
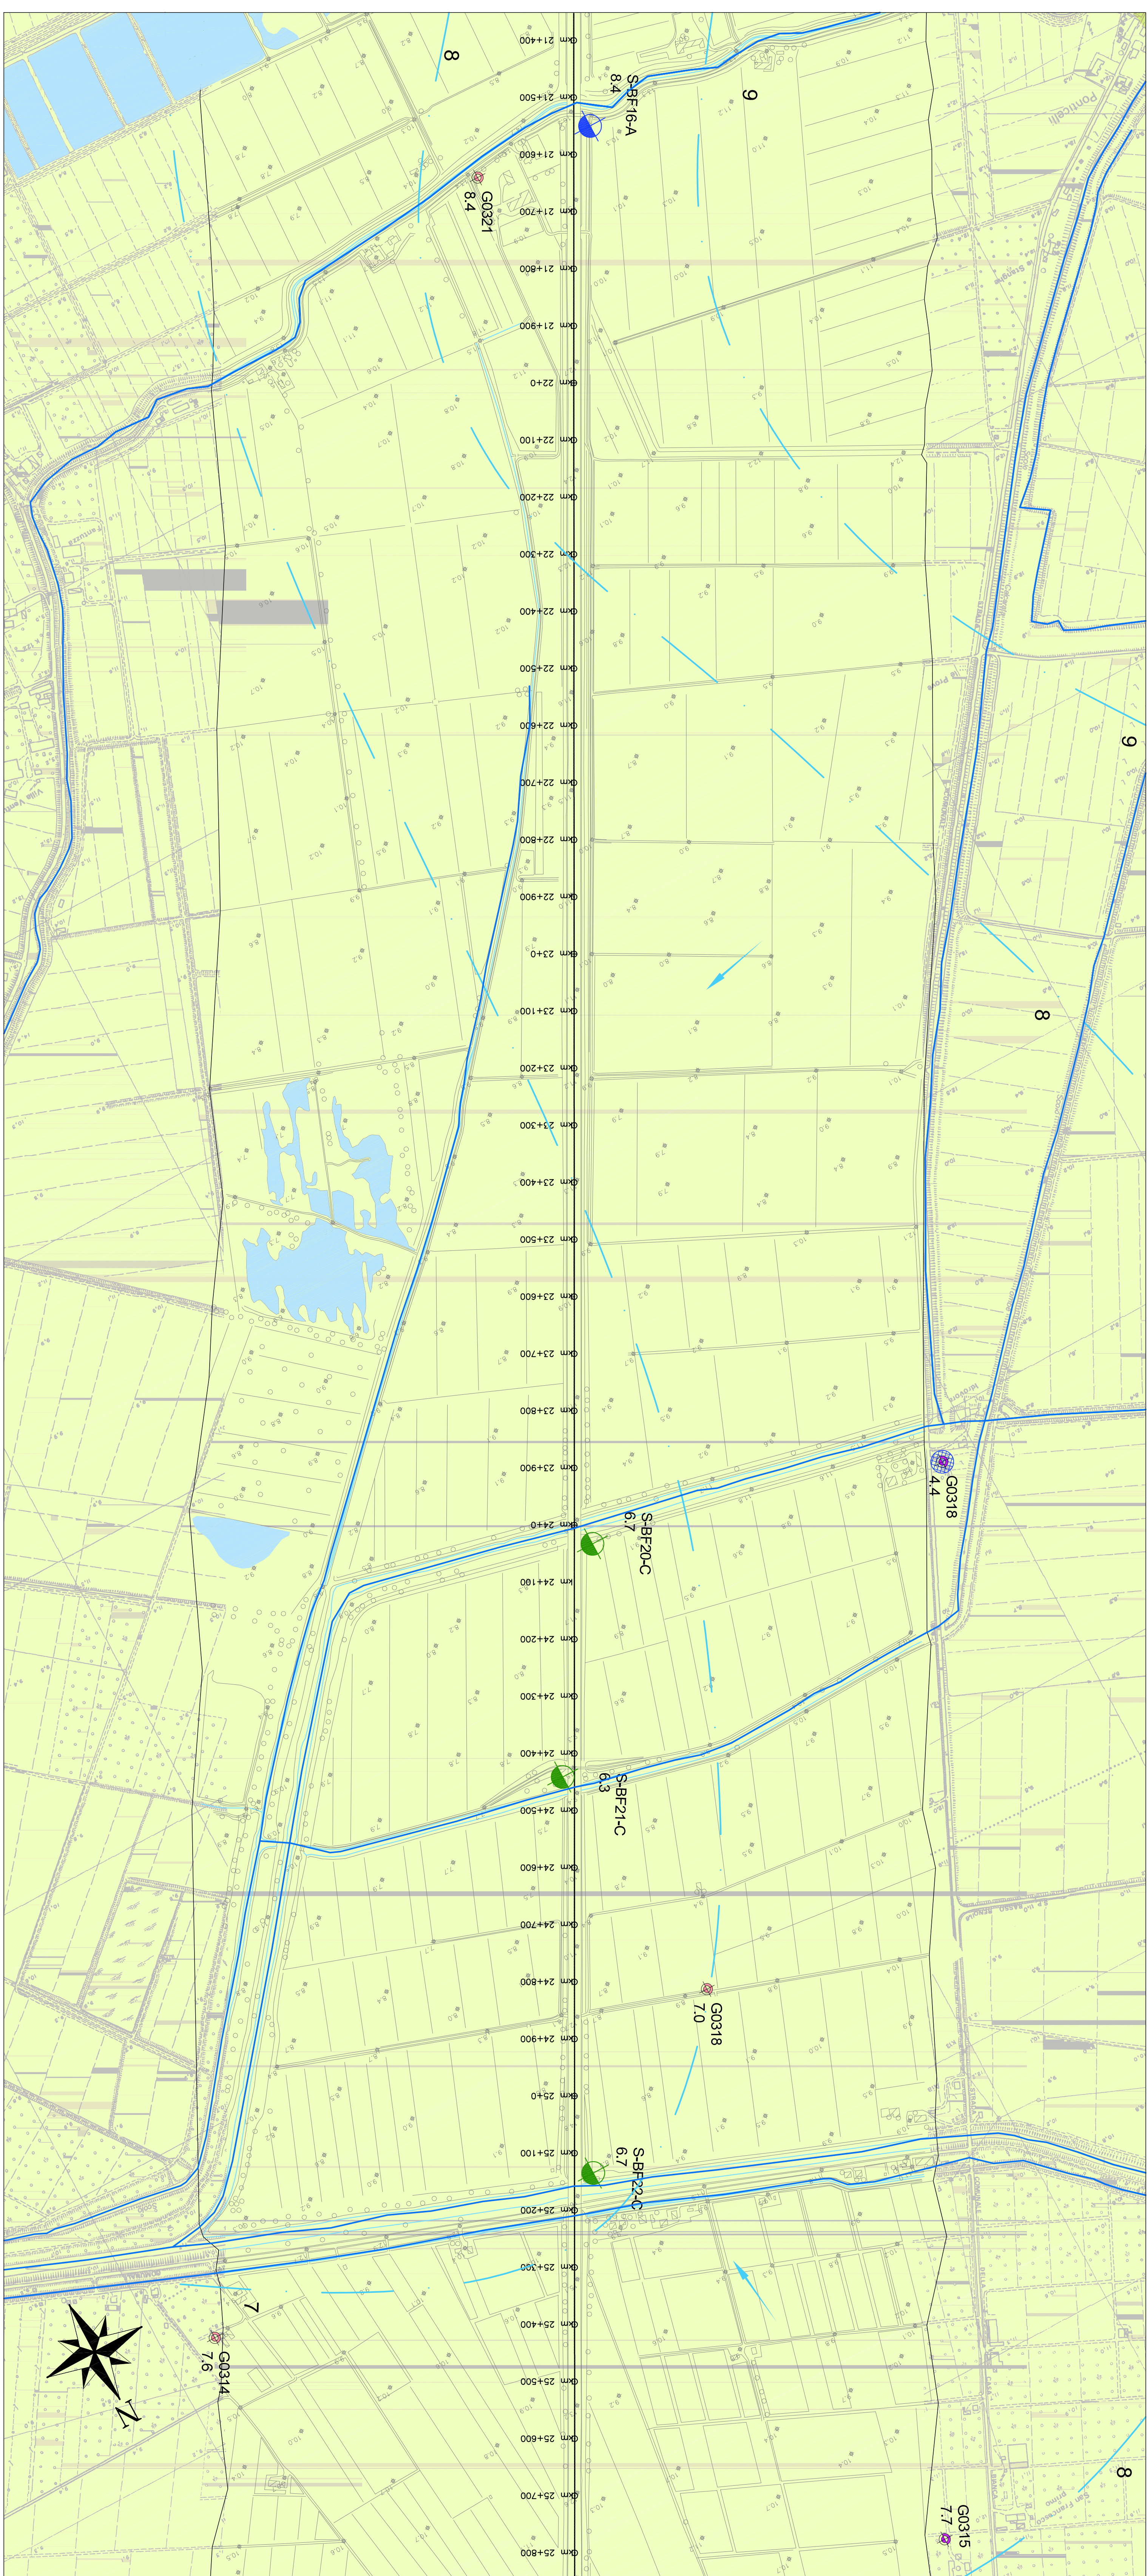


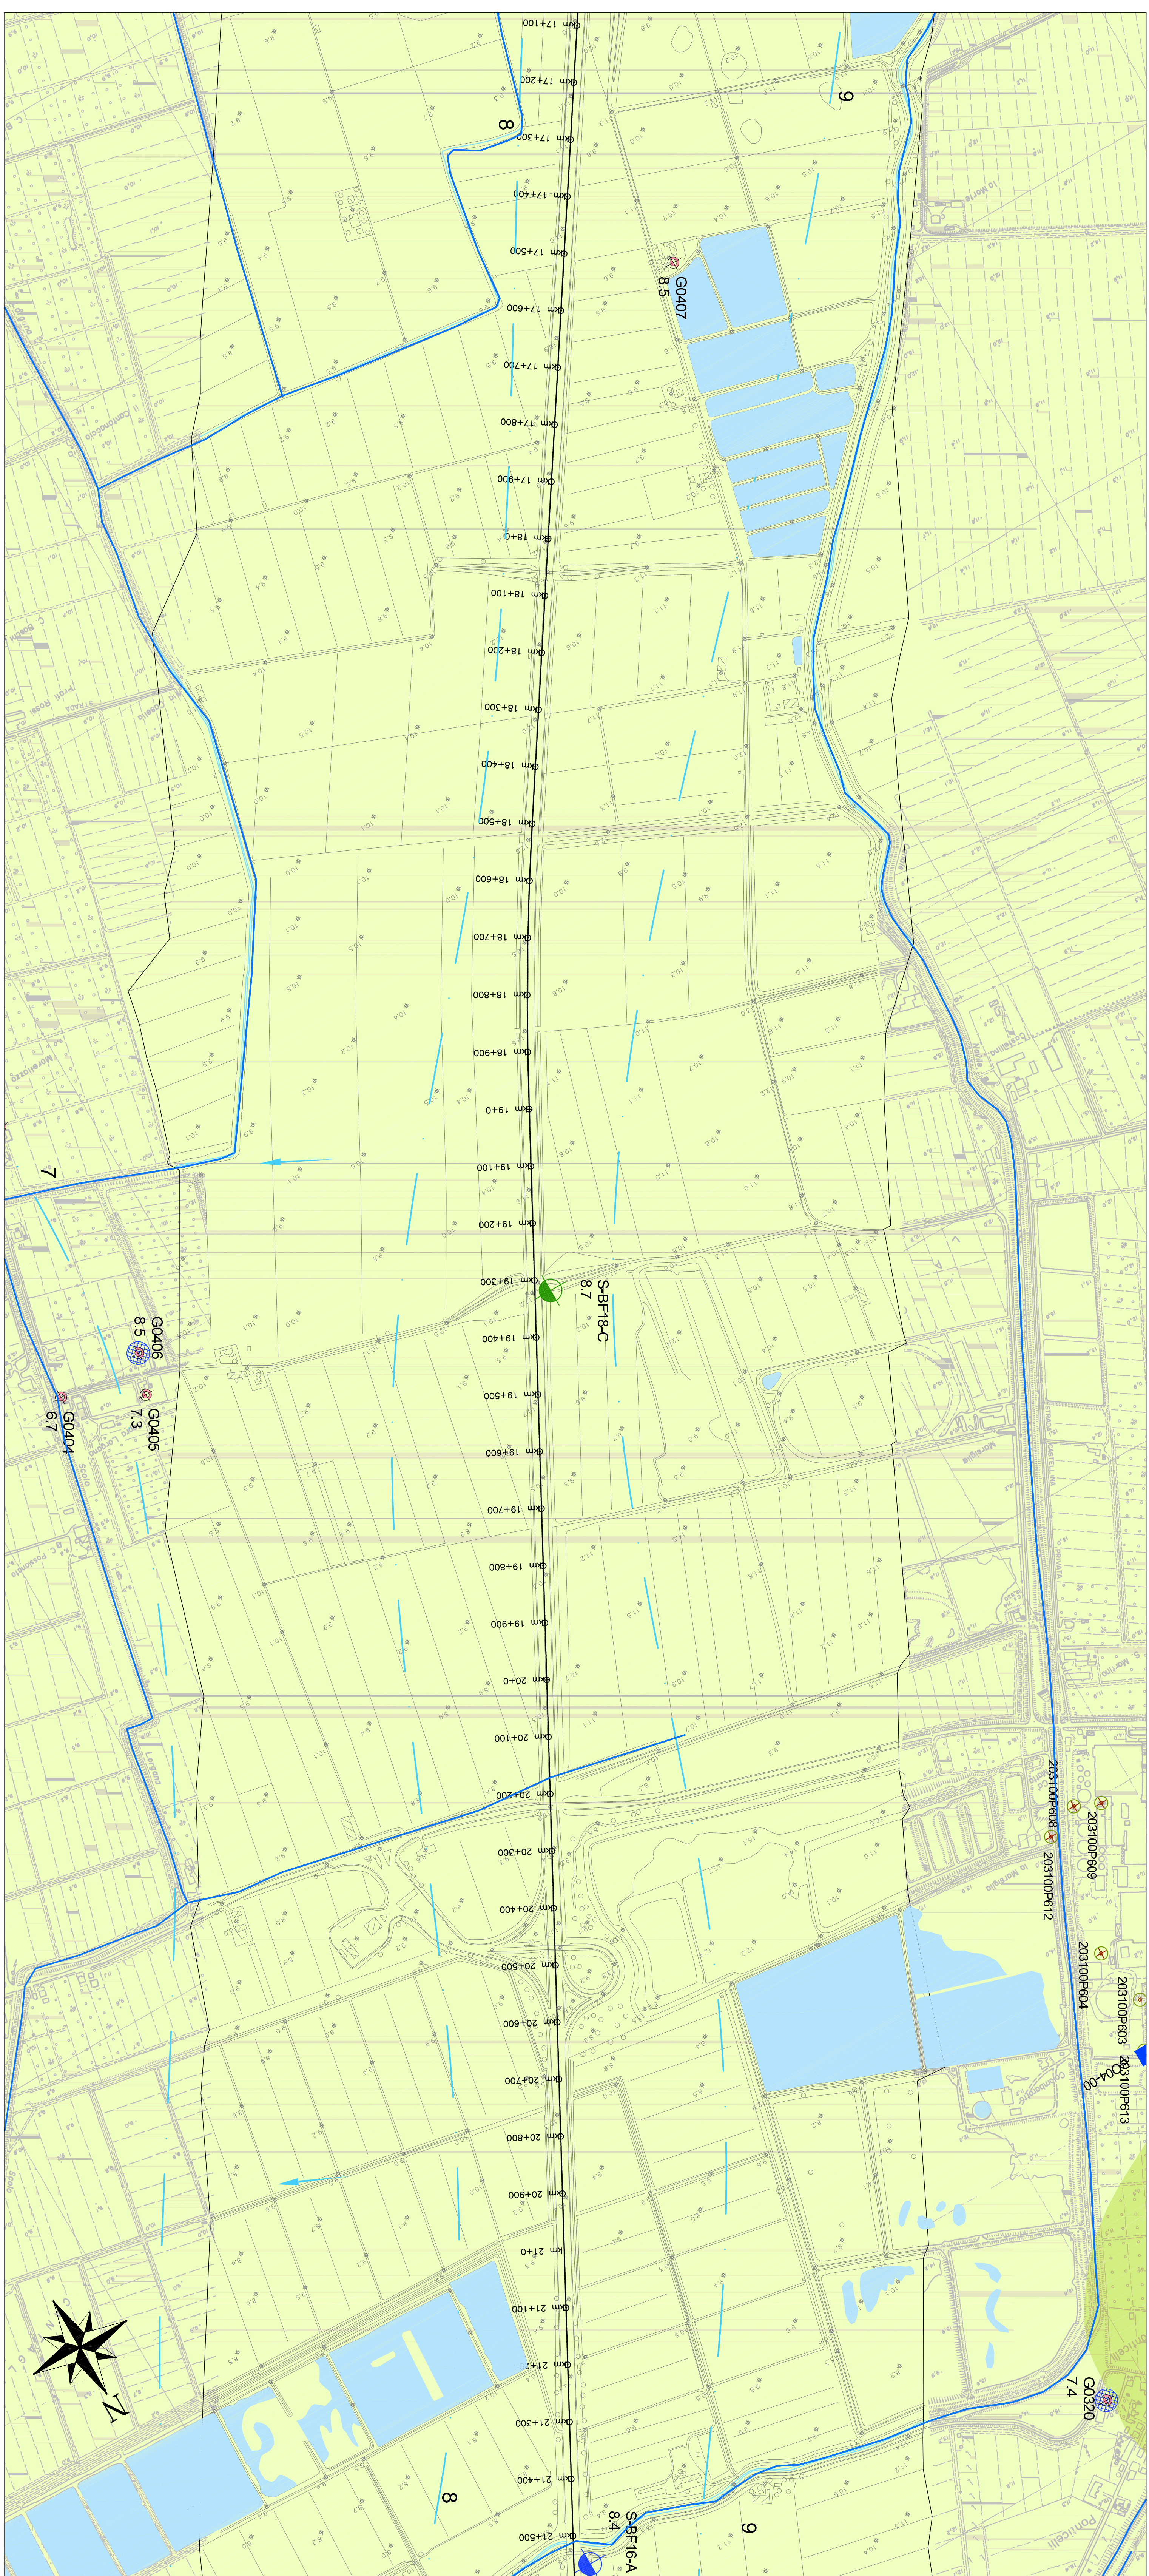

LEGENDA	
	

autostrade per l'Italia

AUTOSTRADA (A13) : BOLOGNA-PADOVA

TRATTO: BOLOGNA - FERRARA

AMPLIAMENTO ALLA TERZA CORSA

TRATTO: BOLOGNA ARCOVEGGIO - FERRARA SUD

PROGETTO DEFINITIVO

GEOLOGIA, GEOMORFOLOGIA ED IDROGEOLOGIA

PLANIMETRIA DI INQUADRAMENTO IDROGEOLOGICO

TAV. 5/8 E TAV. 6/8

1. DATI GENERALI

Opera: Autostrada Bologna Padova
 Ord. Min. 1/374
 RESPONSABILE REDAZIONE

2. DESCRIZIONE DELL'OPERA

Intervento: Ampliamento della terza corsia
 Ord. Min. 1/374
 RESPONSABILE REDAZIONE






















