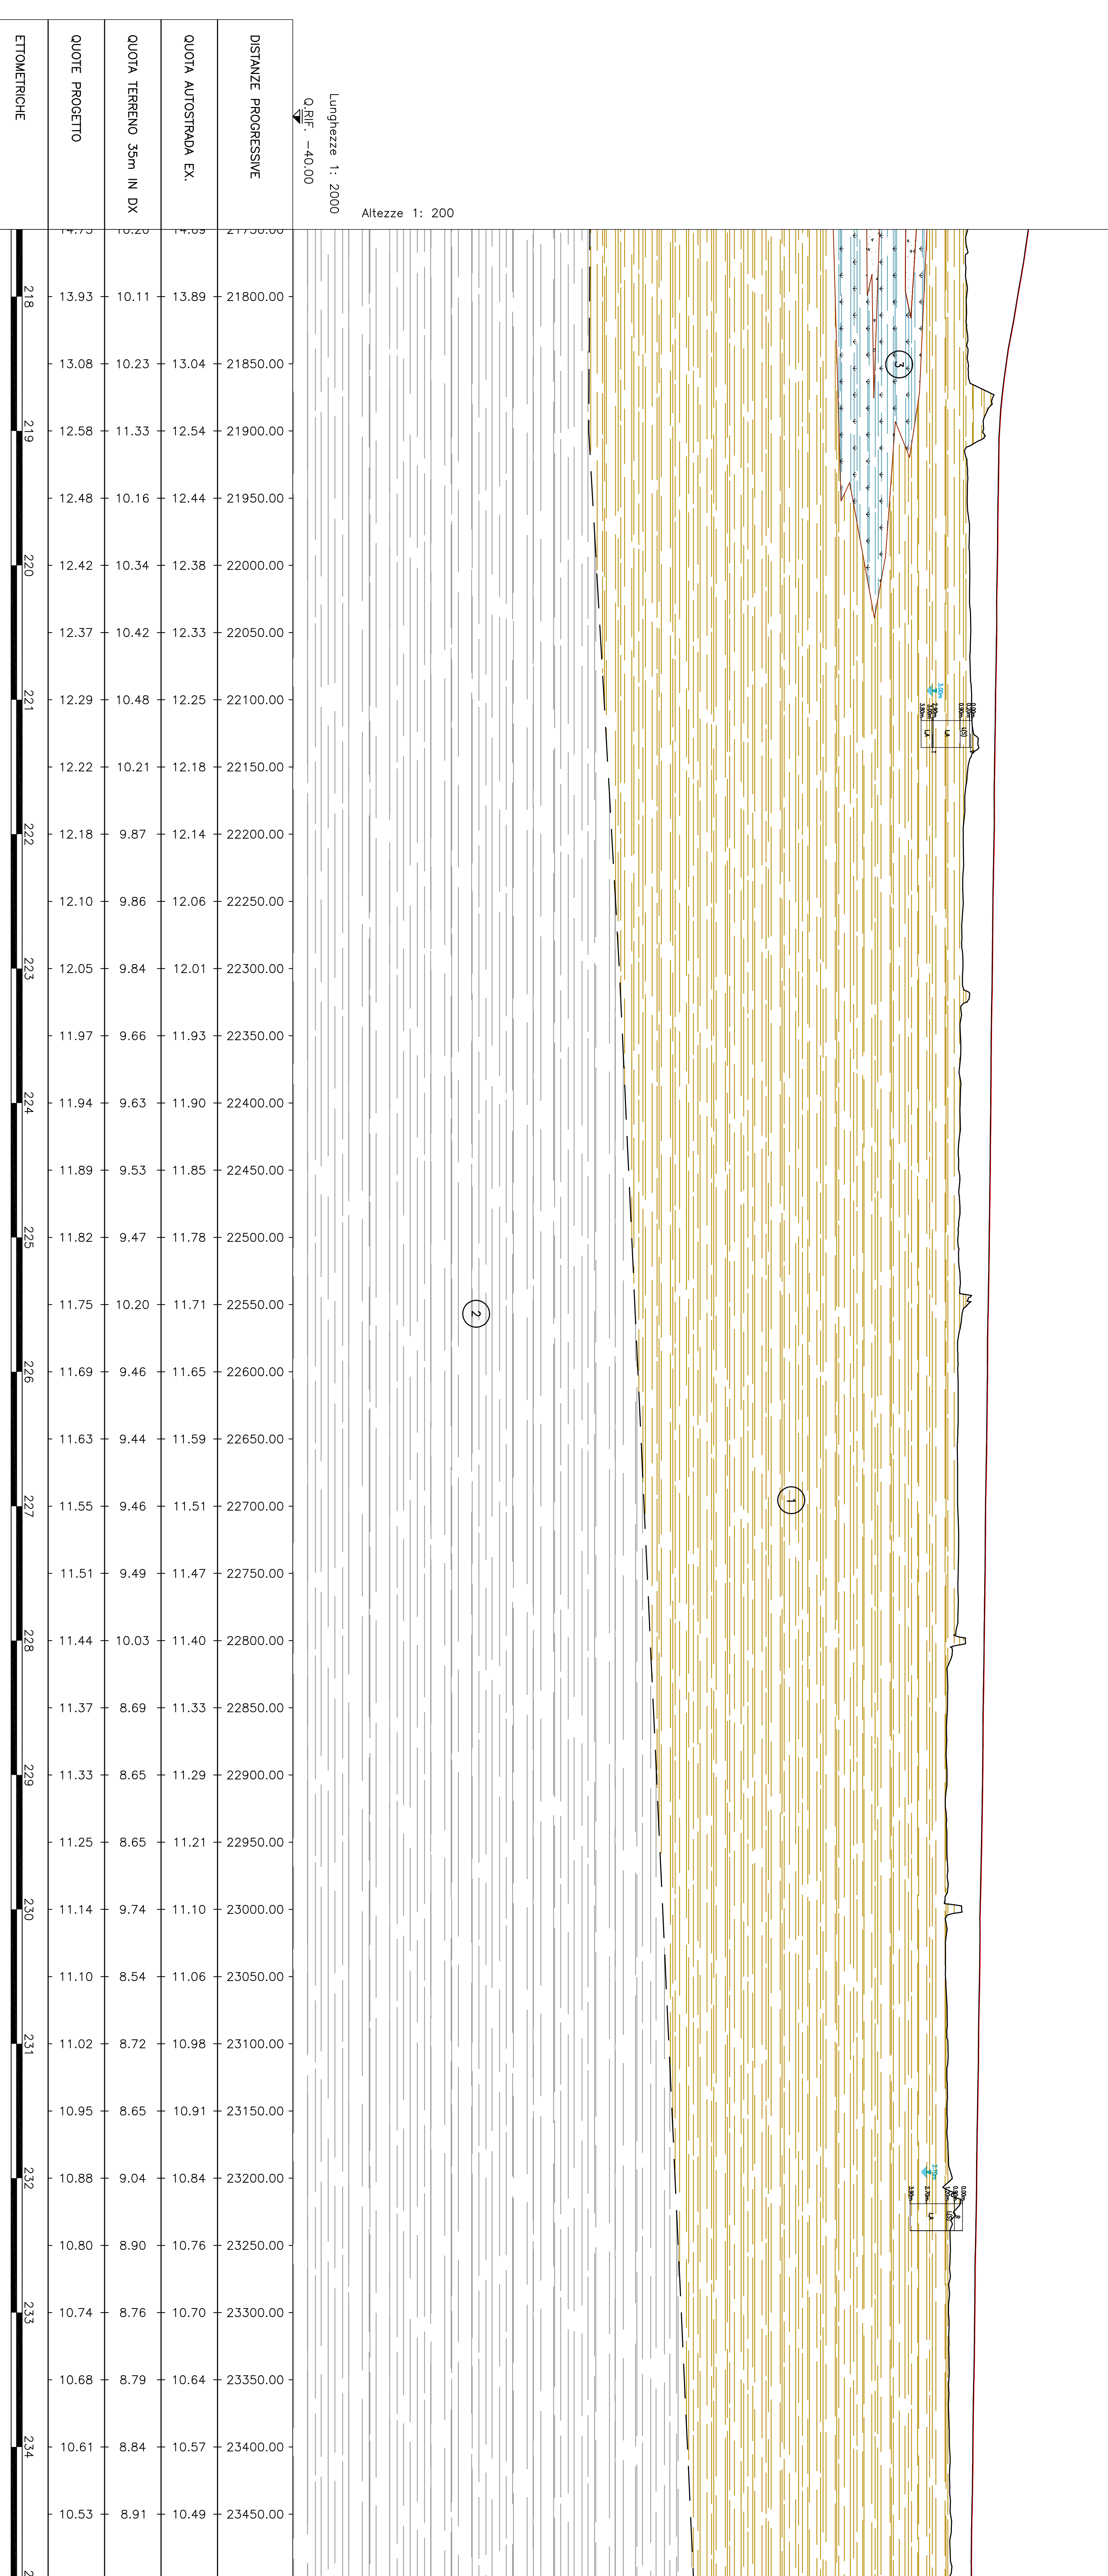
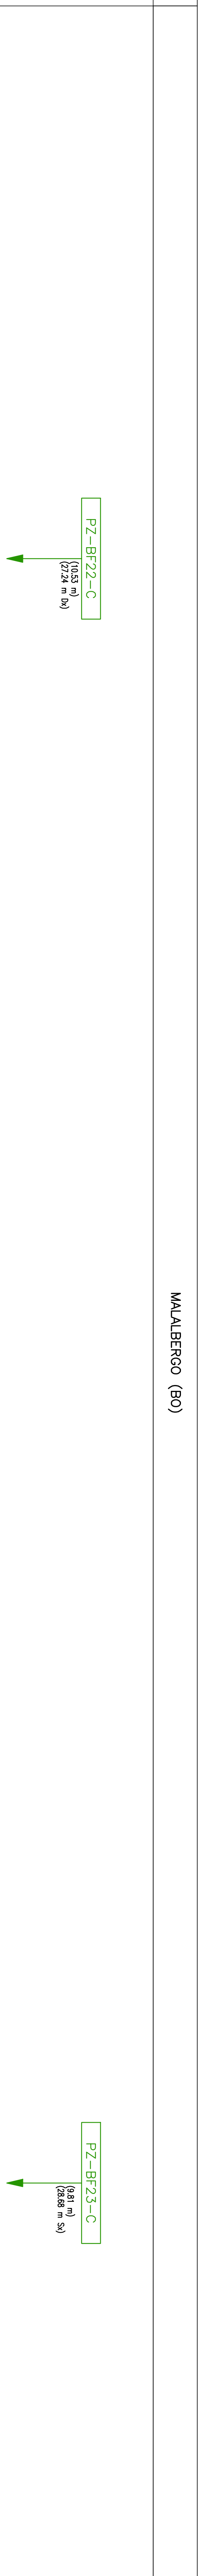
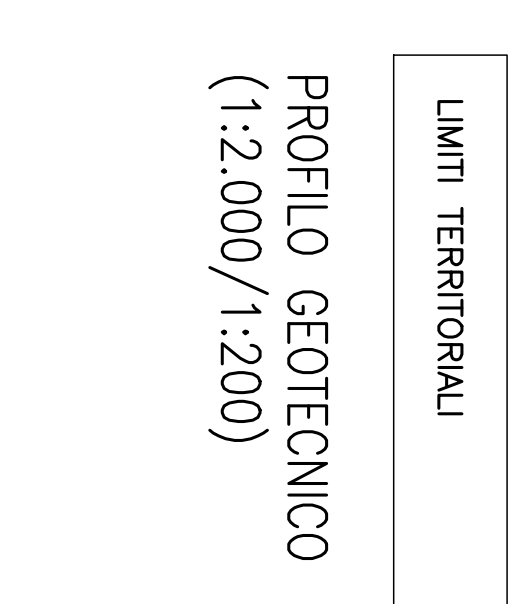
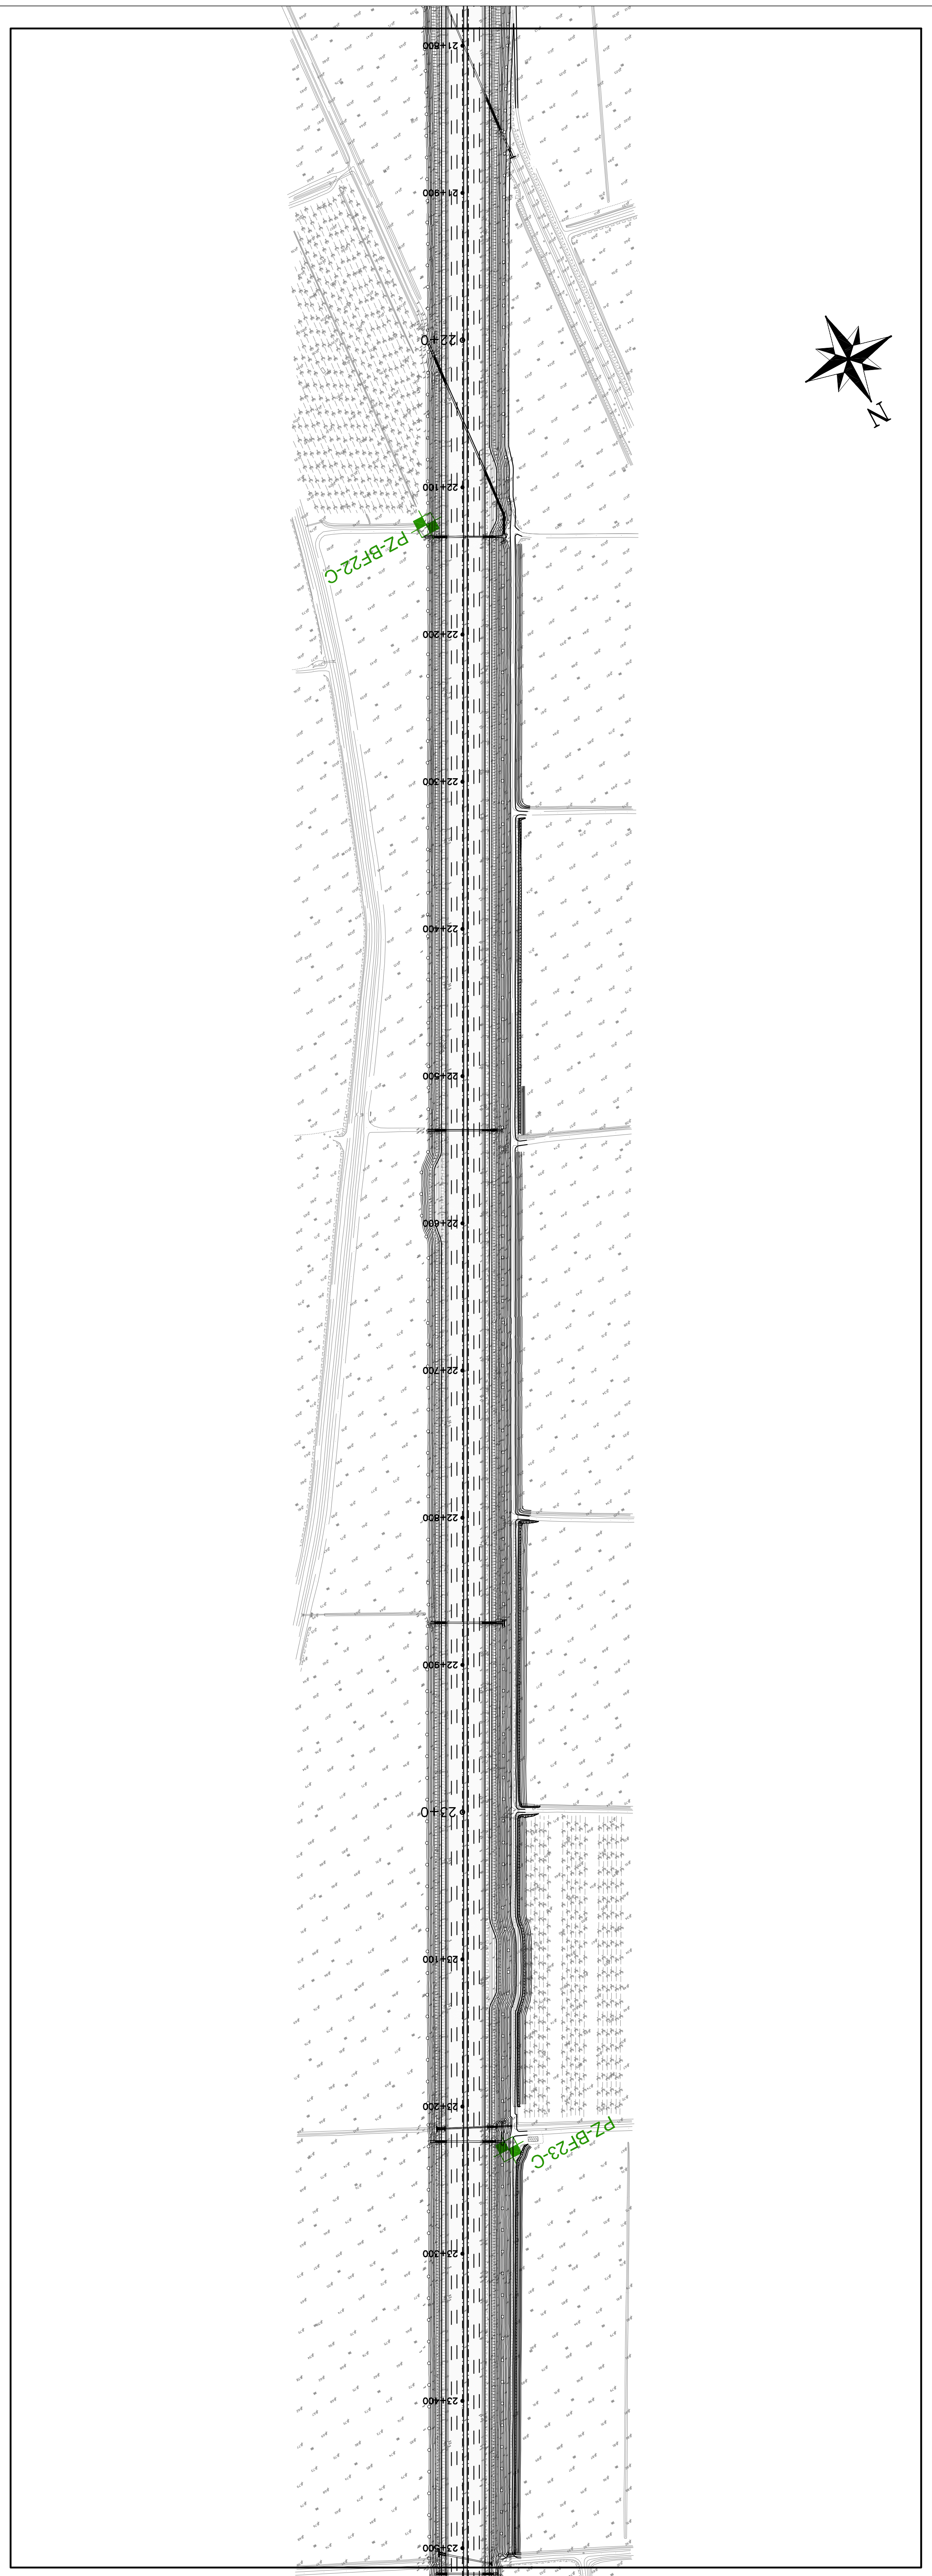
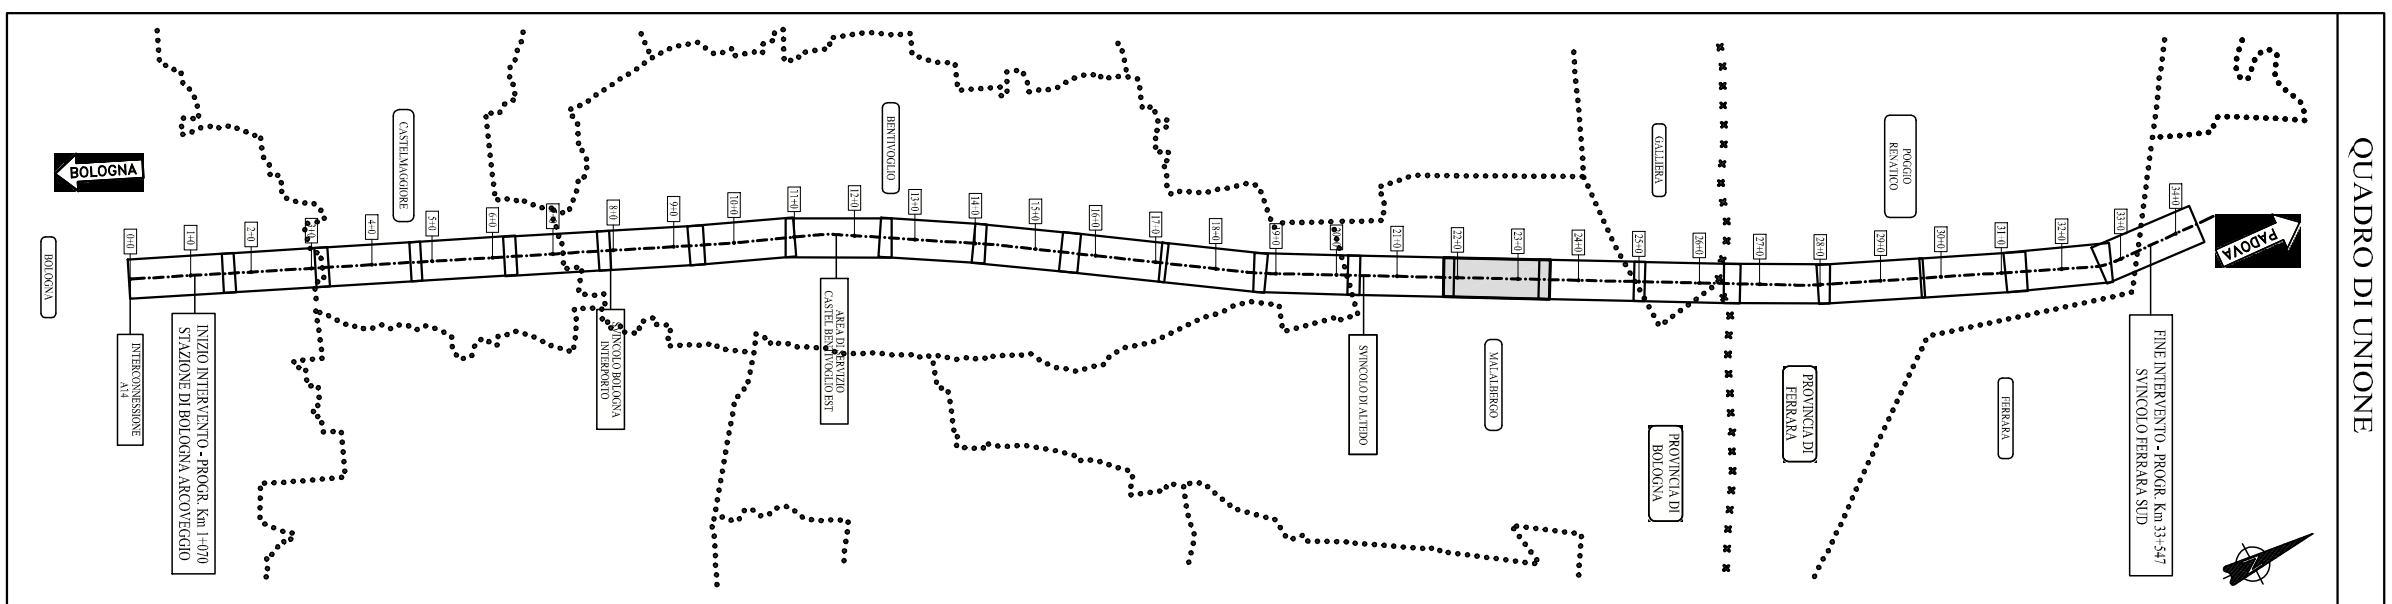



autostrade // per l'italia

AUTOSTRADA (A13) : BOLOGNA-PADOVA

TRATTO: BOLOGNA – FERRARA

AMPLIAMENTO ALLA TERZA CORSIA

TRATTO: BOLOGNA ARCOVEZZO – FERRARA SUD

PROGETTO DEFINITIVO

DOCUMENTAZIONE GENERALE

GEOTECNICA







DAL KM 21+850 AL KM 23+400

TAVOLA 15/22




















