
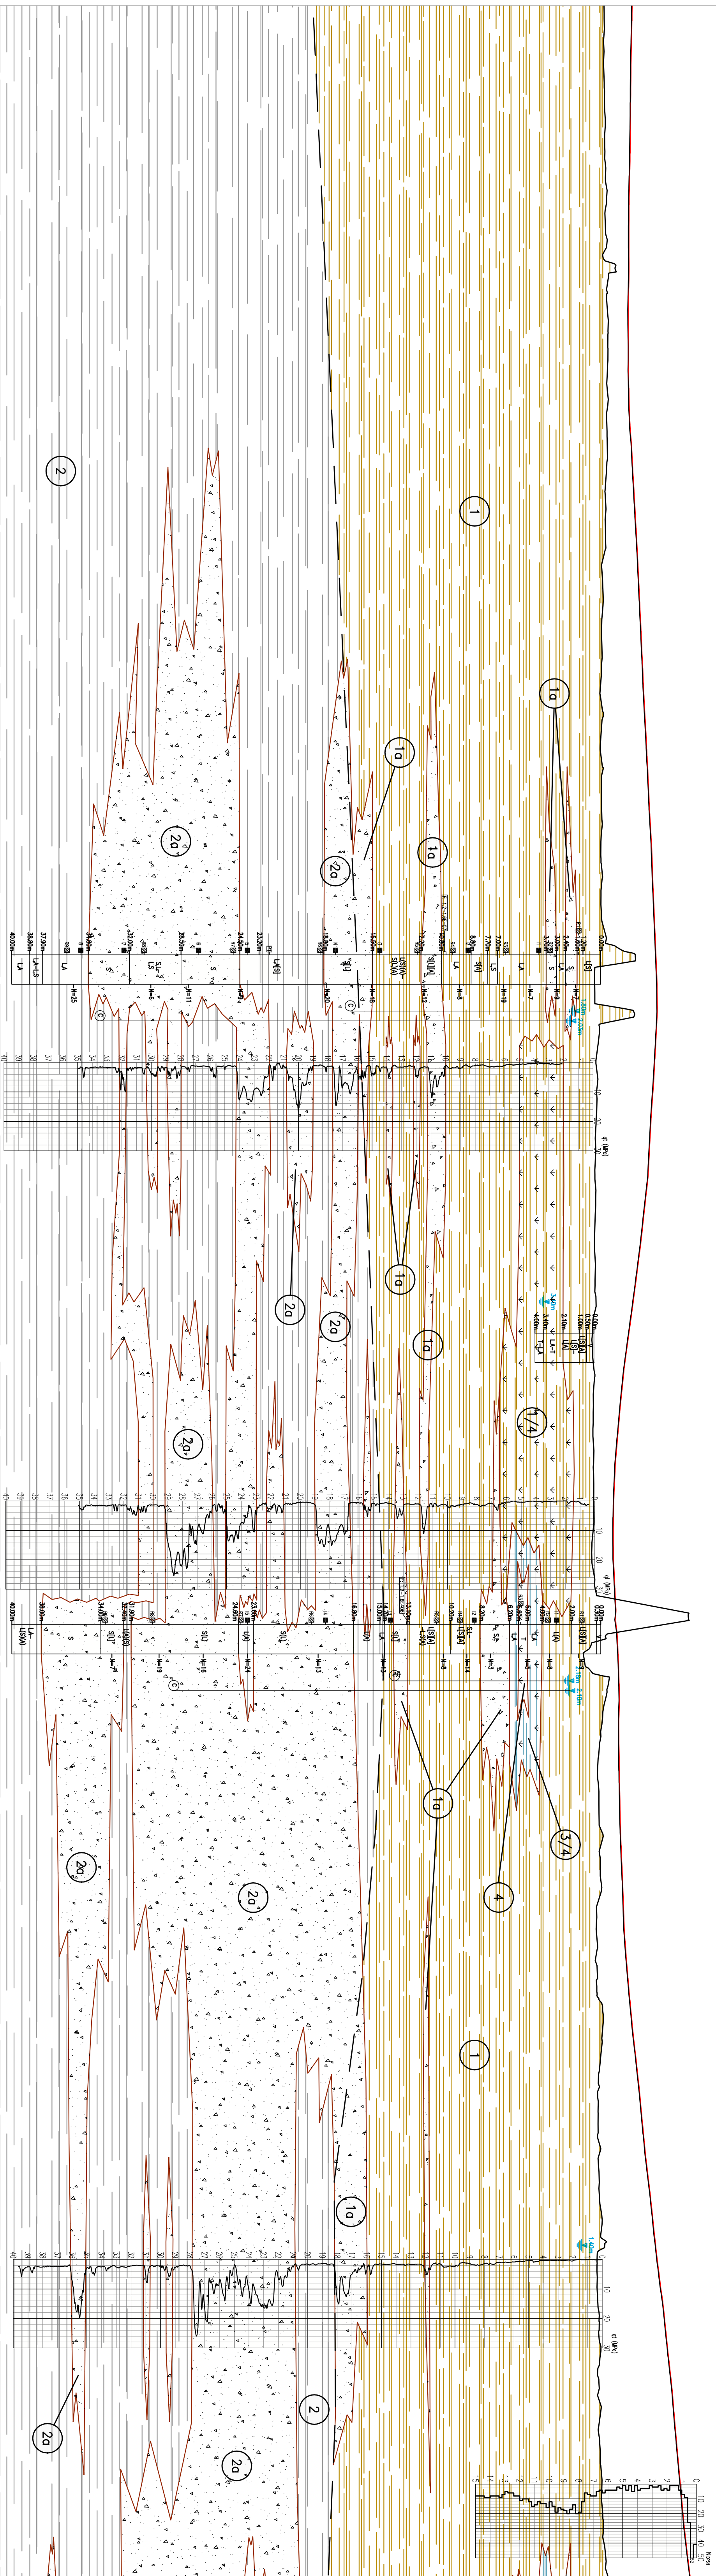
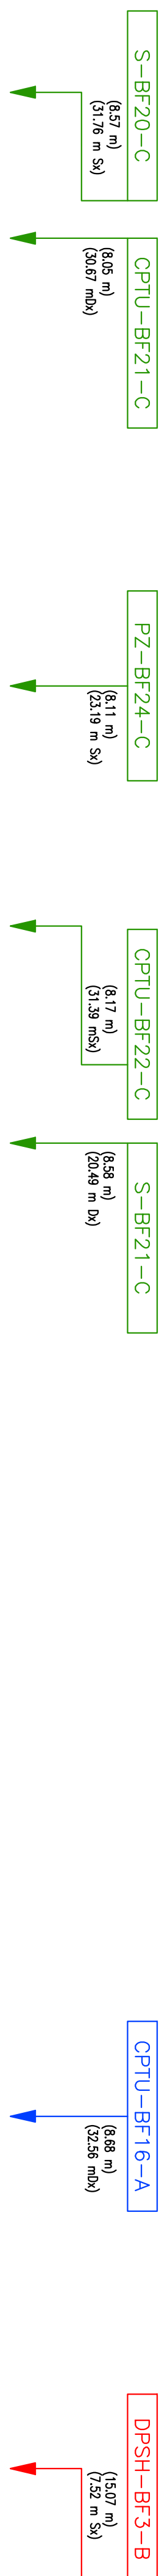
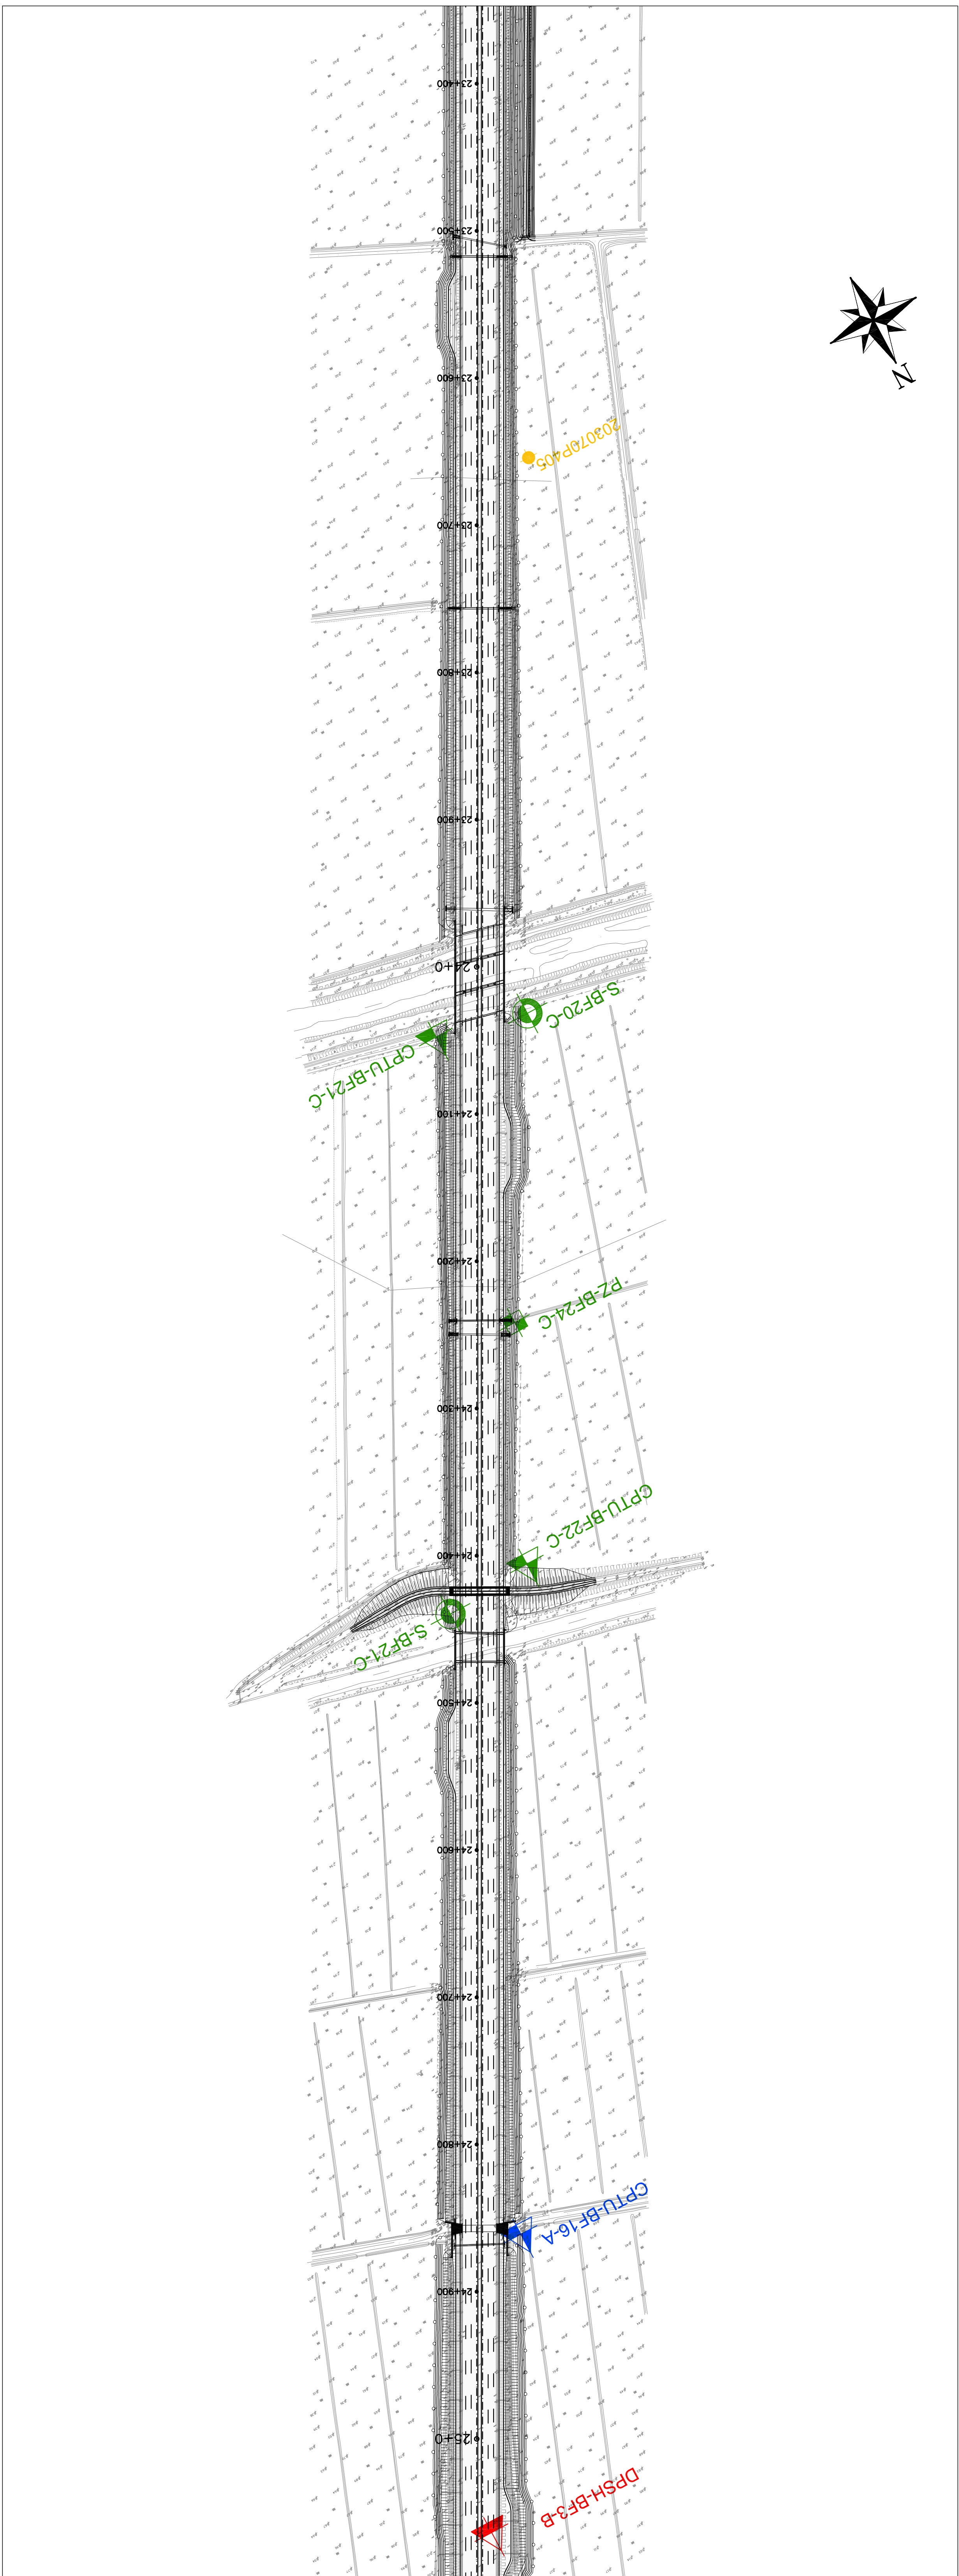


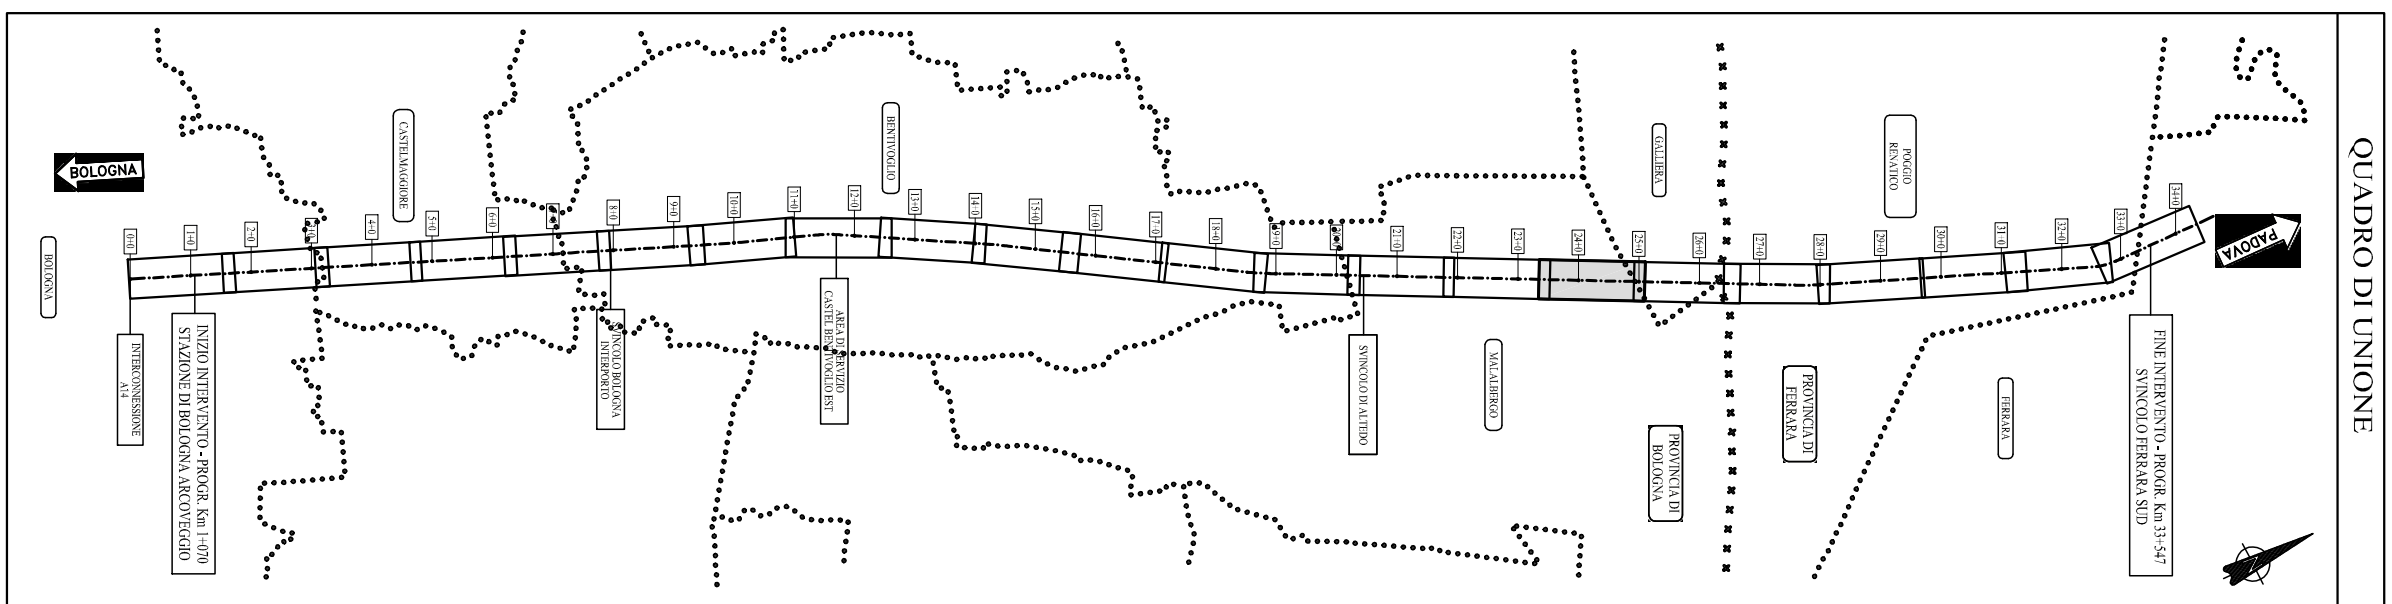

Lunghezze 1: 2000
Q.RIF. -40.00

DISTANZE PROGRESSIVQUOTA AUTOSTRADA EX.

QUOTA TERRENO 35m IN DX

QUOTE PROGETTO

ETTOMETRICHE

