
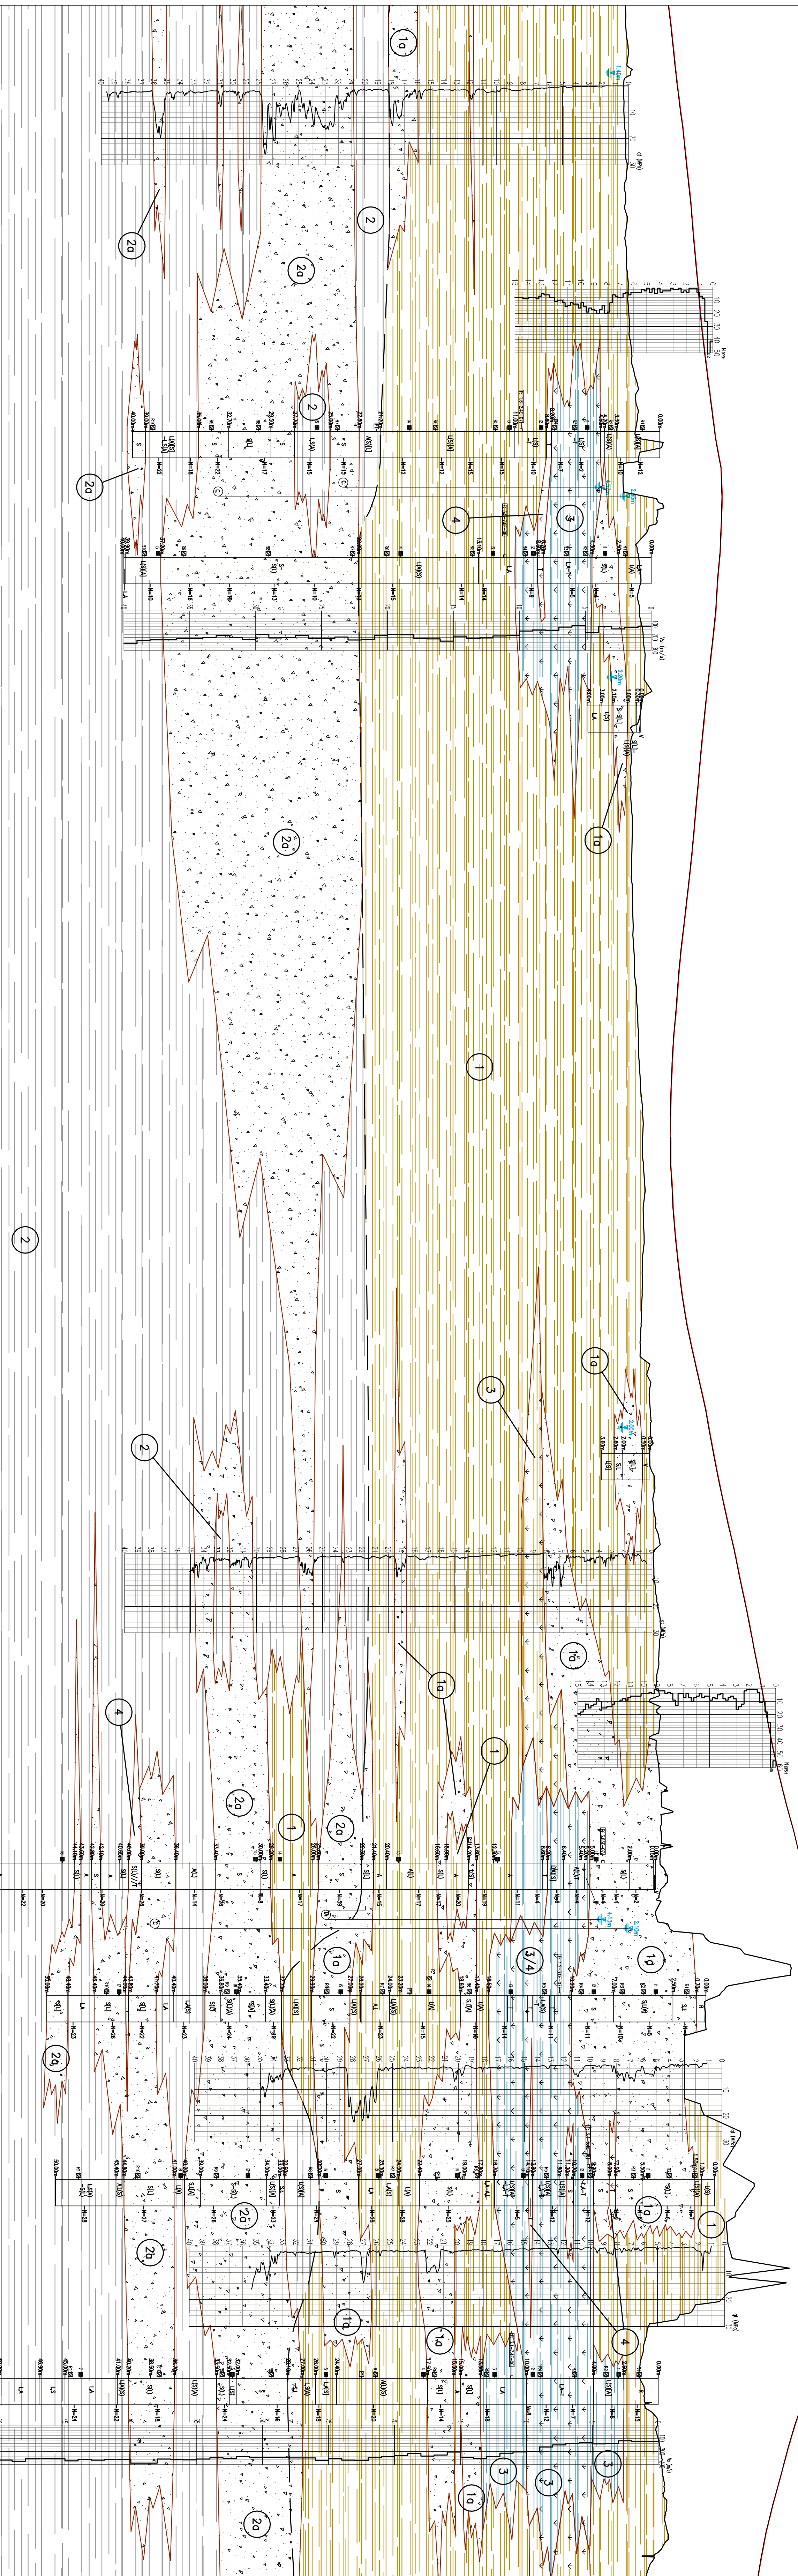
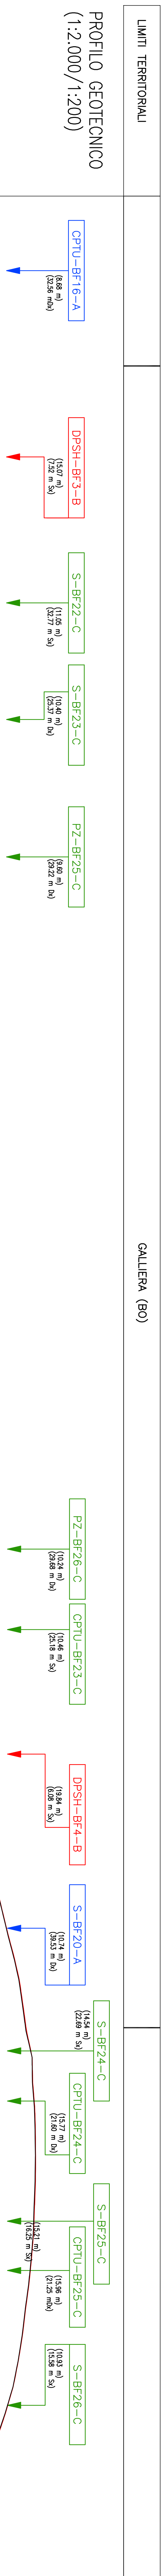
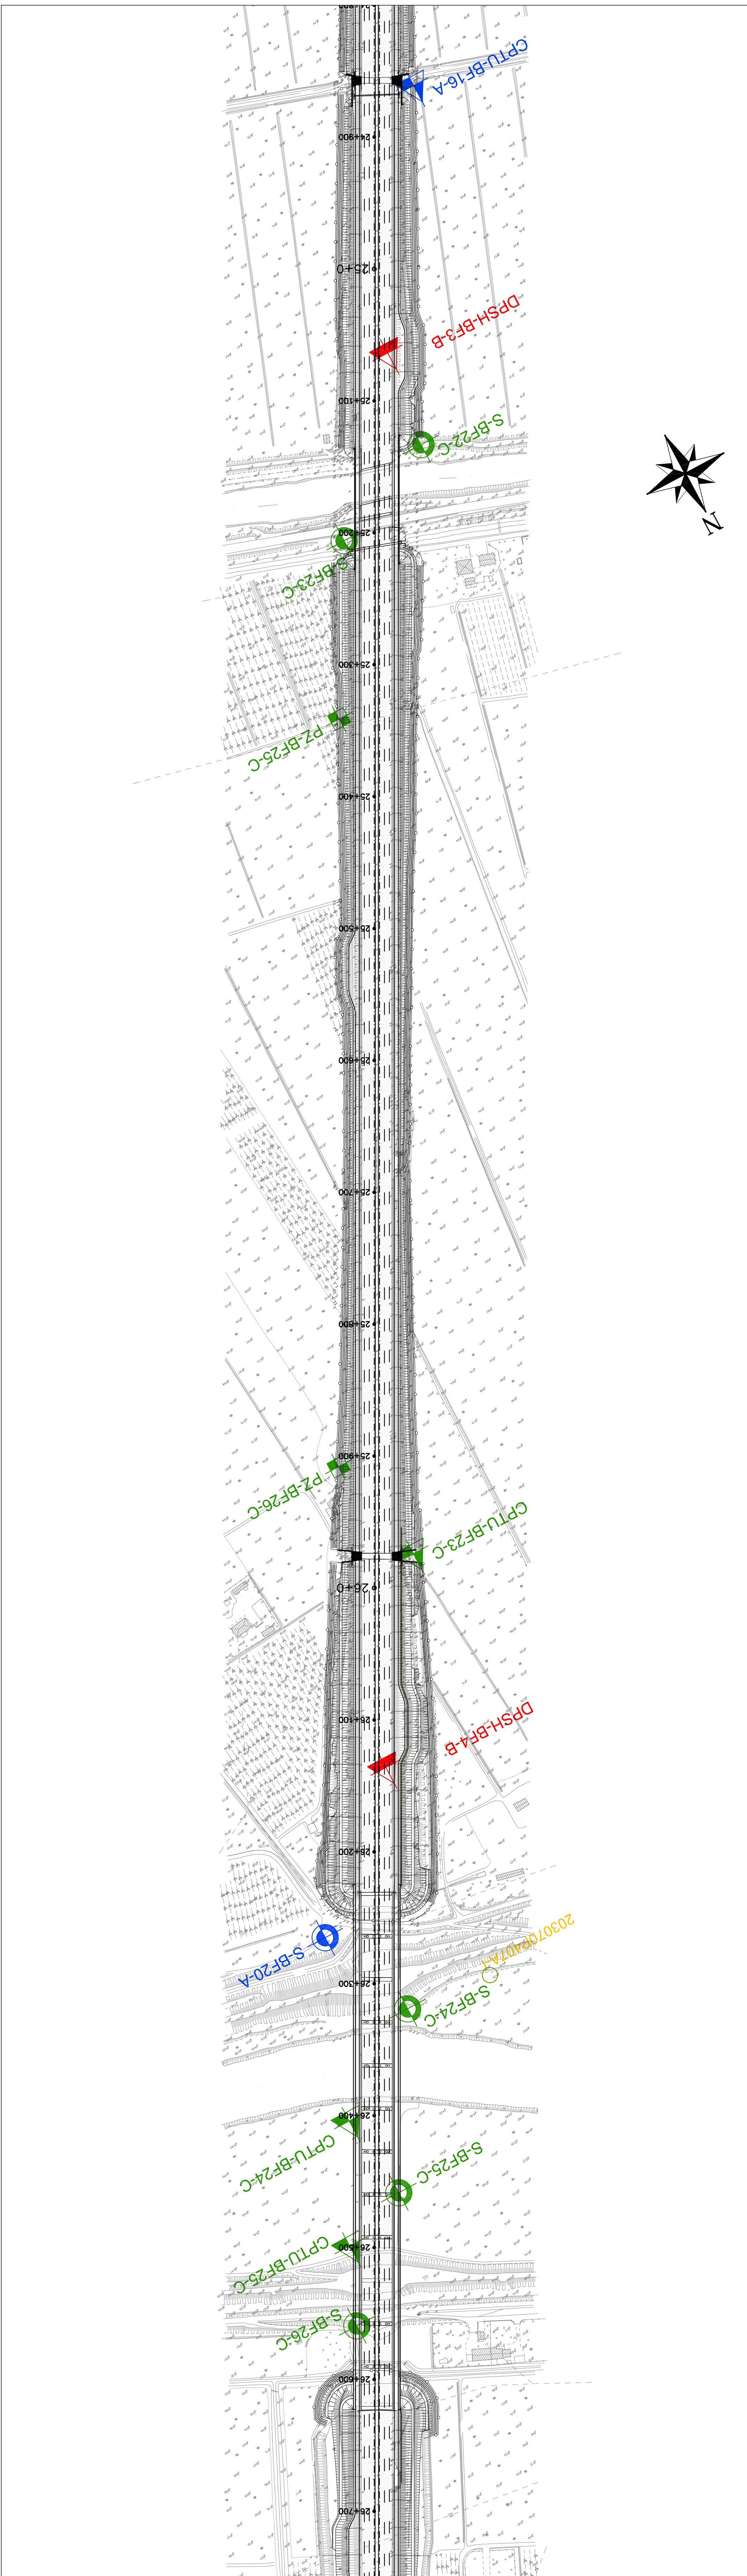
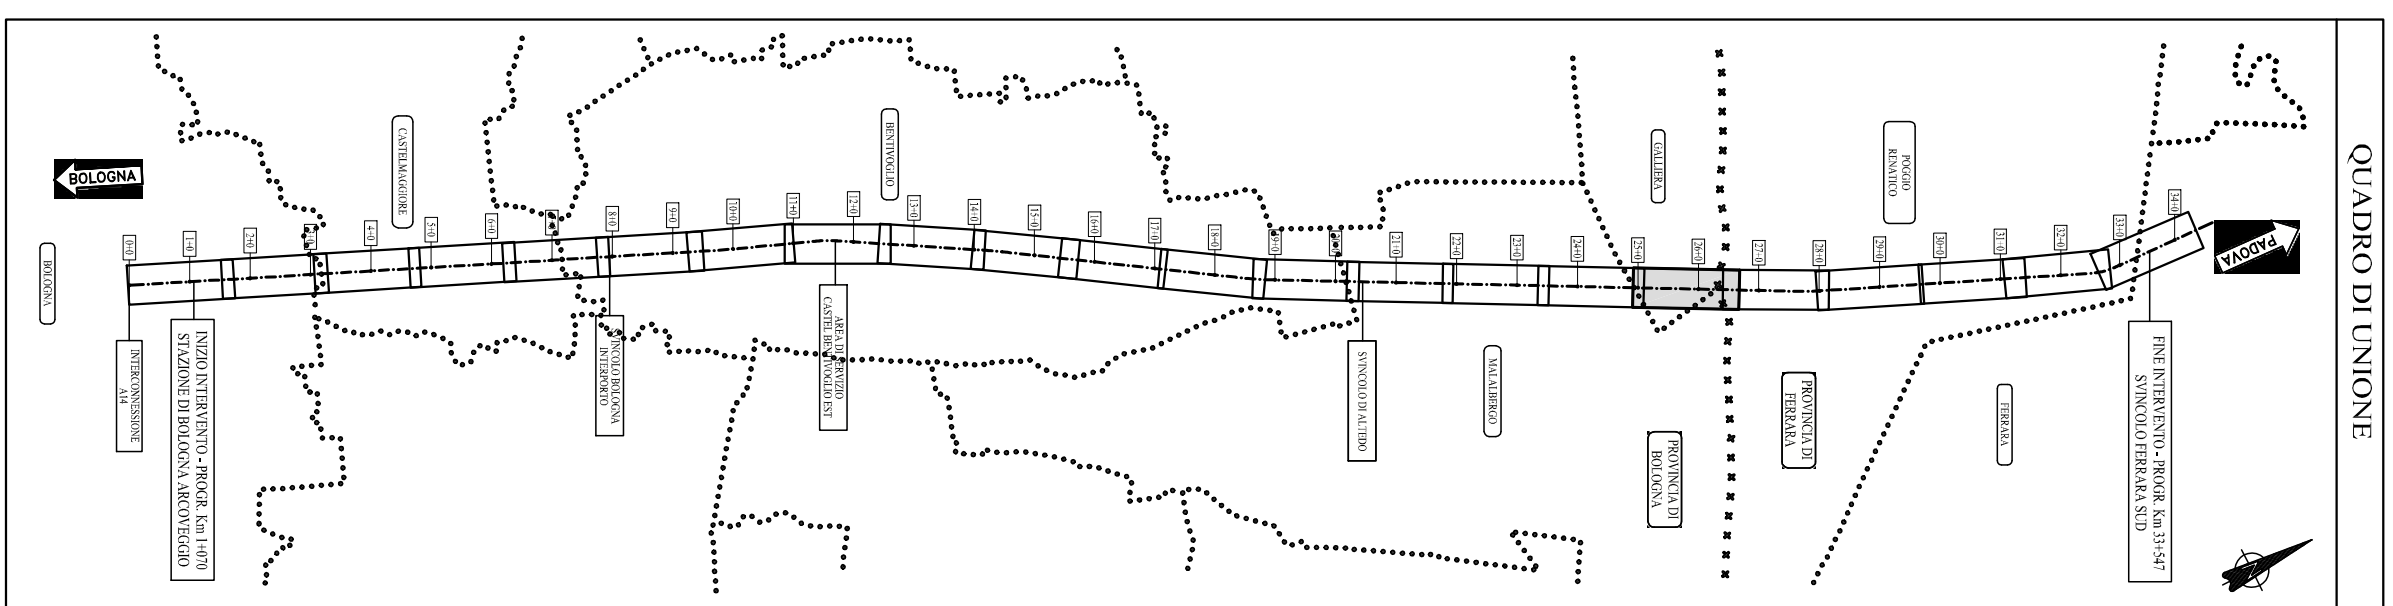
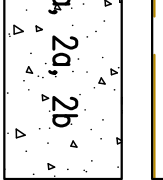
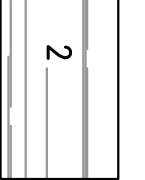


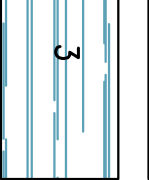

Lunghezza: 1: 2000		Altezze: 1: 200	
Q.R.F. -50,00			
DISTANZE PROGRESSIVE			
QUOTA AUTOSTRADA EX.			
QUOTA TERRENO 35m IN DX			
QUOTE PROGETTO			
ETIMOMETRICHE			
12.29	8.86	12.25	24850.00
12.90	8.47	12.86	24900.00
13.43	8.44	13.39	24950.00
13.86	8.54	13.82	25000.00
14.33	8.73	14.29	25050.00
14.95	9.23	14.91	25100.00
15.71	8.29	15.67	25150.00
15.72	10.05	15.68	25200.00
15.38	9.37	15.34	25250.00
14.89	9.91	14.85	25300.00
14.36	8.93	14.32	25350.00
13.90	8.84	13.86	25400.00
13.45	8.92	13.41	25450.00
12.88	9.03	12.84	25500.00
12.41	9.27	12.37	25550.00
12.03	9.48	11.99	25600.00
11.88	9.79	11.84	25650.00
12.04	9.93	12.00	25700.00
12.44	9.72	12.40	25750.00
13.14	9.63	13.10	25800.00
14.23	10.27	14.19	25850.00
15.20	10.29	15.16	25900.00
16.23	10.72	16.19	25950.00
17.31	10.72	17.27	26000.00
18.31	10.98	18.28	26050.00
19.24	11.06	19.21	26100.00
20.32	11.42	20.29	26150.00
21.60	11.09	21.58	26200.00
22.85	10.81	22.81	26250.00
23.65	17.10	23.60	26300.00
24.24	12.93	24.20	26350.00
24.42	14.52	24.40	26400.00
24.33	17.97	24.29	26450.00
23.99	16.31	23.96	26500.00
23.38	13.19	23.35	26550.00
22.42	9.57	22.40	26600.00
20.87	11.04	20.83	26650.00
19.53	11.52	19.50	26700.00
18.73	9.00	18.40	26750.00

[illegible][illegible]


[illegible]

autostrade per l'Italia

AUTOSTRADA (A13) : BOLOGNA – PADOVA

TRATTO: BOLOGNA – FERRARA

AMPLIAMENTO ALLA TERZA CORSIA

TRATTO: BOLOGNA ARCOVEGGIO – FERRARA SUD

PROGETTO DEFINITIVO

DOCUMENTAZIONE GENERALE

GEOTECNICA

PLANIMETRIA E PROFILO GEOTECNICO

DAL KM 25+050 AL KM 26+700

TAVOLA 17/22

PROGETTO DEFINITIVO - OPERA ECONOMICA		












