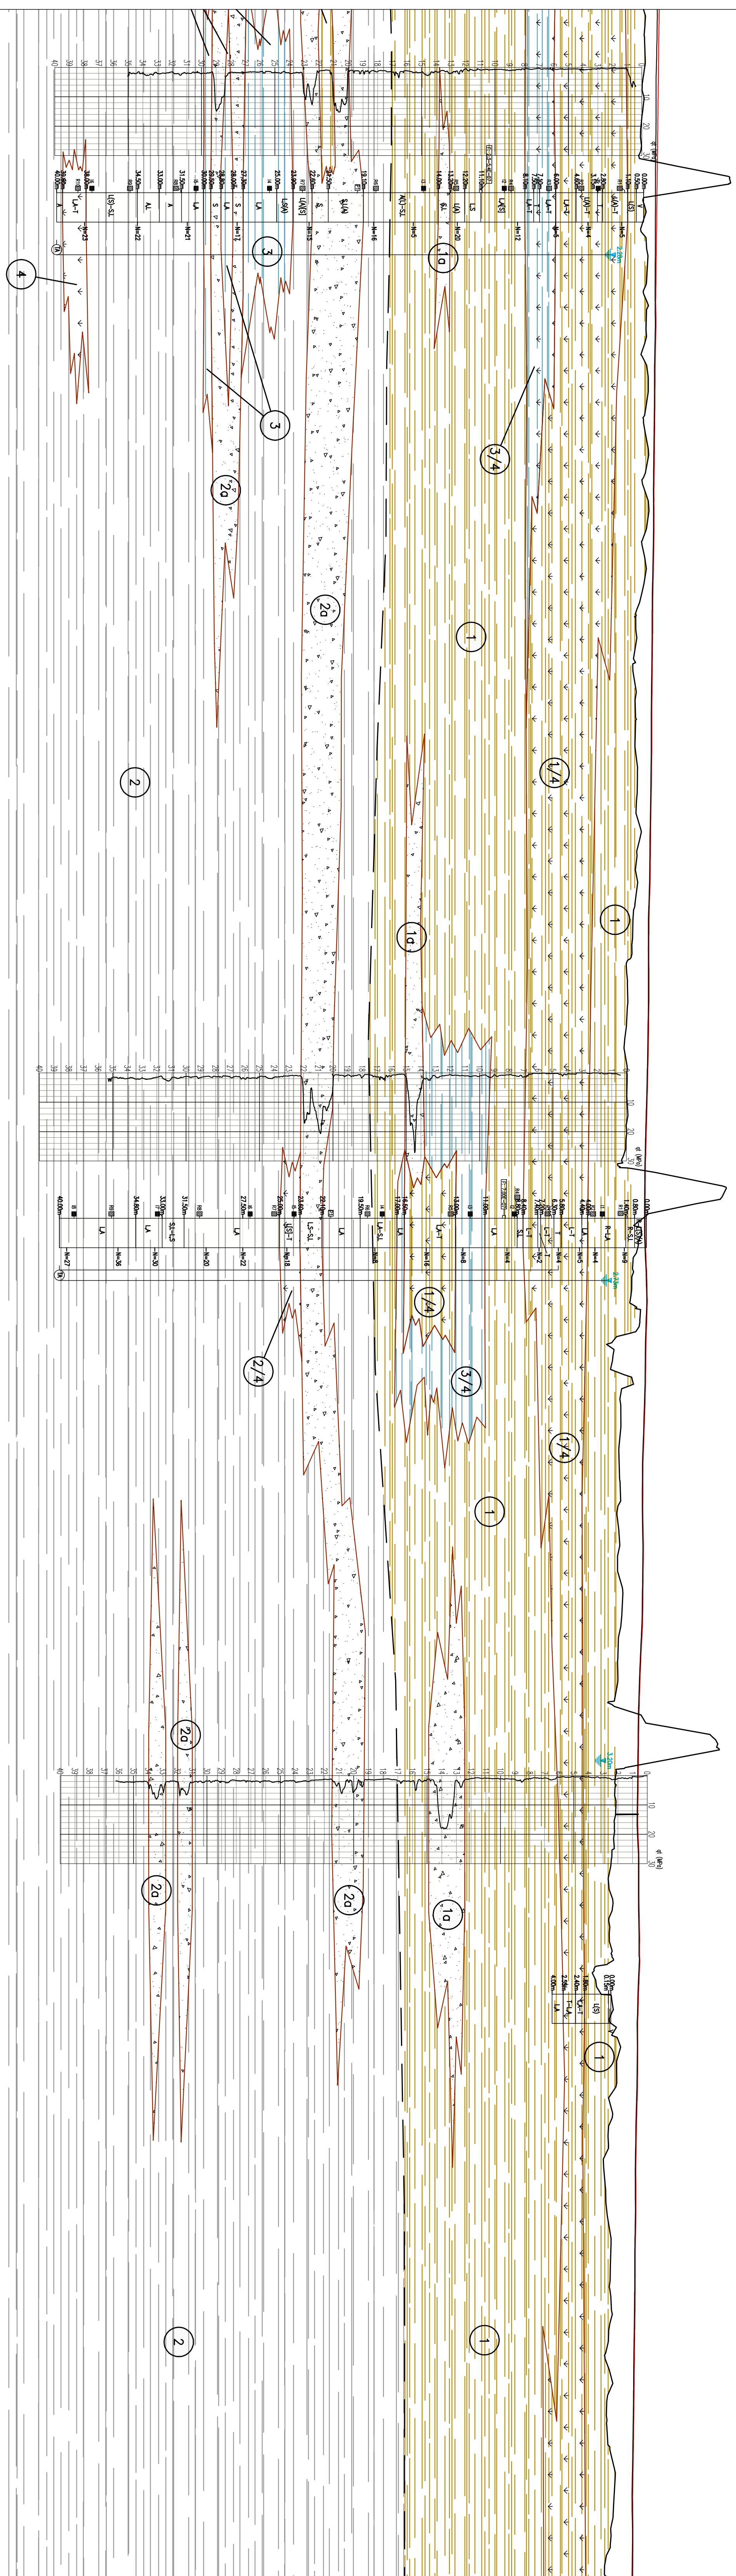
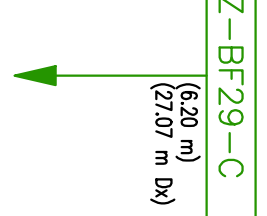
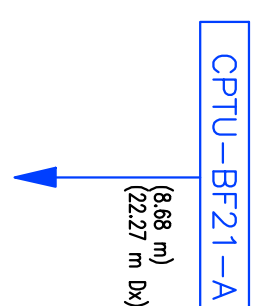
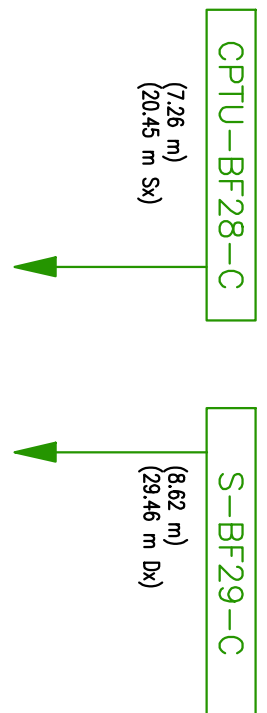
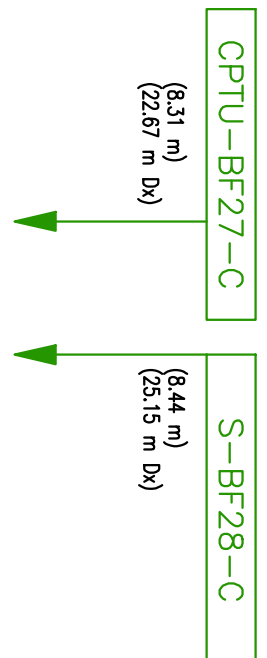
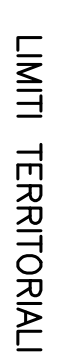
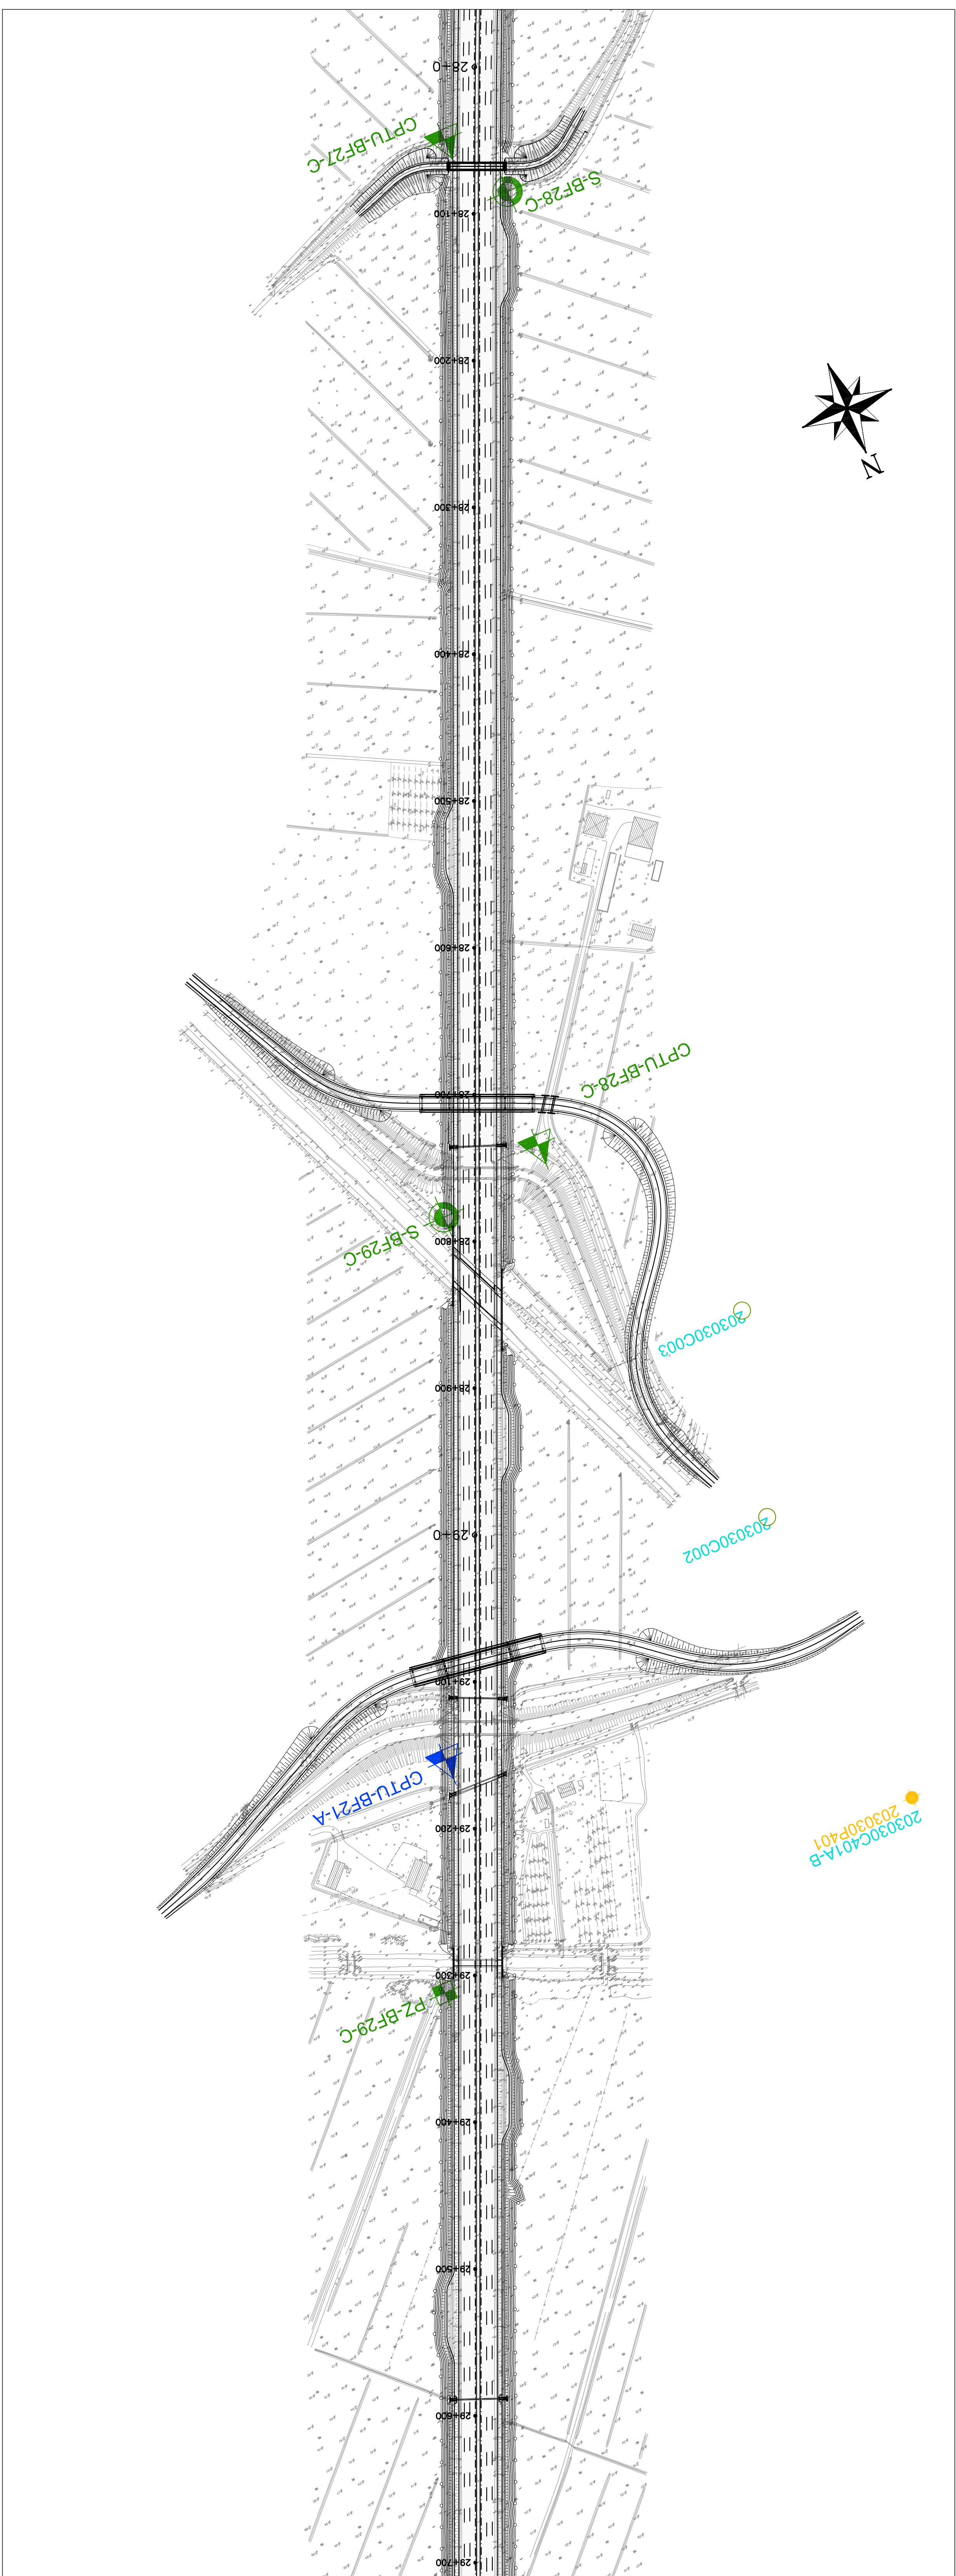
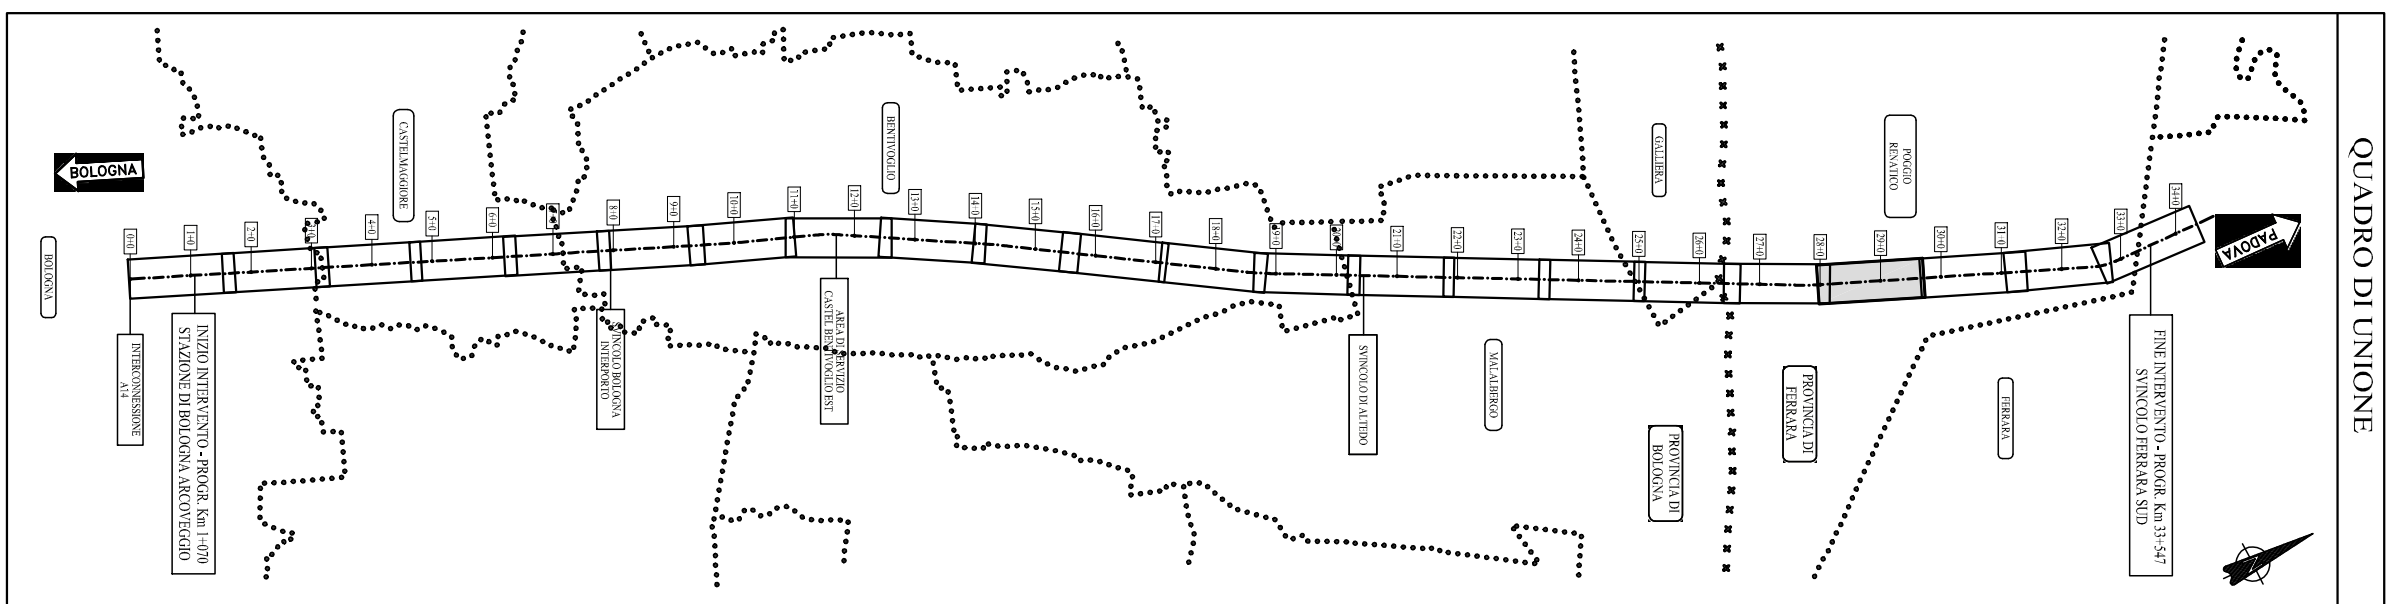


[illegible]

LEGENDA PROFILO

[illegible]UNITA' GEOTECNICHE

R/V	TIPOLOGIA DI RISPETTO E IMPRESO VERBALE
1	UNA, LINO SABBOSO, AGNELLA LINOVA, AGNELLA DI COLORE INCOGNITO/VERA
1a, 2a, 2b	INTERPRETAZIONE DI SABBIA LINOVA E SABBIA DI COLORE INCOGNITO/VERA INTERPRETAZIONE DI SABBIA LINOVA E SABBIA DI COLORE VERDE SABBIA DI SABBIA SABBOSA
2	AGNELLA LINOVA O DEQUINANTE LINOVA, LINO AGNELLOSO O DEQUINANTE AGNELLOSO, SABBOSO COLORE GRigio
3	AGNELLA LINOVA O LINO AGNELLOSO CON TIRAZZA O DEQUINANTE TORREOSO (A QUANTITÀ MINORI/ASSOLUTI)
4	TIRAZZA

[illegible]

NOTE

autostrade // per l'Italia

AUTOSTRADA (A13) : BOLOGNA-PADOVA
TRATTO: BOLOGNA – FERRARA

AMPLIAMENTO ALLA TERZA CORSIA
TRATTO: BOLOGNA, ARCOVEGGIO – FERRARA, SUD

PROGETTO DEFINITIVO

DOCUMENTAZIONE GENERALE

GEOTECNICA

PLANIMETRIA E PROFILO GEOTECNICO

DAL KM 28+150 AL KM 29+650
TAVOLA 19/22

[illegible]

VISTO DEL CONCESSIONE autostrade // per l'Italia L. RESPONSABILE UNICO DEL PROCEDIMENTO No. Atto del Tot.	VISTO DEL COMMITTEE IN TUTTA E SINGOLA SOSTANZA CONFERMA
--	---