
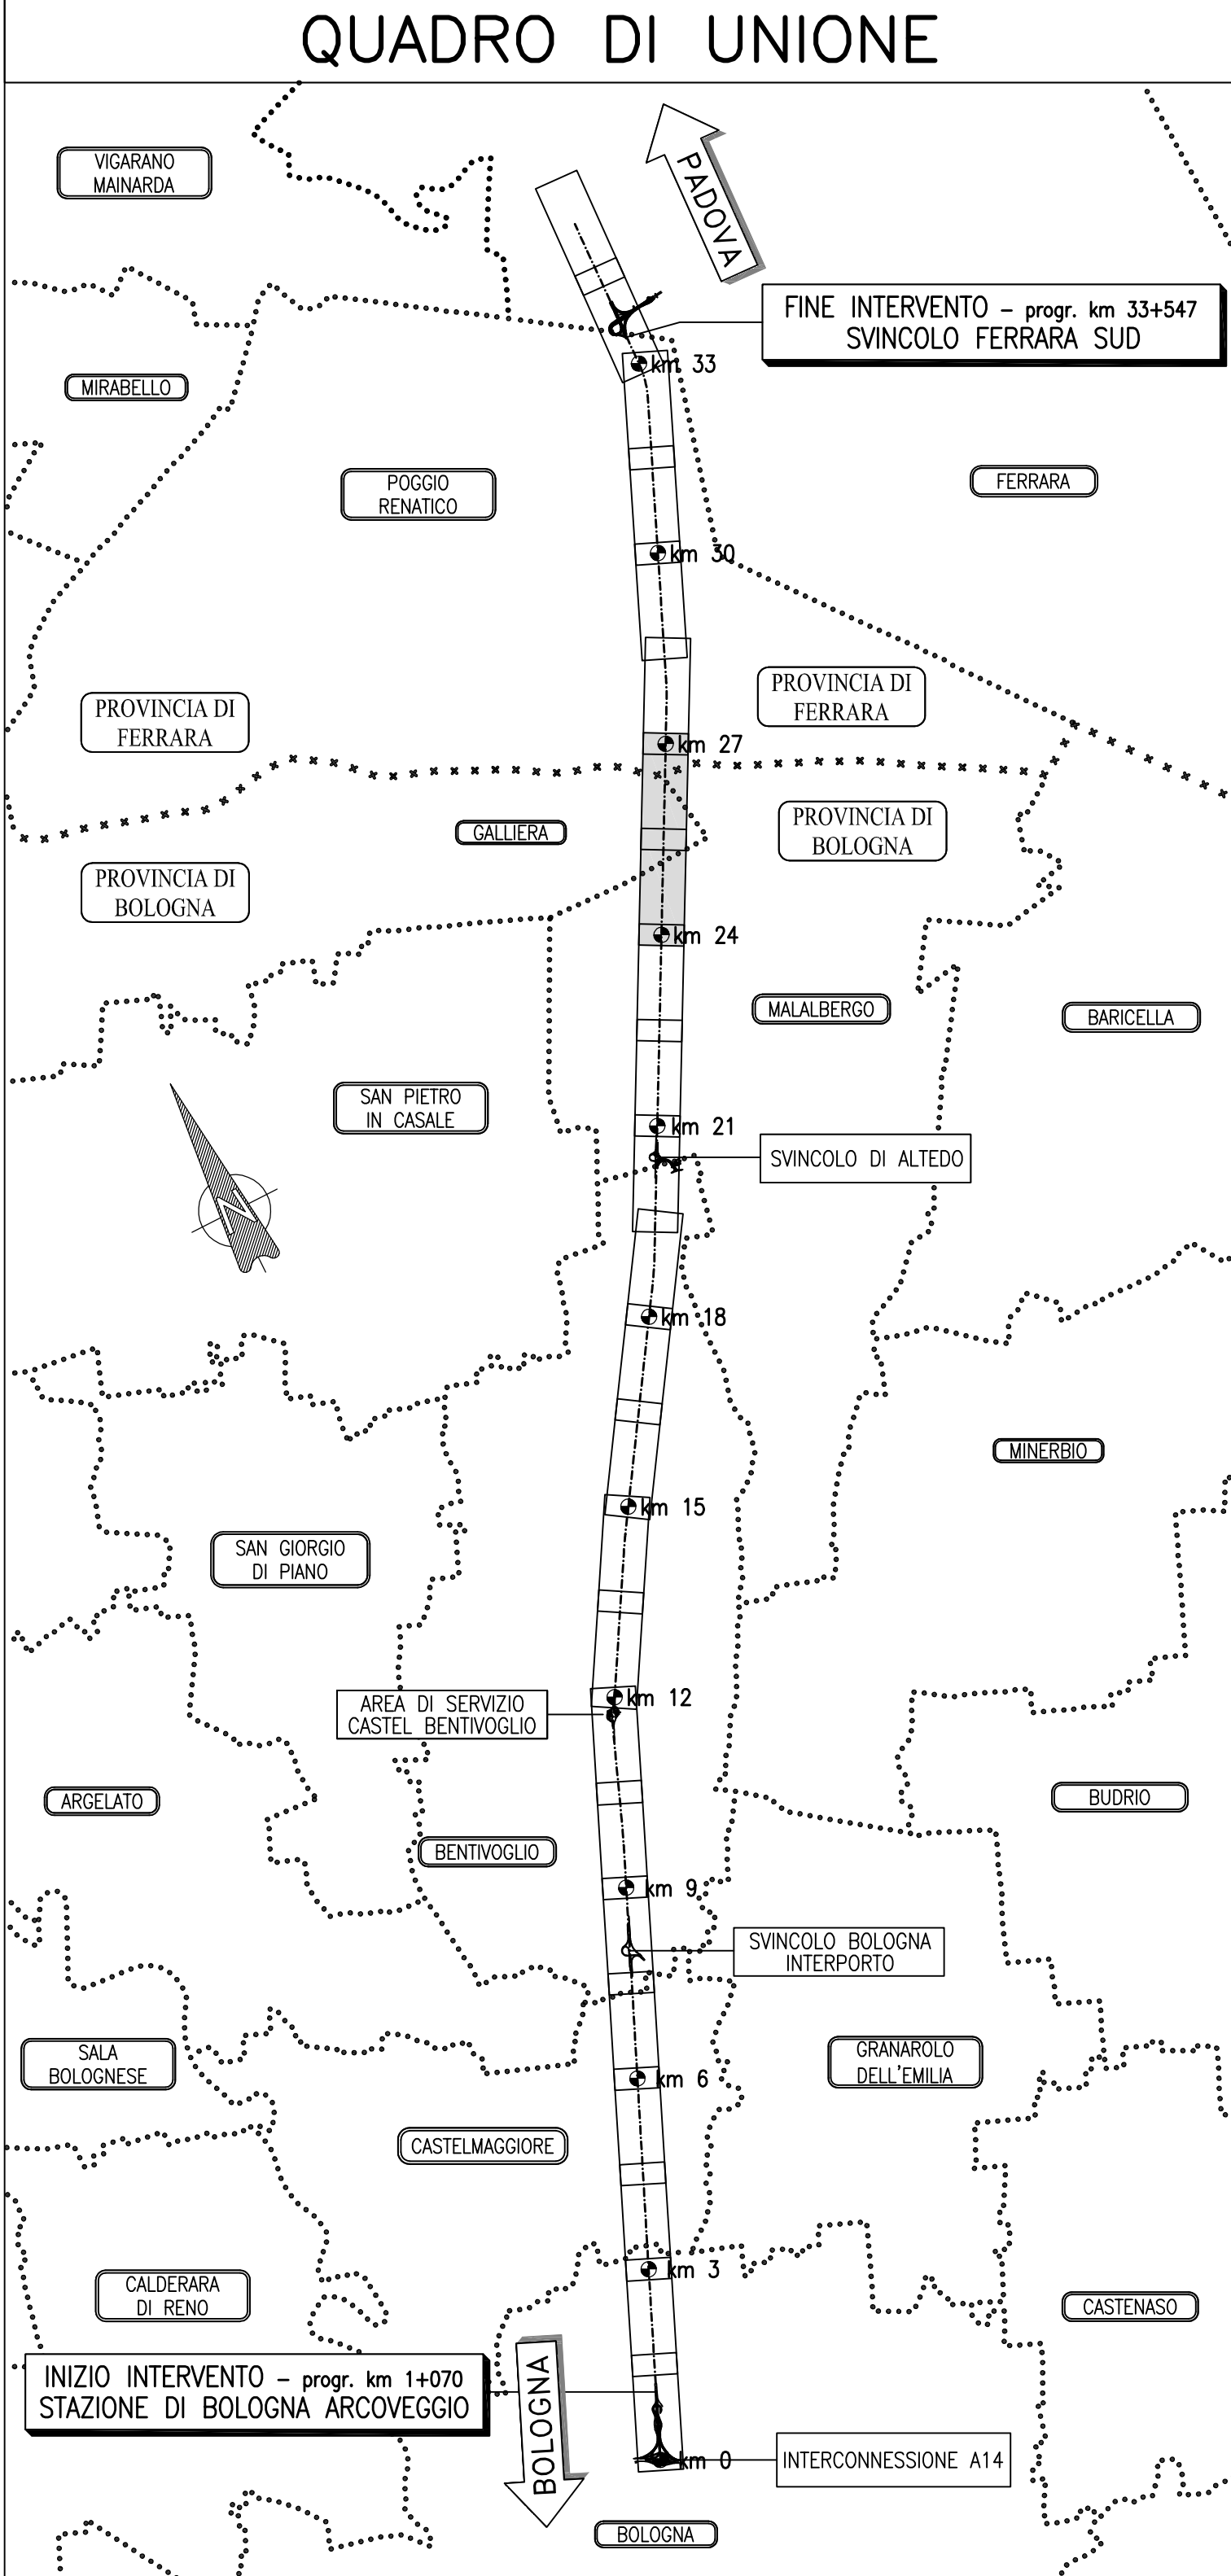
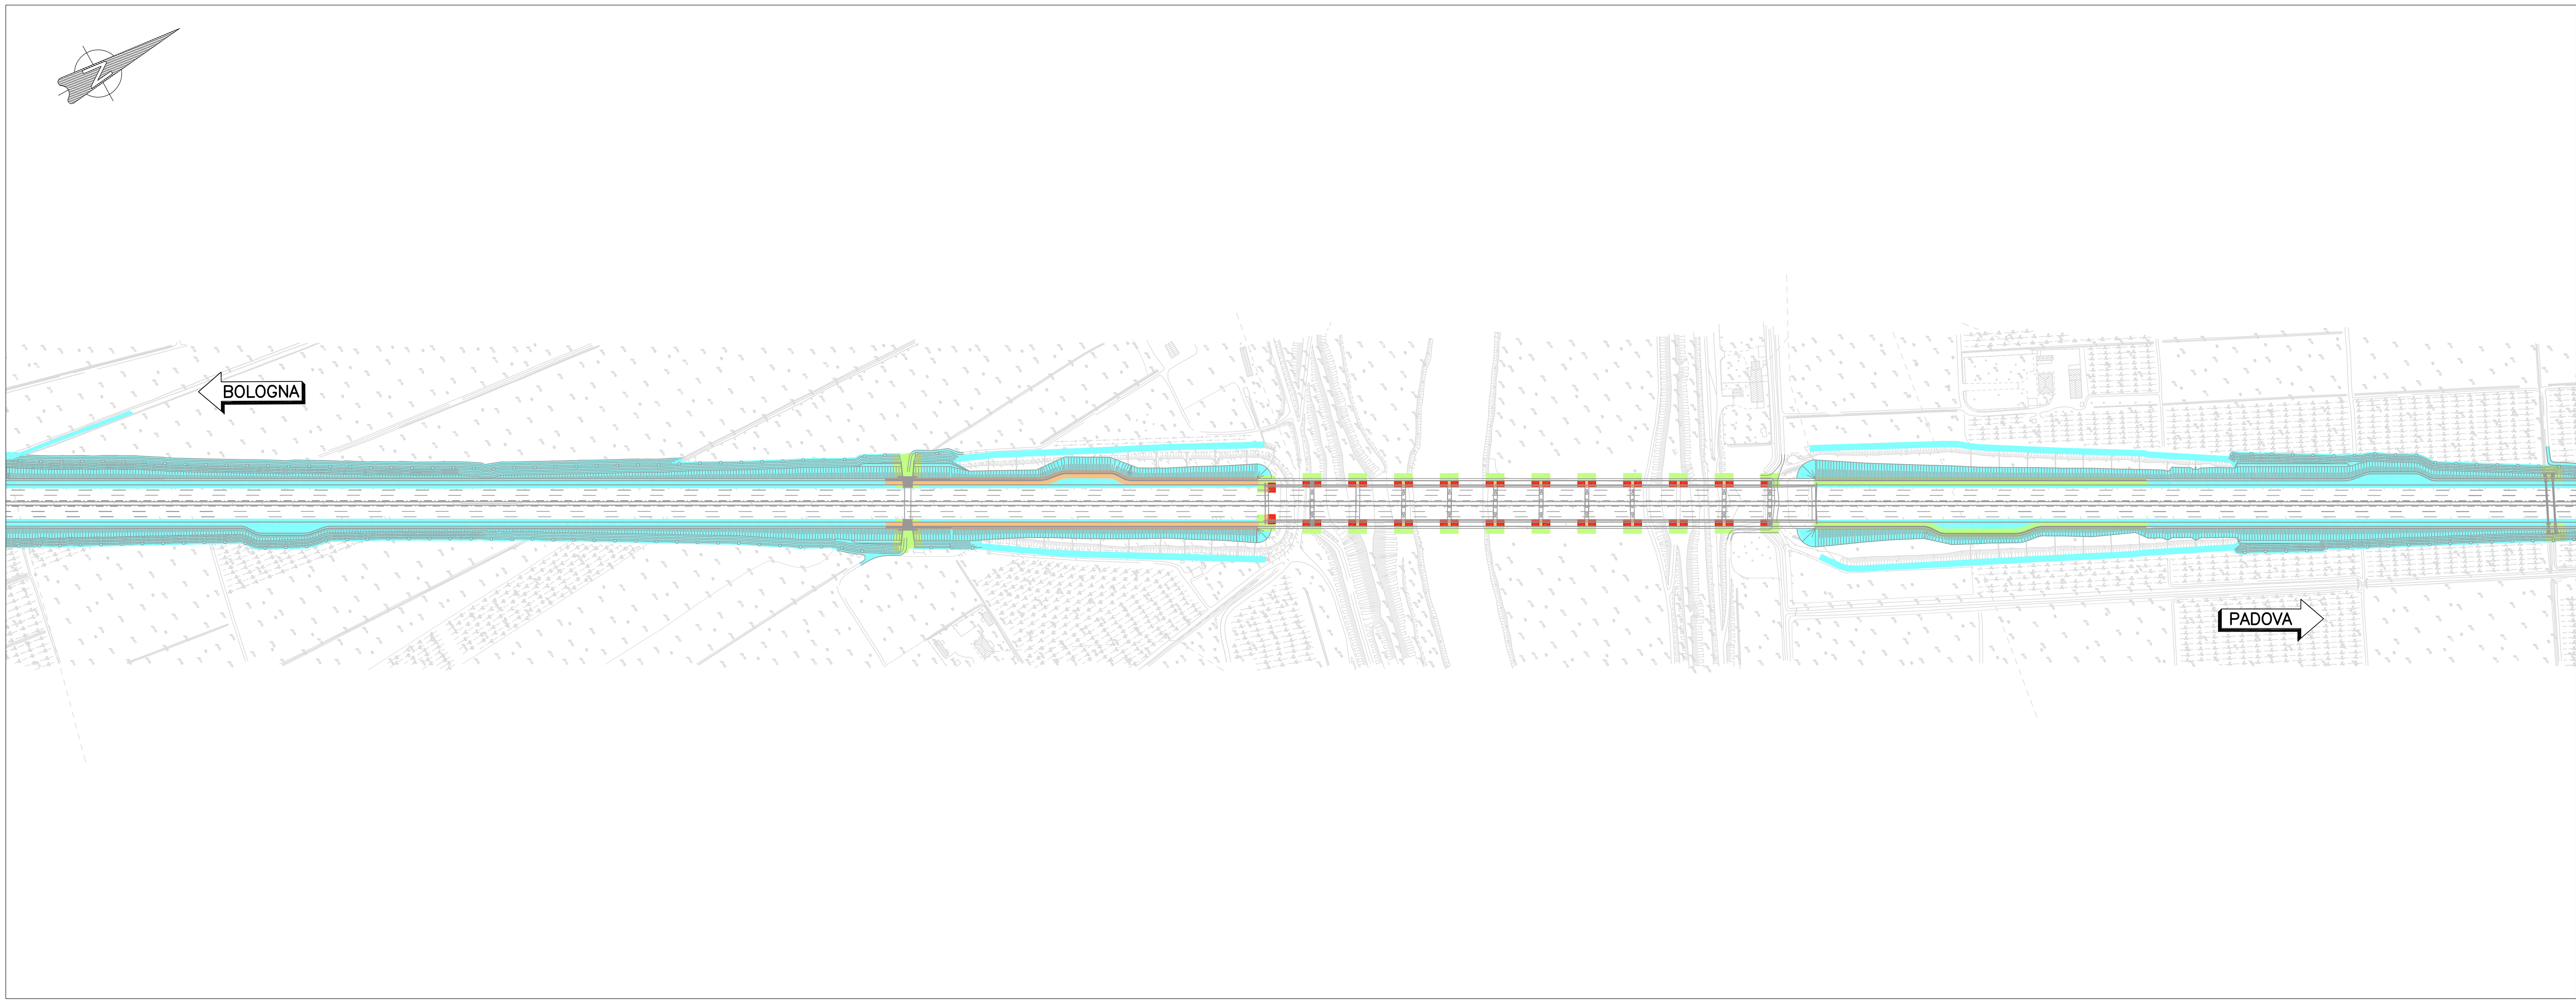


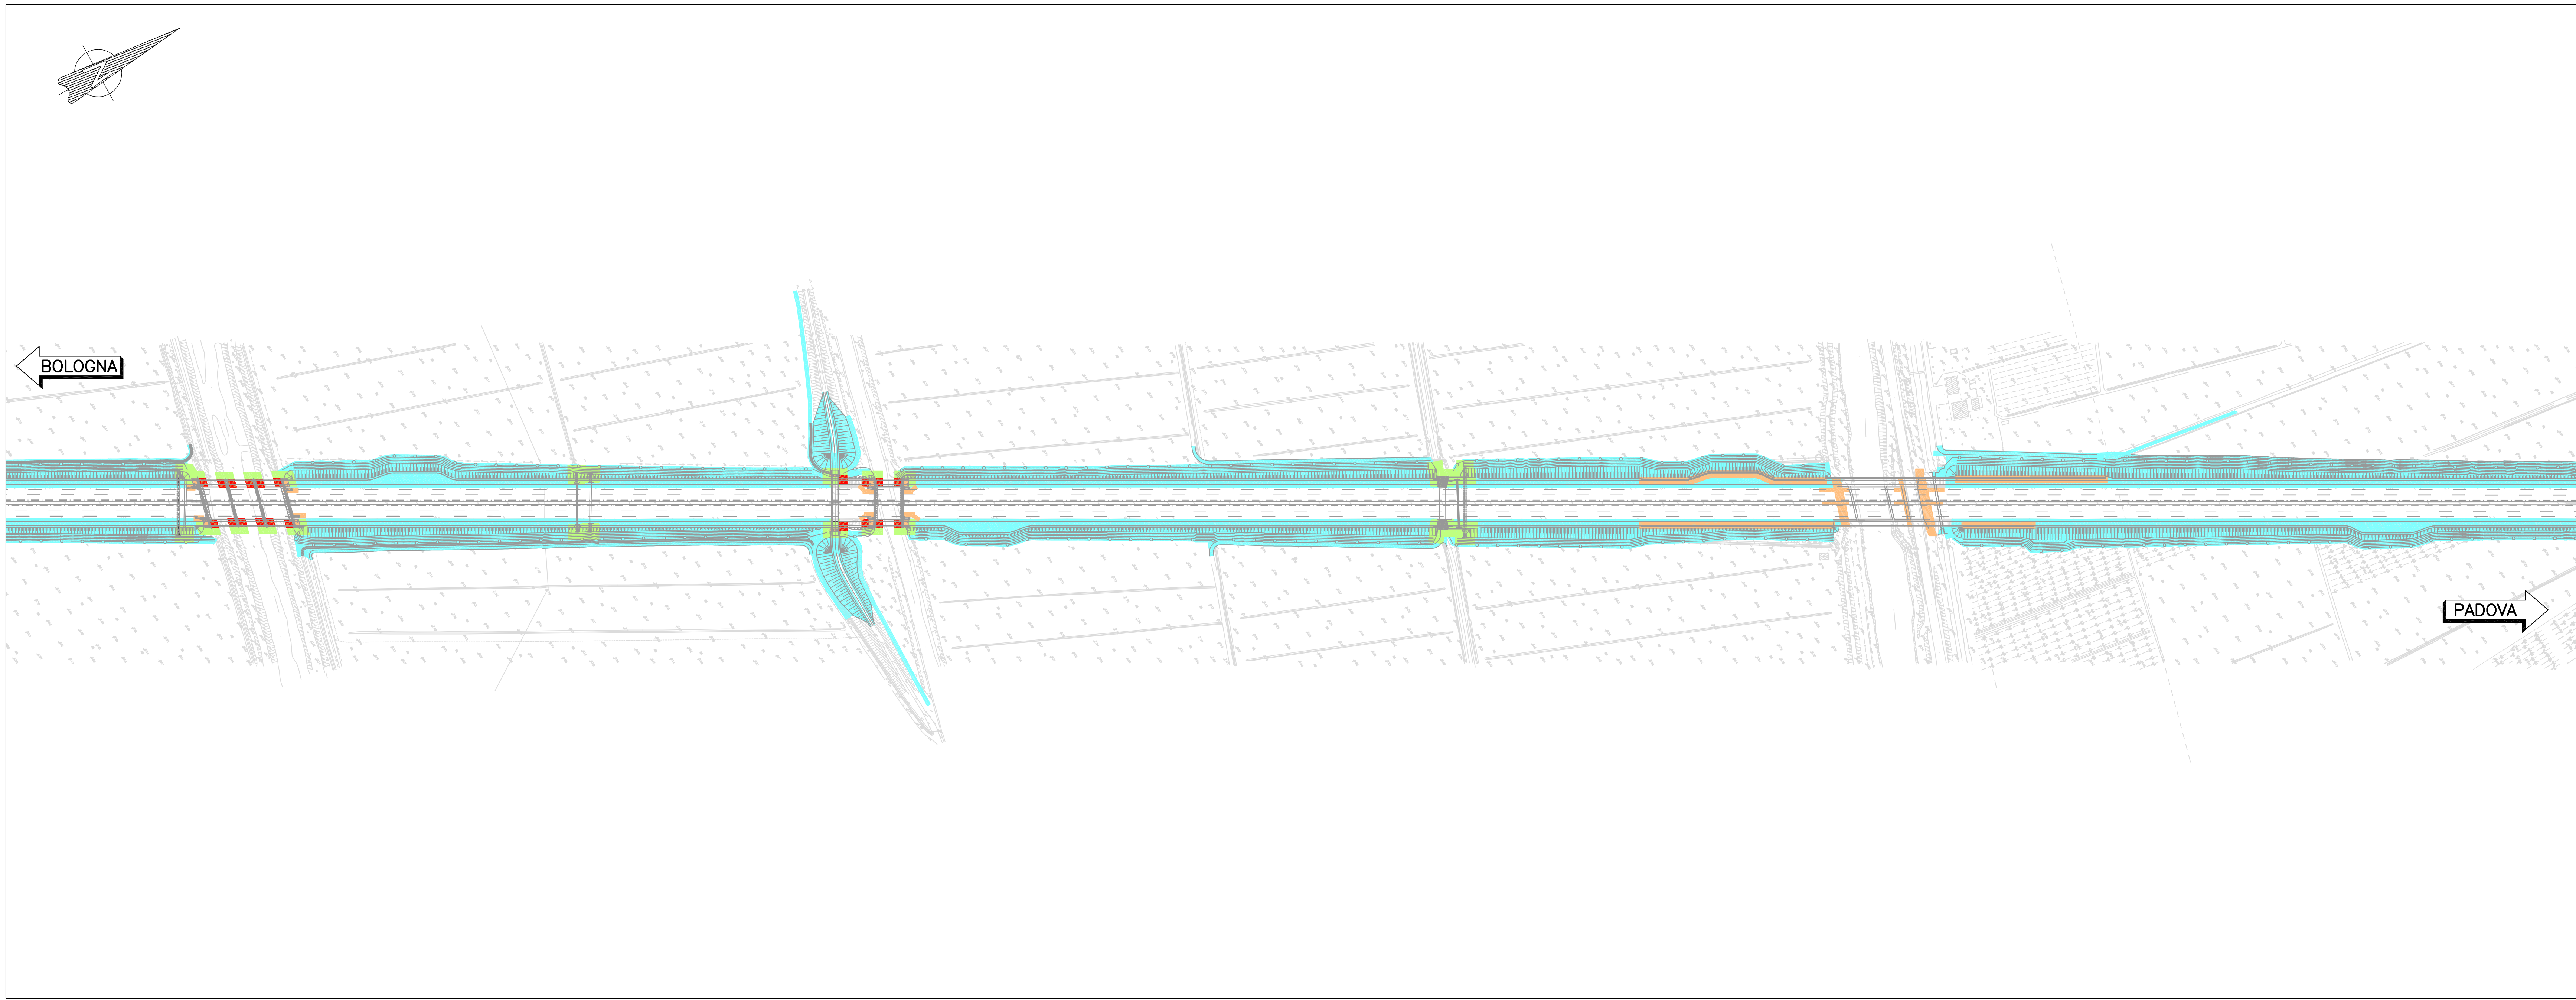

LEGENDA	
	BONIFICA DI SUPERFICIE PER LA RICERCA FINO A 1m DI PROFONDITÀ DAL P.C. DA ESEGUIRSI SU TUTTA L'AREA INTERESSATA DAI LAVORI PIÙ UN'AREA DI SICUREZZA DI 1.5m LUNGO IL PERIMETRO DELLA PREDETTA AREA. LA BONIFICA DI SUPERFICIE È PROPEDEUTICA A QUALSIASI BONIFICA PROFONDA
	BONIFICA PROFONDA: TRIVELLAZIONI FINO A 3m CON GARANZIA FINO A 4m A PARTIRE DAL P.C. SU TUTTE LE AREE IN CUI VERRANNO ESEGUITI SCAVI SUPERIORI A 1m E FINO A 3m E DOVE VERRANNO OPERE A CARATTERE PERMANENTE (COMPRESI RILEVATI E OPERE STRADALI)
	BONIFICA PROFONDA: TRIVELLAZIONI FINO A 5m CON GARANZIA FINO A 6m A PARTIRE DAL P.C. SU TUTTE LE AREE IN CUI VERRANNO ESEGUITI SCAVI SUPERIORI A 3m E FINO A 5m
	BONIFICA PROFONDA: TRIVELLAZIONI FINO A 7m CON GARANZIA FINO A 8m A PARTIRE DAL P.C. SU TUTTE LE AREE IN CUI VERRANNO ESEGUITI SCAVI SUPERIORI A 5m E DOVE VERRANNO REALIZZATE OPERE IN C.A. PROPONDE MOICHE PALUFIZIONI, INFILSSIONI DI PALANCOLE E S/O D'INFRASTRUTTURE
	BONIFICA IN PRESENZA D'ACQUA
	mq = 1.250.433 (1.185.774+73.612+24.050)
	mq = 1.195.771
	mq = 73.612
	mq = 24.050
	mq = 2.745

autostrade *per l'italia*

AUTOSTRADA (A13) : BOLOGNA-PADOVA
TRATTO: BOLOGNA - FERRARA

AMPLIAMENTO ALLA TERZA CORSIA
TRATTO: BOLOGNA ARCOVEGGIO - FERRARA SUD

PROGETTO DEFINITIVO

DOCUMENTAZIONE GENERALE

IDENTIFICAZIONE AREE DI BONIFICA DA ORDIGNI BELLIICI
Planimetria - Tav. 9 di 12

IL PROGETTISTA SPECIALISTICO Ing. Federico Ferrari Ord. Ingg. Milano N. 21082	IL RESPONSABILE INTERAZIONE PRESTAZIONI SPECIALISTICHE Ing. Federico Ferrari Ord. Ingg. Milano N. 21082	IL DIRETTORE TECNICO Ing. Orlando Mazzoli Ord. Ingg. Pavia N. 1496
PROGETTAZIONE NUOVE OPERE AUTOSTRADALI		

INFORMAZIONE PROGETTO		CODICE IDENTIFICATIVO		INFORMAZIONE ELENCO	
Definizione	1:1000	Progetto	1:1000	Progetto	00
1111306	0001	PD000	0000000000000000	0GEN002800	00

PROJECT MANAGER Ing. Federico Ferrari Ord. Ingg. Milano N. 21082	SUPPORTE SPECIALISTICO	REVISIONE
REDAZIONE	VERIFICATO	0
		1
		2
		3
		4

VEDI DEL COMMITTENTE autostrade <i>per l'italia</i> IL RESPONSABILE UNICO DEL PROCEDIMENTO Ing. Antonio Tosi	VEDI DEL CONCESSIONE Ministero delle Infrastrutture e dei Trasporti Ministero delle Infrastrutture e dei Trasporti Ministero delle Infrastrutture e dei Trasporti
--	--