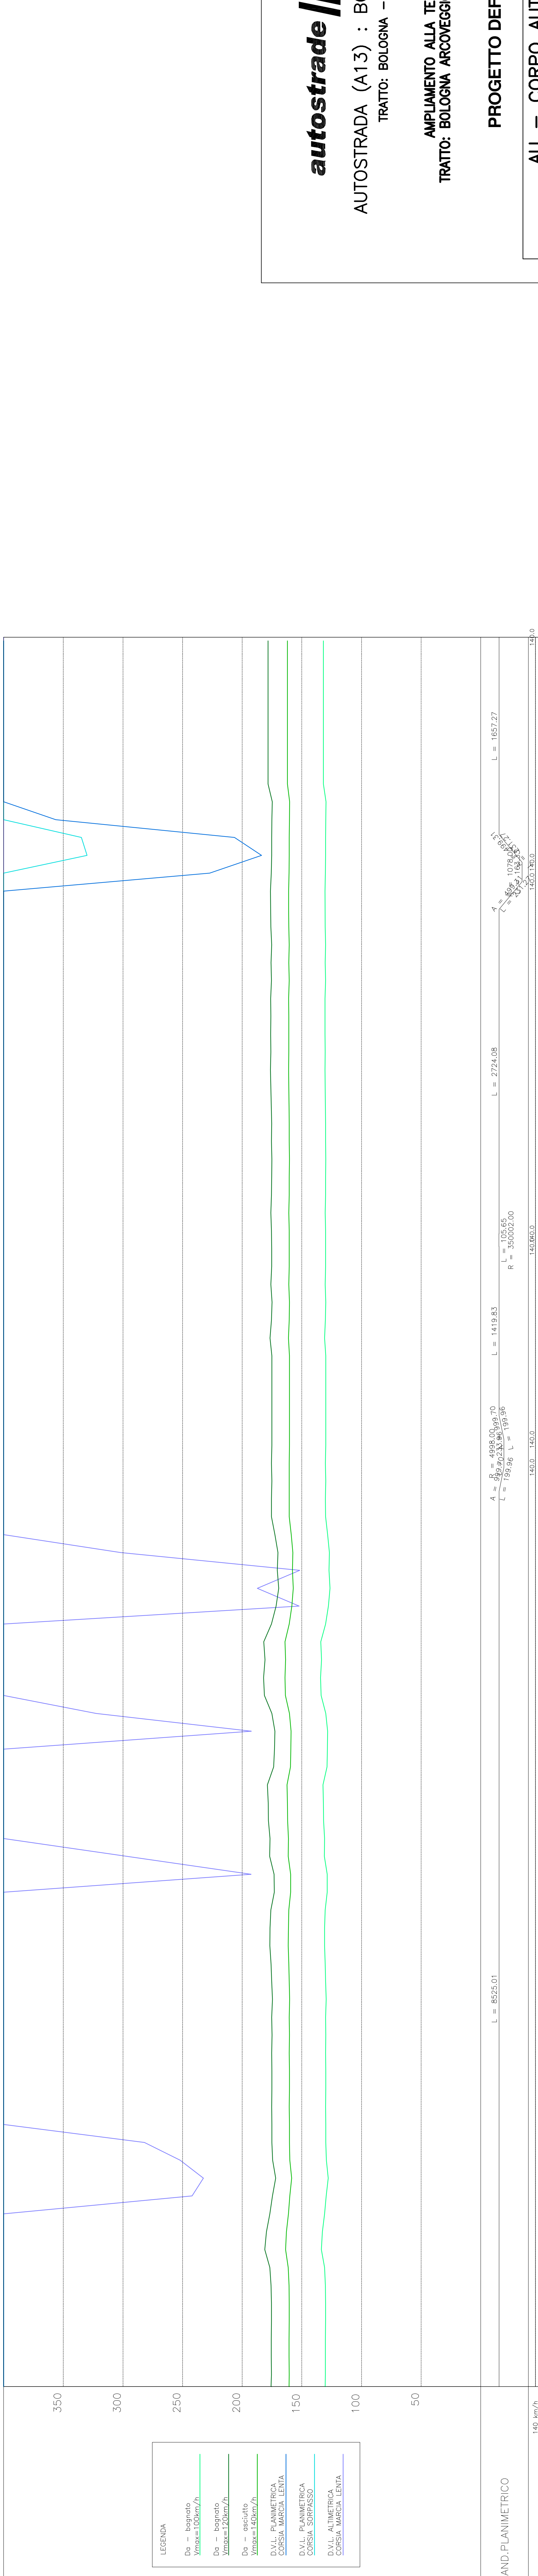
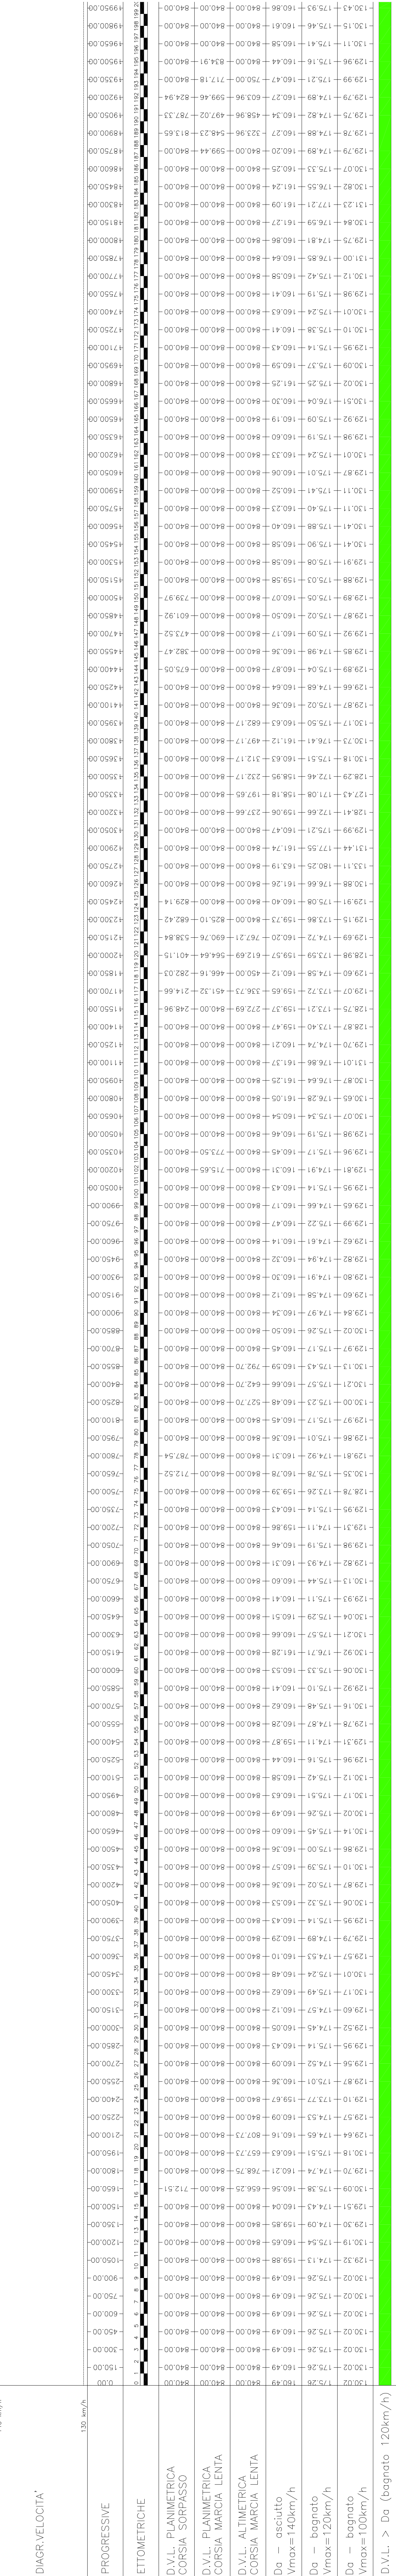
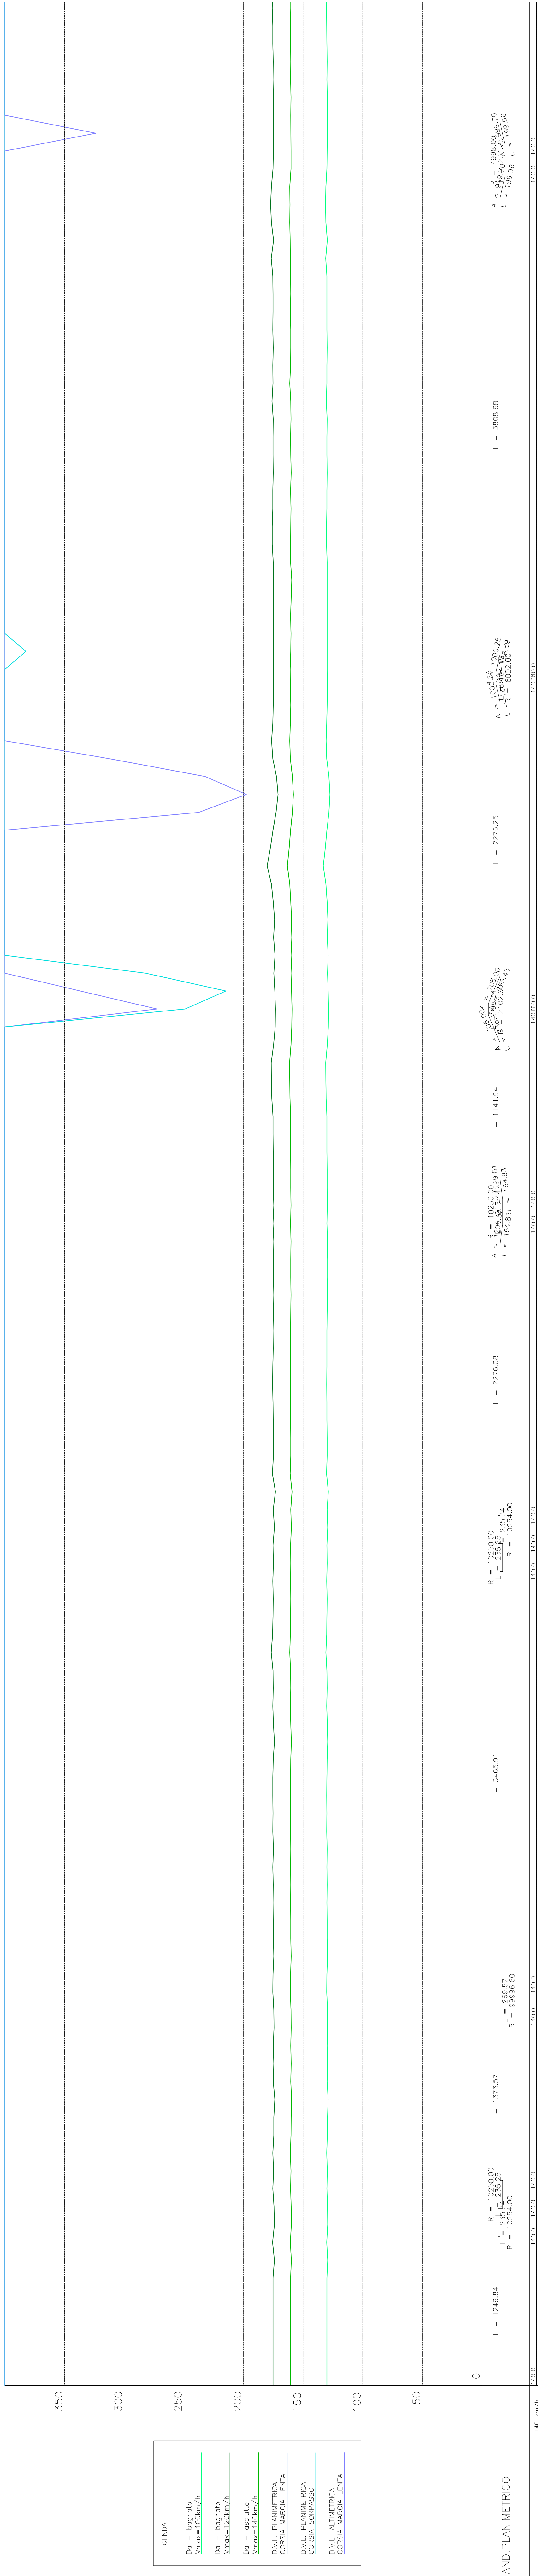


autostrade // per l'italia

AUTOSTRADA (A13) : BOLOGNA-PADOVA
TRATTO: BOLOGNA - FERRARA

AMPLIAMENTO ALLA TERZA CORSIA
TRATTO: BOLOGNA ARCOVEGGIO - FERRARA SUD

PROGETTO DEFINITIVO

AU - CORPO AUTOSTRADALE

PARTE STRADALE

ELABORATI GENERALI

DIAGRAMMI DELLE VELOCITÀ E
DELLE VISUALI LIBERE - CARREGGIATA SUD

[illegible][illegible]