


QUADRO DI UNIONE

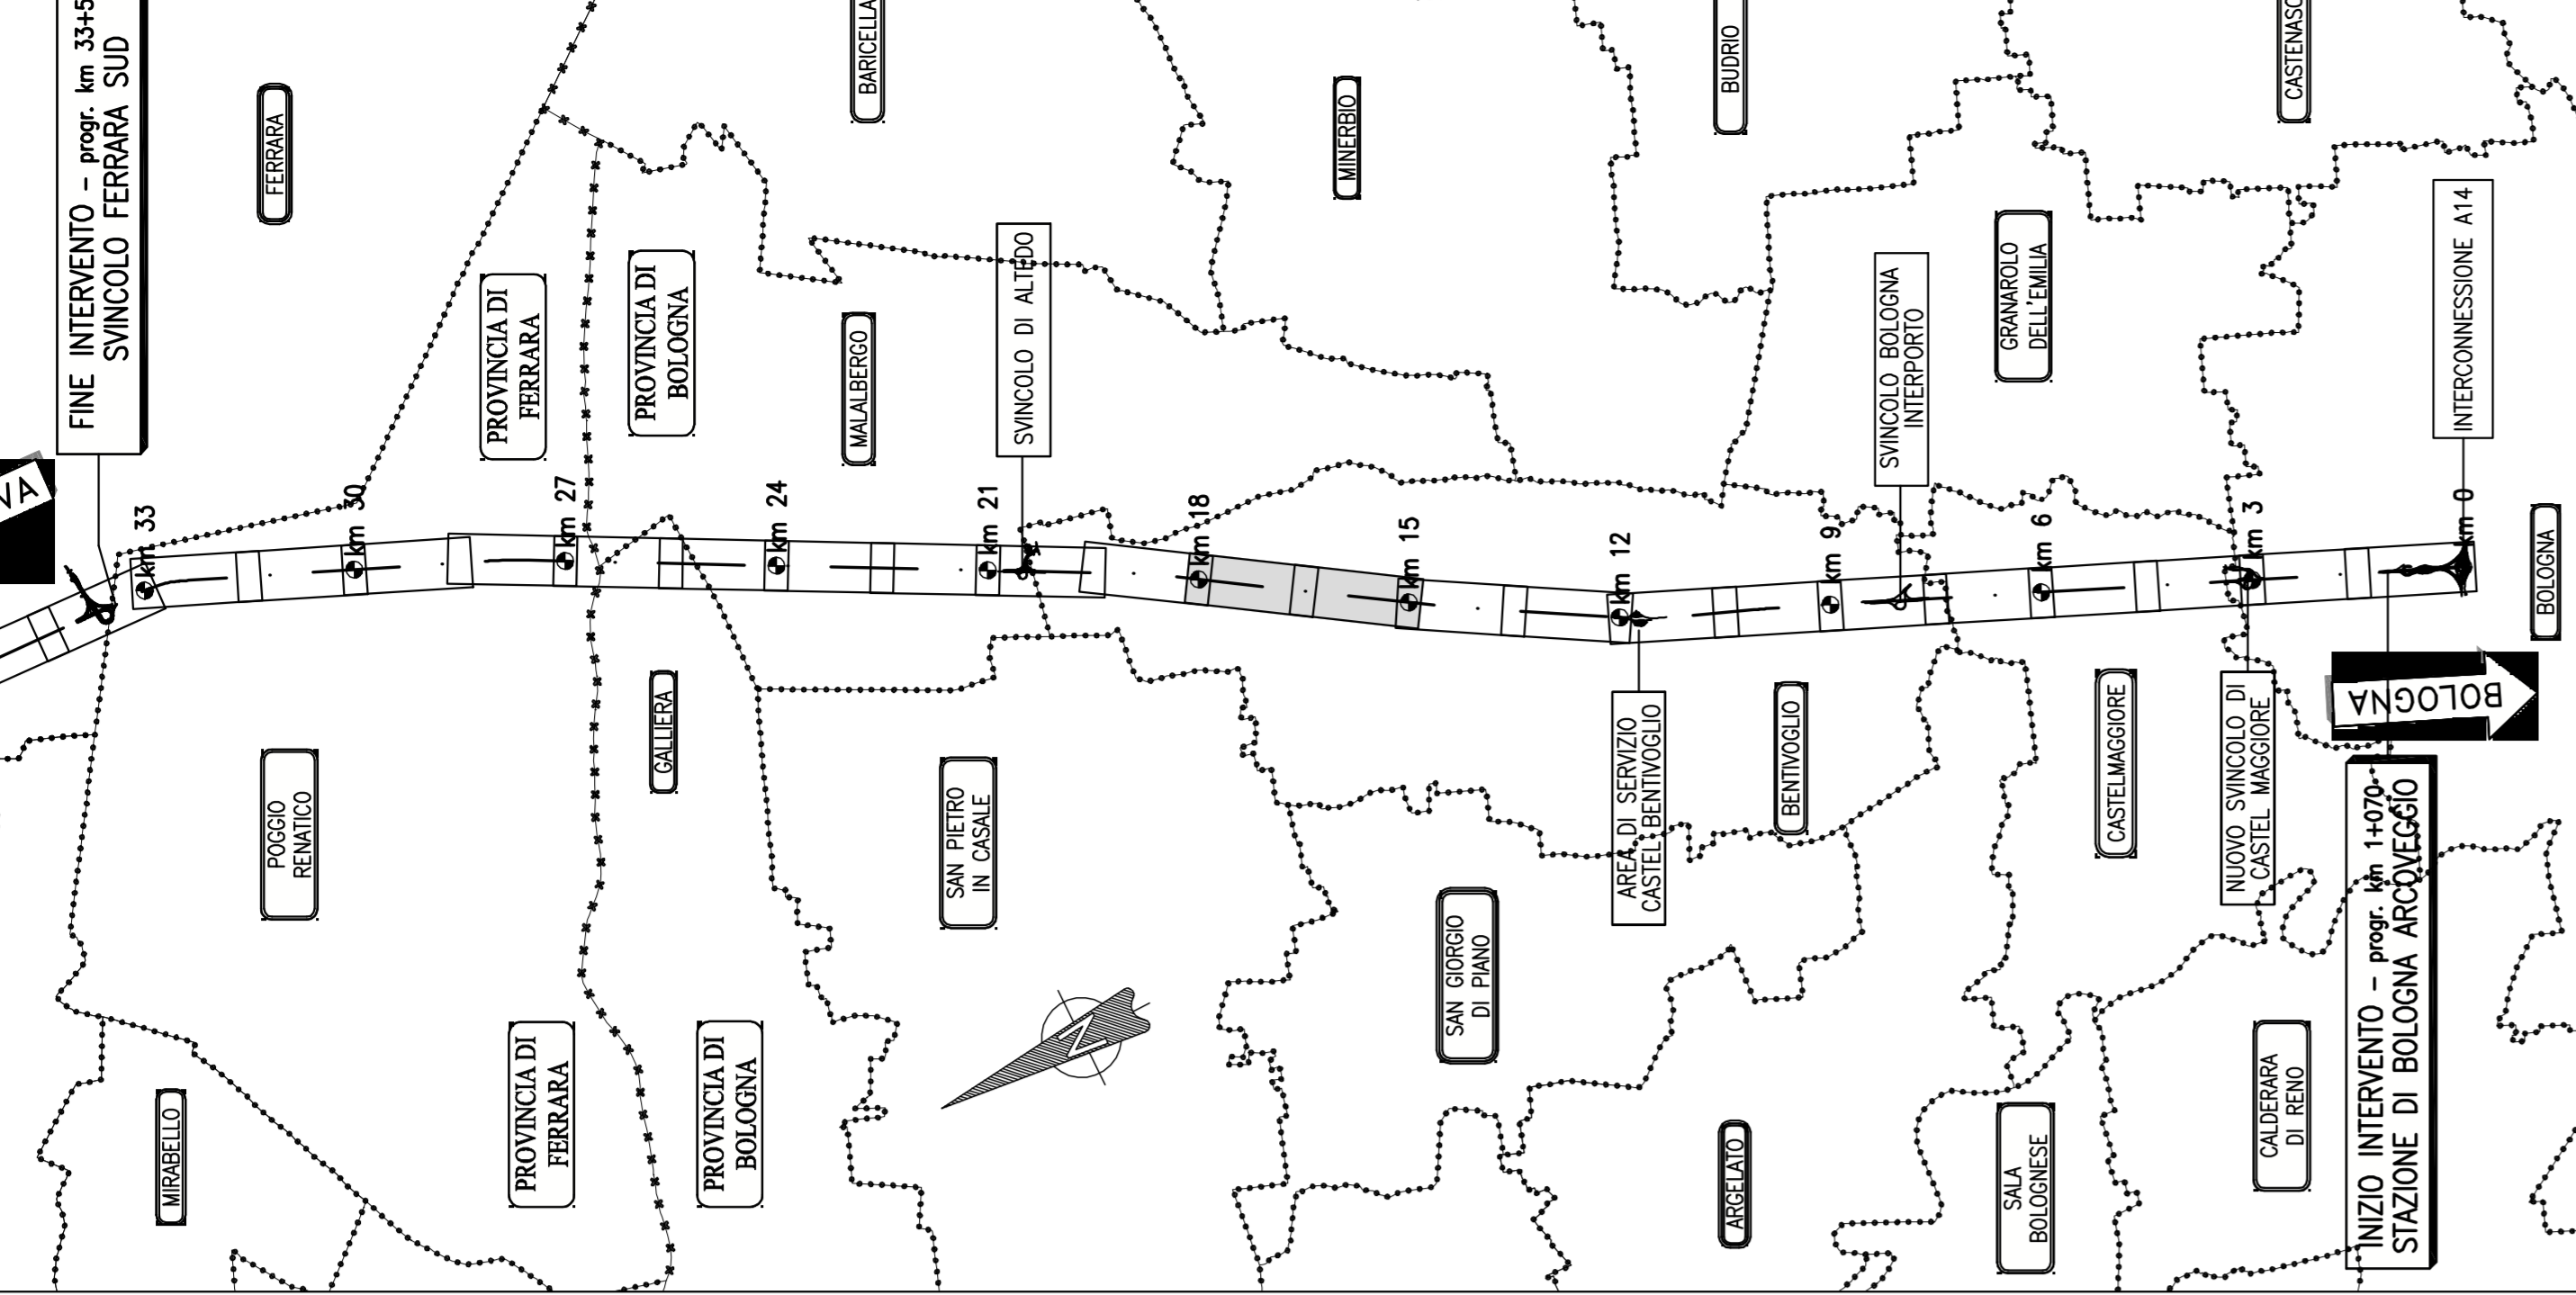

per l'Italia

autostrade //

AUTOSTRADA (A13) : BOLOGNA-PADOVA
TRAILO: BOLOGNA - FERRARA

AMPLIAMENTO ALLA TERZA CORSIA
TRAILO: BOLOGNA ARCOVEGGIO - FERRARA SUD


PROGETTO DEFINITIVO

AU - CORPO AUTOSTRADALE
PARTE STRADALE


PROFILI LONGITUDINALI - CARREGGIATA NORD
Tav. 6 di 12
dal km 15+000 al km 18+000

IL PROGETTAZIONE Ing. Roberto Ferretti Ora. 1993, Milano N. 27/98		IL DIRETTORE TECNICO Ing. Federico Ferretti Ora. 1993, Milano N. 21/02	
L'ESPRESSO			
SPEA			
ING. ALBERTINI			
ING. ALBERTINI			
L. 11/13/06/01			
L. 11/13/06/01			
L. 11/13/06/01			
L. 11/13/06/01			

LIMITI TERRITORIALI

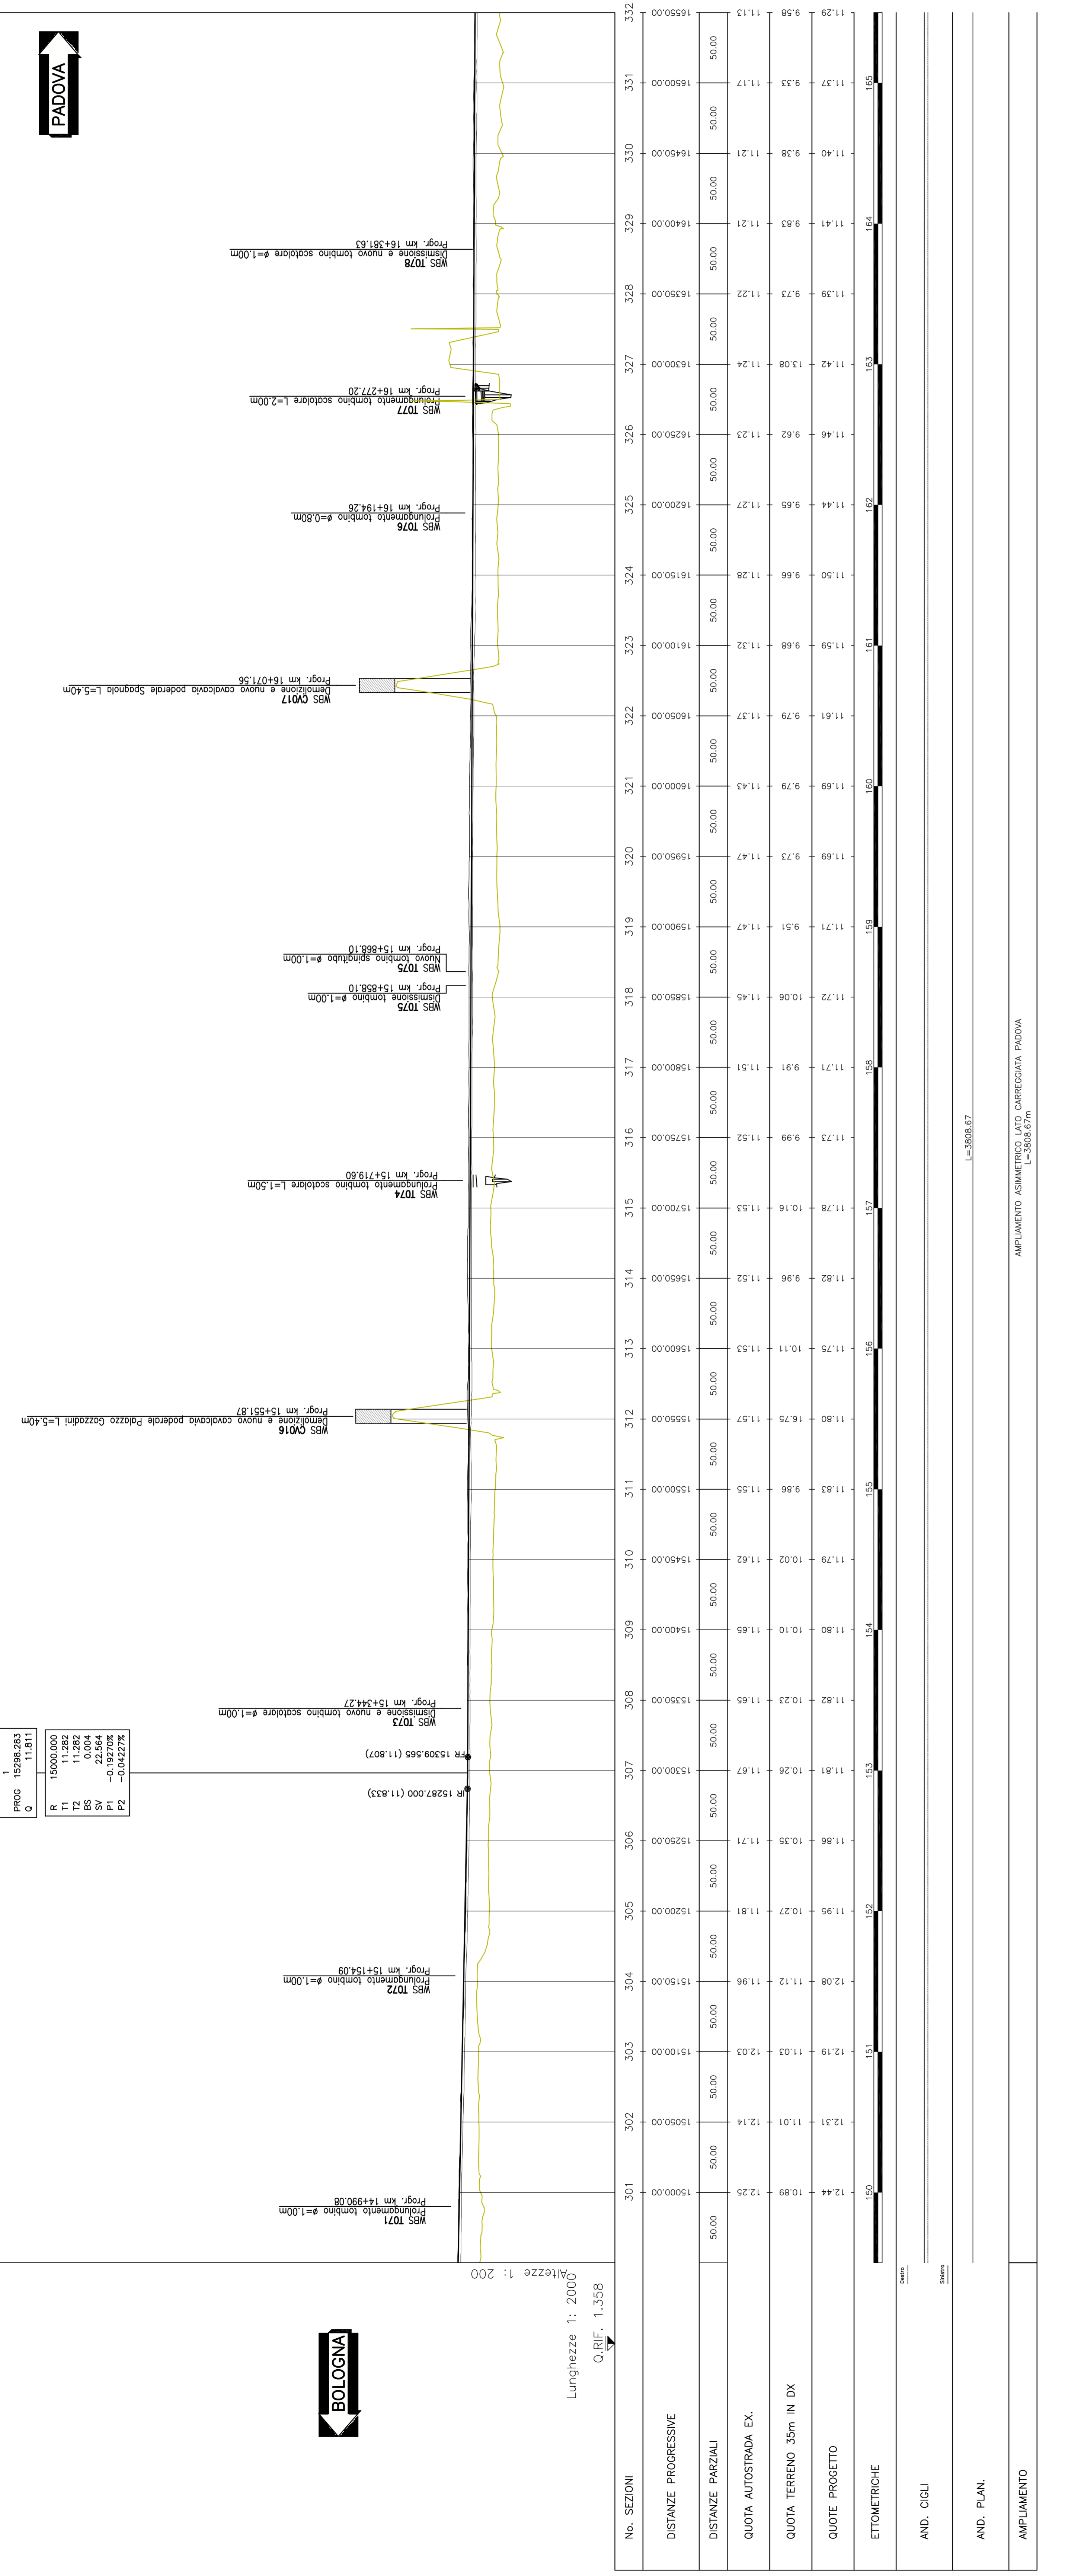

LIMITI TERRITORIALI

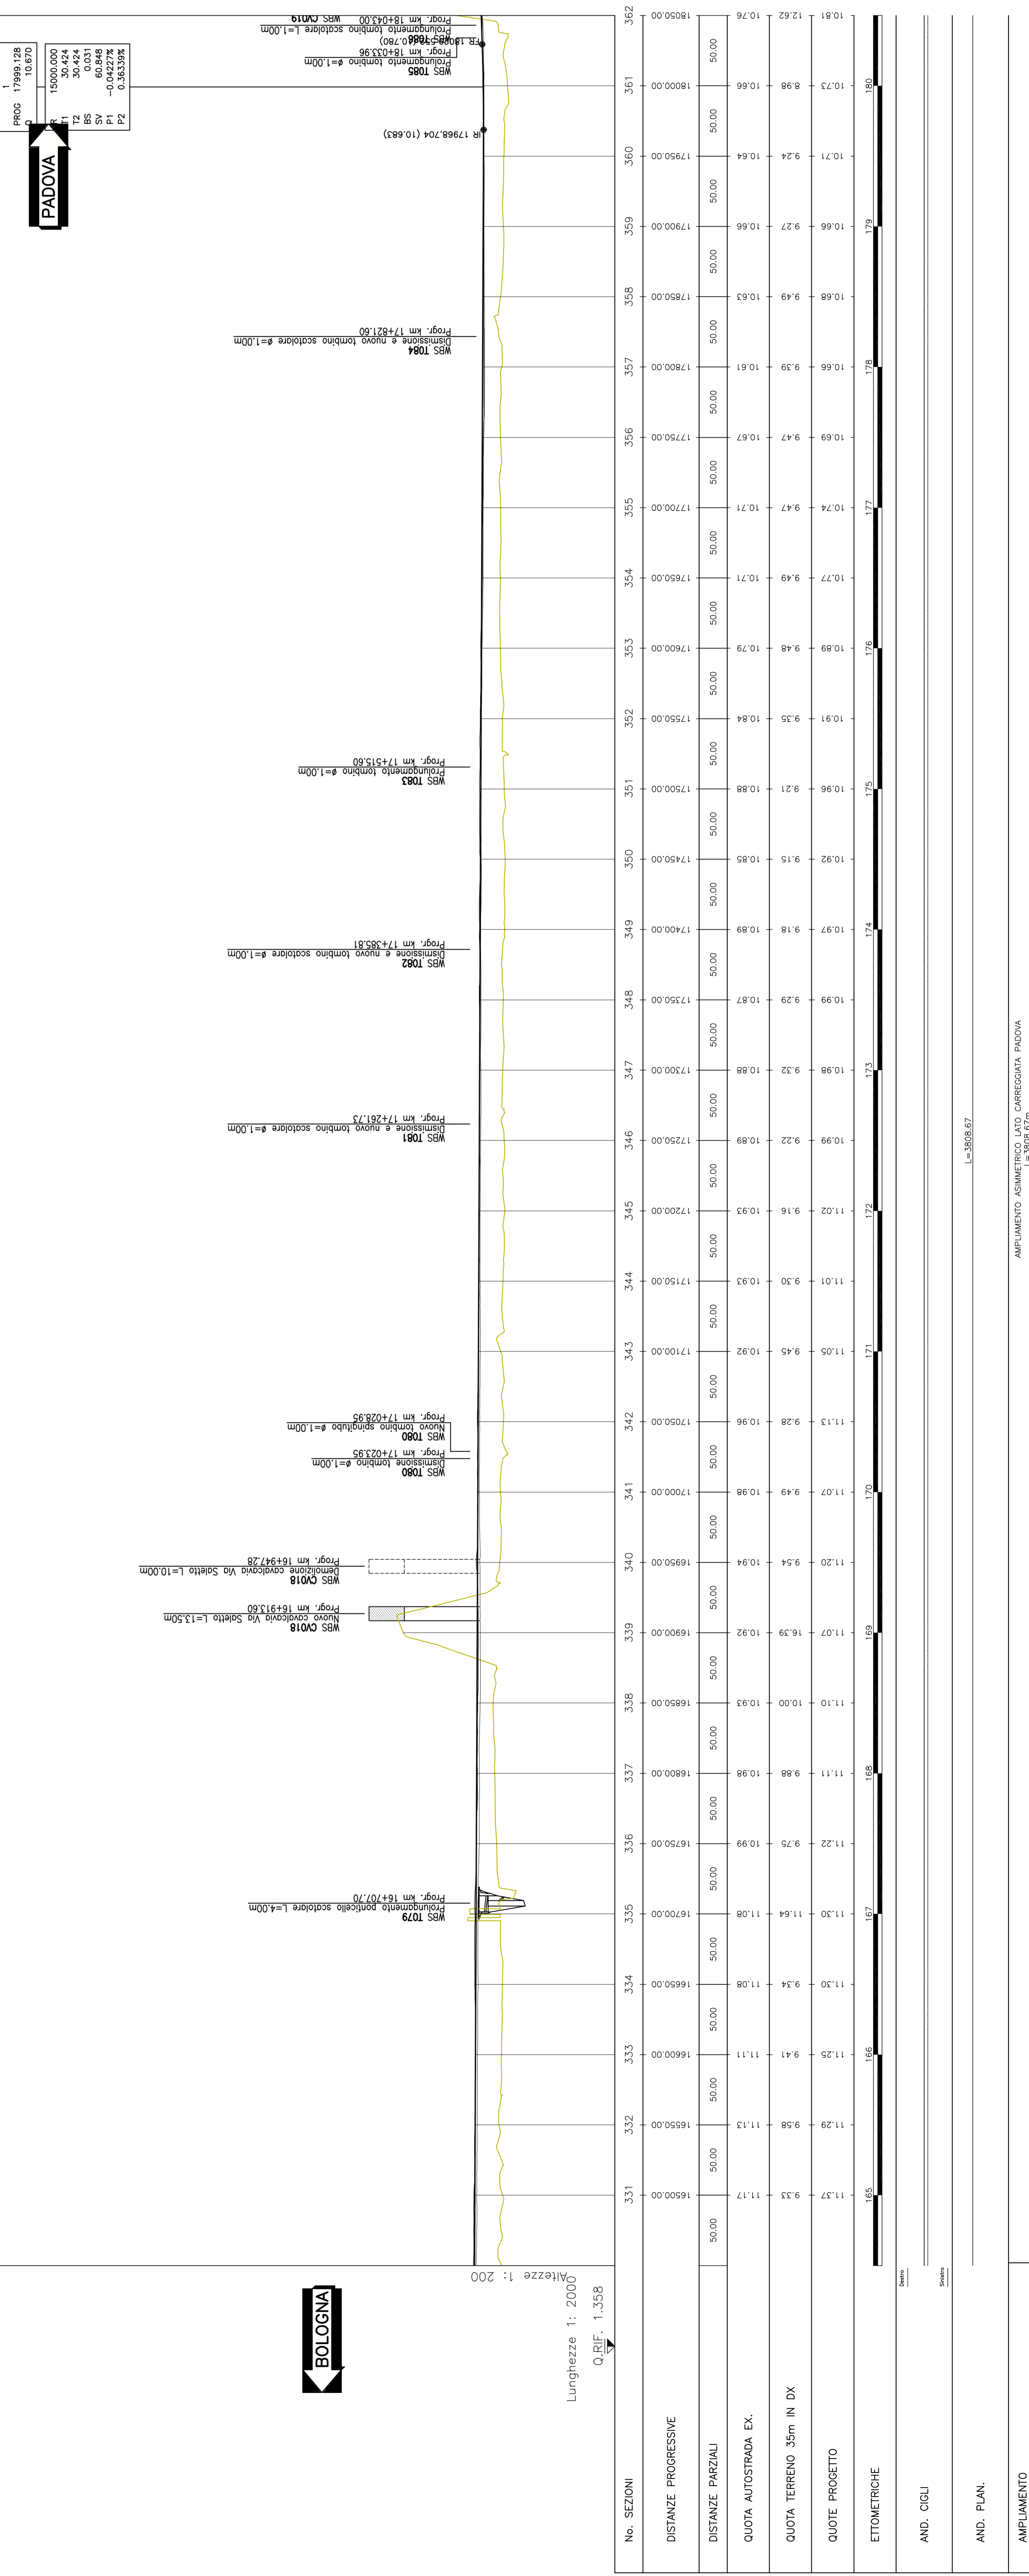

AMPLIAMENTO ASIMMETRICO LA30 CARREGGIATA PADOVA L=3026.67m

AMPLIAMENTO ASIMMETRICO LA30 CARREGGIATA PADOVA L=3026.67m