



QUADRO DI UNIONE

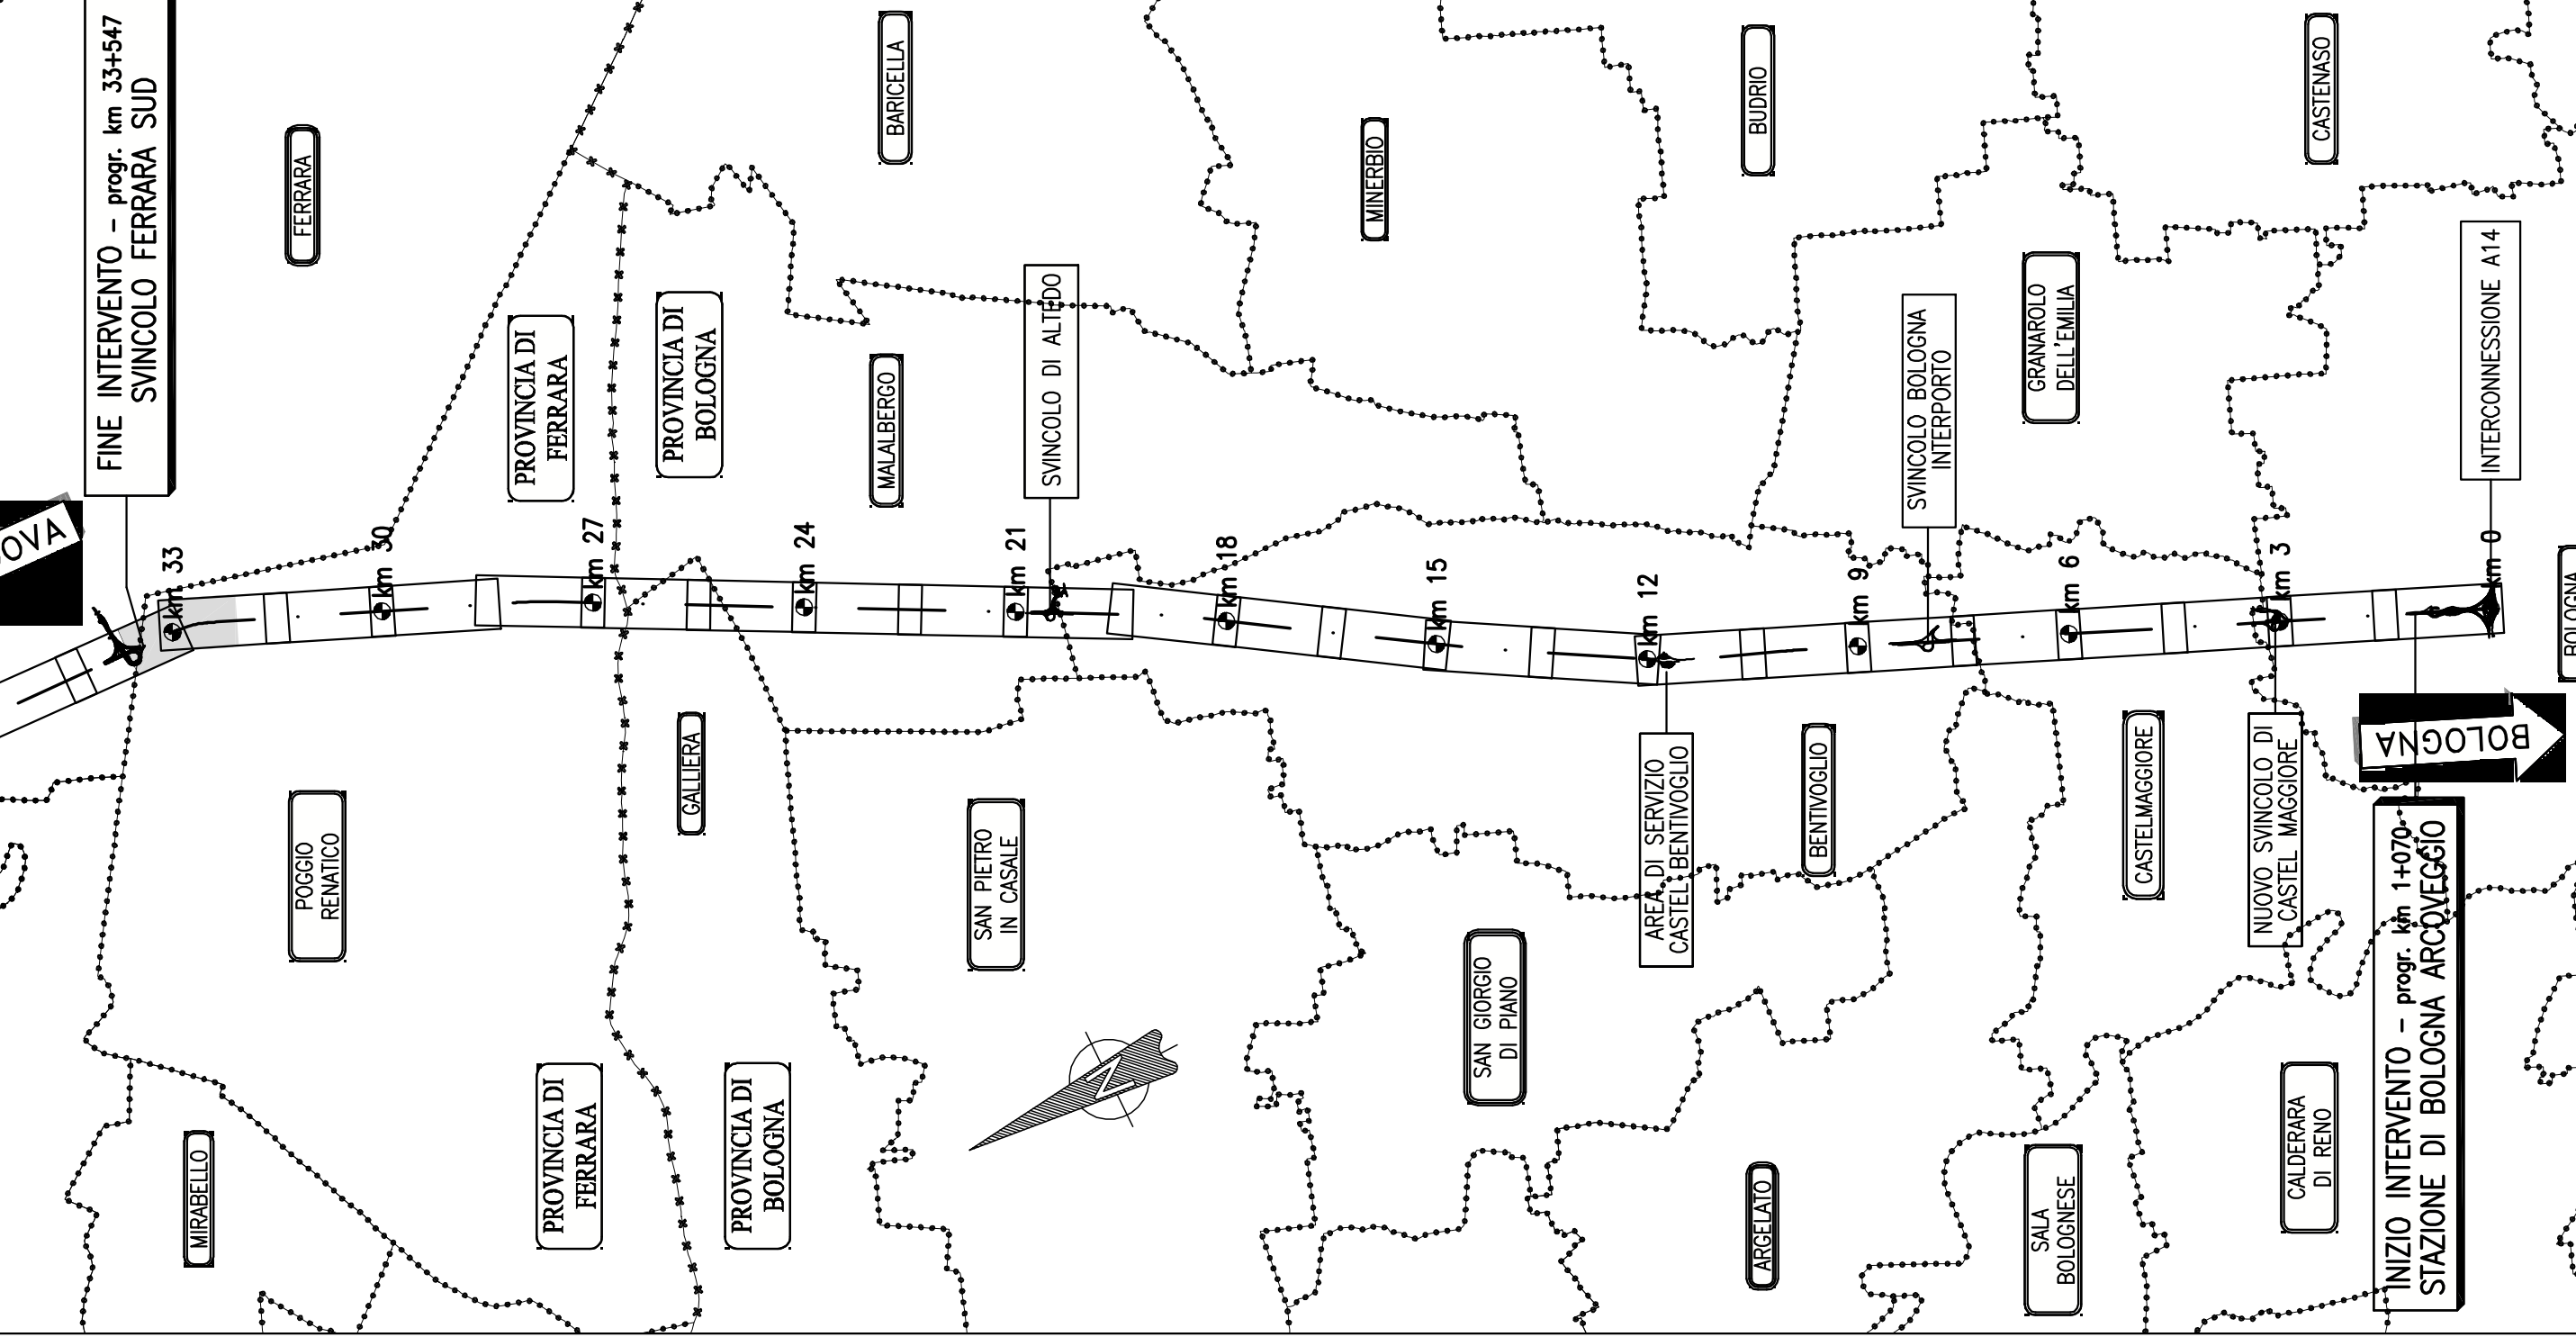

LIMITI TERRITORIALI
LIVELLE
 POGGIO REMATICO (FE)
 FERRARA (FE)

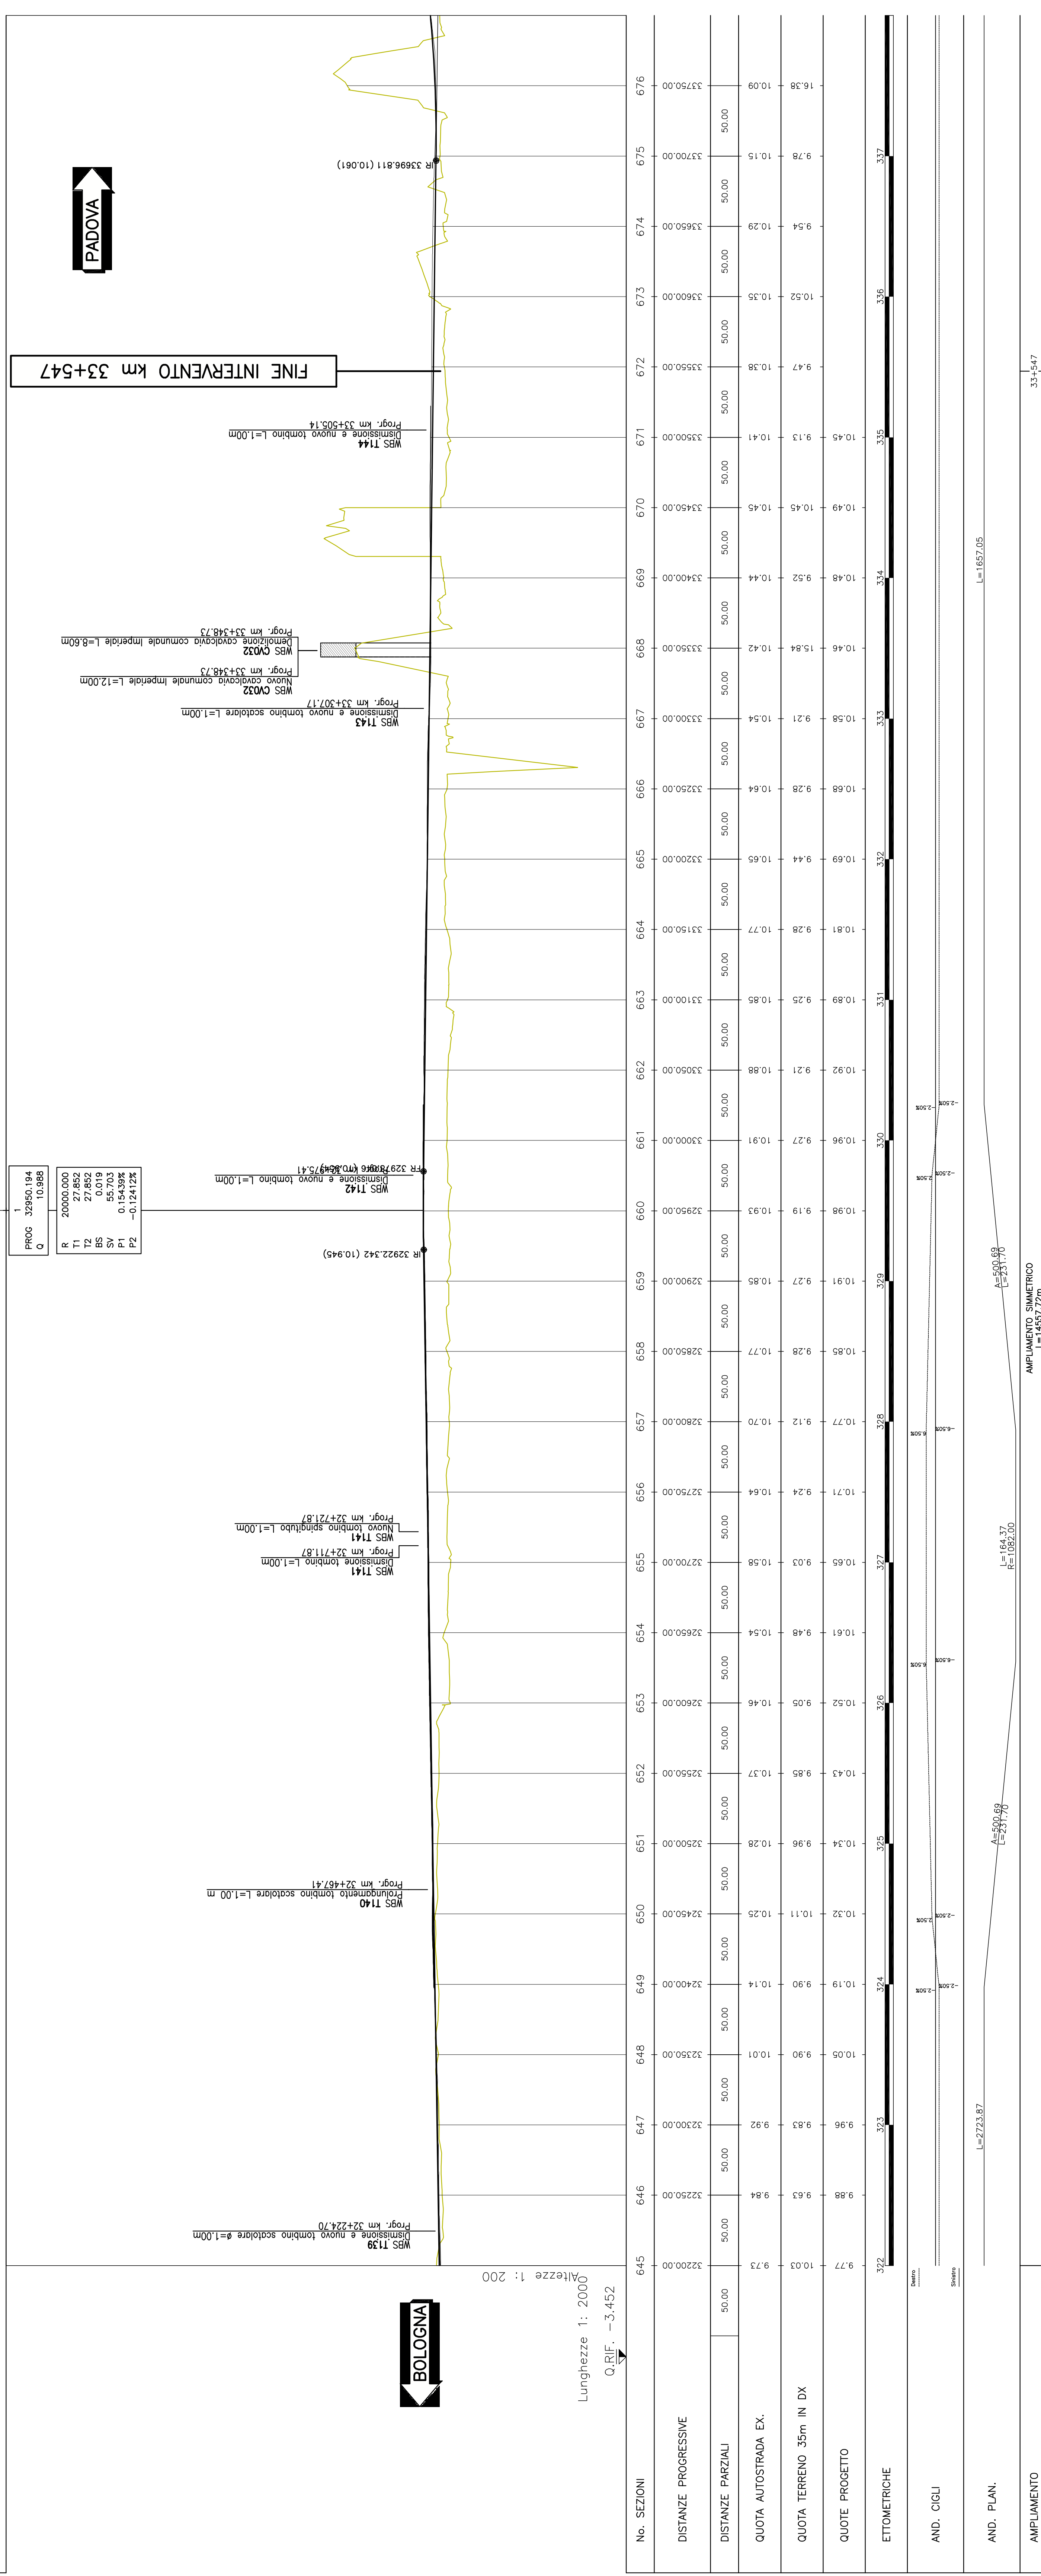

autostrade // per l'italia

AUTOSTRADA (A13) : BOLOGNA-PADOVA
 TRATTO: BOLOGNA - FERRARA

AMPLIAMENTO ALLA TERZA CORSA
 TRATTO: BOLOGNA ARCOVEGGIO - FERRARA SUD

PROGETTO DEFINITIVO
 AU - CORPO AUTOSTRADALE
 PARTE STRADALE
 PROFILI LONGITUDINALI - CARREGGIATA NORD
 dal km 32+250 al km 33+547
 Tav. 12 di 12

PROGETTAZIONE
 Ing. Federico Perotti
 On. Ing. Mauro N. 21082

PROGETTAZIONE MADE ENGINEERING
 On. Ing. Mauro N. 21082

PROGETTAZIONE MADE ENGINEERING
 On. Ing. Mauro N. 21082

PROGETTAZIONE MADE ENGINEERING
 On. Ing. Mauro N. 21082

autostrade // per l'italia

VEDI DAL COMITATO
 autostrade // per l'italia

VEDI DAL COORDINATORE
 autostrade // per l'italia