SEZIONE 346
PROGRESSIVA 17250.00

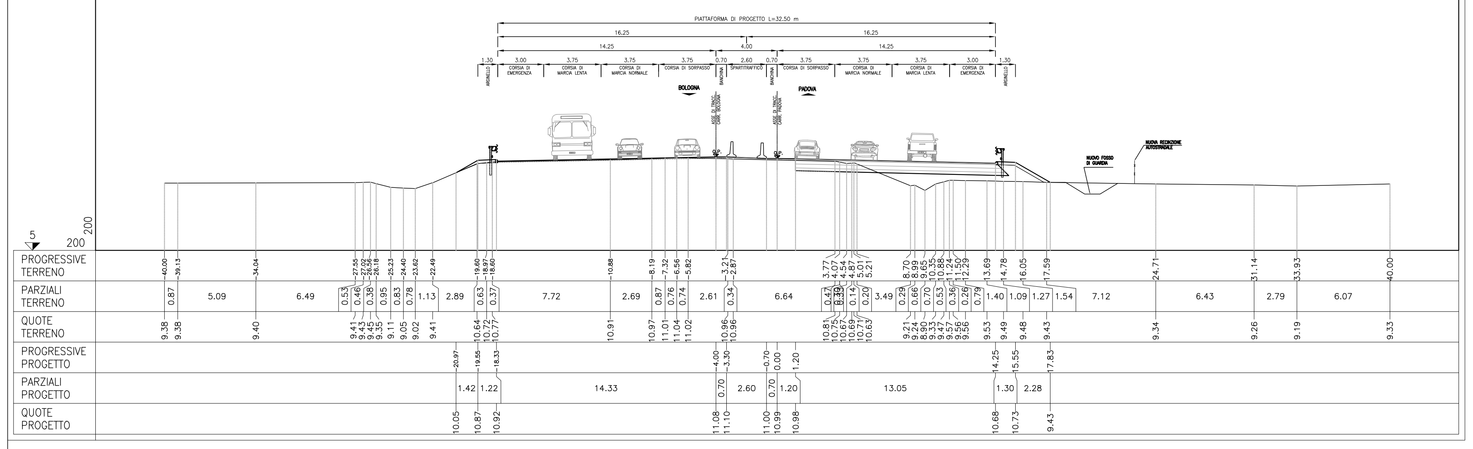

| | | |