


ALIMENTAZIONE DA GRUPPO DI CONTINUITA'

FG7(O)R 5x4 mmq

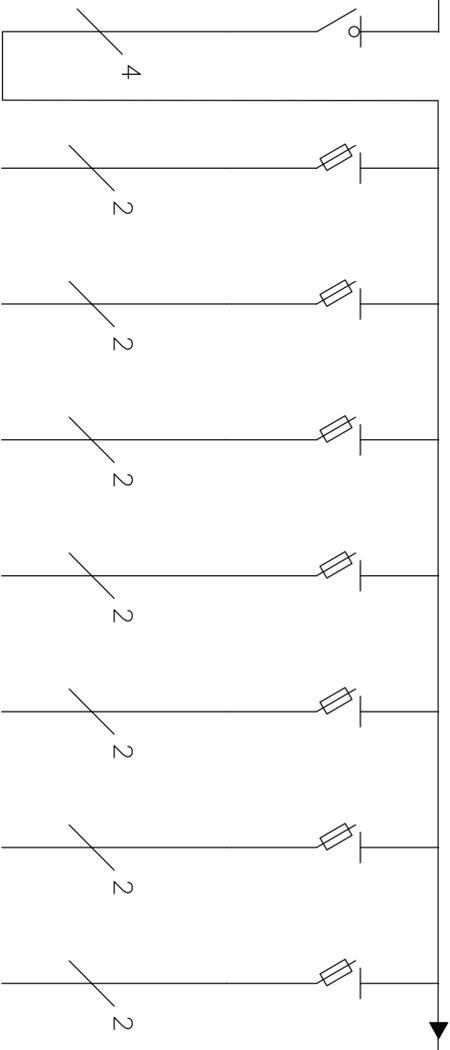


DENOMINAZIONE LINEA	Generale CONTINUITA'	Centralina TRAF0 MT/BT	Centralina TRAF0 BT/BT	AUSILIARI CELLE MT	AUSILIARI QUADRI BT	MOTORIZZAZIONI INTERRUPTORI BT	MOTORIZZAZIONI INTERRUPTORI MT	RISERVA
CODICE LINEA								
POTENZA (kW)								
CORR. DI IMPIEGCO (A)								
TIPO \ MARCA	MG	MG STI	MG STI	MG STI	MG STI	MG STI	MG STI	MG STI
N° POLI	4	2	2	2	2	2	2	2
CORR. NOMINALE (A)	50	20	20	20	20	20	20	20
TAR. DIFFERENZIALE (mA)								
TAR. DIFFERENZIALE (kA)								
POT. DI INTERRUZIONE (m)								
LUNGHEZZA (m)								
TIPO DI POSA								
SEZIONE CAVO (mmq)		2.5	2.5	2.5	2.5	2.5	2.5	2.5
TIPO CAVO								

QUADRO GRUPPO DI CONTINUITA' DORZANO

Pag. 1/2

ALIMENTAZIONE DA GRUPPO DI CONTINUITA'

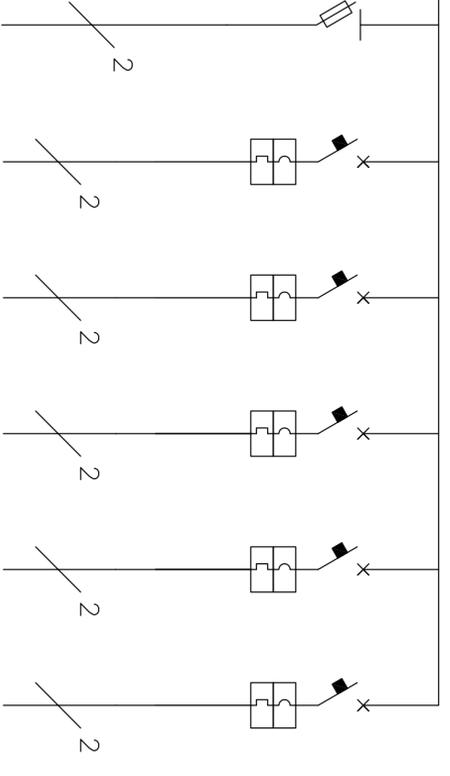

DENOMINAZIONE LINEA	RISERVA	Apparecchi Videosorvegli.	Apparecchi Antintrusione	RISERVA	RISERVA	RISERVA
CODICE LINEA						
POTENZA (kW)						
CORR. DI IMPIEGCO (A)						
TIPO \ MARCA	MG STI	MG NG125N	MG NG125N	MG NG125N	MG NG125N	MG NG125N
N° POLI	2	2	2	2	2	2
CORR. NOMINALE (A)	20	16	10	10	10	10
TAR. DIFFERENZIALE (mA)		25	25	25	25	25
TAR. DIFFERENZIALE (kA)						
POT. DI INTERRUZIONE (m)						
LUNGHEZZA (m)						
TIPO DI POSA		Canale / Tubazione	Canale / Tubazione			
SEZIONE CAVO (mmq)		3x2.5	3x2.5			
TIPO CAVO		FTG10(Q)M1	FTG10(Q)M1			

QUADRO GRUPPO DI CONTINUITA' DORZANO

Pag. 2/2

CONSORZIO DI BONIFICA DELLA BARAGGIA BELLESE E VERCELLESE

RIFACIMENTO INVASO SUL TORRENTE SASSERA IN SOSTITUZIONE DELL'ESISTENTE PER IL SUPERAMENTO DELLE CRISI IDRICHE RICORRENTI, IL MIGLIORAMENTO DELL'EFFICIENZA IDRICA DEGLI INVASI ESISTENTI SUI TORRENTI RAVASANELLA ED OSTOLA, LA VALORIZZAZIONE AMBIENTALE DEL COMPRESORIO



IL PROGETTISTA  
(Prof. Ing. Domenico CASTELLU)

SCHEMI ELETTRICI DEI QUADRI DI DISTRIBUZIONE PRIMARIA E SECONDARIA EDIFICIO CENTRALE DORZANO ALIMENTAZIONI UTENZE DA GRUPPO DI CONTINUITA'

PROGETTO DEFINITIVO

STUDIO TECNICO Ing. MASSIMO Viteri  
Viale Duca D'Aosta n. 53  
13011 Borgosesia (VC)  
tel/fax 0163-29157 E-mail: studio.ingegneri@steciv.it

REVISIONI ELABORATI	DATA	DESIGNATORE	CONTROLLO	APPROVAZIONE

DATA	APRILE 2010
ACCOMPAGNAMENTO PROGETTO	-
TAVOLA N.	DI 168
PRATICA N.	101510
ARCH. N.	01/181
FILE :	101310-0168