FASE 3 - REALIZZAZIONE PILA N. 5 scala 1:250

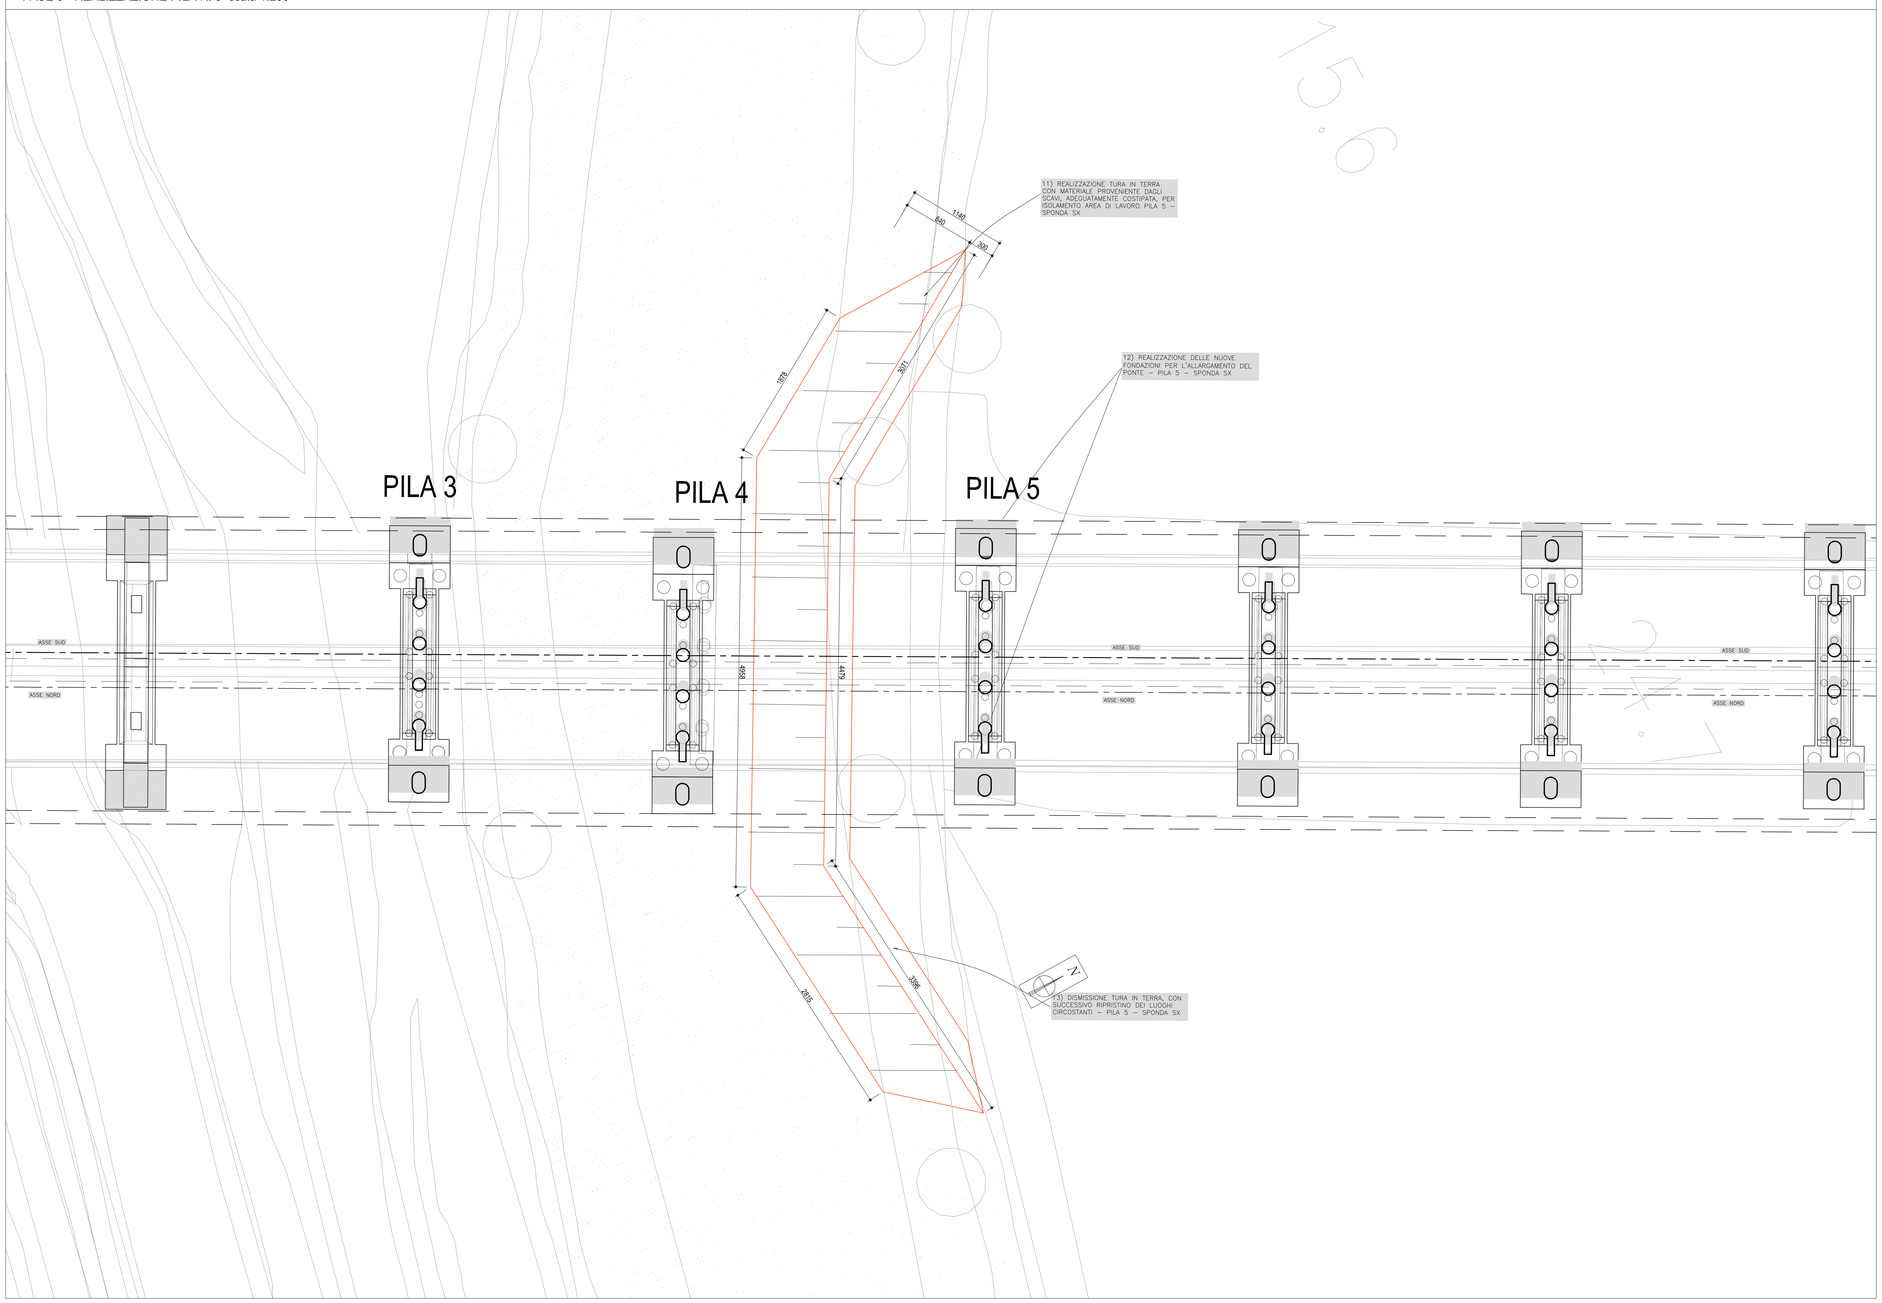

KEY PLAN scala 1:5000

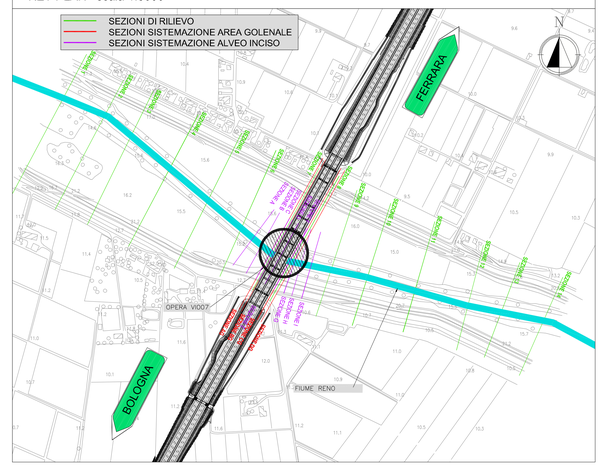

FASE 3 - REALIZZAZIONE PILA 5 scala 1:200

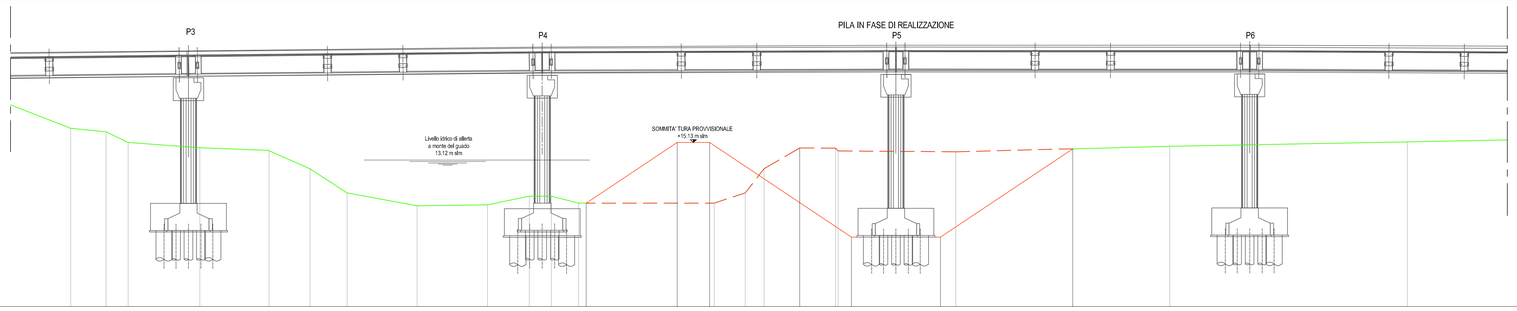

SCALA 1:200

QT.RIF. 1.000

| | | |