


PROFILO SISTEMAZIONE IDRAULICA scala 1:200

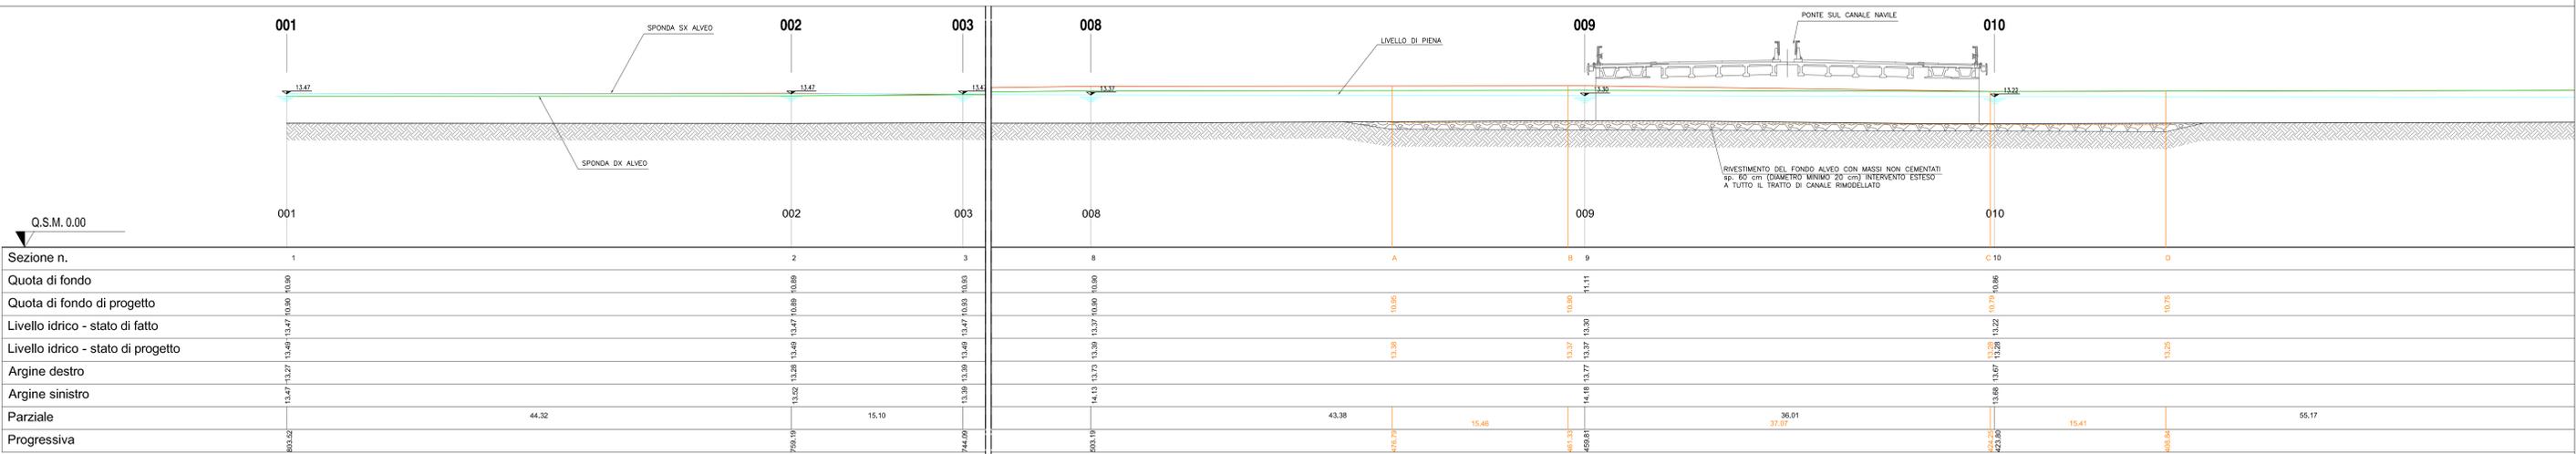

Sezione n.	1	2	3	8	9	10
Livello idrico - stato di fatto	13,47	13,47	13,47	13,37	13,30	13,32
Parziale	44,32	15,10		43,38	15,46	36,01


SEZIONI SISTEMAZIONE IDRAULICA scala 1:200

