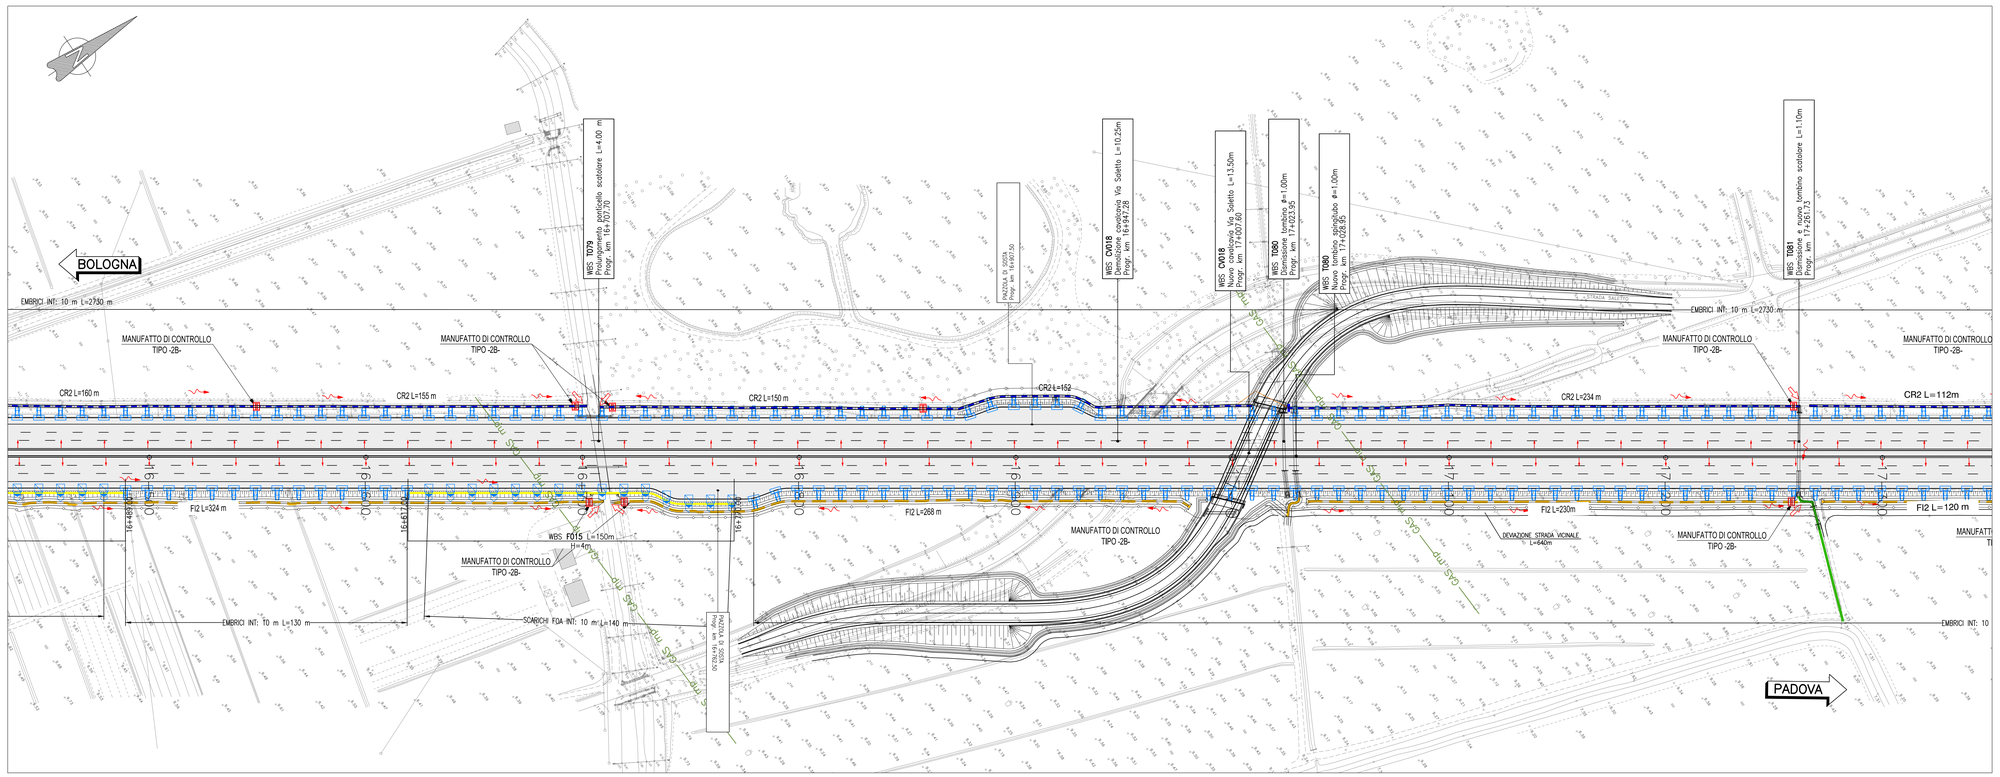
BOLOGNA
PADOVA
EMBRICI INT: 10 m L=2730 m
MANUFATTO DI CONTROLLO TIPO -2B-
CR2 L=160 m
CR2 L=155 m
CR2 L=150 m
CR2 L=152
CR2 L=234 m
CR2 L=112m
FI2 L=324 m
FI2 L=268 m
FI2 L=230m
FI2 L= 120 m
WBS T079 Prolungamento, pontic.to scatolare L=4.00 m Progr. km 16+707.70
WBS T080 Demolizione tombino Ø=1.00m Progr. km 17+023.35
WBS CV018 Demolizione covalenza Via Saletto L=10.25m Progr. km 16+947.28
WBS CV018 Nuova covalenza Via Saletto L=13.50m Progr. km 17+007.60
WBS T080 Nuovo tombino gettato Ø=1.00m Progr. km 17+028.95
PIAZZOLA DI SOSTA Prog. km 16+910.50
PIAZZOLA DI SOSTA Prog. km 17+172.50
DEVIAZIONE STRADA VICINALE L=440m
WBS F015 L=150m H=4m
SCARICHI FOA INT: 10 m L=140 m
EMBRICI INT: 10 m L=130 m
CAS.mp
