



PROSPETTO SPA NORD

1:100

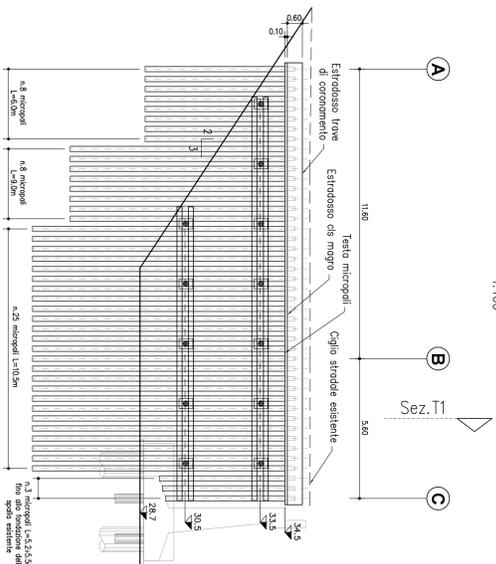


PROSPETTO SPA SUD

1:100

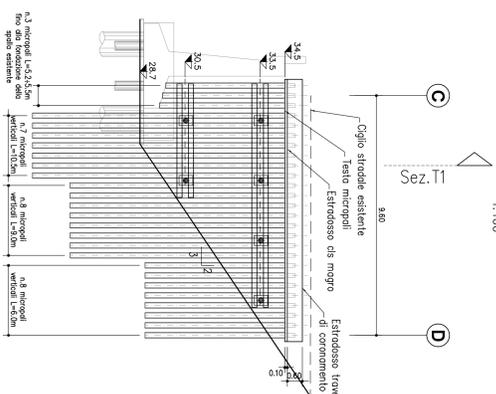

SEZIONE T1


1:100

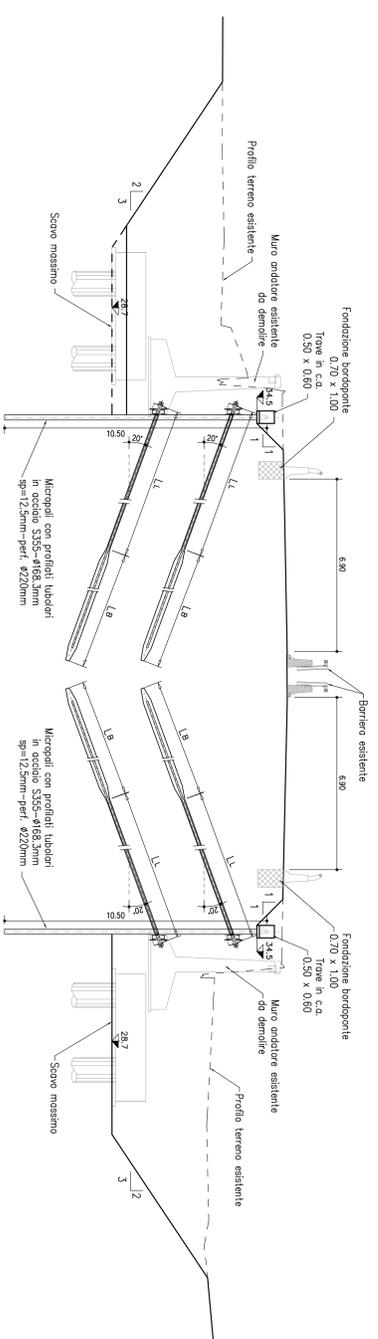

CARATTERISTICHE TECNICHE COMUNI		Travi di ripartizione n°2 HE18/80		Travi di ripartizione n°2 HE18/80	
1° ORDINE					
n°	10-1e-1c	PRETENSIONE-TENSIONE ESERCIZIO-TENSIONE COLLAUDO	km	146 / 150 / 180	4
n°	N° TRERFOU				4
n°	INTEPASSO TRANTTI (INCLINATI) (INCLORIZZ.)			2,40 (α=20°) (β=20°)	
L + L	LUNGHEZZA TRATTO NON ANCORATO - FONDAZIONE			8+12	
n°	NUMERO DI TRAMANTI			5	
10-1e-1c	PRETENSIONE-TENSIONE ESERCIZIO-TENSIONE COLLAUDO	km	146 / 150 / 180		
n°	N° TRERFOU			4	
n°	INTEPASSO TRANTTI (INCLINATI) (INCLORIZZ.)			2,40 (α=20°) (β=20°)	
L + L	LUNGHEZZA TRATTO NON ANCORATO - FONDAZIONE	m	8+12		
n°	NUMERO DI TRAMANTI			5	
2° ORDINE					
n°	L + L			2,40 (α=20°) (β=20°)	
n°	NUMERO DI TRAMANTI			8+12	
n°				5	

STRALCIO PLANIMETRICO

1:200

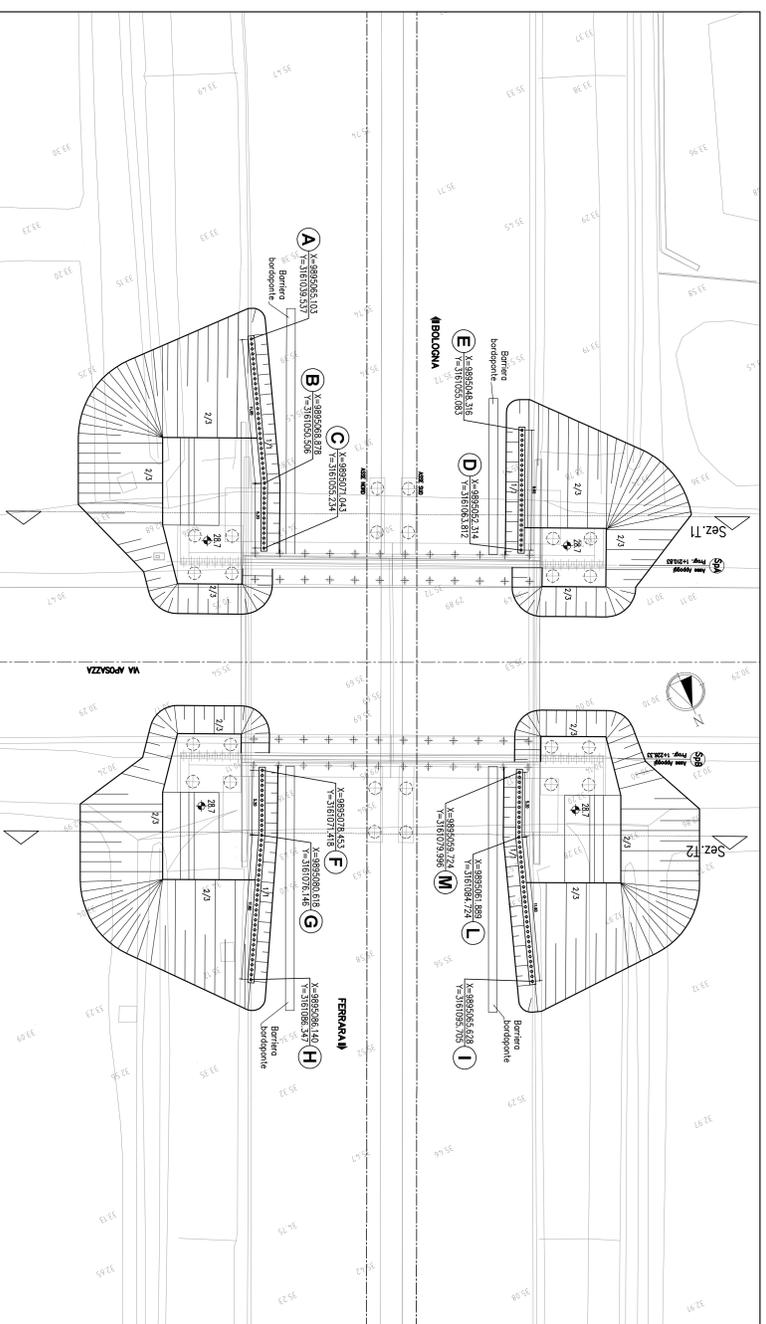

NOTA BENE:
SARÀ CURA DELL'IMPRESA APPALTATRICE ESERCITARE TUTTI GLI ACCORDAMENTI NECESSARI ALLA REALIZZAZIONE E ALLONTANAMENTO DELLE ACQUE SUPERIORI DEI PIANI DI SCAVO.

NOTA BENE:
OPERE DELL'INQUADRO DEL LAVORO DEVONO ESSERE PREVEDUTE LE SCHEMATICHE DELLE OPERE ESISTENTI.

NOTA BENE:
LE OPERE DEVONO ESSERE ESERCITATE DOPO AVER ESERCITO I VERIFICHE E LE PROVAZIONI NECESSARIE PER IL COMPLETAMENTO DEI SCAMI DI FONNAMENTO ALLE OPERE ESISTENTI.

NOTA PER LAVORAZIONI RELATIVE A FASI PROVVISORIE E PROLONGAMENTI DELLE FILE:
LE OPERE DEVONO ESSERE ESERCITATE NEL PERIODO DI MAGGIOR ASSICURAZIONE DA NOVEMBRE A MARZO INOLTRE DEVONO ESSERE PRESENTI L'INSERIZIONE DI UN MISURATORE DI LIVELLO TOTALI A MONTE DELLA RIGA DI CANTIERE, IN CASO DI RAGGIUNGIMENTO DEL LIVELLO DI QUADRO, COME DEFINITO NELLA RELAZIONE BRODI, IL CANTIERE DEVE ESSERE ABBANDONATO.

- FASI ESECUTIVE SPALLA**
1. ESECUZIONE PARALLELE PROVVISORIE E PROTEZIONE SEDE AUTOSTRADALE.
 2. REALIZZAZIONE SCAMO PROVVISORIO PER ESECUZIONE PIANO DI LAVORO SINO A QUOTA +28,7m s.l.m.
 3. ESECUZIONE DEI PAU TRERFOU DI FONDAZIONE AMPLIAMENTO DELLA SPALLA.
 4. SCARICAZIONE PAU, REALIZZAZIONE DEL PUNTO DI FONDAZIONE DELLA SPALLA IN AMPLIAMENTO.
 5. COMPLETAMENTO DELLA STRUTTURA IN ELEVAZIONE E DEI CORNOLI DEI RITENI SINO LATERALI PRESSO I RAVI IMPLICATO, SQUADRATURA SILETTA, ECC.; PER LE FASI E I PARTICOLARI SI RIVANDA ALLE TAVOLE APPROPRIATE, COMPLETAMENTO DEL RILEVATO SINO ALLE QUOTE DI PROGETTO E COMPLETAMENTO DELLE CARREGGIE IN AMPLIAMENTO.
 6. RESTRINIMENTO DEL TRERFOU E DELIMITAZIONE SEDE DI LAVORO PER ESECUZIONE DEI RITENI SINO IN CASO DELLA CARREGGIA.
 7. DEMOLIZIONE PAVIMENTAZIONE ESISTENTE, SCAMO DI BASSO, ESECUZIONE DEI PAU, REALIZZAZIONE COMPLETAMENTO DELLA SPALLA ESISTENTE (SI RIVANDA ALLE APPROPRIATE TAVOLE PER PARTICOLARI E FASI).
 8. CHIUSURA DEGLI SCAMI E COMPLETAMENTO DELLA CARREGGIA.

TABELLA MATERIALI

PER QUANTO NON SPECIFICATO NEL SECONDO, IN PAROLE RELATIVE ALLE CARATTERISTICHE DEI MATERIALI ALTE SPECIFICHE PER L'ESECUZIONE DEI LAVORI DA COMPLETARE, SI DEVONO FARE RIFERIMENTI ALLE TAVOLE TECNICHE DI PROGETTO.

UNIFORMITÀ	TRABILI
<p>UNIFORMITÀ Secondo UNI-51000/51001/51002/52604/52605</p>	