


PIANTA A-A

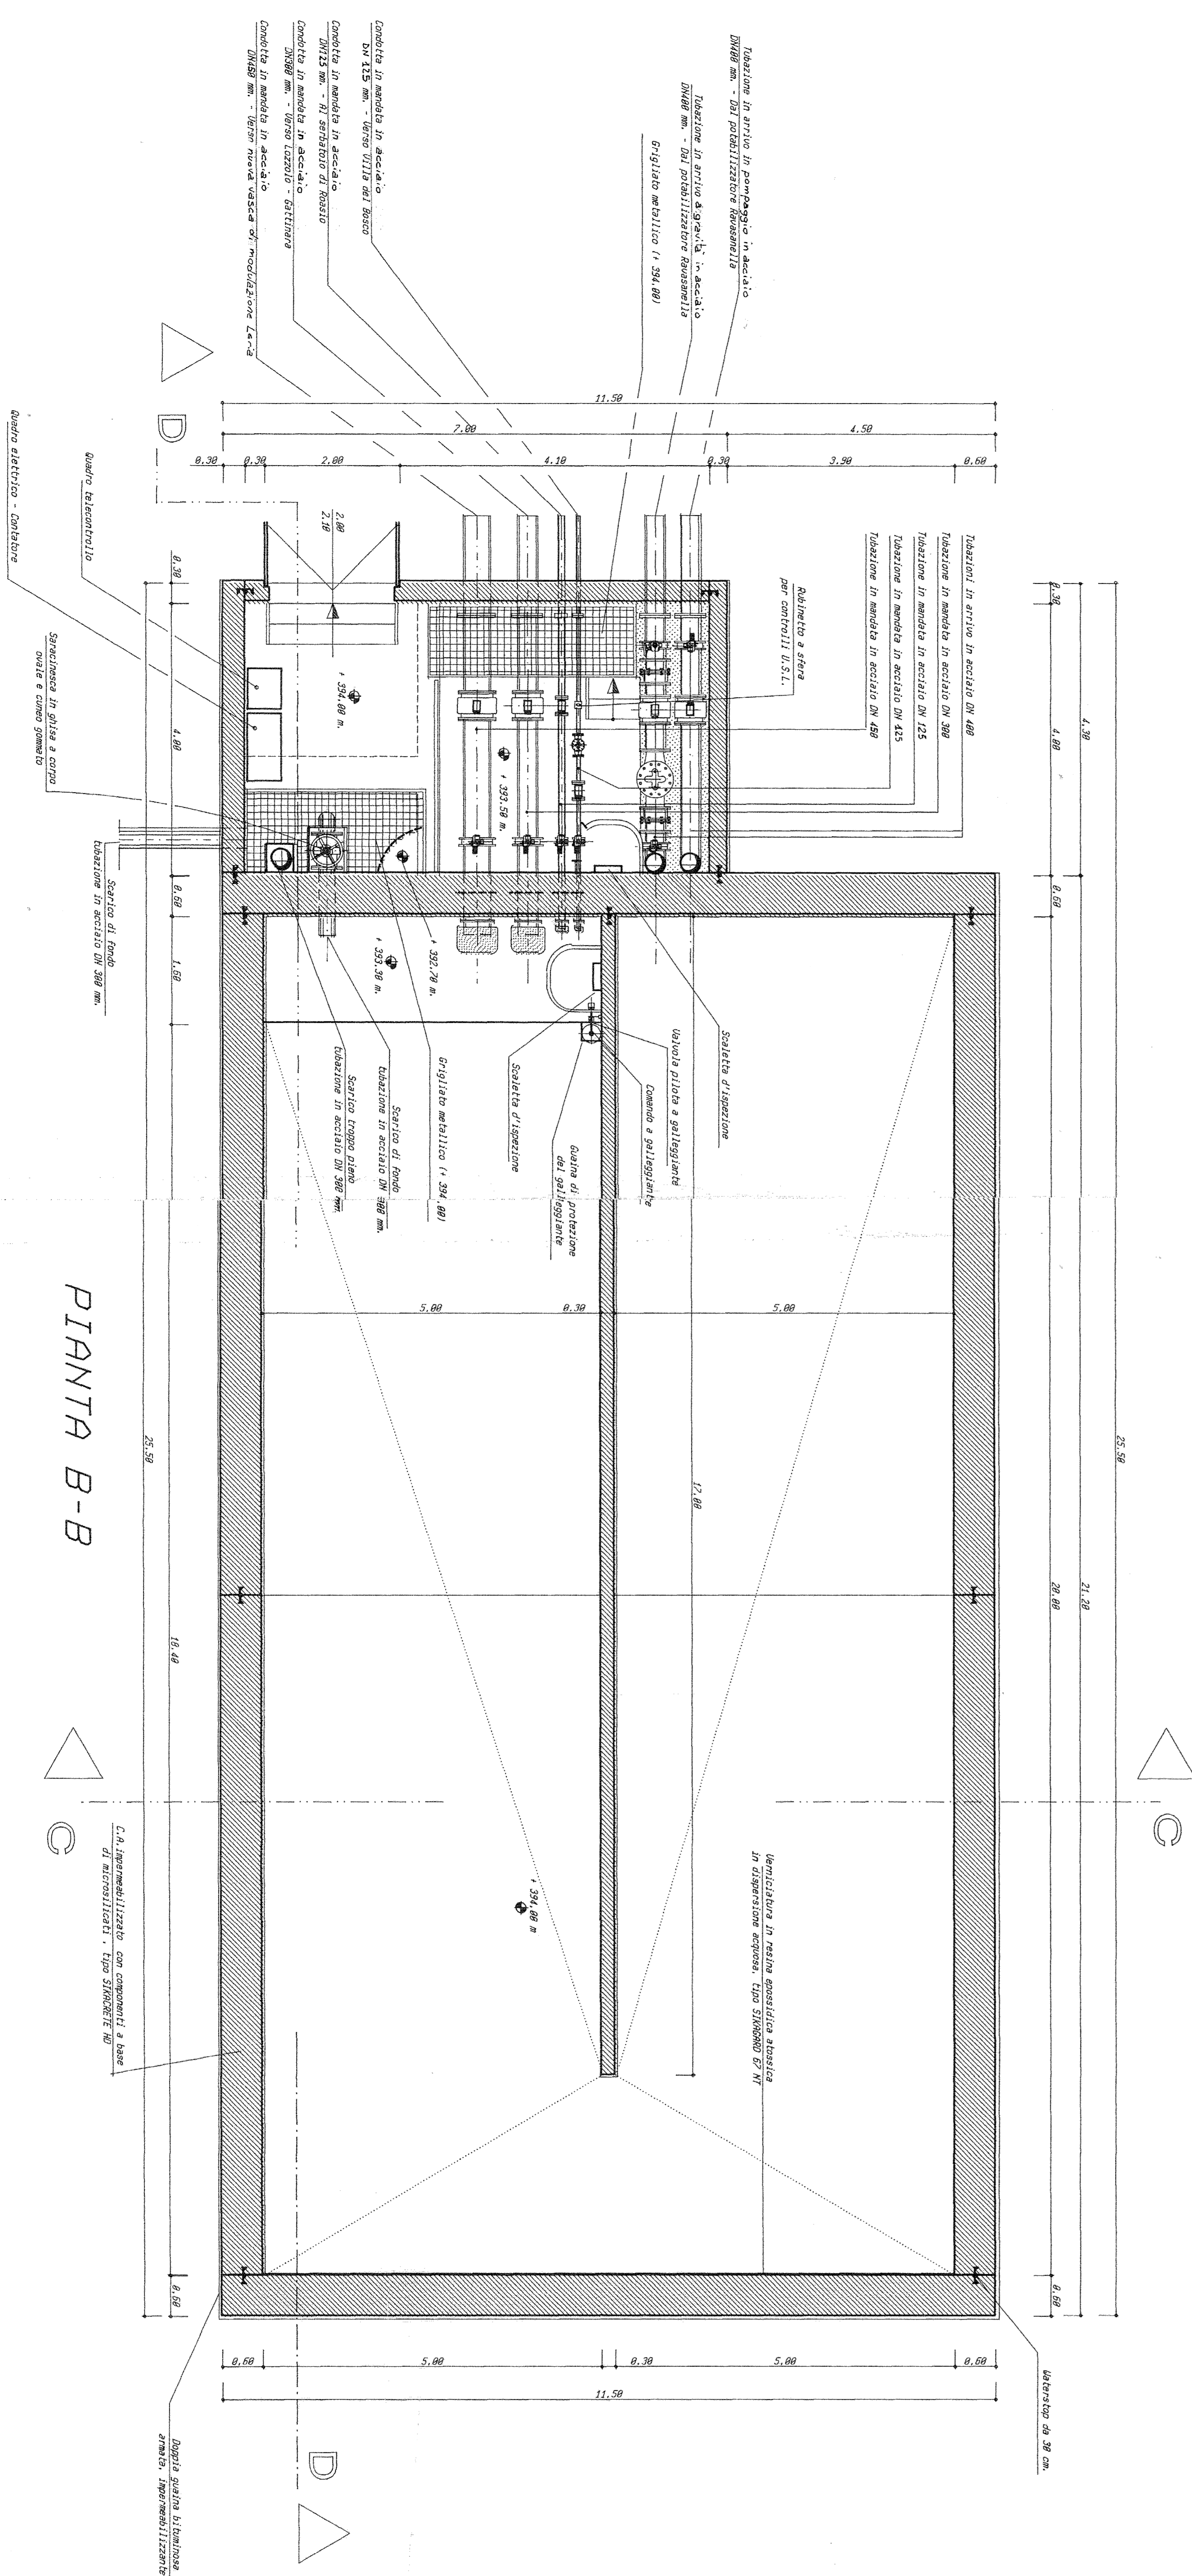

PIANTA B-B

LEGENDA


**CONSORZIO DI BONIFICA DELLA BARAGGIA BIELLESE E VERCELLESE**






DATA: 10 MARZO 2010

SCALA: 1/200


