

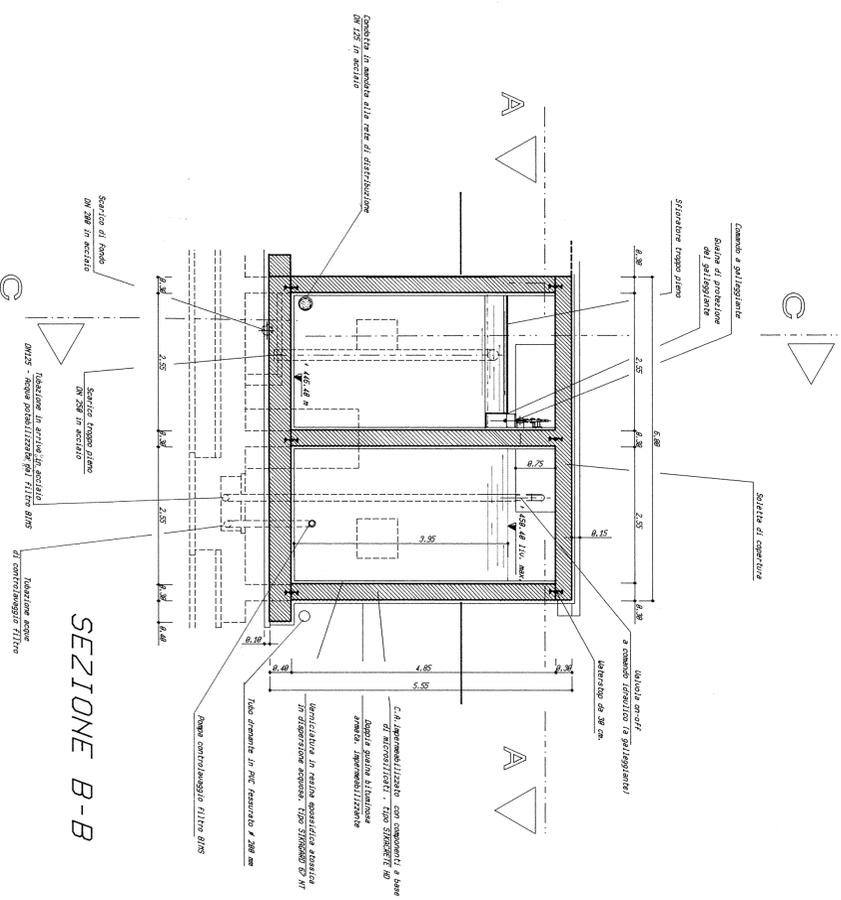



PIANTA A-A

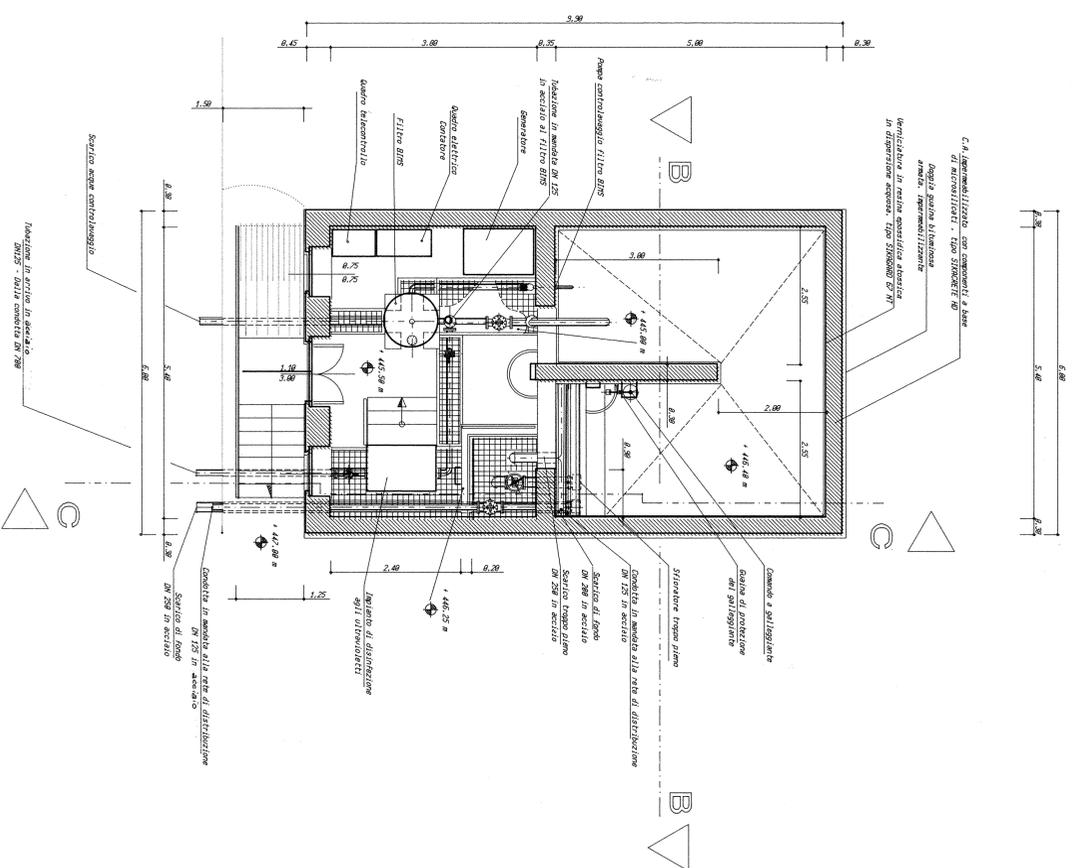



LEGENDA

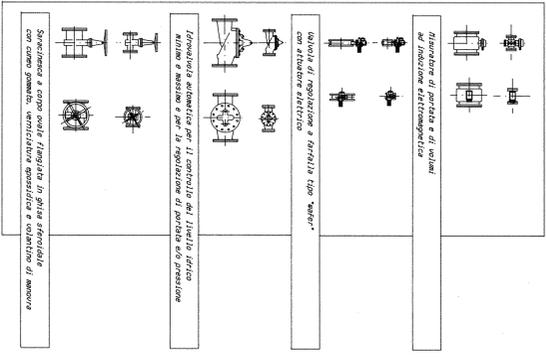

INSERIMENTO PLANIMETRICO

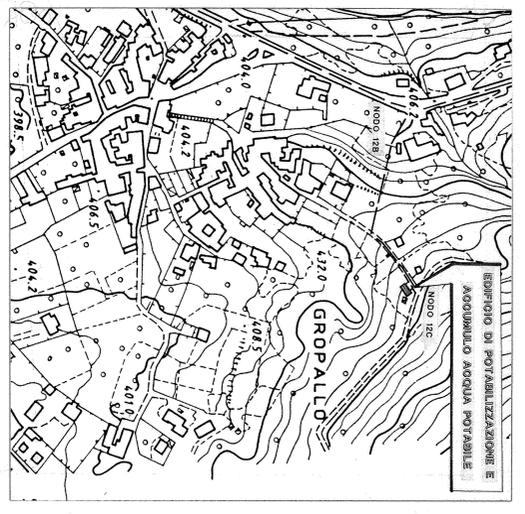

PROSPETTO PRINCIPALE

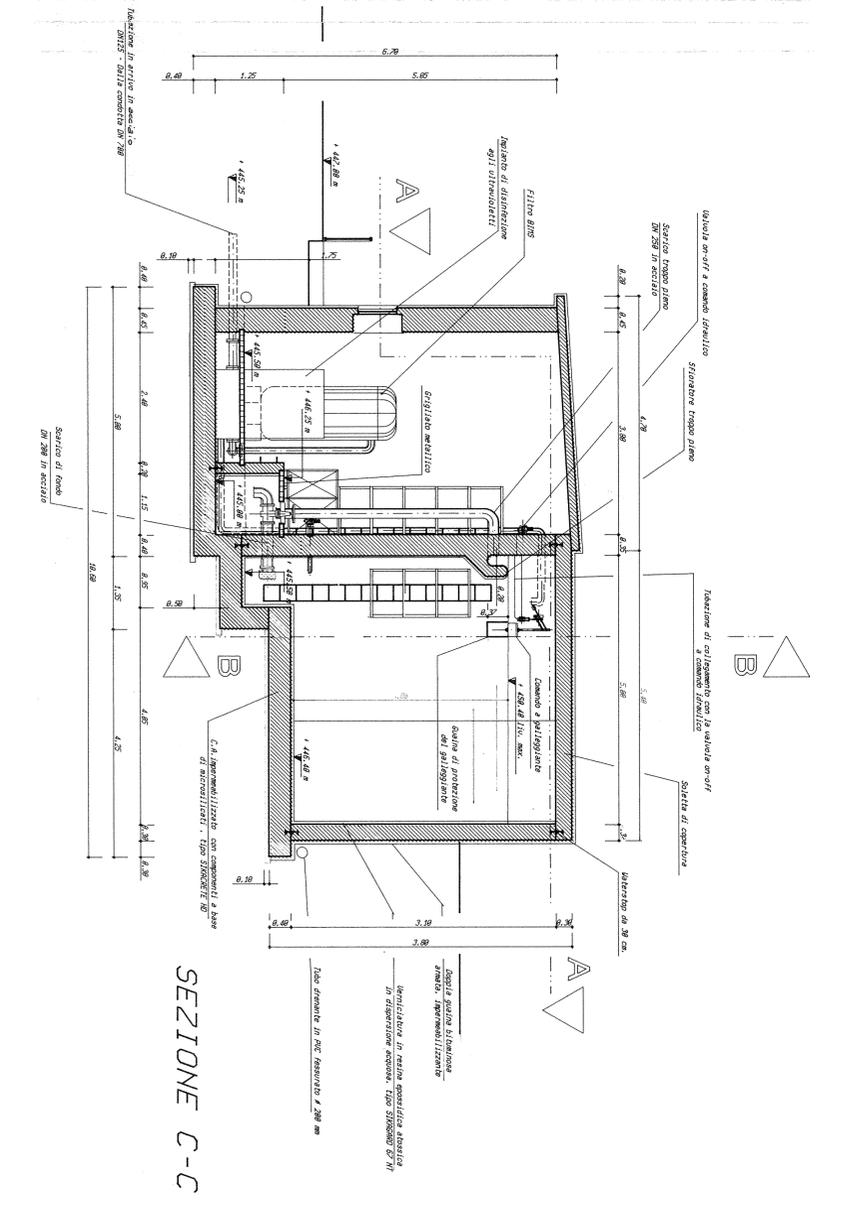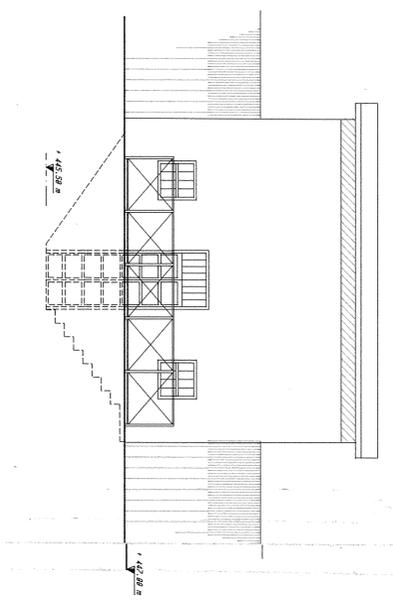

CONSORZIO DI BONIFICA DELLA
BARAGGIA BIELLESE E VERCELLESE

RAFFINAMENTO INVASO SUL TORRENTE SASSARA IN SOSTITUZIONE
DELL'ESISTENTE PER IL SUPERAMENTO DELLE CRISI
IDROE RICORRENTI, IL MIGLIORAMENTO DELL'EFFICIENZA IDRICA
DEGLI INVASI ESISTENTI SUL TORRENTE RAMSAMELLA ED OSTOLA,
LA VALORIZZAZIONE AMBIENTALE DEL COMPRESORIO

TIPOLOGIA DI INTERVENTO INTERVENTO DI POTABILIZZAZIONE E ACCUMULO ACQUA POTABILE		DATA APRILE 2008	
PROGETTO DEFINITIVO		APPENDICE PRODOTTO	
UTILIZZAZIONE IMPIANTO DI POTABILIZZAZIONE E ACCUMULO ACQUA POTABILE PER IL CANALE DI SOSTEGNO "NODO 122" PIANI A, SEZIONI E PROSPETTO		TRACIA N. 89 SOAL ACCORDO 138	
COLLABORAZIONE		INTEGRAZIONE N.C. 1.1010-1000	
REDATTORE	DATA	VERIFICATO	APPROVATO
COLLABORATORE	DATA	VERIFICATO	APPROVATO