



PROSPETTO SPA NORD

1:100

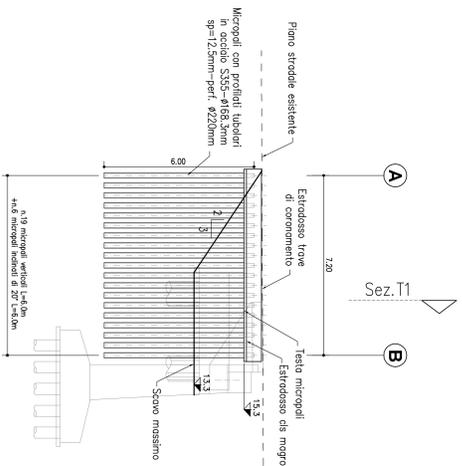


PROSPETTO SPA SUD

1:100

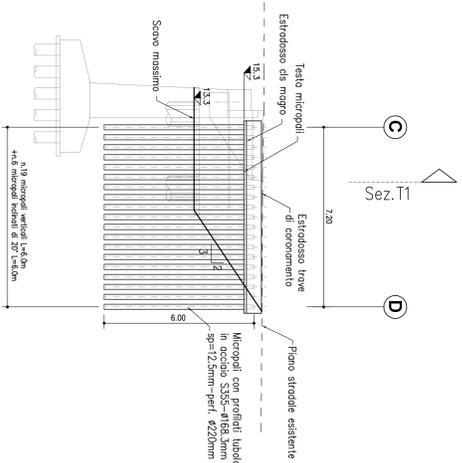


PROSPETTO SPB SUD

1:100

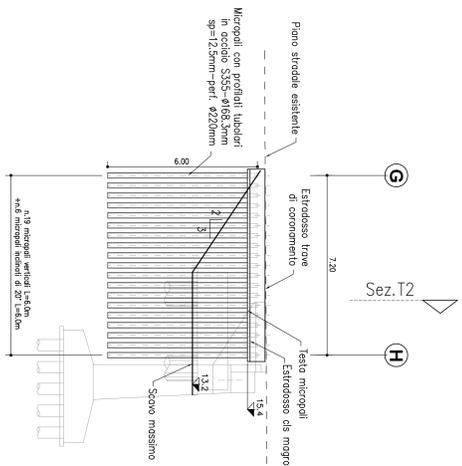


PROSPETTO SPB NORD

1:100

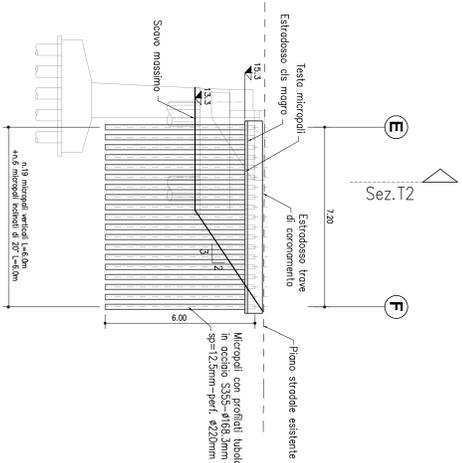


SEZIONE T1

1:100

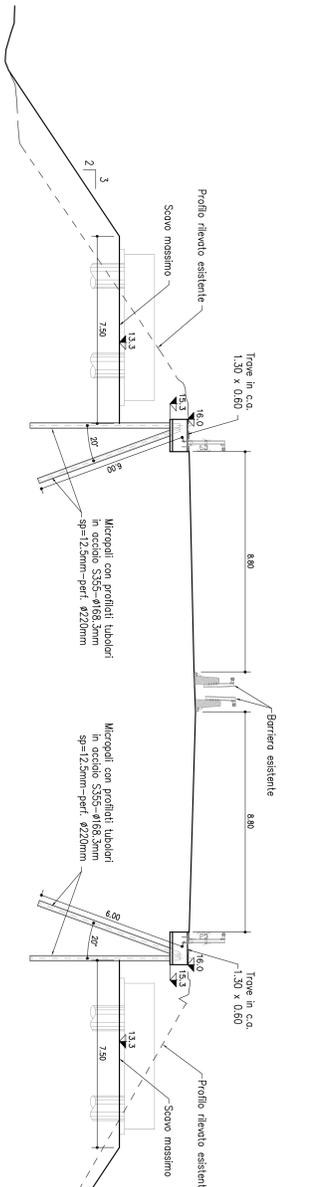


SEZIONE T2

1:100

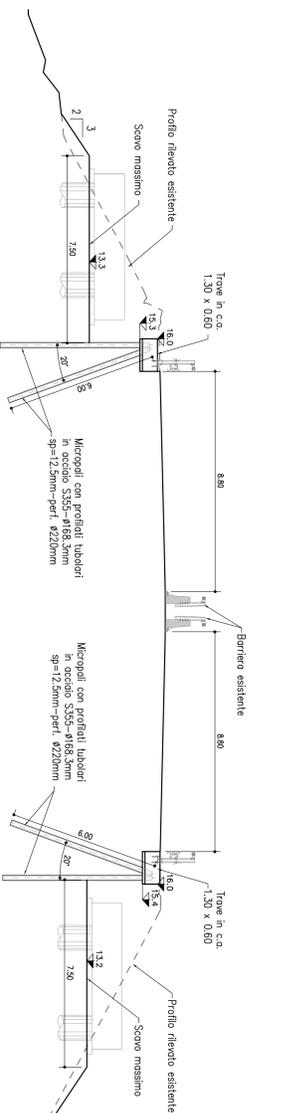

STRALCIO PLANIMETRICO

1:200

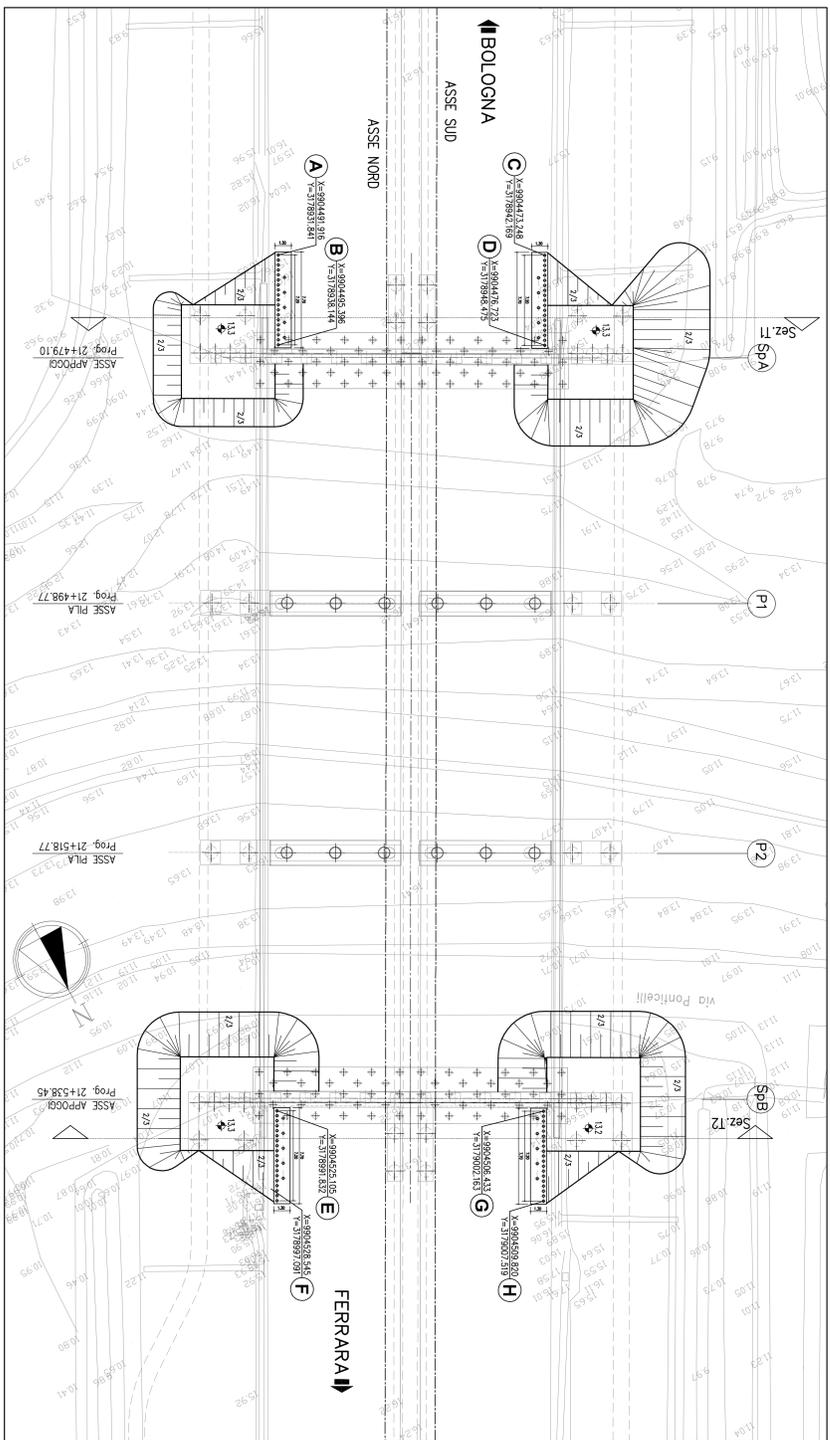

NOTA BENE:
SARÀ CURA DELL'IMPRESA APPALTRICE ESEGUIRE TUTTI GLI ACCORDI NECESSARI ALLA REALIZZAZIONE E ALL'AVVIO DEI LAVORI, VERIFICANDO LE CONDIZIONI DI AVVICINAMENTO DELLE ACQUE SUPERFICIALI DEI PIANI DI CANTIERE.

NOTA BENE:
PRIMA DELL'INIZIO DEI LAVORI DOVRANNO ESSERE VERIFICATE LE QUOTE E LE GEOMETRIE DELLE OPERE ESISTENTI.

NOTA BENE:
VERIFICARE LE QUOTE ALTIMETRICHE DOPO AVER ESEGUITO GLI SCAMI DI AVVICINAMENTO ALLE OPERE ESISTENTI.

NOTA PER LAVORAZIONI RELATIVE A FASI PROVVISORIALI E PROLUNGAMENTI DELLE PILE:
LE OPERE DOVRANNO ESSERE ESEGUITE NEL PERIODO DI MAGRA/ASSUTA DA NOVEMBRE A MARZO. INOLTRE DOVRA ESSERE PRESENTA L'INSTALLAZIONE DI UN MISURATORE DI LIVELLO TOTALI A MONTE DELLA BARRA DI GUARDIA, IN CASO DI RAGGIUNGIMENTO DEL LIVELLO DI GUARDIA, COME DEFINITO NELLA RELAZIONE IDROLOGICA, IL CANTIERE DOVRA ESSERE ABBANDONATO.

TABELLA MATERIALI


MATERIALI	PARTE PROVVISORIA/DEFINITIVA
