



PROSPETTO PRINCIPALE


SEZIONE B-B

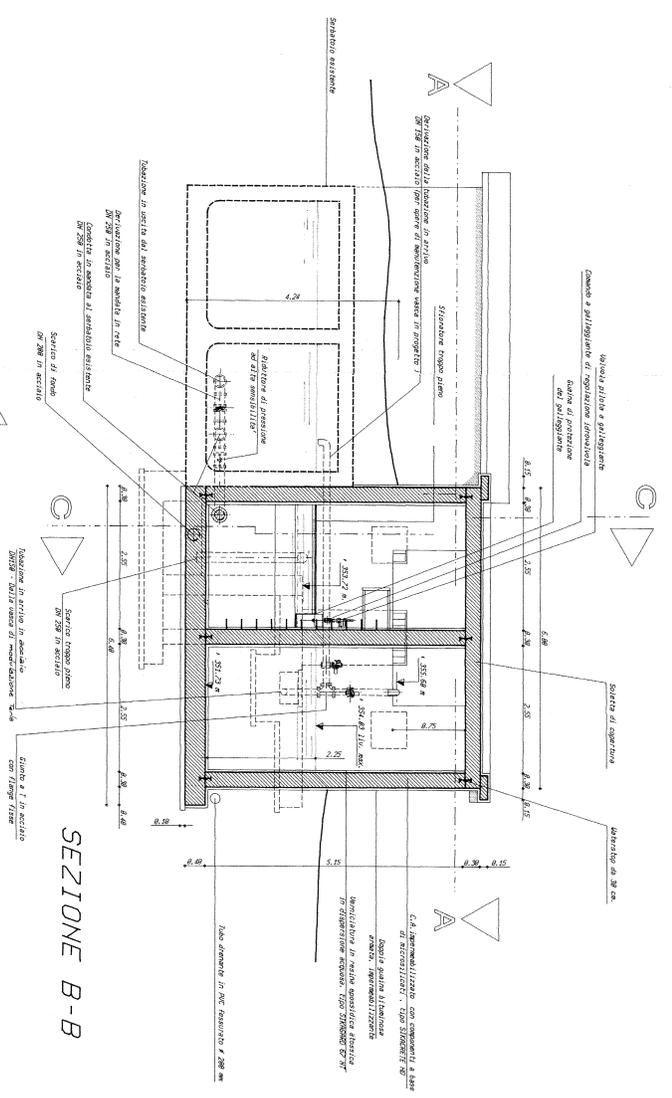

SEZIONE C-C


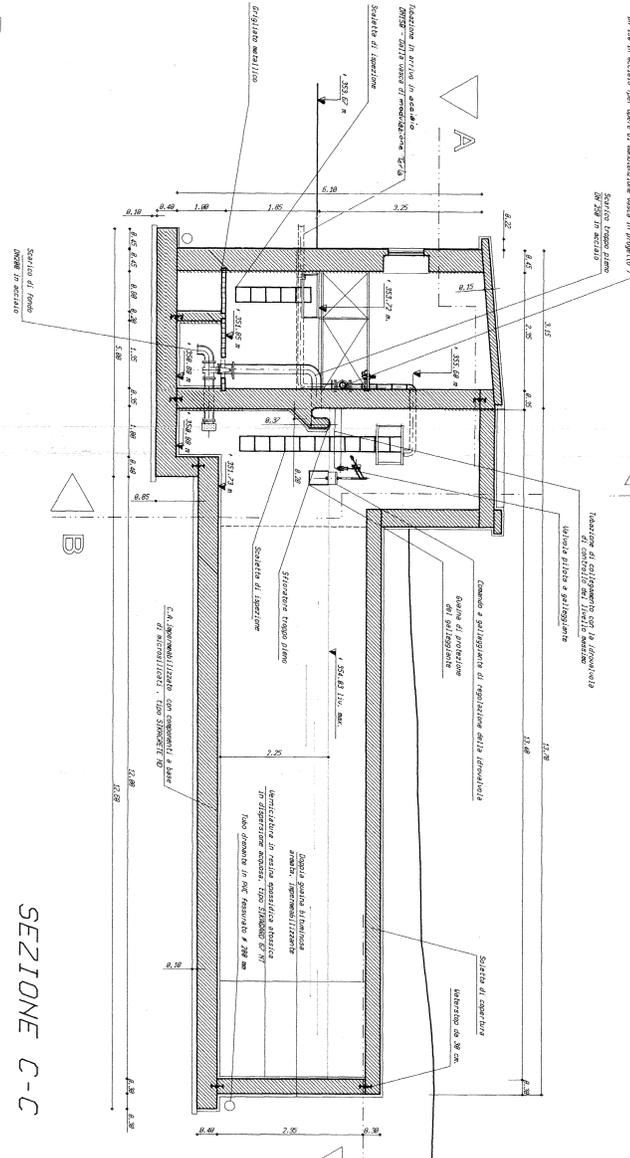


SEZIONE C-C

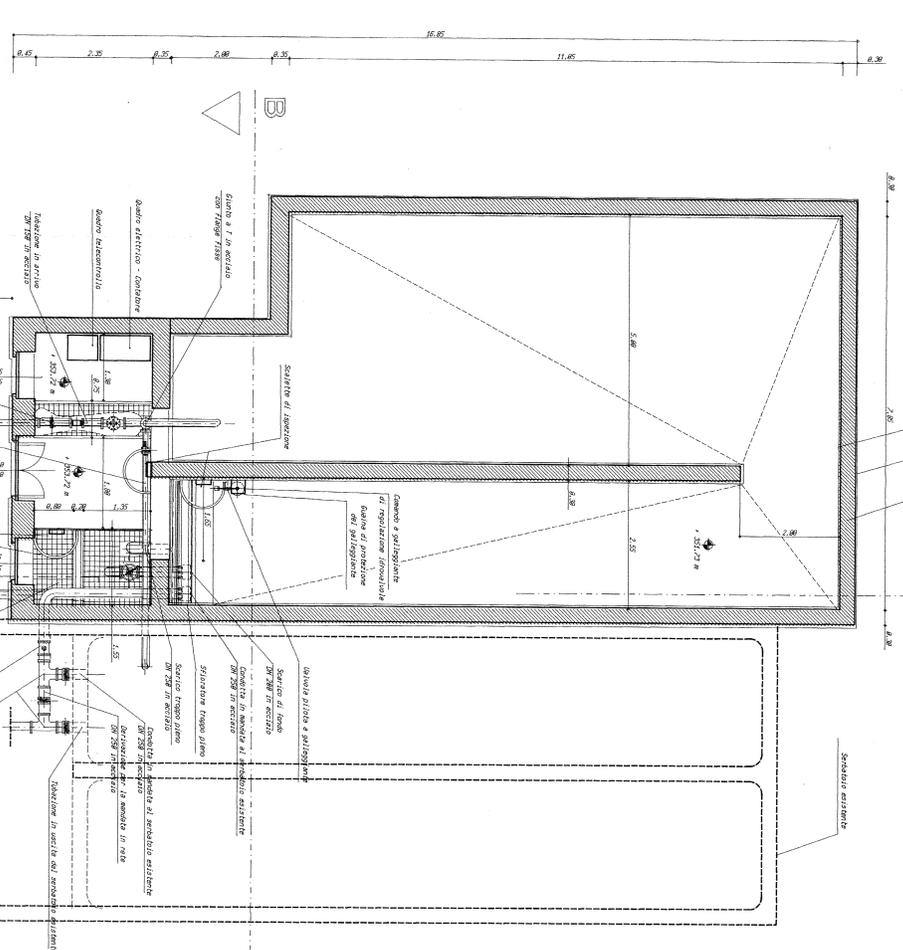

PIANTA A-A

PROSPETTO LATERALE

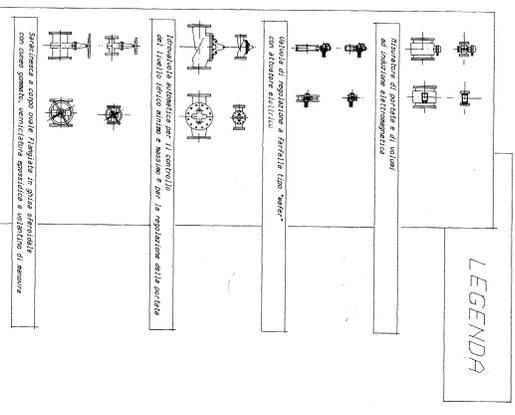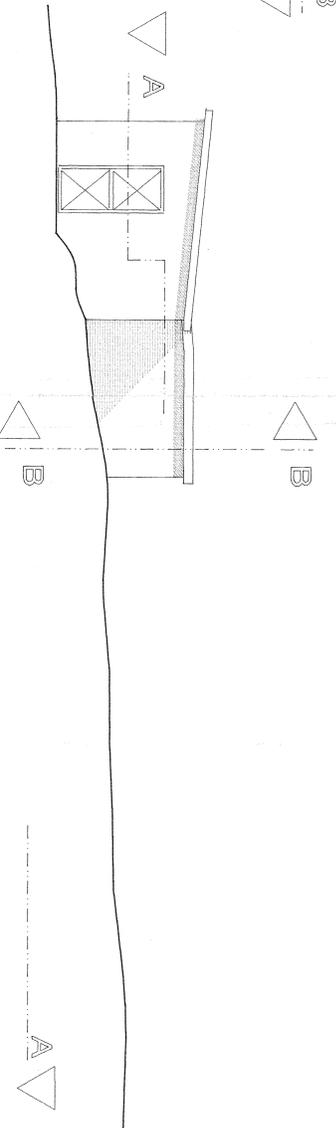

<p>CONSORZIO DI BONIFICA DELLA BARAGGIA BIELLESE E VERGELLESE</p>		<p>DATA MAY 2009</p>	
<p>RAFFINAMENTO N.500 SUL TORRENTE SASSA IN SOSTITUZIONE DELL'ESISTENTE PER IL SUPERAMENTO DELLE CRISI IDROLOGICHE, IL MIGLIORAMENTO DELL'EFFICIENZA IDRICA DEGLI INVASI ESISTENTI SUL TORRENTE RAMASAGLIA ED OSTOLA, LA VALORIZZAZIONE AMBIENTALE DEL COMPRESORIO</p>		<p>APPENDICE -</p>	
<p>UTILIZZAZIONE IMMOBILIARE</p>		<p>DI 92</p>	
<p>SESTUO PIEMONTO ACQUA POTABILE IN AMPLIAMENTO PER IL COMUNE DI BRISIGNONO - NODO SA - PIANTE, SEZIONI E PROSPETTI</p>		<p>SCALE 1:50</p>	
<p>PROGETTO DEFINITIVO</p>		<p>PROGETTO 1:50</p>	
<p>ATTORI E PROIEZIONE SITCOI SISTEMI INTEGRATI S.p.A. Via S. Tomaso 10/11 10121 TORINO (TO)</p>		<p>PROGETTO 1:50</p>	
<p>COLLABORAZIONE -</p>		<p>PROGETTO 1:50</p>	