


PROFilo LONGITUDINALE DI PROGETTO scale (1:200)

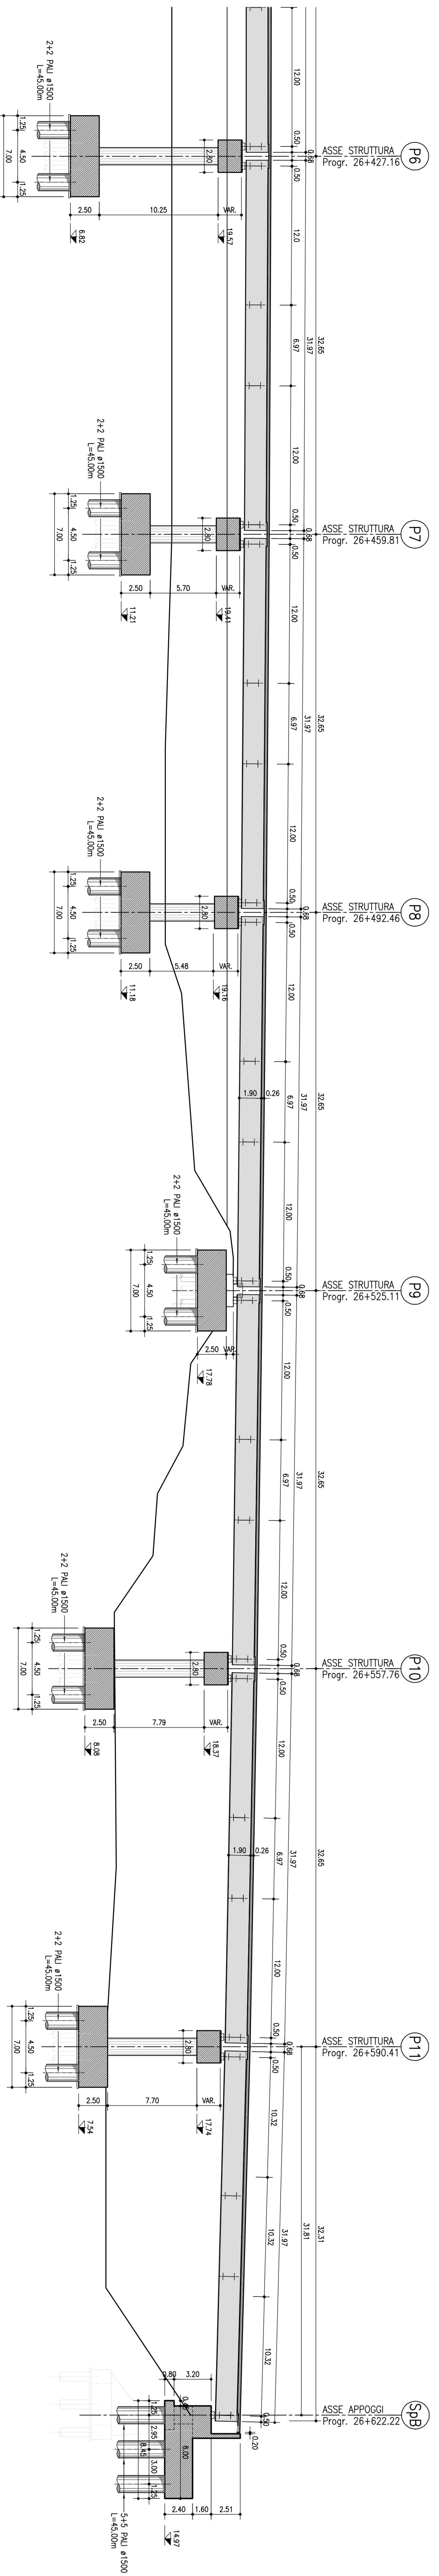

**autostrade // per Italia**  
**autostrade (A13) : BOLOGNA-PADOVA**  
 TRATTO: BOLOGNA - FERRARA

AMPLIAMENTO ALLA TERZA CORSA  
 TRATTO: BOLOGNA ARCOVERGIO - FERRARA SUD

PROGETTO DEFINITIVO

AU - CORPO AUTOSTRADALE

OPERE D'ARTE MAGGIORI

OP. N°158 - AMPLIAMENTO PONTE FIUME RENO km 26+398

PROFilo LONGITUDINALE

R. PROGETTAZIONE		R. APPROVAZIONE	
Ing. Luca Pavoni	Ing. Roberto Perini	Ing. Roberto Perini	Ing. Roberto Perini
Aut. Reg. N. 21062	Aut. Reg. N. 21062	Aut. Reg. N. 21062	Aut. Reg. N. 21062
R. VERIFICA		R. VERIFICA	
Aut. Reg. N. 21062	Aut. Reg. N. 21062	Aut. Reg. N. 21062	Aut. Reg. N. 21062

<b>SPeA</b> Spazio per l'Autostada Ing. Roberto Perini Aut. Reg. N. 21062		VISO DEL CONCESSIONARIO Ing. Roberto Perini Aut. Reg. N. 21062	
--	--	--	--