




PROFLO LONGITUDINALE TRAVI ACCOPPIATE

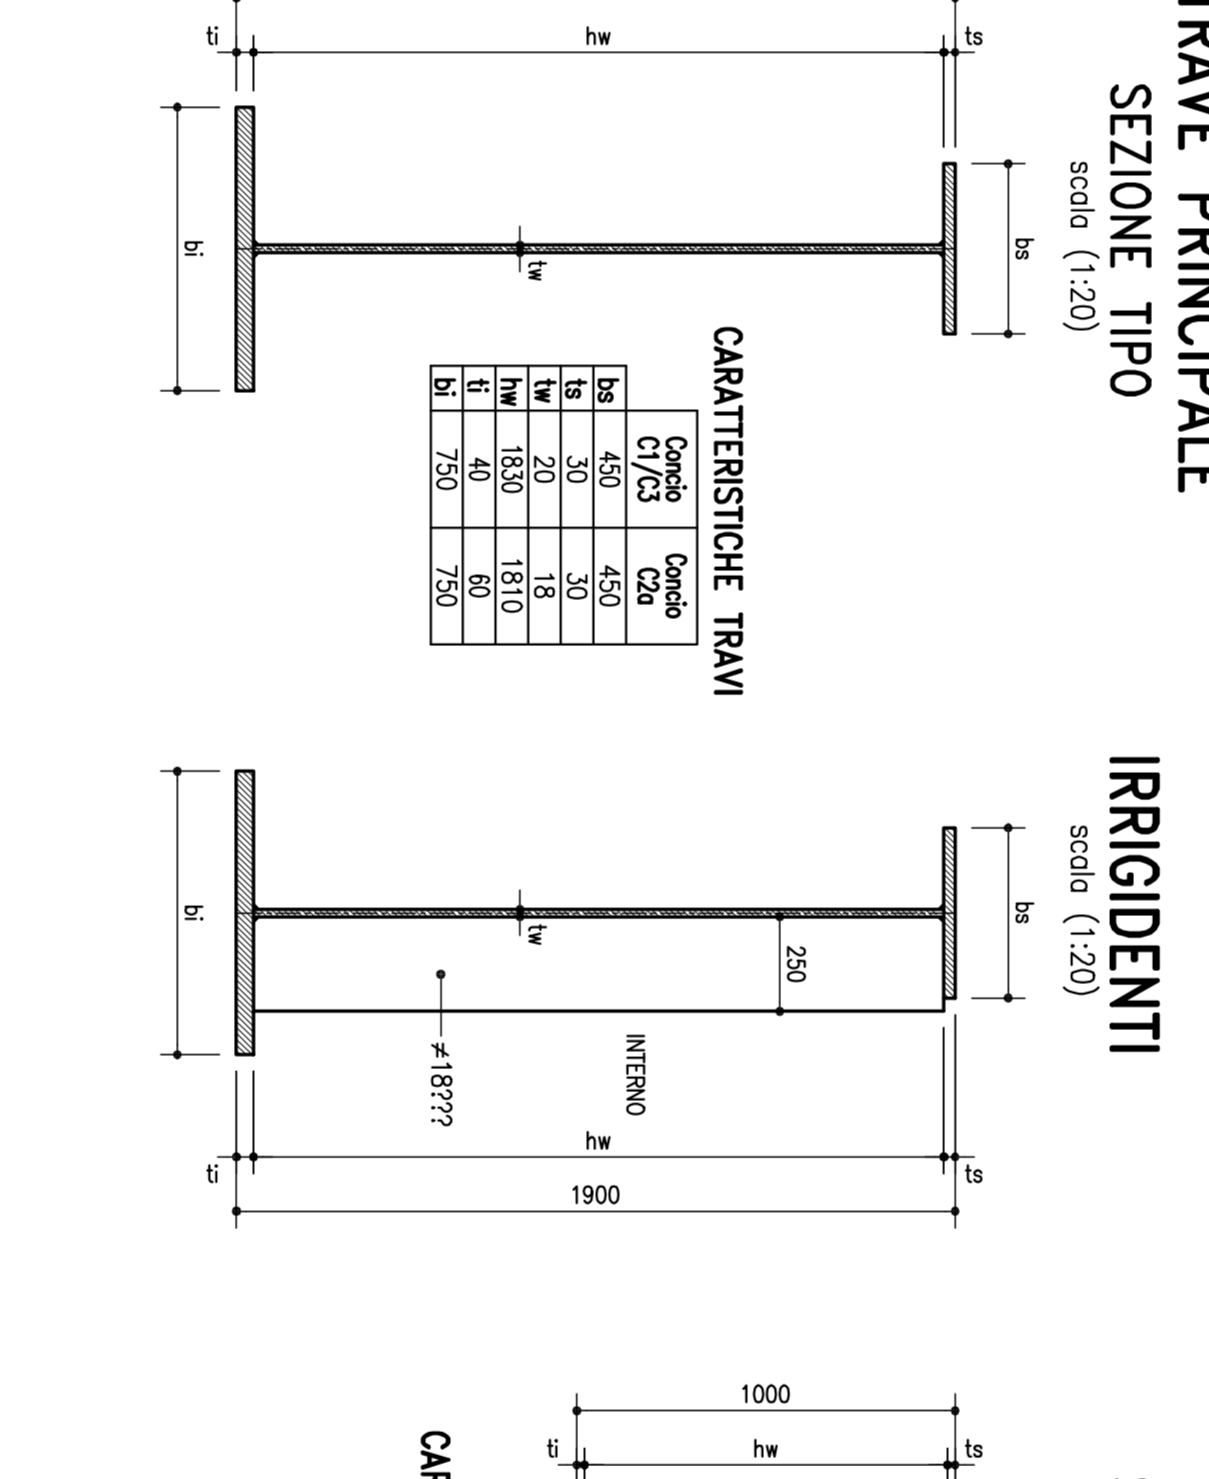


PROFLO LONGITUDINALE TRAVE SINGOLA

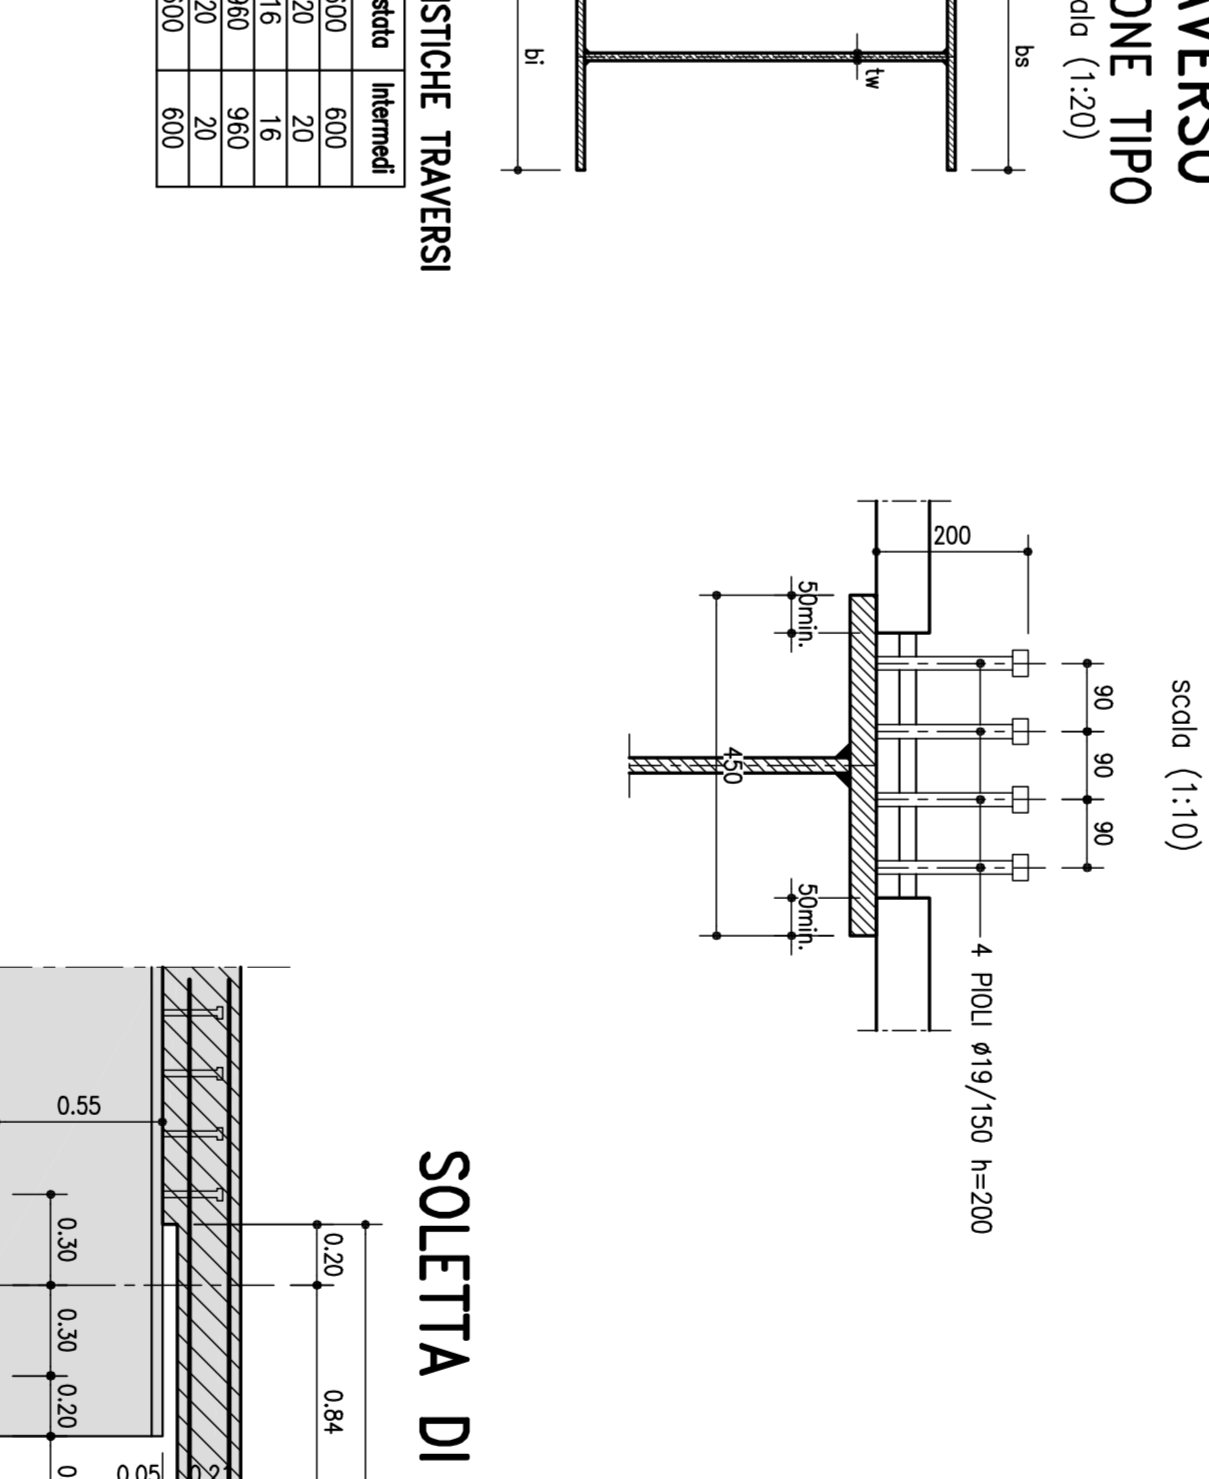


1/2 SEZIONE TRASVERSO DI TESTATA

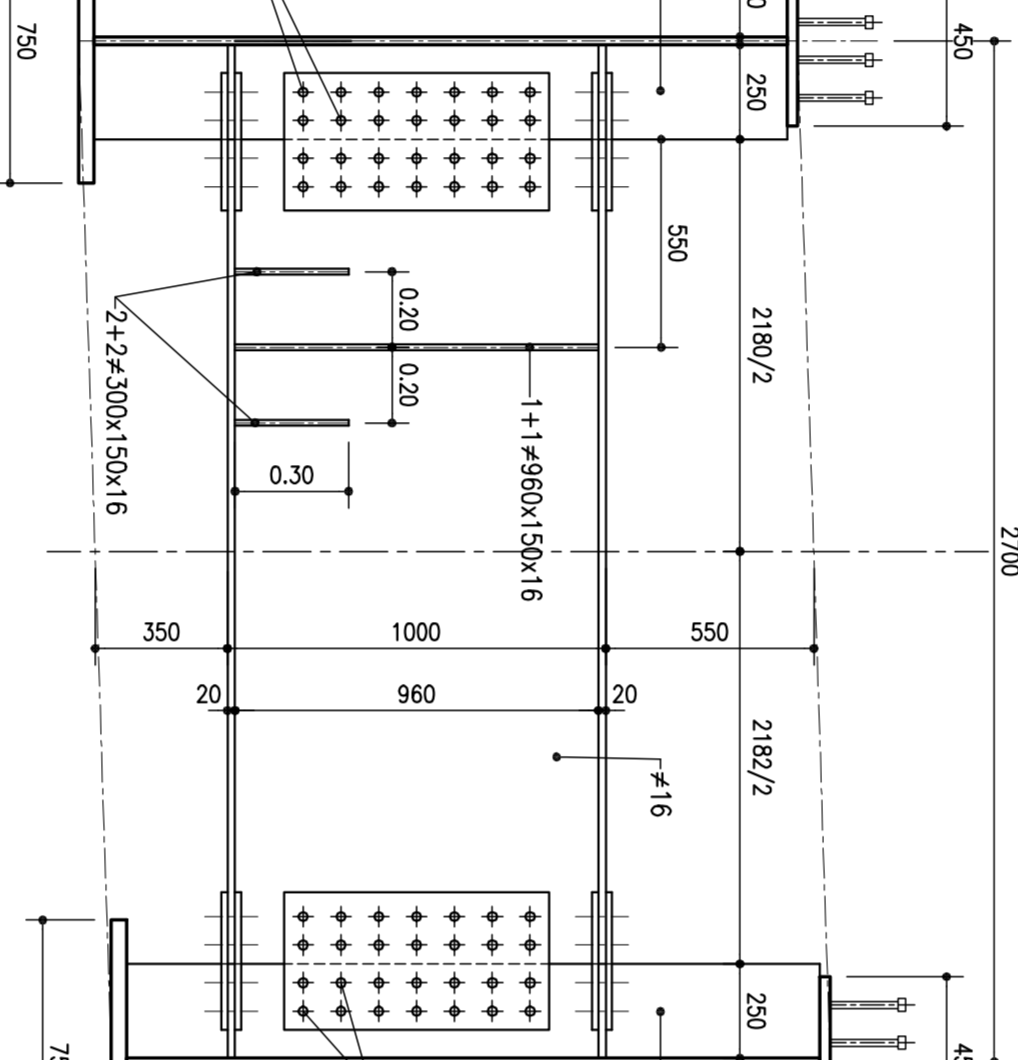


TRAVE PRINCIPALE SEZIONE TIPO

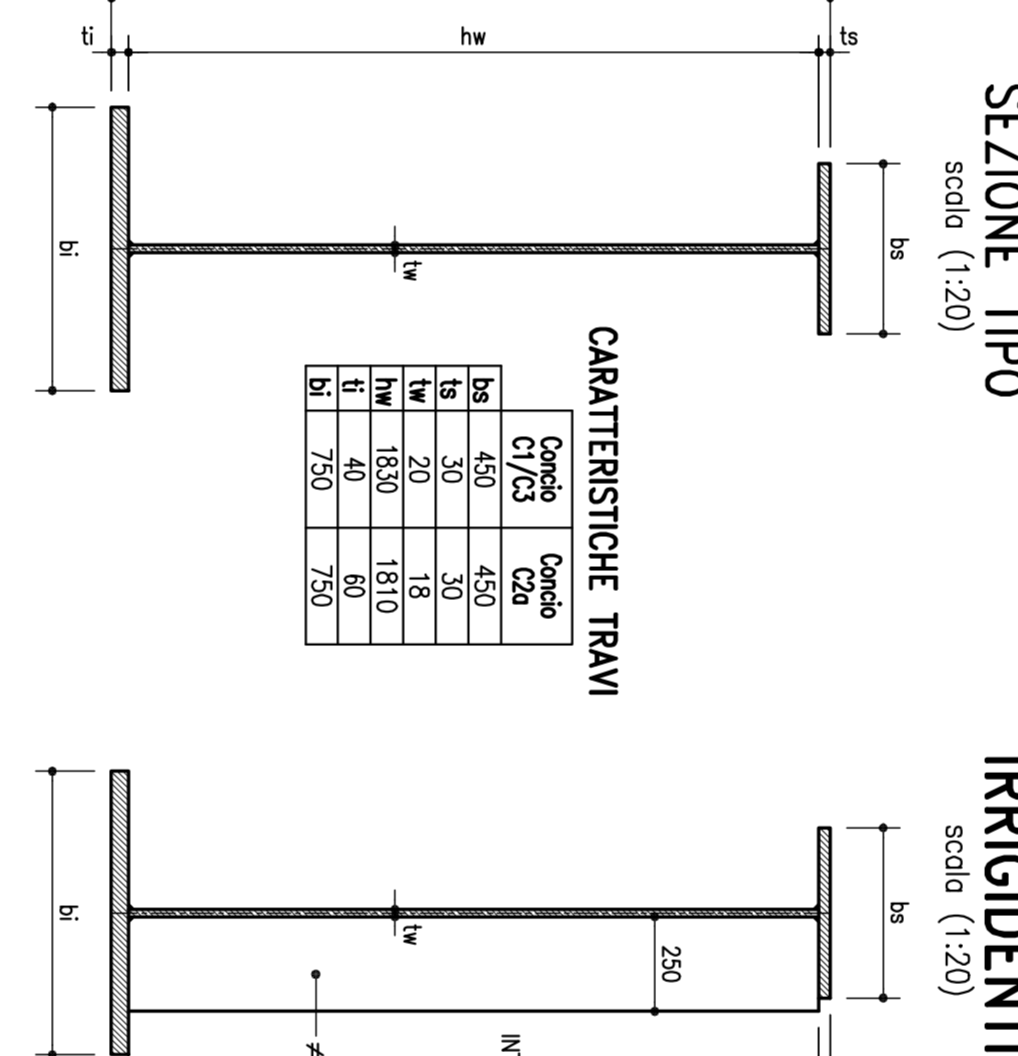

TRAVEIRO SEZIONE TIPO

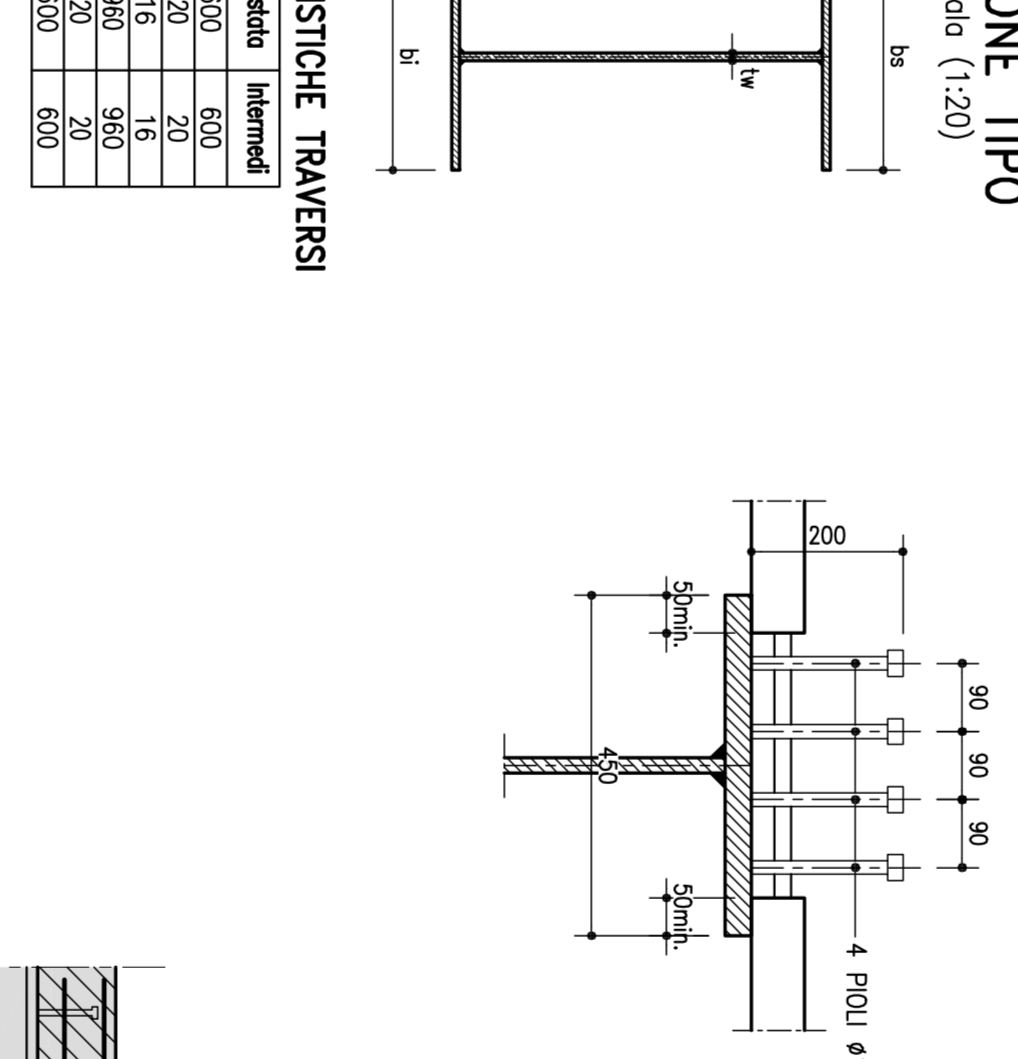

GUIDE METALLICHE DI VINCOLO TRASVERSALE

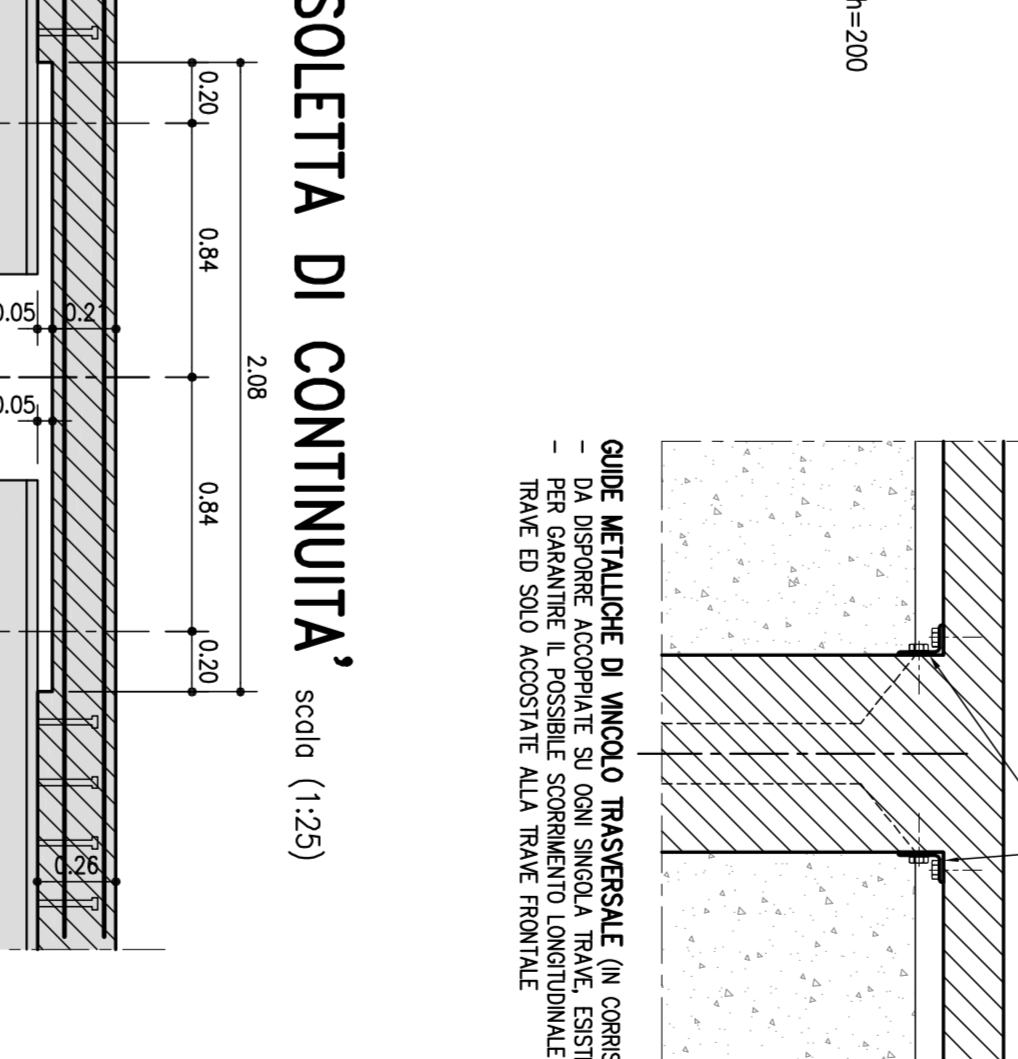

PARTICOLARE SHOCK-TRANSMITTER



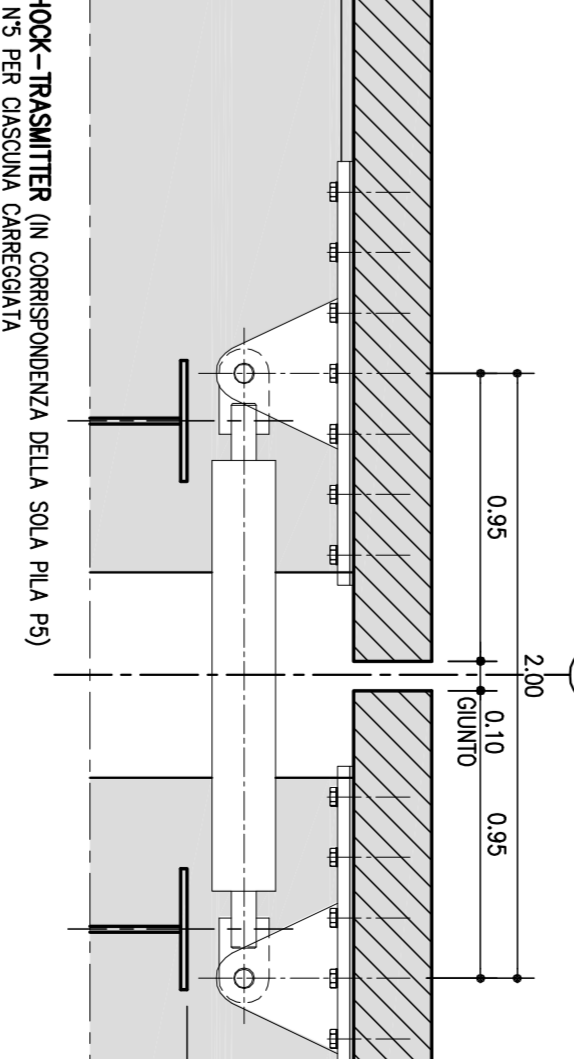


Table with 4 columns: SOLETTA, PIAZZOLE, TRAVE, and SOLETTA. It lists dimensions and material specifications for various components.


PARTICOLARE COLLEGAMENTO SOLETTE

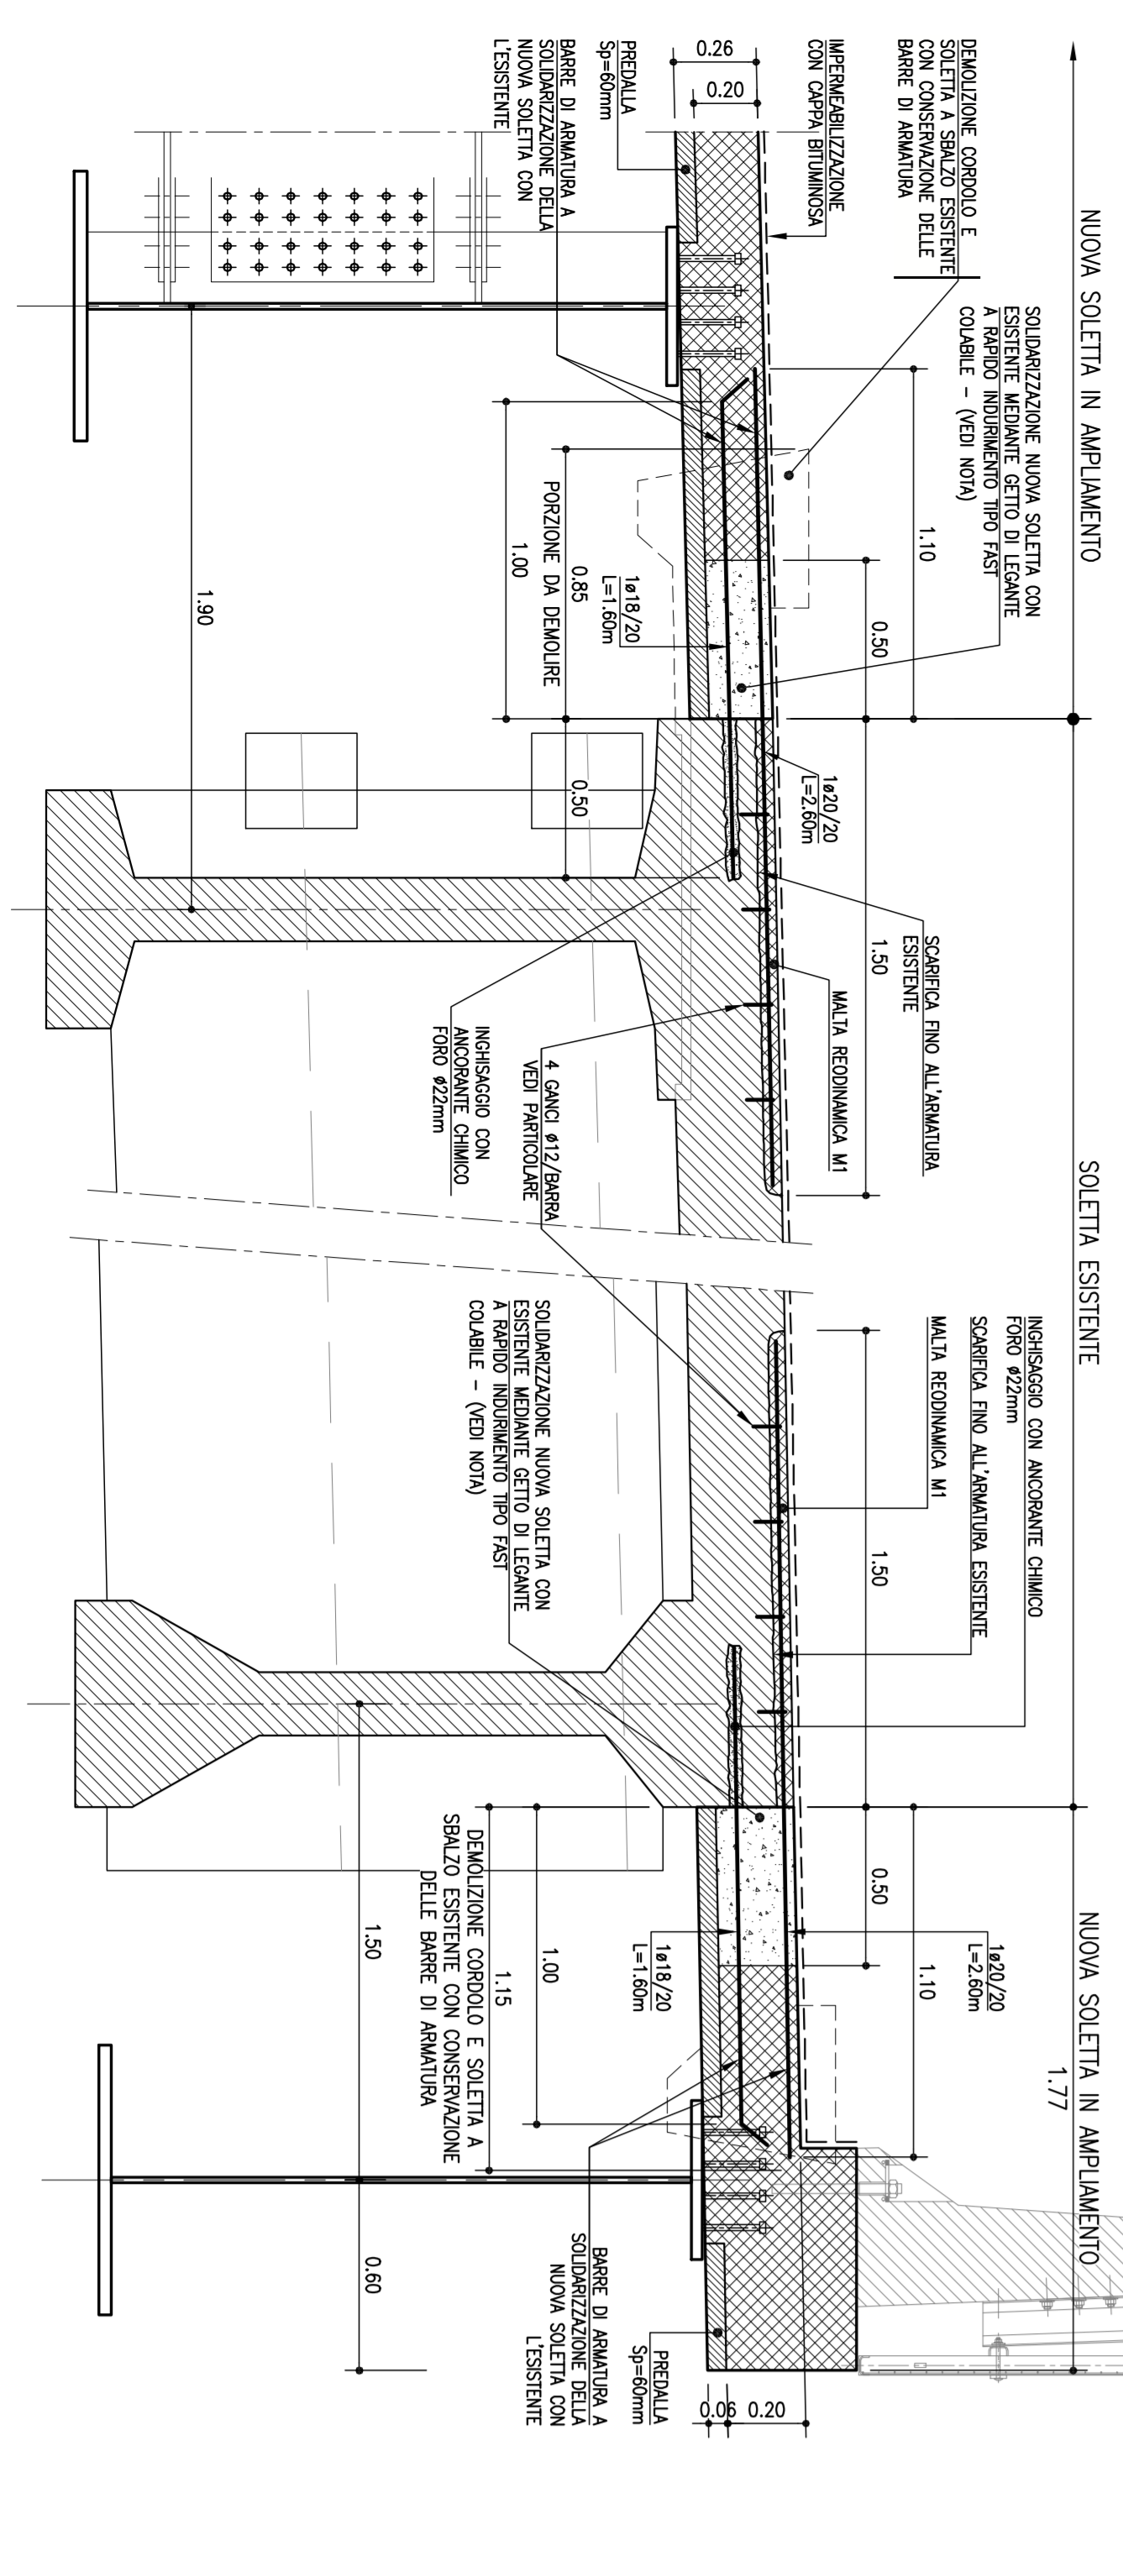


PARTICOLARE GANCI

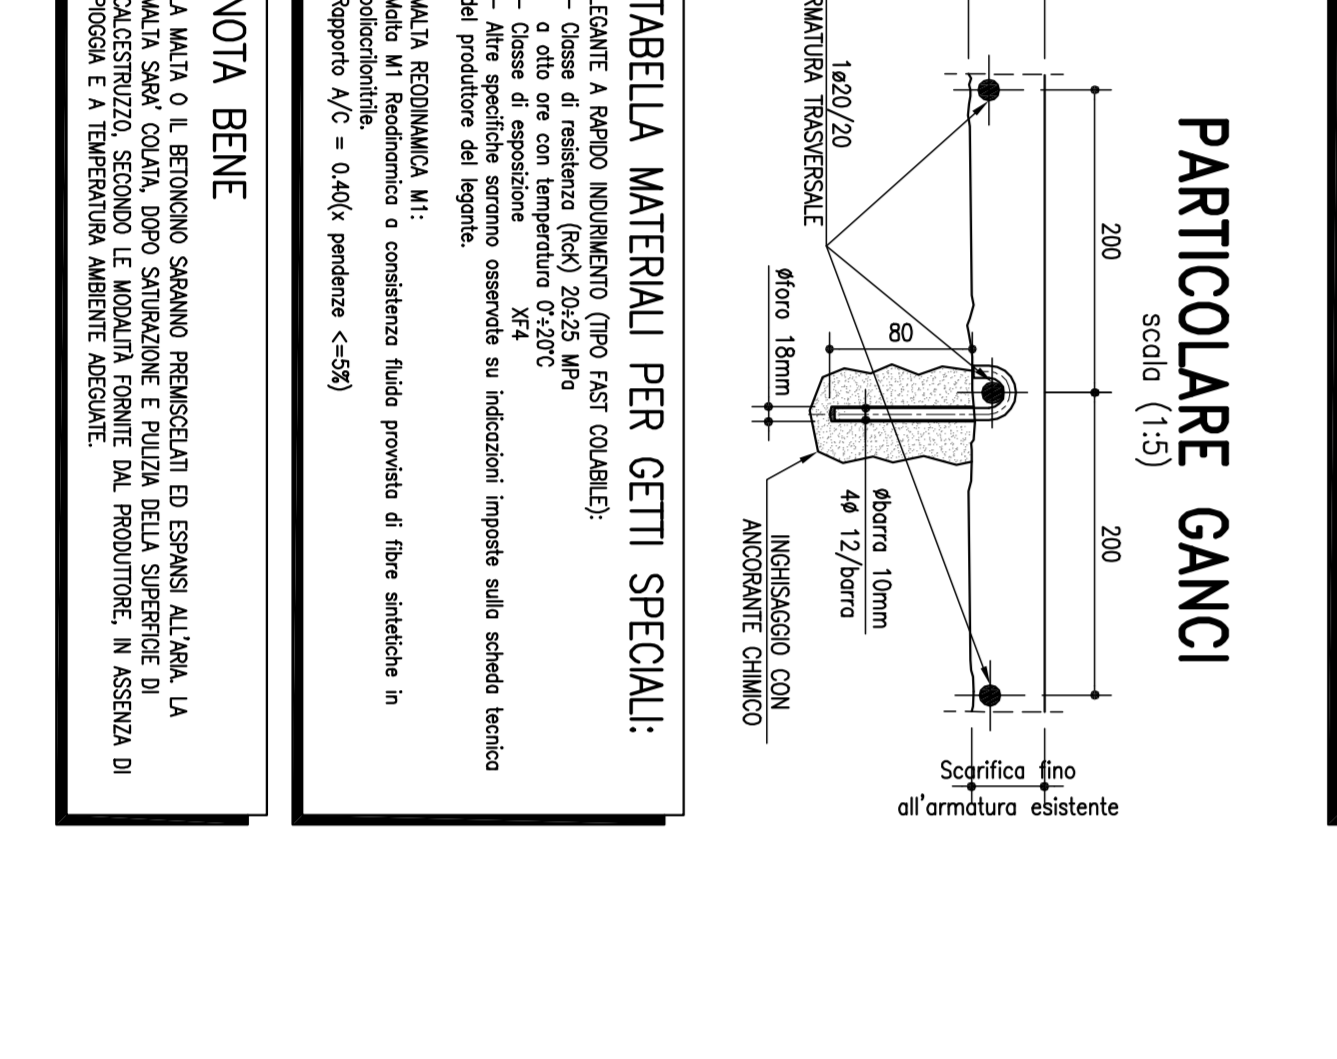


SCHEMA APPOGGI

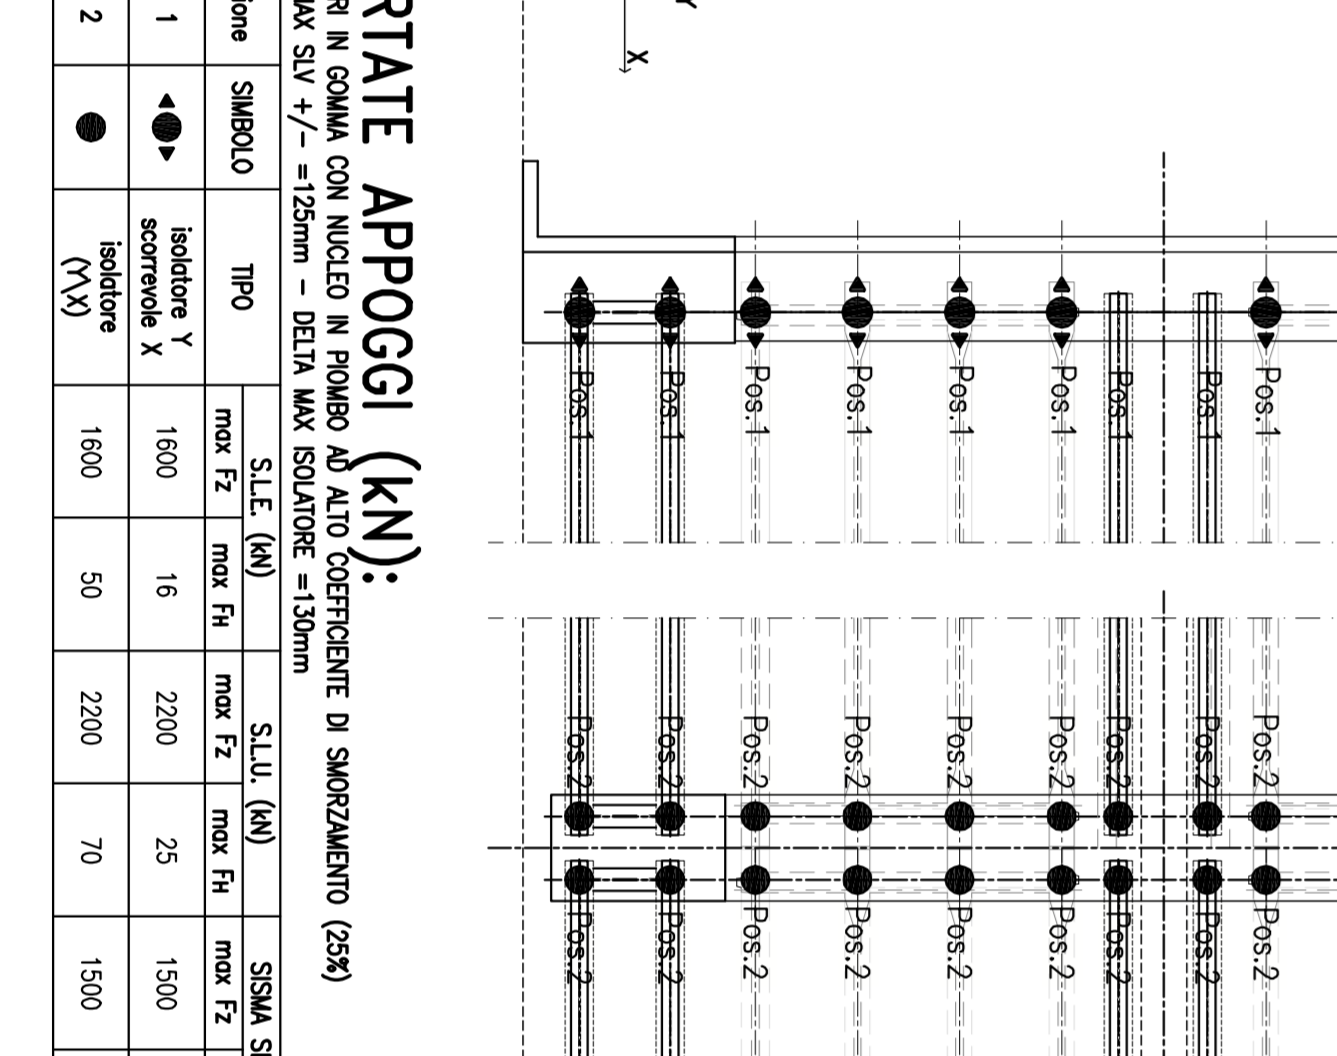


SCHEMA PILE TRAVI PRINCIPALI

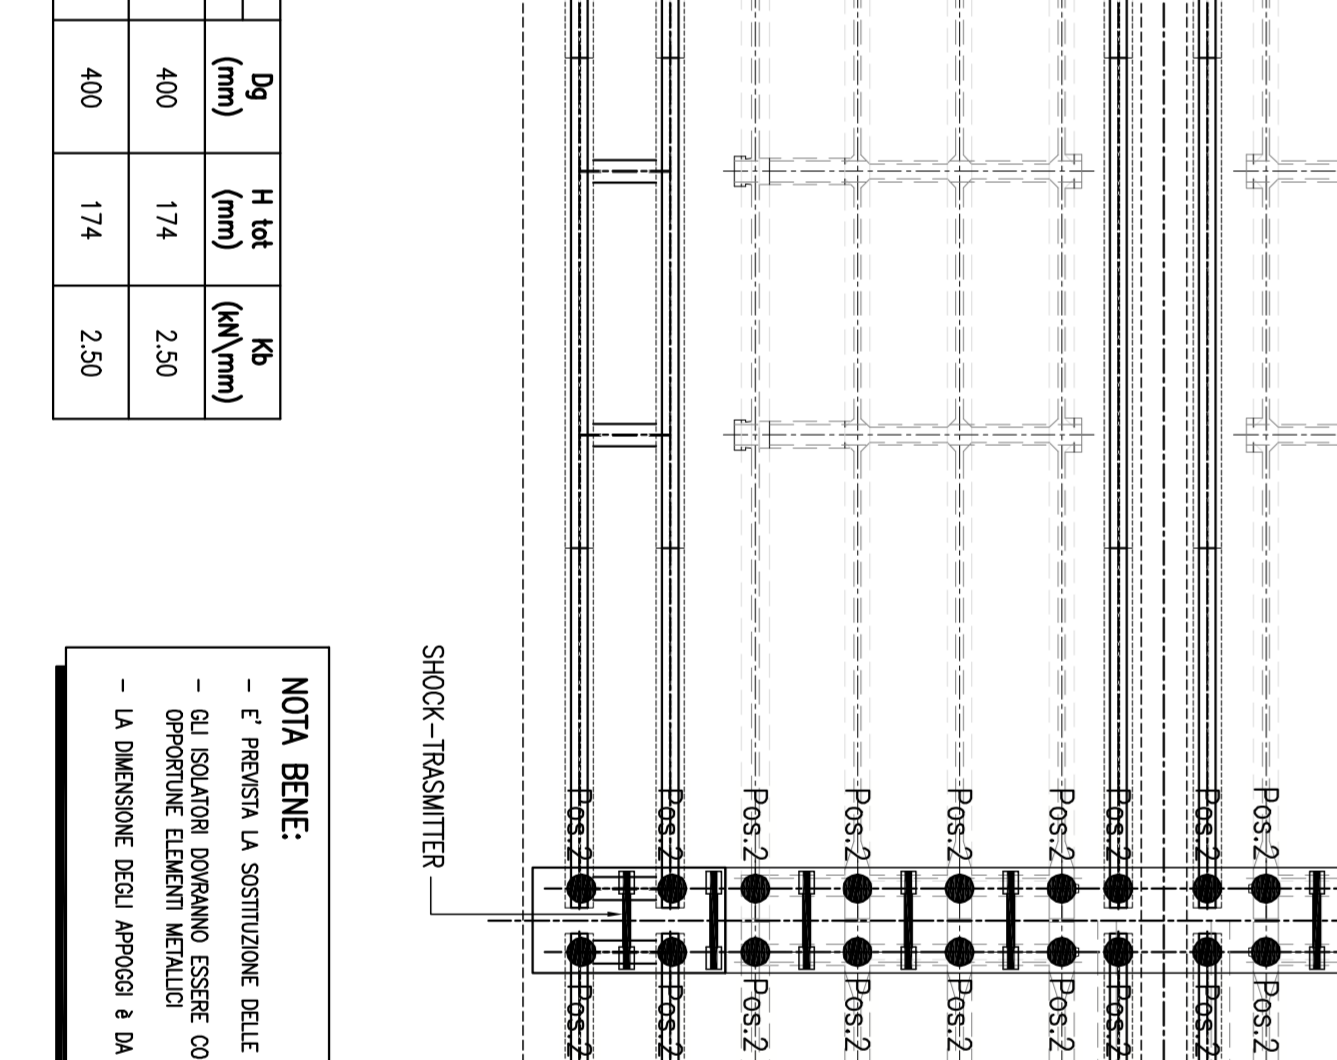


SOLETTA DI CONTINUITA'

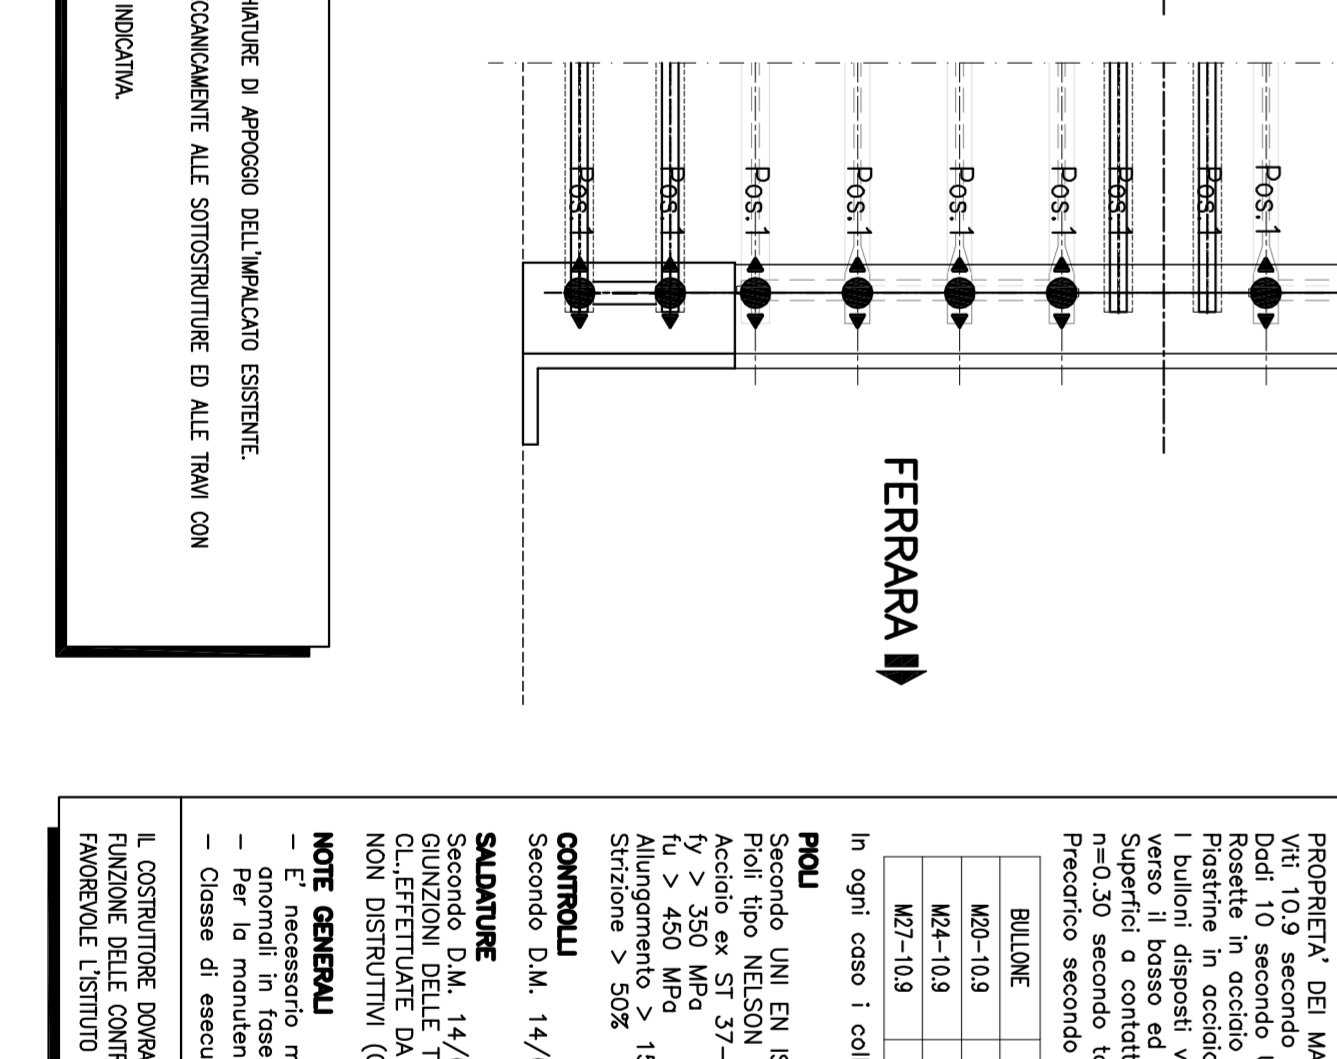

SEZIONE A-A

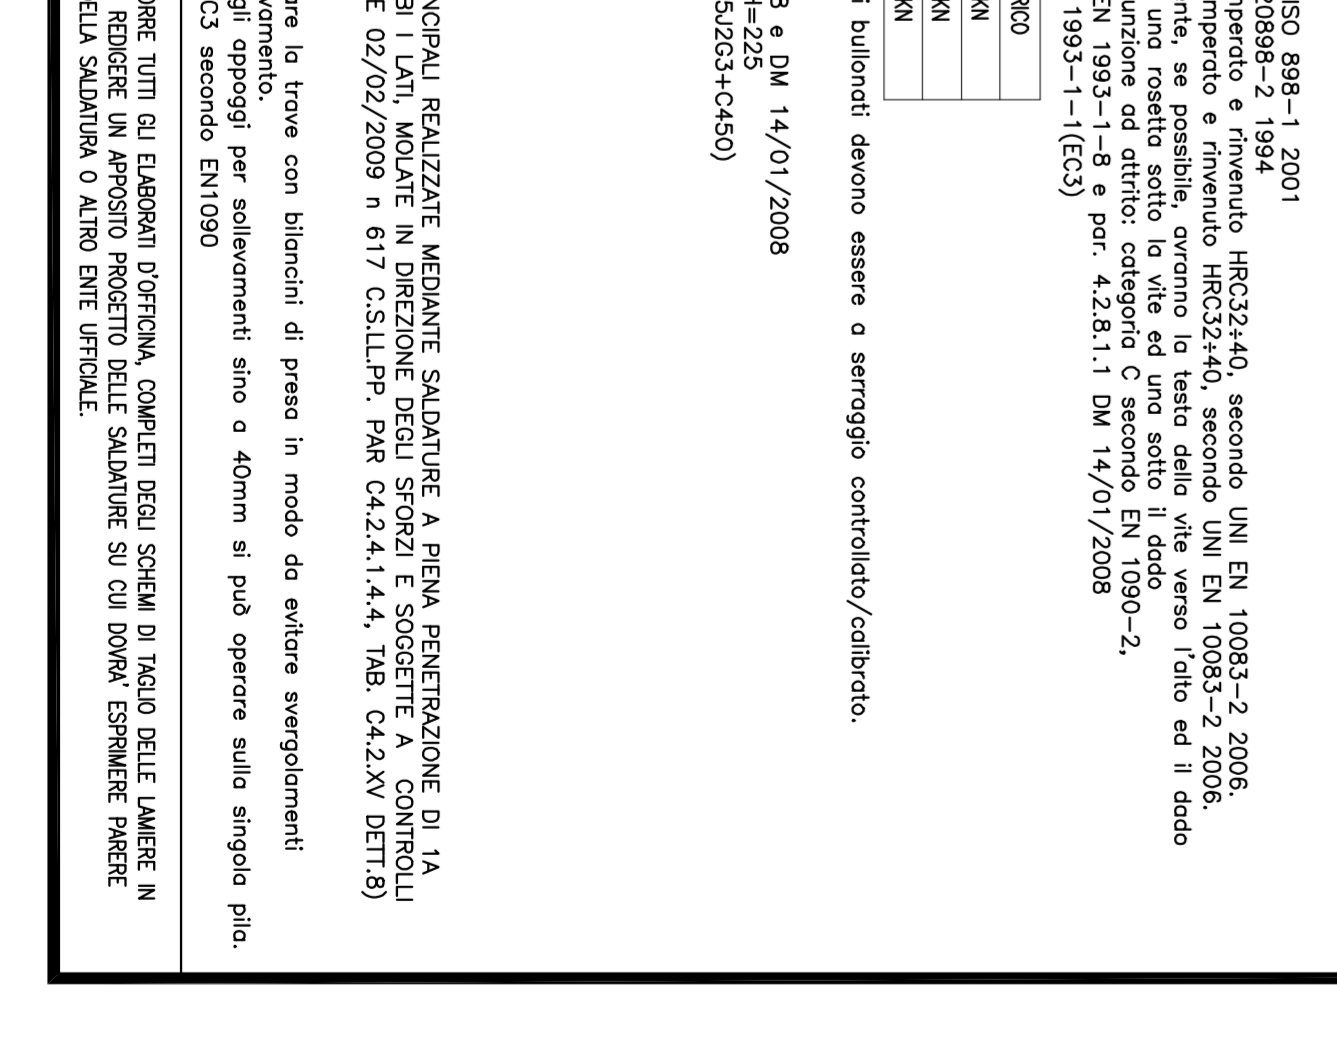

PROGETTO DEFINITIVO

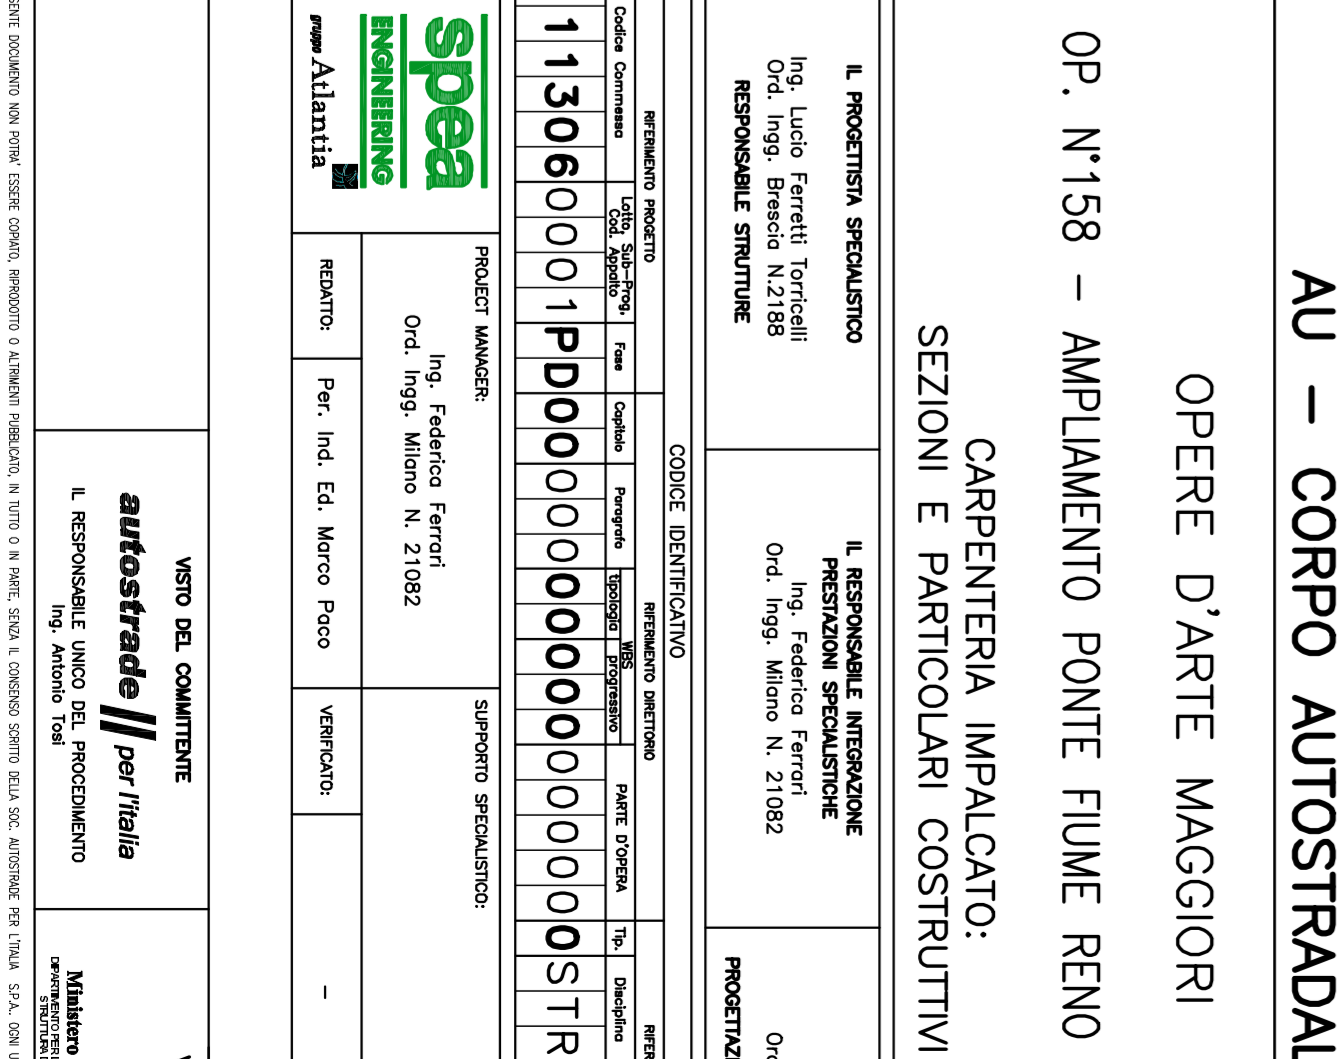

Project information block including: AUTOSTRADA (A13) - BOLOGNA-PADOVA, TRATTO: BOLOGNA ARCOVERSO - FERRARA SUD, and logos for SPEA and other stakeholders.