




PIANTA A-A

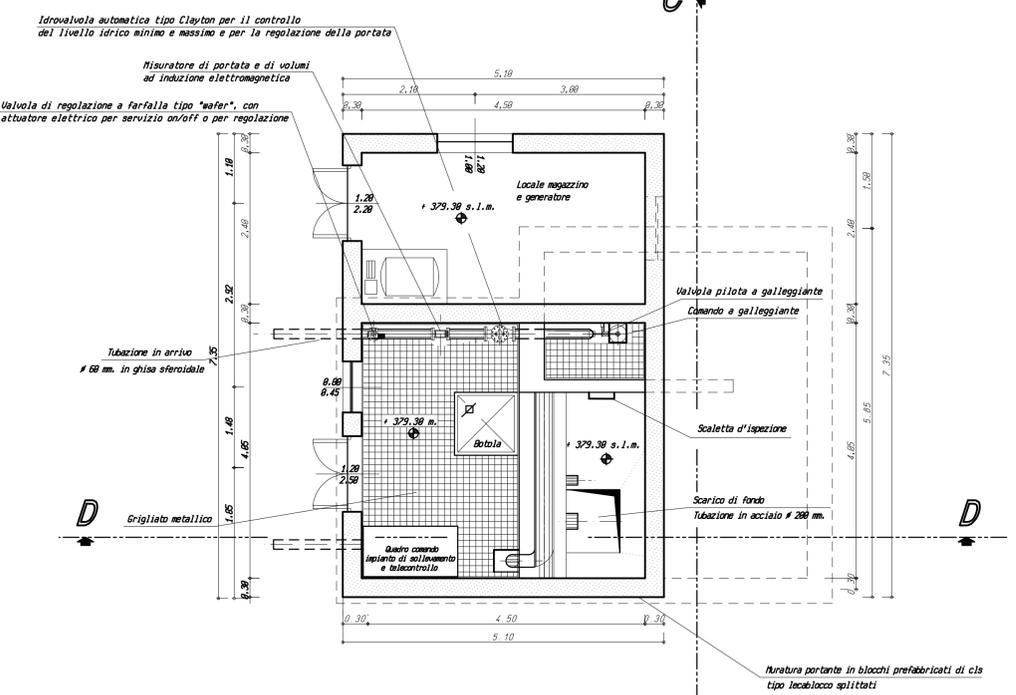


SEZIONE C-C

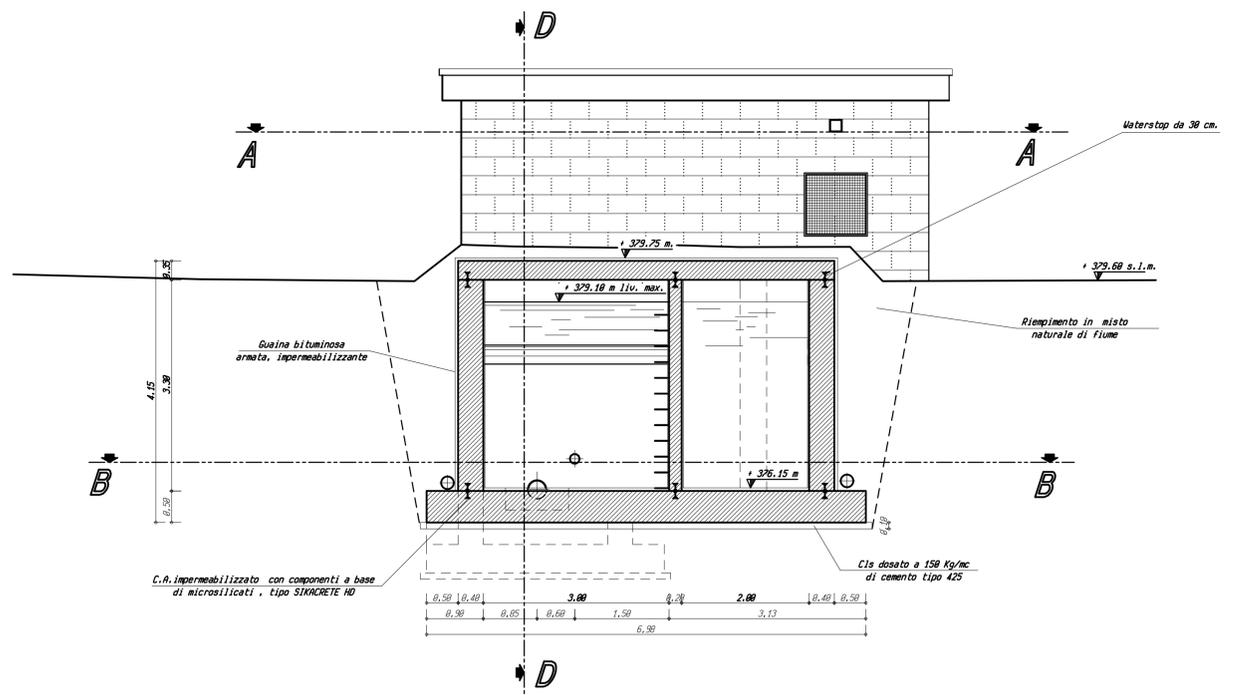


PROSPETTO PRINCIPALE

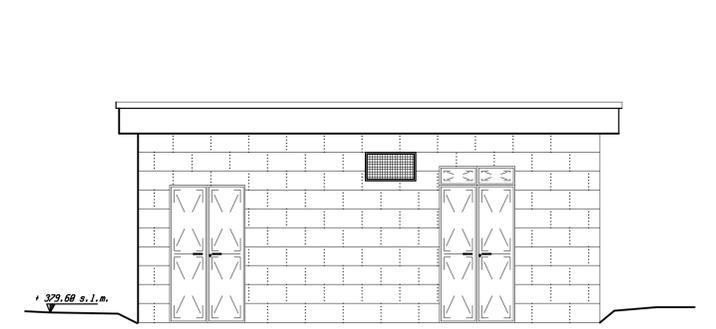

PIANTA B-B

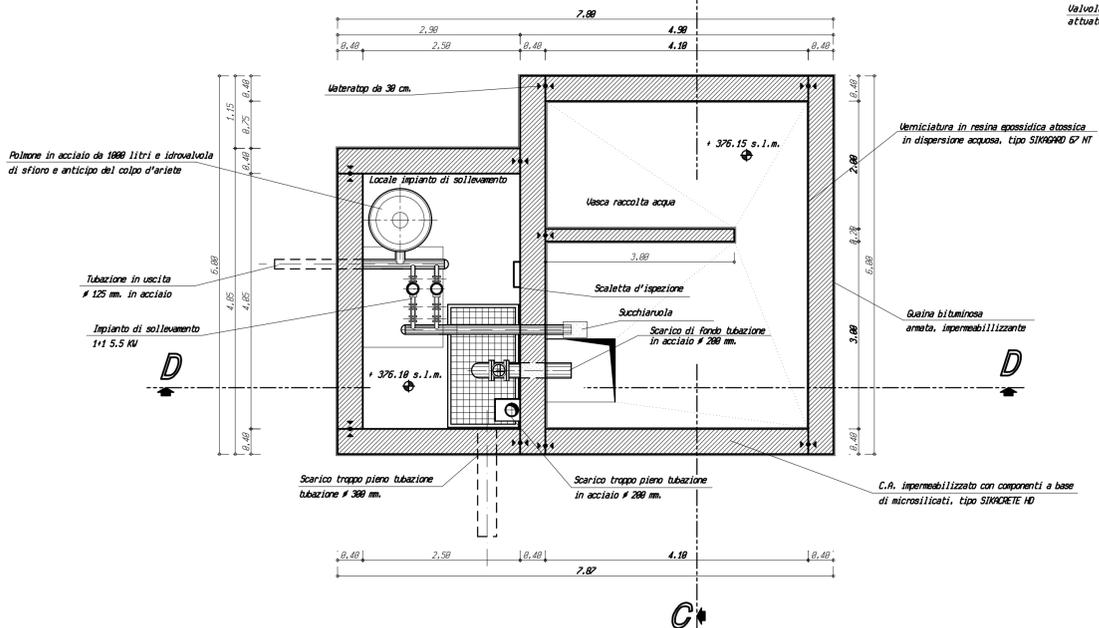

SEZIONE D-D

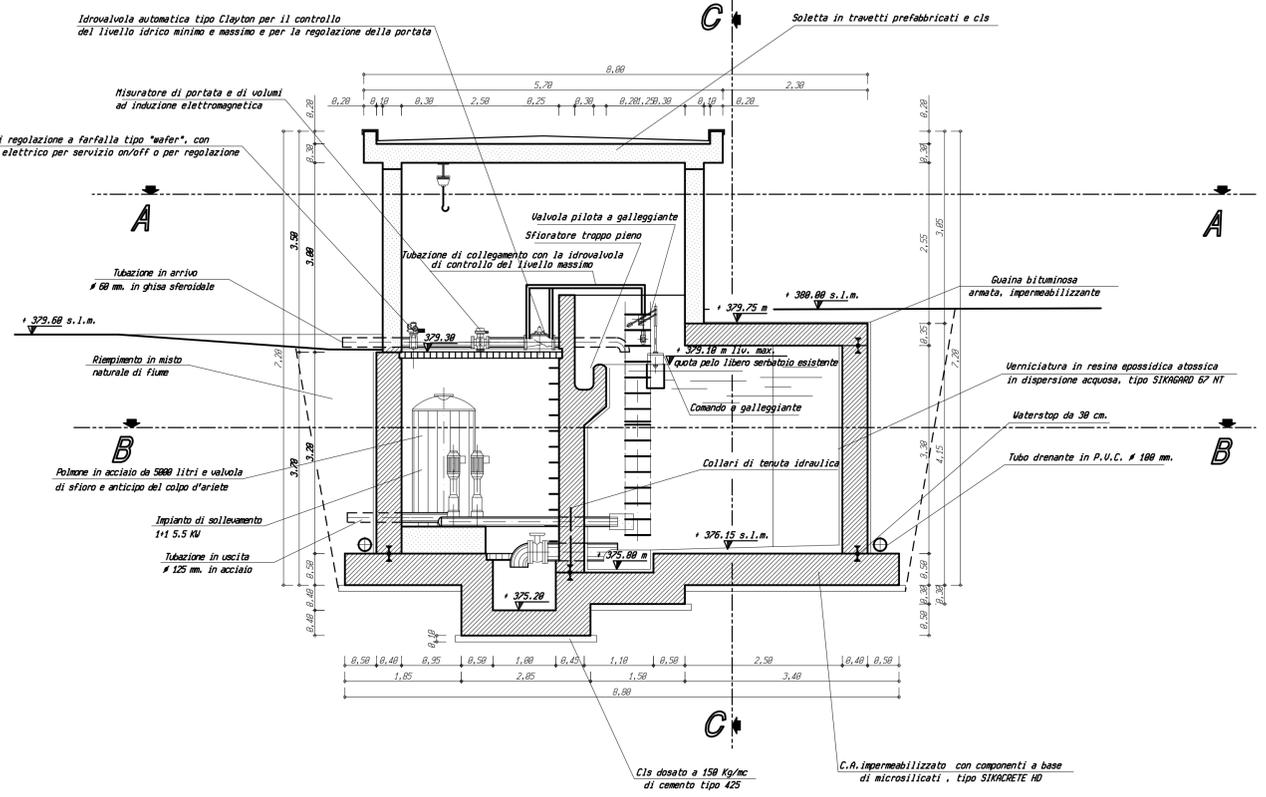

CONSORZIO DI BONIFICA DELLA BARAGGIA BIELLESE E VERCELLESE		DATA APRILE 2010
RIFACIMENTO INVASO SUL TORRENTE SESSERA IN SOSTITUZIONE DELL'ESISTENTE PER IL SUPERAMENTO DELLE CRISI IDRICHE RICORRENTI, IL MIGLIORAMENTO DELL'EFFICIENZA IDRICA DEGLI INVASI ESISTENTI SUI TORRENTI RAVASANELLA ED OSTOLA, LA VALORIZZAZIONE AMBIENTALE DEL COMPRESORIO		ABBIORAMENTO PROGETTO
ATTIVITA' DI PROGETTAZIONE: CONSORZIO DI BONIFICA DELLA BARAGGIA BIELLESE E VERCELLESE STECI S.p.A. SOCIETA' DI INGEGNERIA IL PROGETTISTA (Dott. Ing. DOMENICO CASTELLI)		TAVOLA N. DI 91
UTILIZZAZIONE IDROPOTABILE IMPIANTO DI POMPAGGIO IN PROGETTO PER IL COMUNE DI CASAPINTA - NODO P11/P110-PIANTE, SEZIONI E PROSPETTO		SCALA DISEGNO 1:50
PROGETTO DEFINITIVO		PRATICA N. 101210 ARCH. N. 01/101 FILE : 101210-01091
REVISIONI ELABORATI	DATA	
CONTROLLI	FIRMA	DISSEGNO F.C.
		CONTROLO M.P.
		APPROVAZIONE D.C.