




1 Stralcio planimetrico - stato di progetto
Scala 1:100

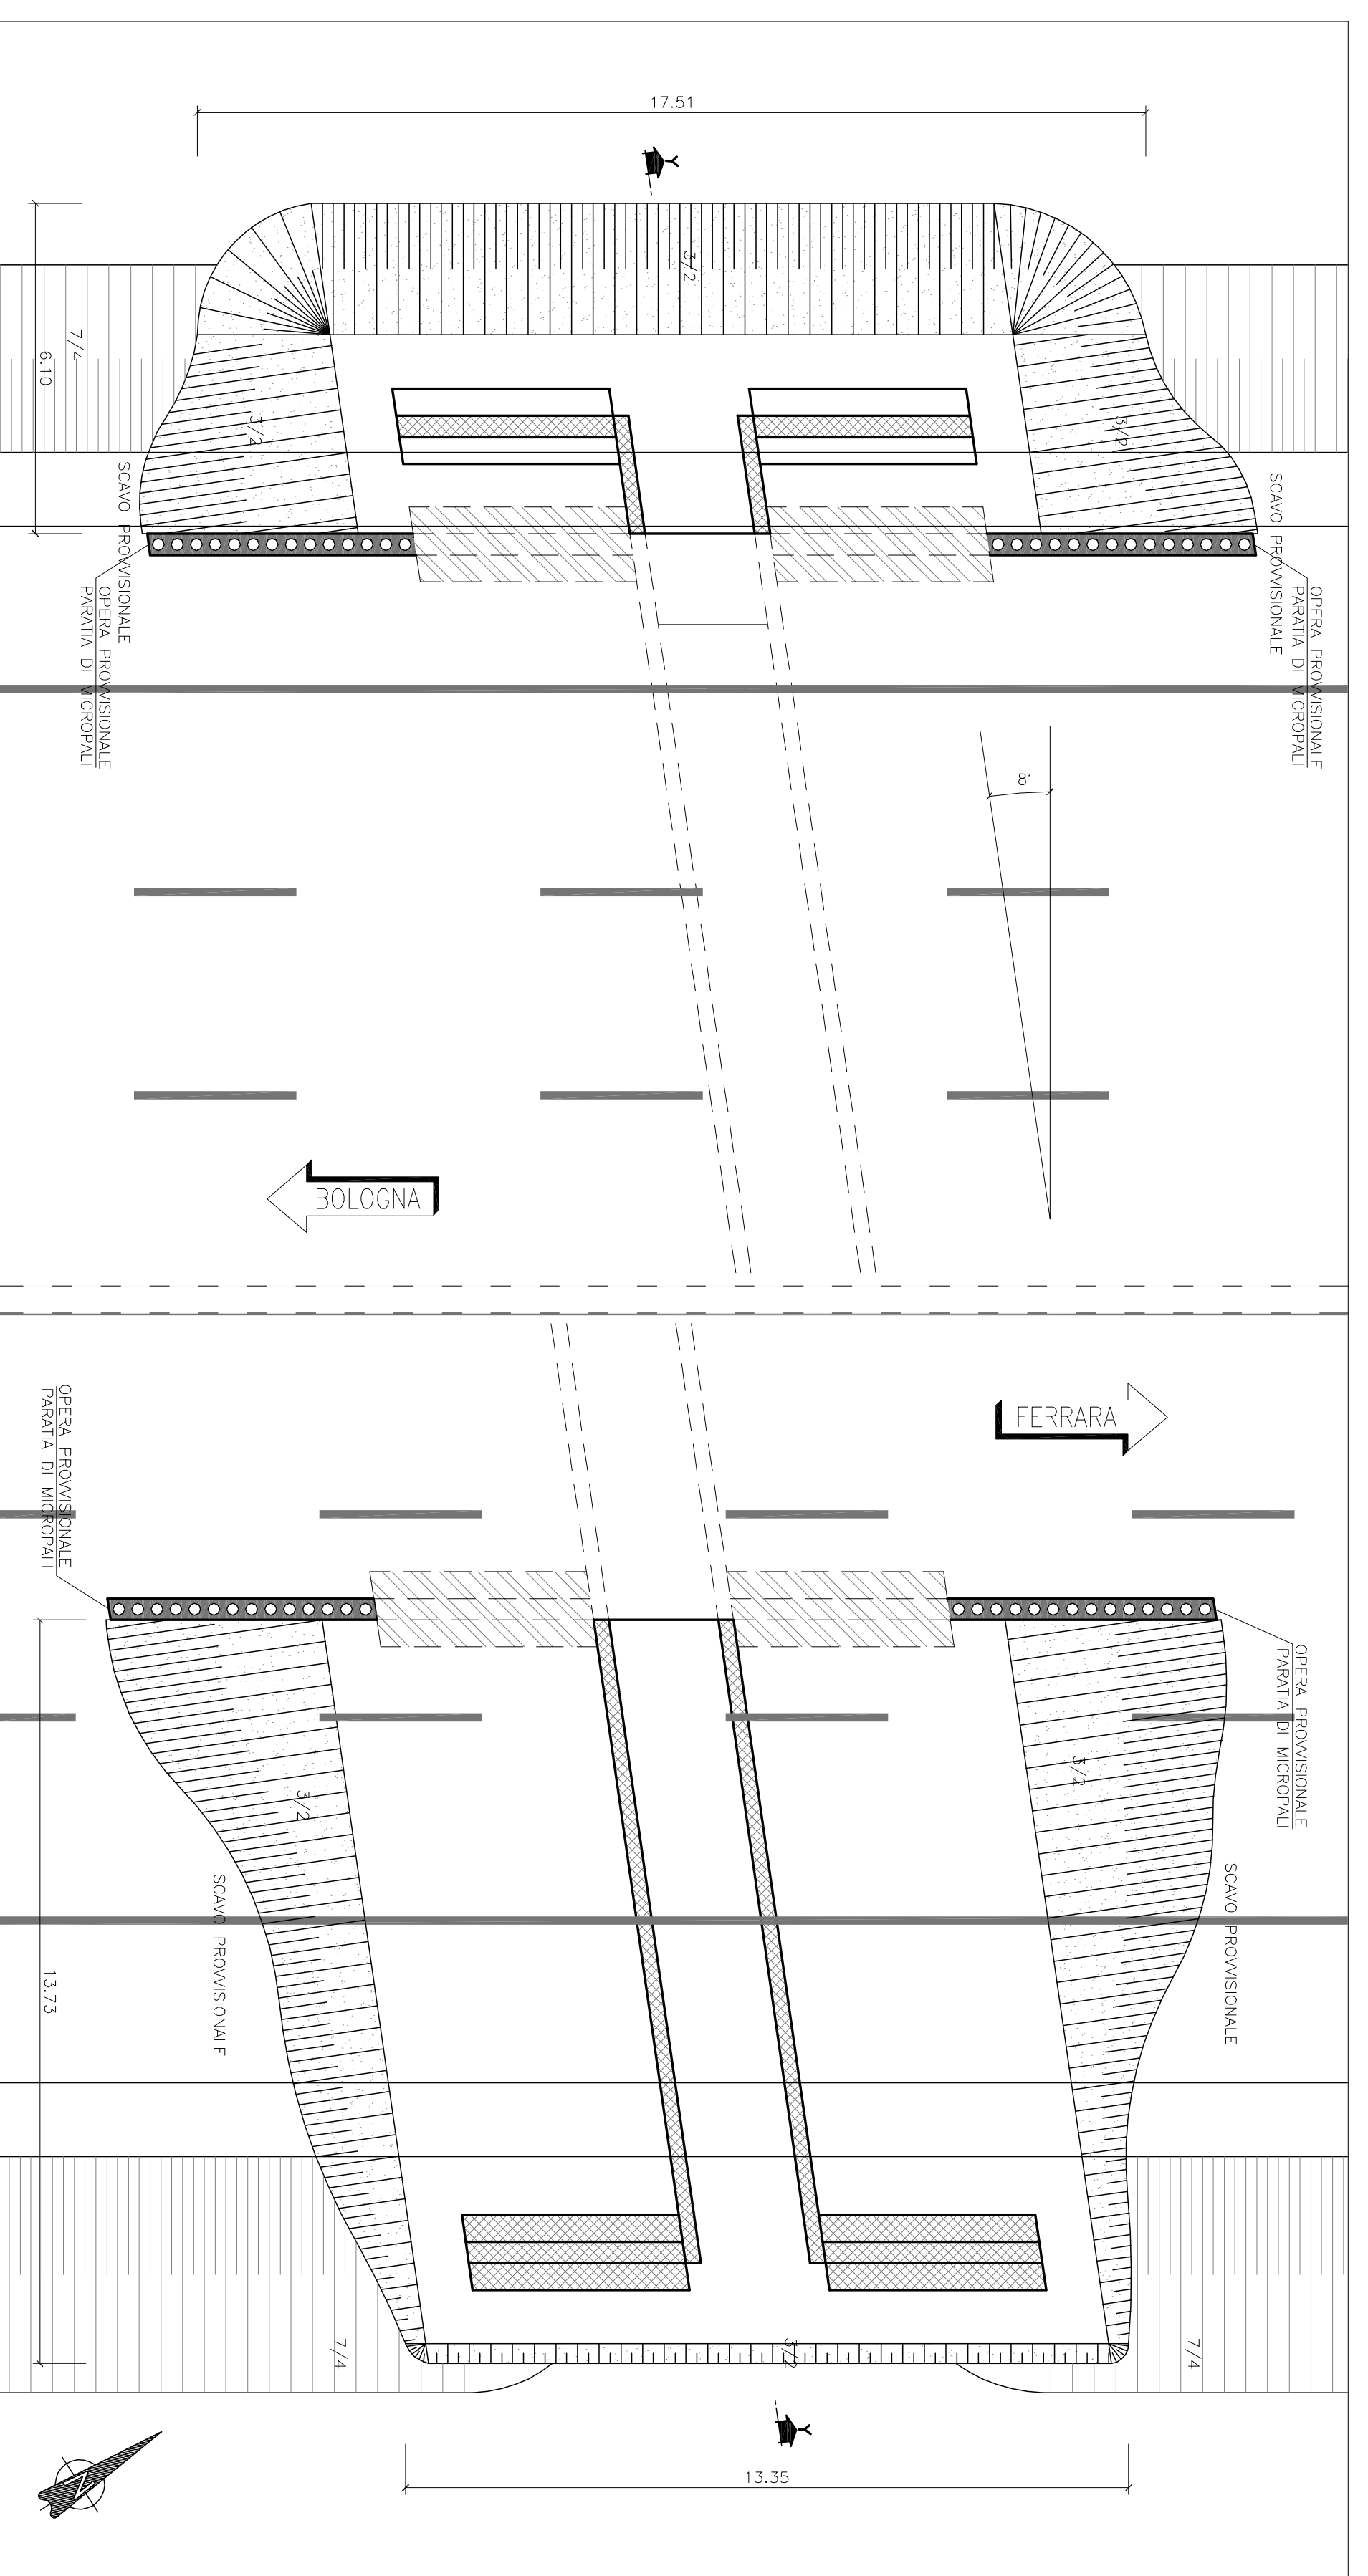


2 Stralcio planimetrico - opere provvisorie - pianta scavi - demolizioni e nuove realizzazioni
Scala 1:100

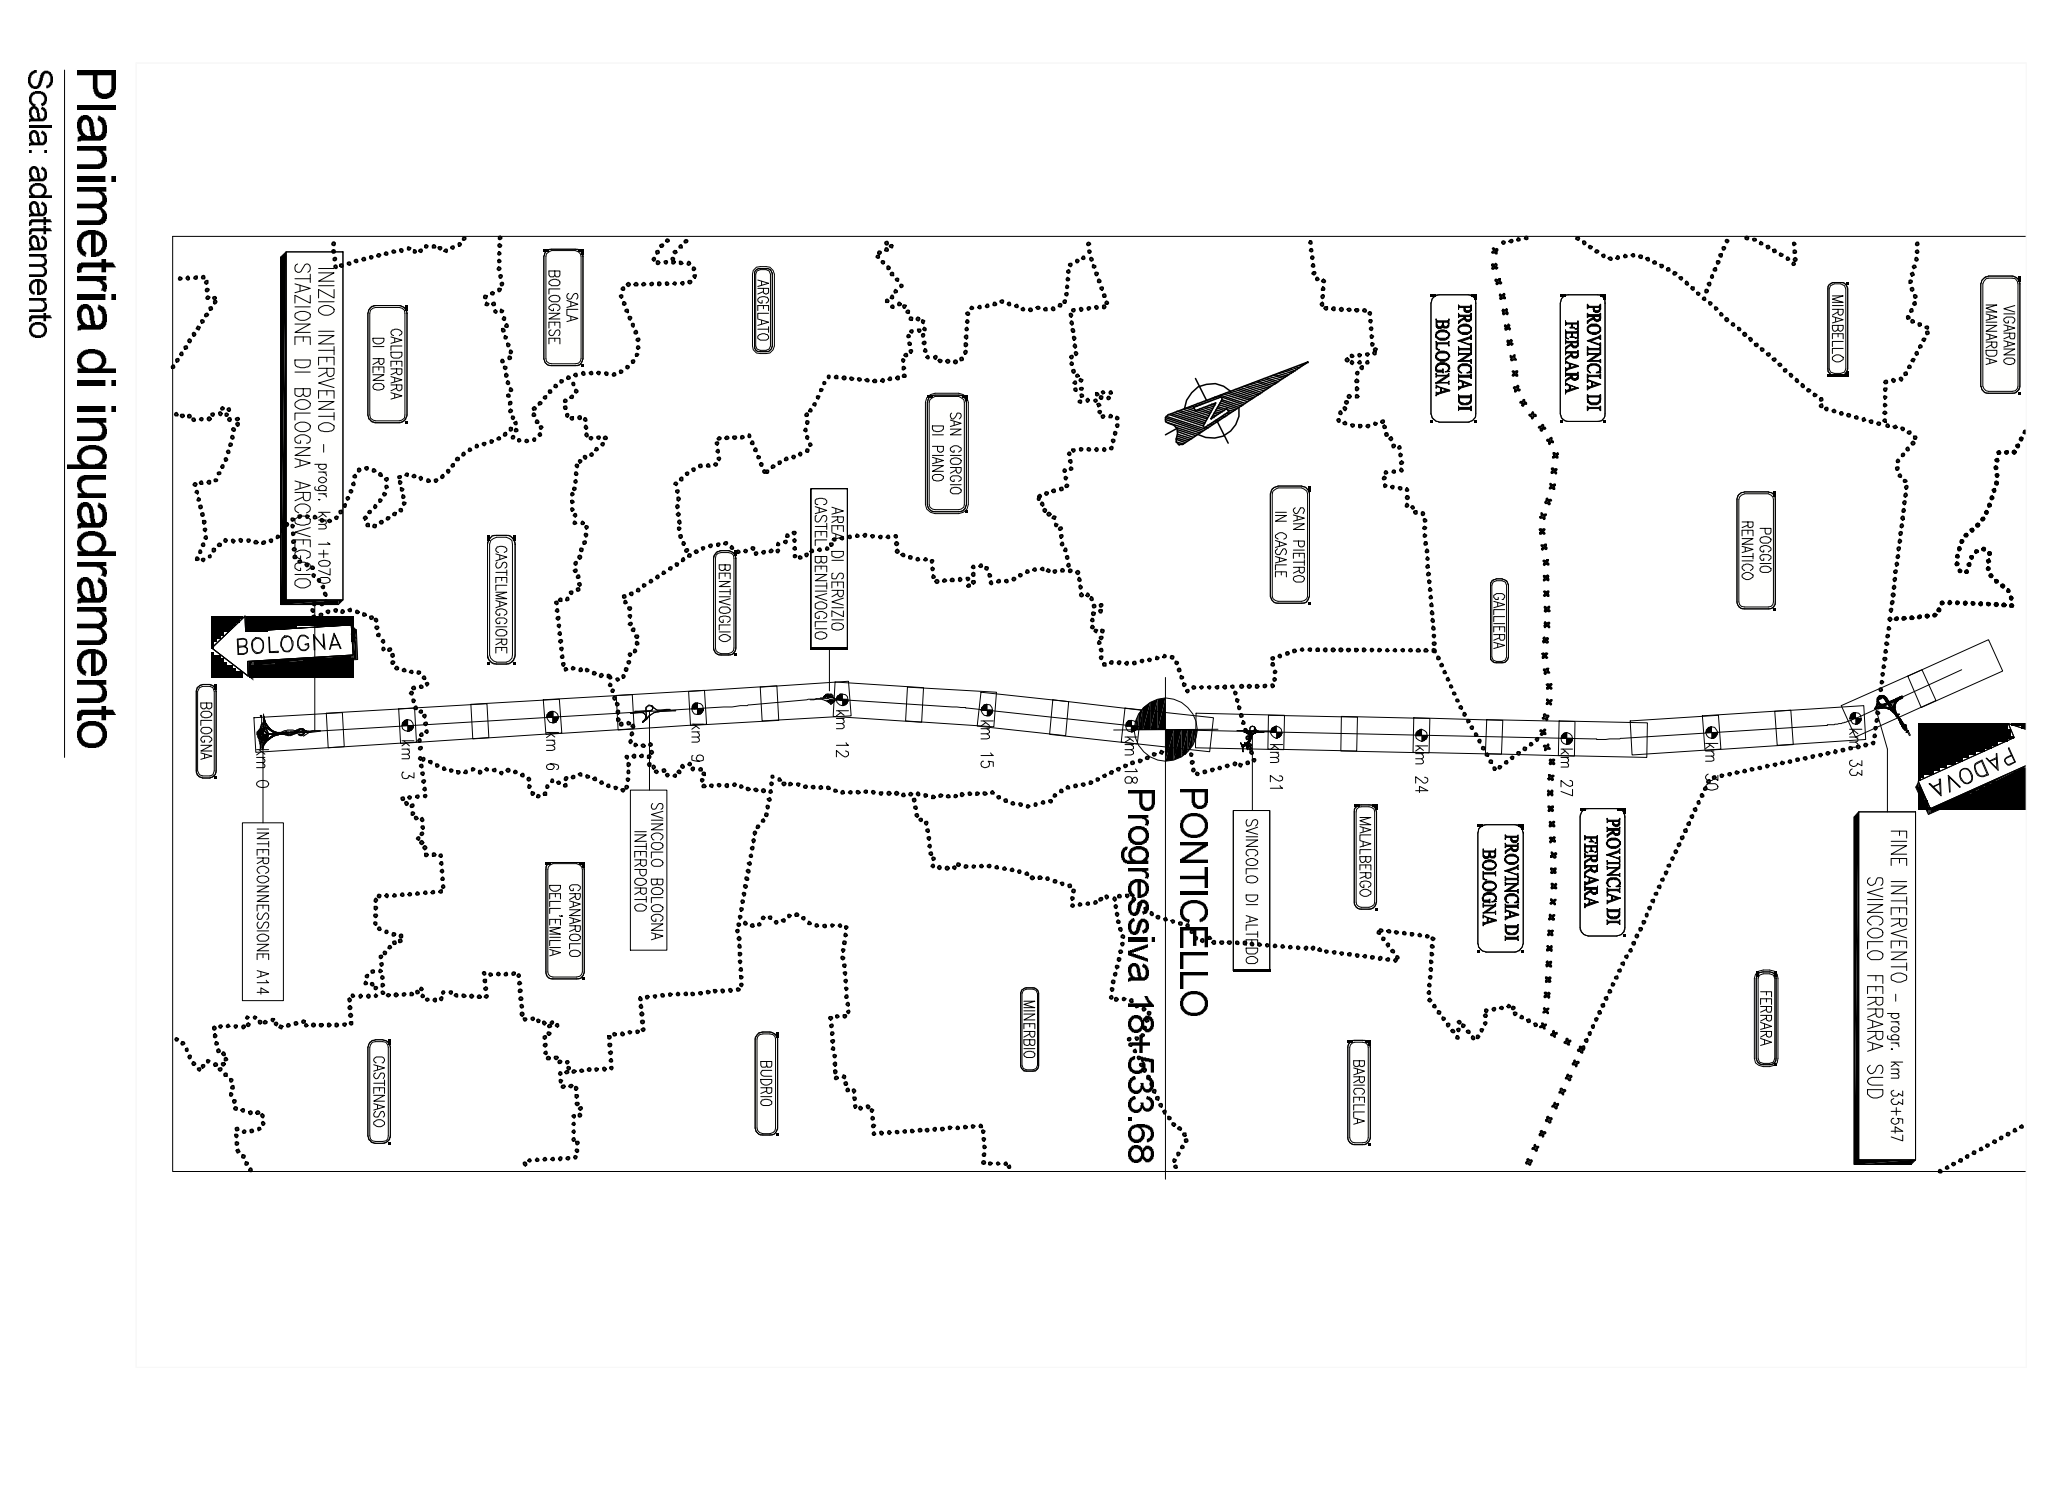


Planimetria di inquadramento
Scala: adattamento

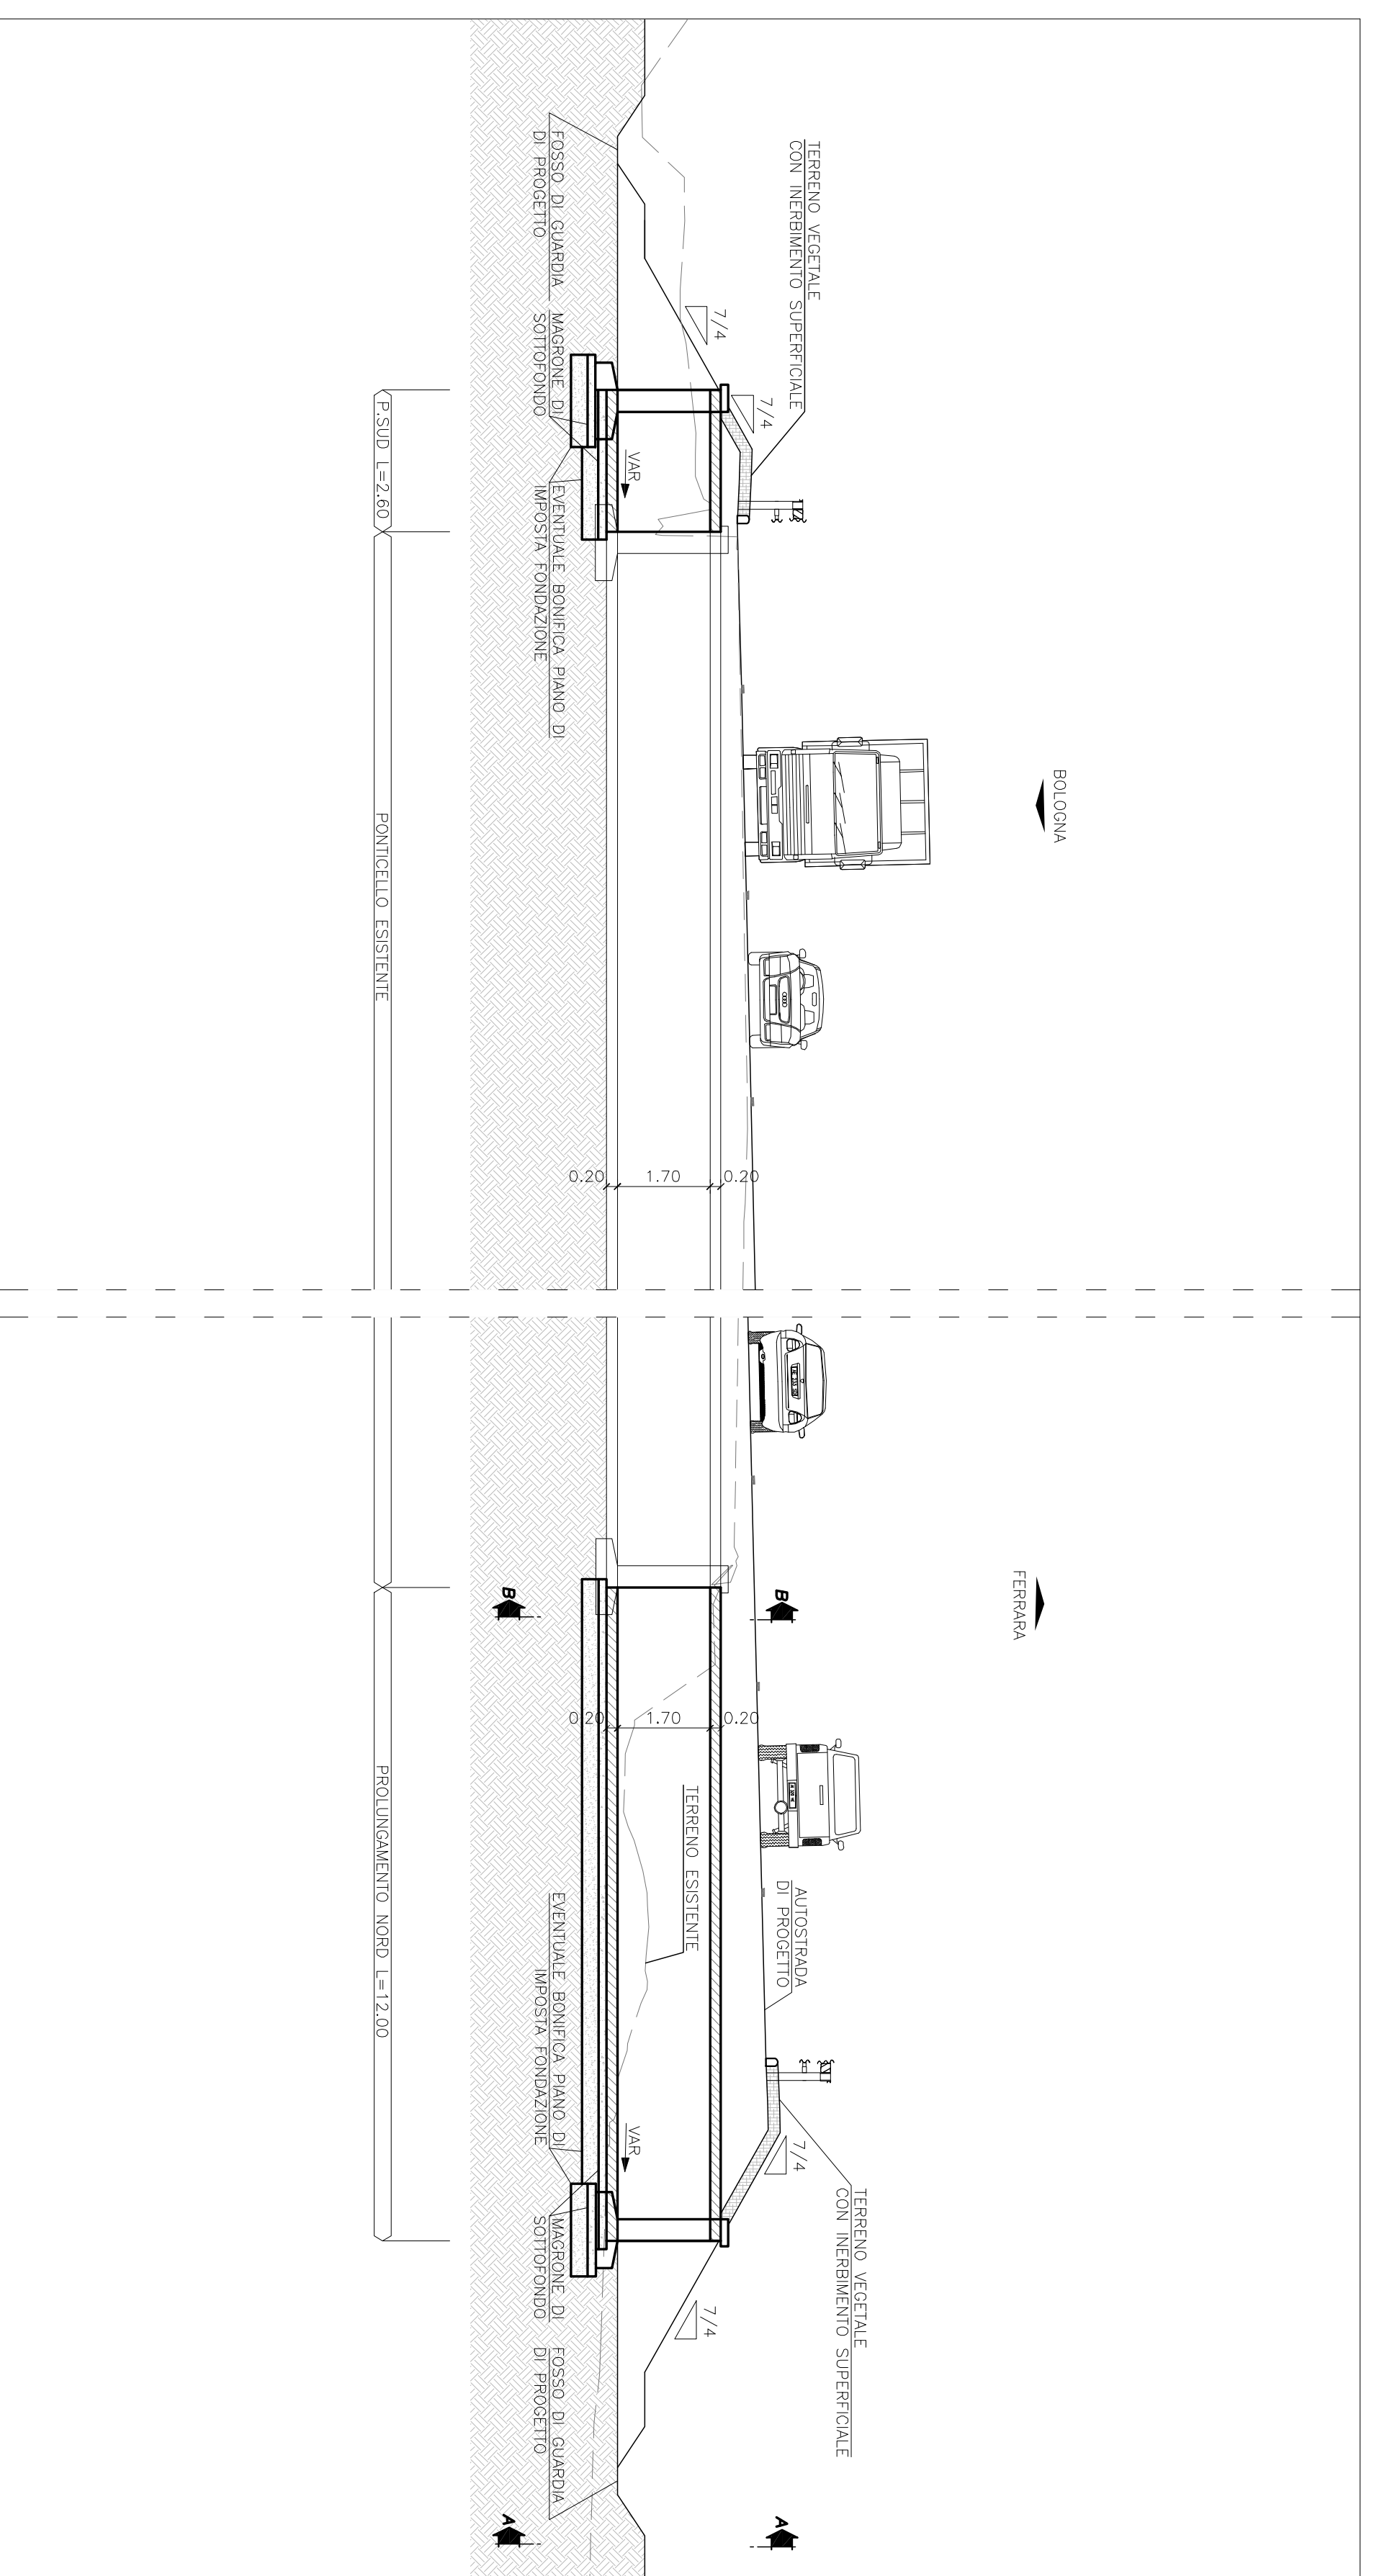


3 Sezione trasversale X-X - Stato di progetto
Scala 1:100

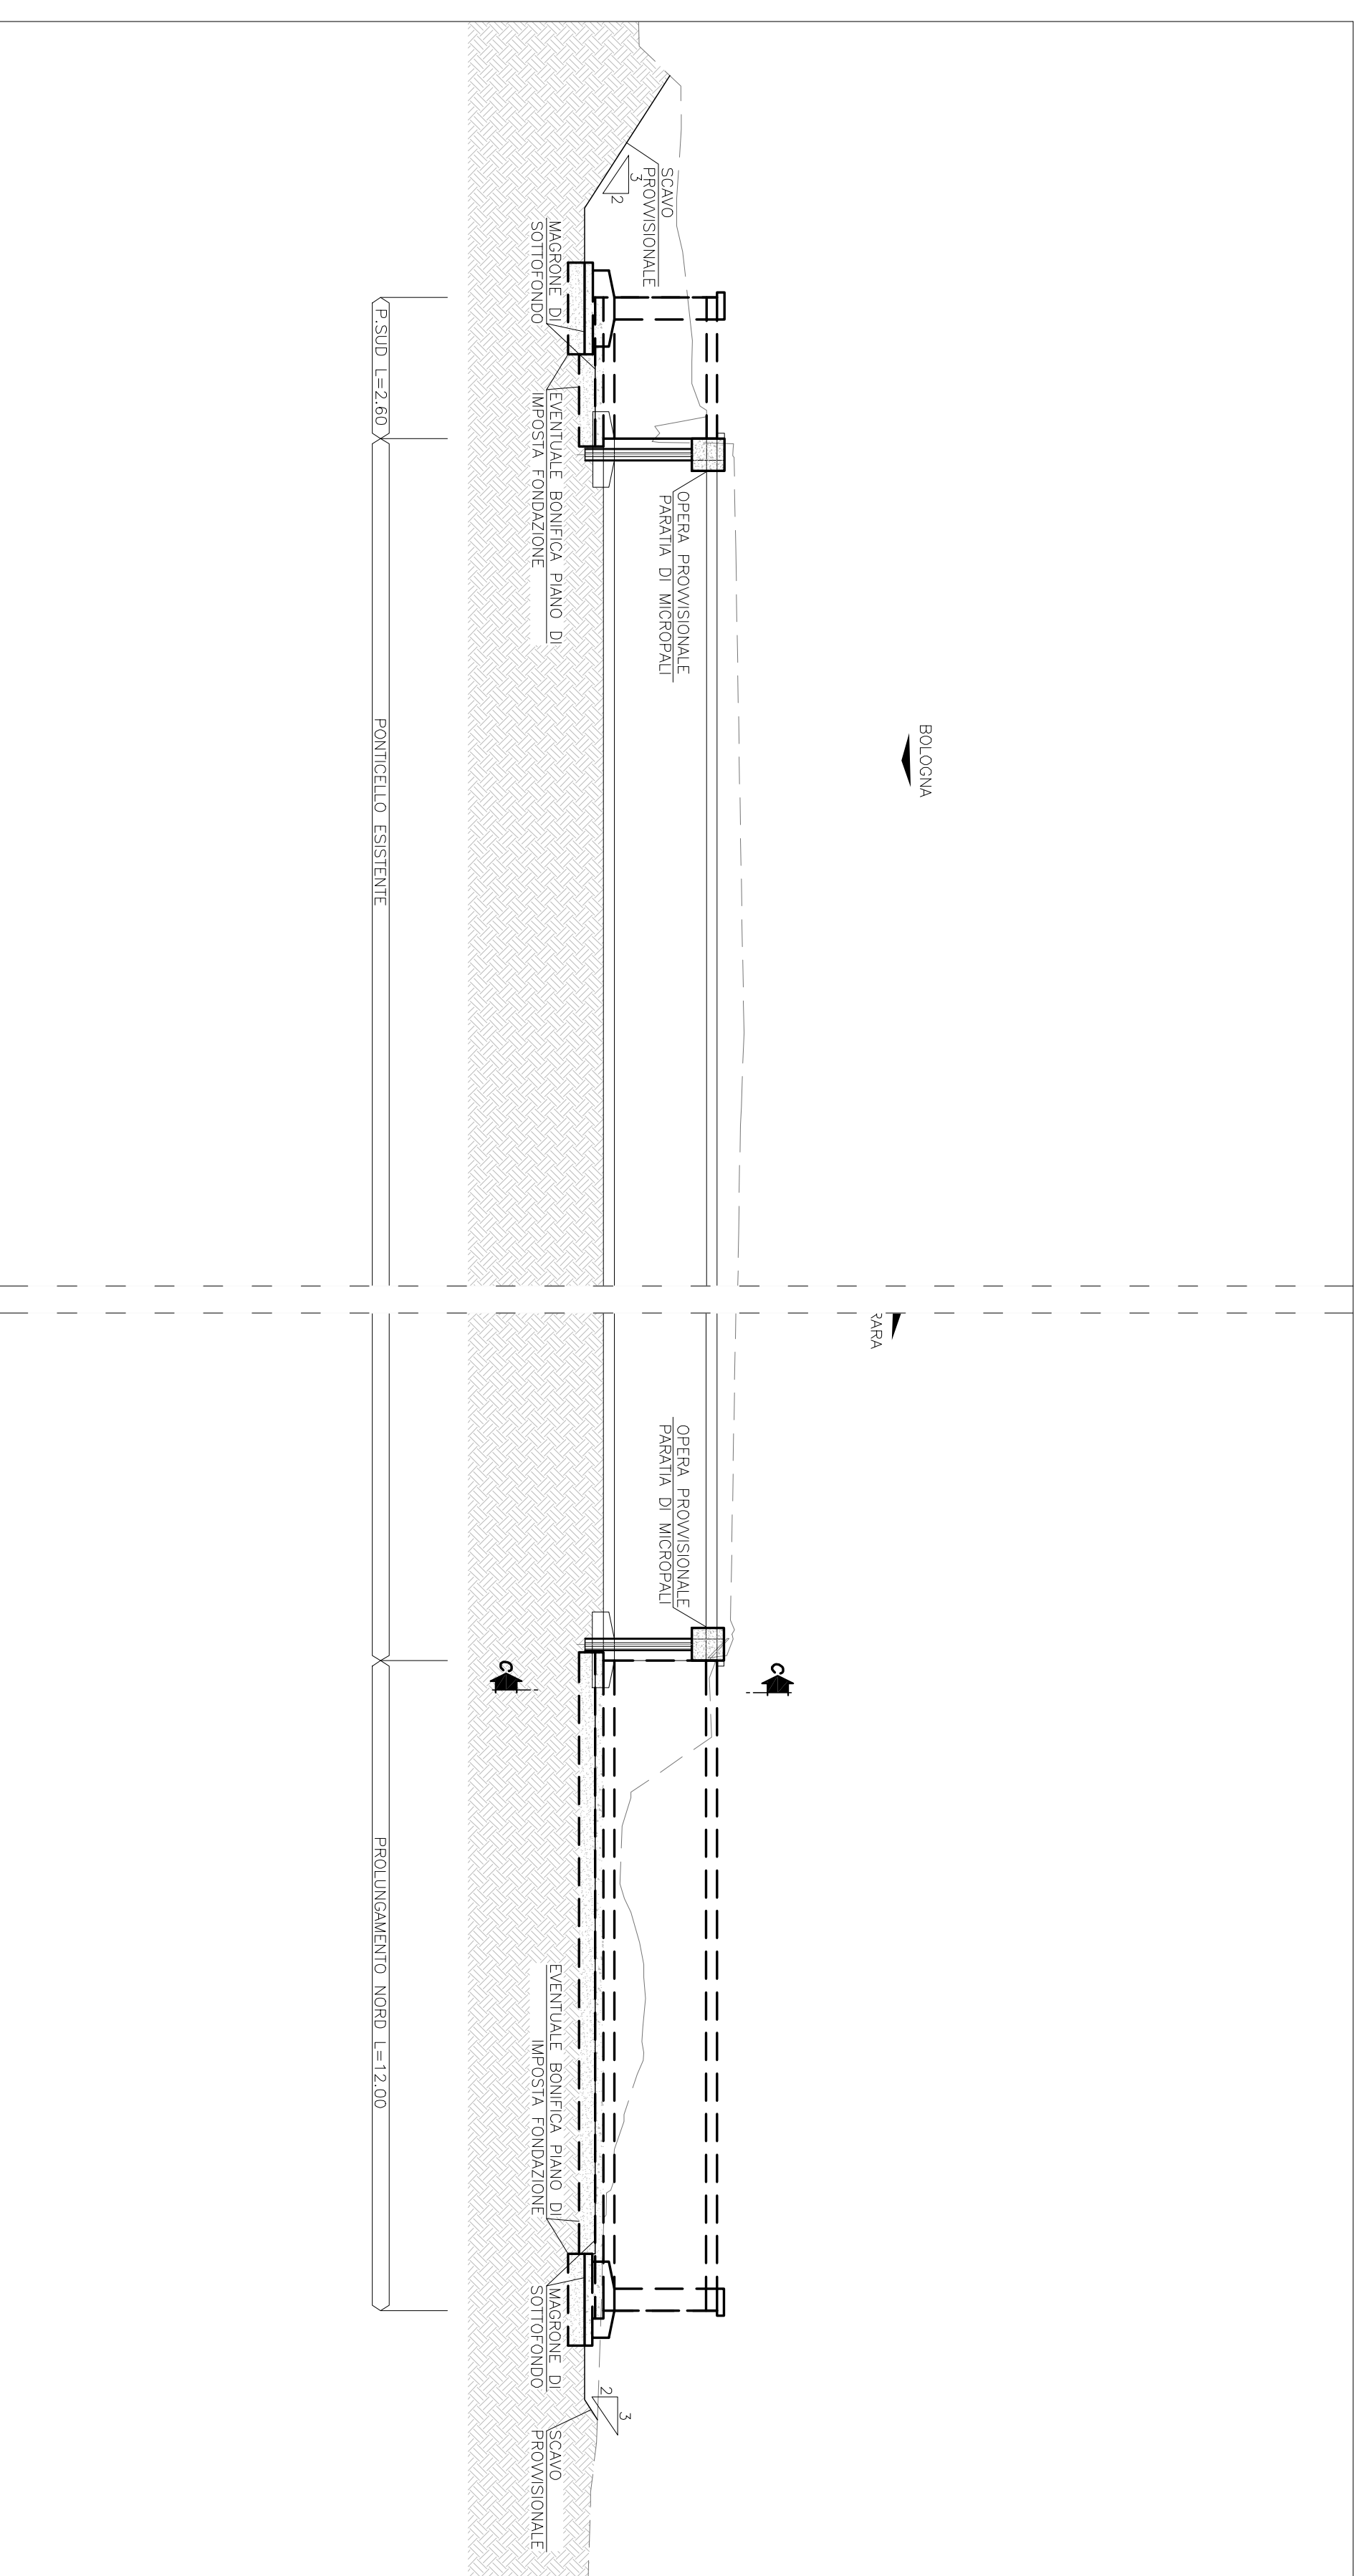


4 Sezione trasversale Y-Y - opere provvisorie
Scala 1:100

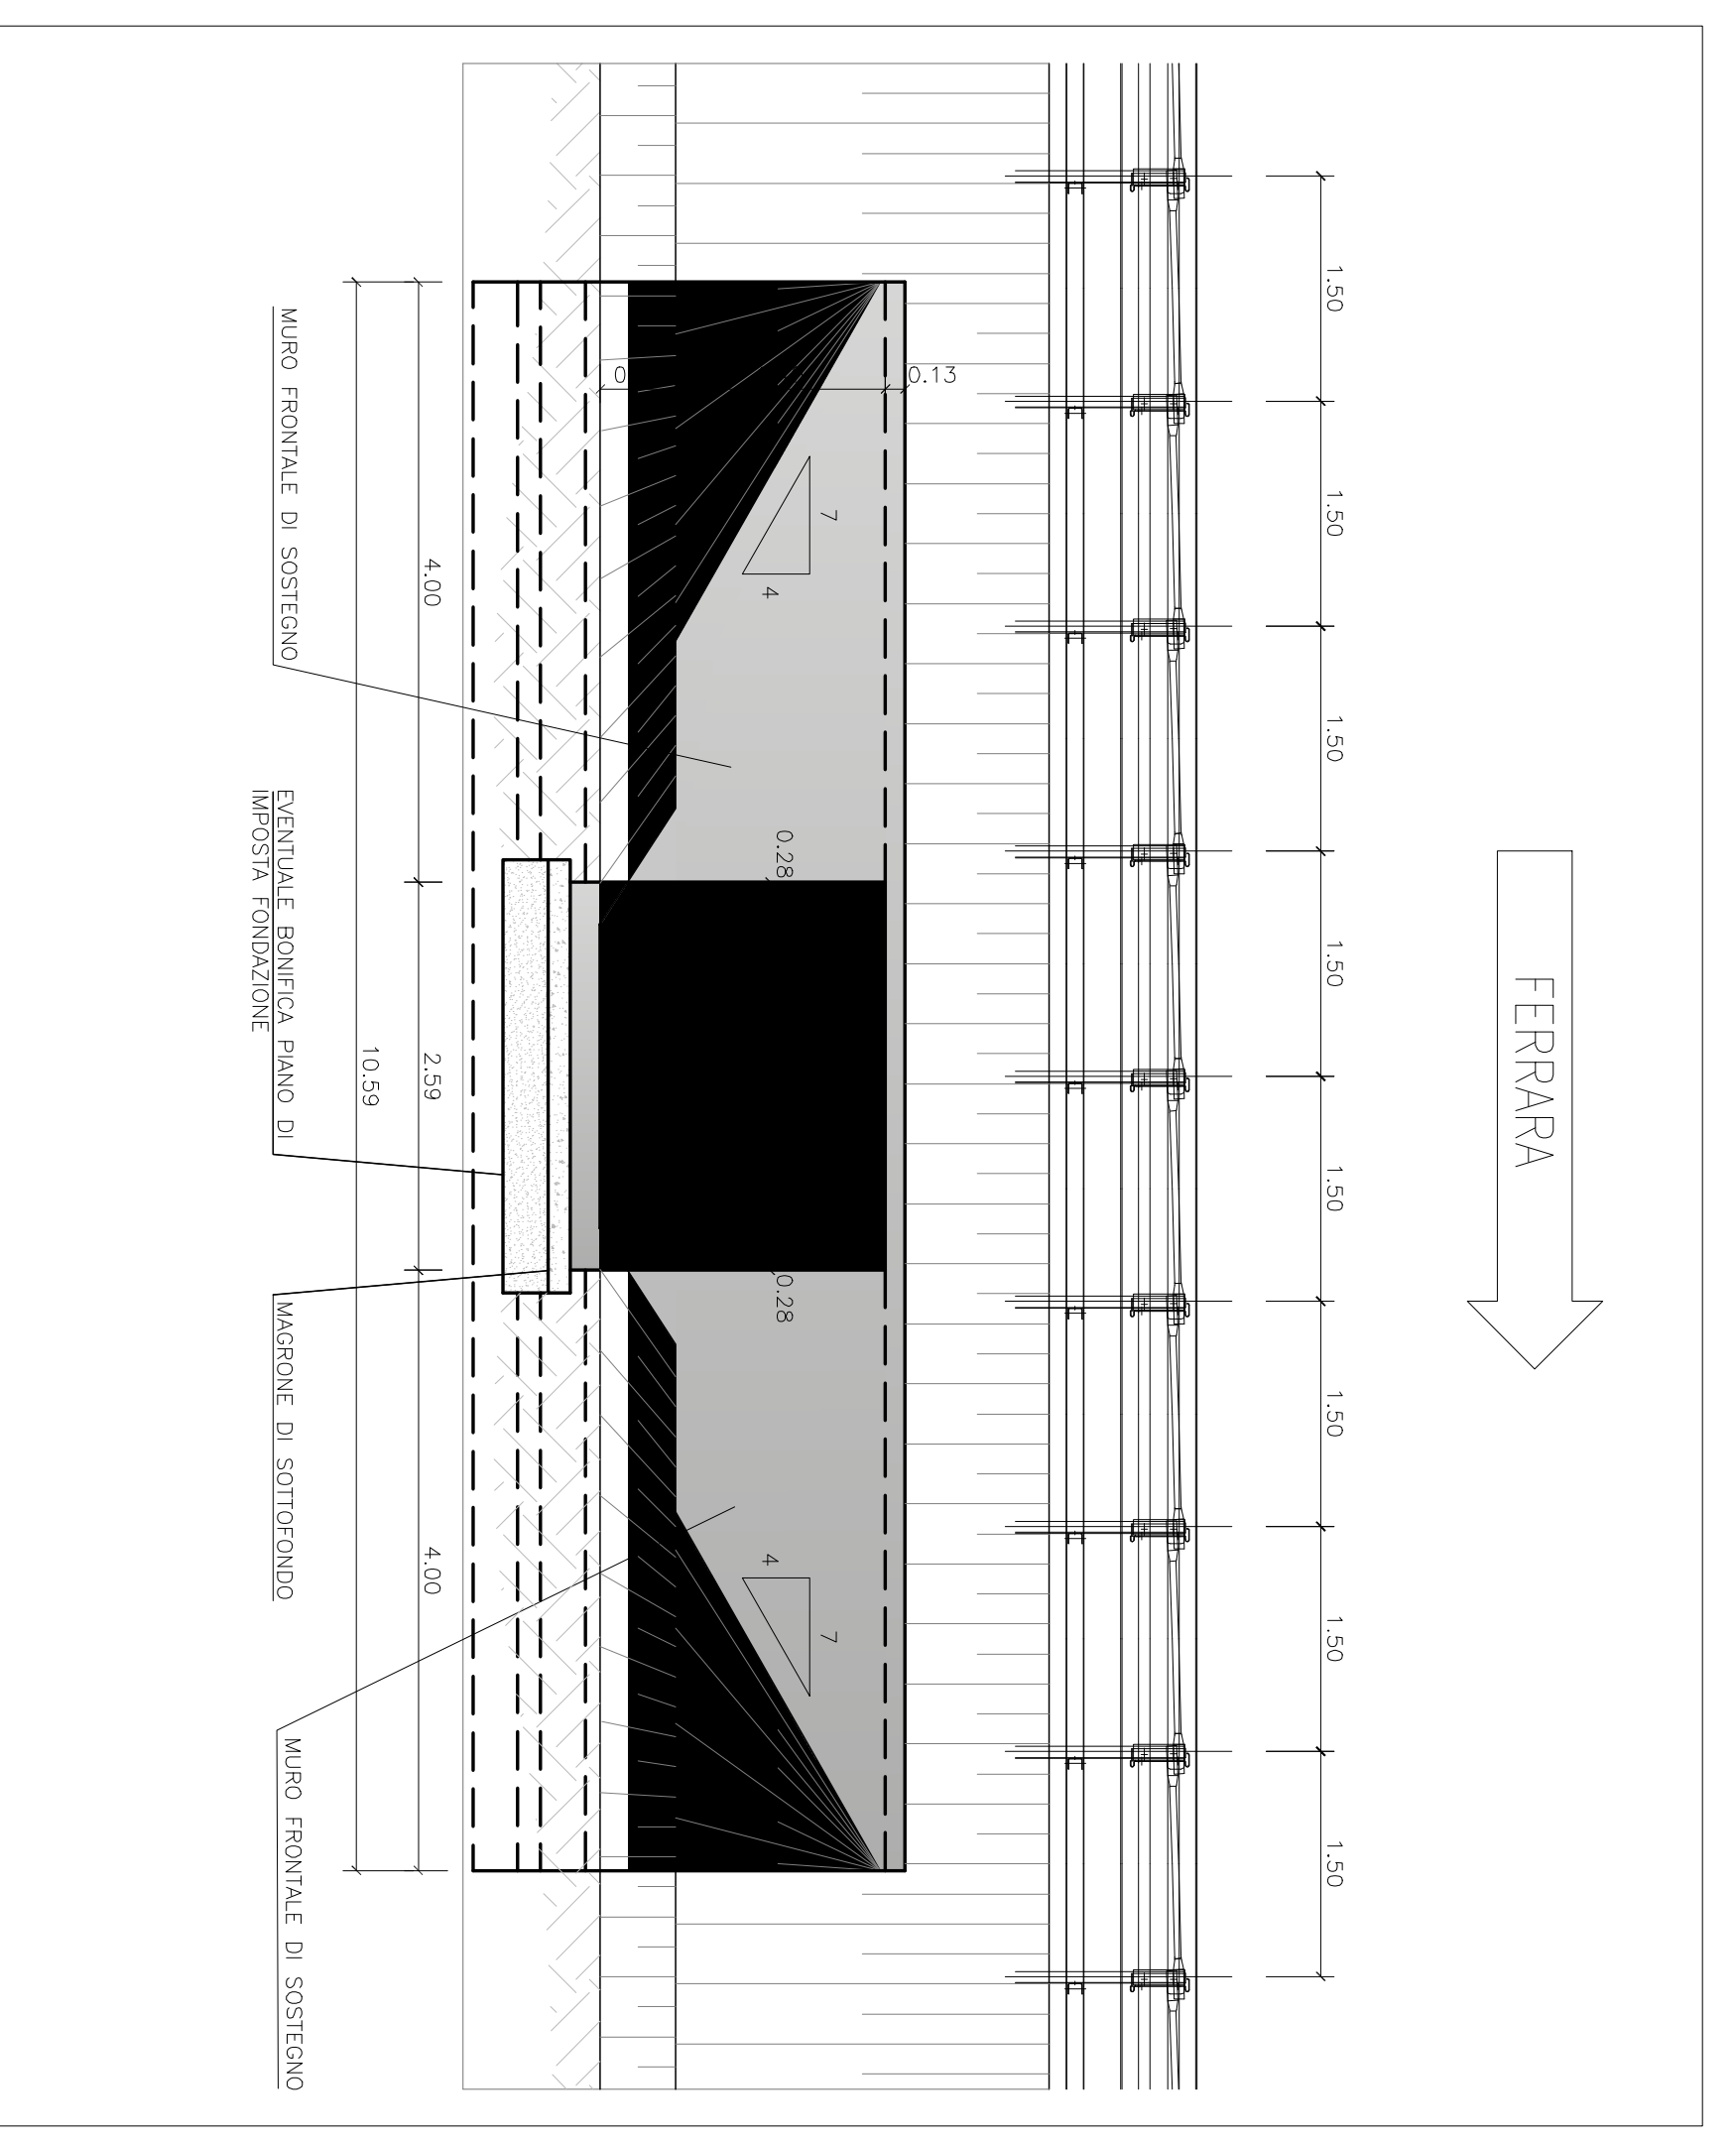


5 Vista A - stato di progetto
Scala 1:50

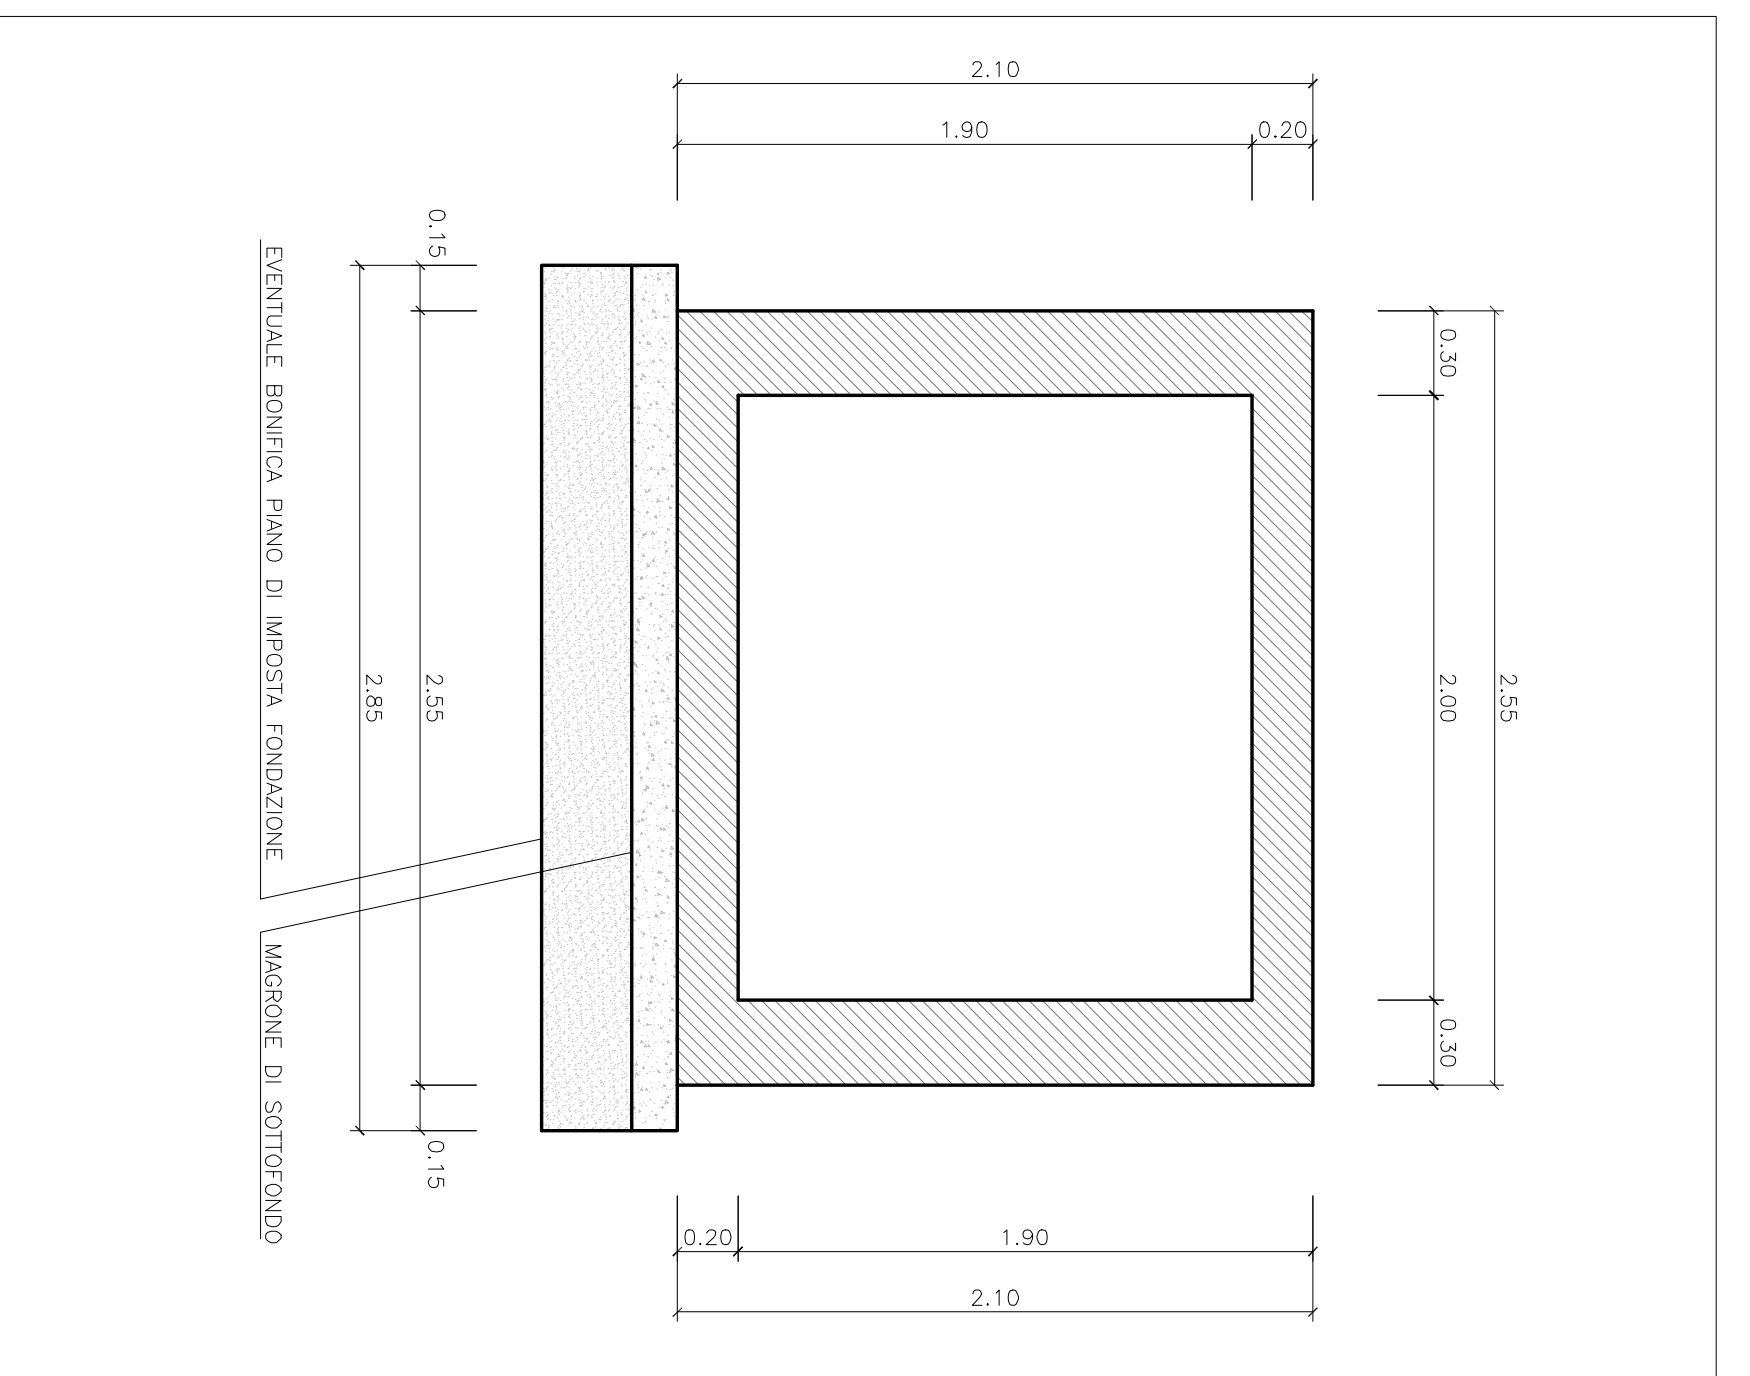

6 Sezione B-B
Scala 1:25

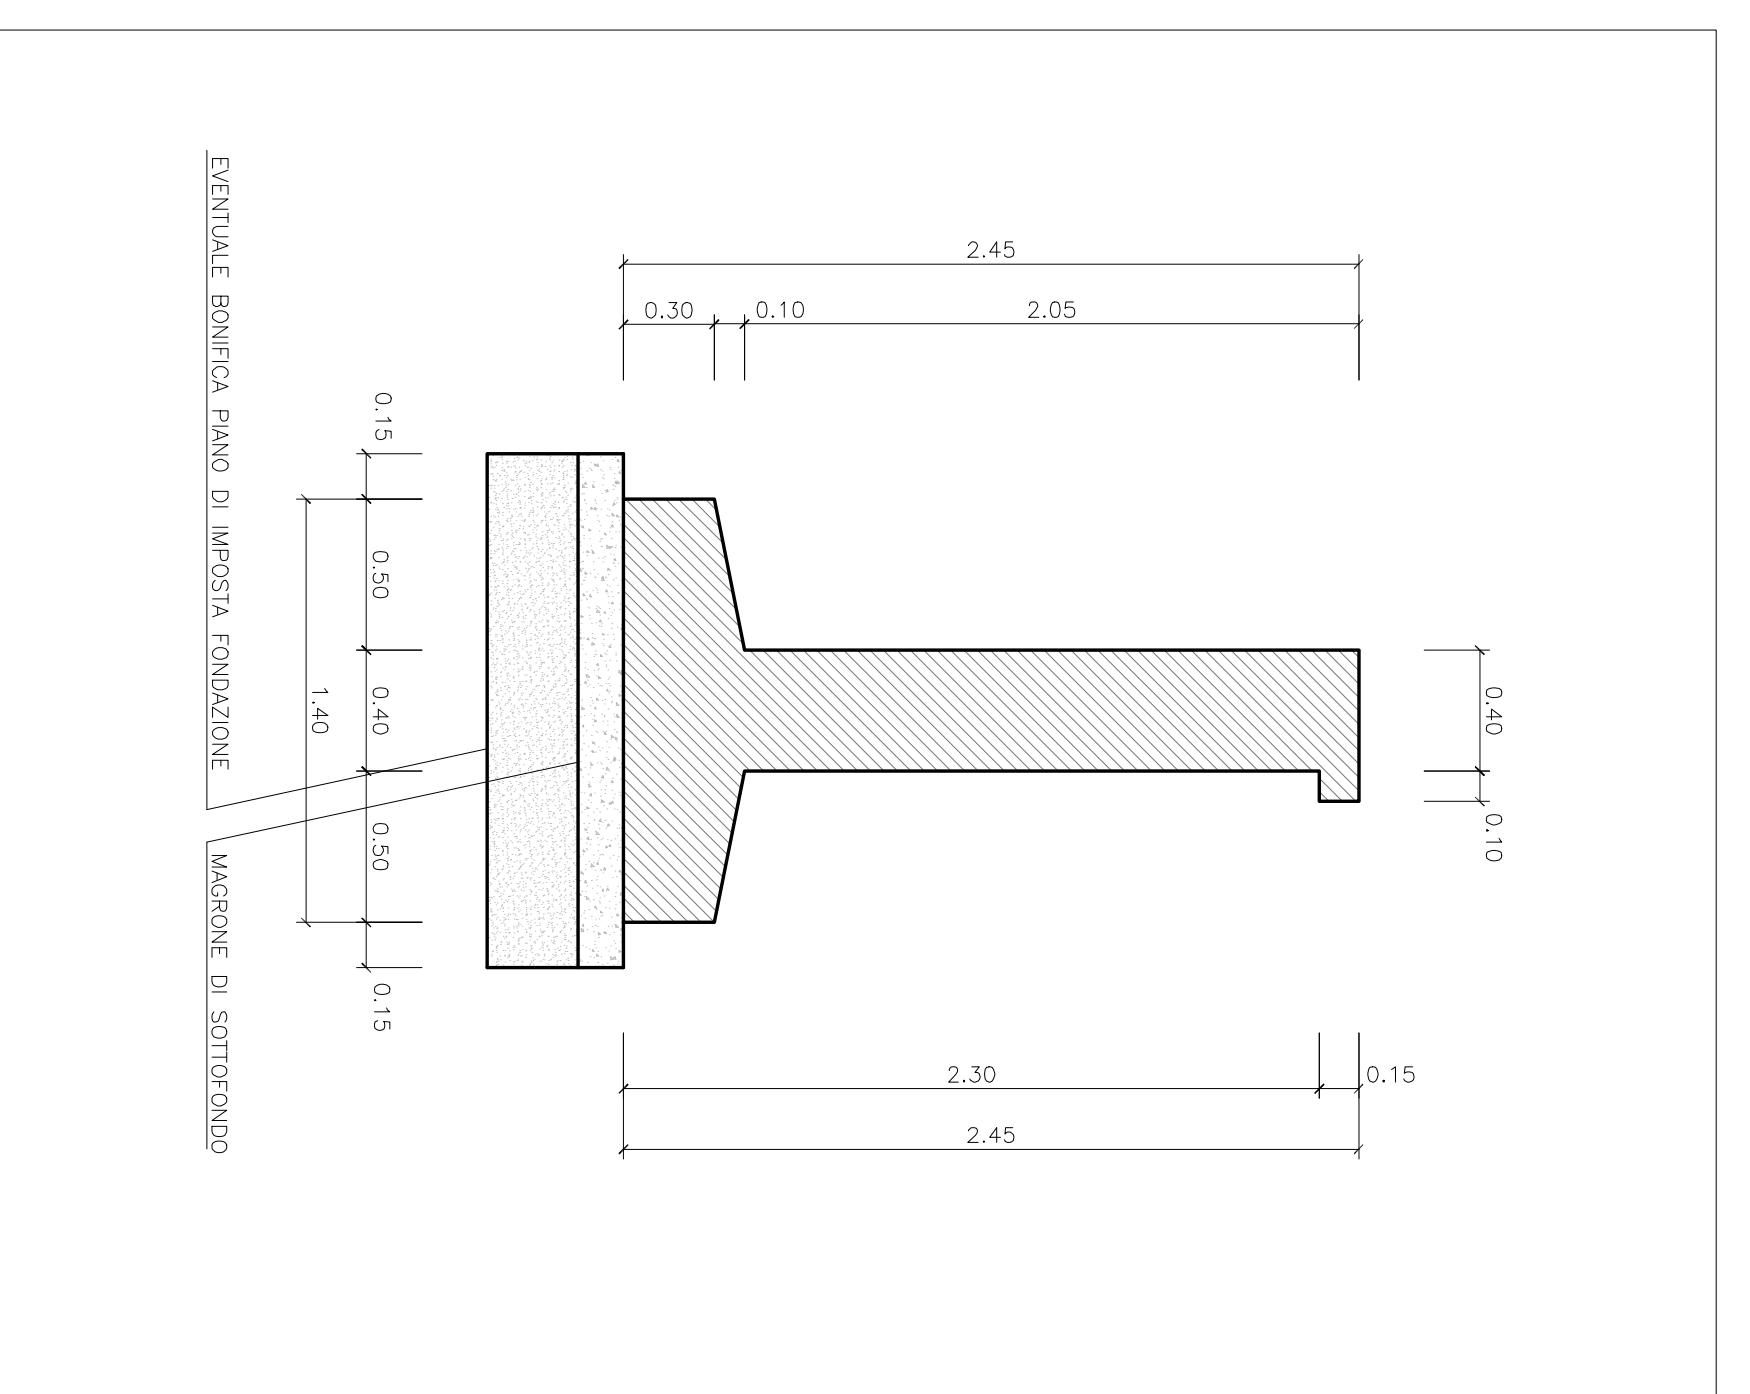

7 Particolare muri frontali
Scala 1:25

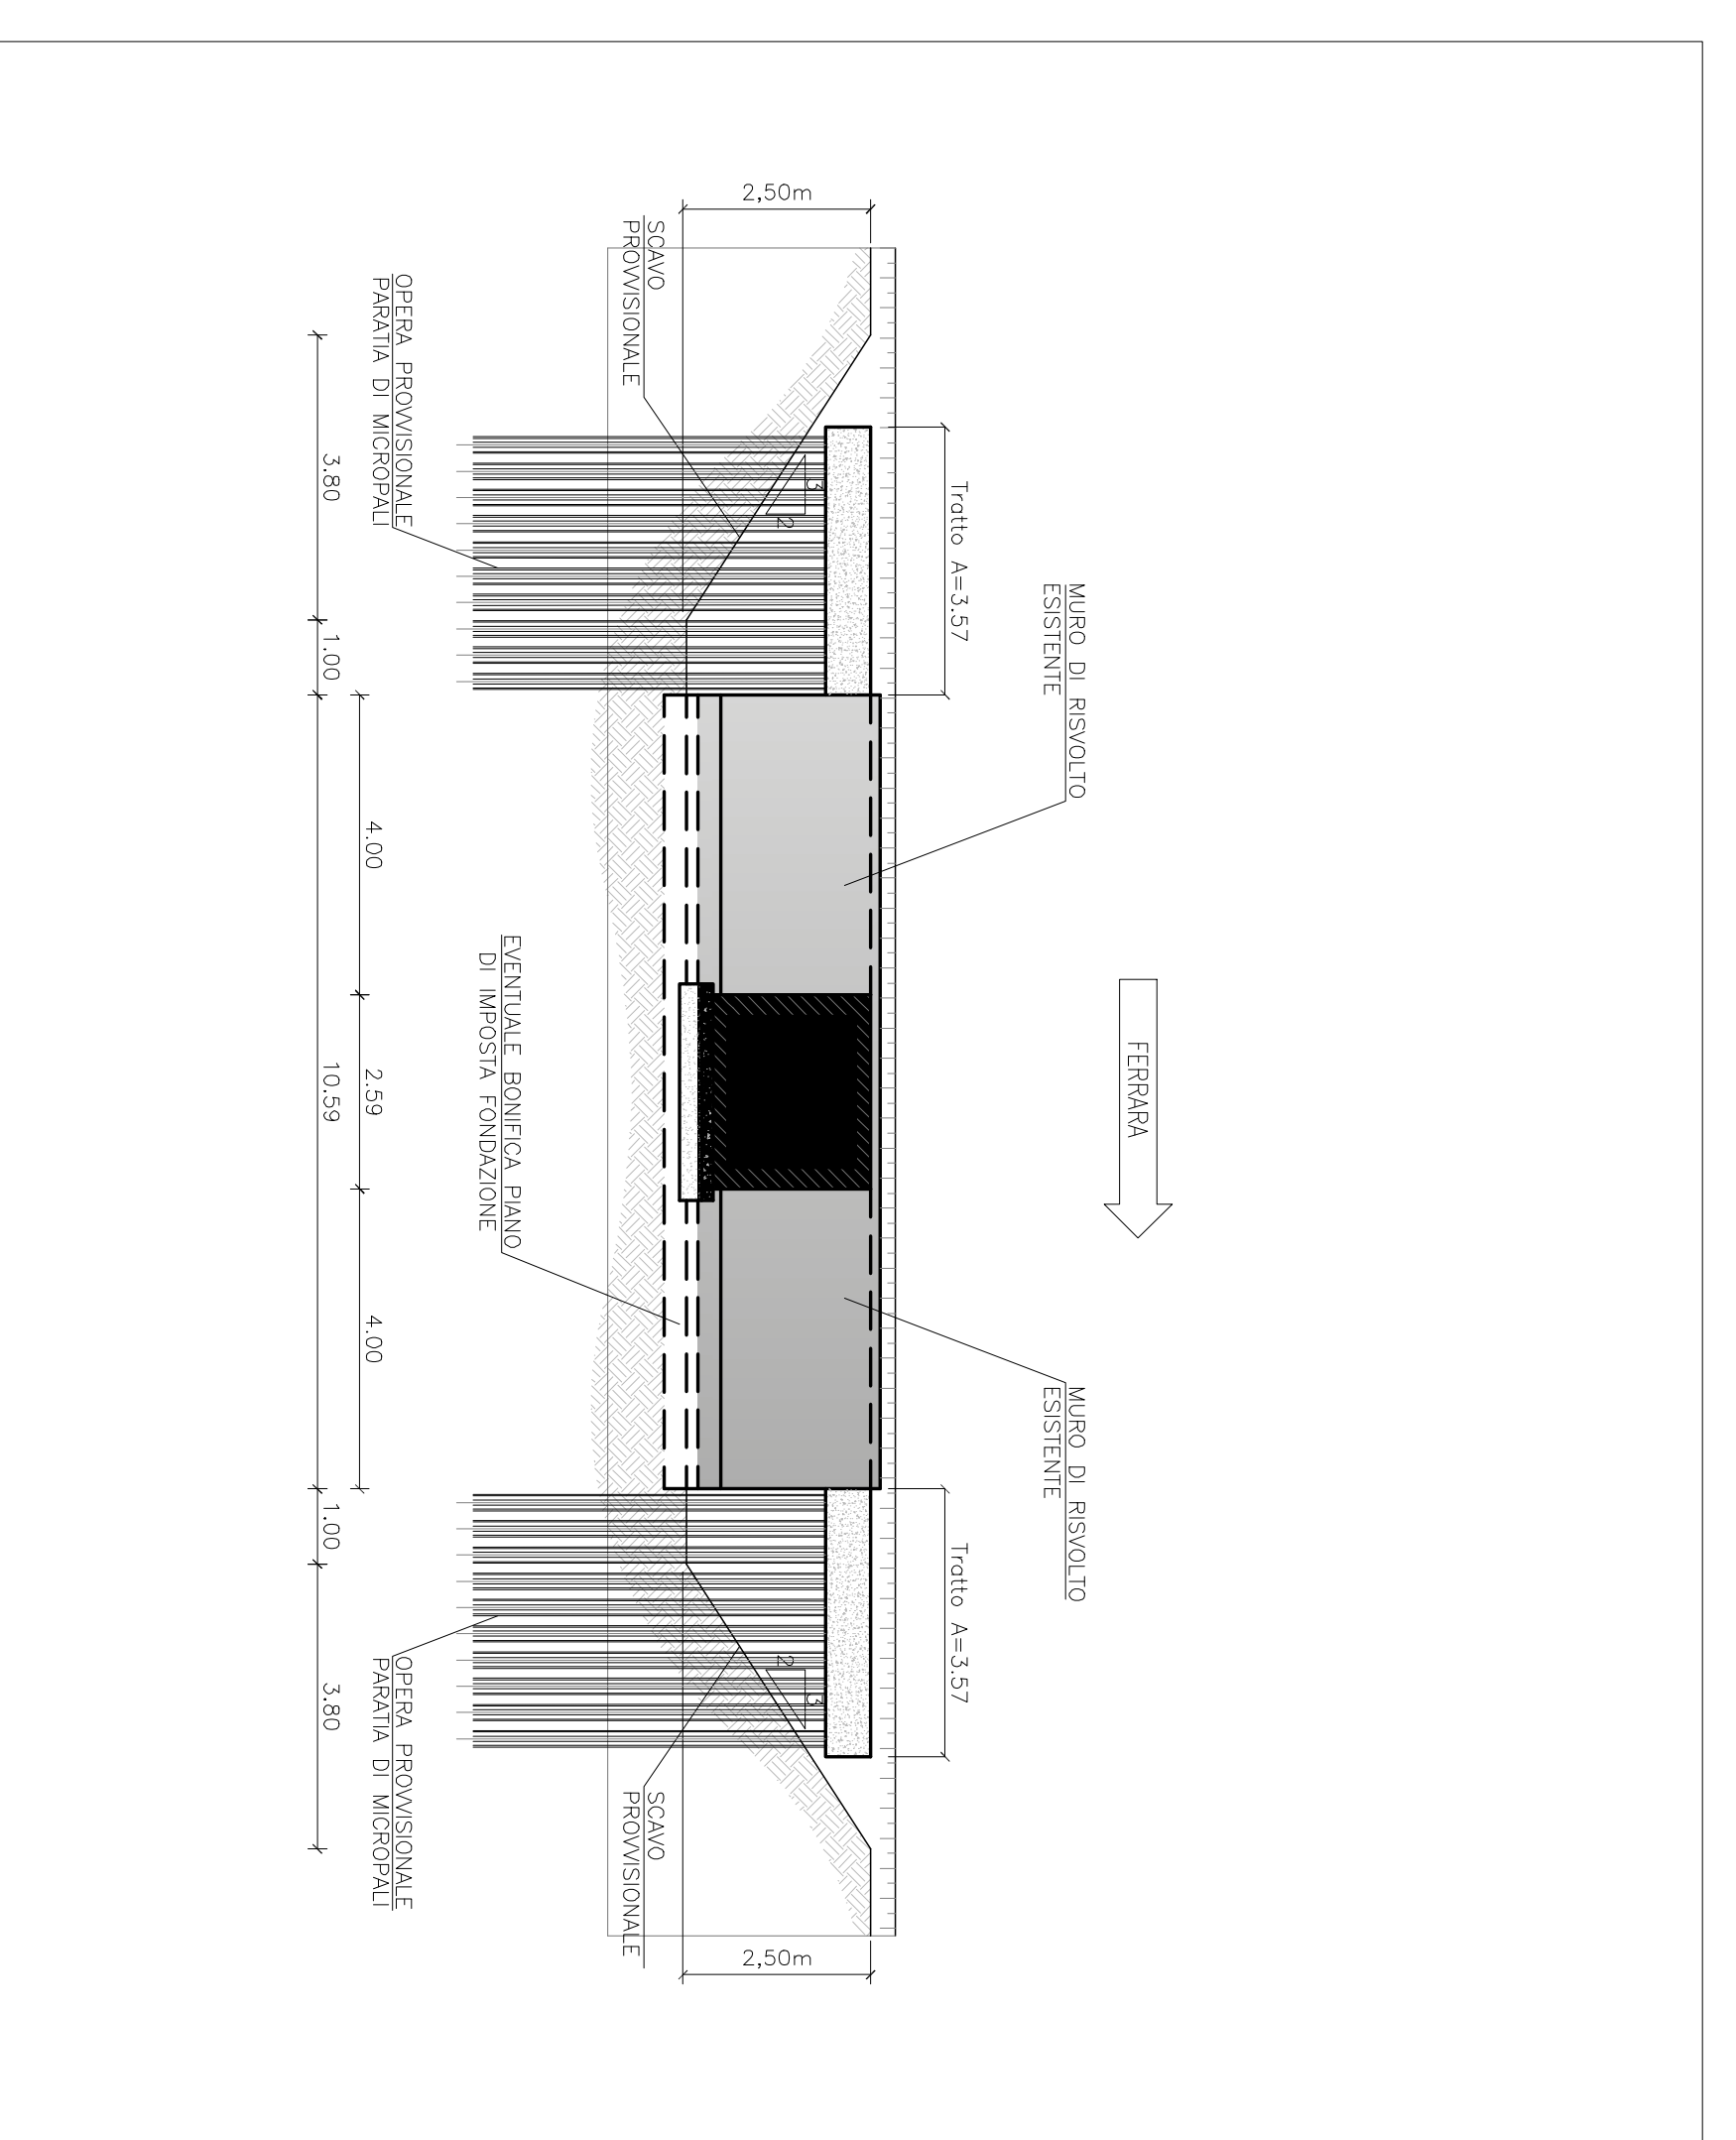


8 Vista C - opere provvisorie
Scala 1:100

Caratteristiche geometriche del ponticello nello stato di progetto:
 LUCE 12,0 m
 ALTEZZA MASSIMA 1,70 m
 ALTEZZA MINIMA 1,70 m
 SPESORE SCALTA SUPERIORE 0,20 m
 SPESORE PIEDRITTI 0,28 m
 PROLUNGAMENTO NORD 12,00 m
 PROLUNGAMENTO SUD 12,00 m

Le dimensioni dei muri di sostegno, relativi a delle eventuali opere provvisorie (eventuali) passeranno solamente da parte più superiore in relazione al riferimento del pacchetto stradale definitivamente.

Stralcio planimetrico - inquadramento area di intervento
Scala: adattamento

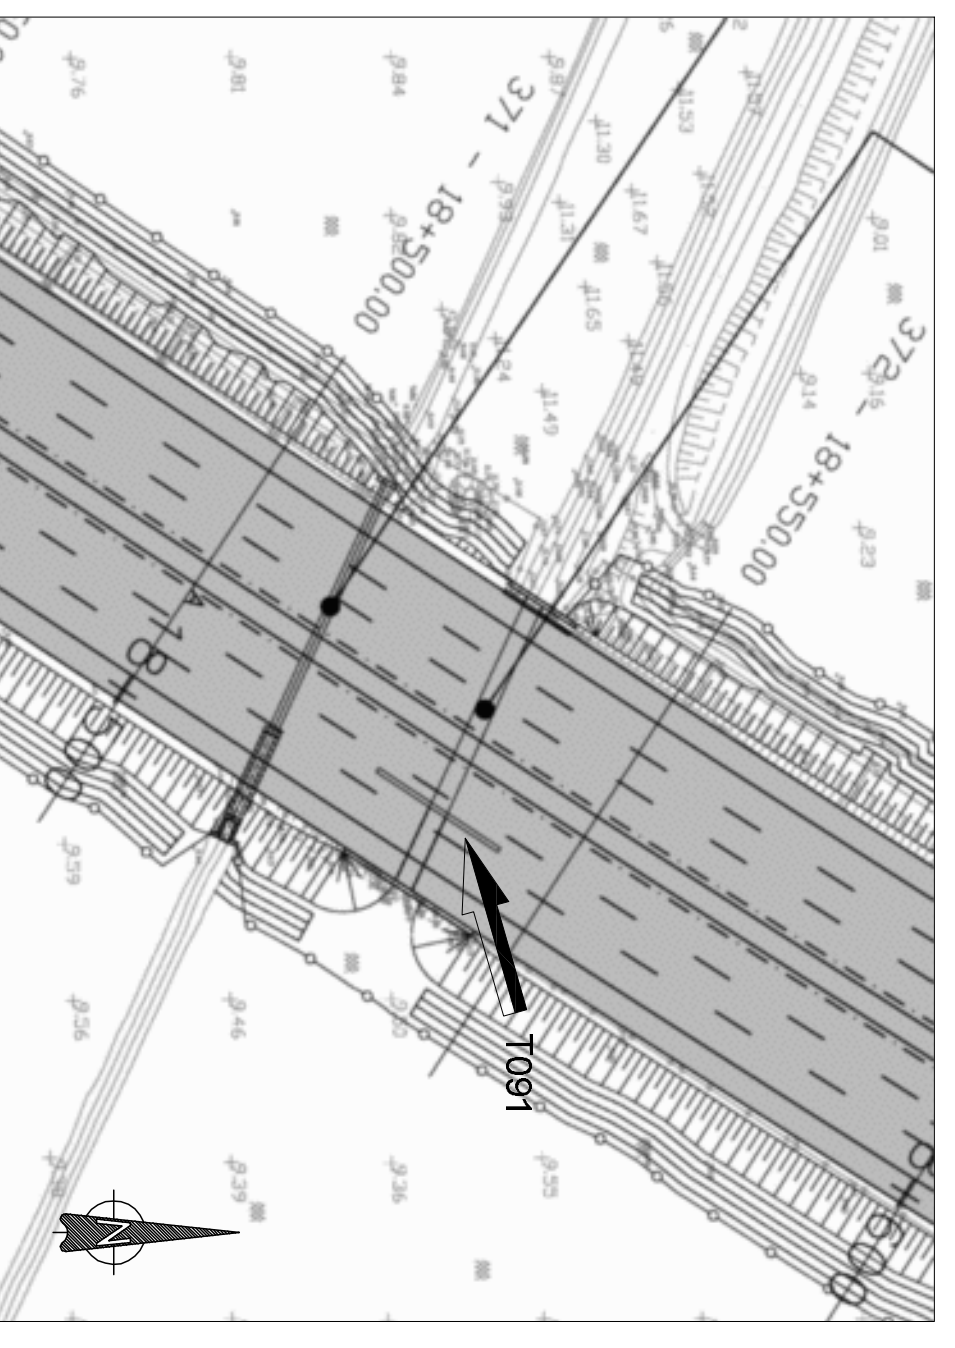

autostrade // per l'Italia

AUTOSTRADA (A13) : BOLOGNA-PADOVA
TRATTO: BOLOGNA - FERRARA

AMPLIAMENTO ALLA TERZA CORSIA
TRATTO: BOLOGNA ARCOVERGHO - FERRARA SUD

PROGETTO DEFINITIVO

AU - CORPO AUTOSTRADALE	
OPERE D'ARTE MINORI	
TOMBINI SCATOLARI	
TOMBINI PUNTUALI	
1091 - PLANIMETRIA, SCALI E CARPENTERIA	
4. PROGETTAZIONE Ing. Roberto Ferretti Ord. 7892 Roma, N. 21802	4. PROGETTAZIONE Ing. Roberto Ferretti Ord. 7892 Roma, N. 1446


