


1 Stralicio planimetrico - stato di progetto


Scala 1:100

█ Nuove Realizzazioni
▨ Demolitori

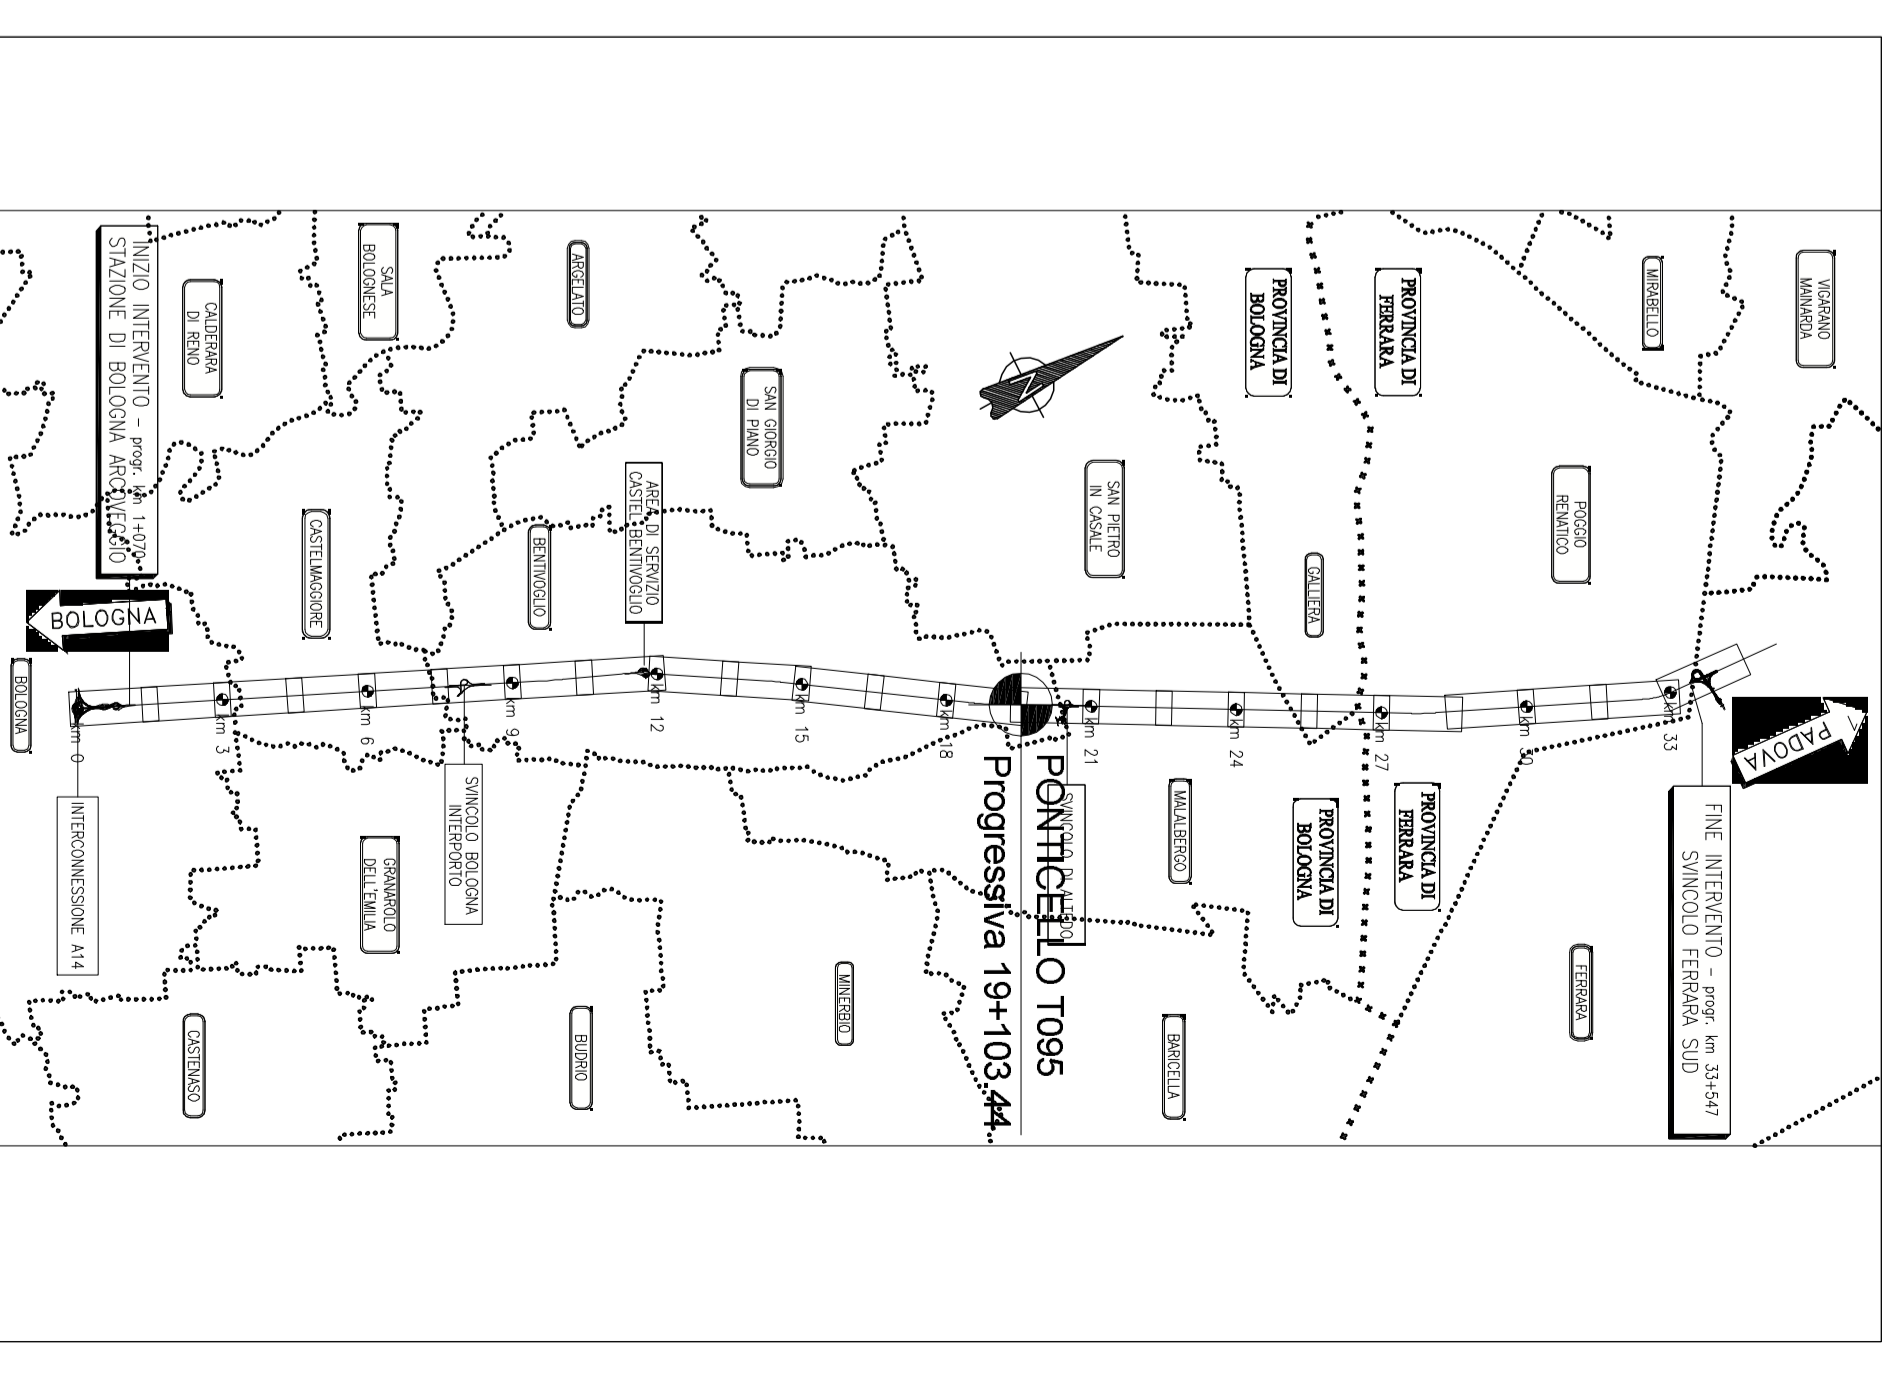


Planimetria di inquadramento

Scala: adattamento

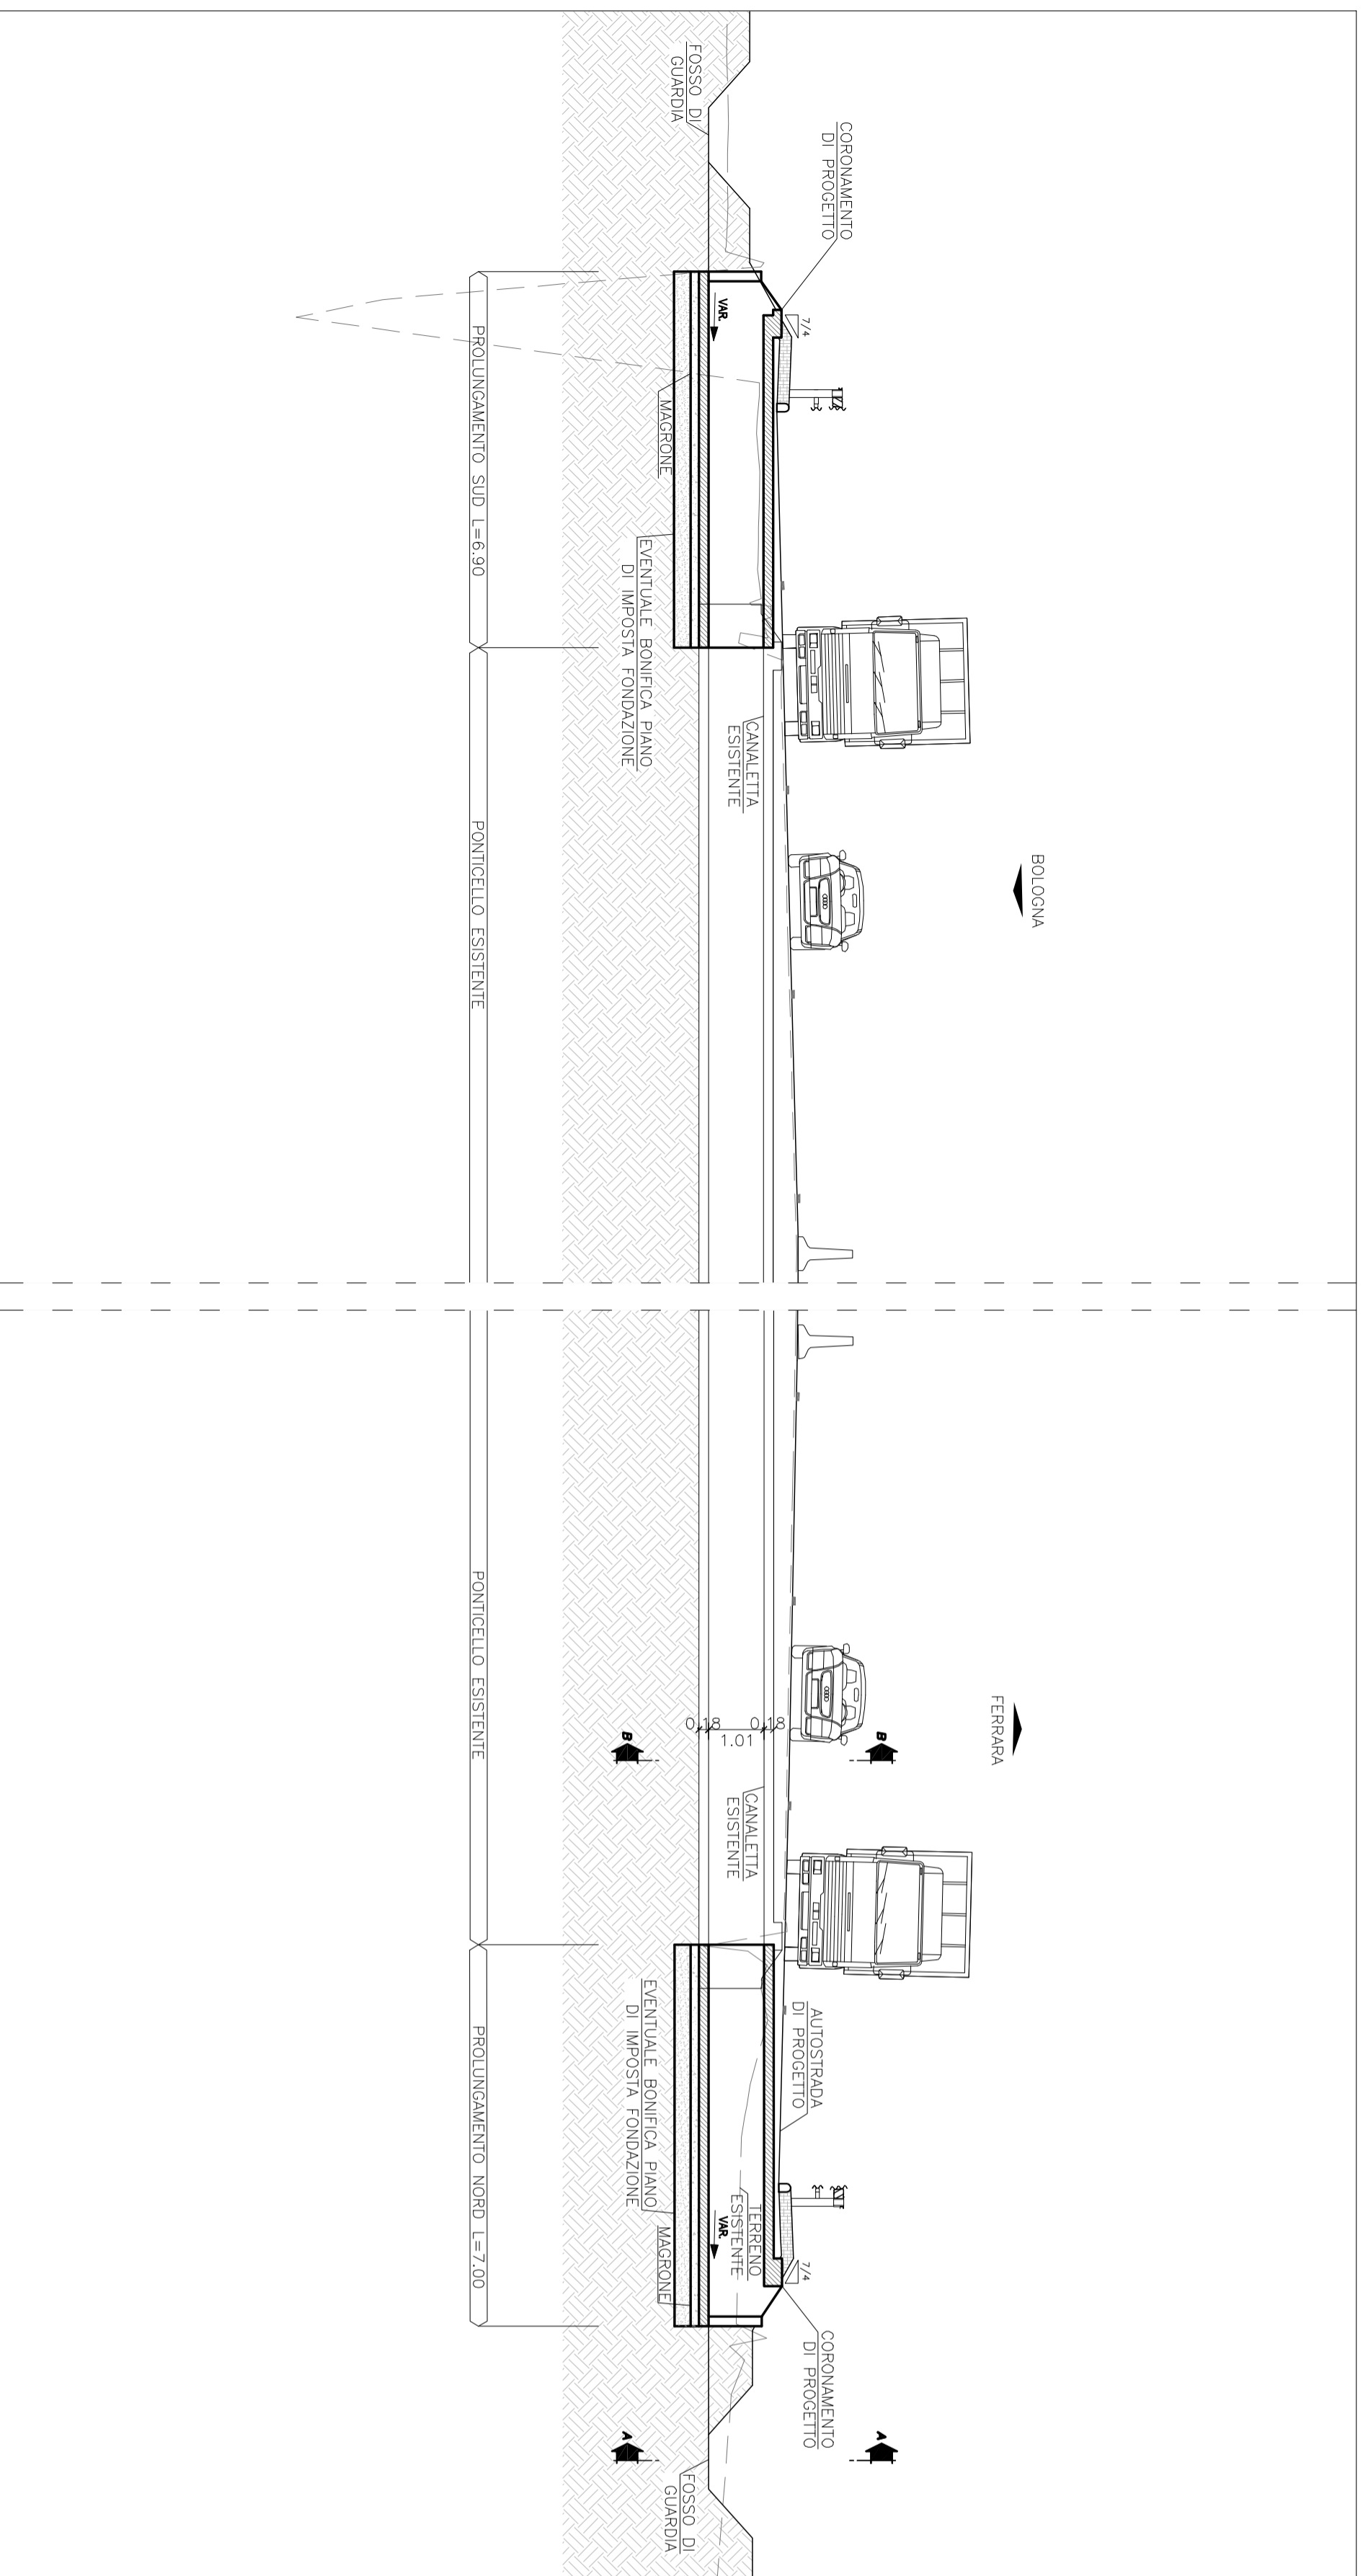


3 Sezione trasversale X-X - Stato di progetto

Scala 1:100

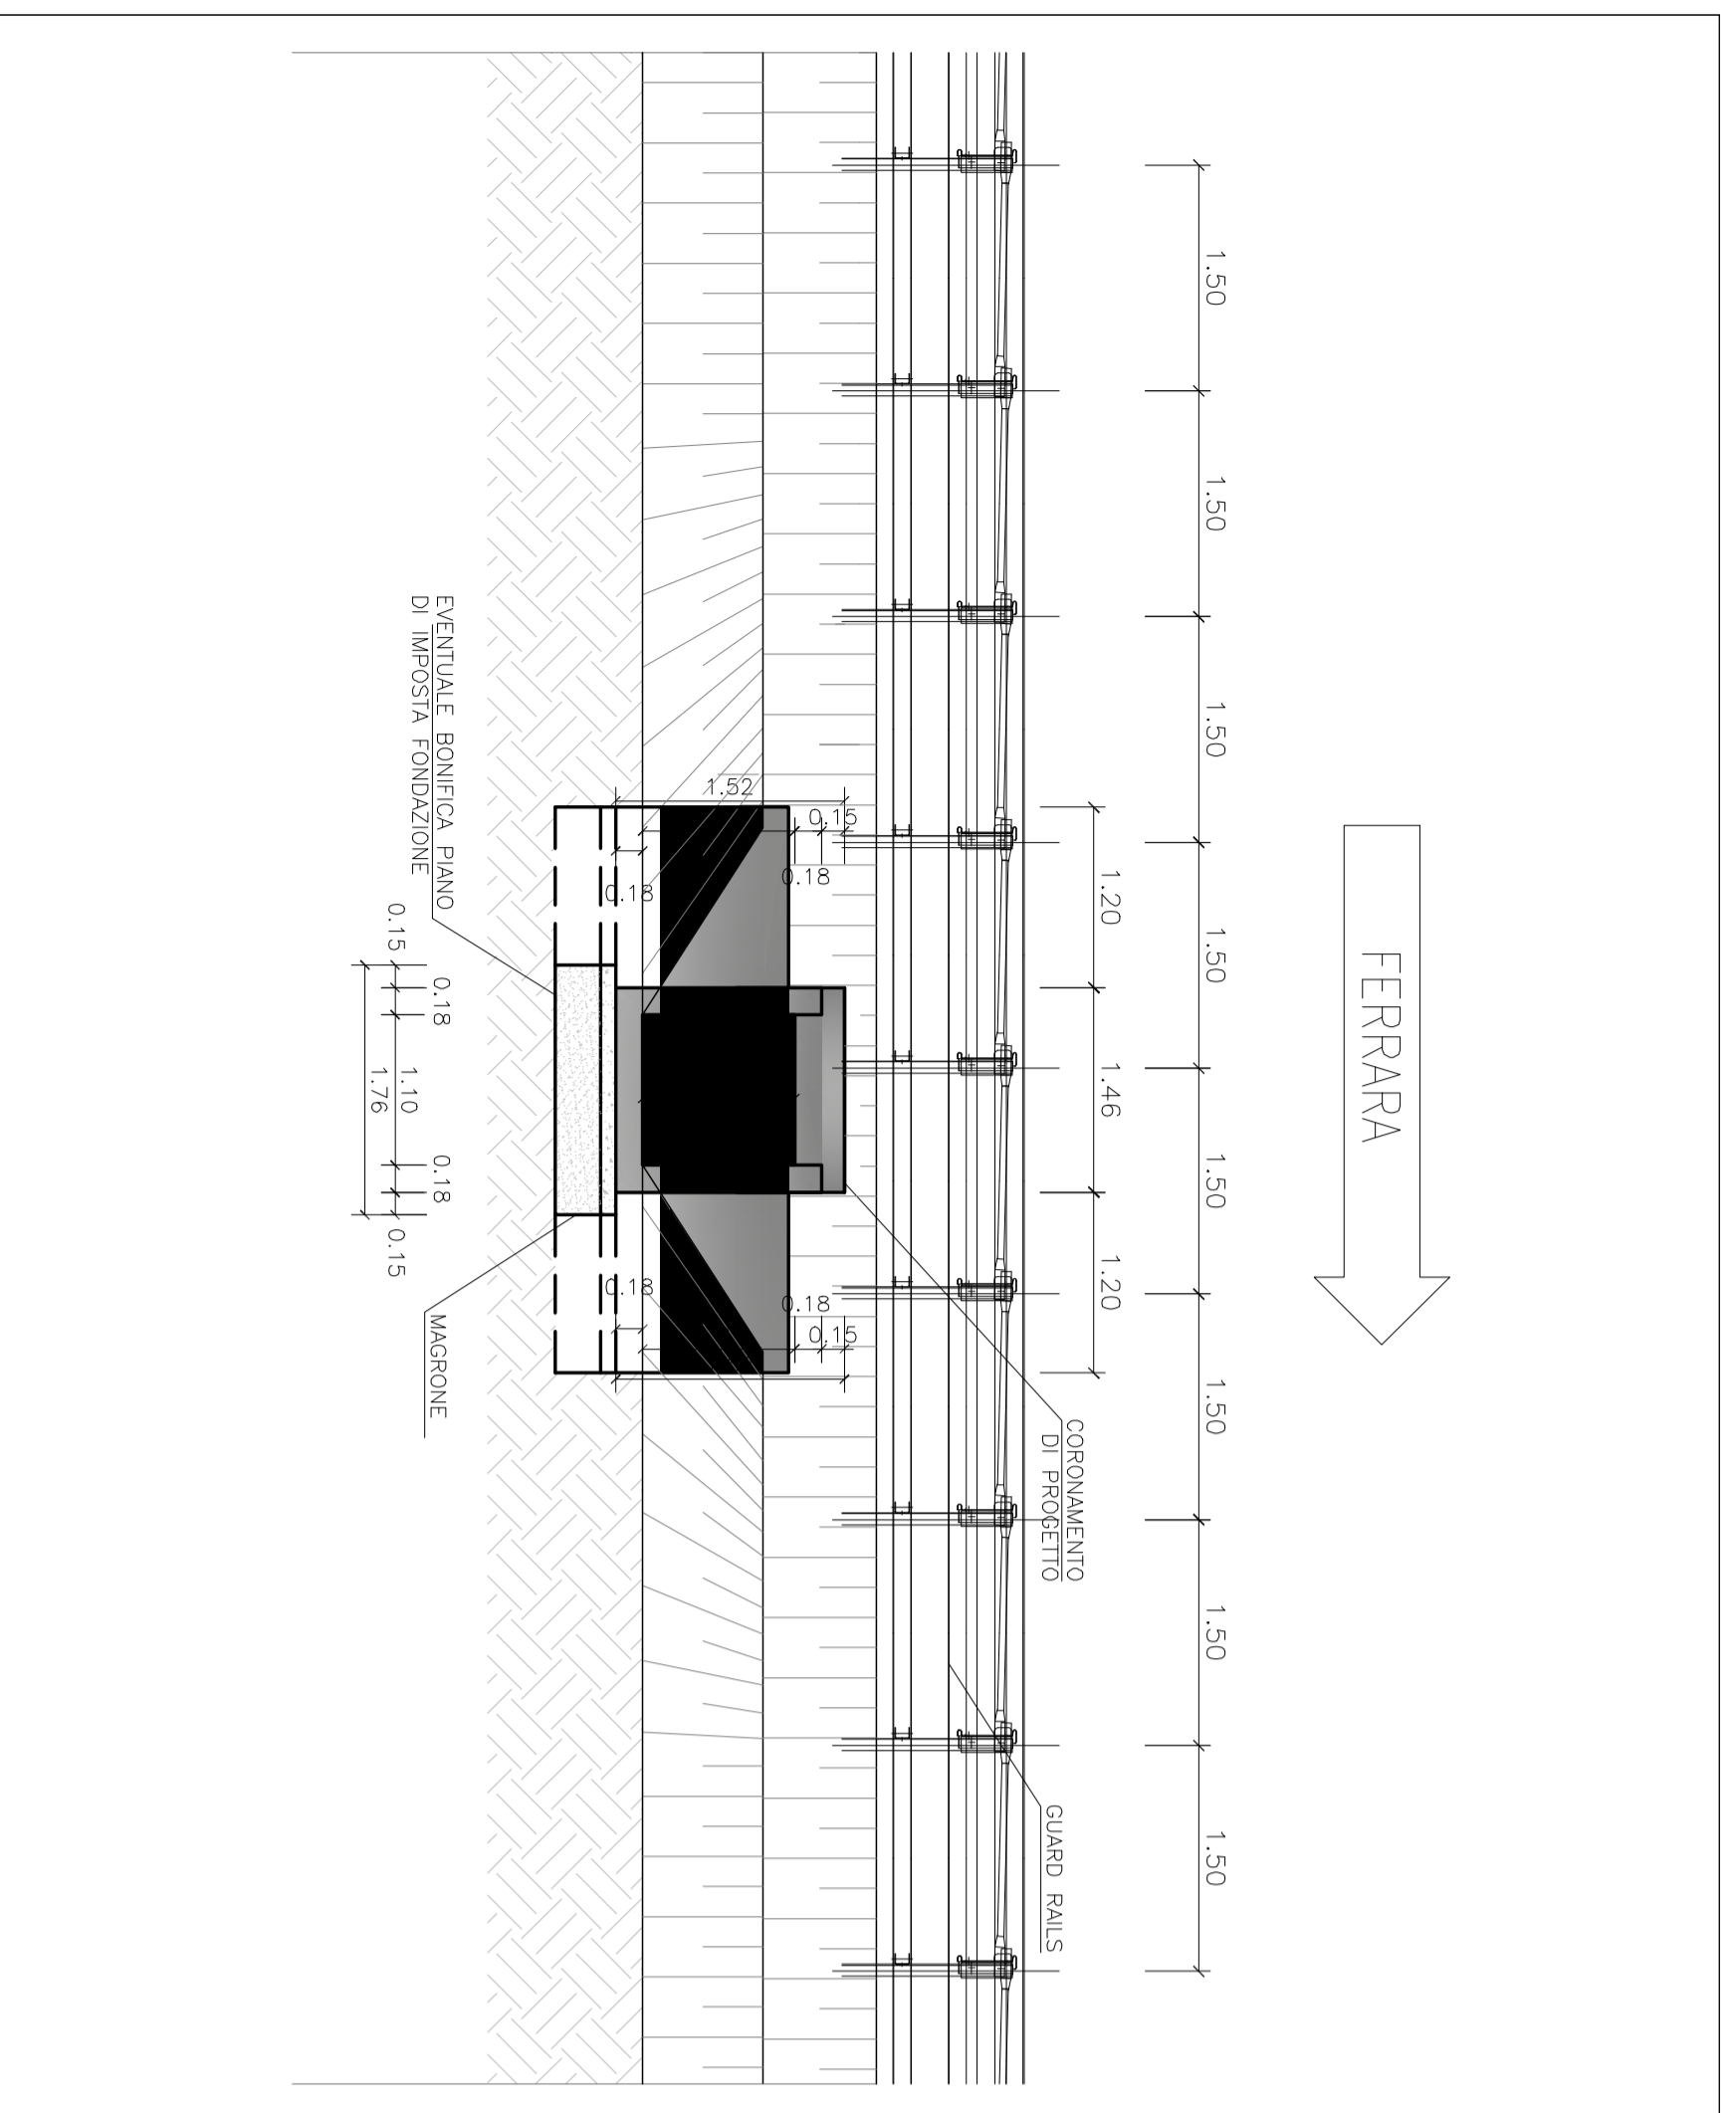


4 Vista A - stato di progetto

Scala 1:50

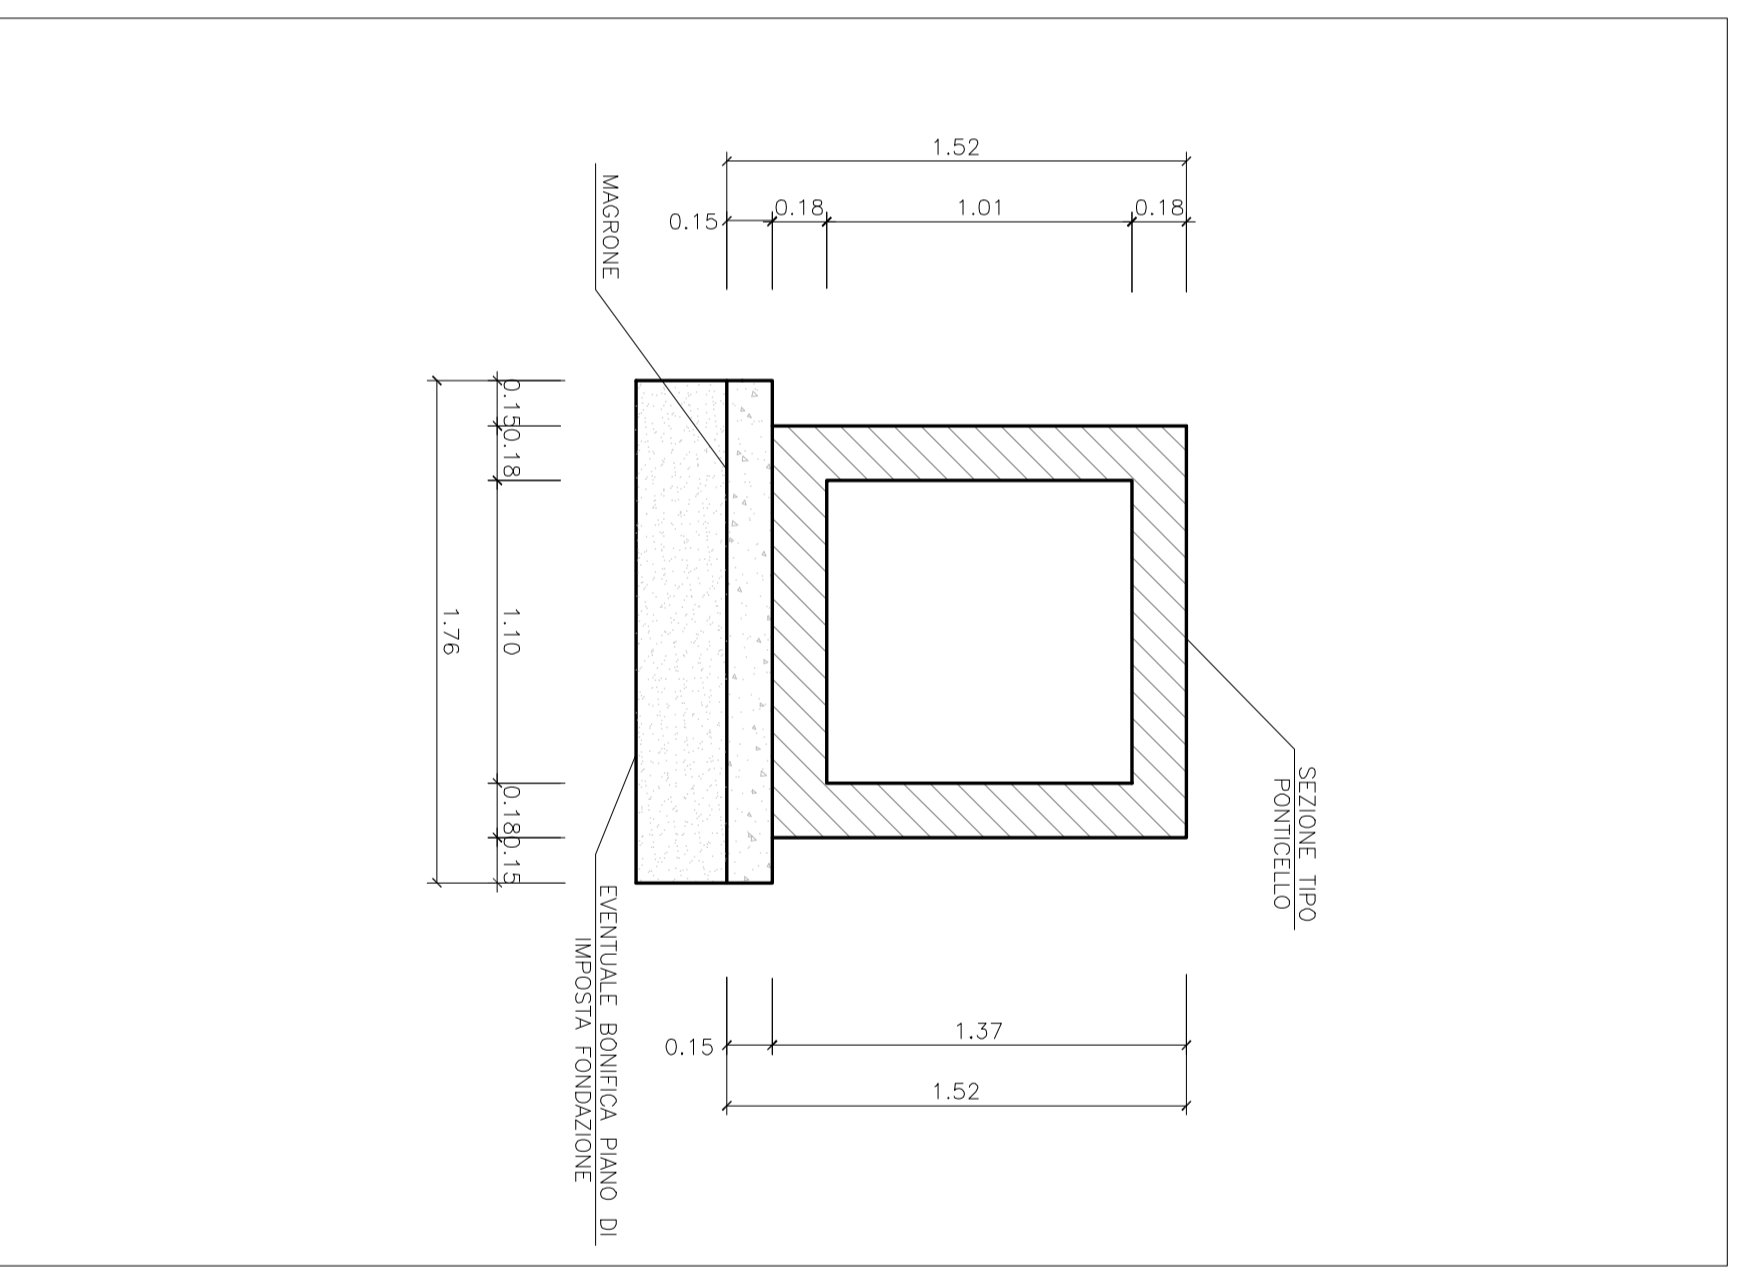

5 Sezione B-B

Scala 1:25

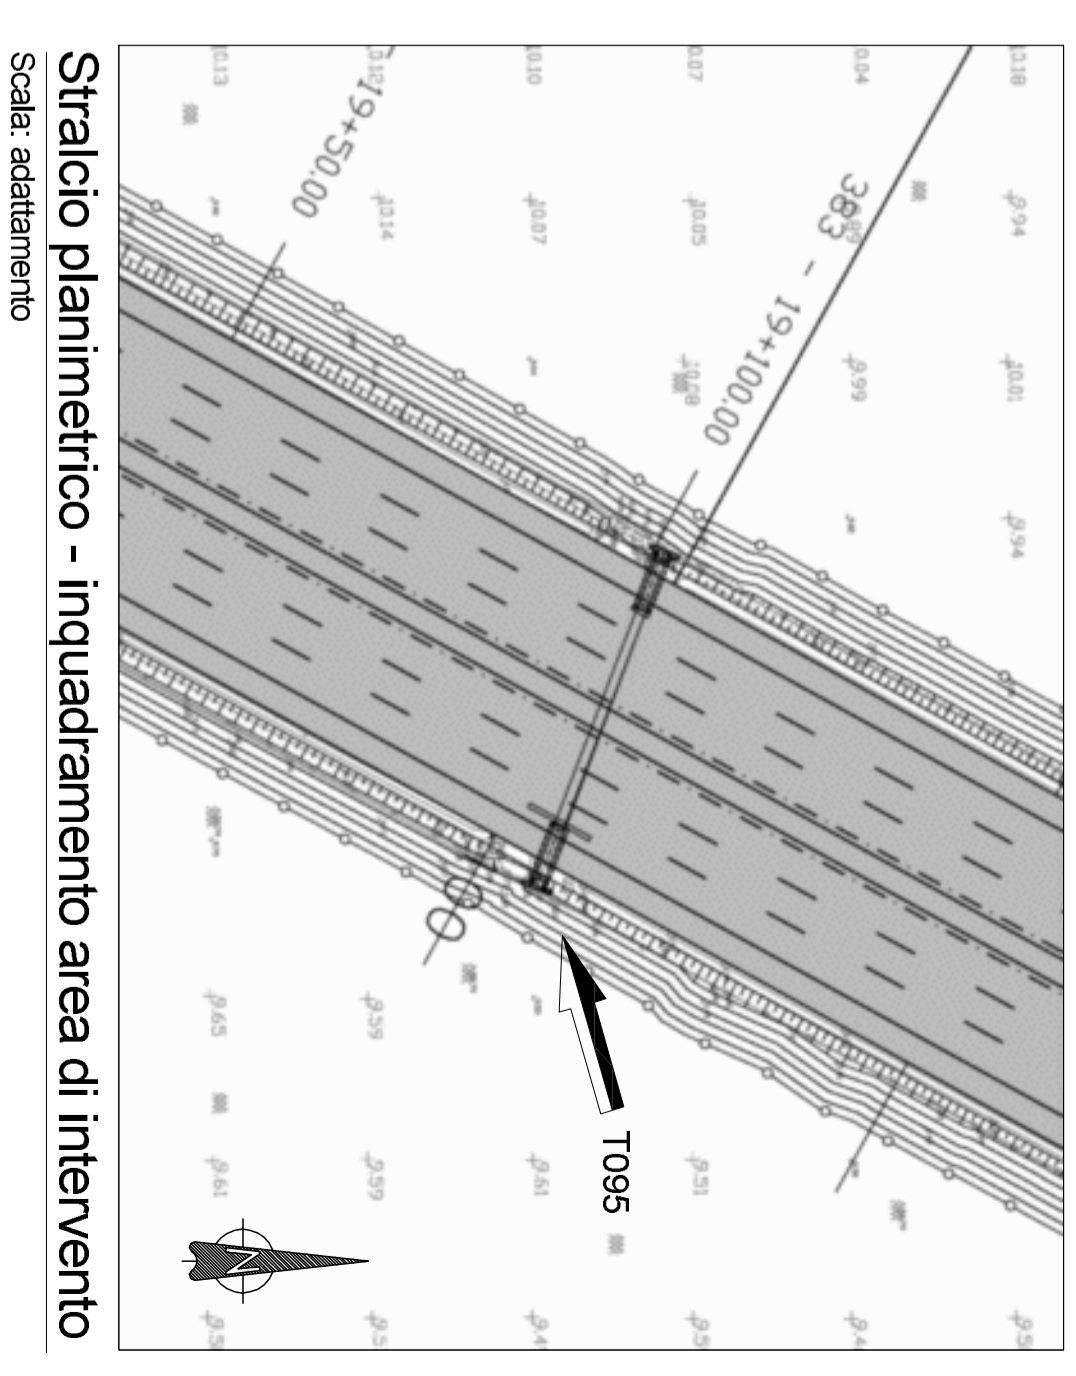

Stralicio planimetrico - inquadramento area di intervento

Scala: adattamento

Note:

Caratteristiche geometriche del ponticello nello stato di progetto:

- ALTEZZA MINIMA 1,01 m
- SPESORE SOTTILE SUPERIORE (0,18 m)
- SPESORE SOTTILE INFERIORE (0,18 m)
- SPESORE PIEDINI (0,18 m)
- PROLUNGAMENTO NORD (7,20 m)
- PROLUNGAMENTO SUD (8,90 m)

Le demolizioni dei muri di sostegno esistenti e delle eventuali opere provvisorie (nitrogel) interessano schematicamente le parti più superficiali in relazione all'infossamento del pacchetto stradale dell'autostrada.

autostrade // per l'Italia

AUTOSTRADA (A13) : BOLOGNA - PADOVA

TRATTO: BOLOGNA - FERRARA

AMPLIAMENTO ALLA TERZA CORSA

TRATTO: BOLOGNA ARCOVEGGIO - FERRARA SUD

PROGETTO DEFINITIVO

AU - CORPO AUTOSTRADALE

OPERE D'ARTE MINORI

TOMBINI SCATOLARI

TOMBINI PUNTUALI
1095 - PLANIMETRIA, SCALI E CARPENTERIA




spca **ENGINEERING** per Atlantia

ING. FEDERICO FERRARI
Ord. Ingeg. Milano N. 21082

ING. GERARDO MAZZO
Ord. Ingeg. Padova N. 1498

VISTO DEL COMMITTENTE
autostrade // per l'Italia

VISTO DEL CONCESSIONARIO

MILANO 2018