



1 Stralicio planimetrico - stato di progetto
Scala 1:100

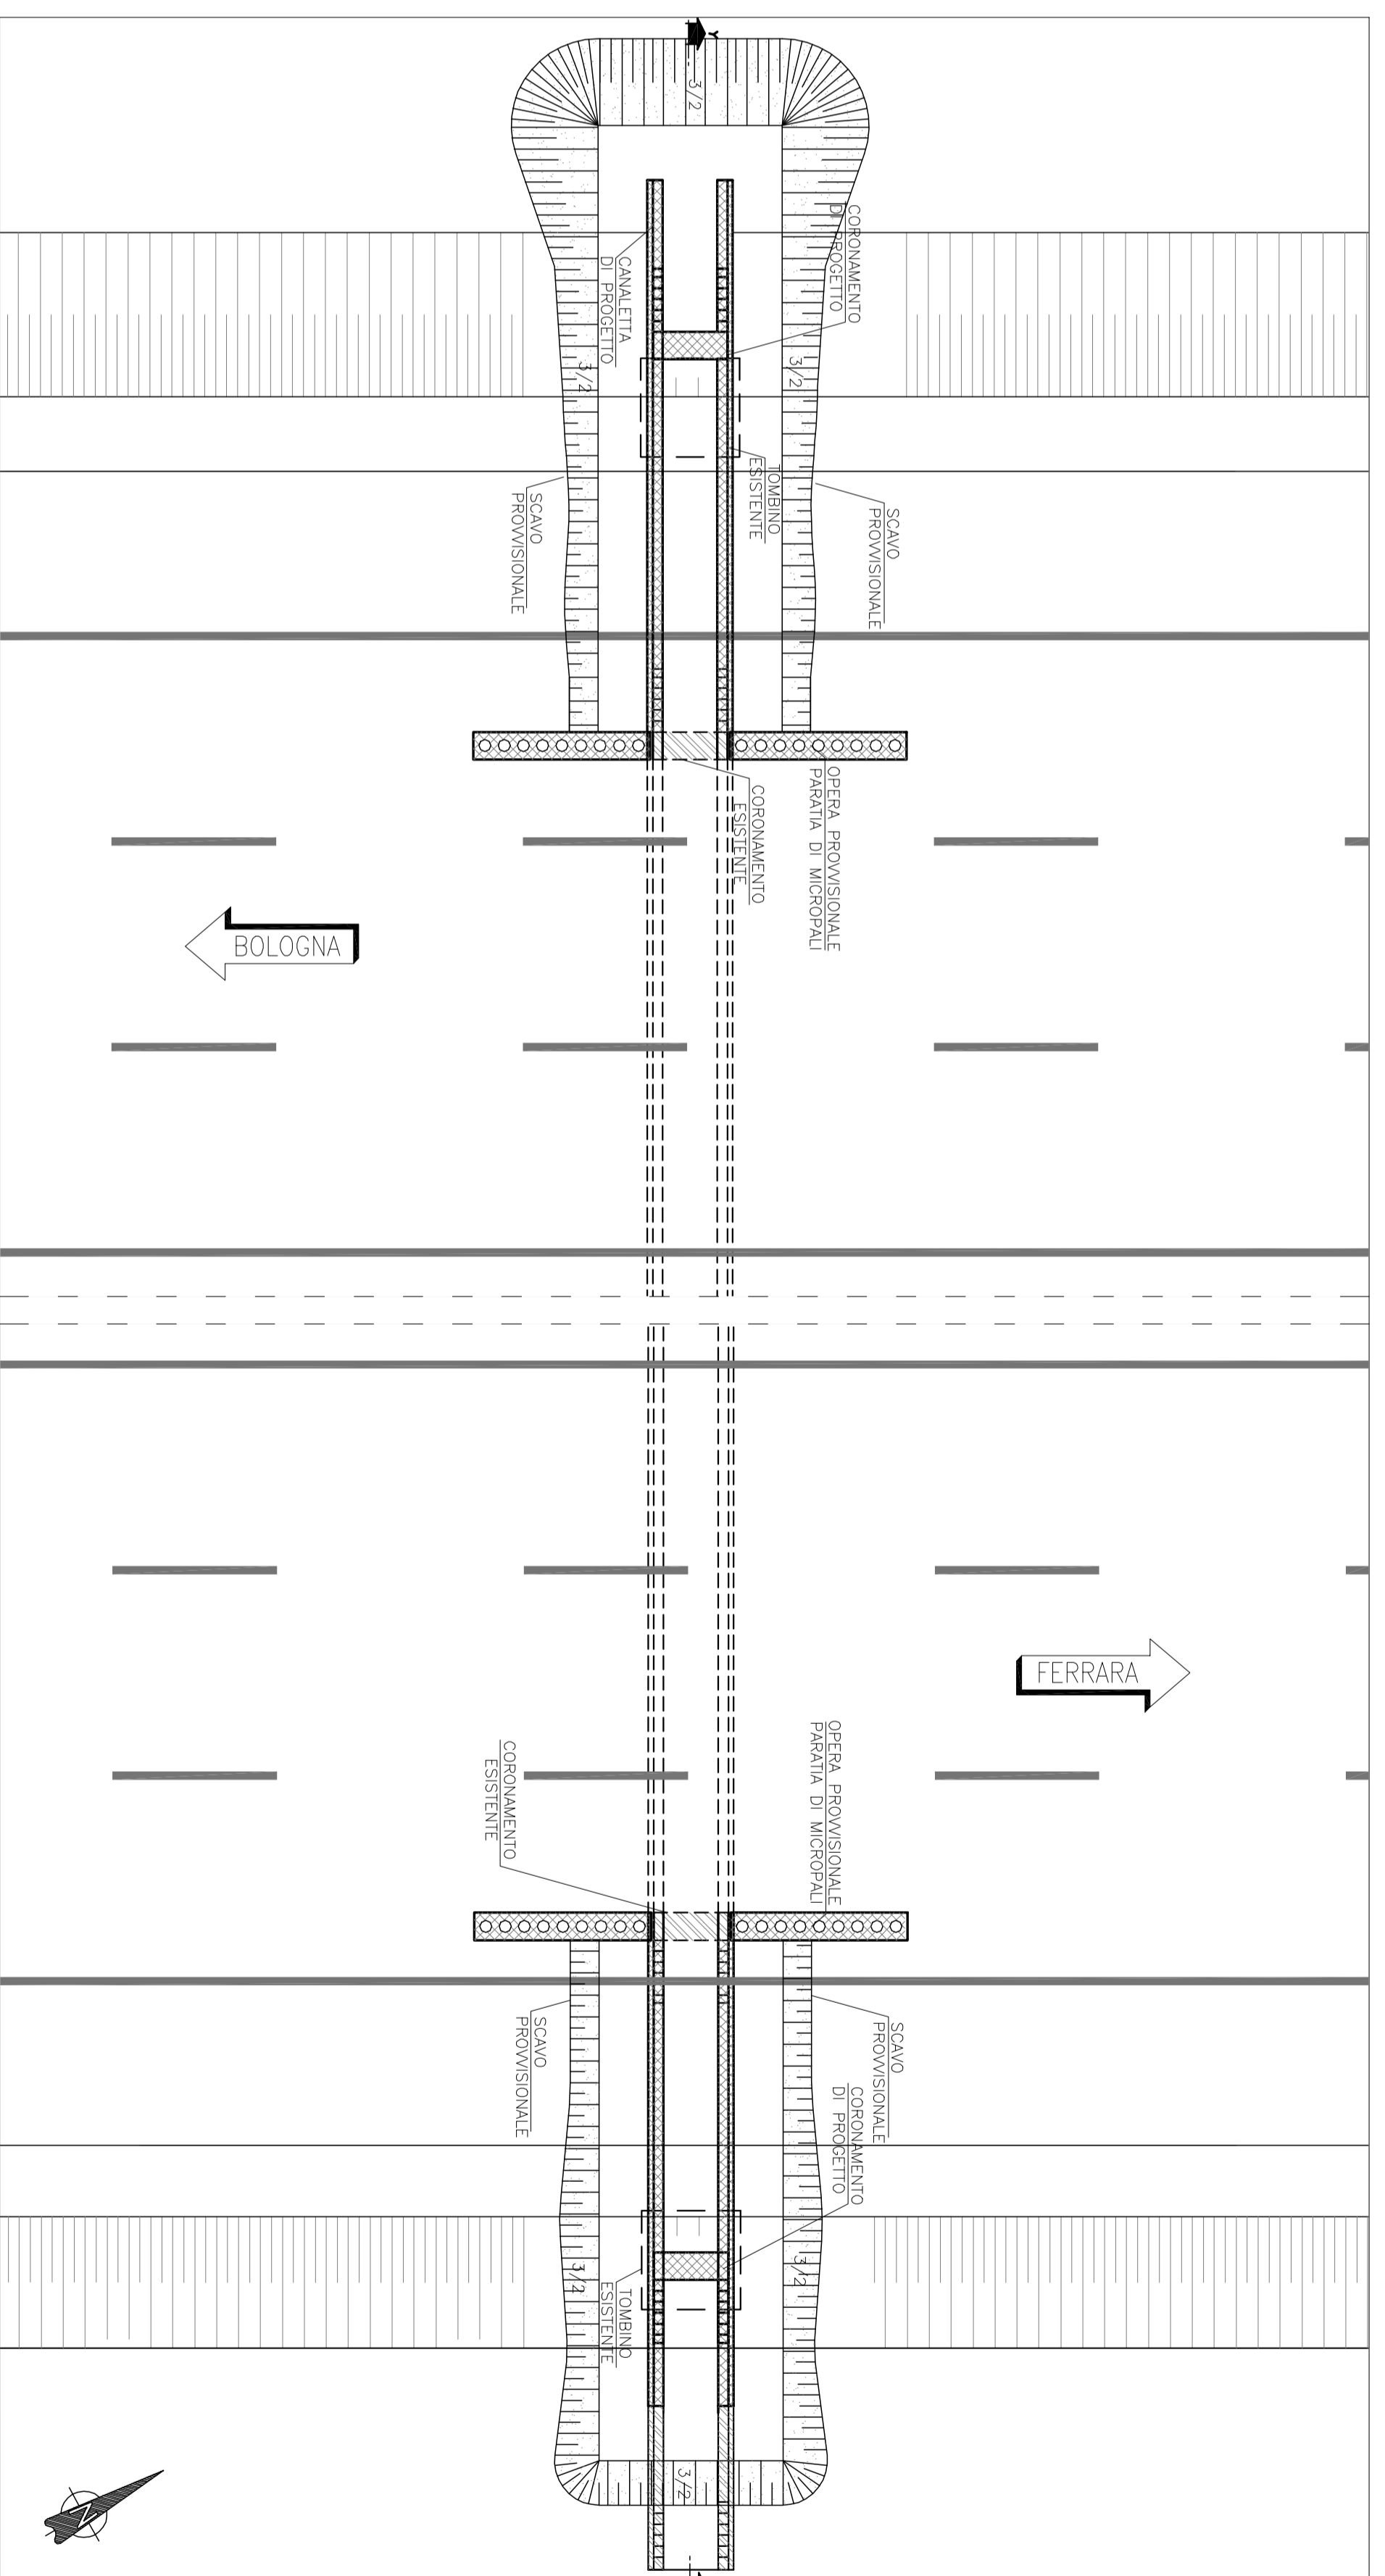


Stralicio planimetrico - opere provvisorie - pianta scavi - demolizioni e nuove realizzazioni


Legend:
 Nuove Realizzazioni
 Demolizioni

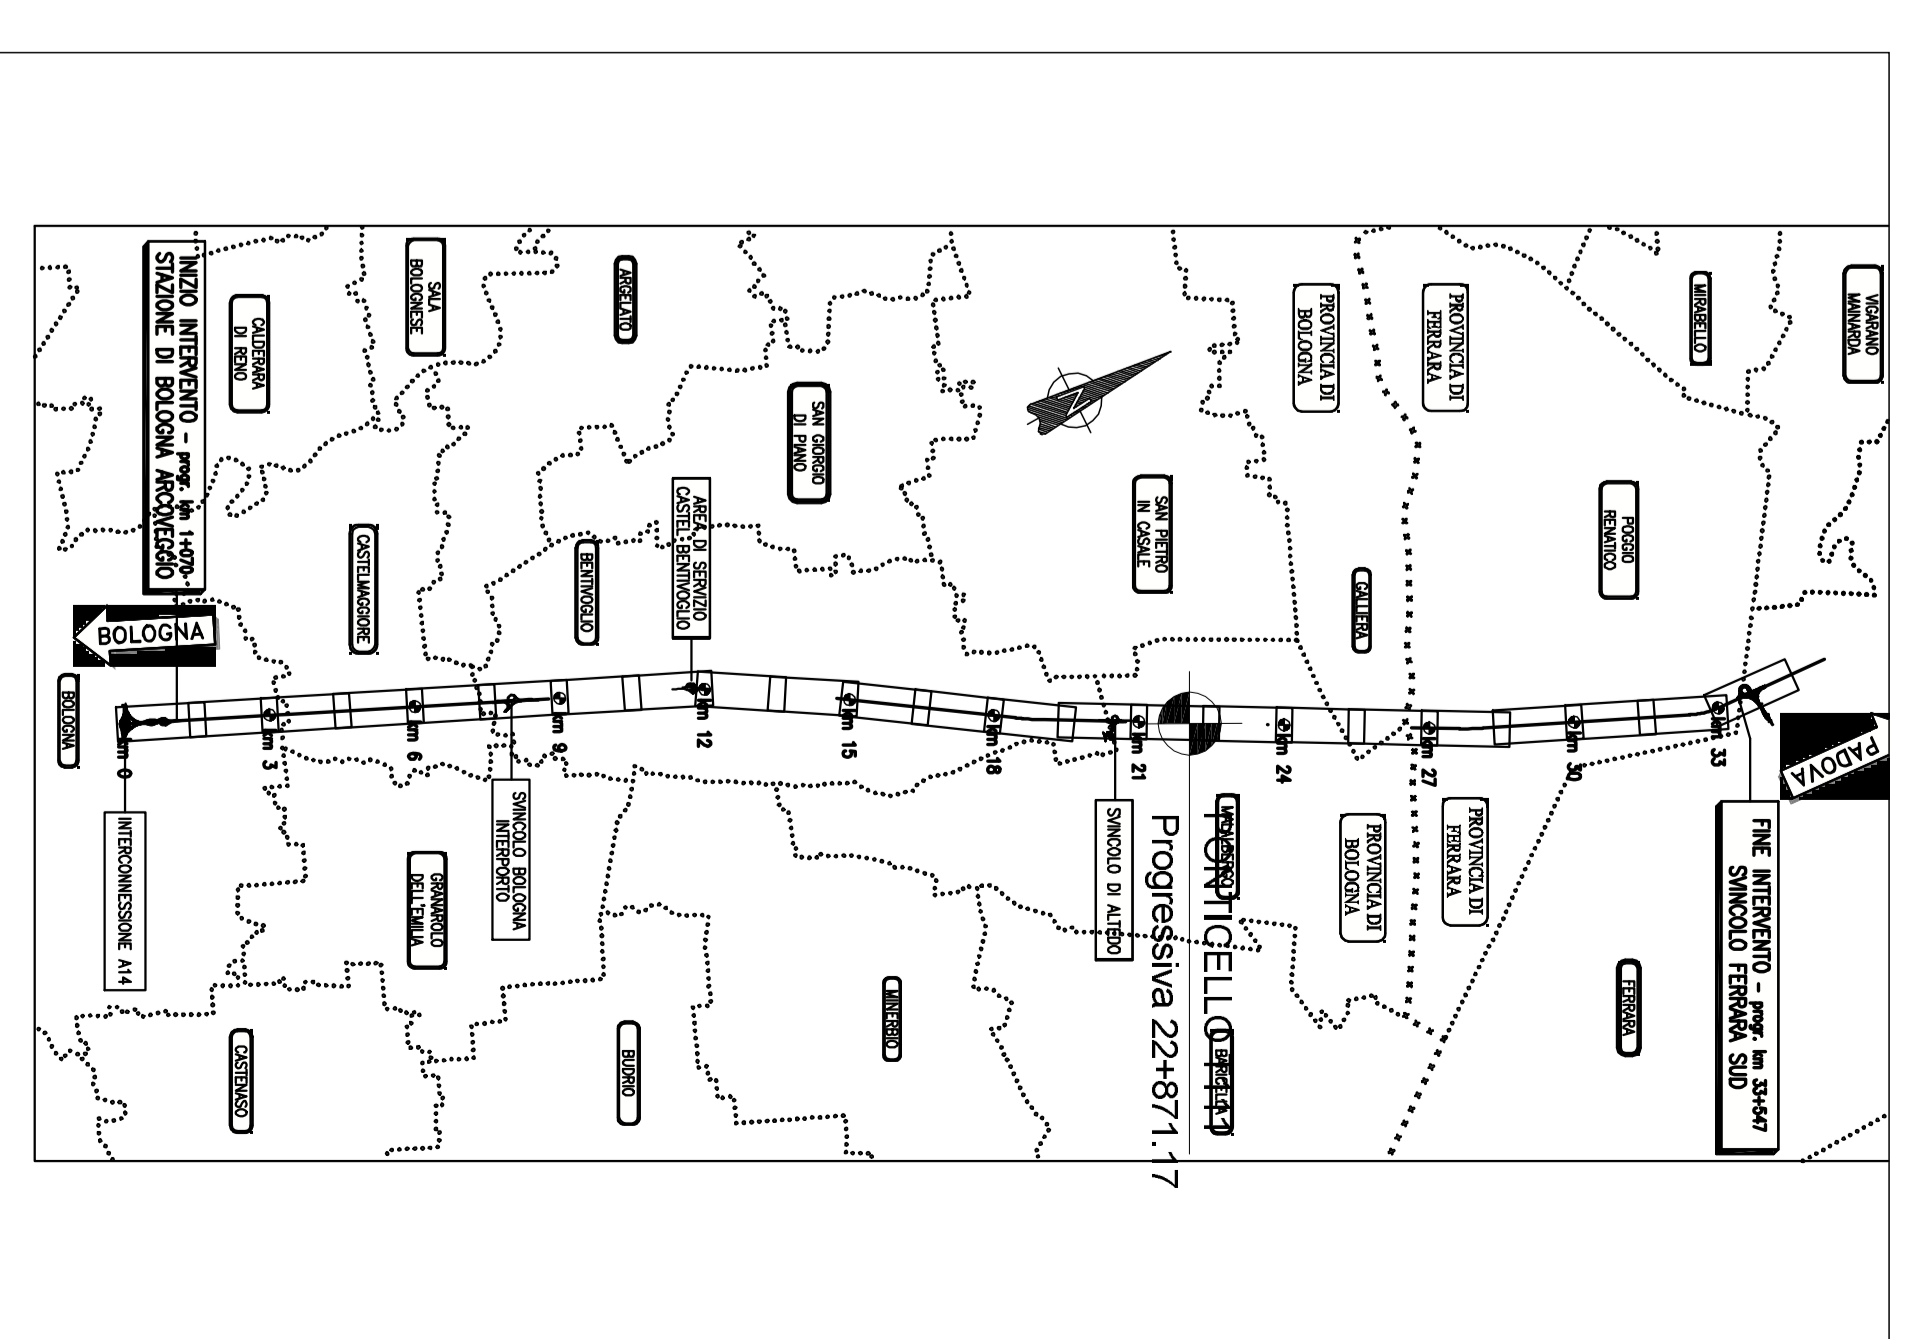


Planimetria di inquadramento
Scala: ad arbitrio

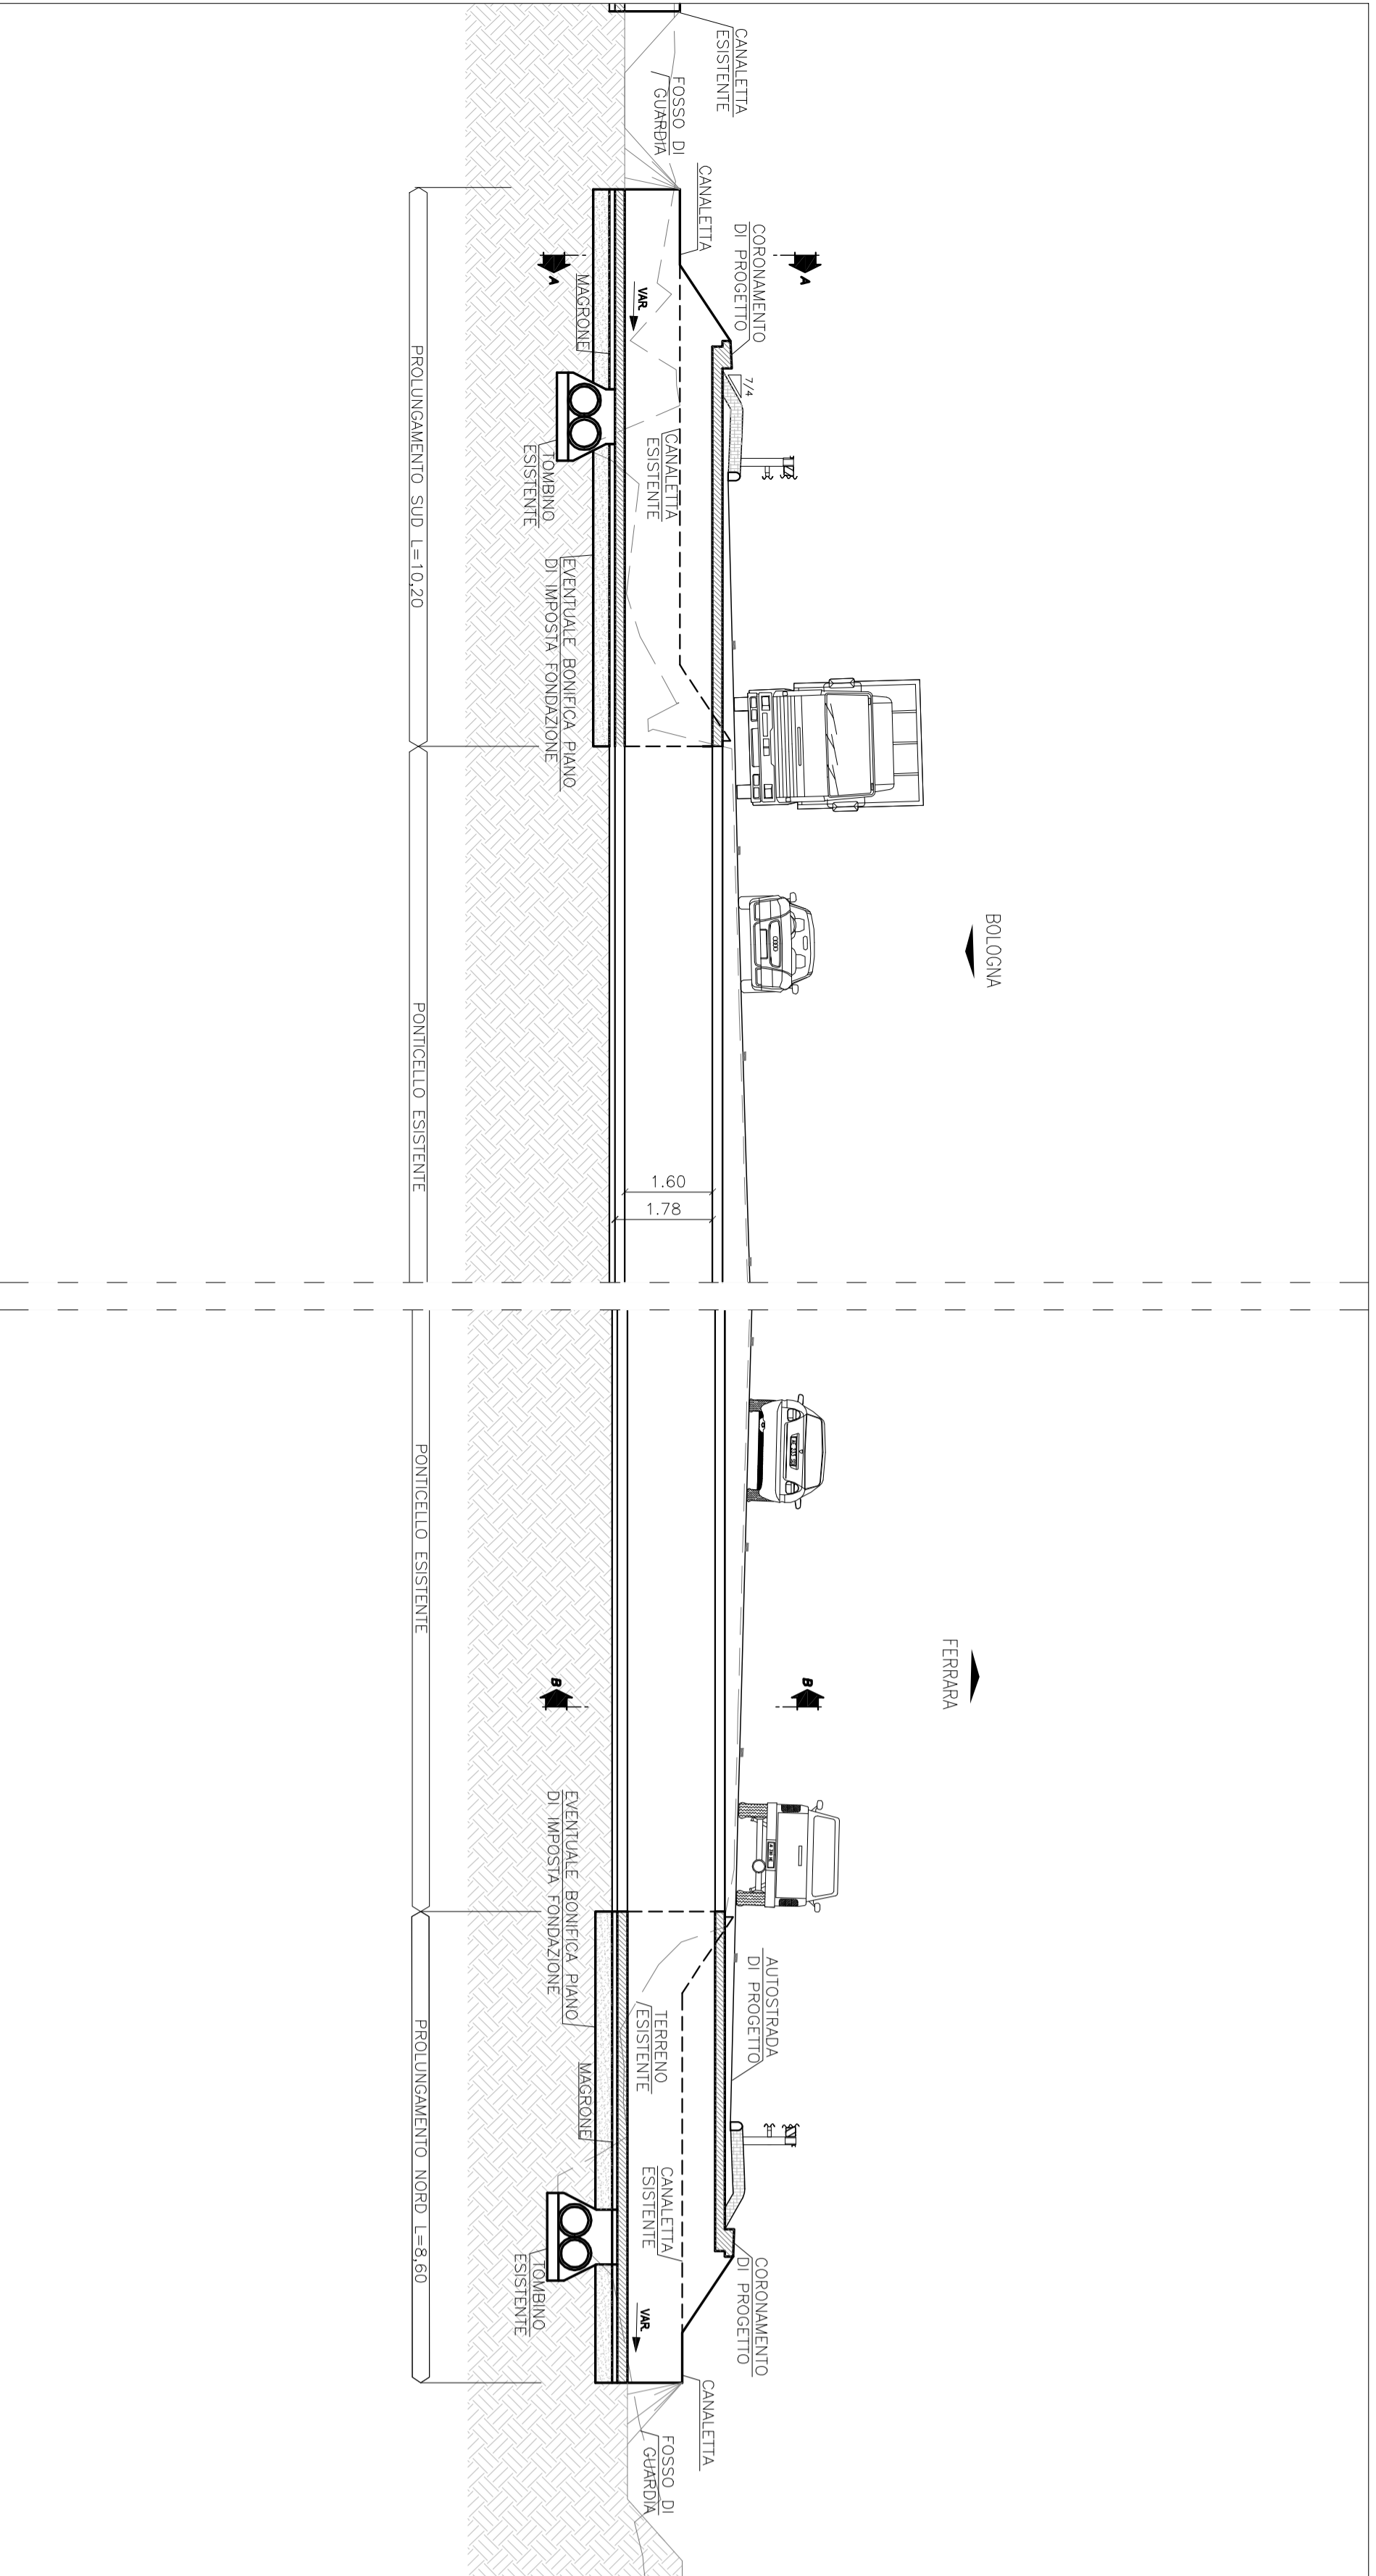


3 Sezione trasversale X-X - Stato di progetto
Scala 1:100

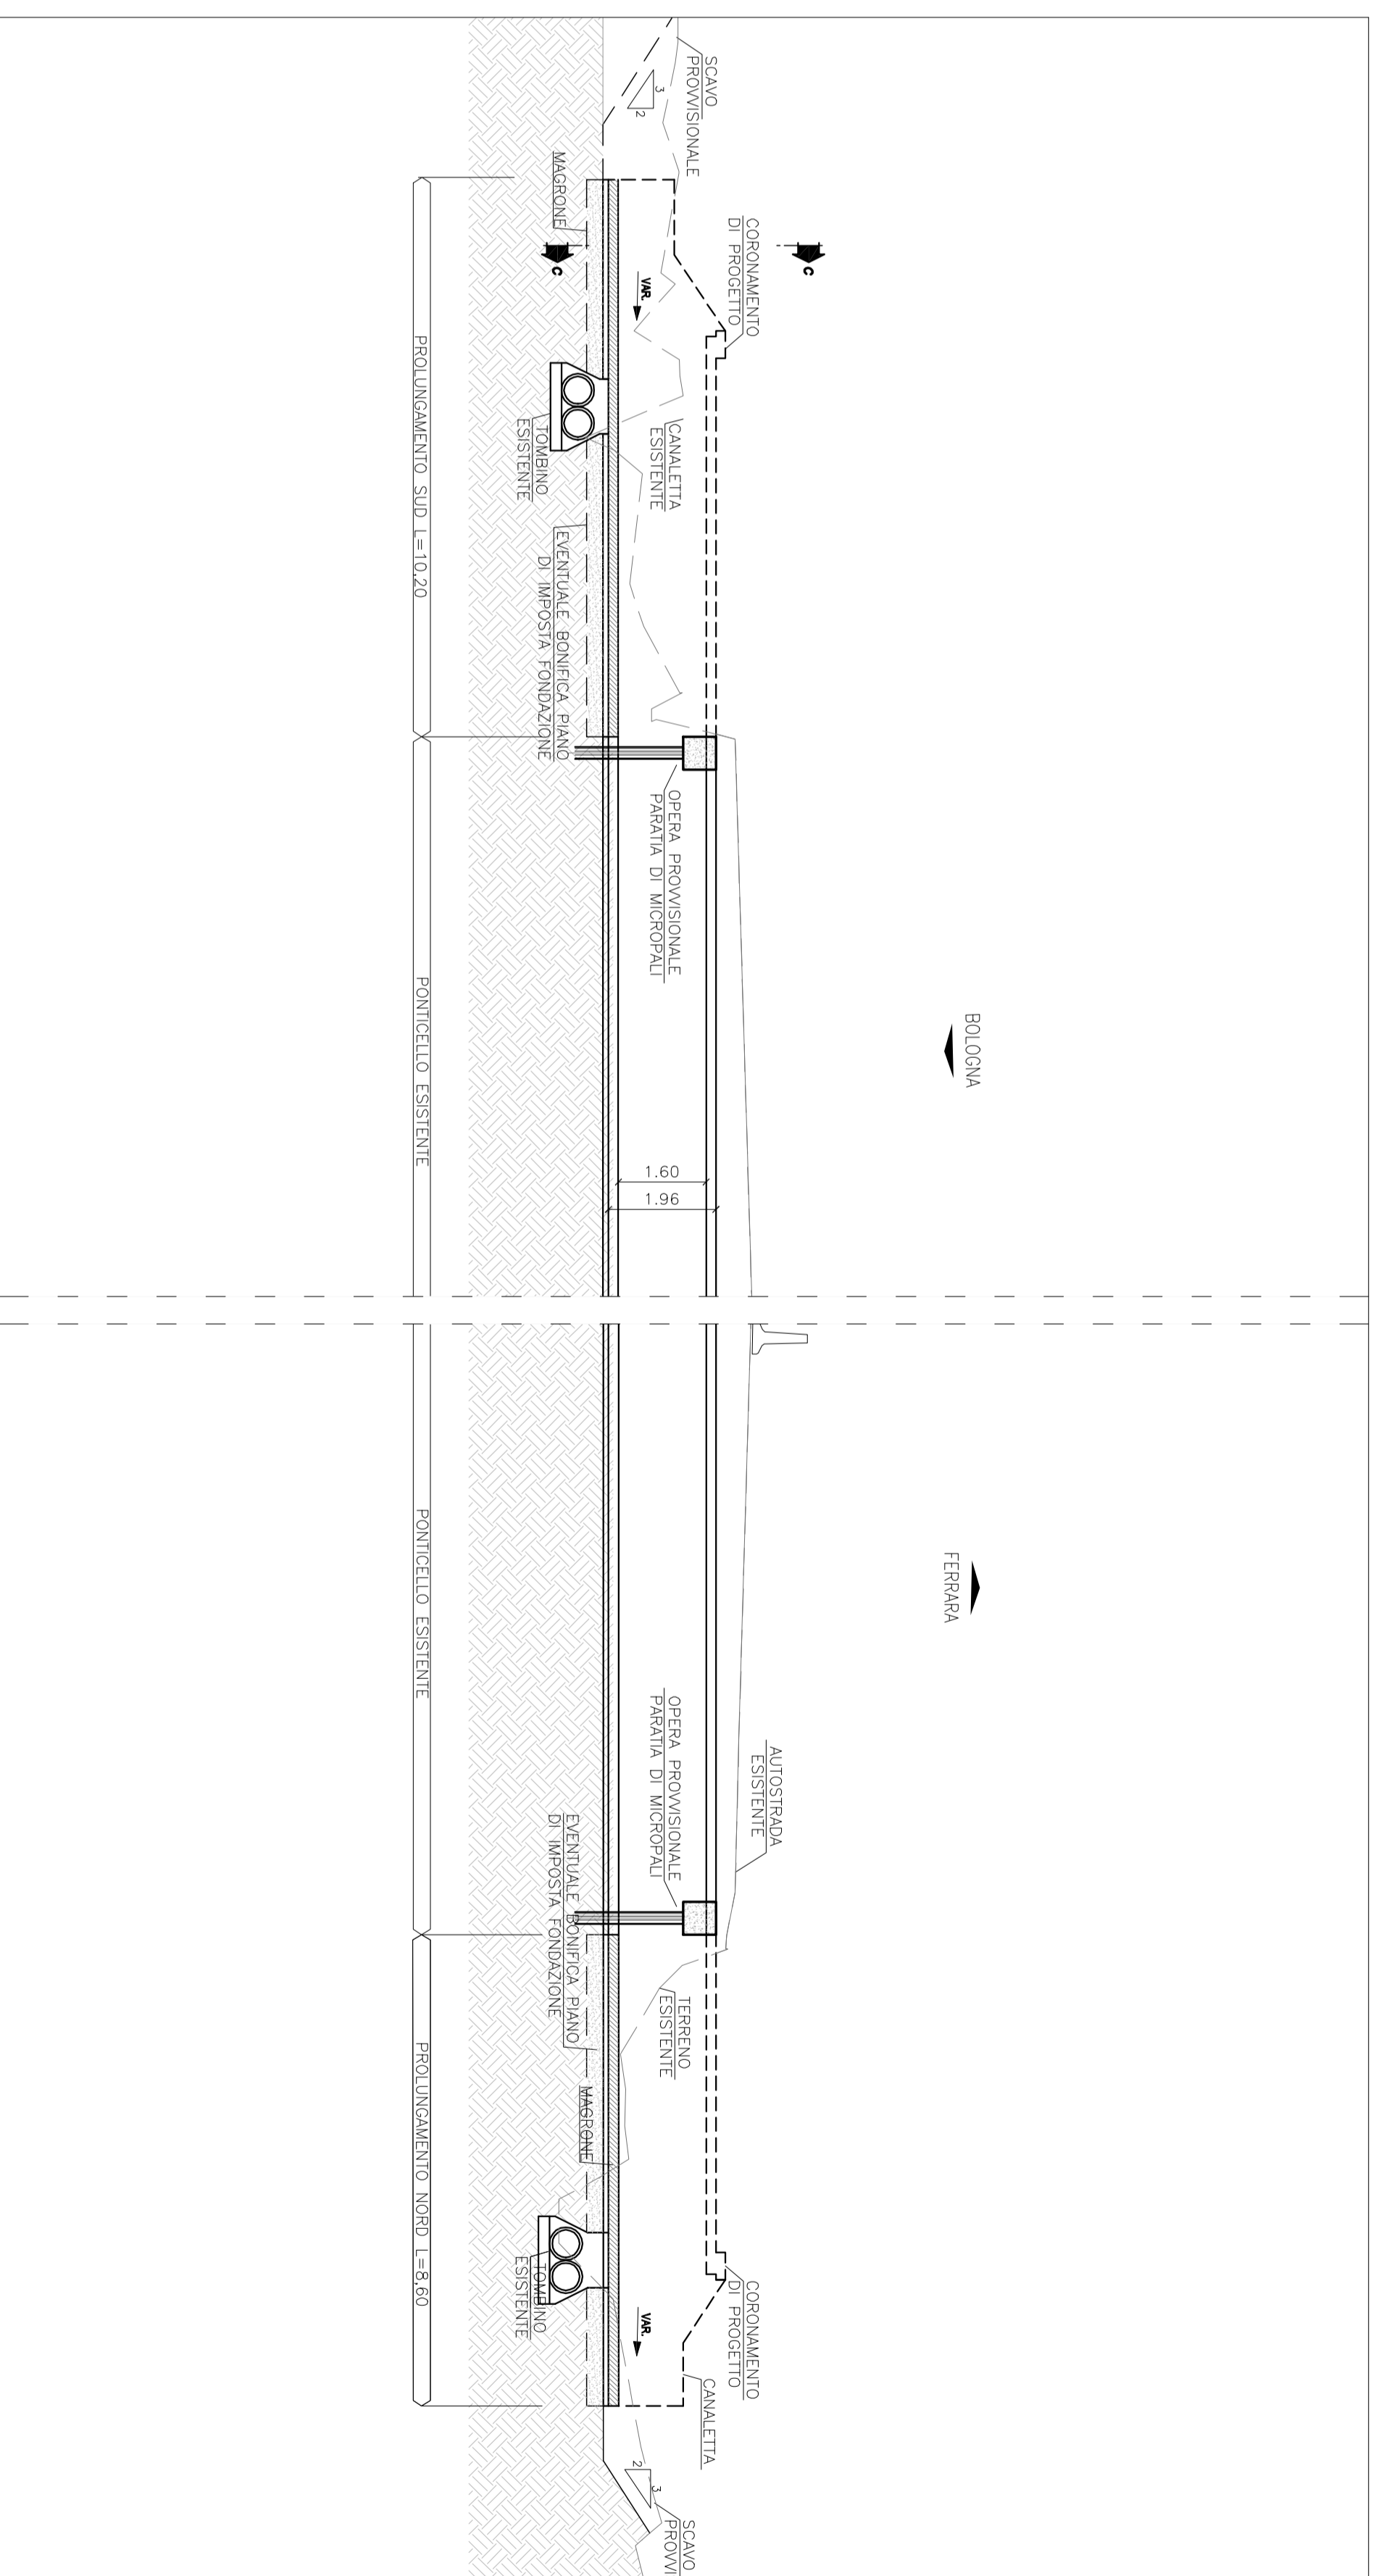


4 Sezione trasversale Y-Y - opere provvisorie
Scala 1:100

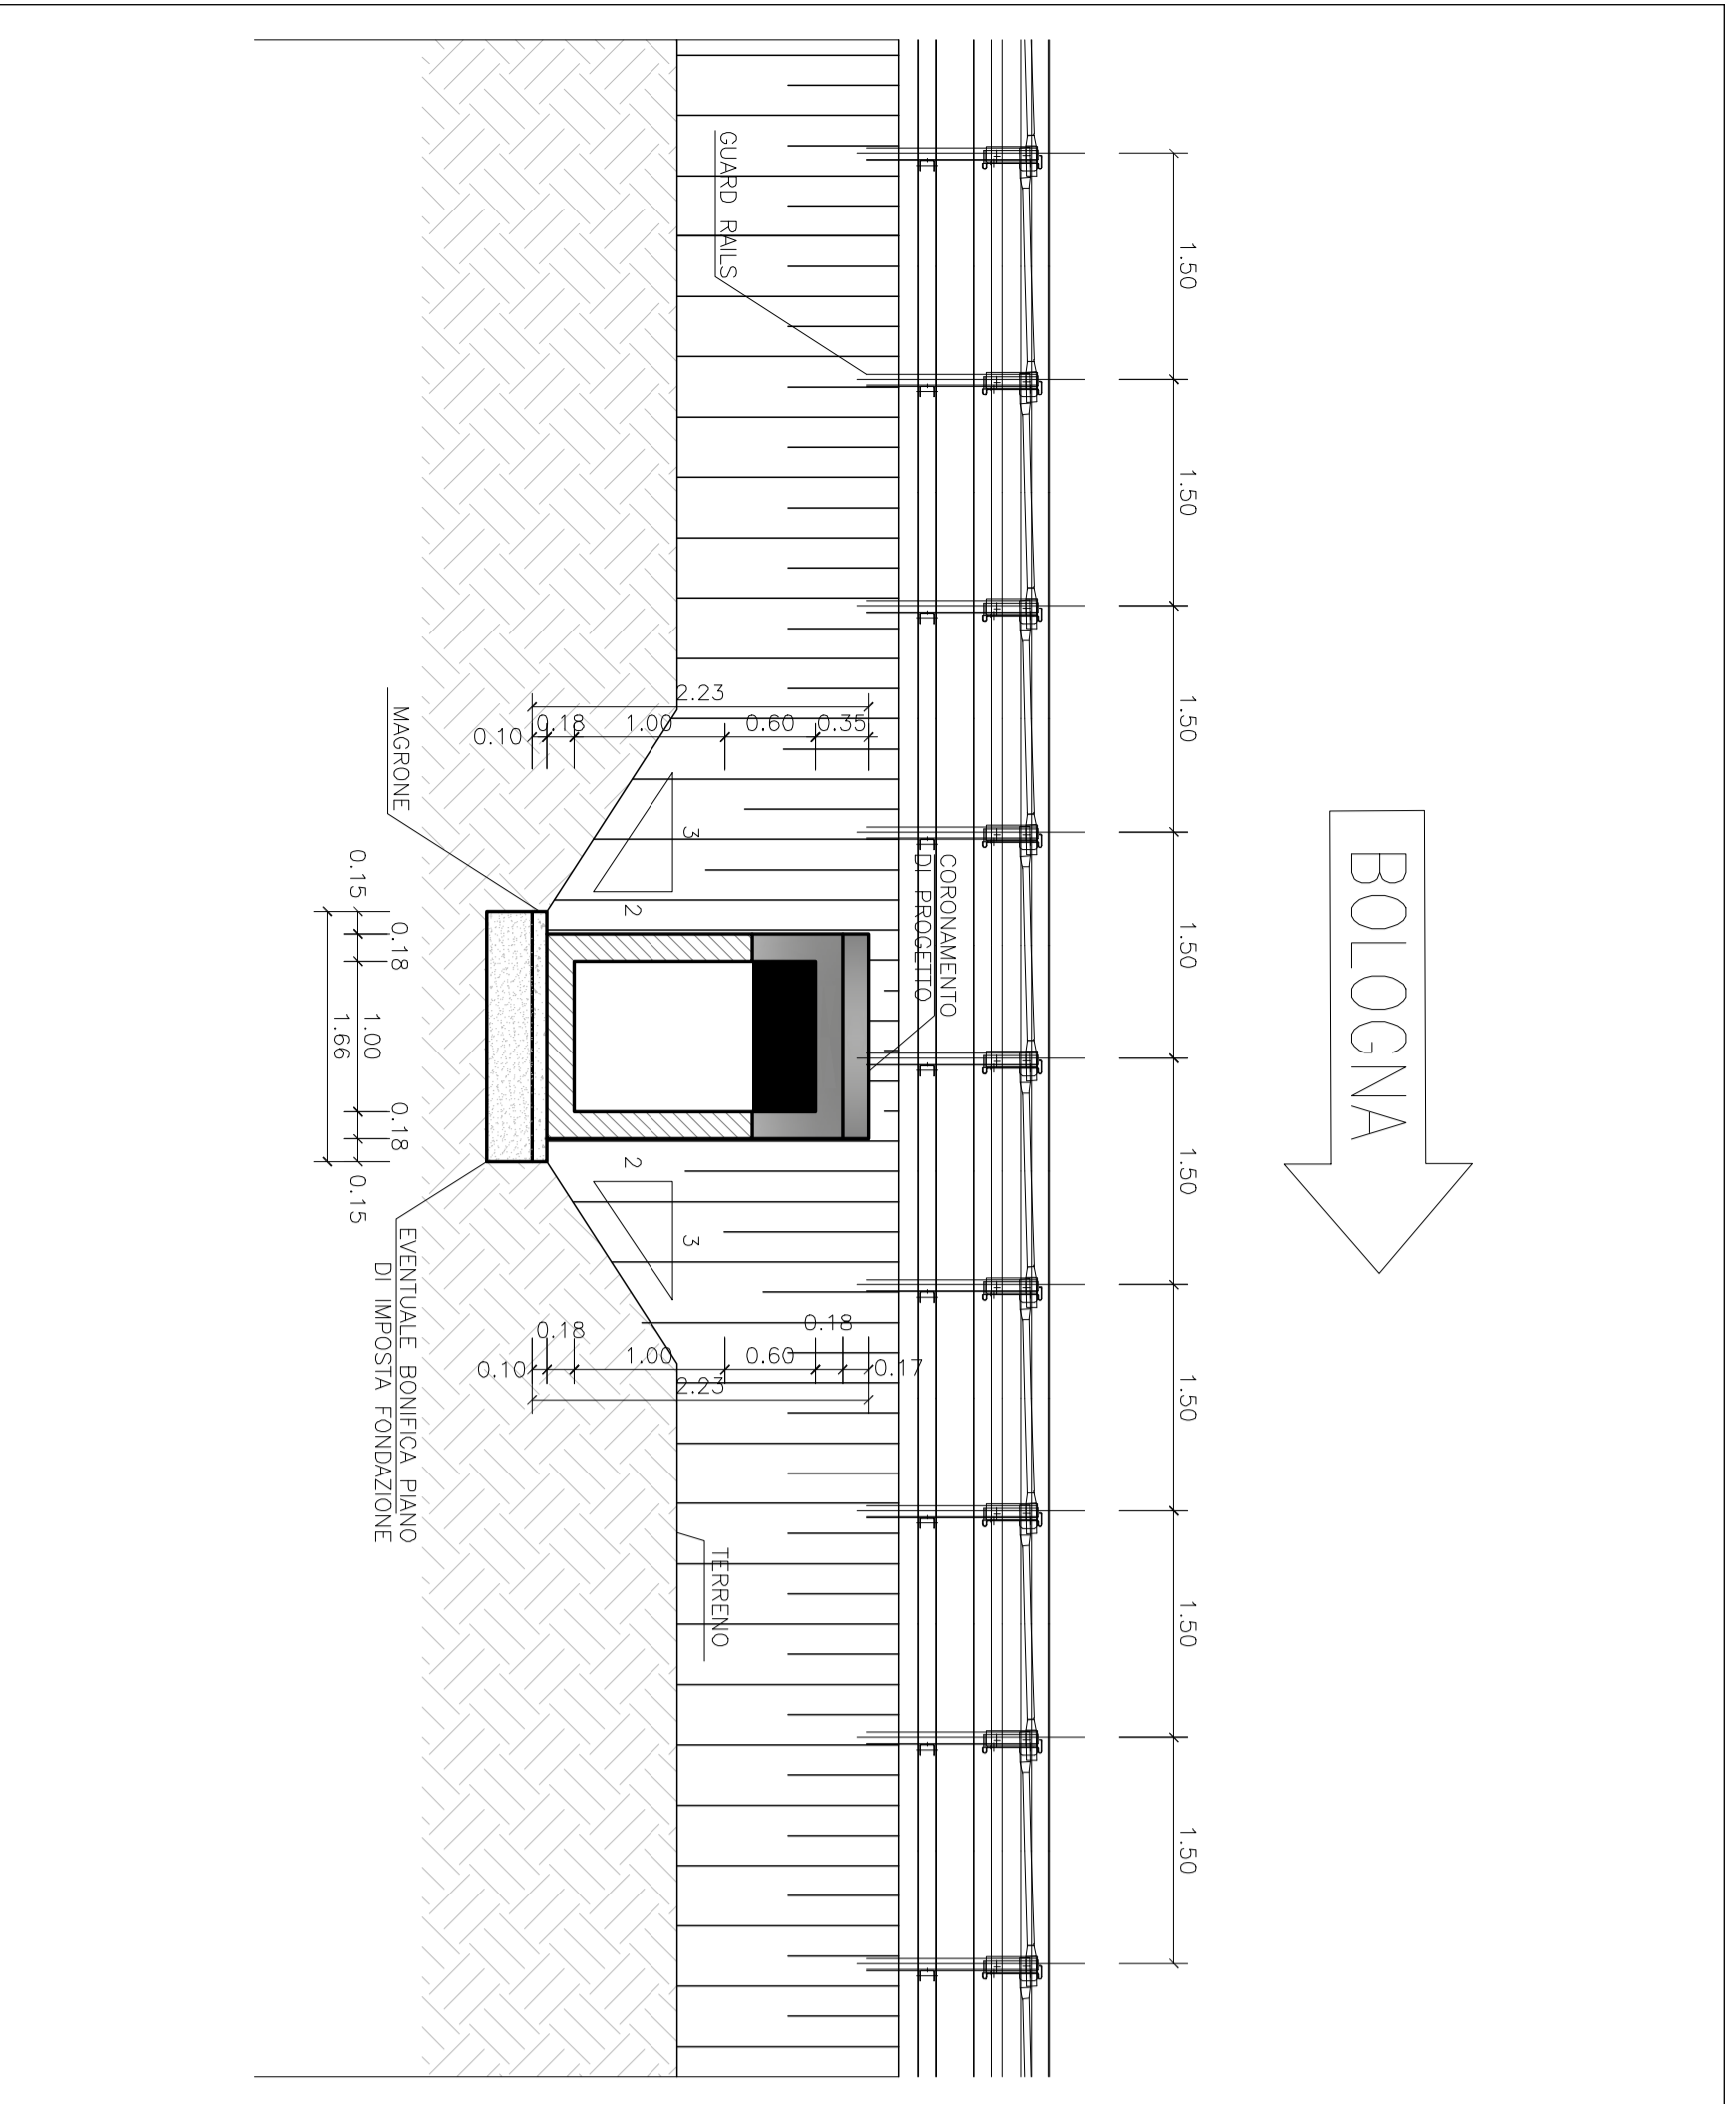


5 Vista A - stato di progetto
Scala 1:50

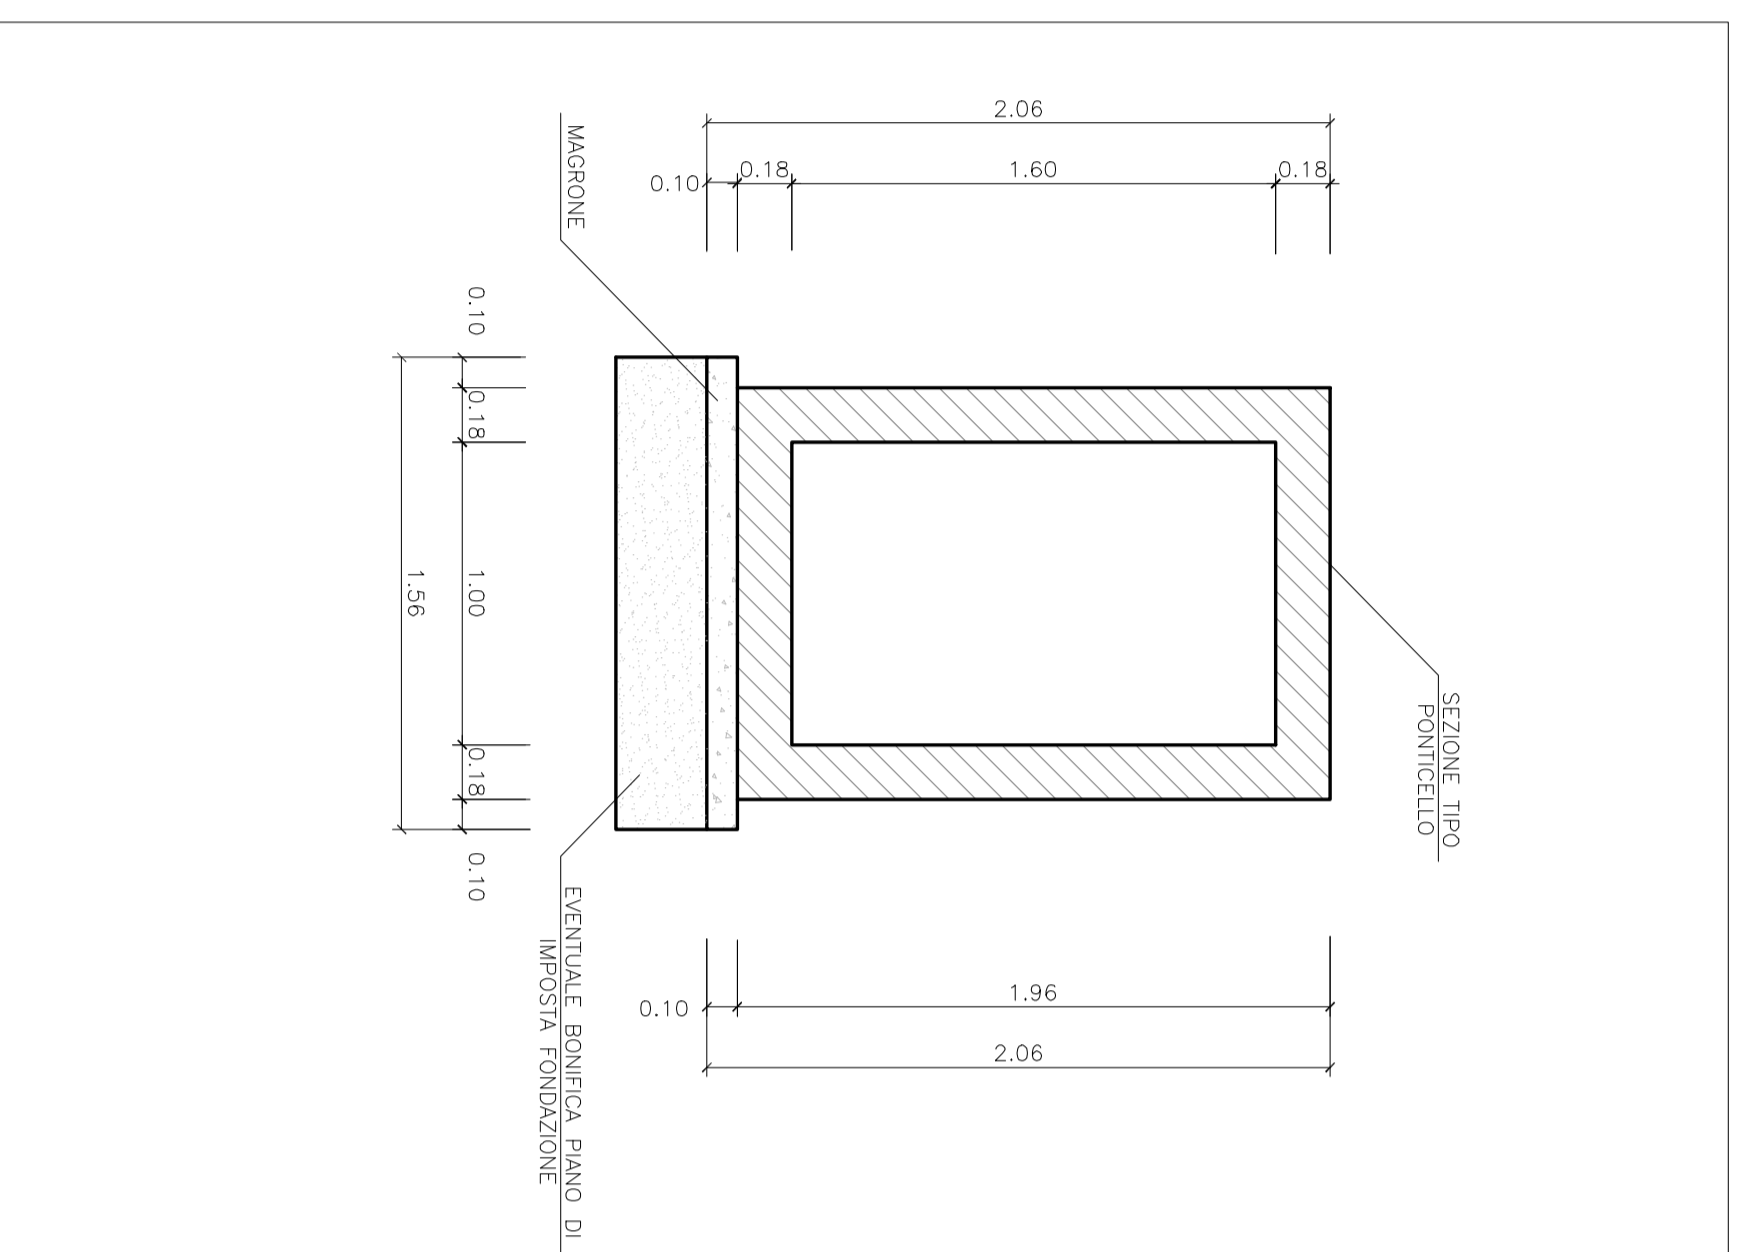


6 Sezione B-B
Scala 1:25

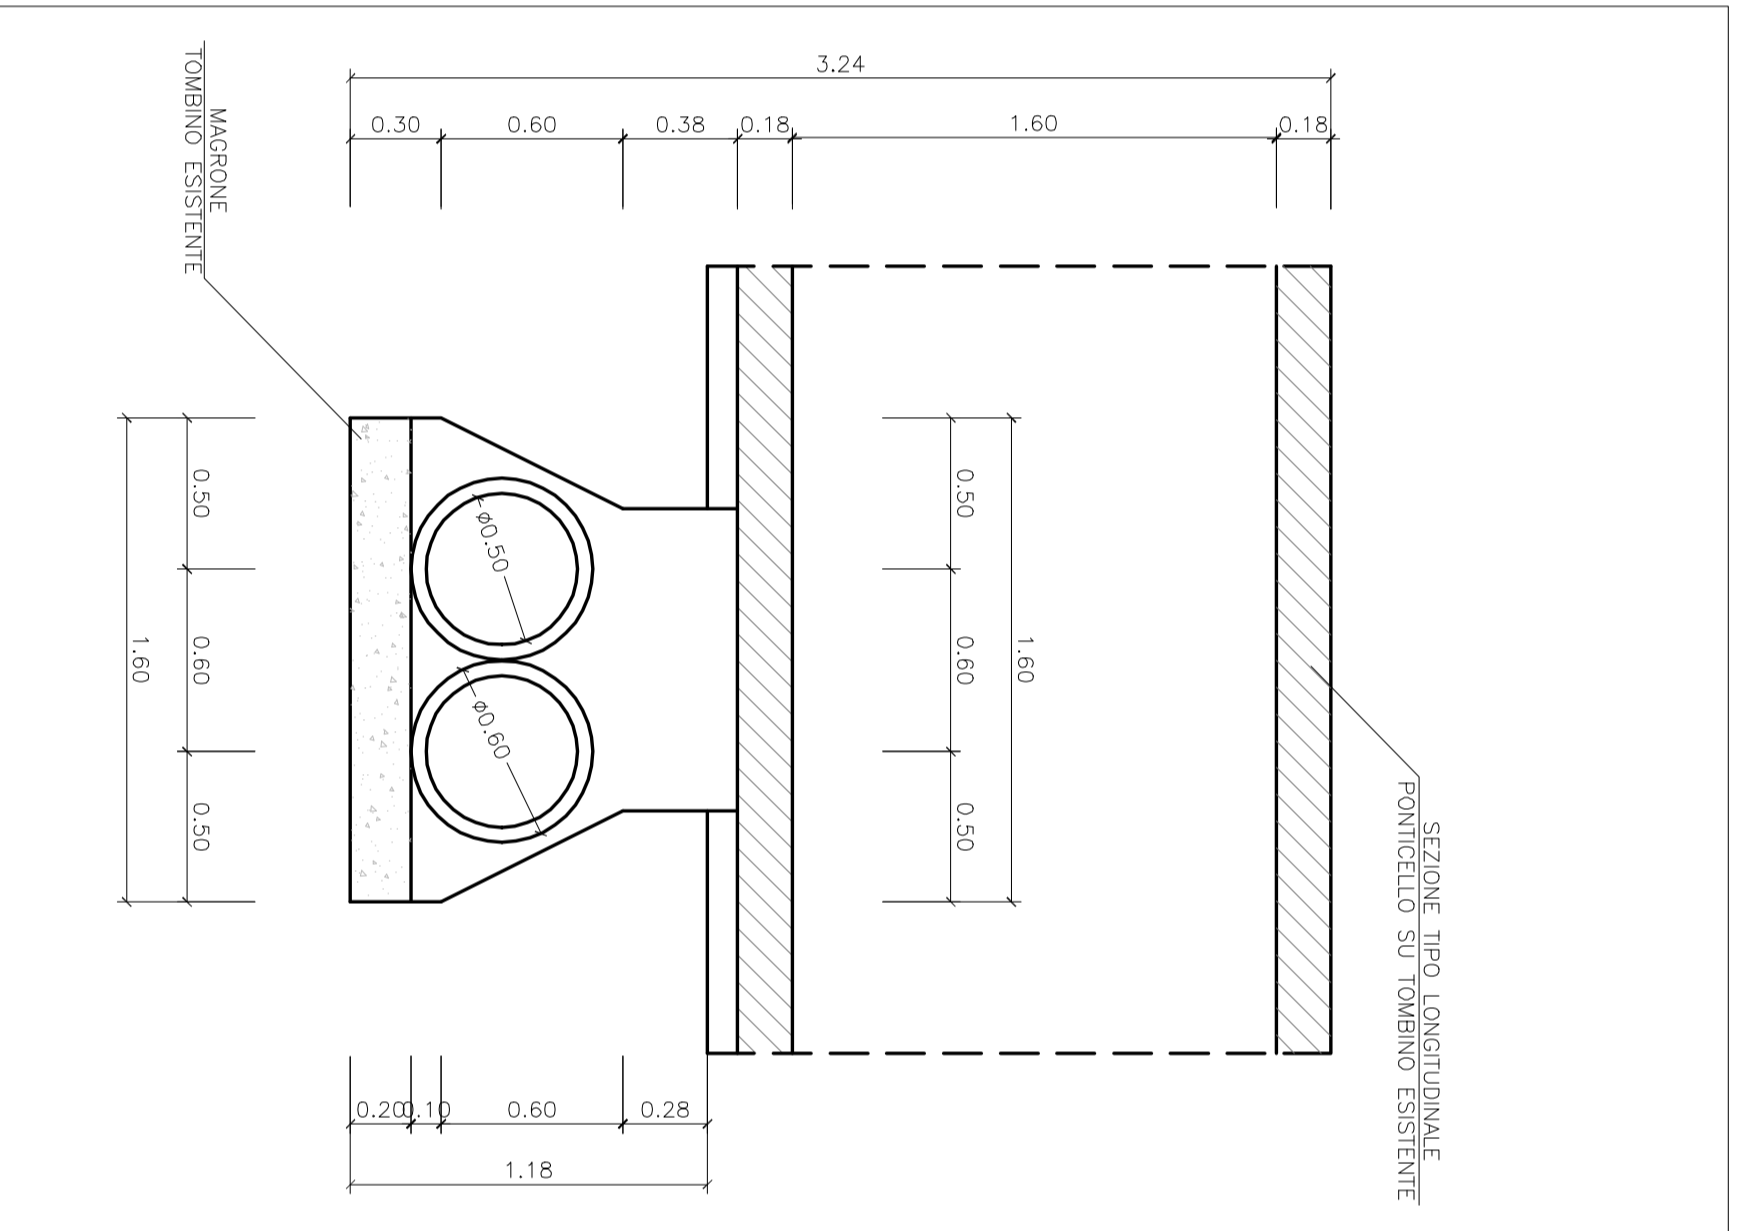

7 Particolare ponticello su tombino esistente
Scala 1:25

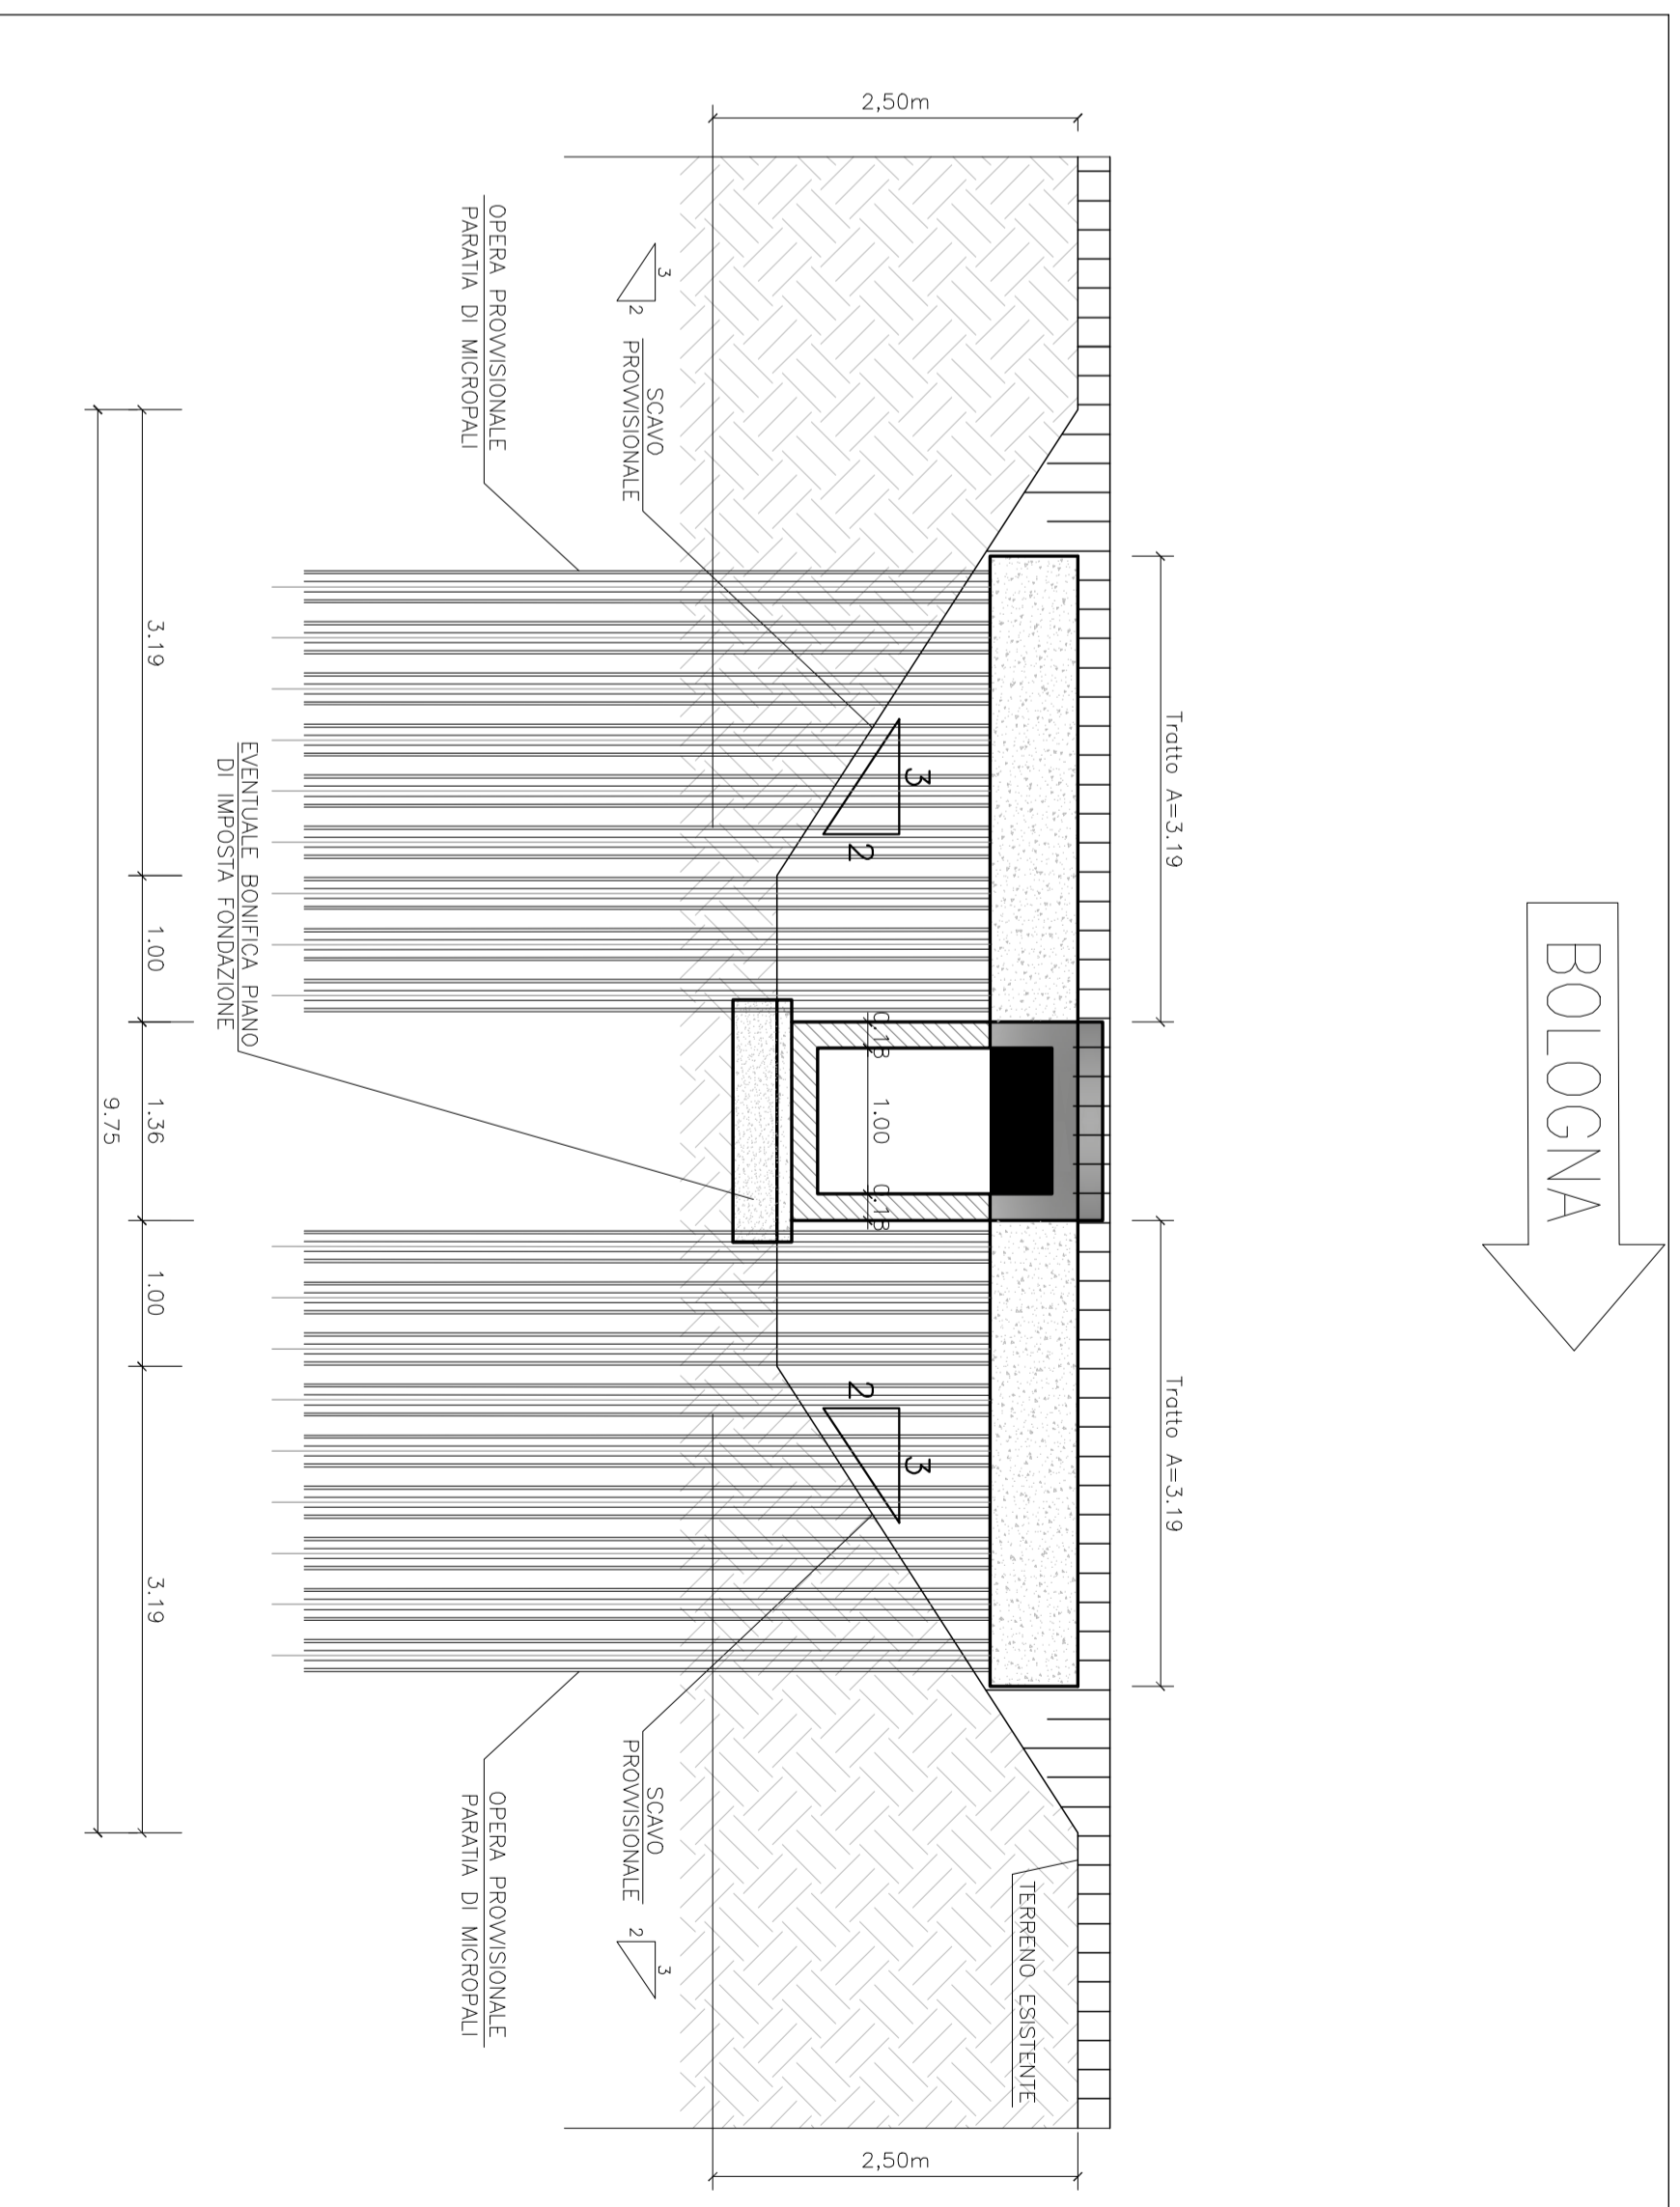

8 Vista C - opere provvisorie
Scala 1:50

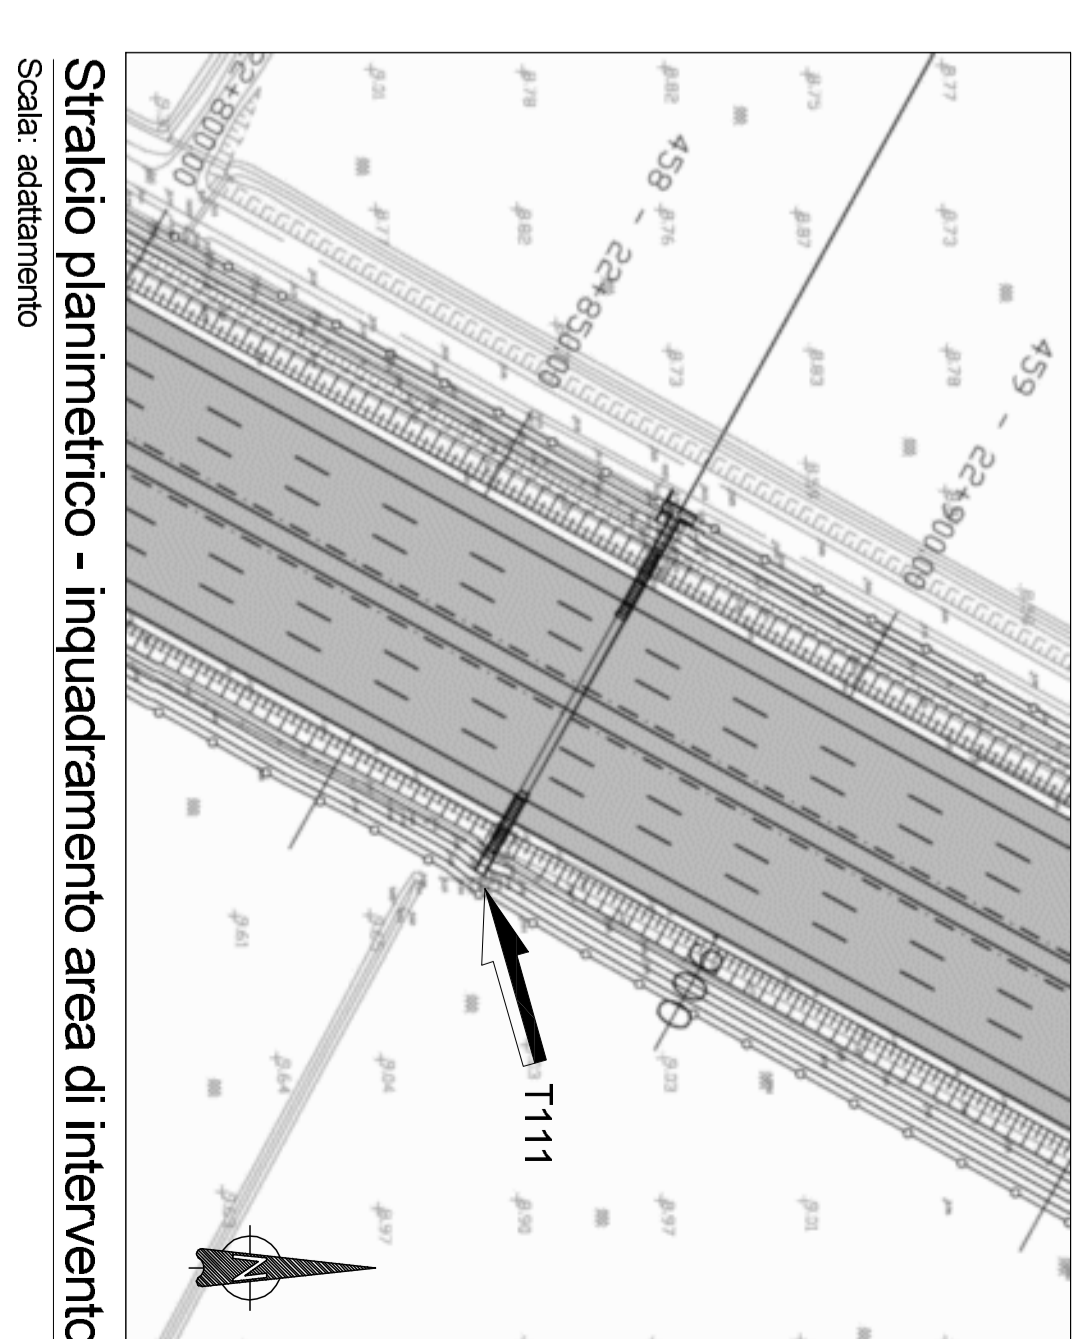

Stralicio planimetrico - inquadramento area di intervento

NOTE

Caratteristiche geometriche dello stato di progetto:

LUCE PONTICELLO 1,100 m
 ALTEZZA MASSIMA 1,80 m
 ALTEZZA MINIMA 1,40 m
 SPESORE SCALTA INTERIORE 0,18 m
 SPESORE PIERANTI 0,18 m
 PROLUNGAMENTO NORD 0,80 m
 PROLUNGAMENTO SUD 0,20 m

Le demolizioni dei muri di sostegno esistenti e delle eventuali opere provvisorie (fiancheggi) interverranno soltanto in merito alle superfici in relazione all'adattamento del pacchetto stradale all'autostrada.

autostrade // per l'Italia

AUTOSTRADA (A13) : BOLOGNA - PADOVA
 TRATTO: BOLOGNA - FERRARA

AMPLIAMENTO ALLA TERZA CORSA
 TRATTO: BOLOGNA ARCOVEGOSO - FERRARA SUD

PROGETTO DEFINITIVO

AU - CORPO AUTOSTRADALE

OPERE D'ARTE MINORI
 TOMBINI SCATOLARI
 TOMBINI PUNTUALI






