


1 Stralcio planimetrico - Opere provvisorie

2 Stralcio planimetrico - Fine lavori

7 Sezione trasversale D-D di imbocco e sbocco - Fine lavori

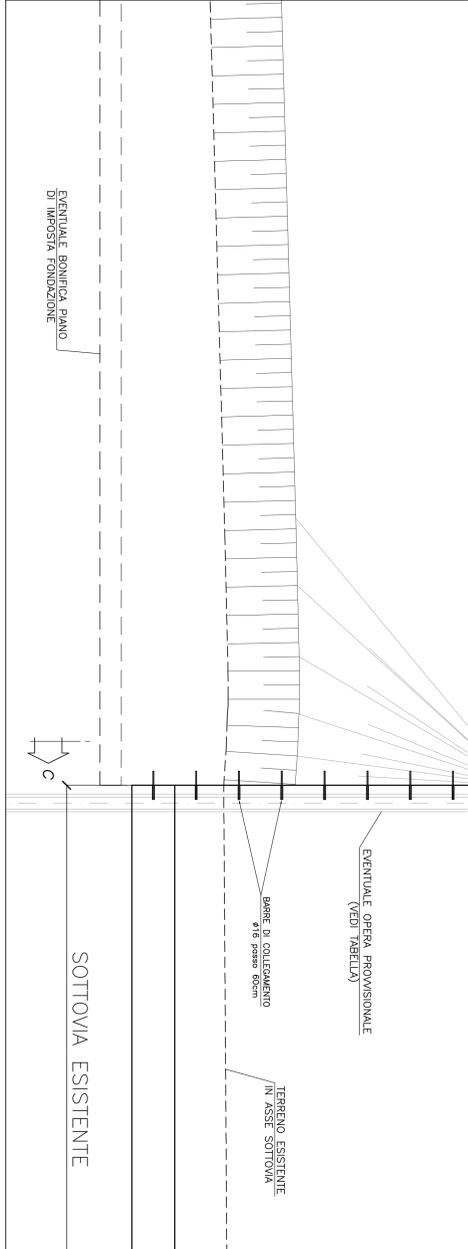


Caratteristiche opera		Muri di sbocco esistenti		Carreggiata nord		Carreggiata sud		Opere provvisorie		Cordolo da realizzare		Cordolo esistente						
SOTTOVIA	PROGRESSIVA	PRESENZA TOA	ALTEZZA INTERNA [m]	LARGHEZZA INTERNA [m]	SPESORE SOLETTA SUP. [m]	SPESORE SOLETTA INF. [m]	SPESORE PIEDRITTO [m]	SX L x H x SP [m]	DX L x H x SP [m]	LUNGHEZZA MURI IMBOCCO [m]	LUNGHEZZA MURI SBOTTO [m]	LUNGHEZZA TOTALE [m]	LUNGHEZZA TRACCIATO A [m]	LUNGHEZZA TRACCIATO B [m]	LUNGHEZZA TRACCIATO C [m]	LUNGHEZZA CONDOLO [m]	LARGHEZZA CONDOLO [m]	LUNGHEZZA LARGH x SP [m]
S002	11+238	no	3,48	4,50	0,35	0,35	0,45	6,00x3,58x0,51	6,00x3,58x0,51	8,83	3,31	12,14	-	-	-	5,40	0,70	5,40x0,70x1,5
S003	13+316	no	4,00	4,15	0,40	0,50	0,55	7,20x4,80x0,50	7,20x4,80x0,50	5,42	3,67	9,09	-	-	-	5,15	0,70	5,15x0,70x1,5
S004	21+317	no	5,55	4,50	0,40	0,50	0,55	10,25x4,15x0,3	10,25x4,15x0,3	6,21	5,24	10,75	-	-	-	5,60	0,70	5,60x0,70x1,5
S005	21+255	no	4,10	4,50	0,30	0,30	0,46	7,17x3,08x0,50	7,17x3,08x0,50	6,11	3,94	9,37	-	-	-	4,92	0,70	4,92x0,70x1,5
S006	24+881	no	4,10	4,50	0,40	0,50	0,50	7,70x3,58x0,50	7,70x3,58x0,50	6,11	3,94	10,05	-	-	-	5,50	0,70	5,50x0,70x1,5
S008	25+077	no	5,55	4,50	0,40	0,50	0,50	10,05x3,58x0,50	10,05x3,58x0,50	7,09	5,34	12,43	-	-	-	5,50	2,50	6,70x0,40x0,75

3 Sezione longitudinale A-A - Opere provvisorie

8 Elenco sottovia - Carreggiata sud

9 Elenco sottovia - Carreggiata nord

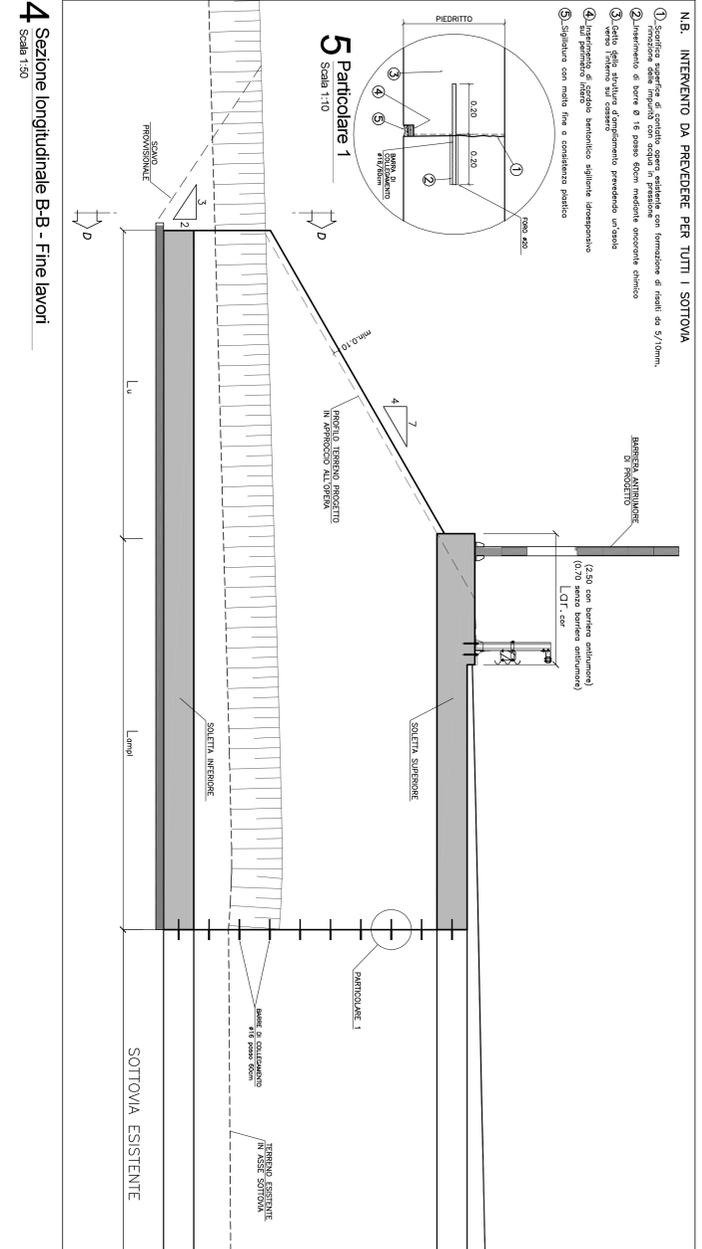

**TABELLA MATERIALI:**

**OPERE PROVVISORIE**

**OPERE DEFINITIVE**

**PROGETTO DEFINITIVO**

**OPERE D'ARTE MINORI**

**TOMBINI SCATOLARI**

**AU - CORPO AUTOSTRADALE**

**autostade // per l'Italia**

**AUTOSTRADA (A13) : BOLOGNA-PADOVA**

**TRATTO: BOLOGNA - FERRARA**

**AMPLIAMENTO ALLA TERZA CORSIA**

**TRATTO: BOLOGNA ARCOVEGNO - FERRARA SUD**

**PROGETTO DEFINITIVO**

**OPERE D'ARTE MINORI**

**TOMBINI SCATOLARI**

**AU - CORPO AUTOSTRADALE**

**SOTTOVIA S002 S003 S005 - S006 S008 - STRADA PLANIMETRICA SEZIONE ED ELLENCO OPERE**

**PROGETTO DEFINITIVO**

**OPERE D'ARTE MINORI**

**TOMBINI SCATOLARI**

**AU - CORPO AUTOSTRADALE**

**autostade // per l'Italia**

**AUTOSTRADA (A13) : BOLOGNA-PADOVA**

**TRATTO: BOLOGNA - FERRARA**

**AMPLIAMENTO ALLA TERZA CORSIA**

**TRATTO: BOLOGNA ARCOVEGNO - FERRARA SUD**

**PROGETTO DEFINITIVO**

**OPERE D'ARTE MINORI**

**TOMBINI SCATOLARI**

**AU - CORPO AUTOSTRADALE**

4 Sezione longitudinale B-B - Fine lavori

5 Particolare 1

6 Sezione trasversale C-C - Opere provvisorie

10 Materiali per opere minori (<10 m)