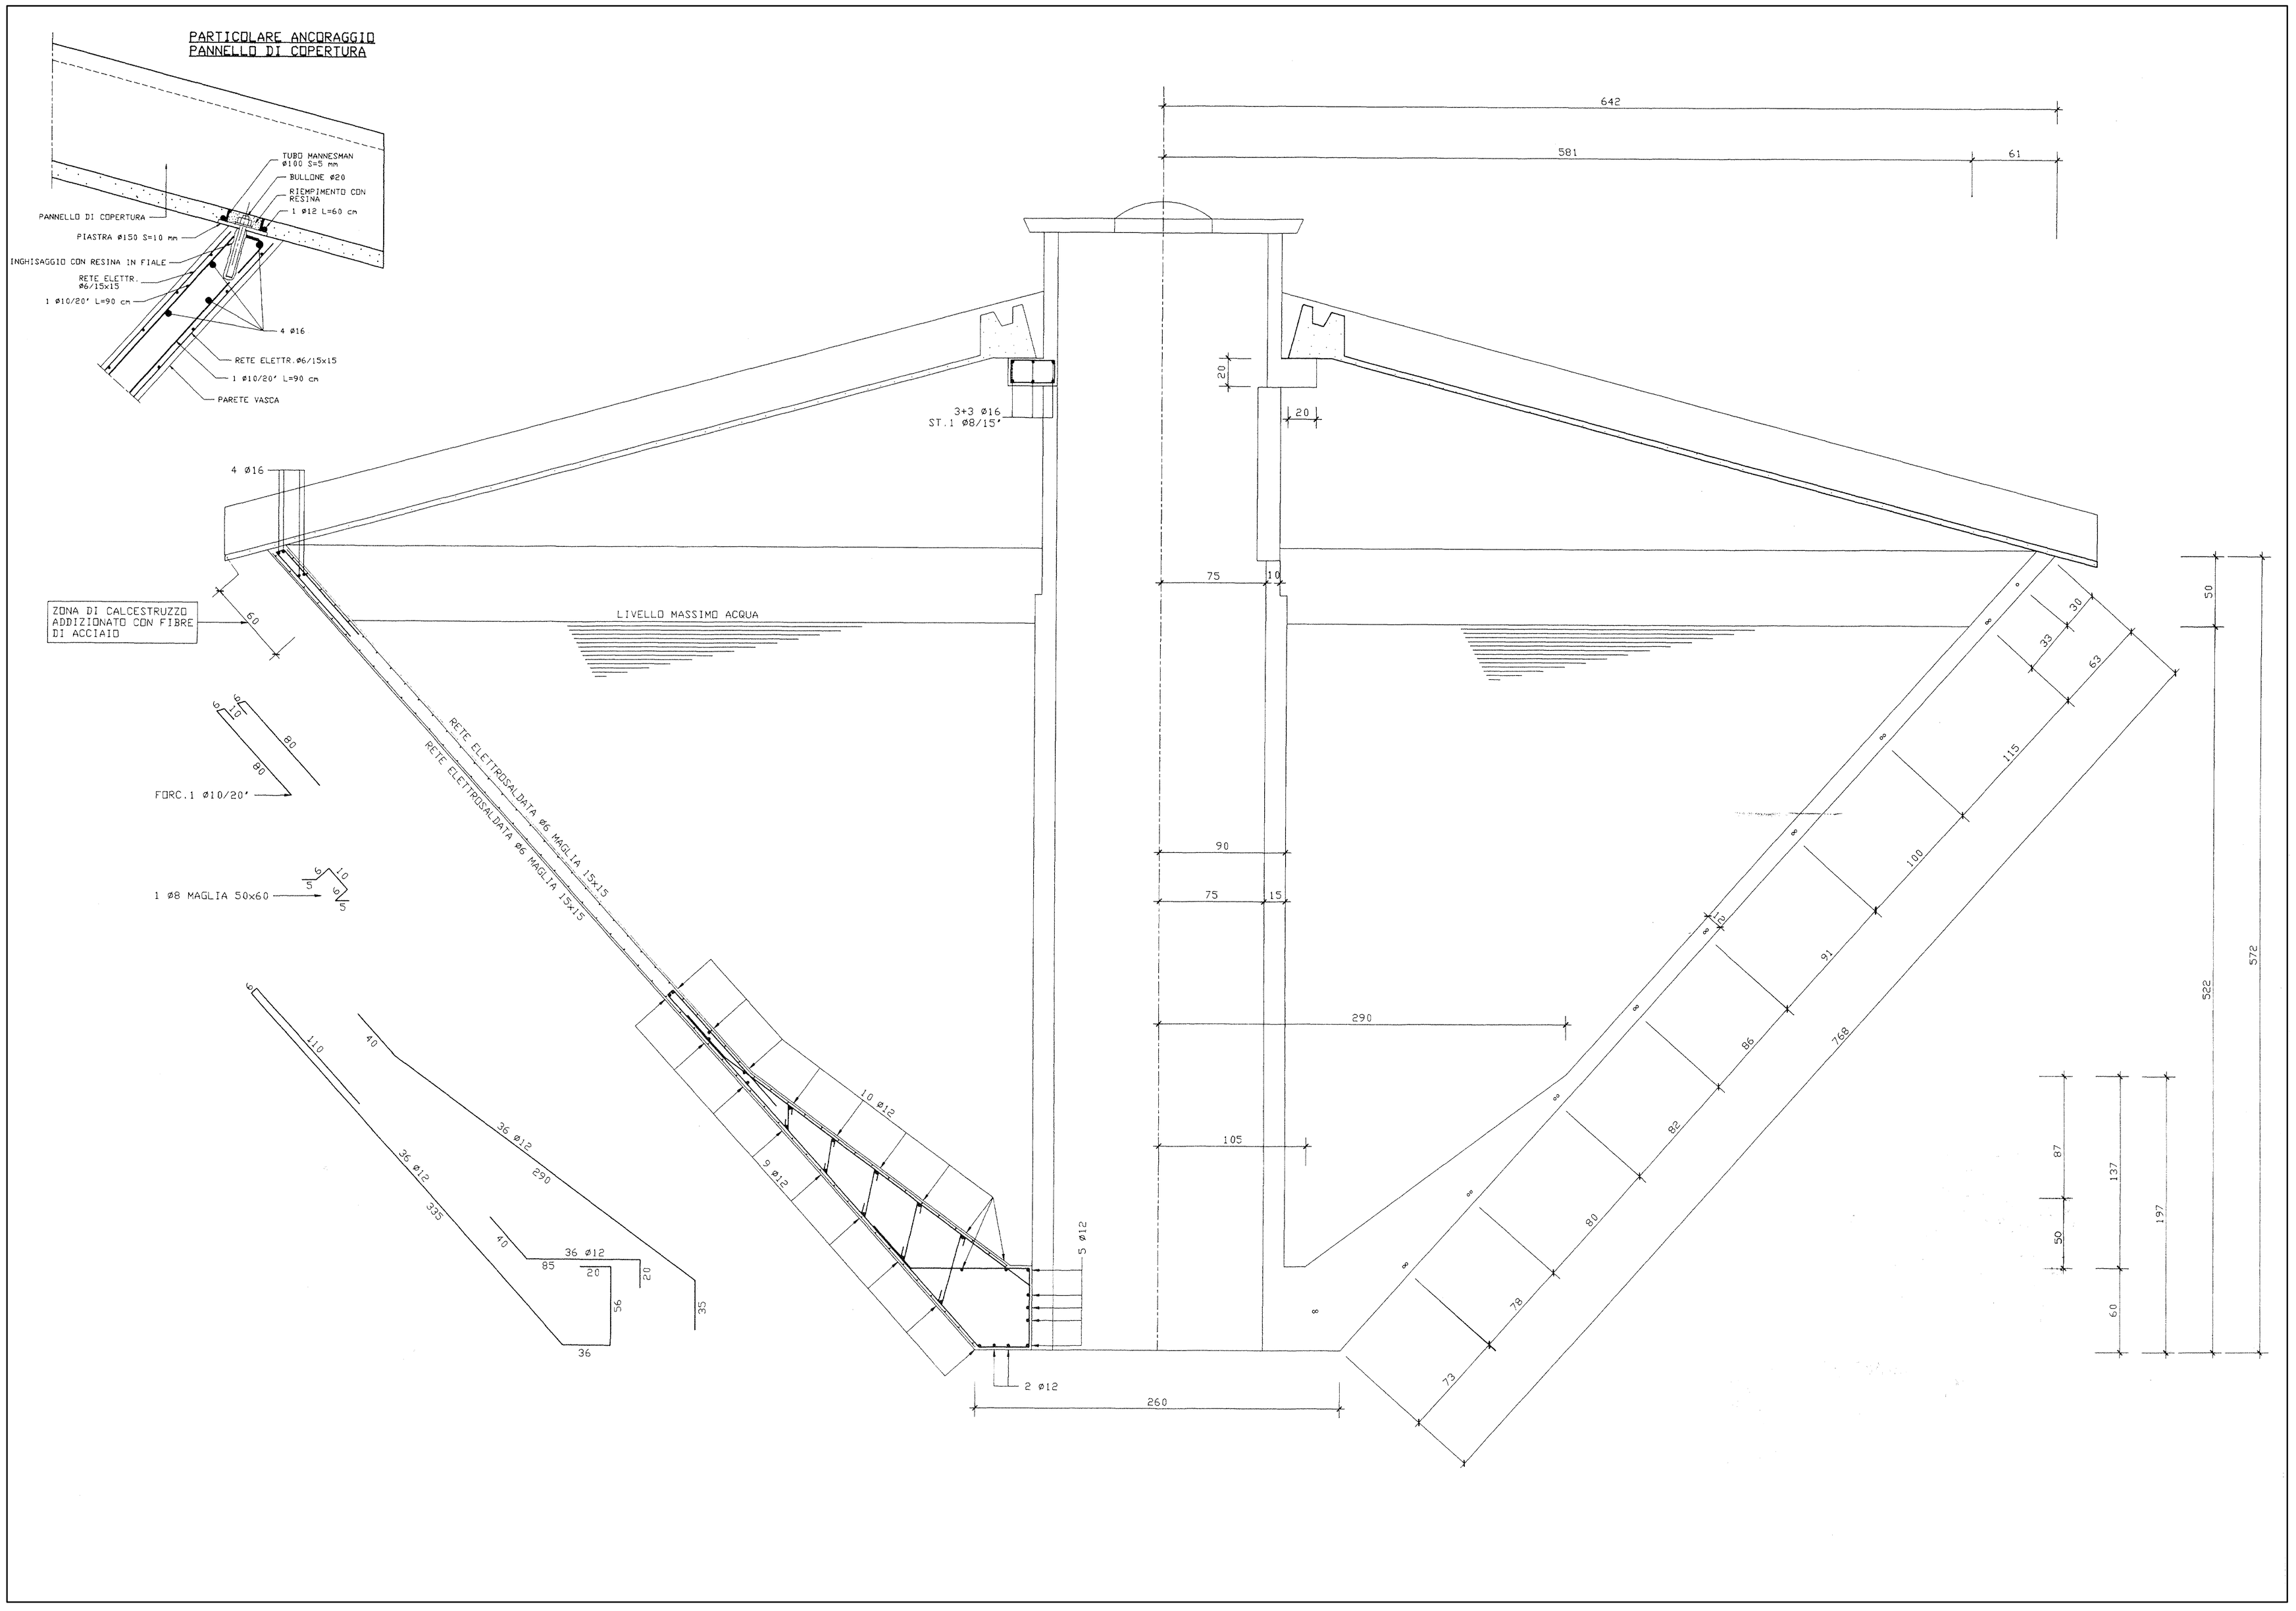

CONSORZIO DI BONIFICA DELLA
BARAGGIA BIELLESE E VERCELLESE

RIFACIMENTO INVASO SUL TORRENTE SESSERA IN SOSTITUZIONE DELL'ESISTENTE PER IL SUPERAMENTO DELLE CRISI IDRICHE RICORRENTI, IL MIGLIORAMENTO DELL'EFFICIENZA IDRICA DEGLI INVASI ESISTENTI SUI TORRENTI RAVASANELLA ED OSTOLA, LA VALORIZZAZIONE AMBIENTALE DEL COMPRENSORIO

DATA
APRILE 2010

AGGIORNAMENTO PROGETTO
-

ATTIVITA' DI PROGETTAZIONE:
CONSORZIO DI BONIFICA DELLA BARAGGIA BIELLESE E VERCELLESE
STECI s.r.l.
SOCIETA' DI INGEGNERIA
Via Ariosto 13 - 00185 Roma
Tel.06/97270.00 - Fax 06/97270.070 - e-mail: steci@steci.it

IL PROGETTISTA
(Dott. Ing. Domenico CASTELLI)

COLLABORAZIONE:

UTILIZZAZIONE IDROPOTABILE

SERBATOIO PENSILE D'ACCUMULO ACQUA POTABILE DA 200 MC IN PROGETTO PER I COMUNI DI GREGGIO (P20A), VILLARBOIT (P21A) E SAN GIACOMO V.SE (P17A)
ARMATURA VASCA

TAVOLA N.
DI 95

SCALA DISEGNO
VARIE

PRATICA N 1013ID
ARCH. N CI 181
FILE : 1013ID-DI095

PROGETTO DEFINITIVO

REVISIONI ELABORATI	#			
	DATA			

CONTROLLO		DISEGNATORE	CONTROLLO	APPROVAZIONE
	FIRMA	F.C.	M.P.	D.C.