
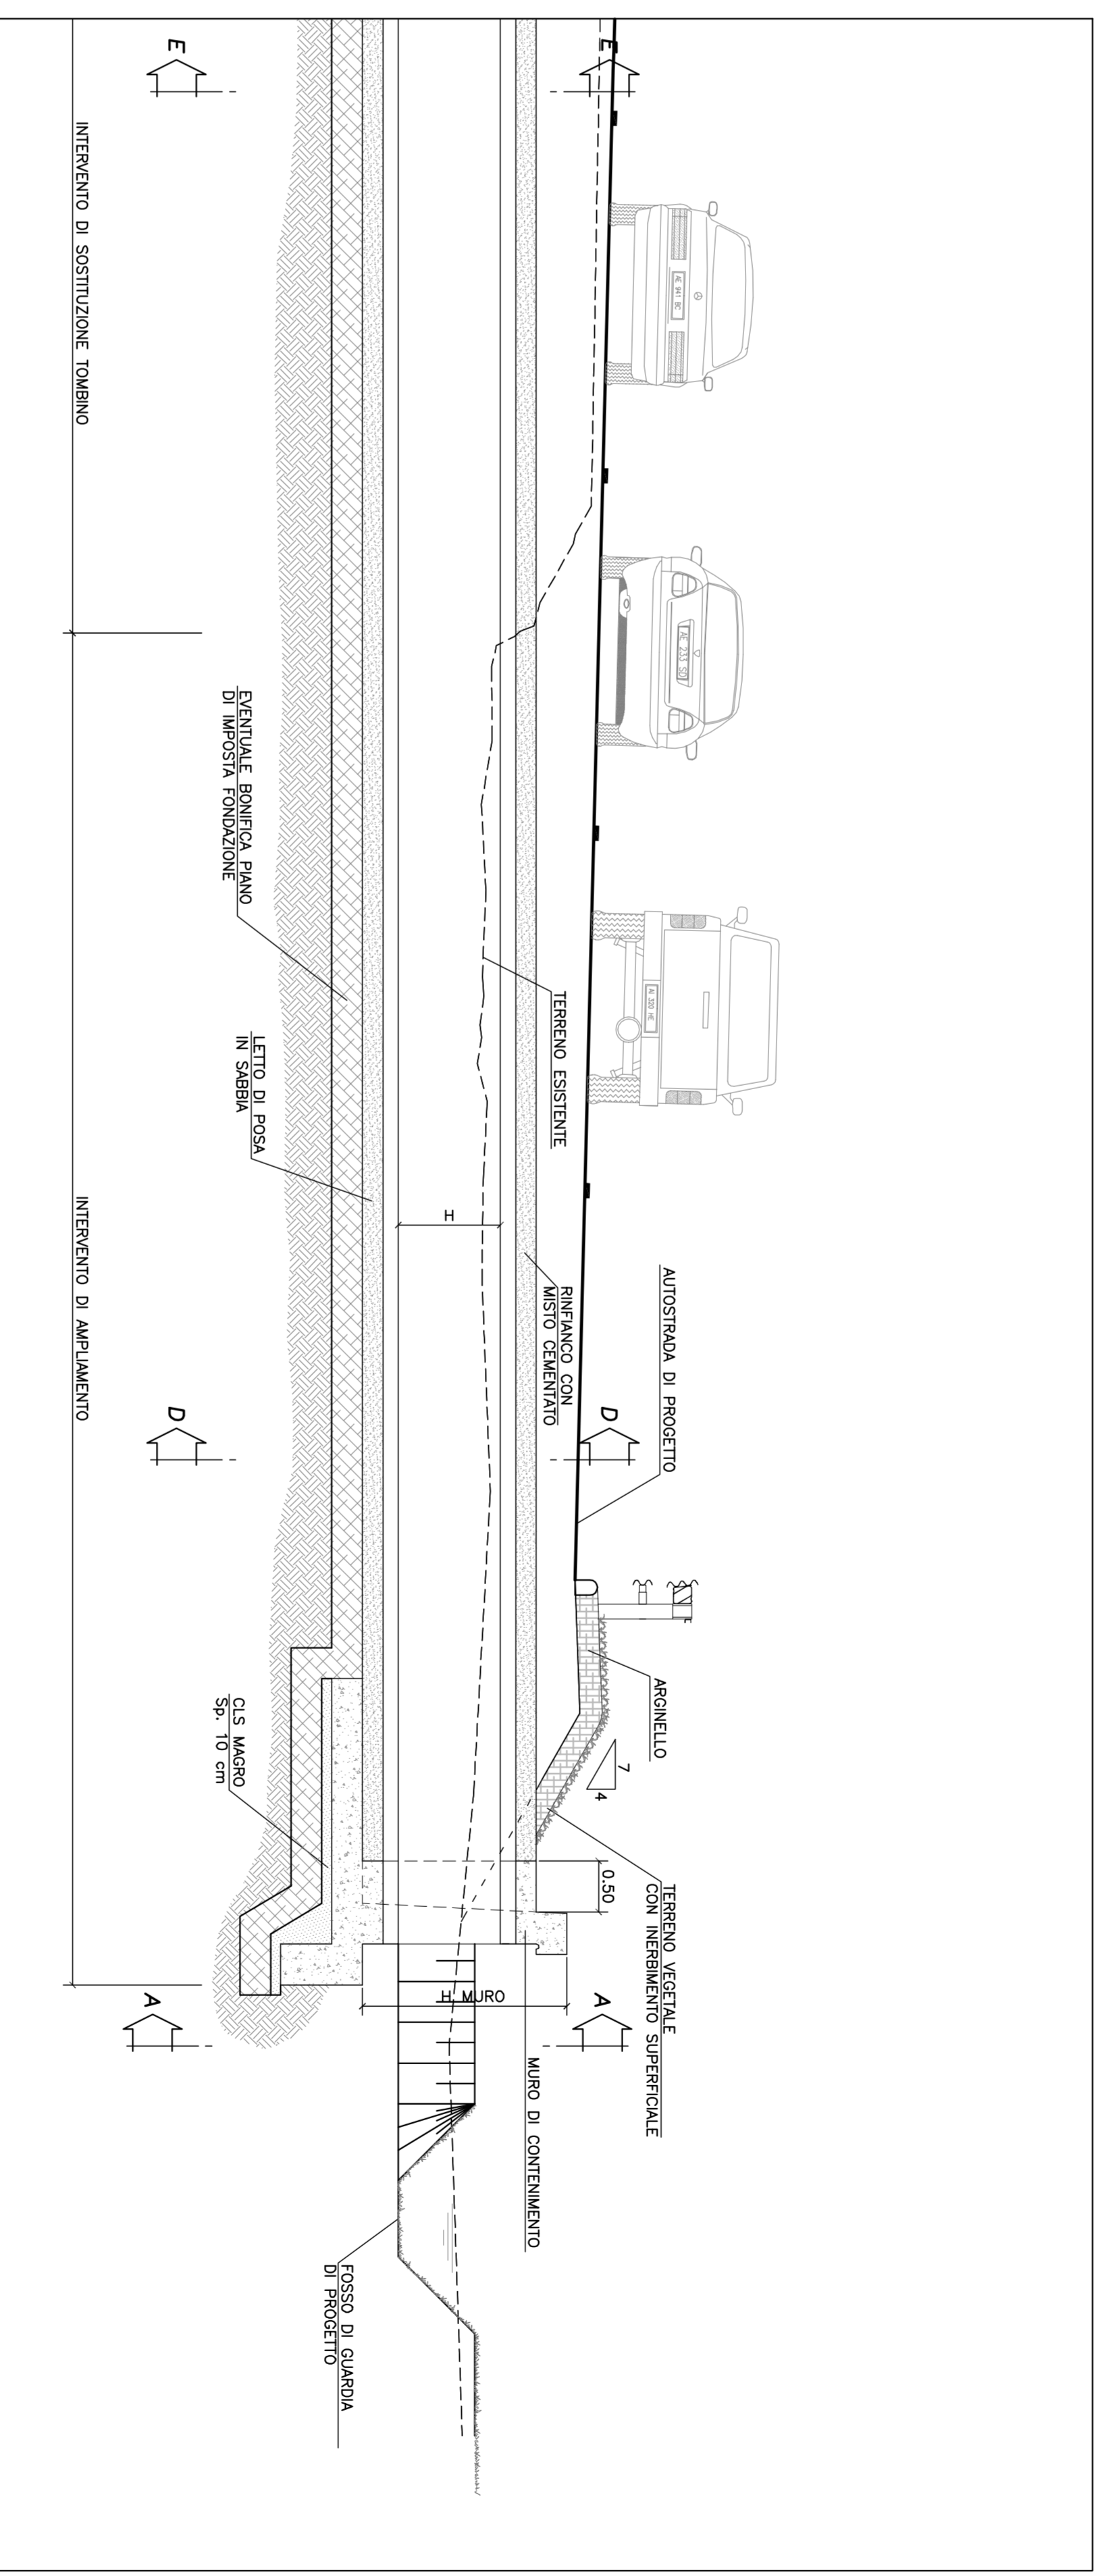


1 Stralcio planimetrico scavi
Scala 1:50



2 Stralcio planimetrico sostituzione e allungamento tombino
Scala 1:50

7 Planimetria di inquadramento
Scala: dettaglio

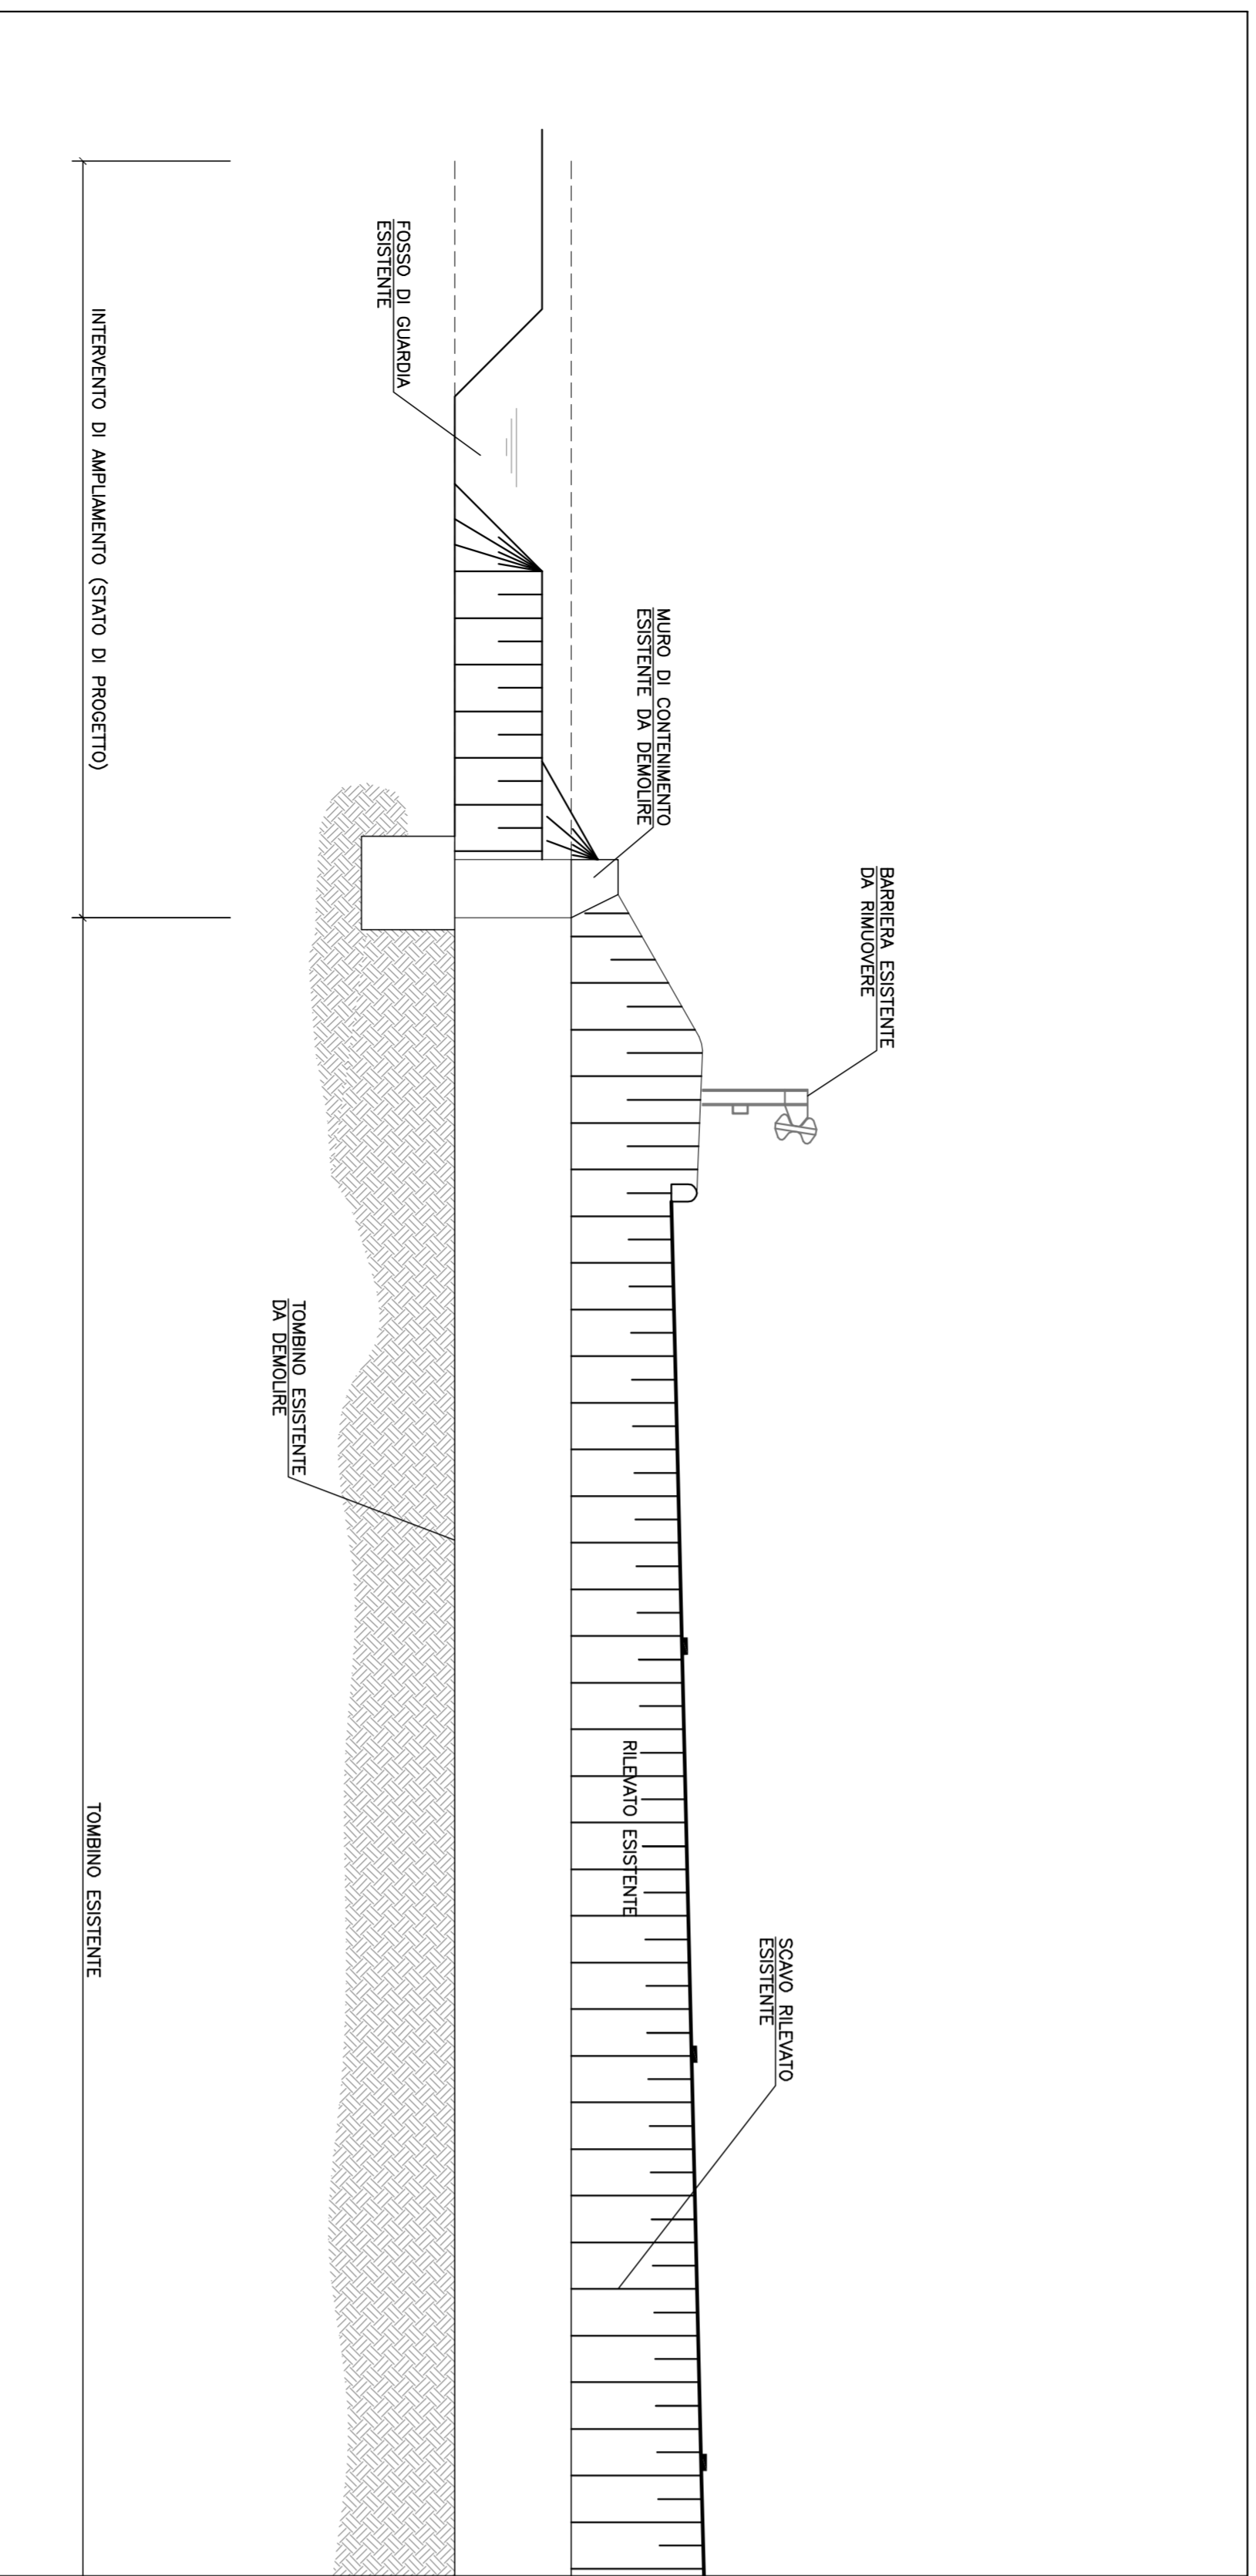

3 Sezione longitudinale B-B scavi
Scala 1:50

4 Sezione longitudinale B-B sostituzione e allungamento tombino
Scala 1:50

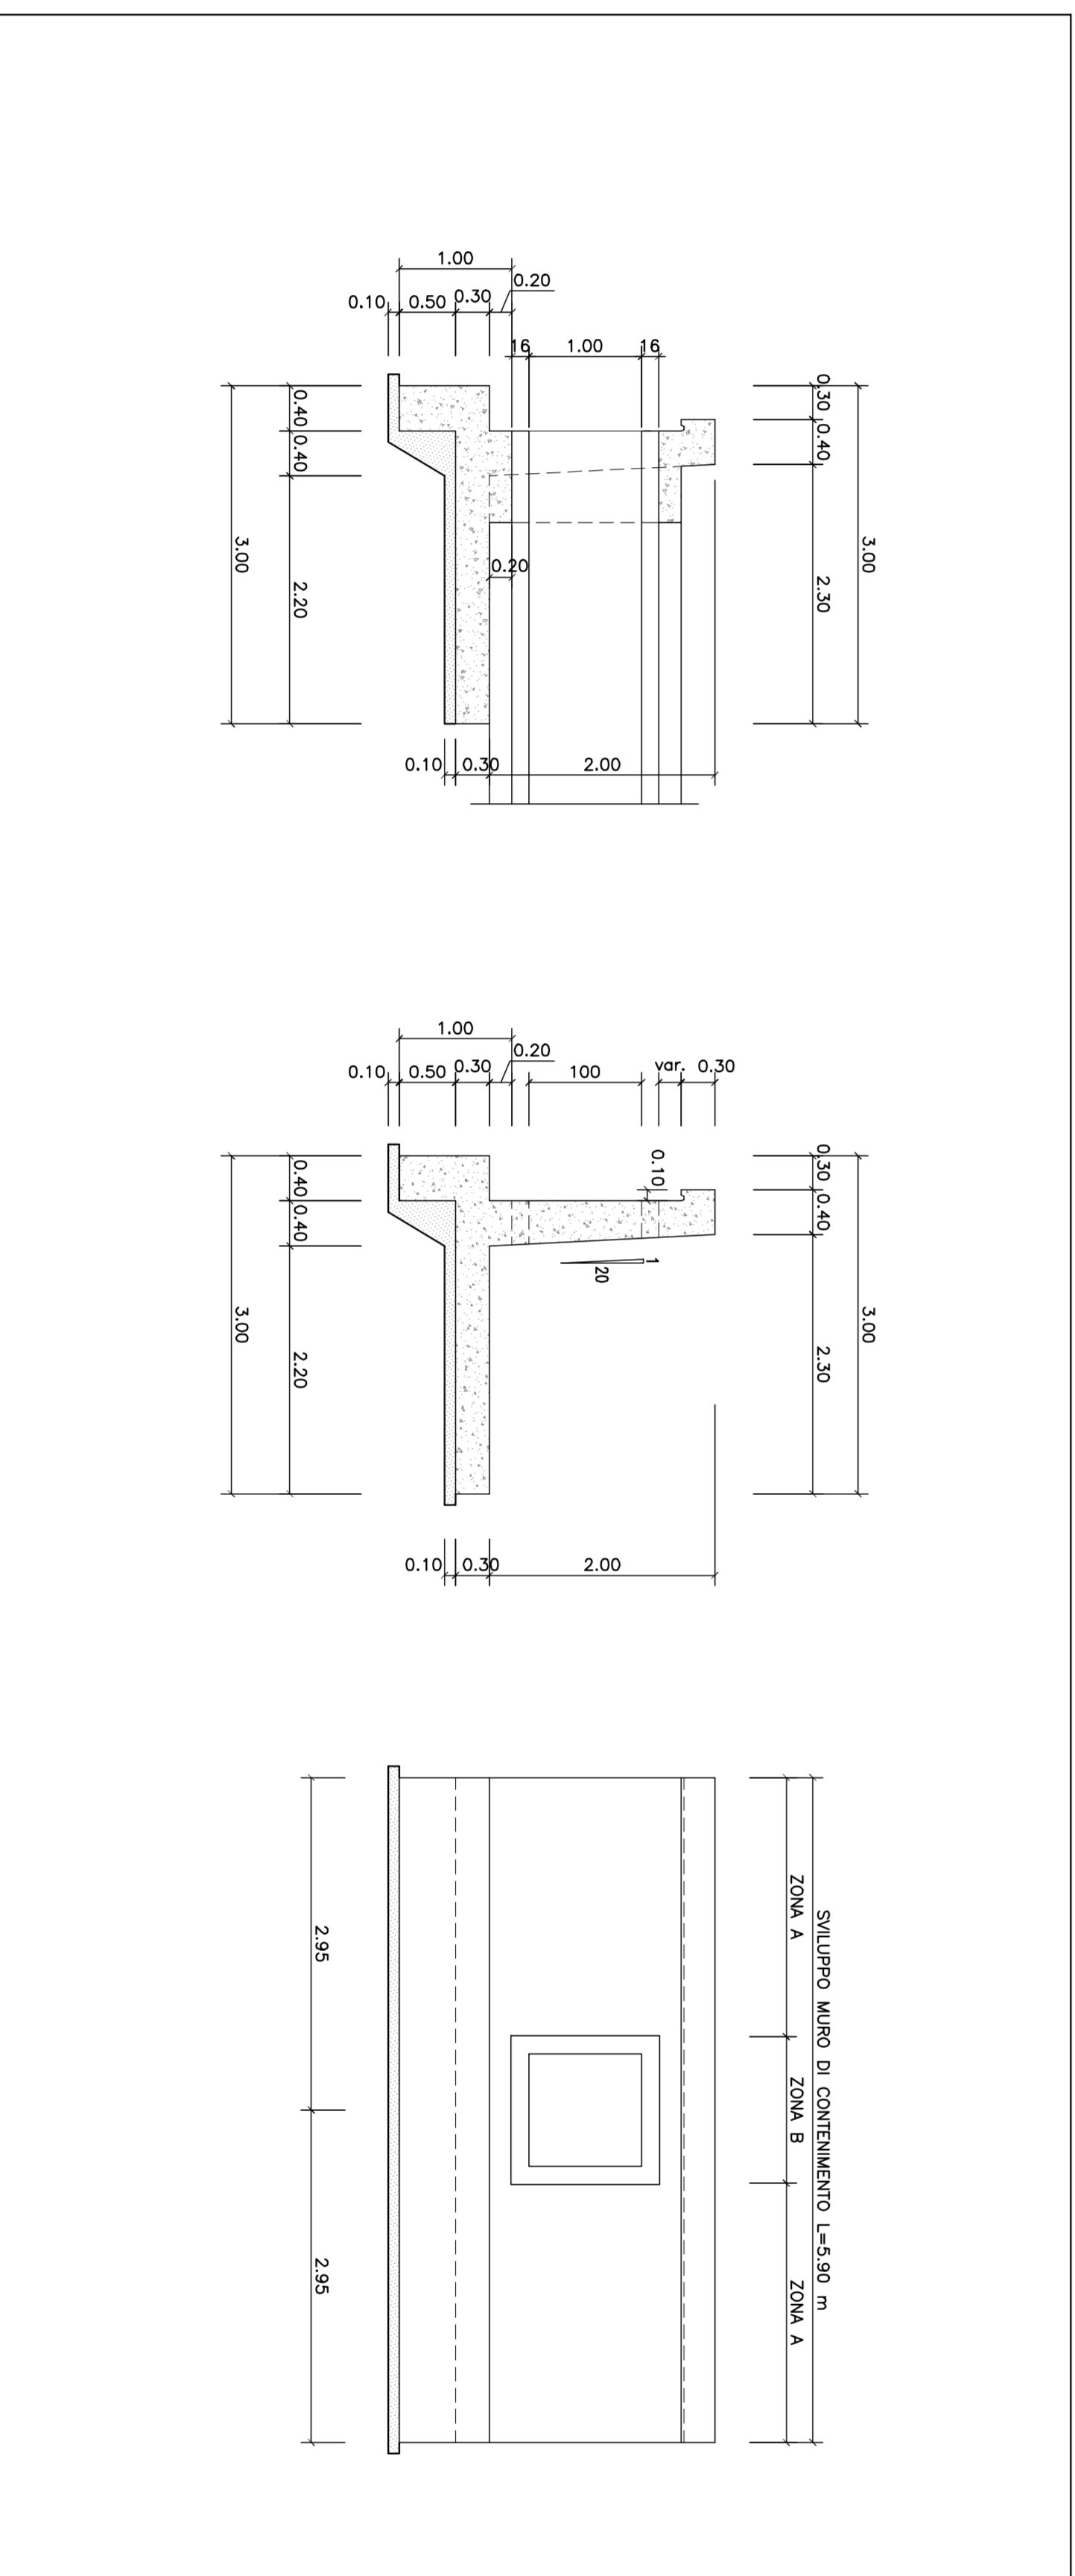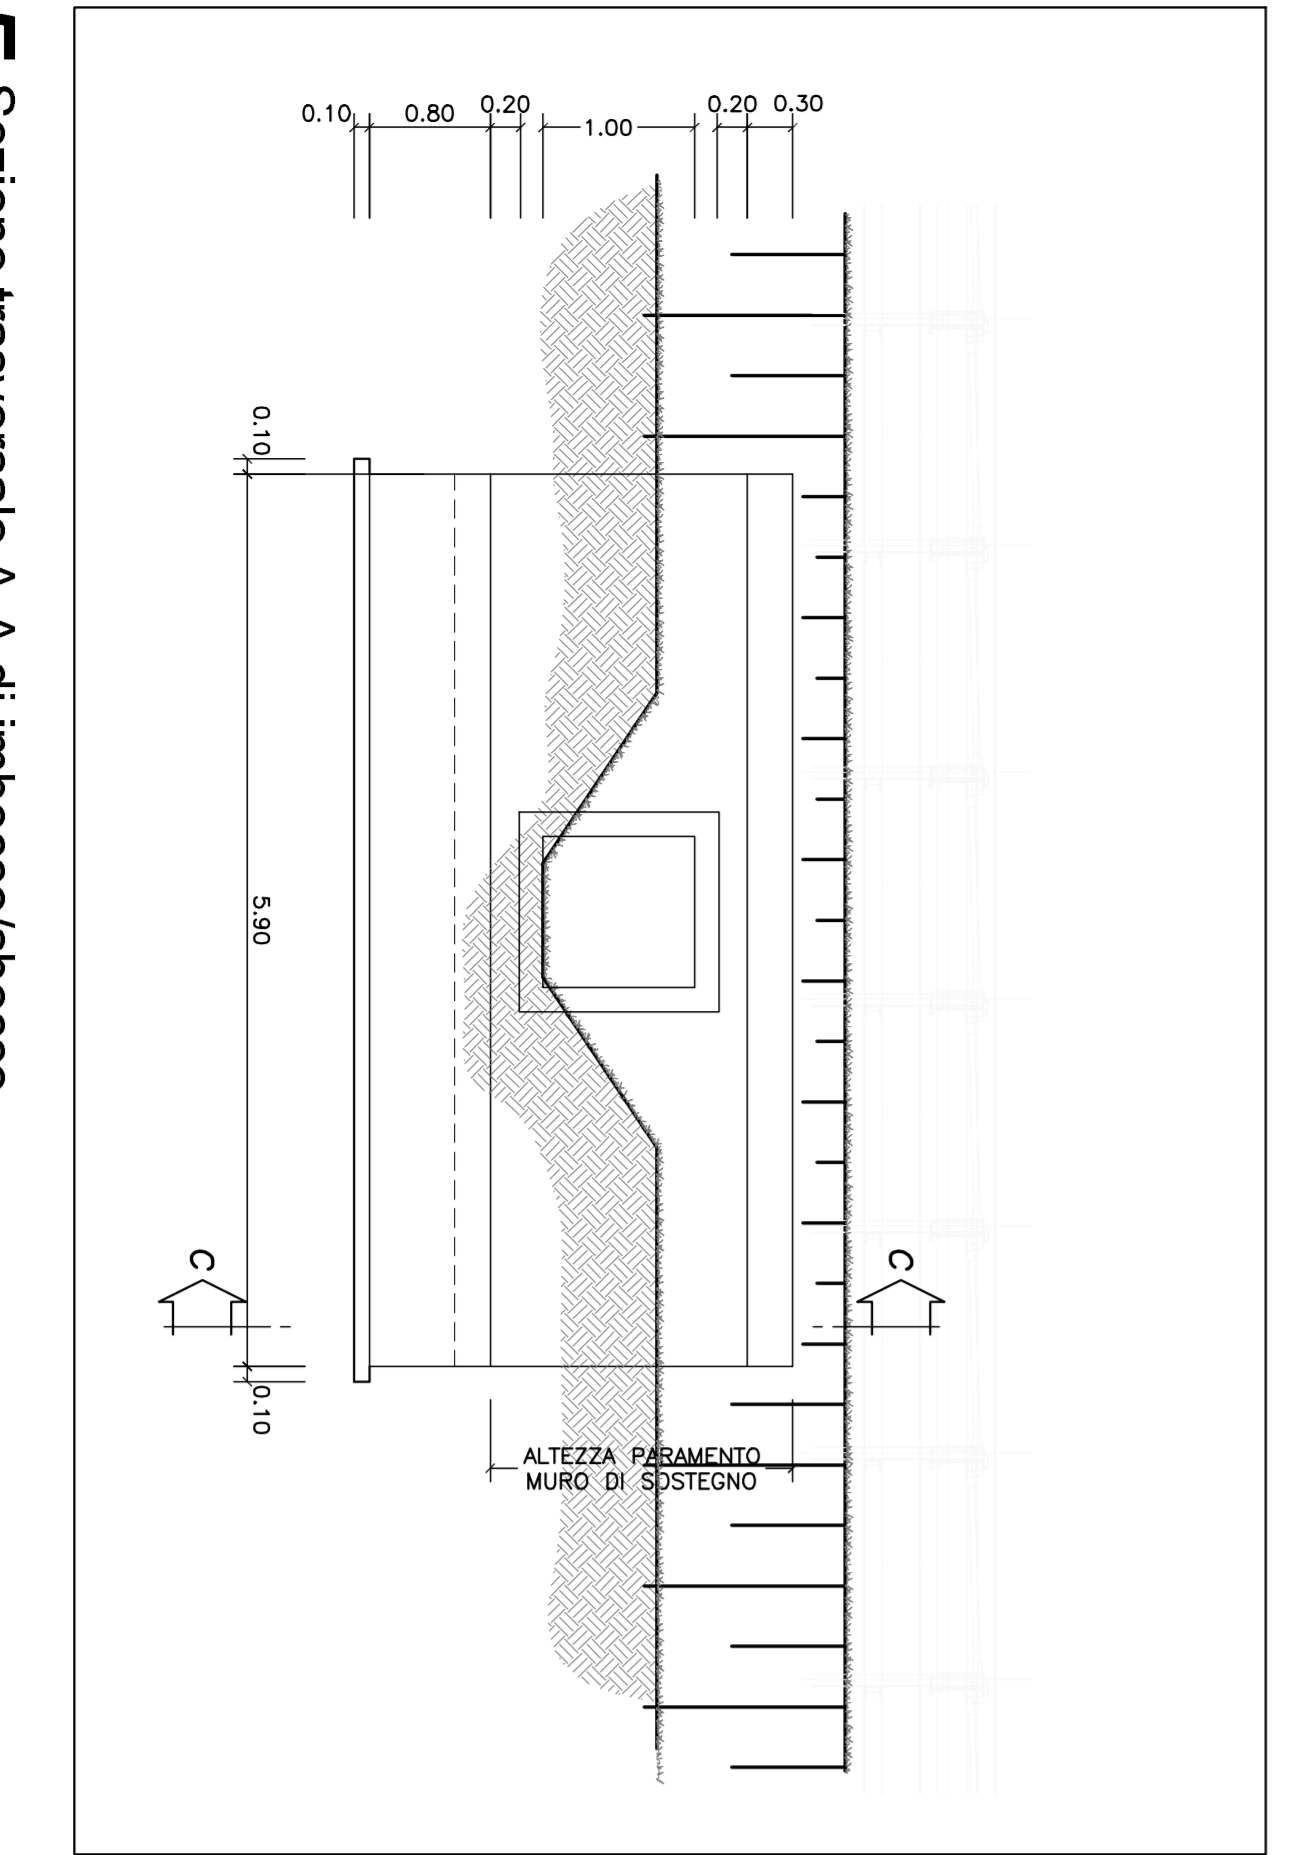

5 Sezione trasversale A-A di imbocco/sbocco
Scala 1:50

6 Sezione C-C muro di contenimento + sezione in asse
Scala 1:50

autostrade *//* per l'Italia

AUTOSTRADA (A13) : BOLOGNA-PADOVA
TRATTO: BOLOGNA - FERRARA

AMPLIAMENTO ALLA TERZA CORSA
TRATTO: BOLOGNA ARCONEGGIO - FERRARA SUD

PROGETTO DEFINITIVO

AU - CORPO AUTOSTRADALE

OPERE D'ARTE MINORI
TOMBINI SCATOLARI

TOMBINI TIPOLOGICI
NUOVO TOMBINO SCANO IN SEDE - STRALCI PLANIMETRICI E SEZIONI




ST 113060001				
ST 113060002				
VIA DEL COMITANTE

autostrade *//* per l'Italia

VIA DEL COMITANTE




































































































