




PROSPETTO BARRIERA ANTIRUMORE FO02 (1:200)

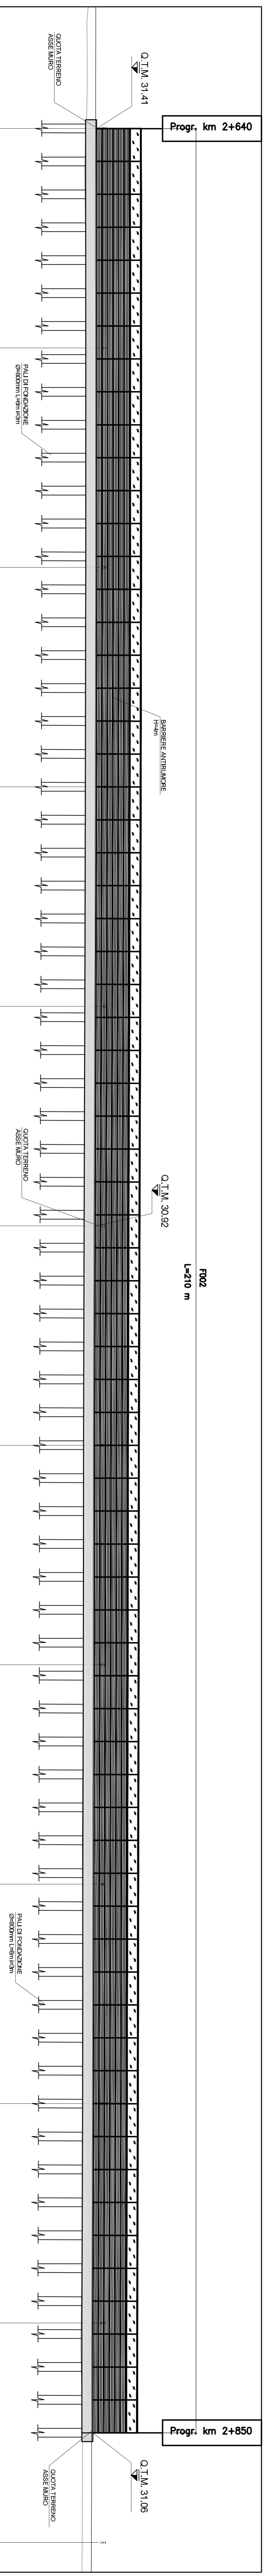


PROSPETTO BARRIERA ANTIRUMORE FO03 (1:200)

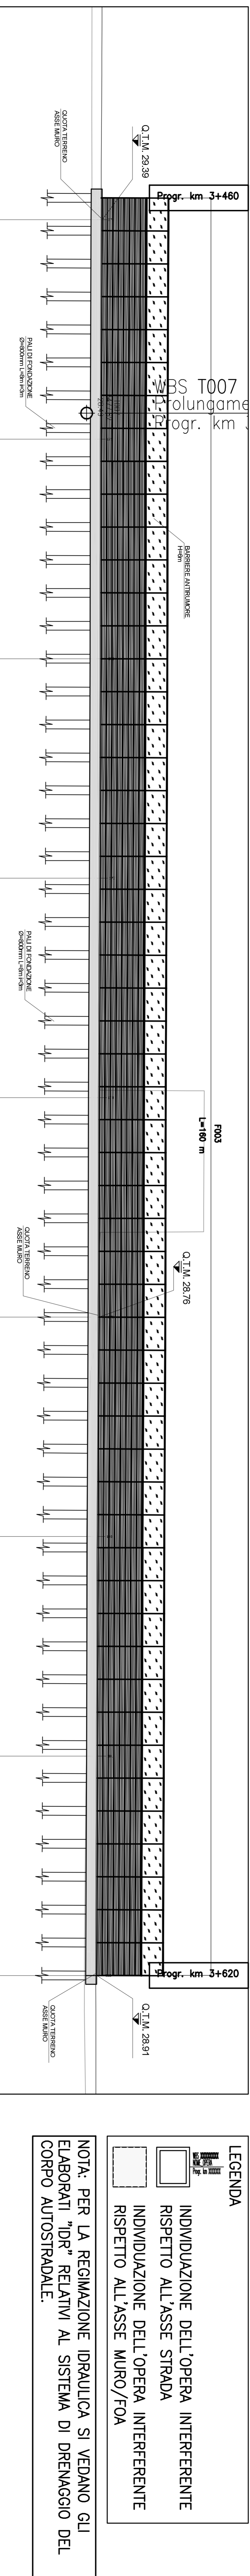


SEZIONE N° 138 (1:100)

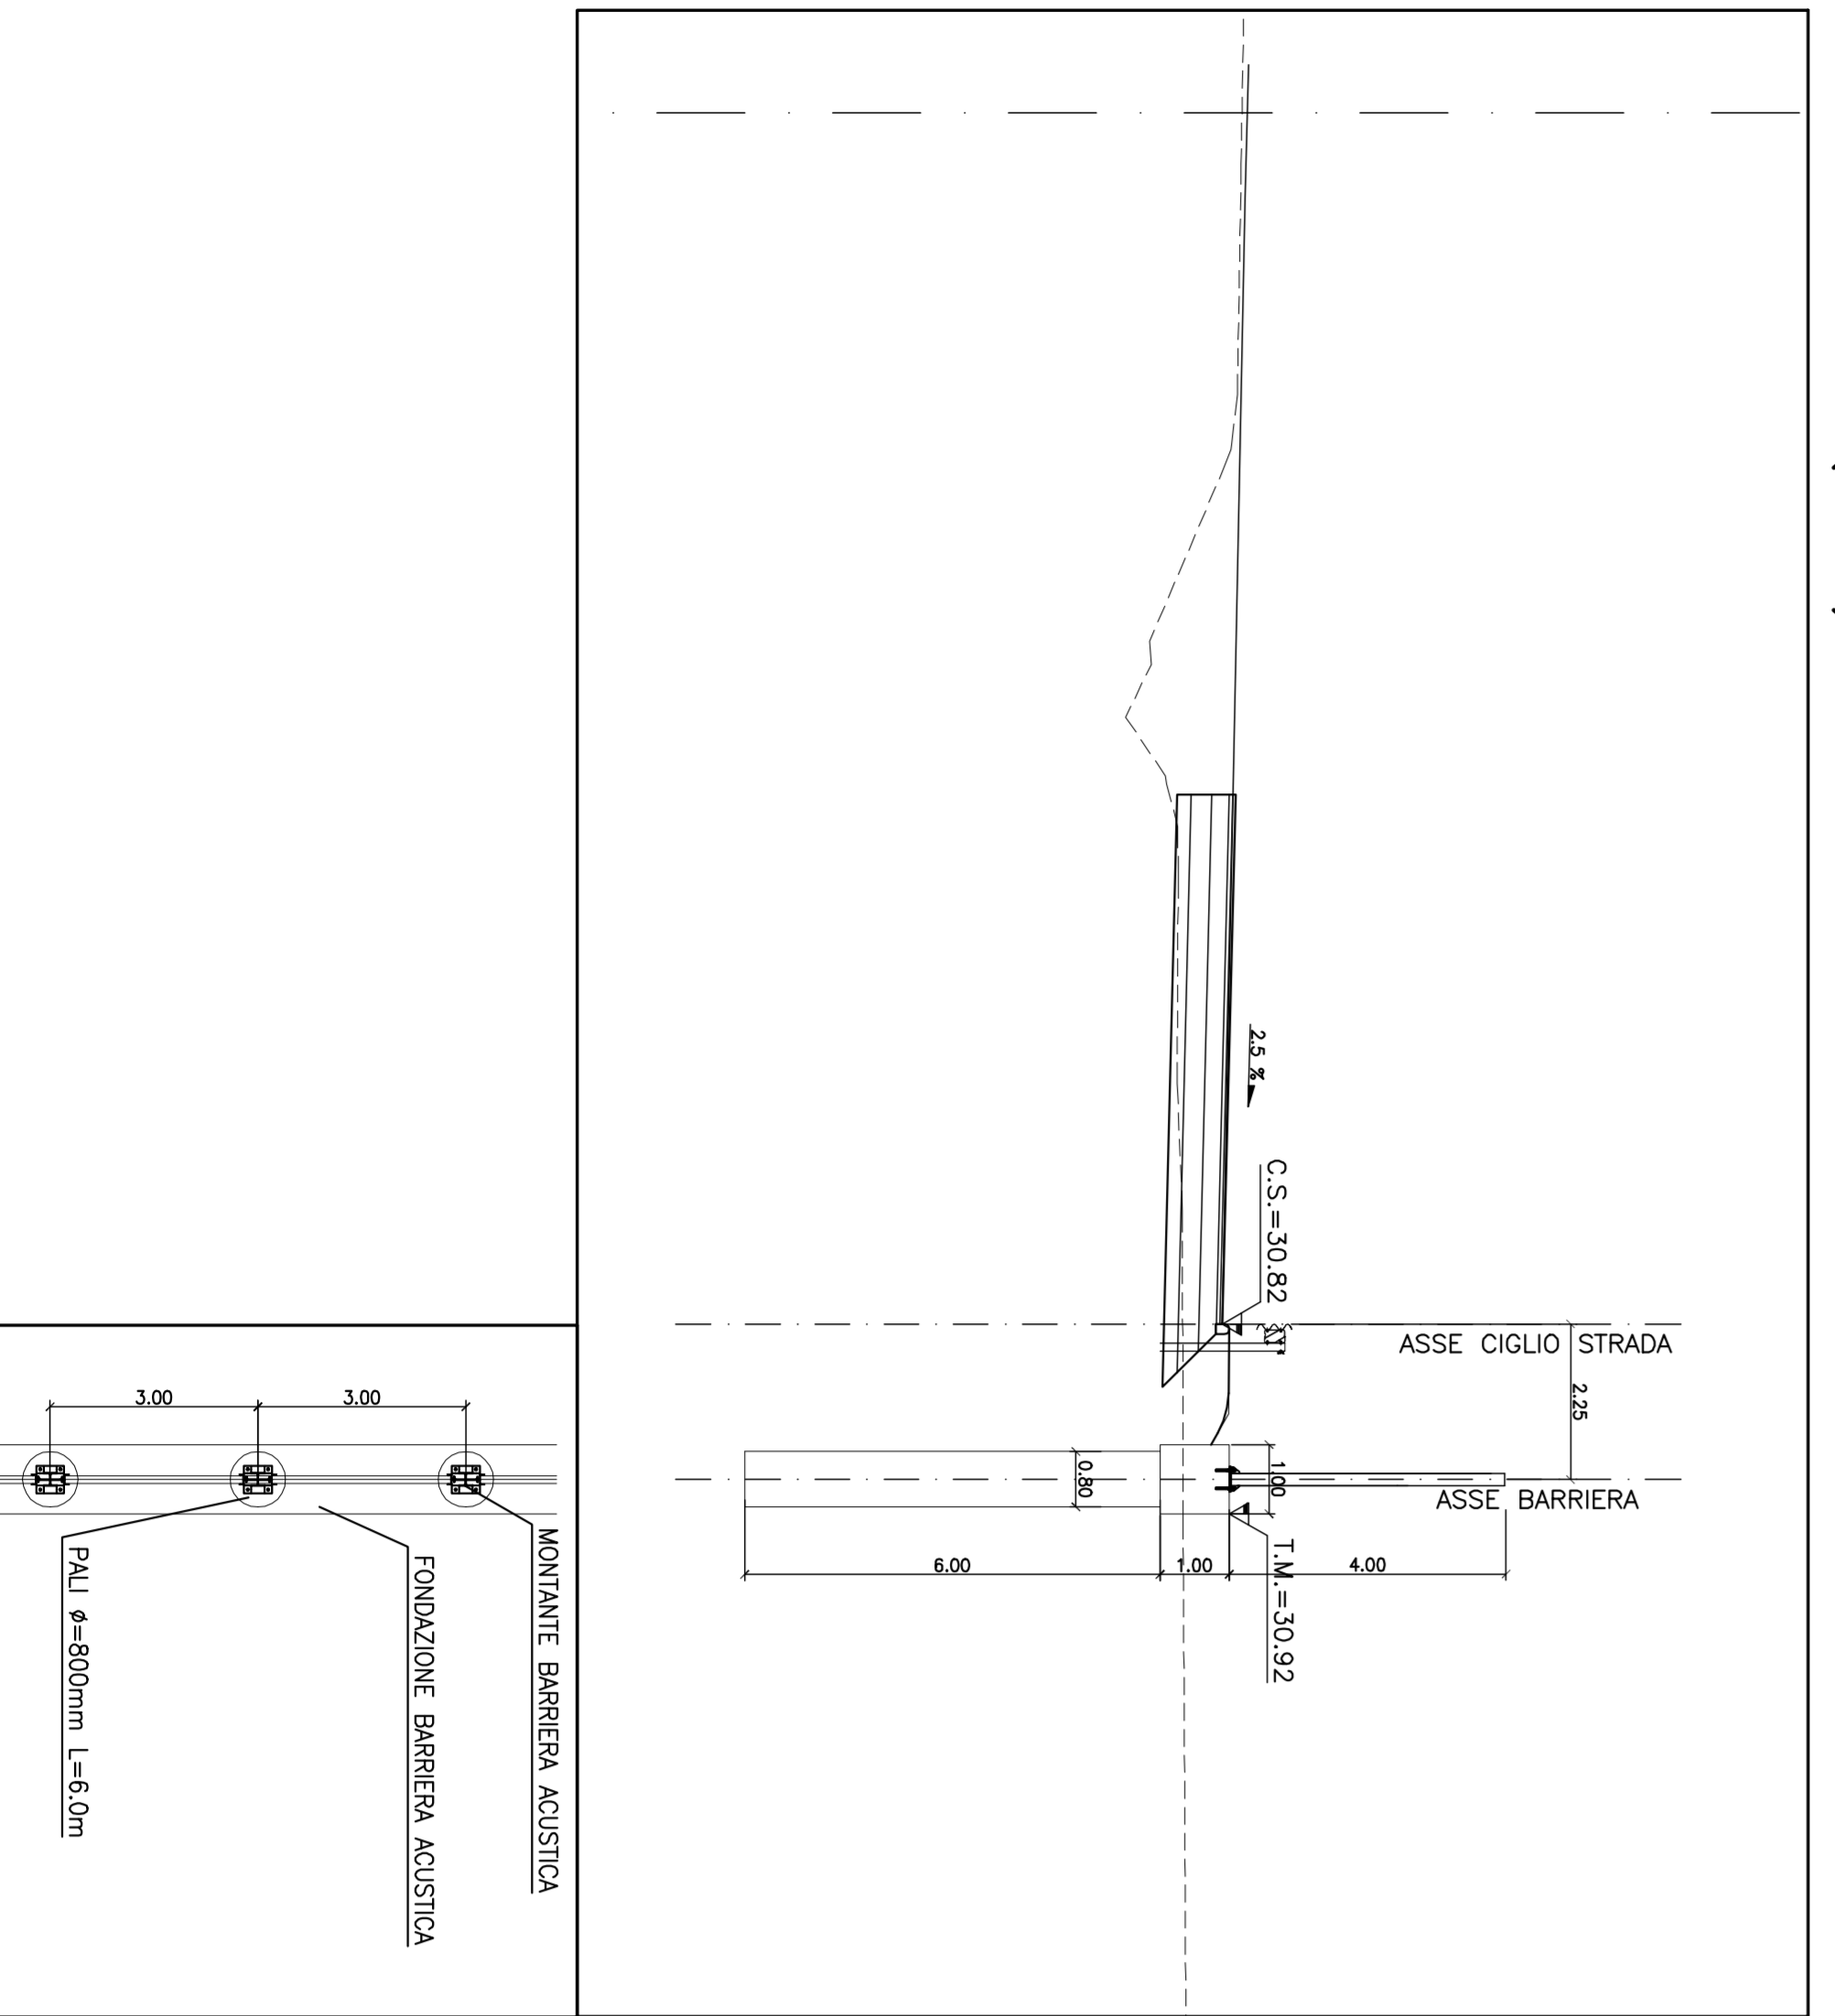

SEZIONE N° 179 (1:100)

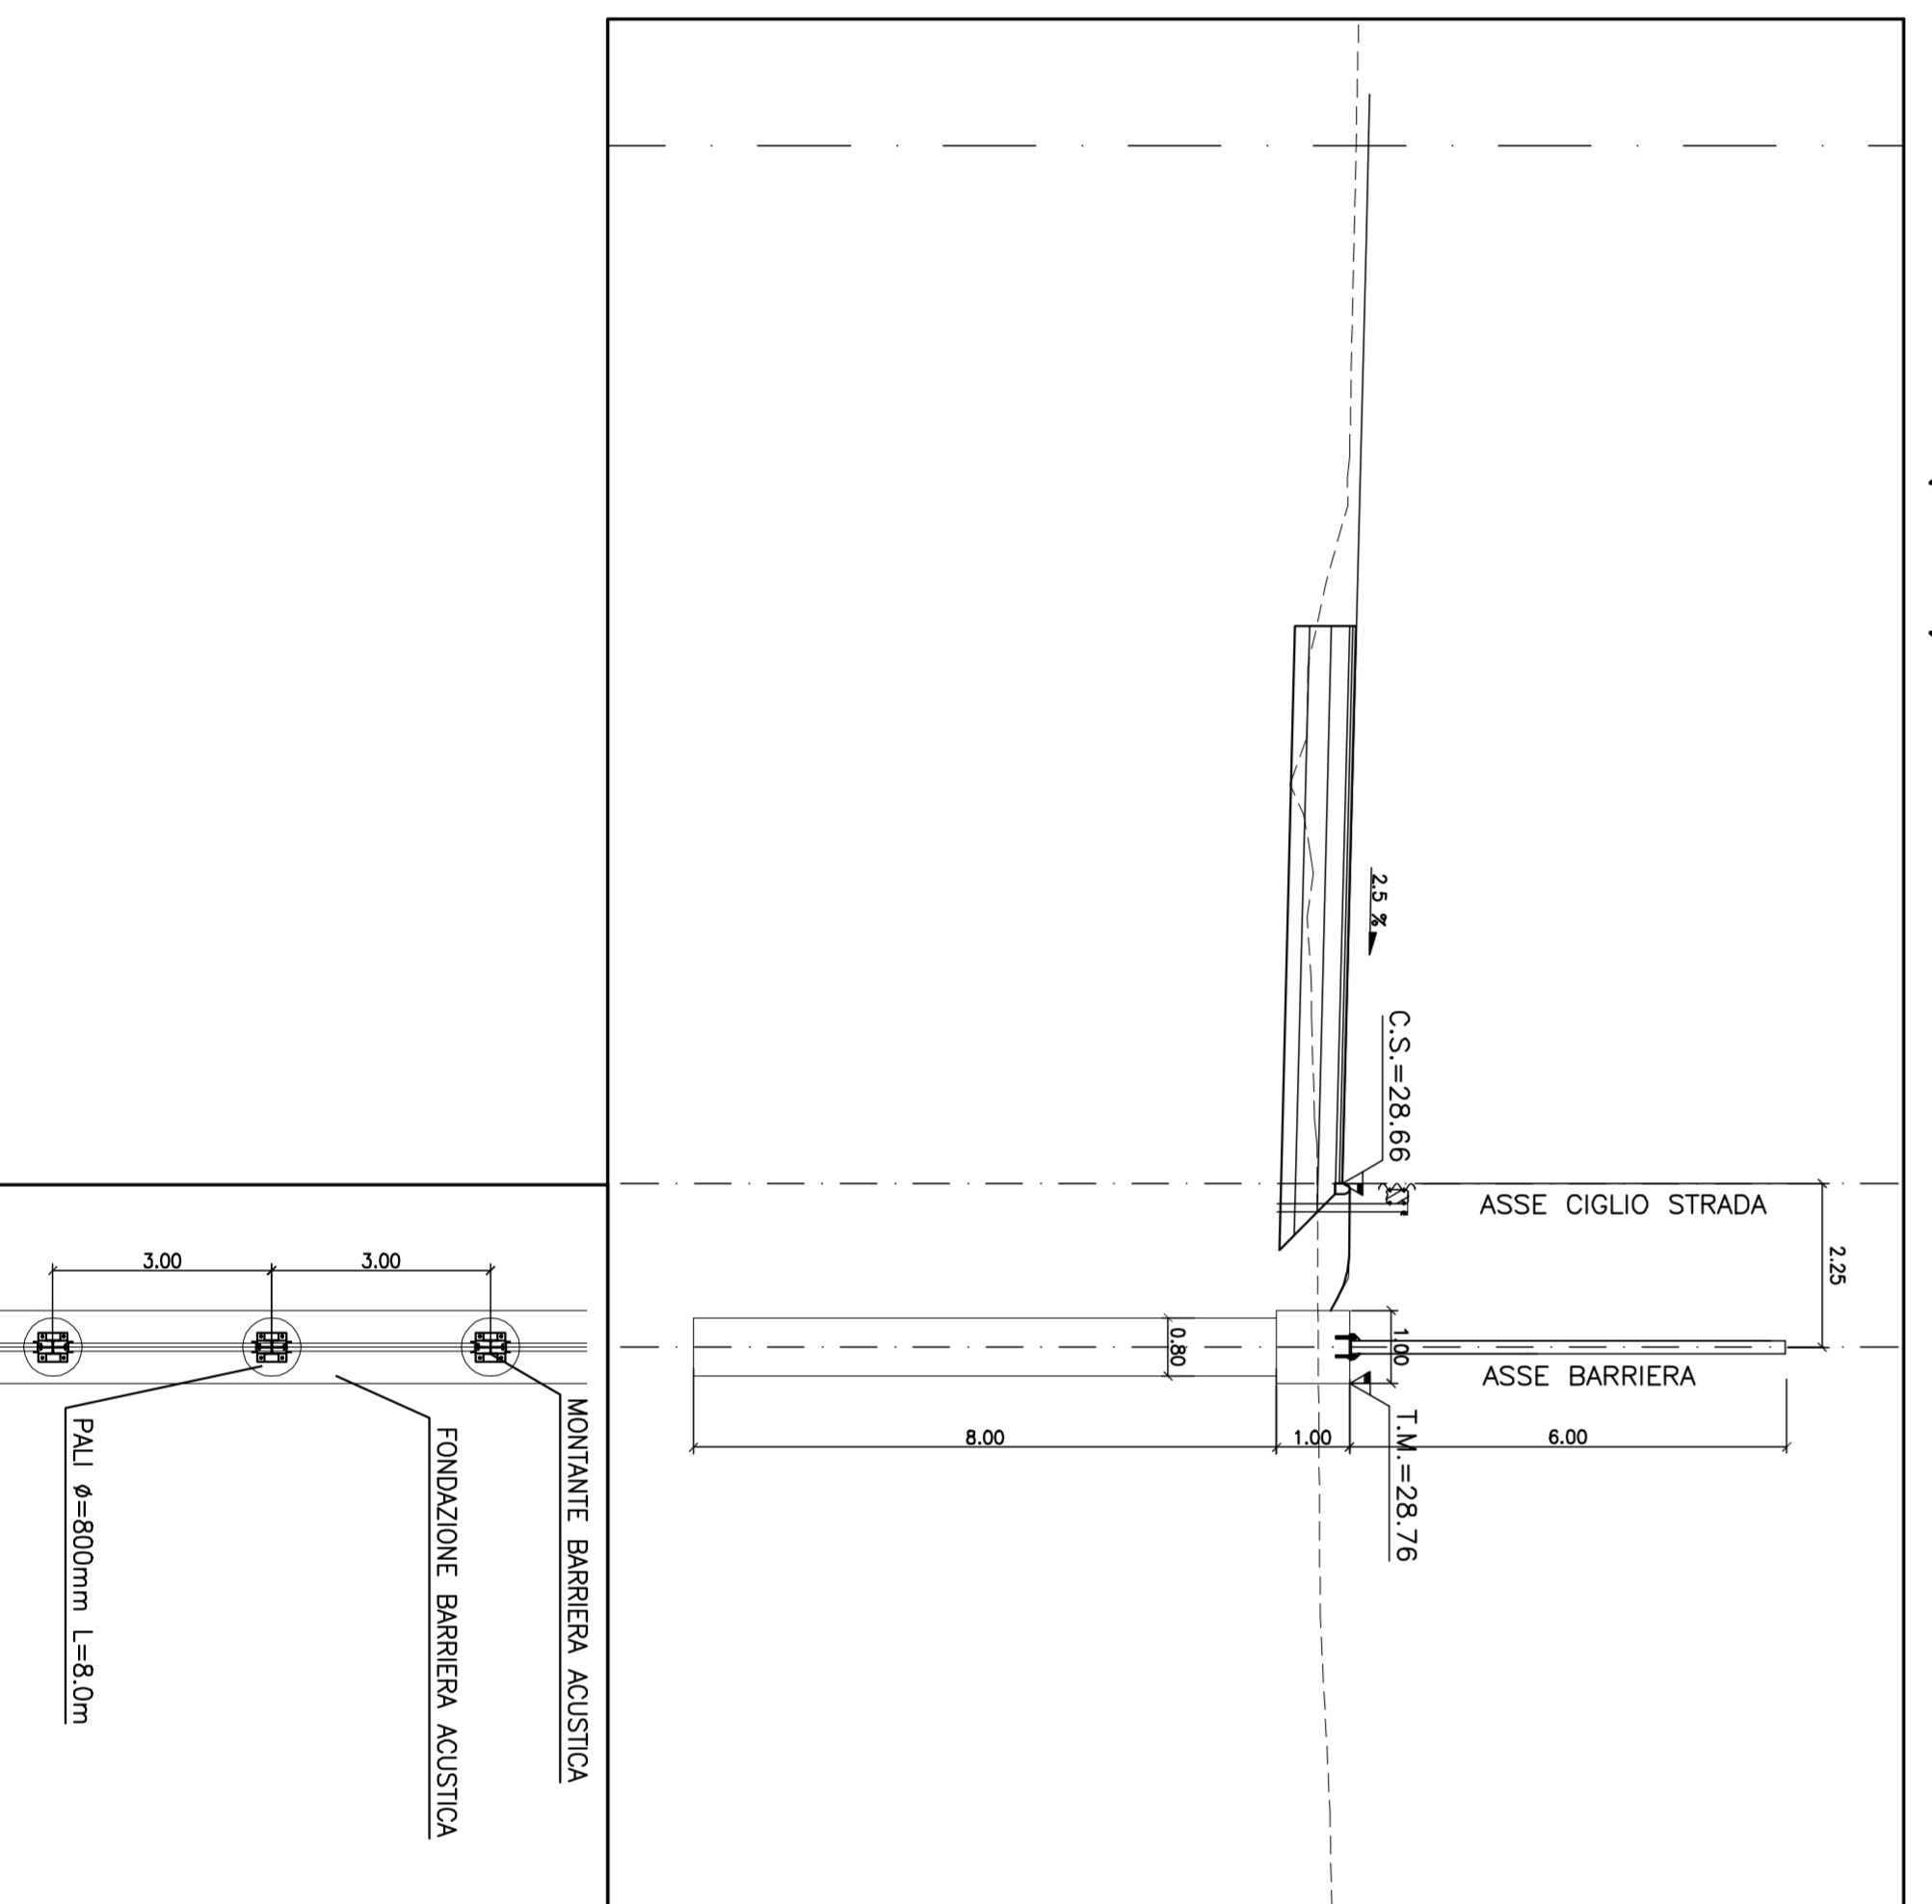

KEY-MAP (1:5000)

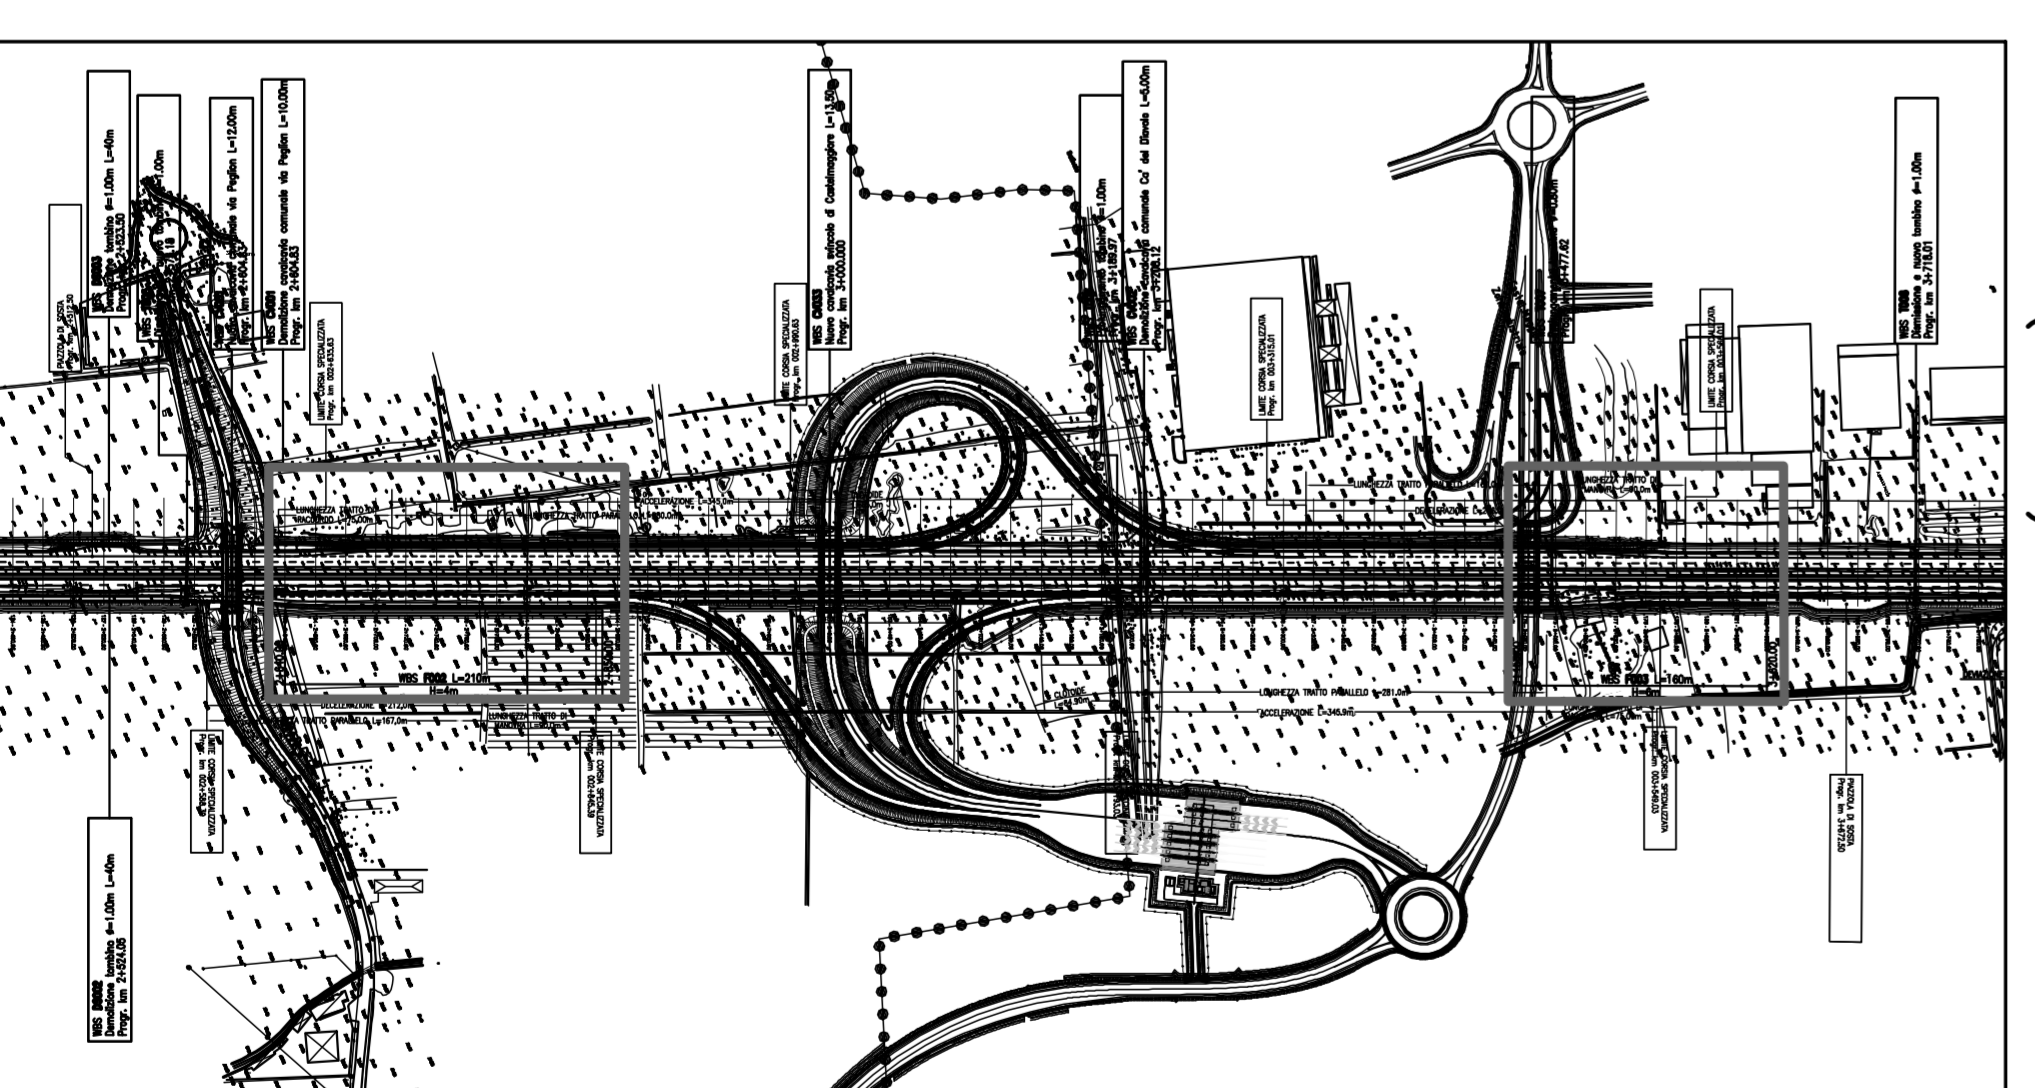

LEGENDA	
	INDIVIDUAZIONE DELL'OPERA INTERFERENTE RISPETTO ALL'ASSE STRADA
	INDIVIDUAZIONE DELL'OPERA INTERFERENTE RISPETTO ALL'ASSE MURO/FOA

NOTA: PER LA REGIMAZIONE IDRAULICA SI VEDANO GLI ELABORATI "IDR" RELATIVI AL SISTEMA DI DRENAGGIO DEL CORPO AUTOSTRADALE.

autostrade // per l'Italia

AUTOSTRADA (A13) : BOLOGNA-PADOVA
TRATTO: BOLOGNA - FERRARA

AMPLIAMENTO ALLA TERZA CORSIA
TRATTO: BOLOGNA ARCOVEGGIO - FERRARA SUD

PROGETTO DEFINITIVO

AU - CORPO STRADALE

OPERE D'ARTE MINORI

BARRIERE ANTIFONICHE

PROGETTAZIONE		VERIFICA		AUTORIZZAZIONE	
