




PROSPETTO BARRIERA ANTRUMORE F004 (1:200)

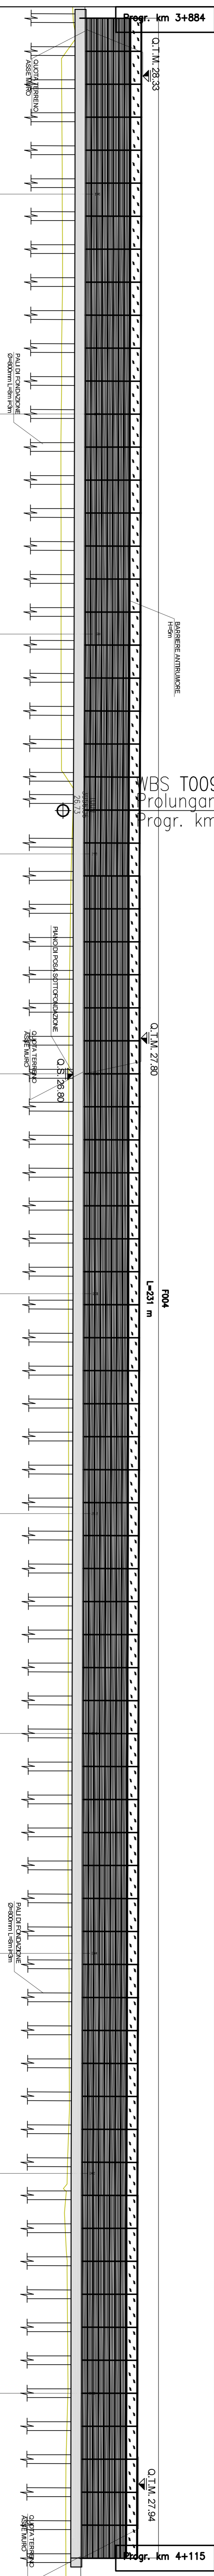


PROSPETTO BARRIERA ANTRUMORE F005 (1:200)

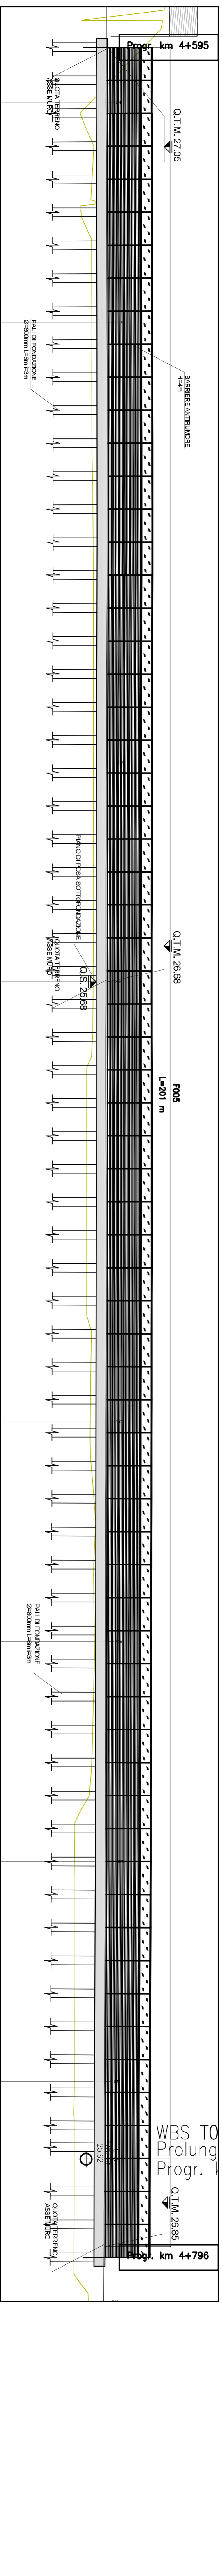


SEZIONE N° 200 (1:100)

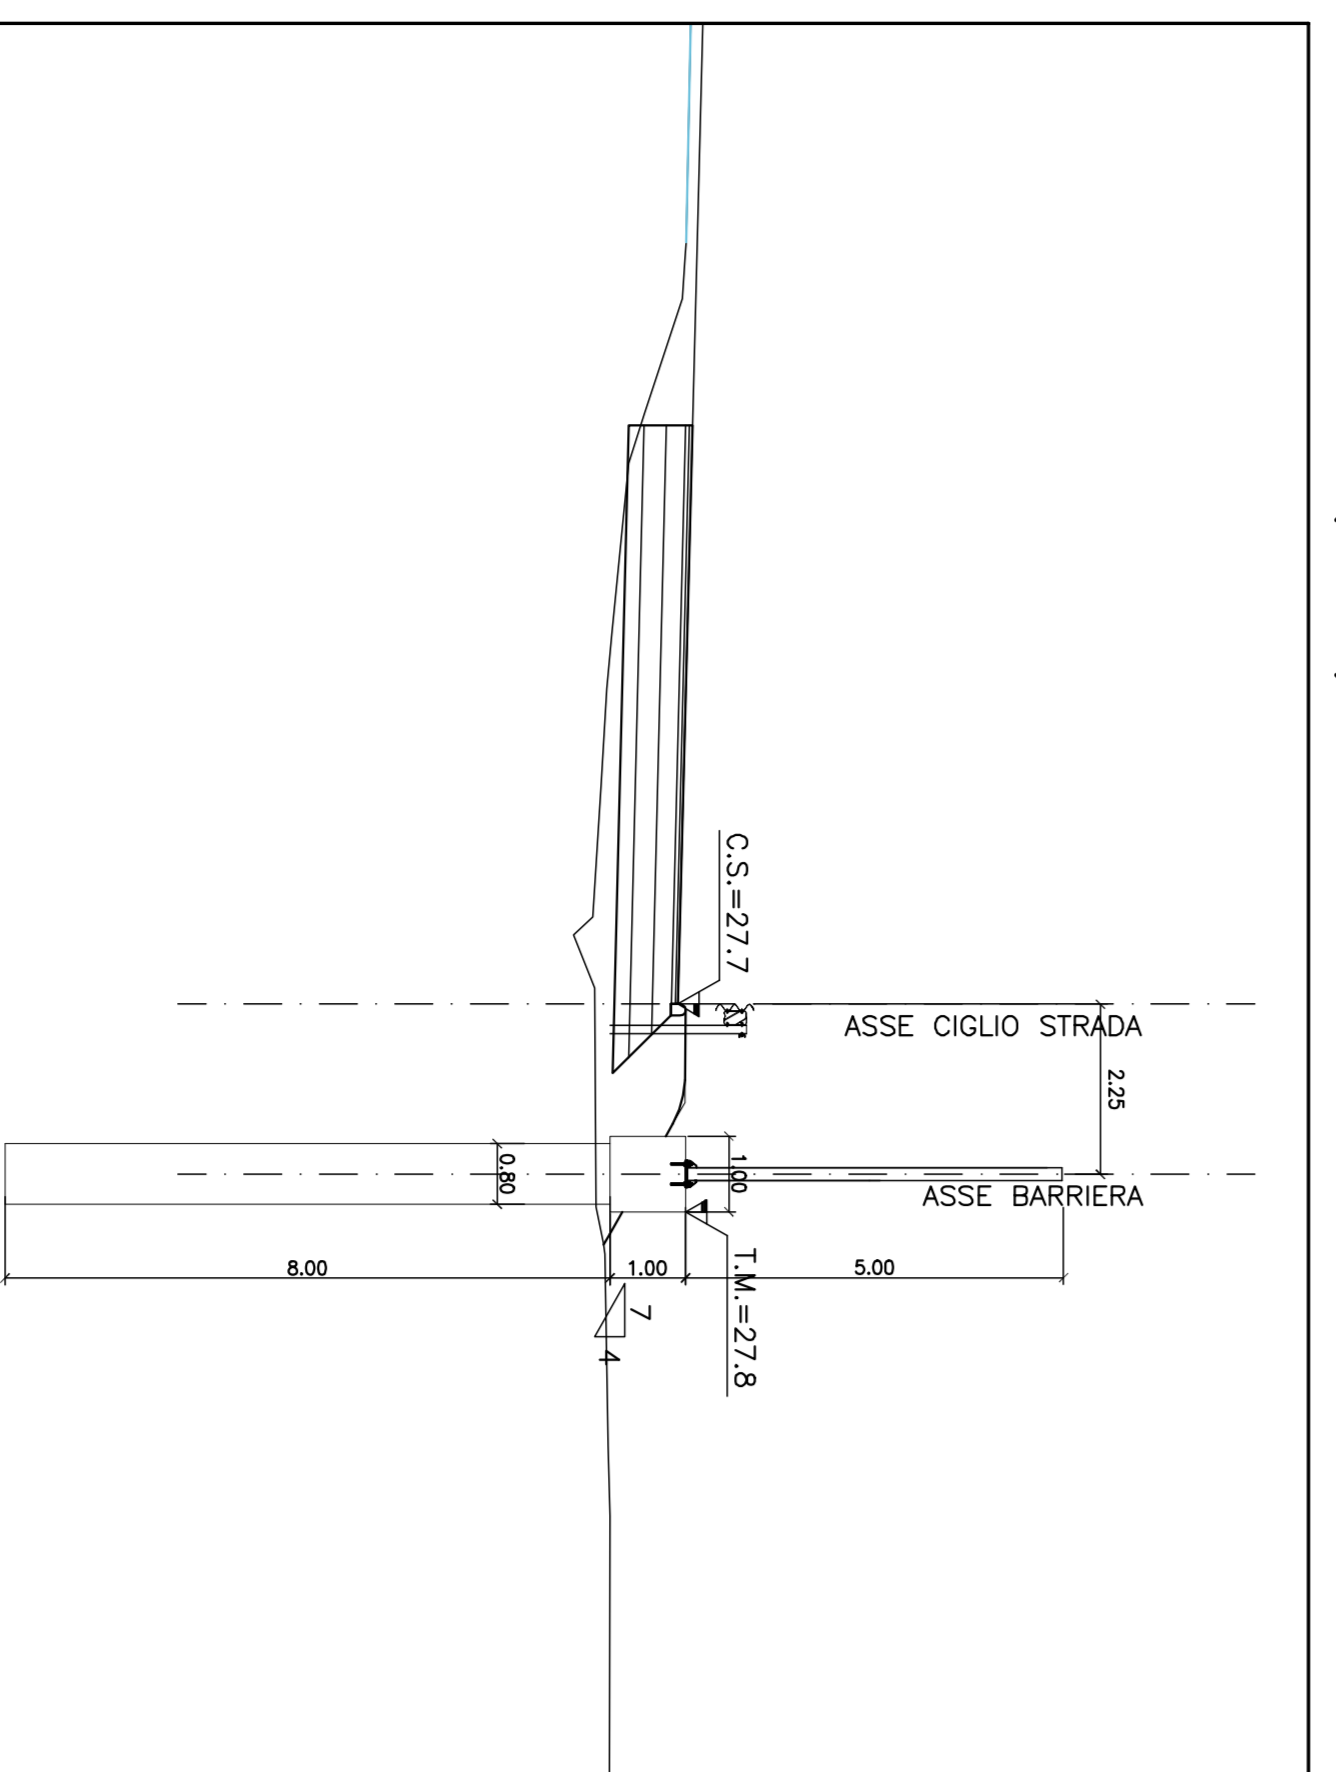

SEZIONE N° 235 (1:100)

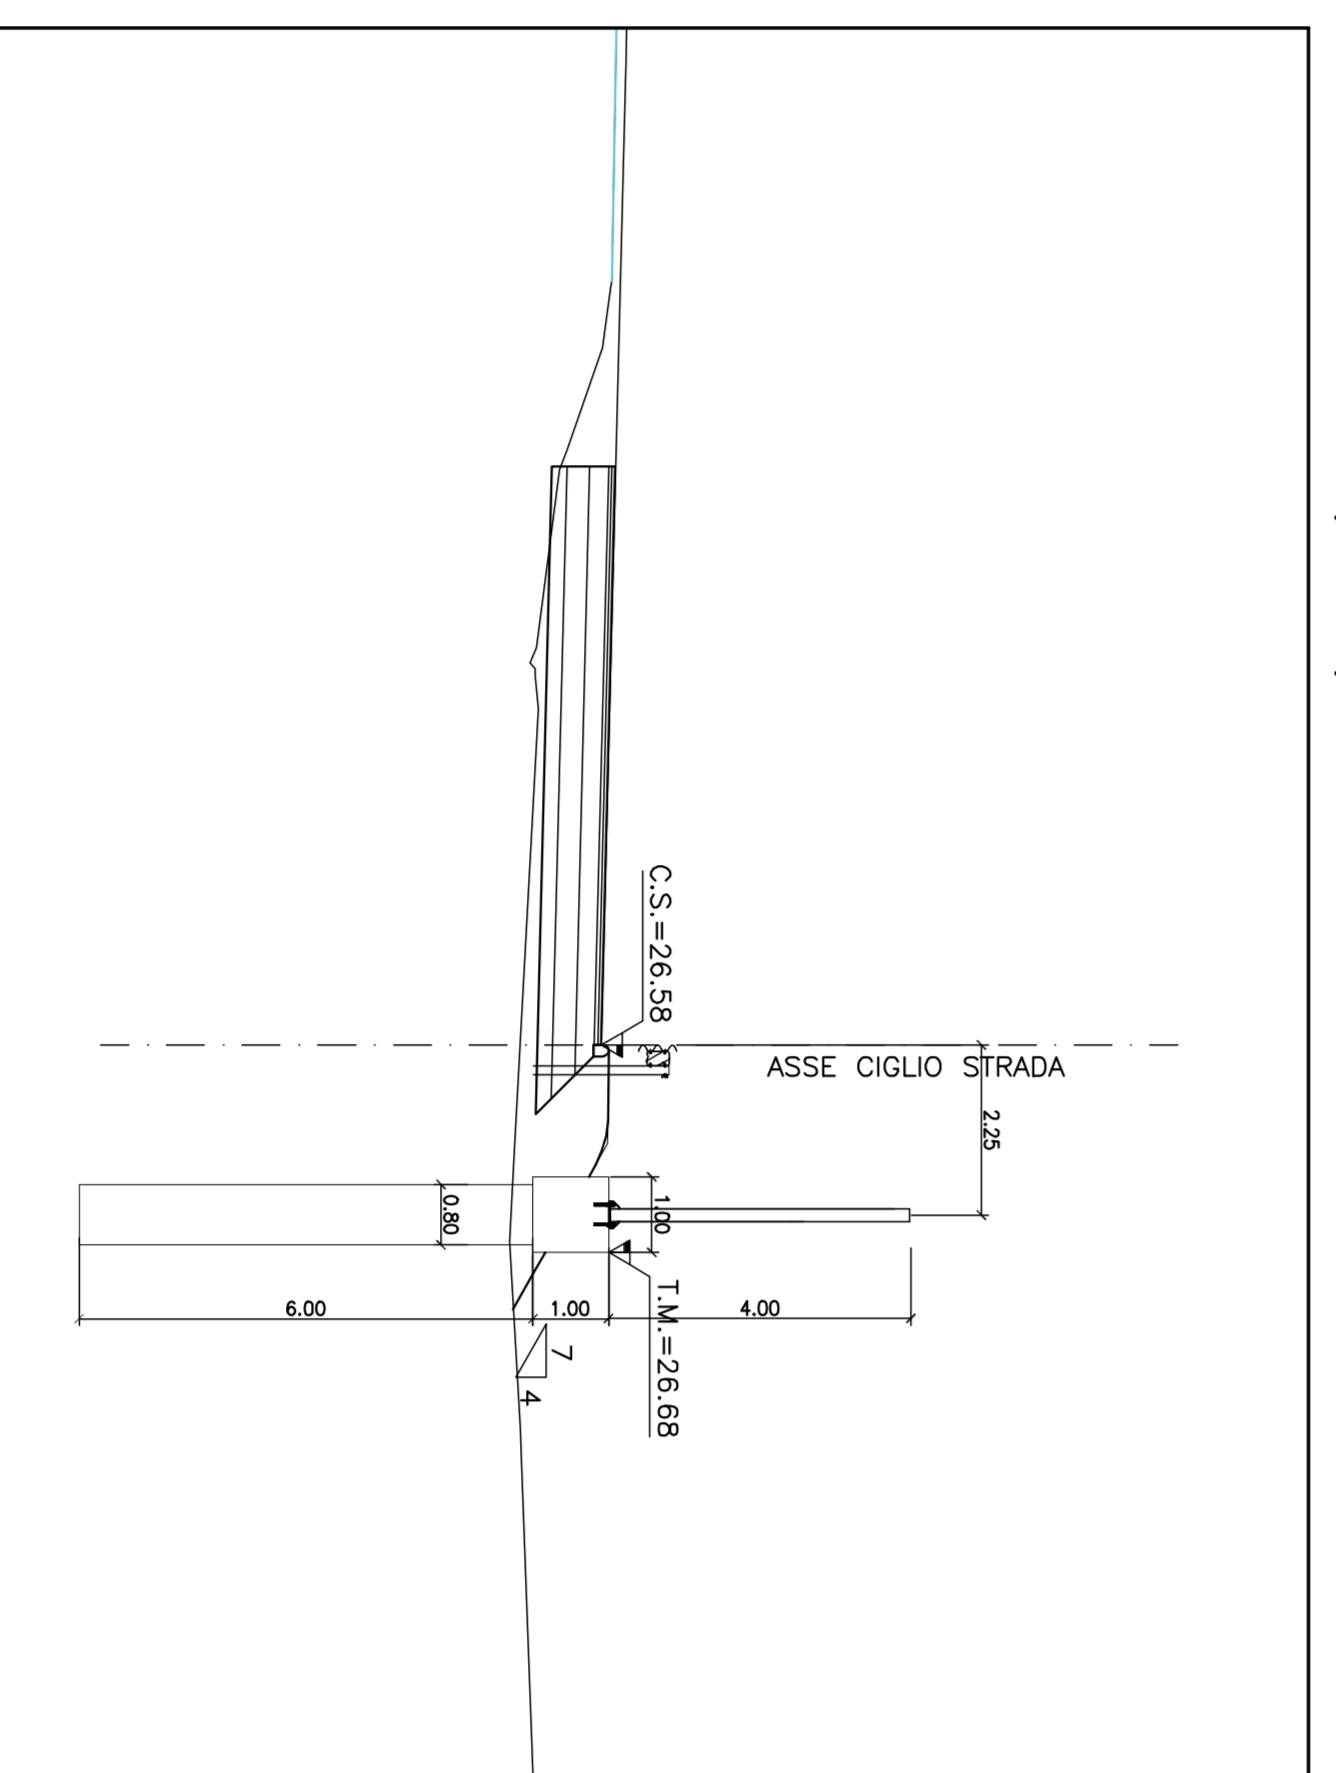

KEY-MAP FUORISCALA

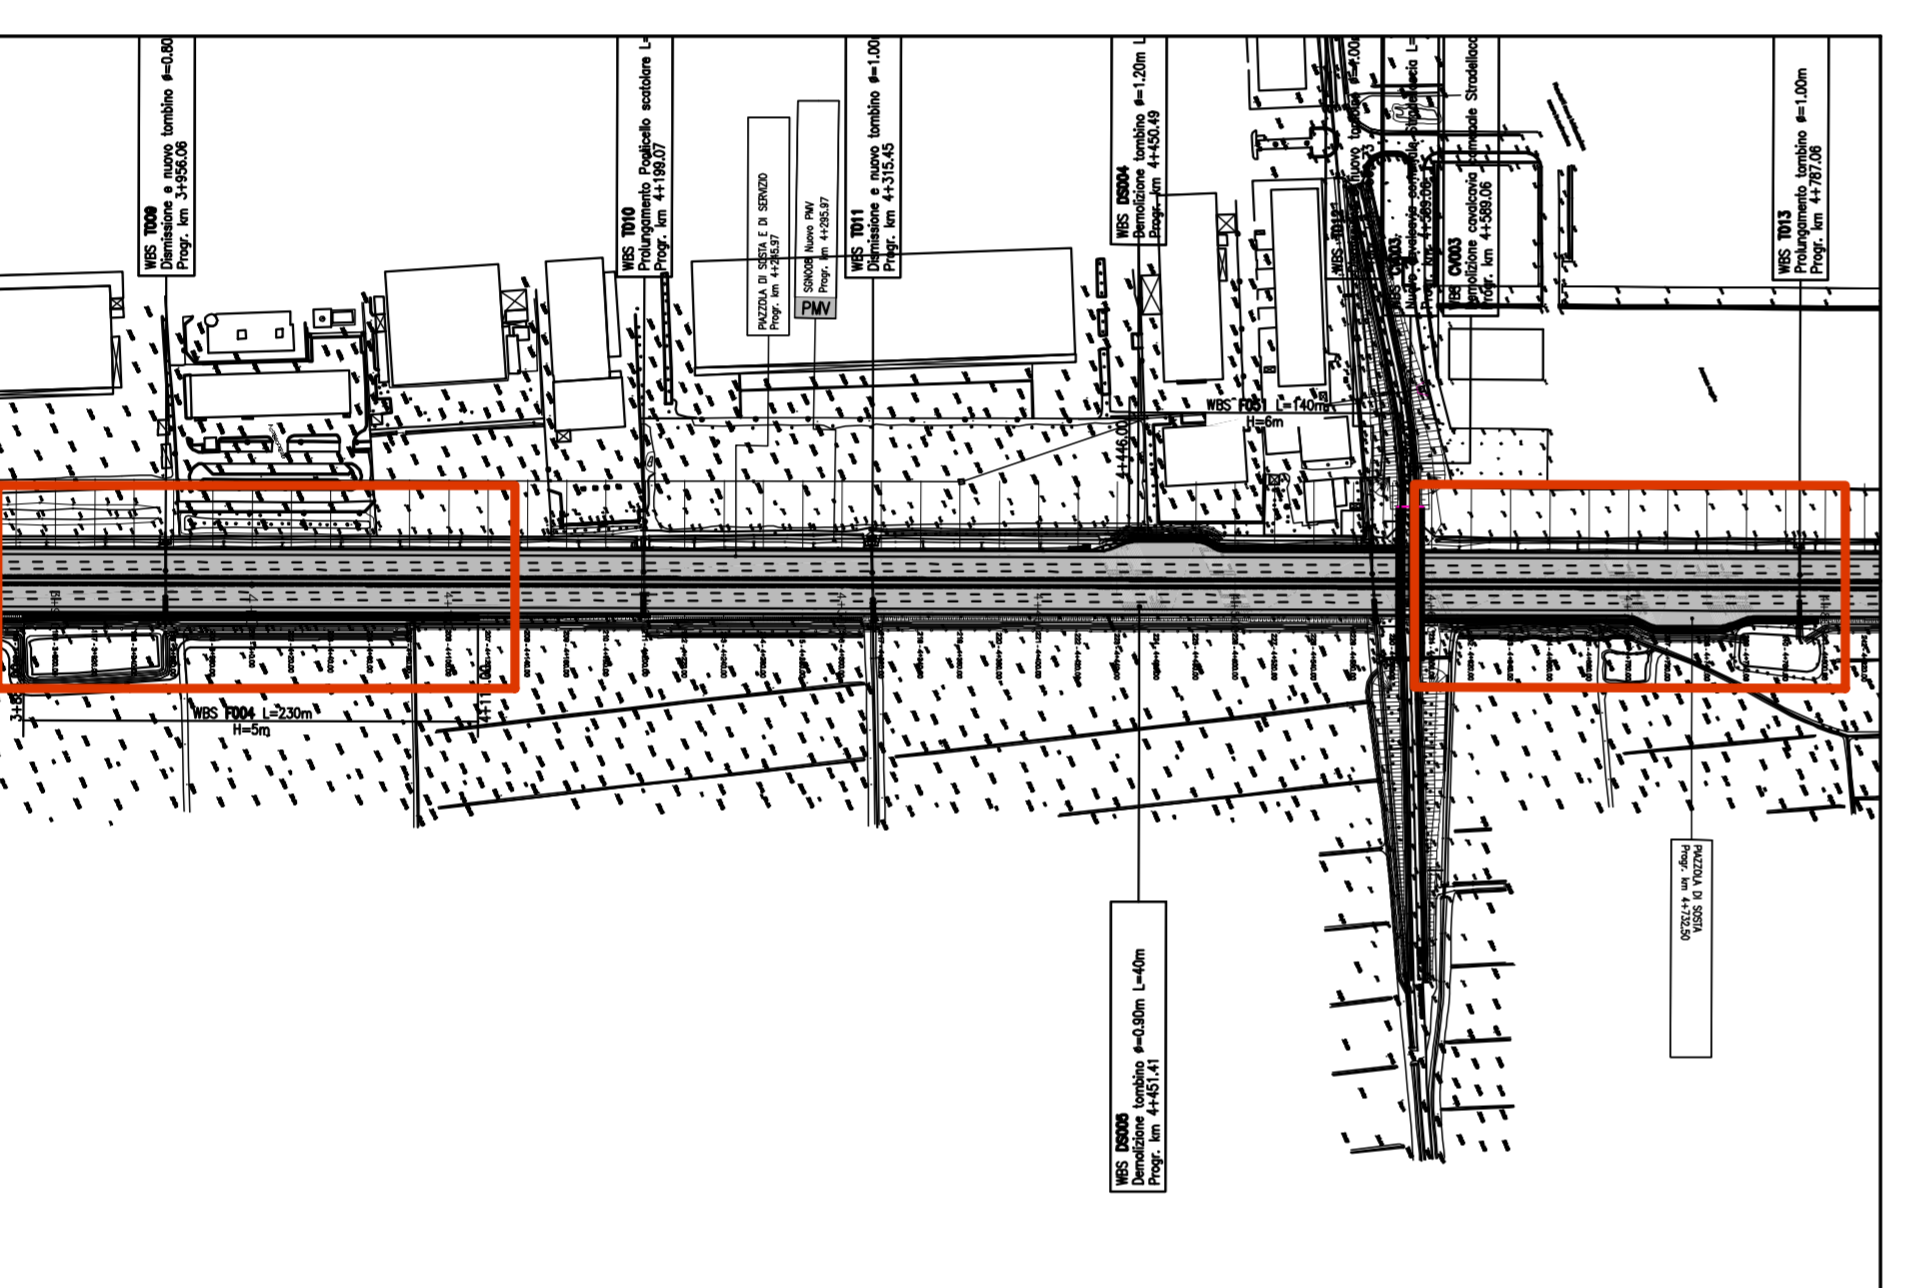

LEGENDA

- INDIVIDUAZIONE DELL'OPERA INTERFERENTE
- RISPETTO ALL'ASSE STRADA
- INDIVIDUAZIONE DELL'OPERA INTERFERENTE
- RISPETTO ALL'ASSE MURO/FOA

NOTA: PER LA REGIMAZIONE IDRAULICA SI VEDANO GLI ELABORATI "IDR" RELATIVI AL SISTEMA DI DRENAGGIO DEL CORPO AUTOSTRADALE.

**autostrade** // per l'Italia

AUTOSTRADA (A13) : BOLOGNA-PADOVA  
TRATTO: BOLOGNA - FERRARA

AMPLIAMENTO ALLA TERZA CORSIA  
TRATTO: BOLOGNA ARCOVEGGIO - FERRARA SUD

PROGETTO DEFINITIVO

AU - CORPO STRADALE

OPERE D'ARTE MINORI  
BARRIERE ANTIFONICHE

Planimetria, Prospetto e Sezioni  
F004 F005 - dal km 3+884 al km 4+115 e dal km 4+595 al km 4+796

PROGETTAZIONE  
AUTOSTRADE // per l'Italia  
INGEGNERIA  
Via S. Maria, 10/12 - 40138 BOLOGNA  
Tel. 051/261111 - Fax 051/261112  
www.autostrade.it


