




PROSPETTO BARRIERA ANTIRUMORE F016 (1:200)

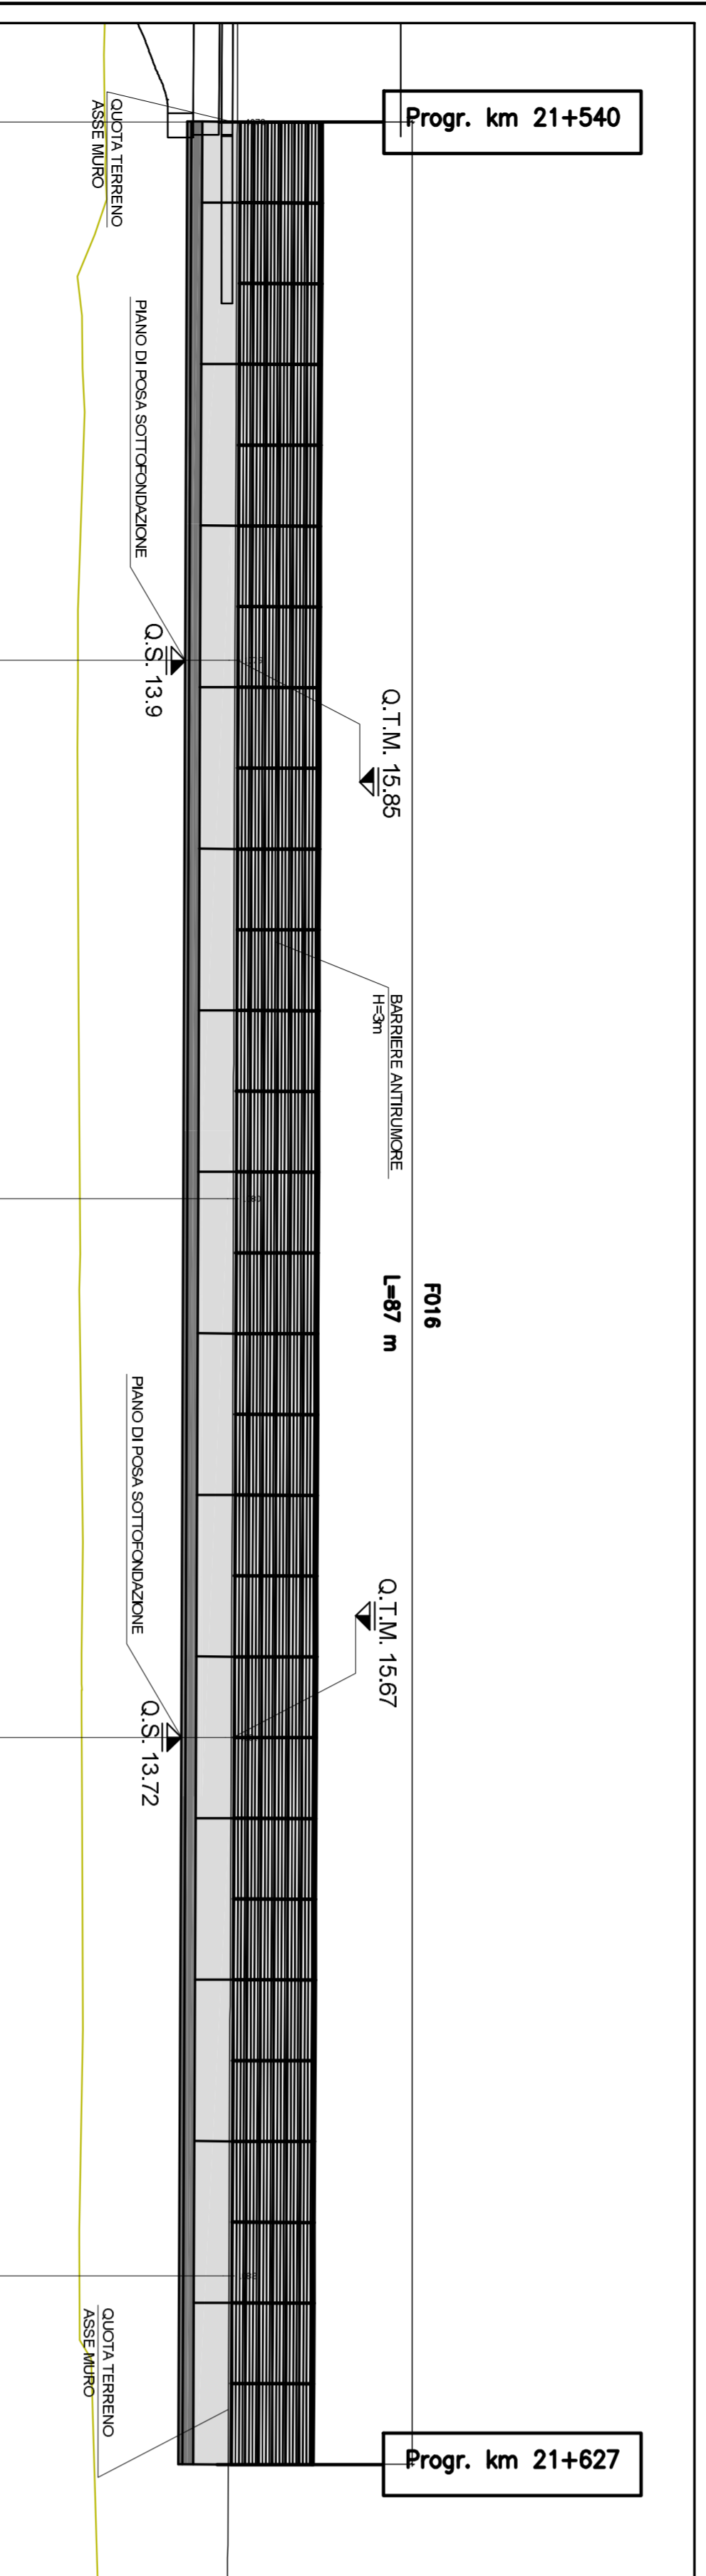


SEZIONE N° 1079 (1:100)

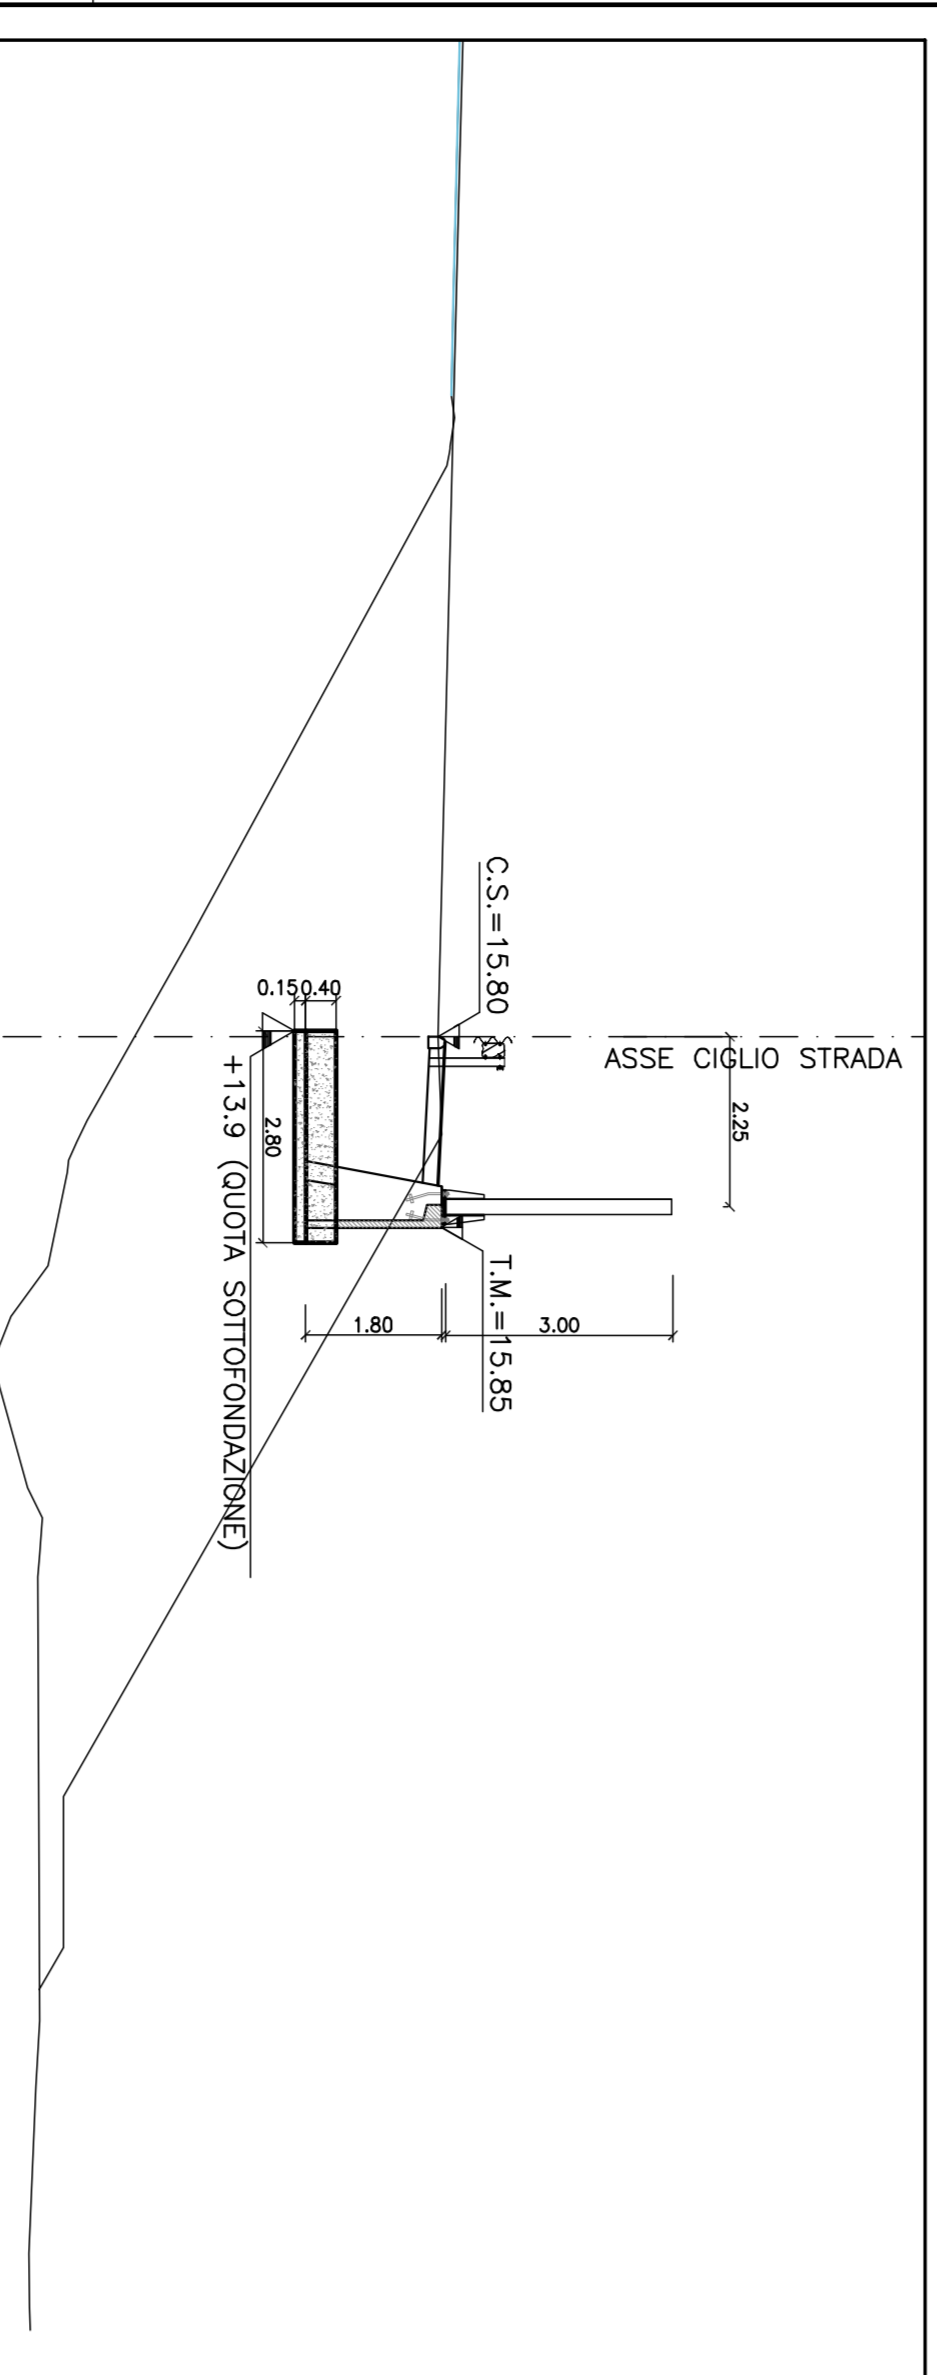


SEZIONE N° 1081 (1:100)

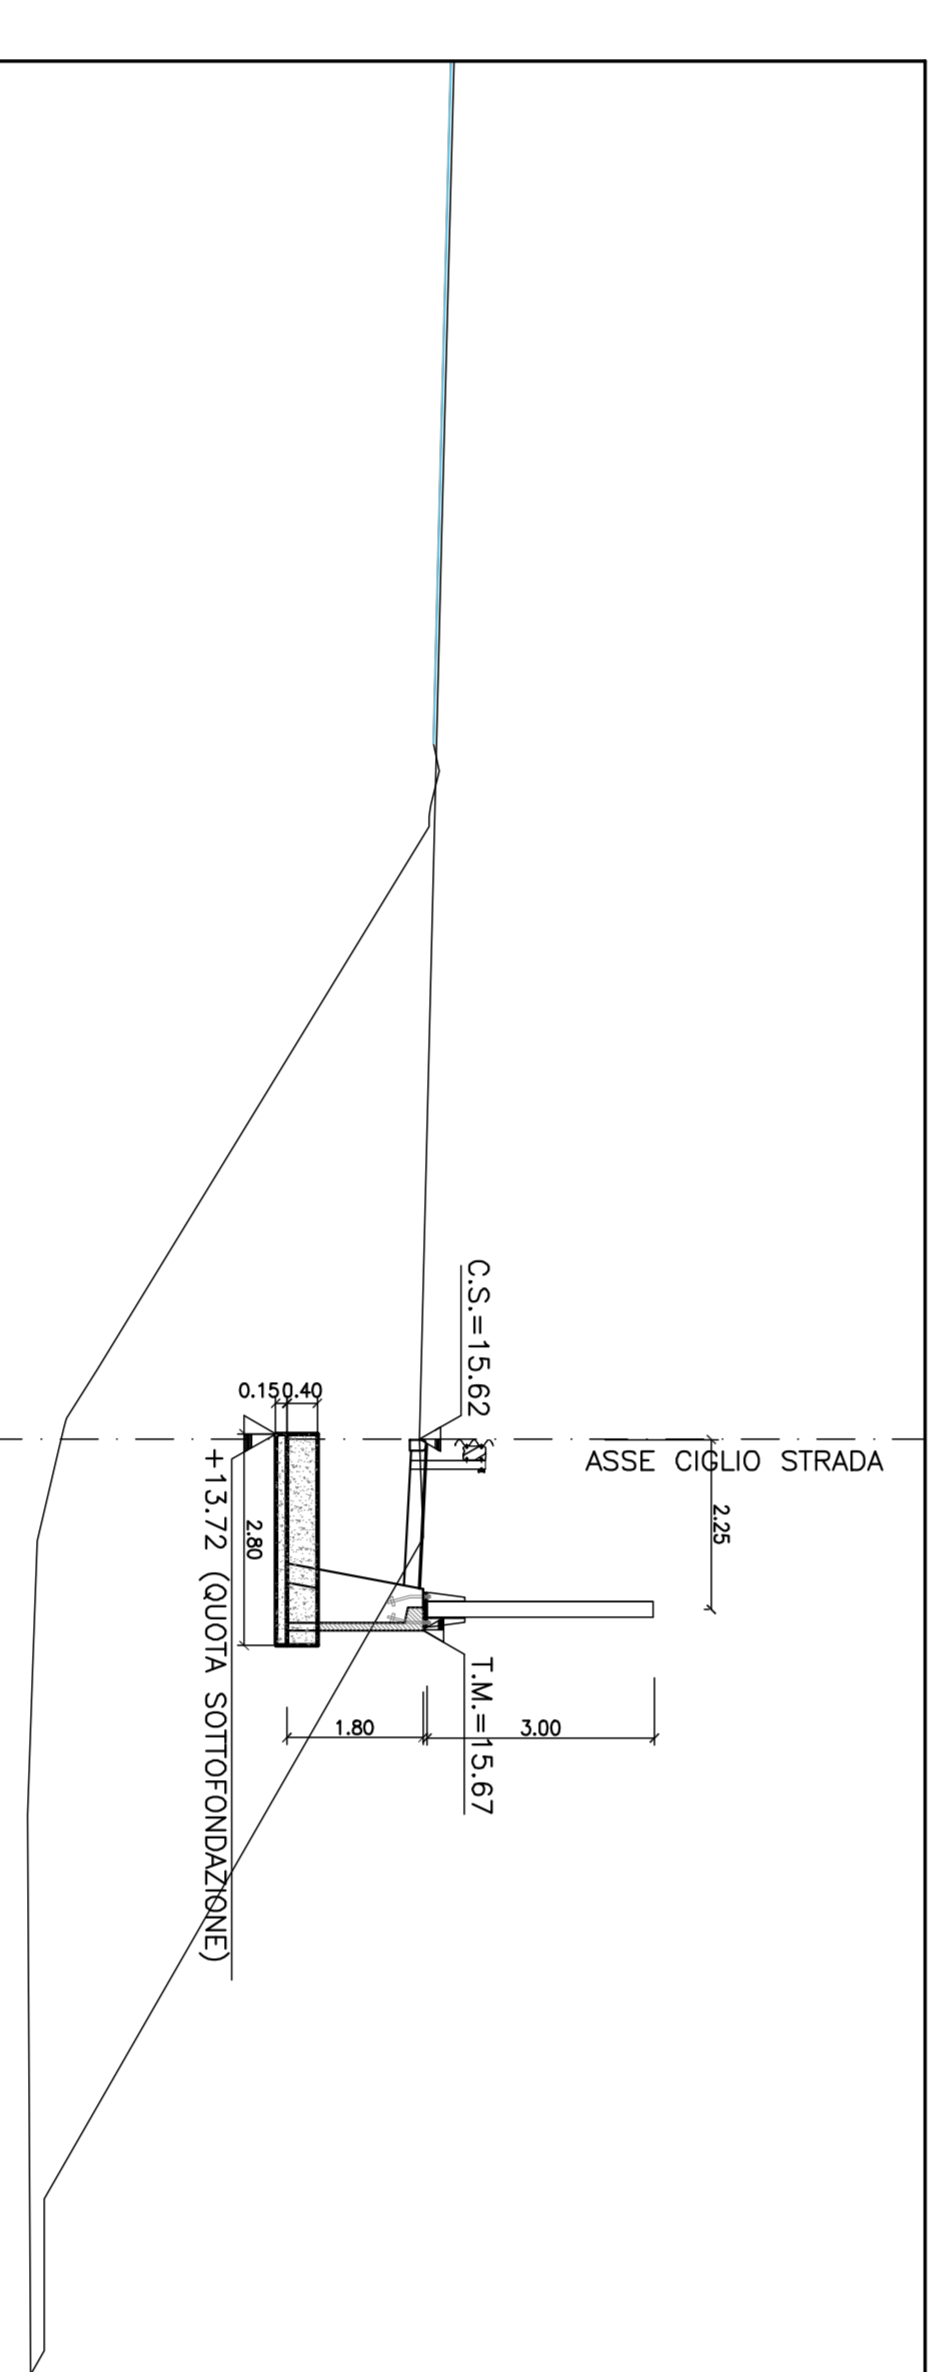

PROSPETTO BARRIERA ANTIRUMORE F017 (1:200)

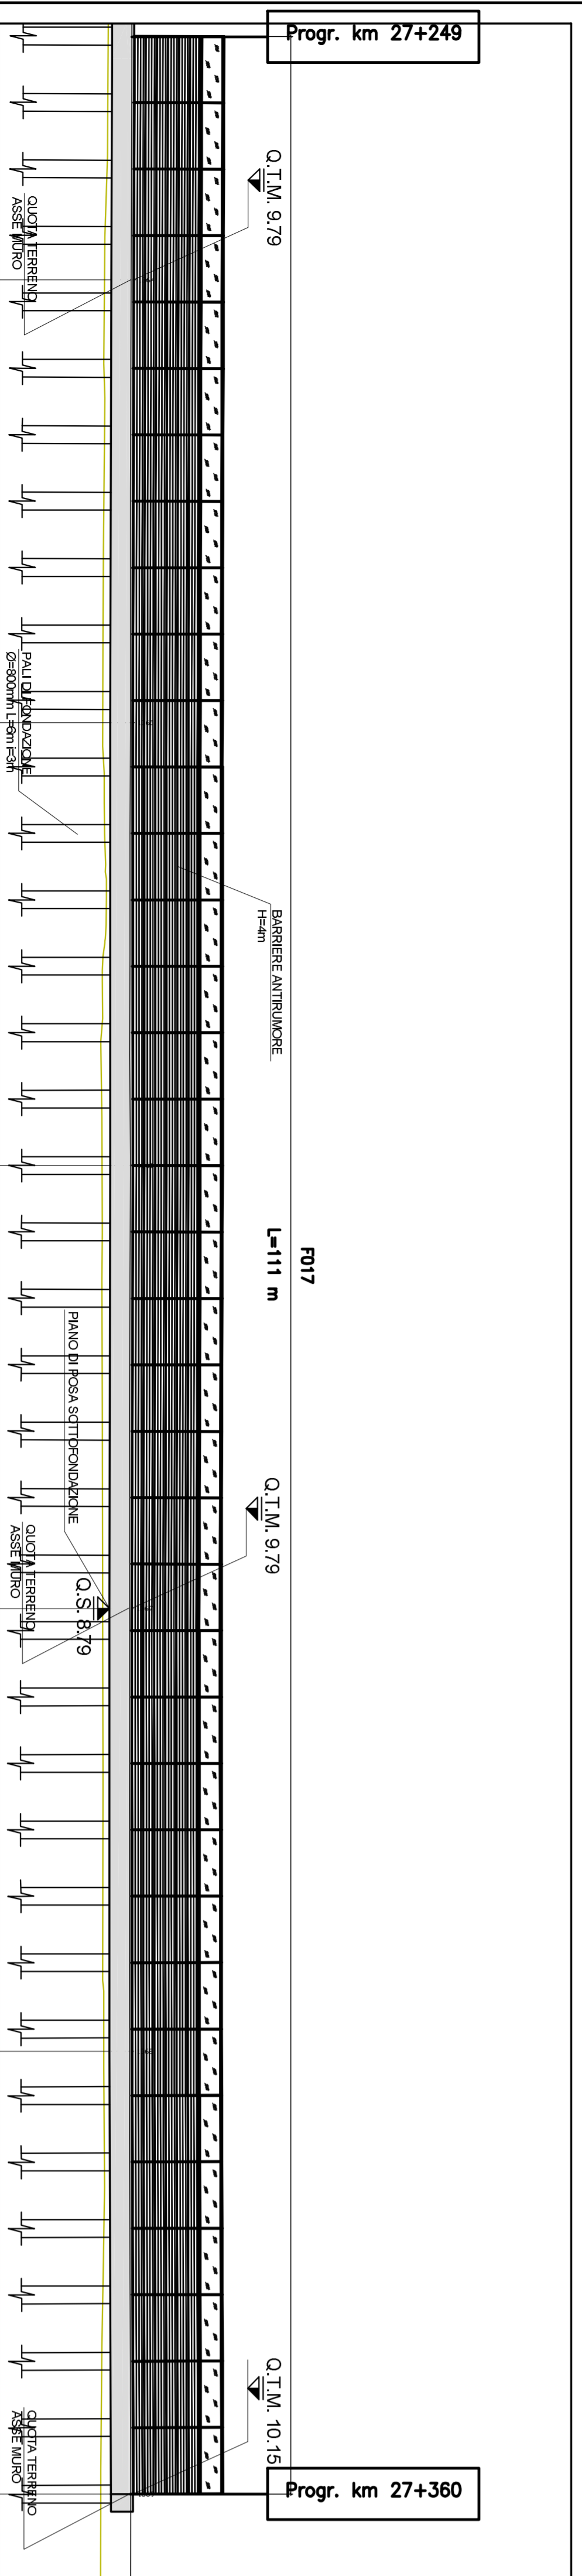


SEZIONE N° 1367 (1:100)

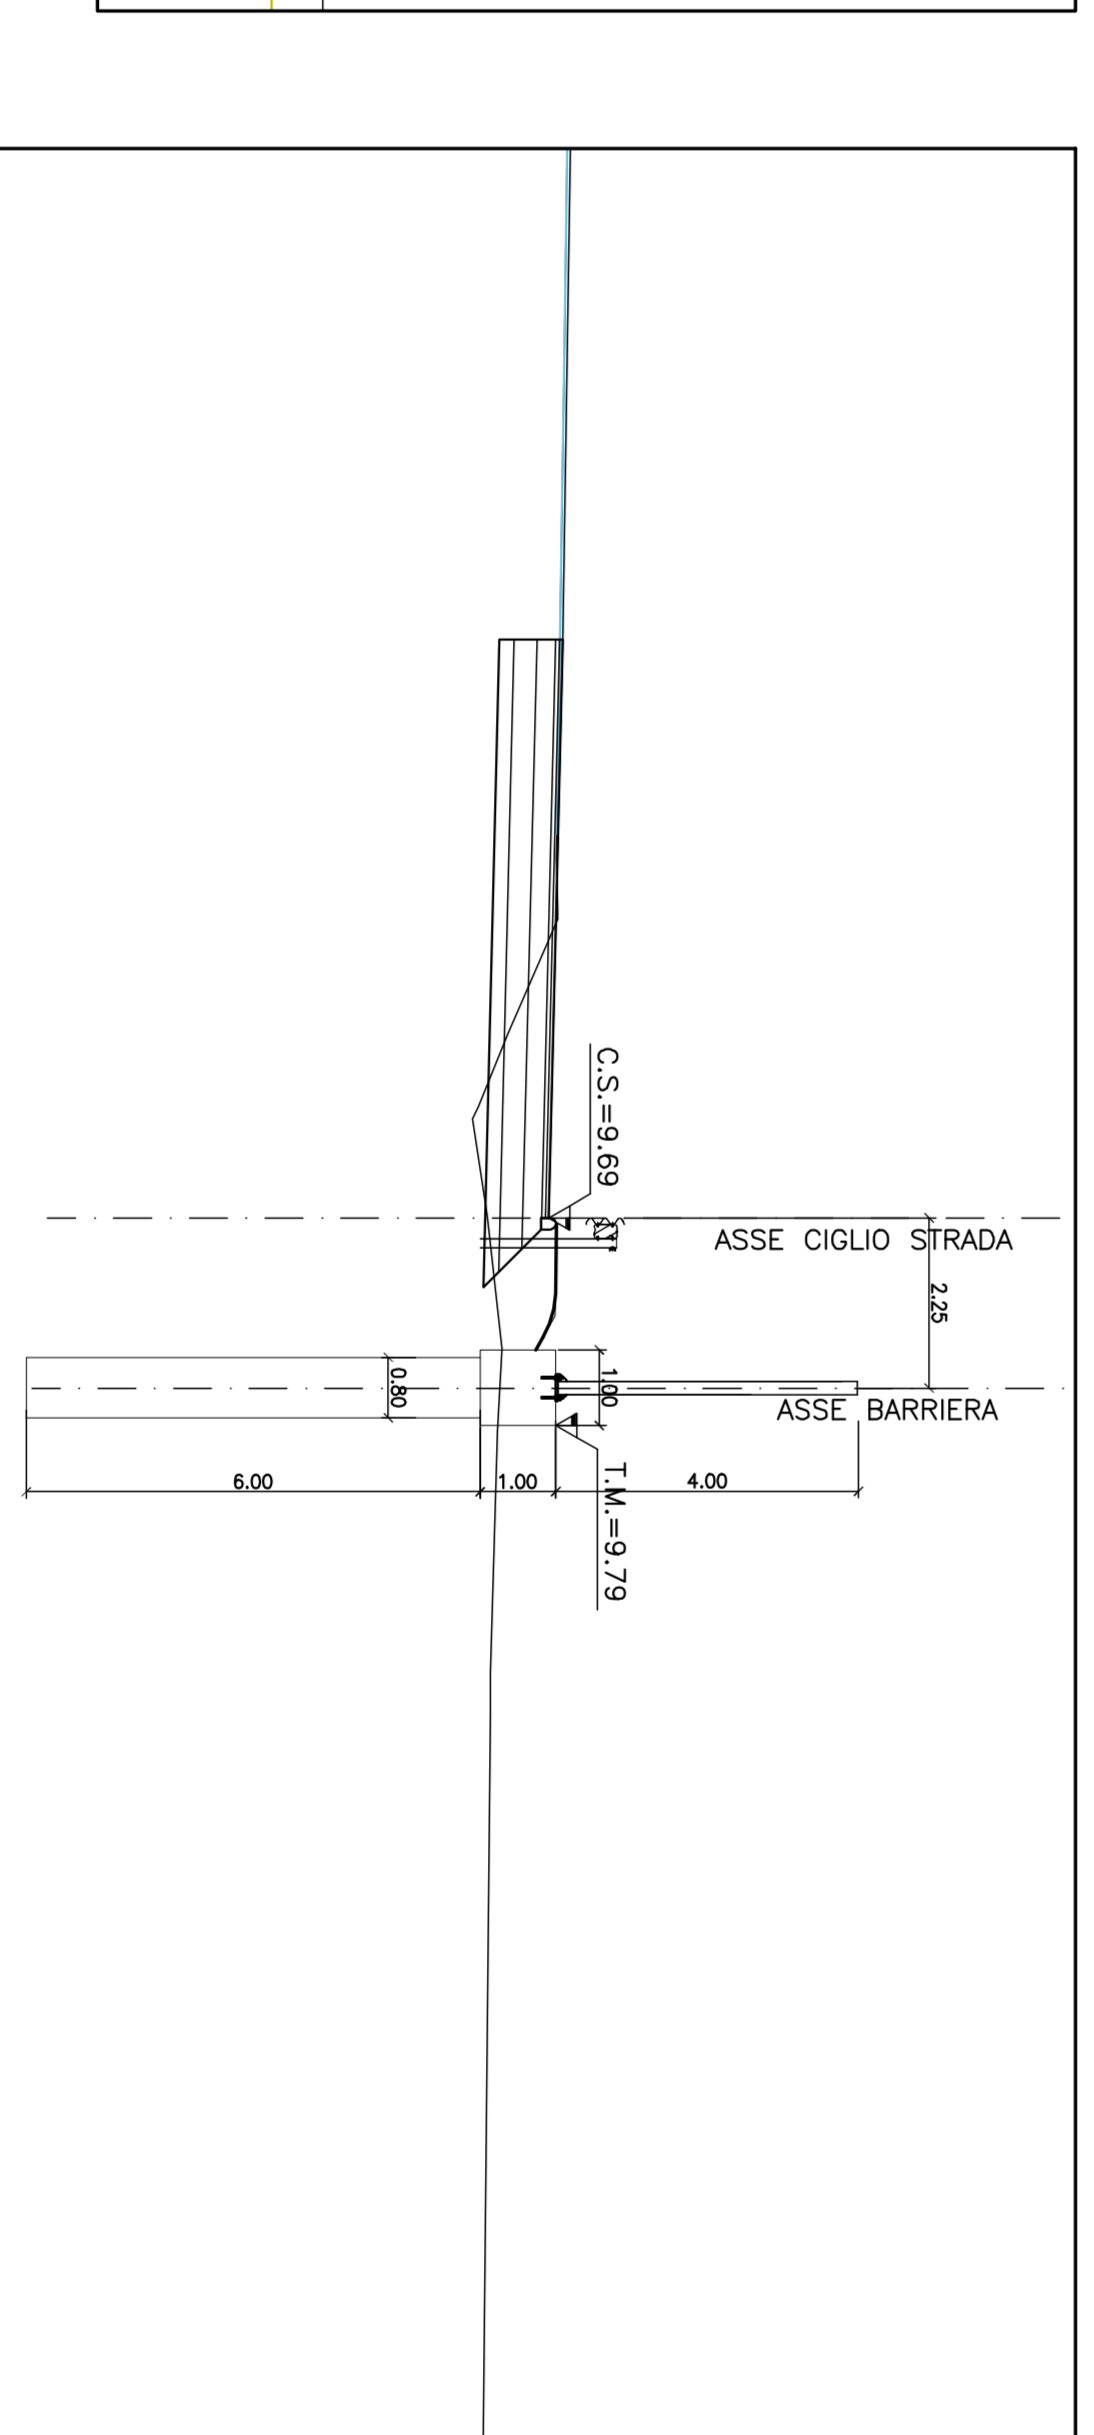

LEGENDA

- INDIVIDUAZIONE DELL'OPERA INTERFERENTE
- RISPETTO ALL'ASSE STRADA
- INDIVIDUAZIONE DELL'OPERA INTERFERENTE
- RISPETTO ALL'ASSE MURO/FOA

NOTA: PER LA REGIMAZIONE IDRAULICA SI VEDANO GLI ELABORATI "IDR" RELATIVI AL SISTEMA DI DRENAGGIO DEL CORPO AUTOSTRADALE.

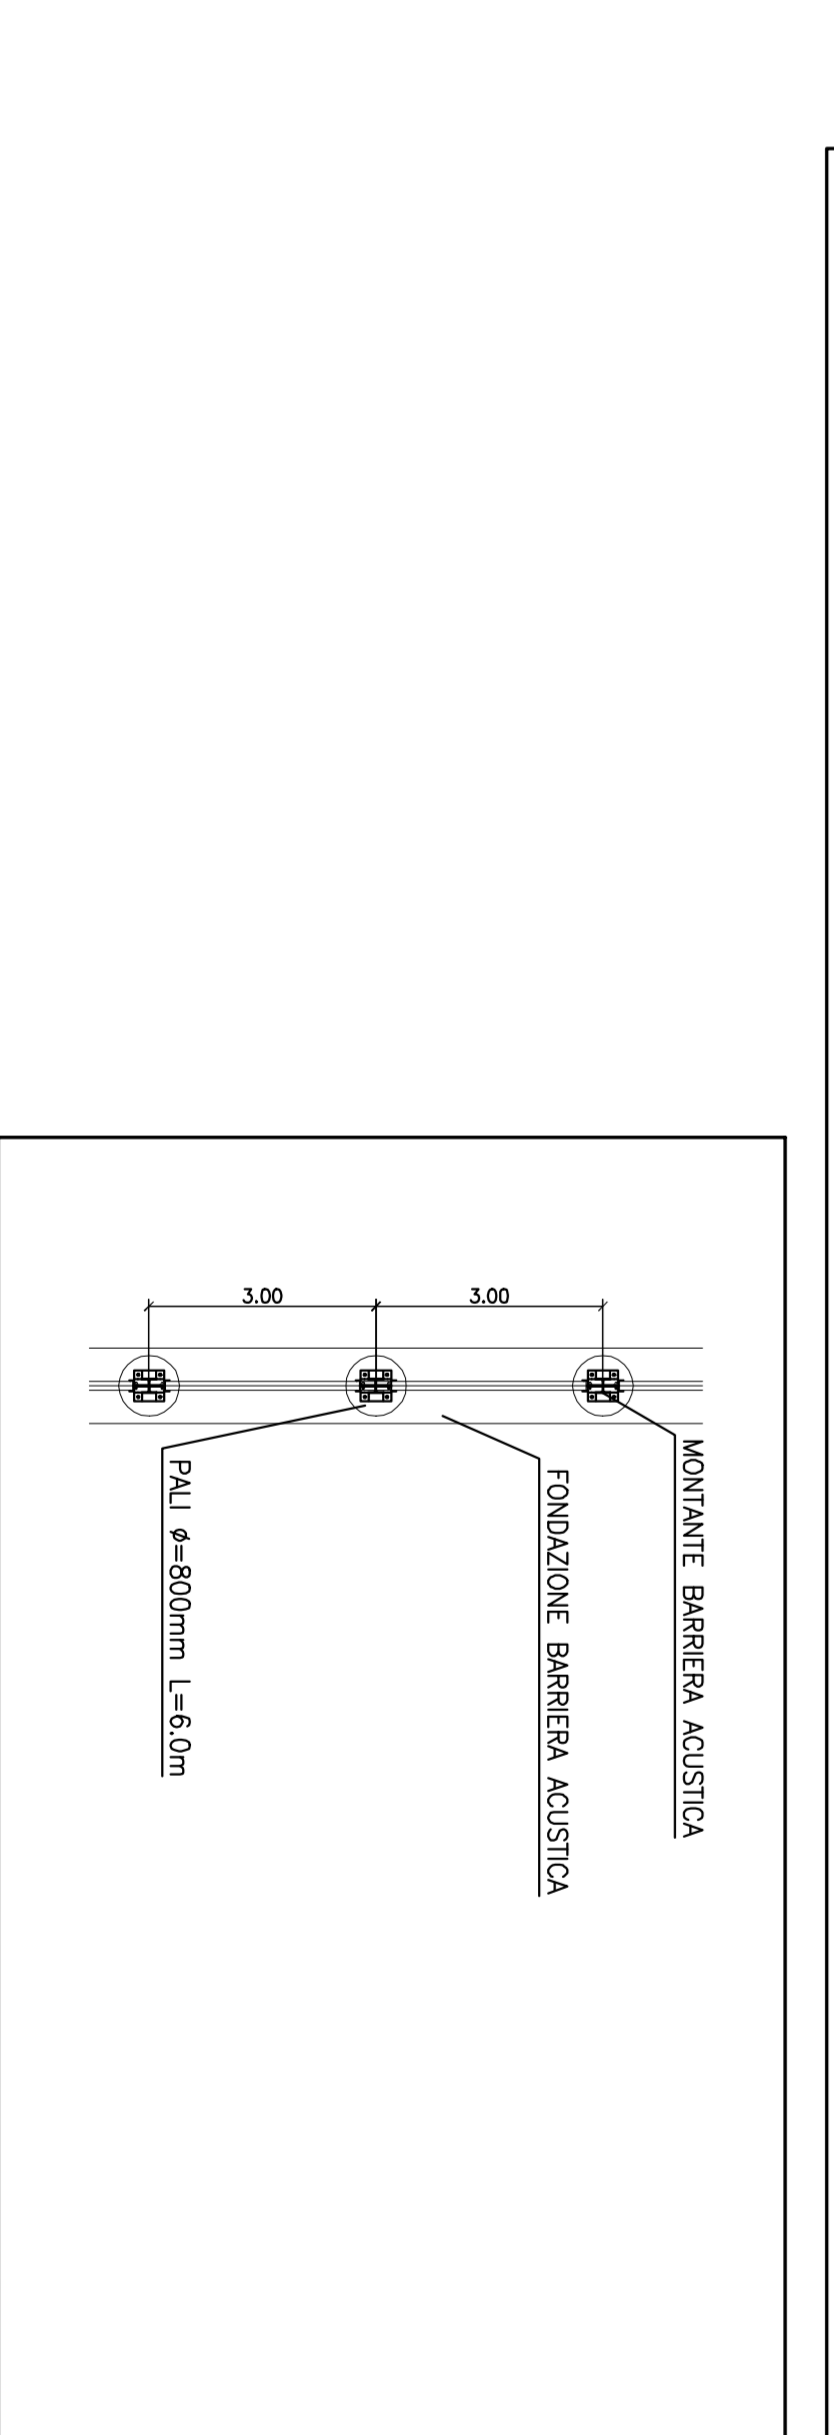

autostrade // per l'Italia

AUTOSTRADA (A13) – BOLOGNA–PADOVA
 TRATTO: BOLOGNA – FERRARA

AMPLIAMENTO ALLA TERZA CORSIA
 TRATTO: BOLOGNA ARCOVERGHO – FERRARA SUD

PROGETTO DEFINITIVO

AU – CORPO STRADALE

OPERE D'ARTE MINORI

BARRIERE ANTIFONICHE

Planimetria, Prospetto e Sezioni - F016 F017
 dal km 21+540 al km 21+627 e dal km 27+249 al km 27+360

1. PROGETTAZIONE Ing. Roberto FERRARI Ord. Resp. N. 21082		2. VERIFICA E APPROVAZIONE Ing. Roberto FERRARI Ord. Resp. N. 21082	
