



KEY-MAP F055 FLURISCALE


PROSPETTO BARRIERA ANTIRUMORE F054 (1:200)

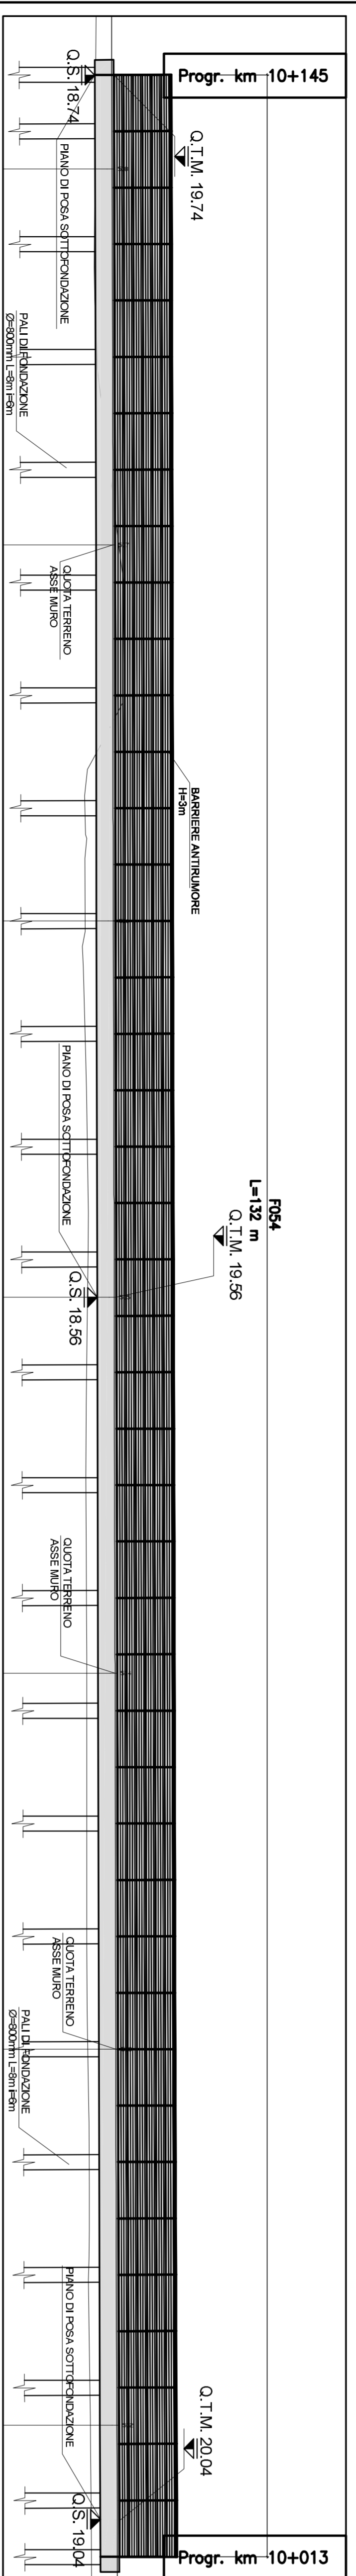


PROSPETTO BARRIERA ANTIRUMORE F055 (1:200)

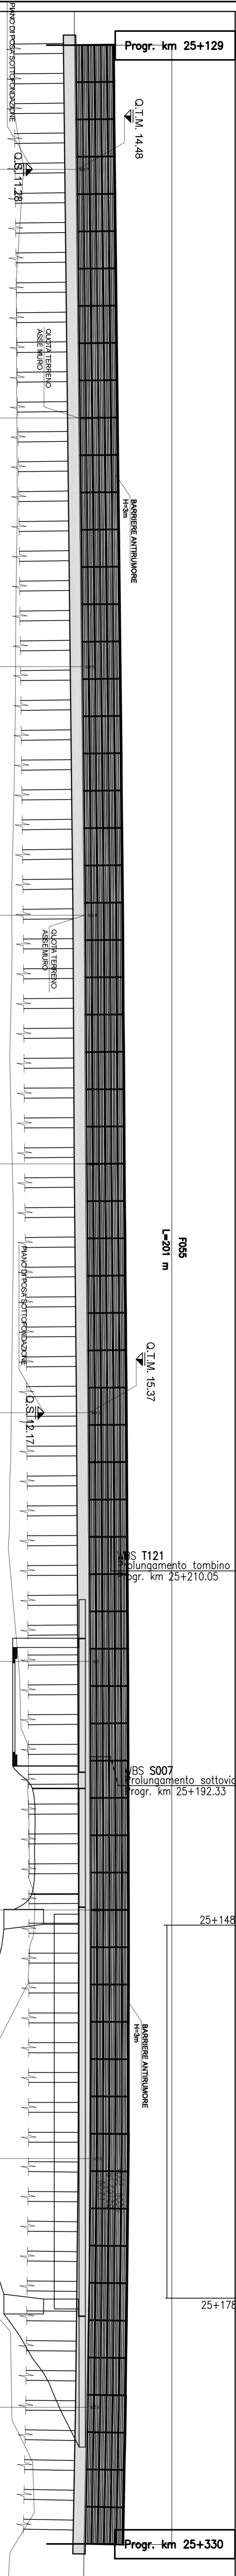





SEZIONE N° 505 (1:100)

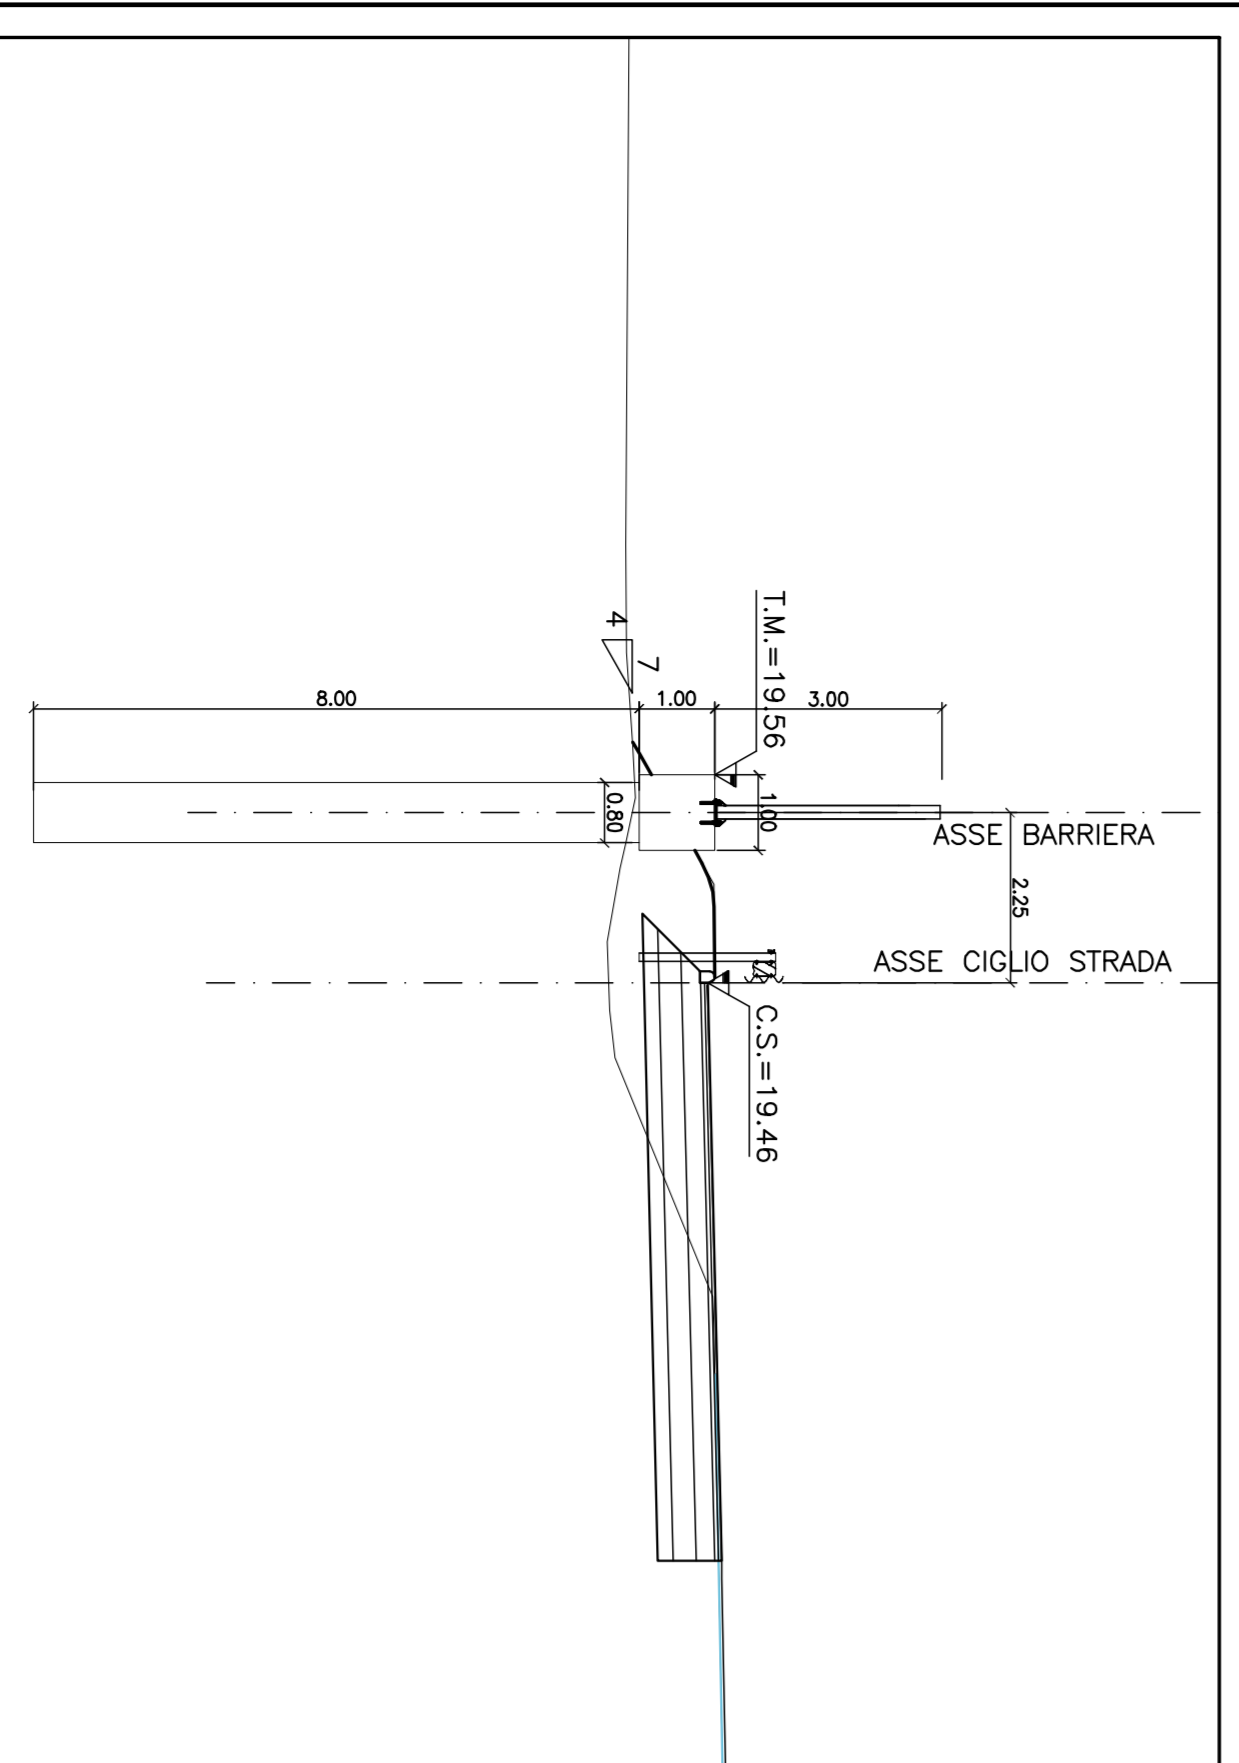

SEZIONE N° 1262 (1:100)

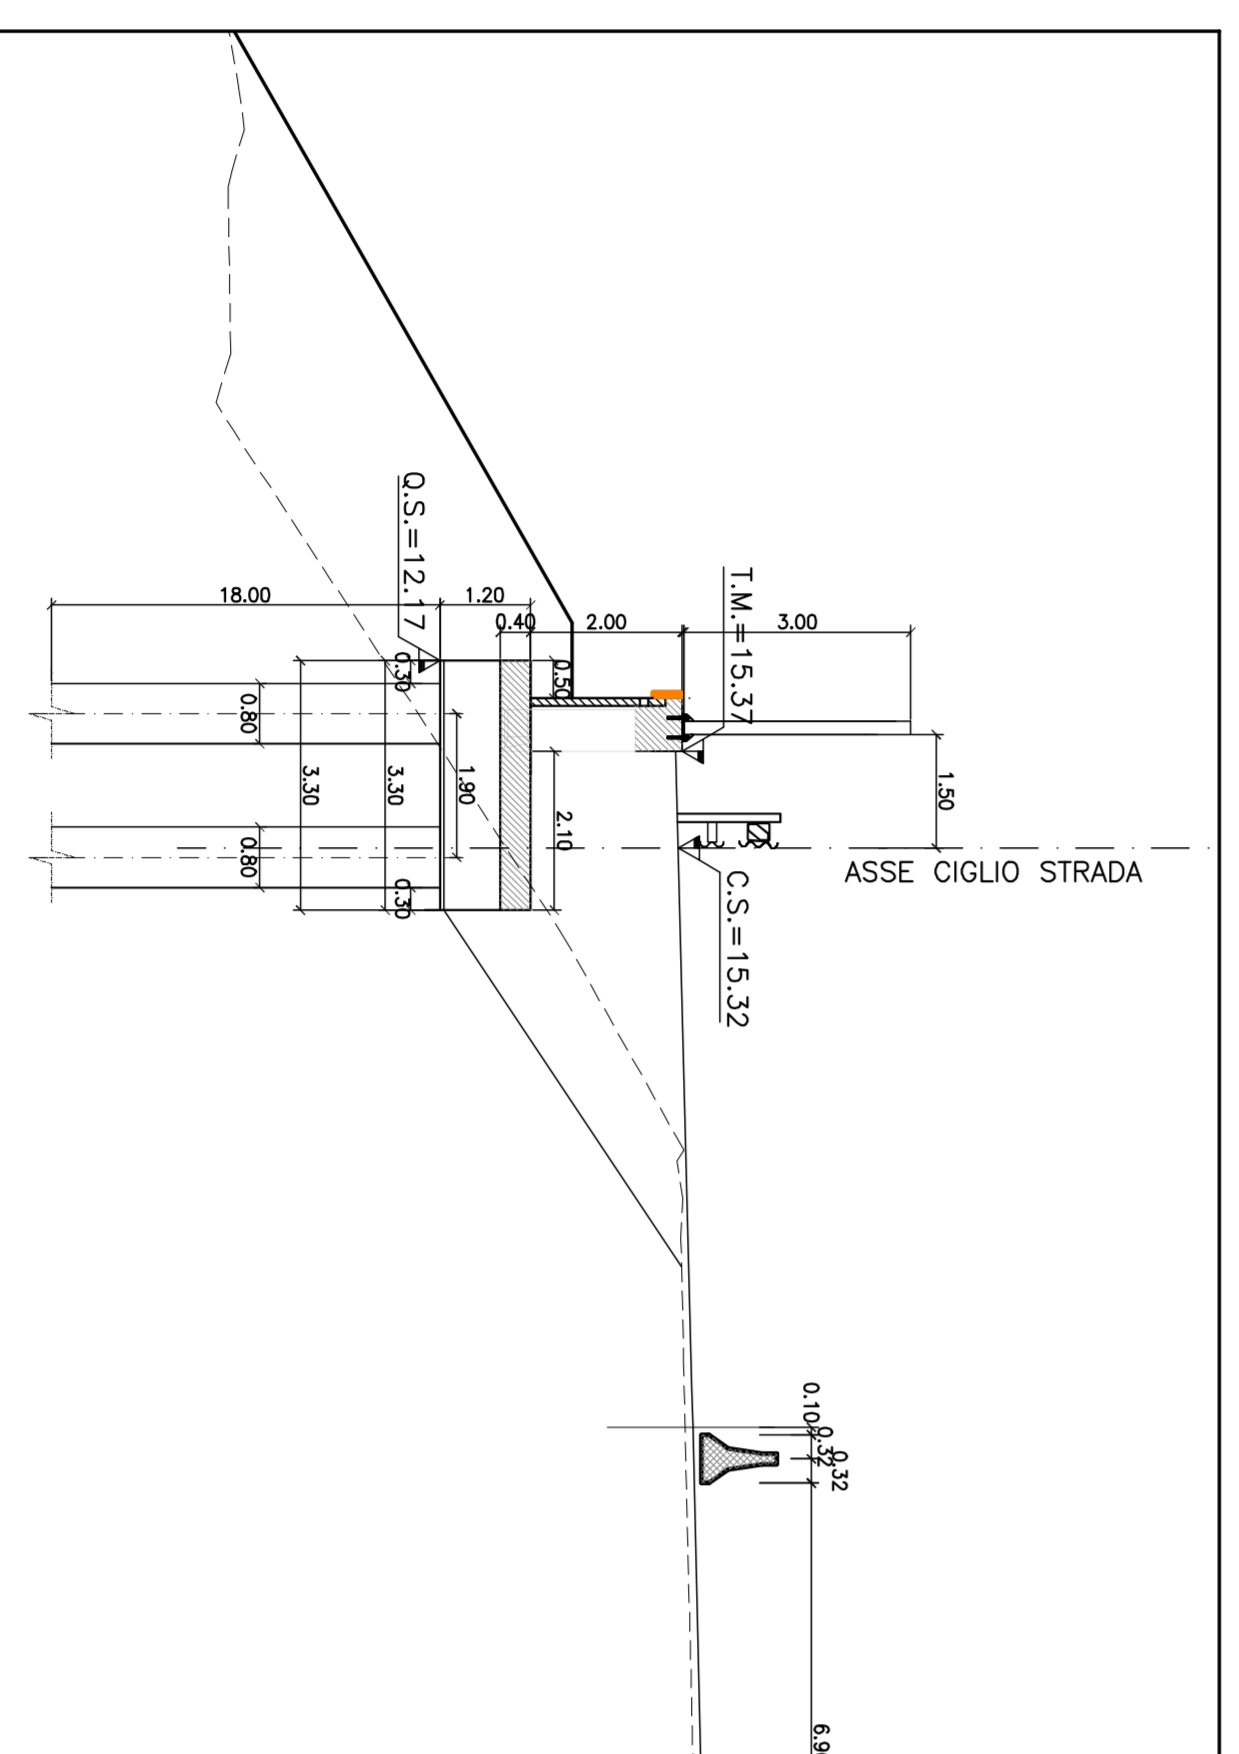

SEZIONE N° 1267 (1:100)

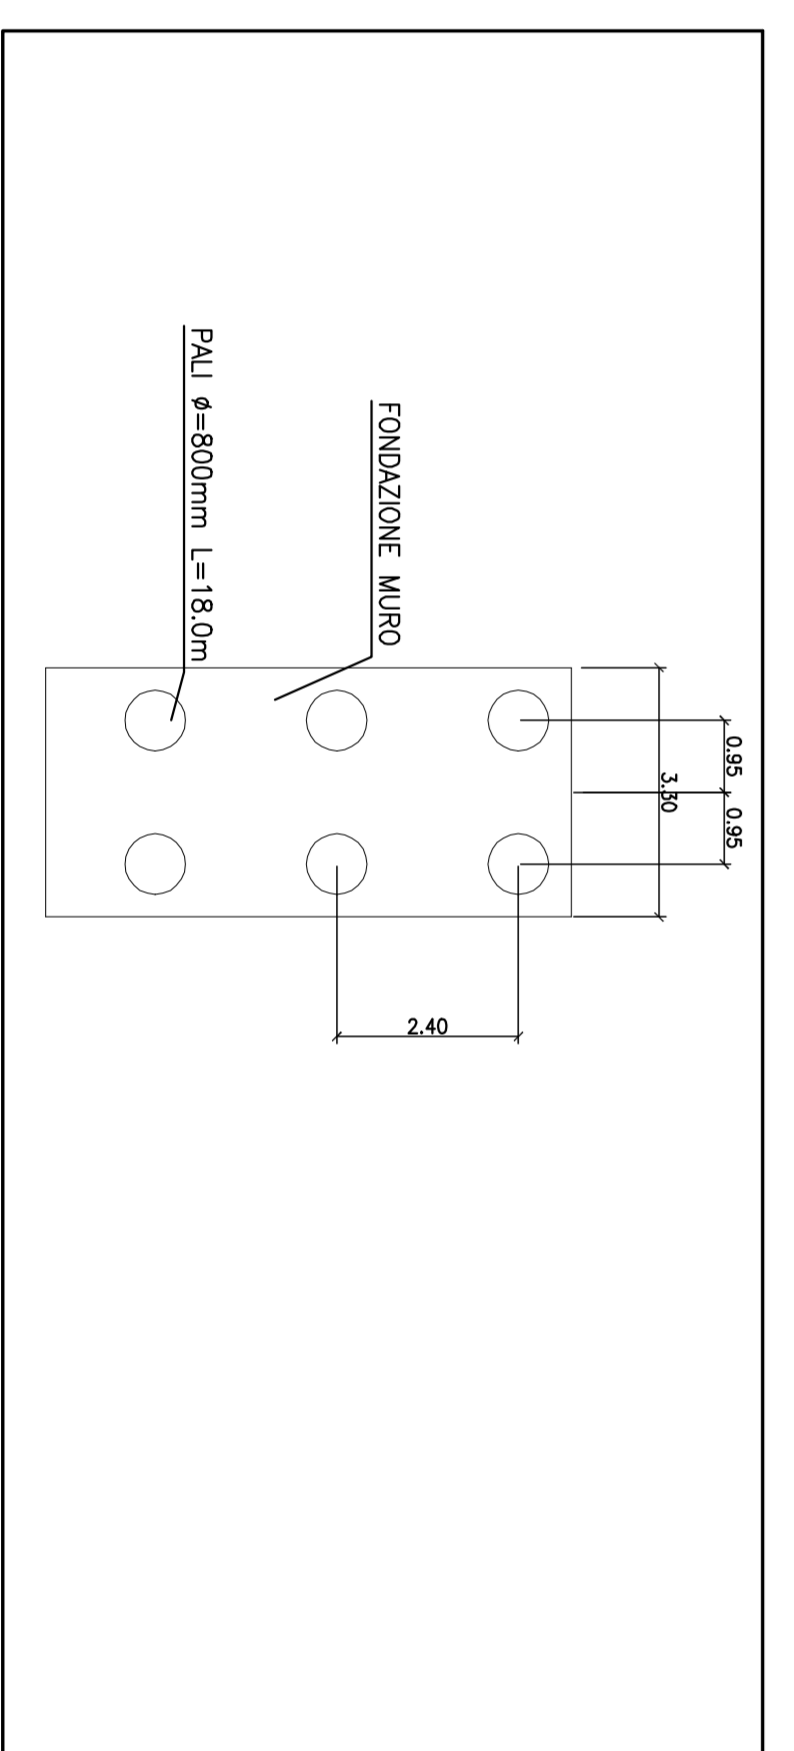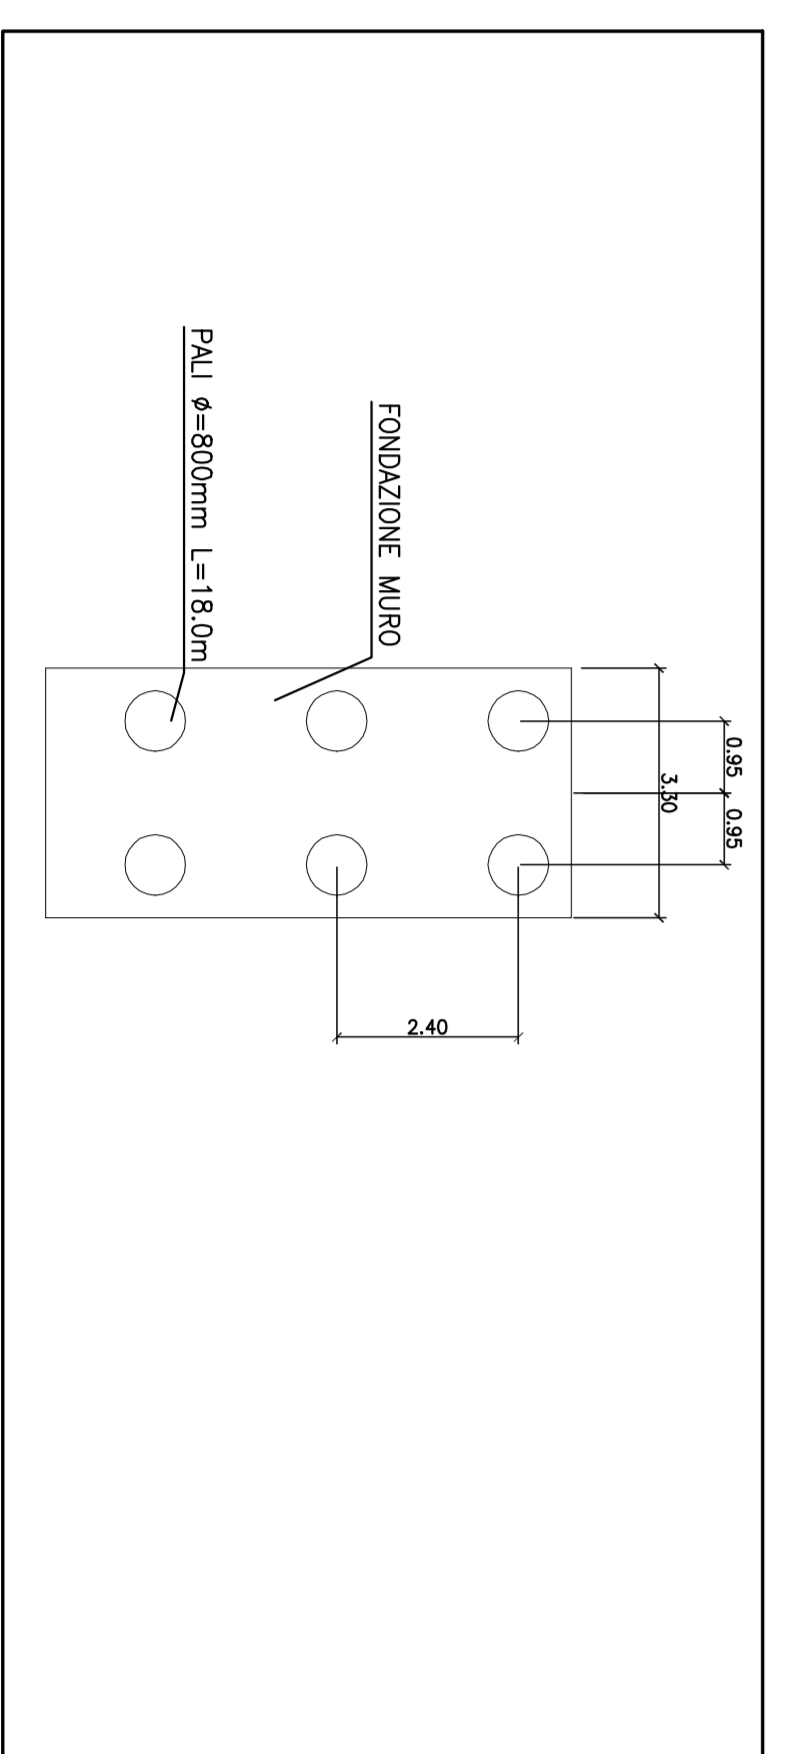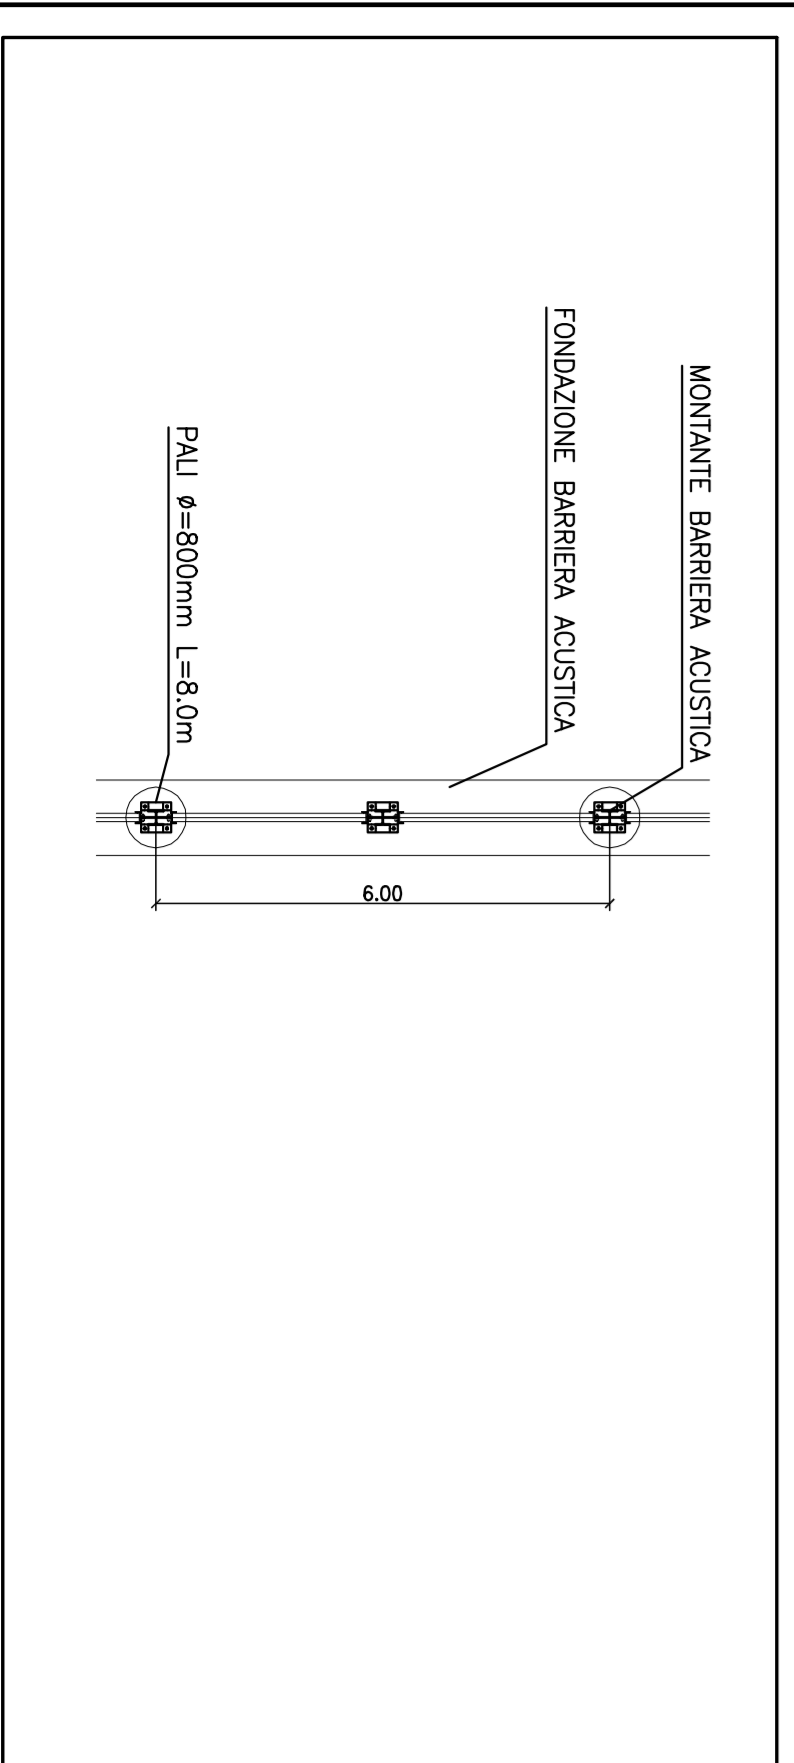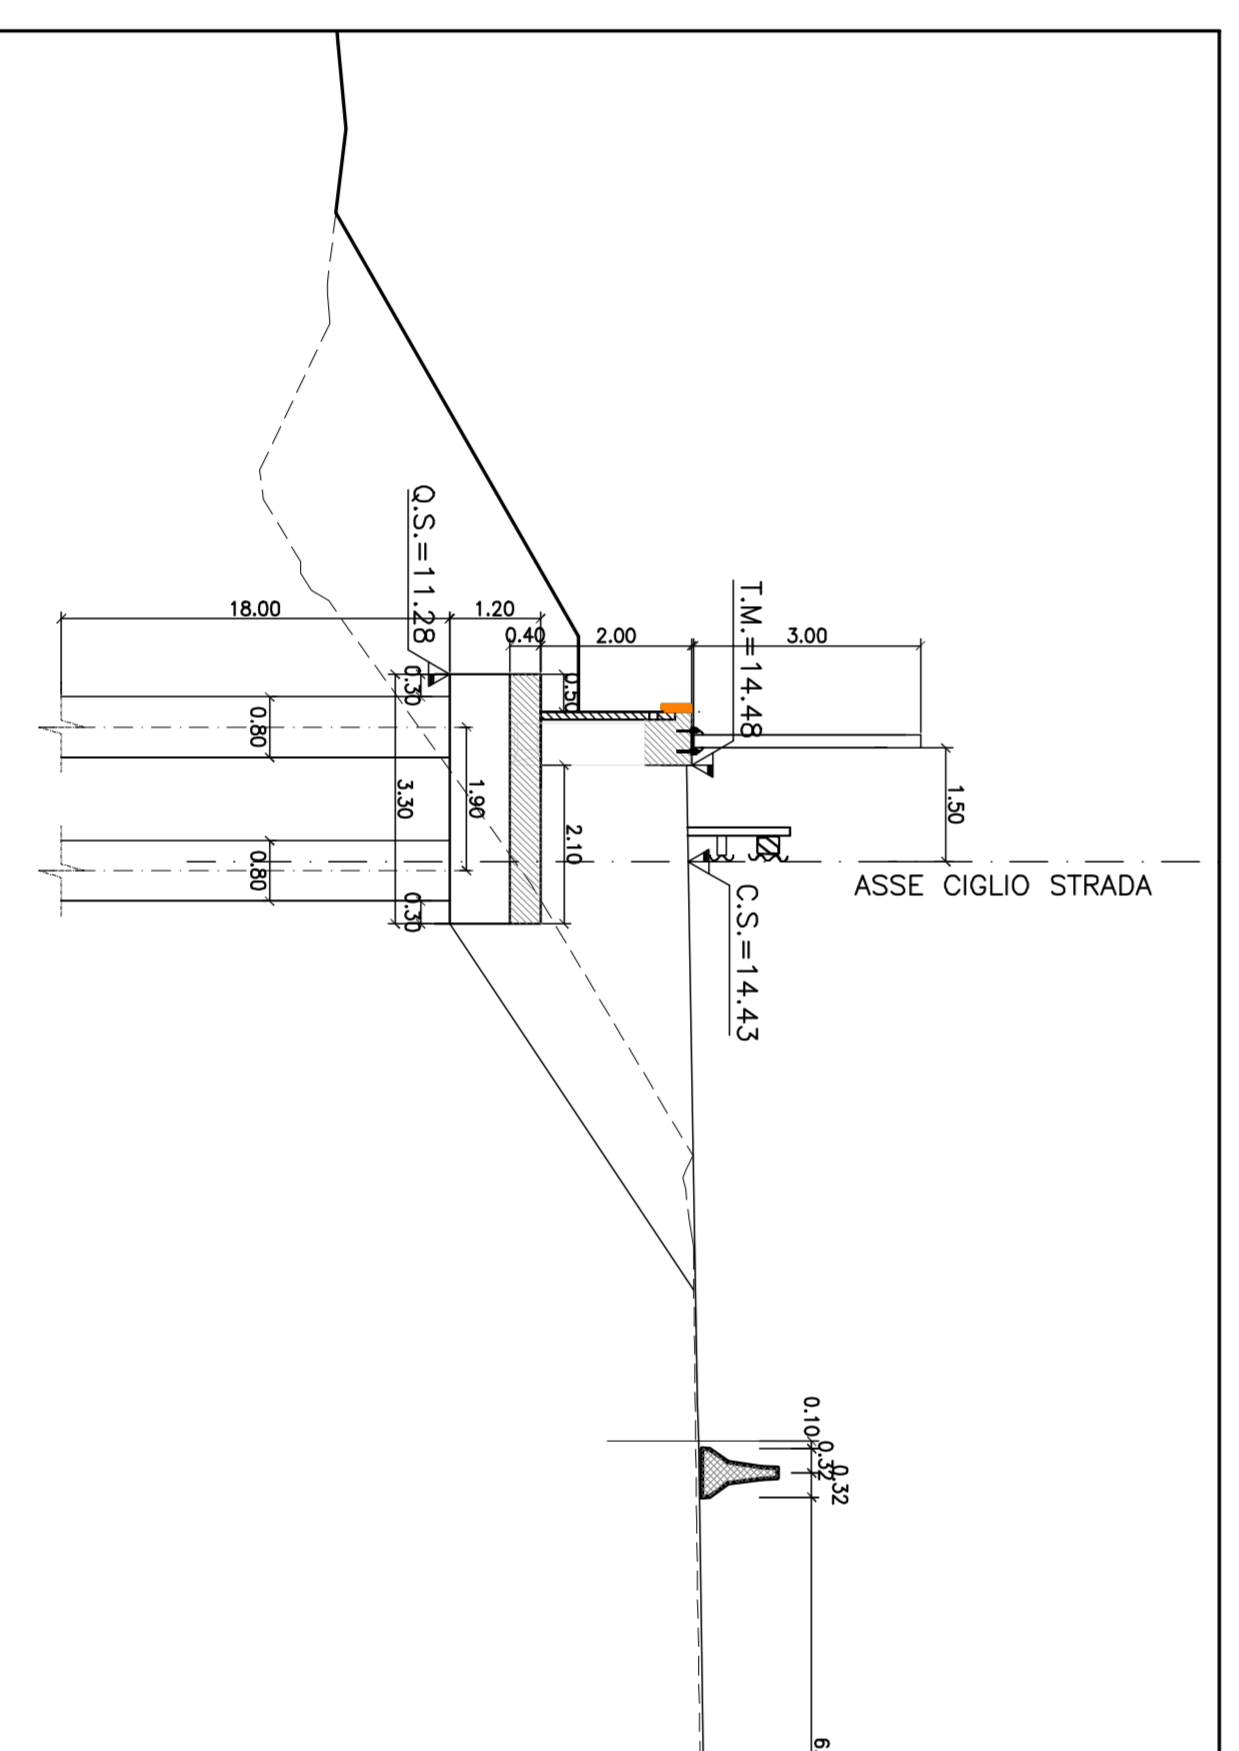

**LEGENDA**

- INDIVIDUAZIONE DELL'OPERA INTERFERENTE
- RISPETTO ALL'ASSE STRADA
- INDIVIDUAZIONE DELL'OPERA INTERFERENTE
- RISPETTO ALL'ASSE MURO/FOA

**NOTA:** PER LA REGIMAZIONE IDRAULICA SI VEDANO GLI ELABORATI "IDR" RELATIVI AL SISTEMA DI DRENAGGIO DEL CORPO AUTOSTRADALE.

**autostrade // per l'Italia**

AUTOSTRADA (A13) : BOLOGNA-PADOVA  
TRATTO: BOLOGNA - FERRARA

AMPLIAMENTO ALLA TERZA CORSIA  
TRATTO: BOLOGNA ARCOVEGNO - FERRARA SUD

PROGETTO DEFINITIVO

**AU - CORPO STRADALE**

OPERE D'ARTE MINORI  
BARRIERE ANTIFONICHE

Planimetria, Prospetto e Sezioni  
F054 F055 - dal km 10+013 al km 10+145 e dal km 25+129 al km 25+330










