

PROFILI GEOMECCANICO IN ASSE CONDOTTA
Scala 2000/5000



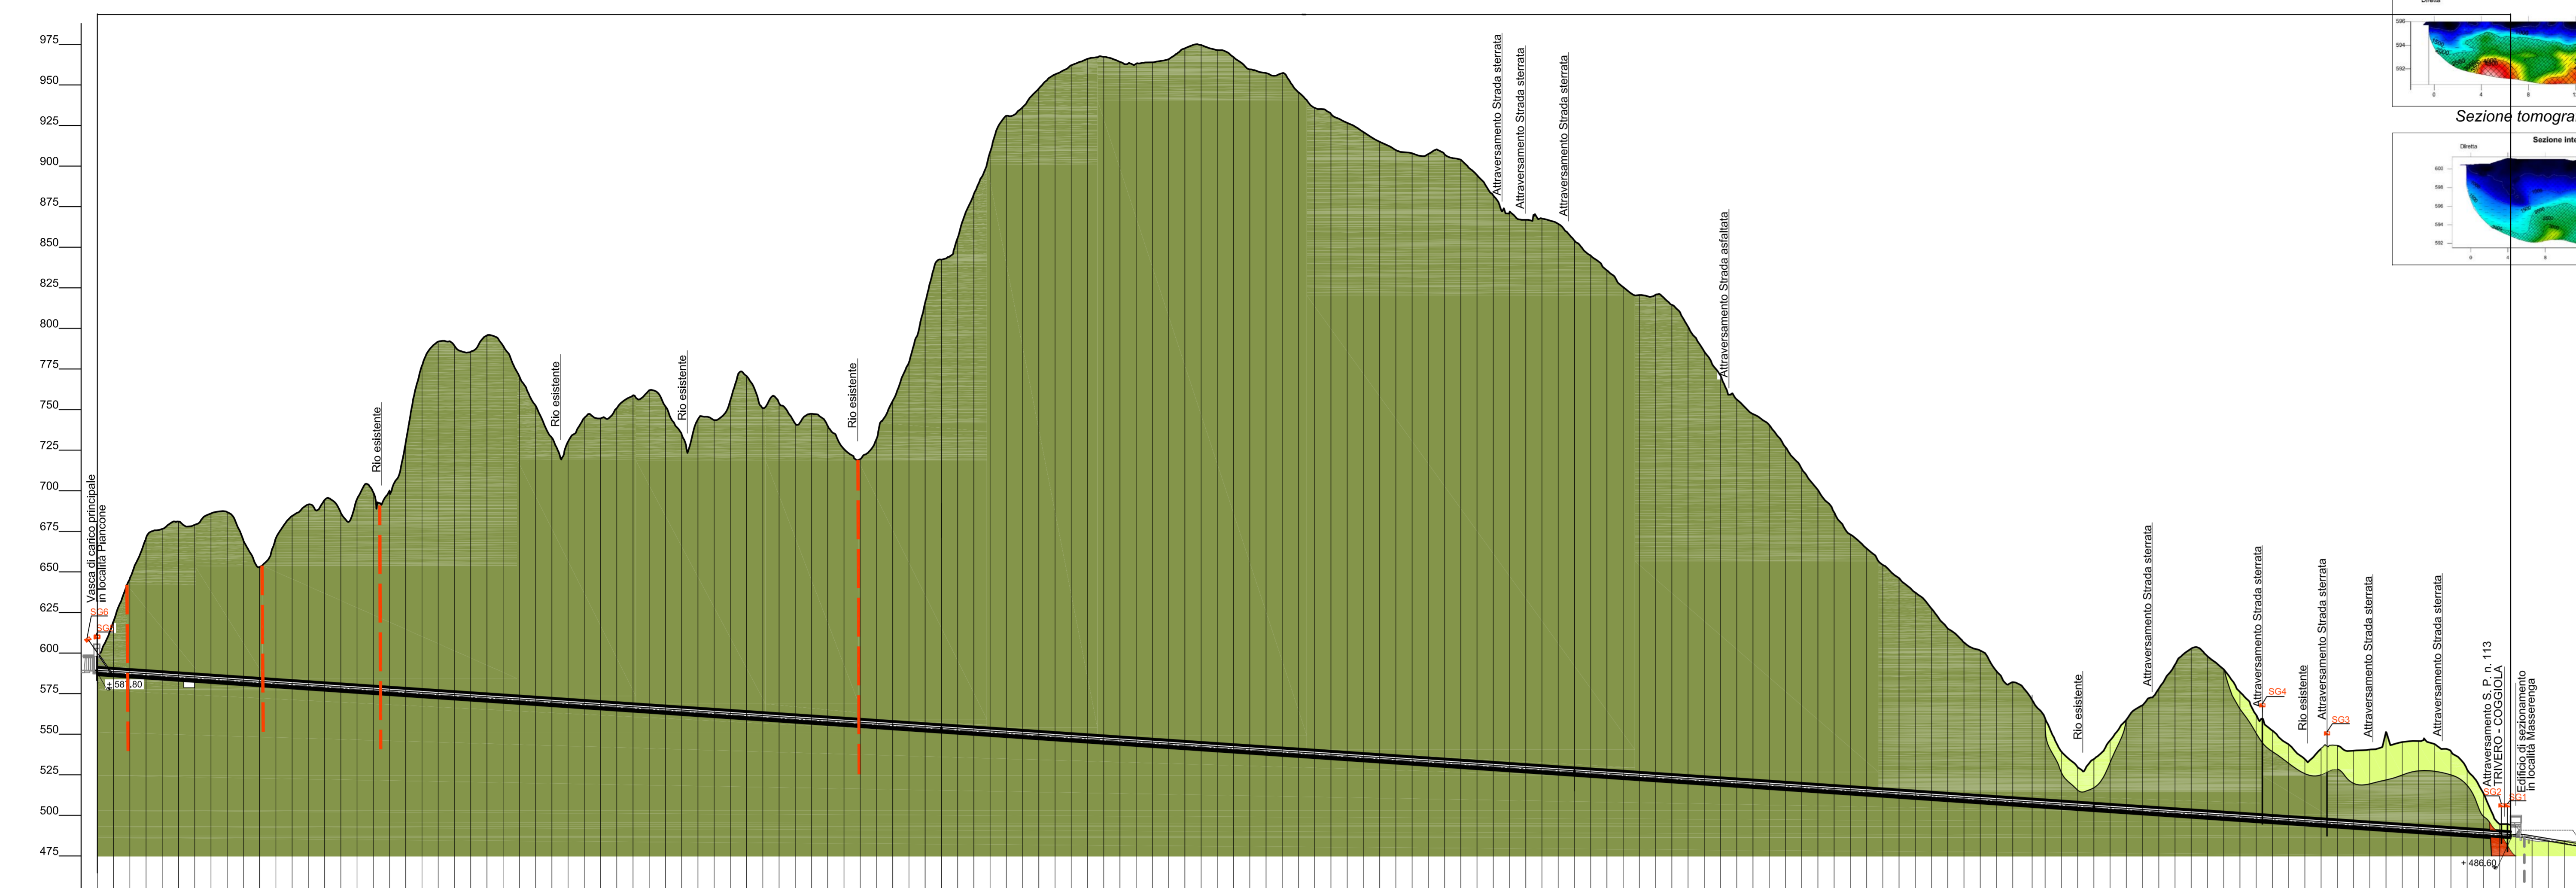


Table with columns for DISTANZE PARZIALI, DISTANZE PROGRESSIVE, QUOTE TERRENO, and STAZIONI DI RILIEVO GEOLOGICO-STRUTTURALE.

Sezione tomografica profilo LS9

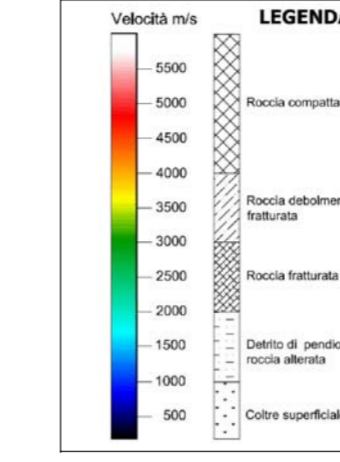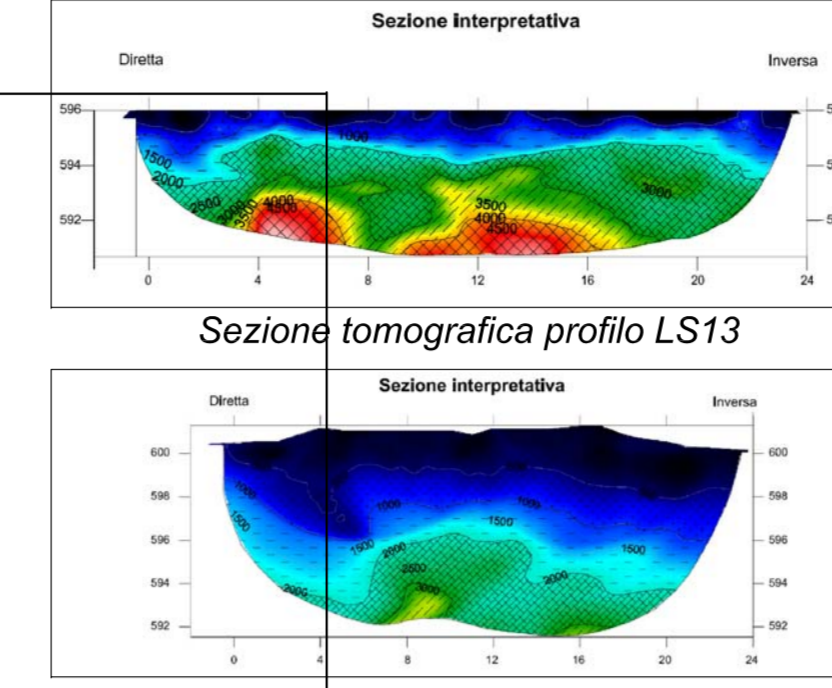

PROFILI IMBOCCO PIANCONE GALLERIA MECCANIZZATA
Scala 1000/1000


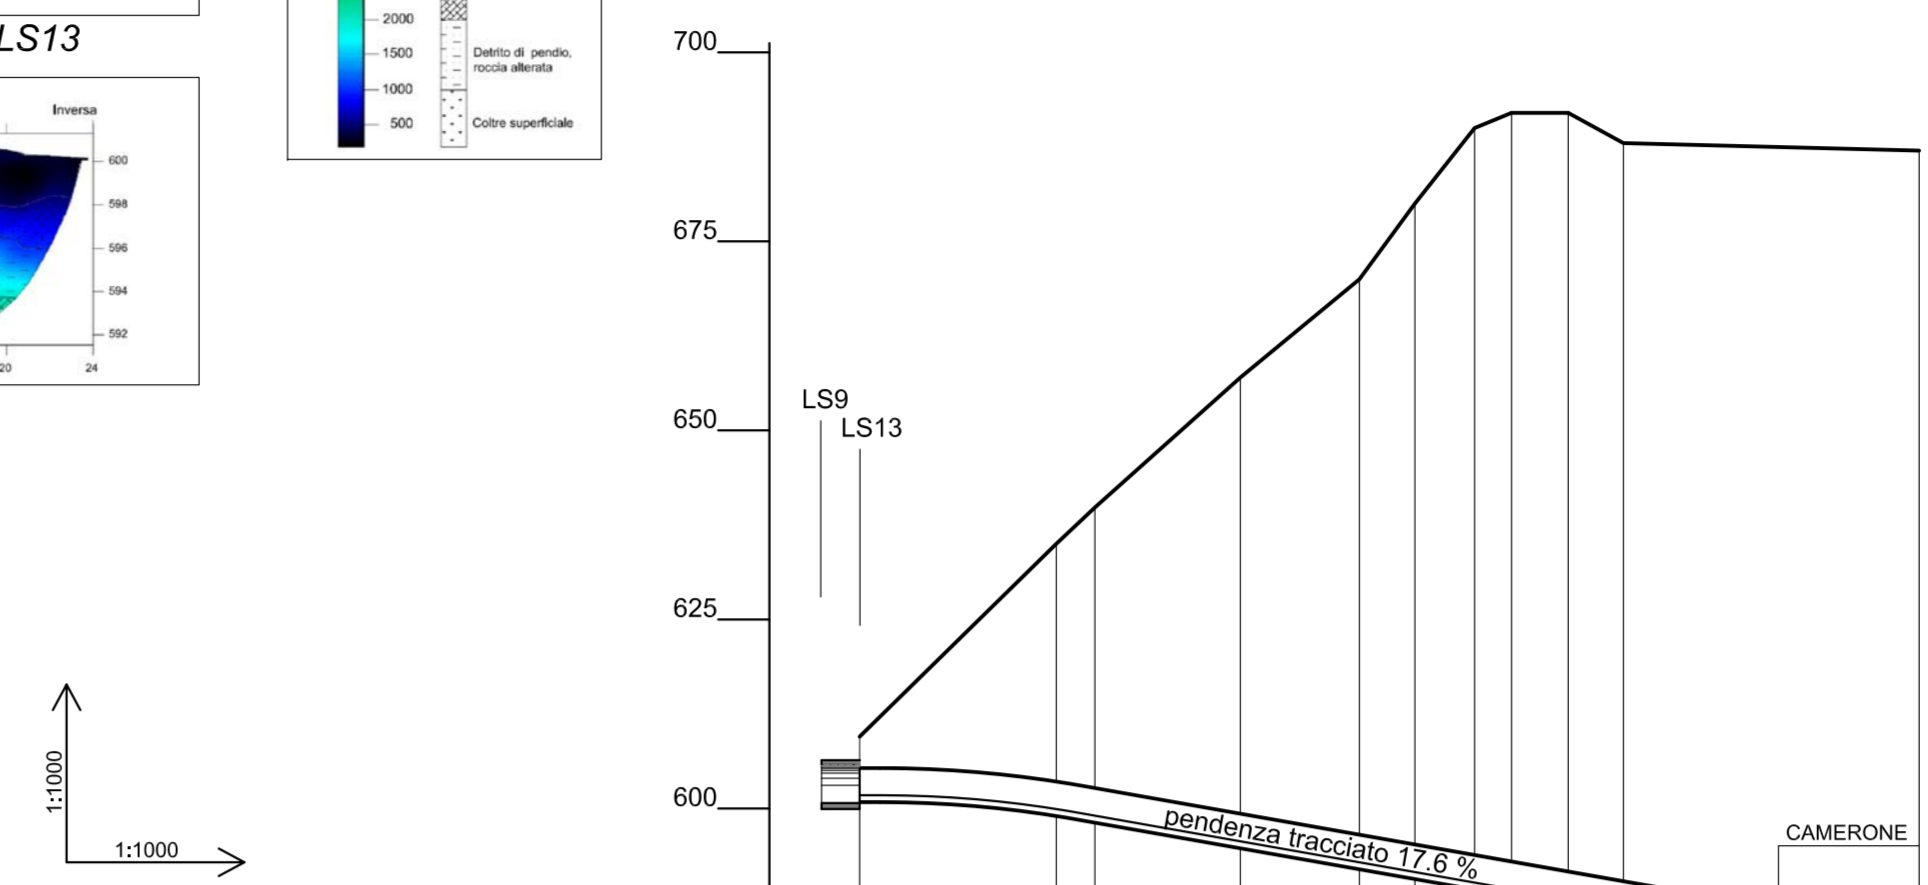



Table for Piancone profile showing DISTANZE PARZIALI, DISTANZE PROGRESSIVE, QUOTE TERRENO, and VERTICI CONDOTTA.

LEGENDA section with symbols for geological features like 'Cefali detritiche ed eluviali', 'Breccie', and 'Conglomerato basico'.

Sezione tomografica profilo LS10

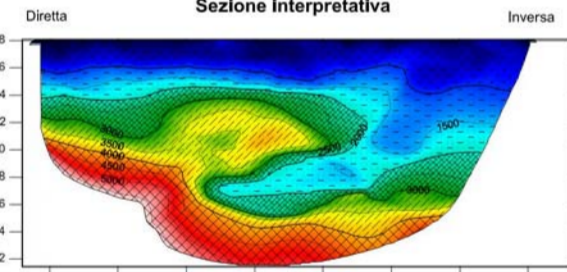

Sezione tomografica profilo LS11

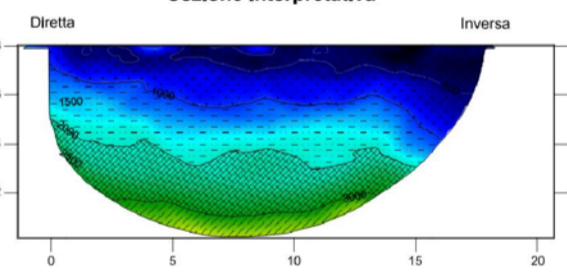

PROFILI IMBOCCO PIANCONE (SCAVO TRADIZIONALE)
Scala 1000/1000


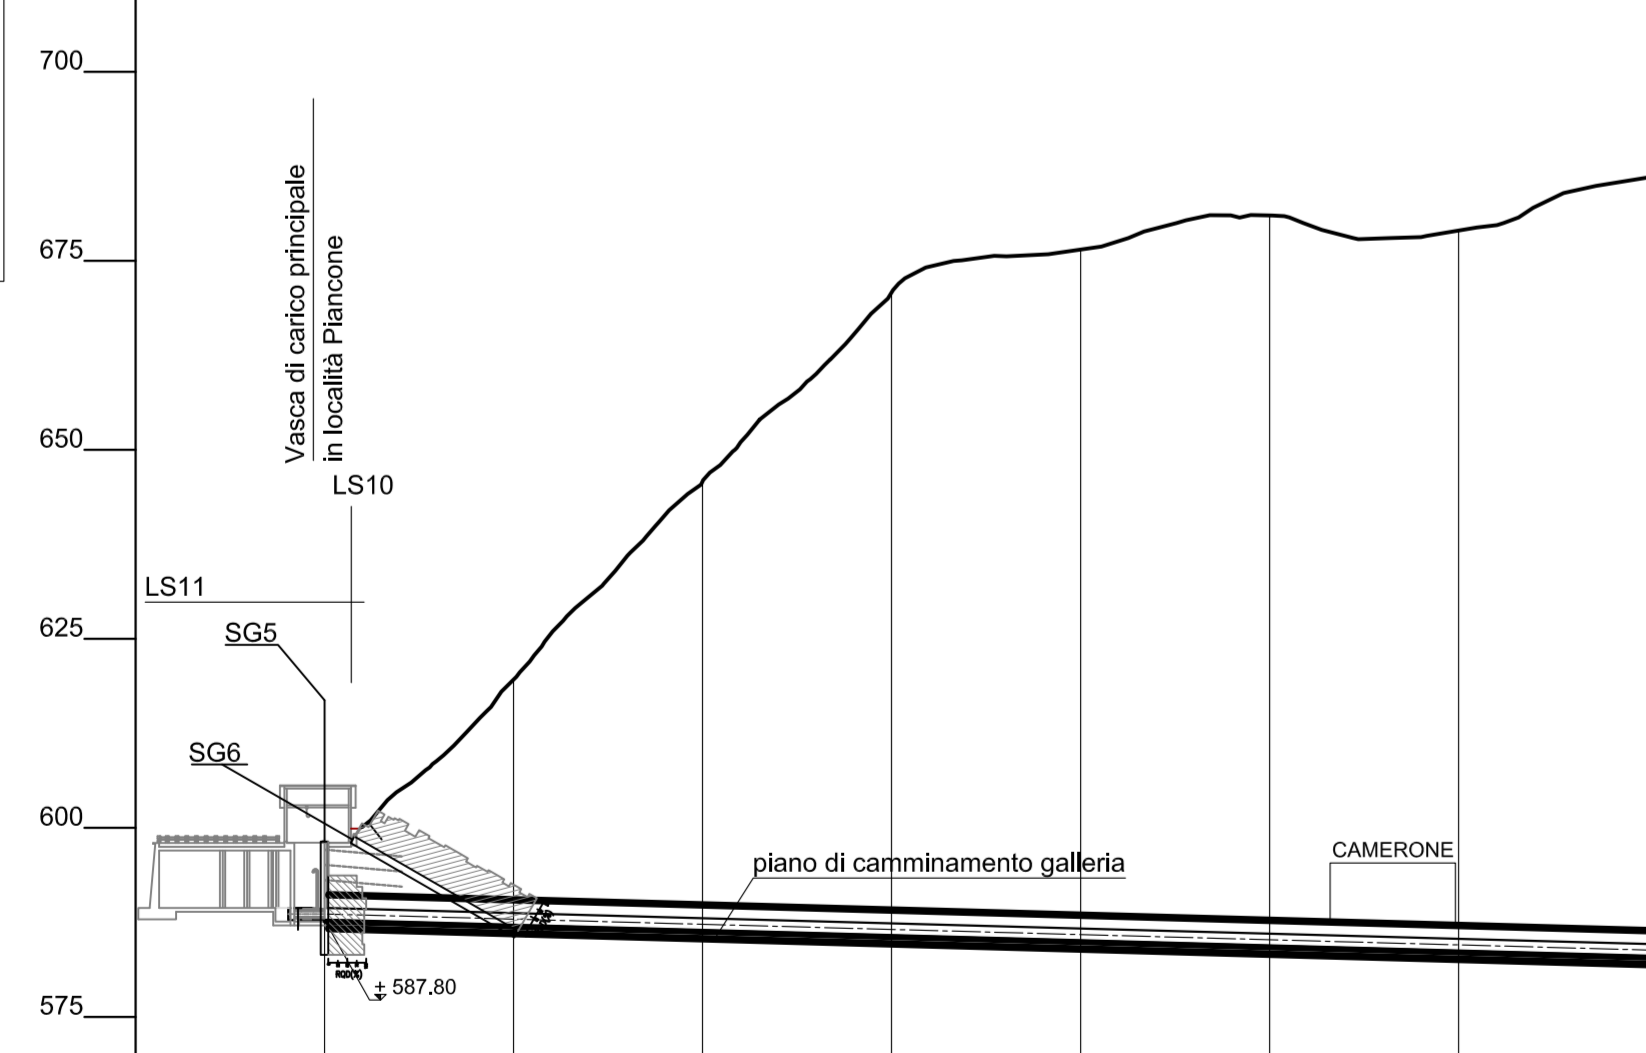


Table for Piancone traditional profile showing DISTANZE PARZIALI, DISTANZE PROGRESSIVE, QUOTE TERRENO, and STAZIONI DI RILIEVO.

Sezione tomografica profilo LS12

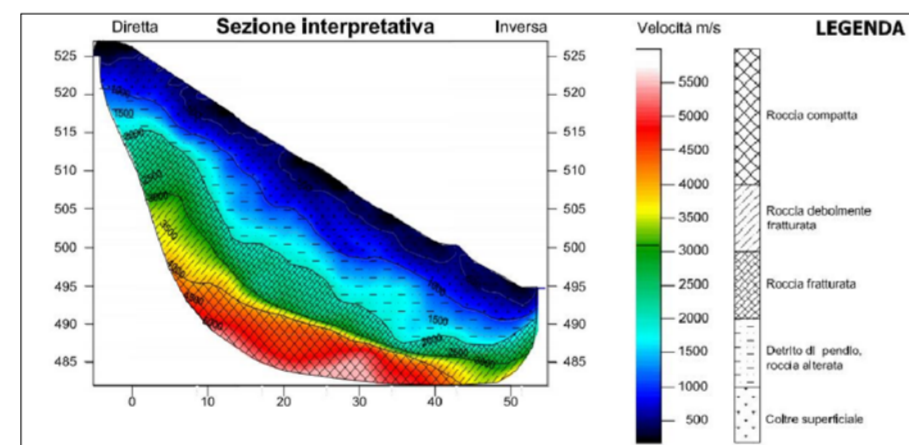

PROFILI IMBOCCO COGGIOLA
Scala 1000/1000

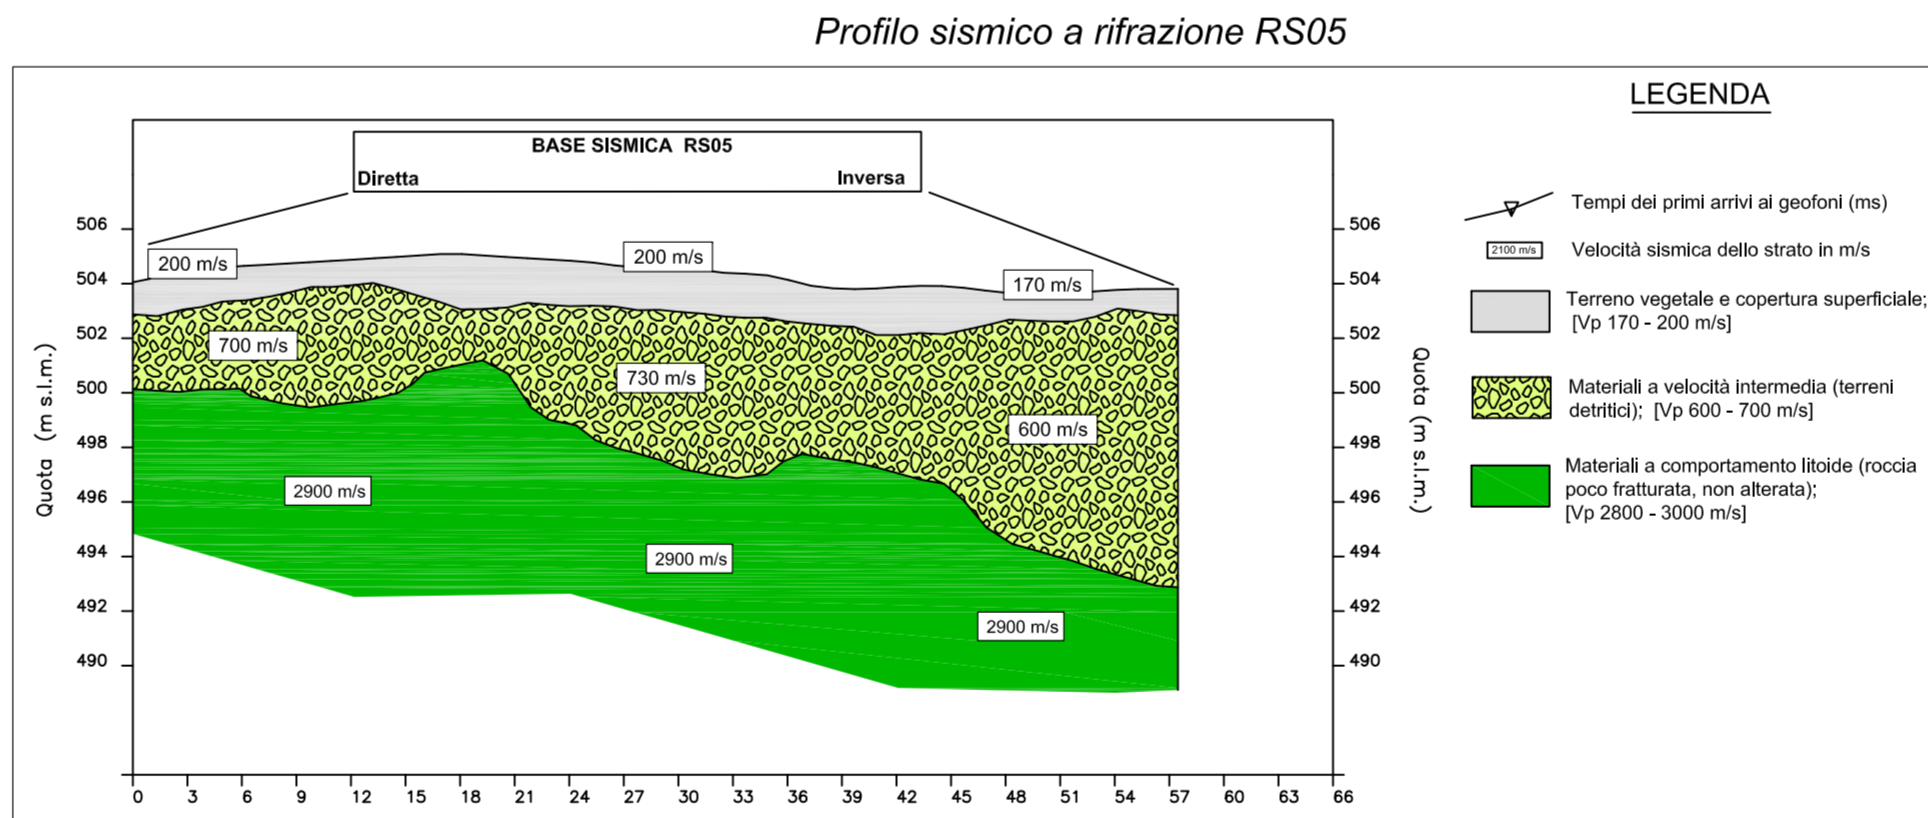
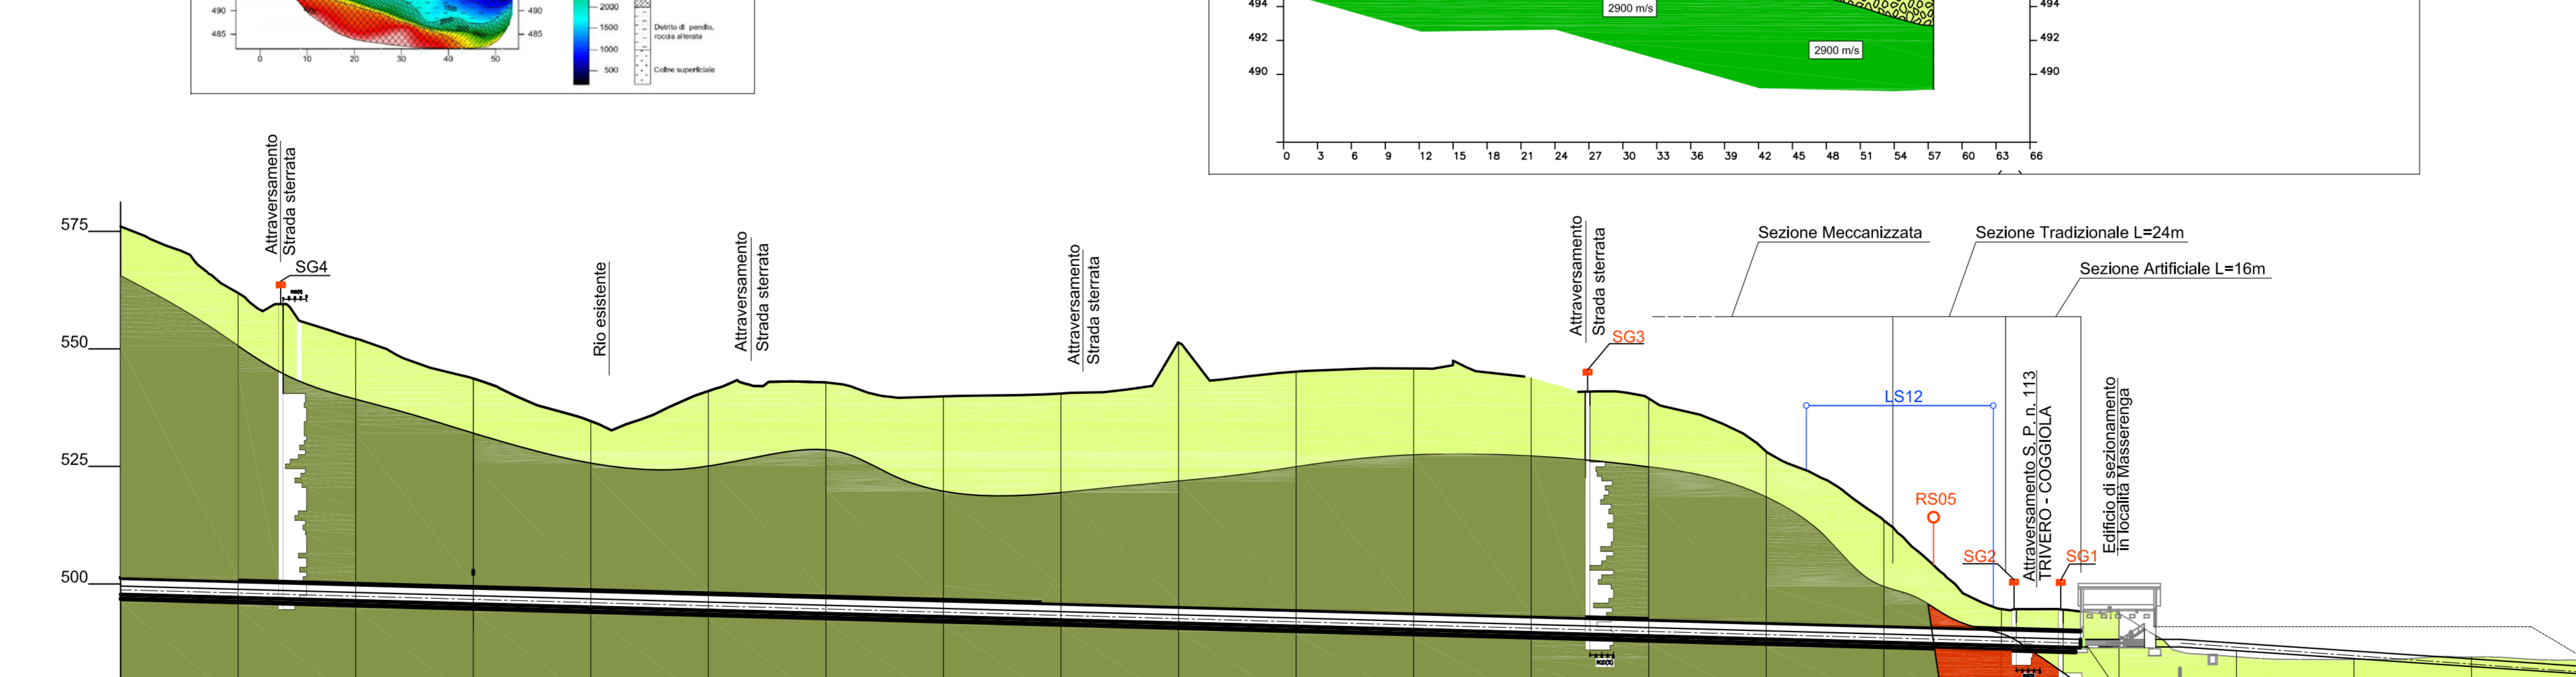


Table for Coggiola profile showing DISTANZE PARZIALI, DISTANZE PROGRESSIVE, QUOTE TERRENO, and STAZIONI DI RILIEVO.

Project information block including CONSORZIO DI BONIFICA DELLA BARAGGIA BIELLESE E VERCELESE, project details, and logos of the engineering firm ST E C.