



PLANIMETRIA GENERALE

1:500

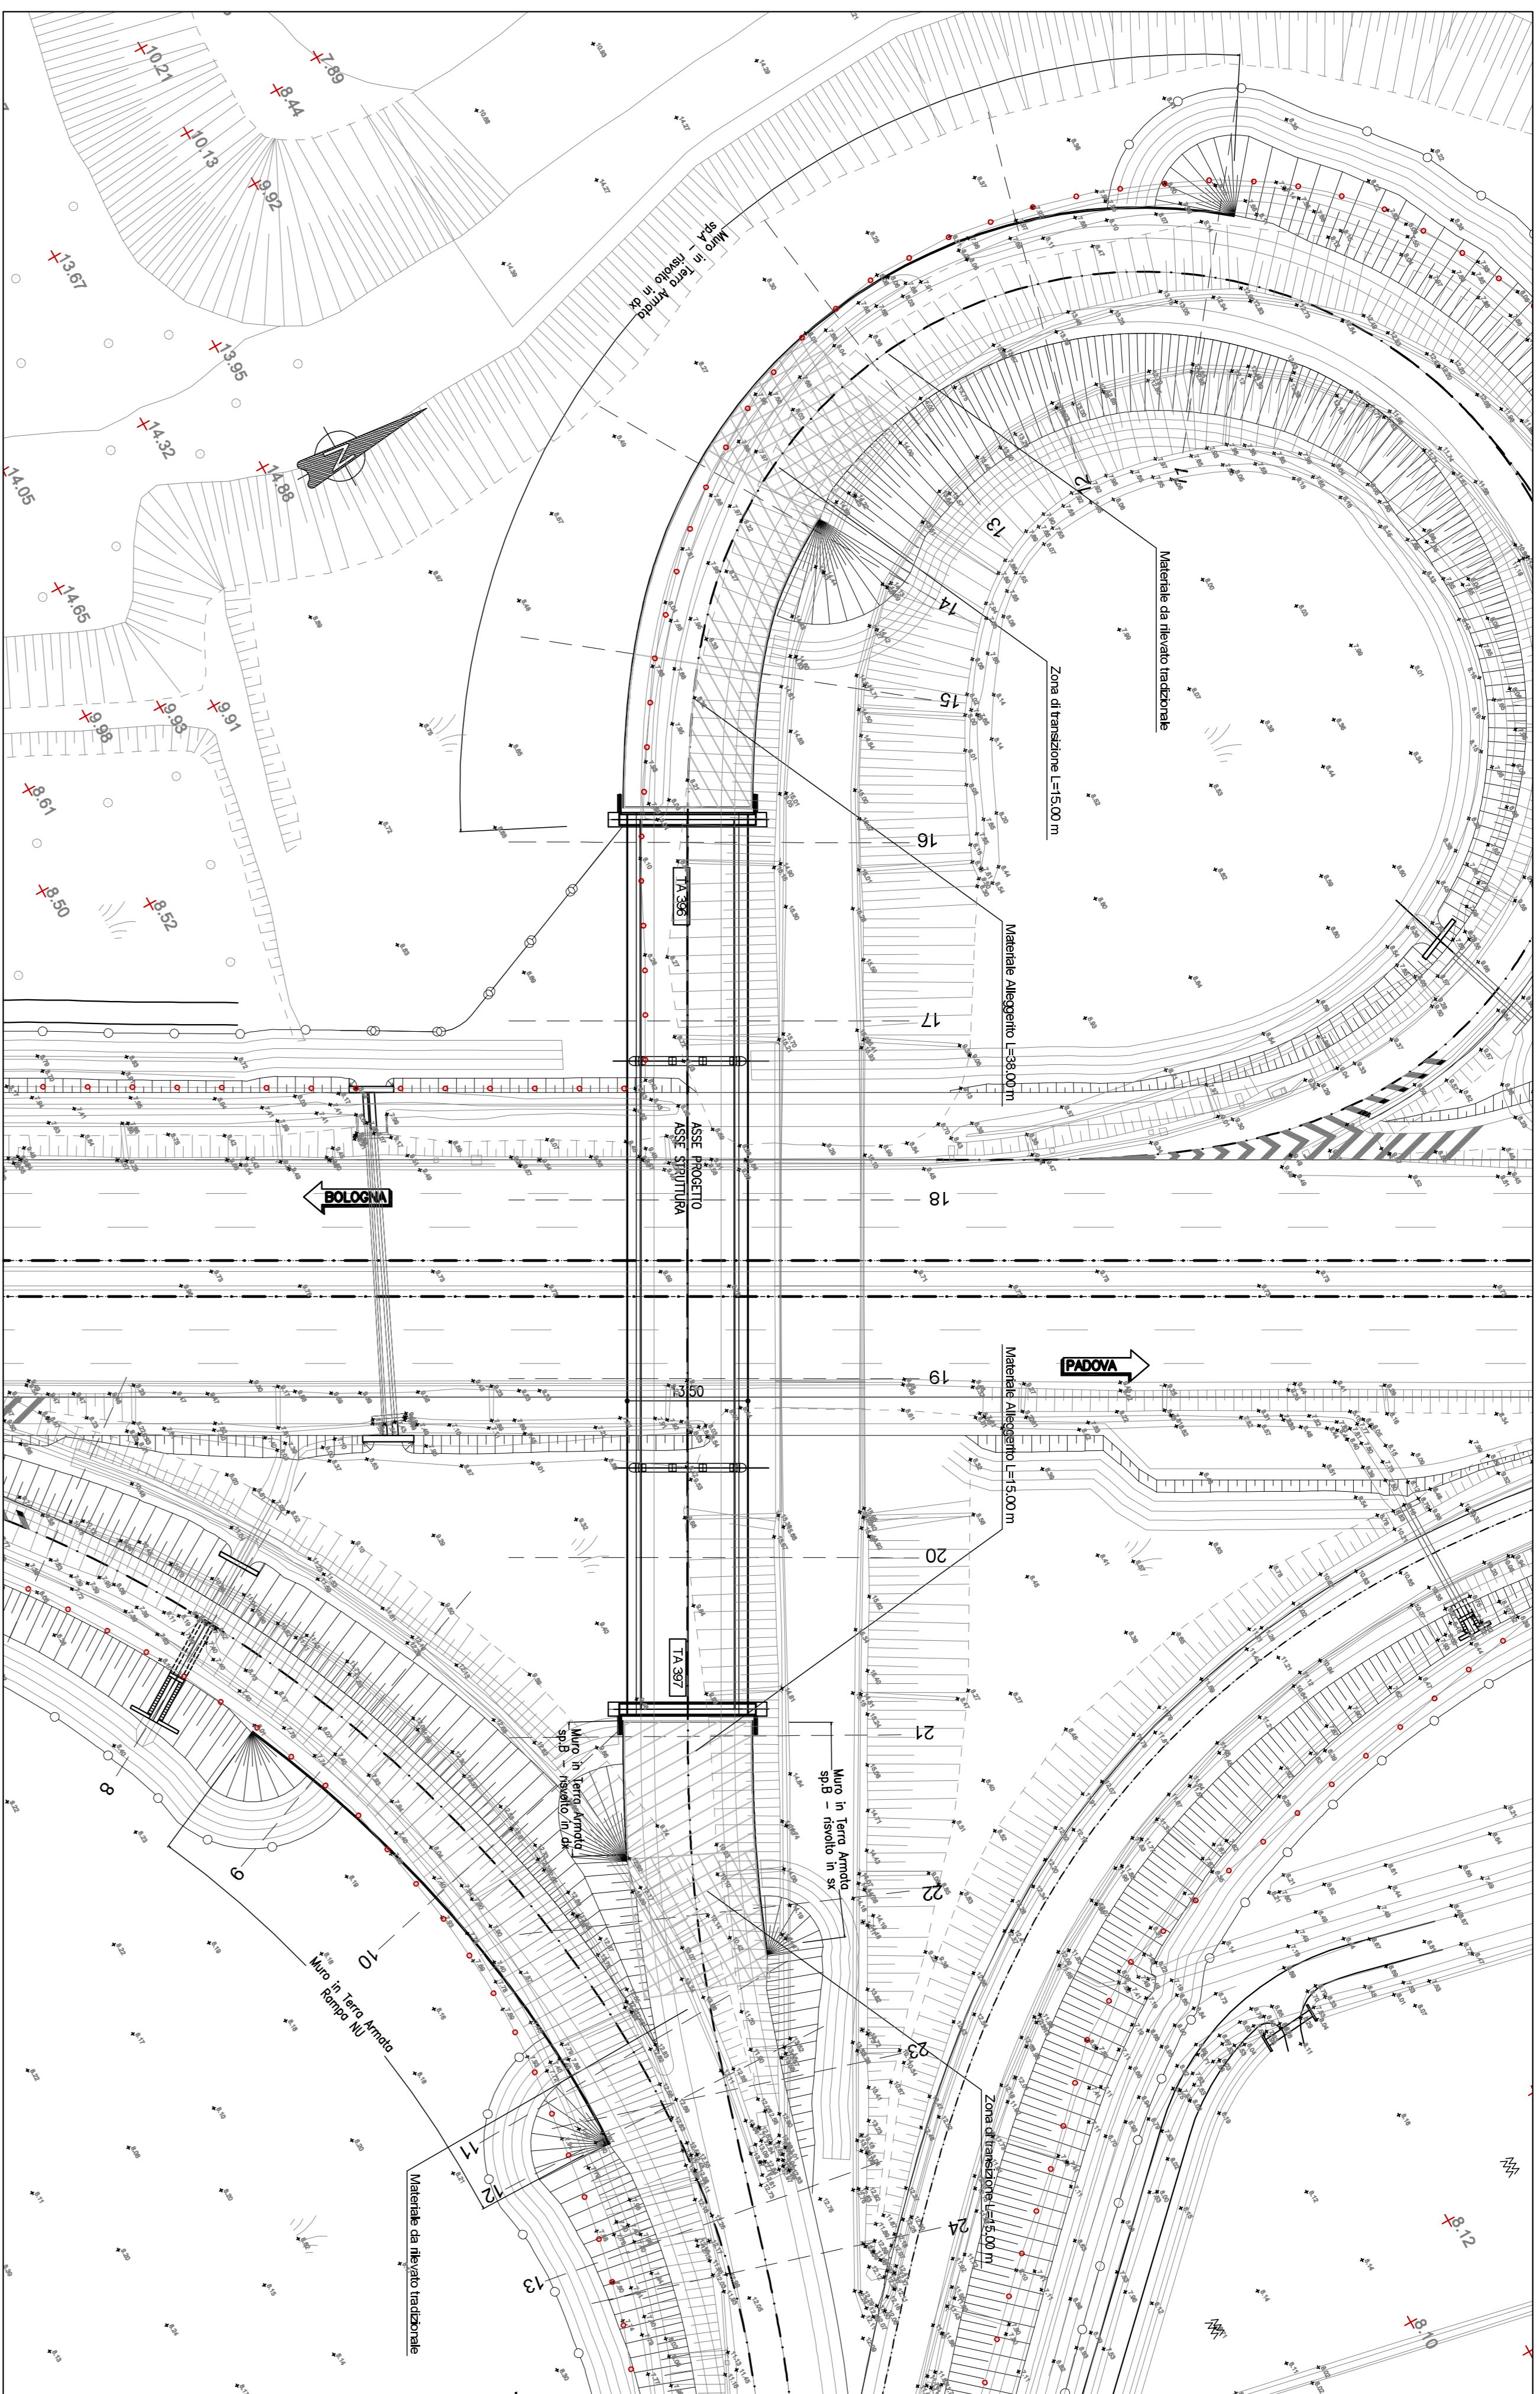


SEZIONE 15 TRASVERSALE

1:100

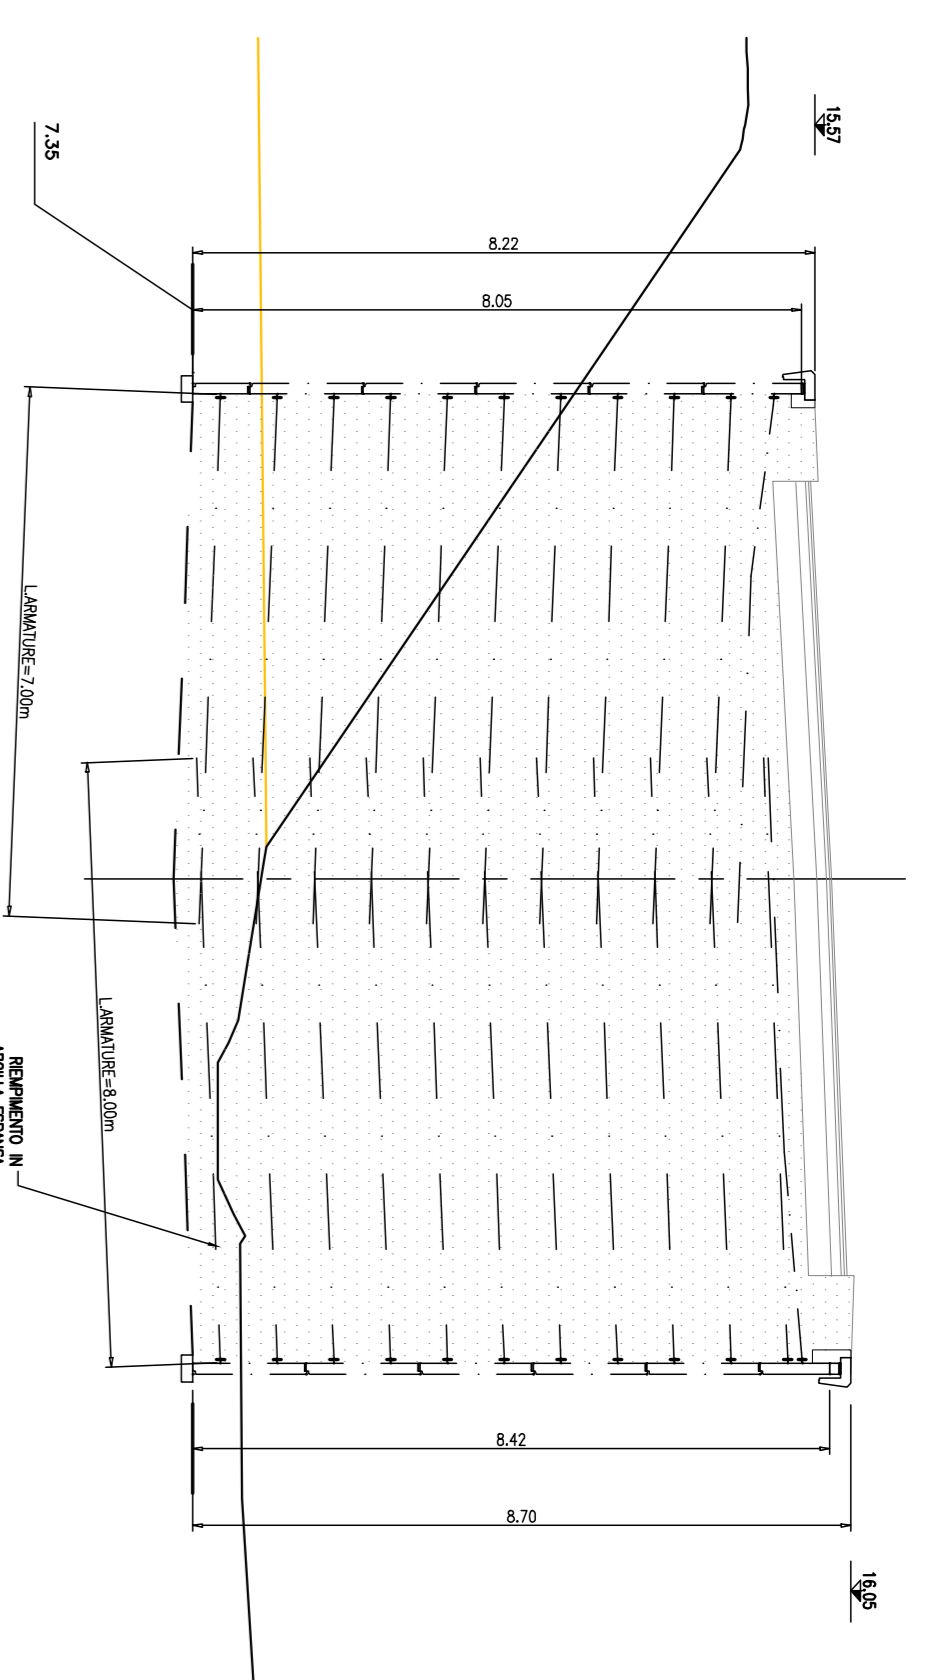


SEZIONE LONGITUDINALE

1:100

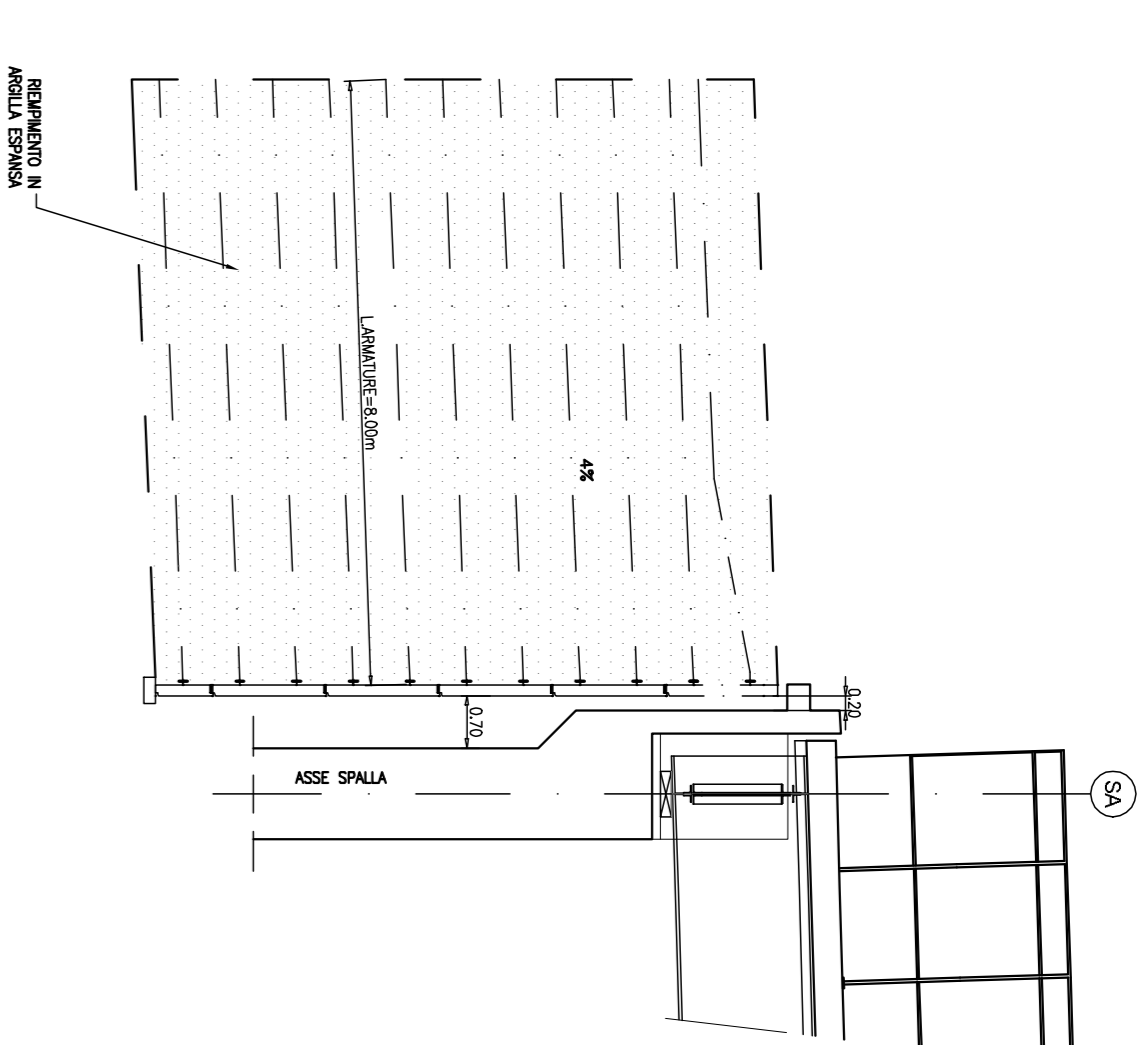

SEZIONE 21 TRASVERSALE


1:100

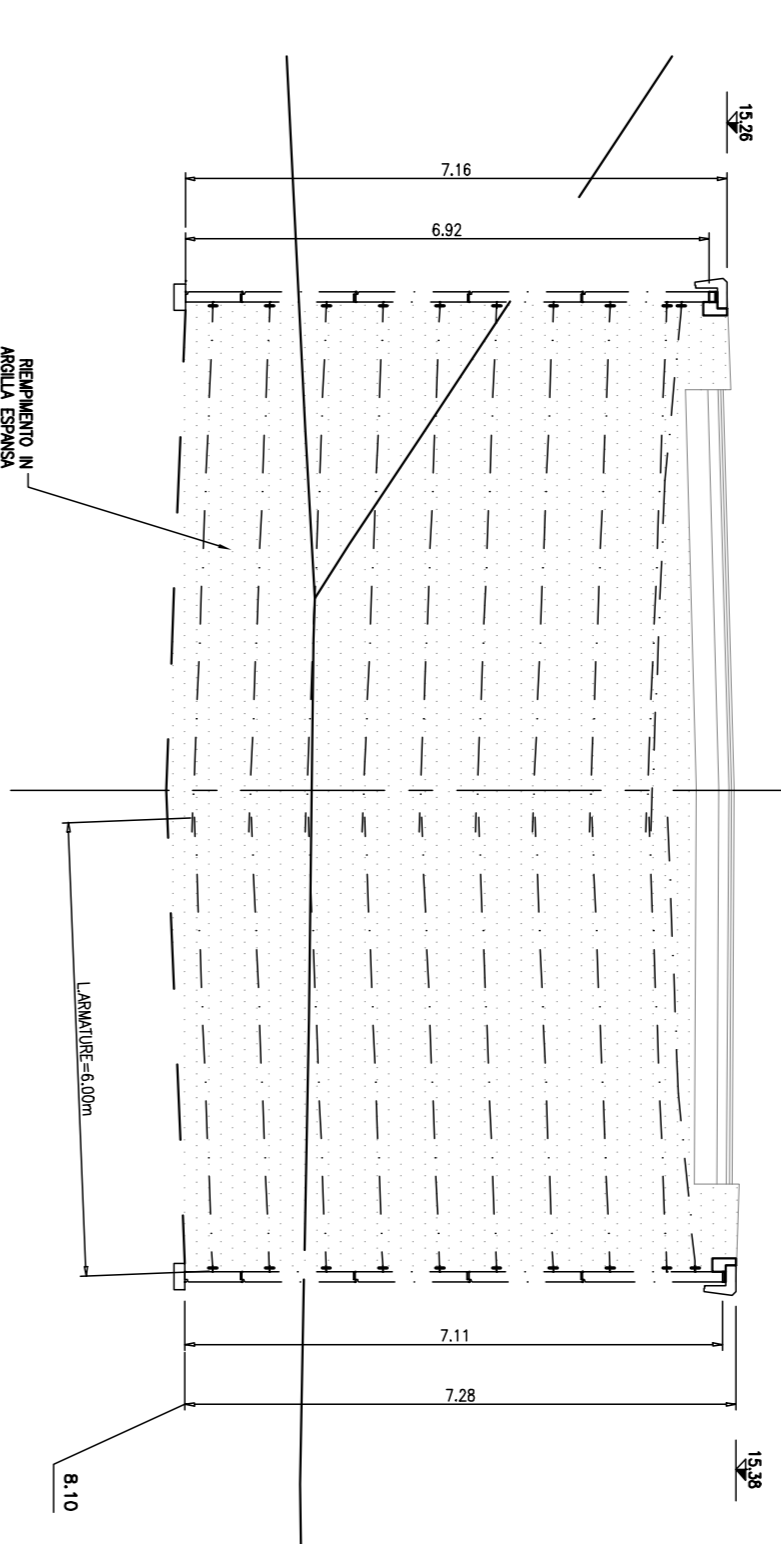

TA396

1:200


RISVOLTO IN DX

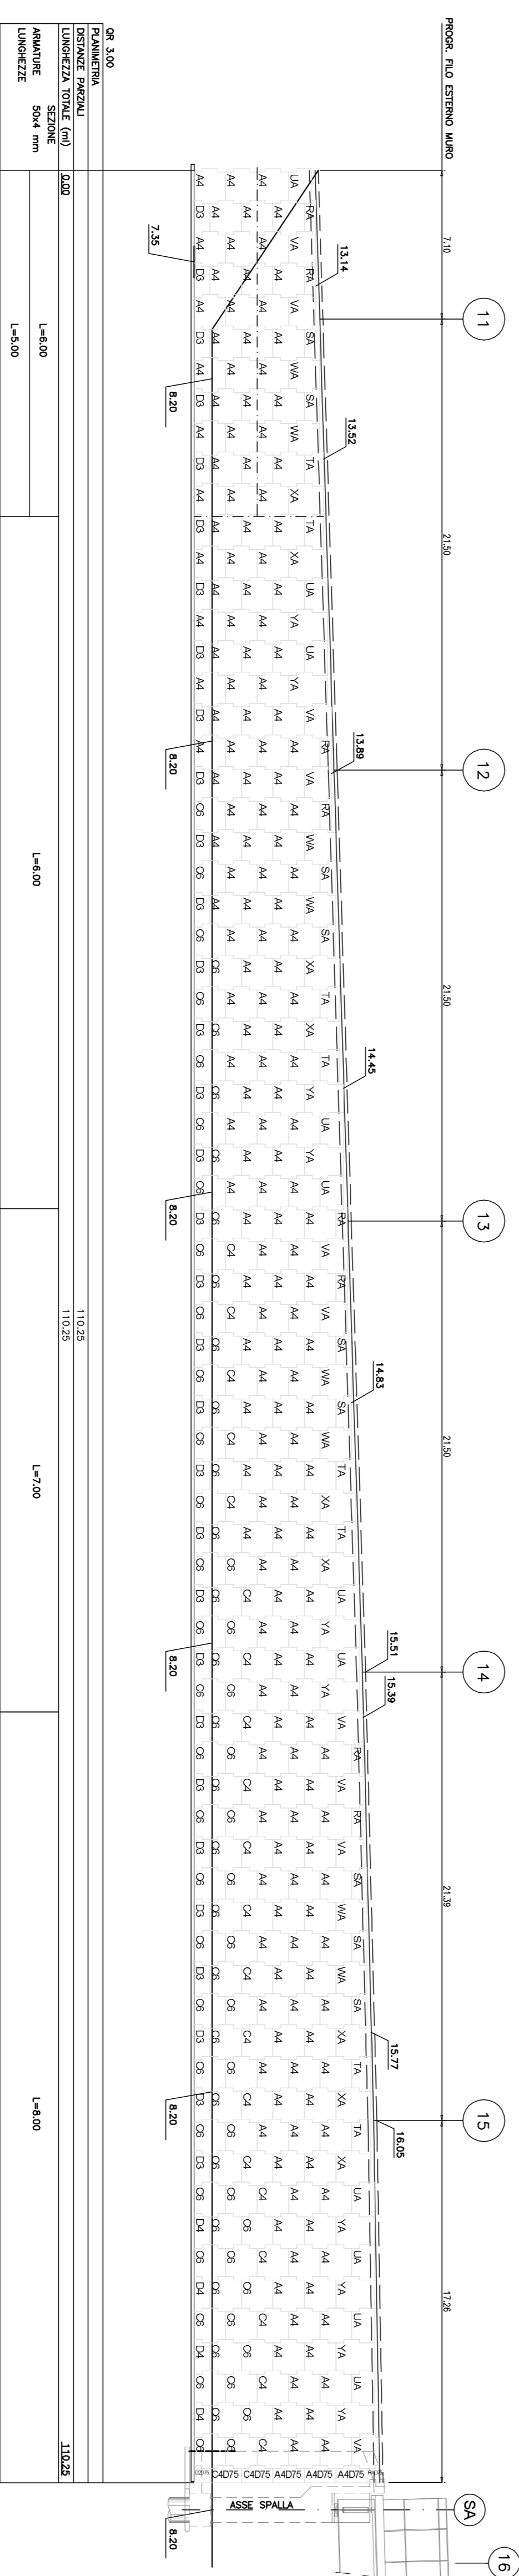

TA396

1:200


FRONTE

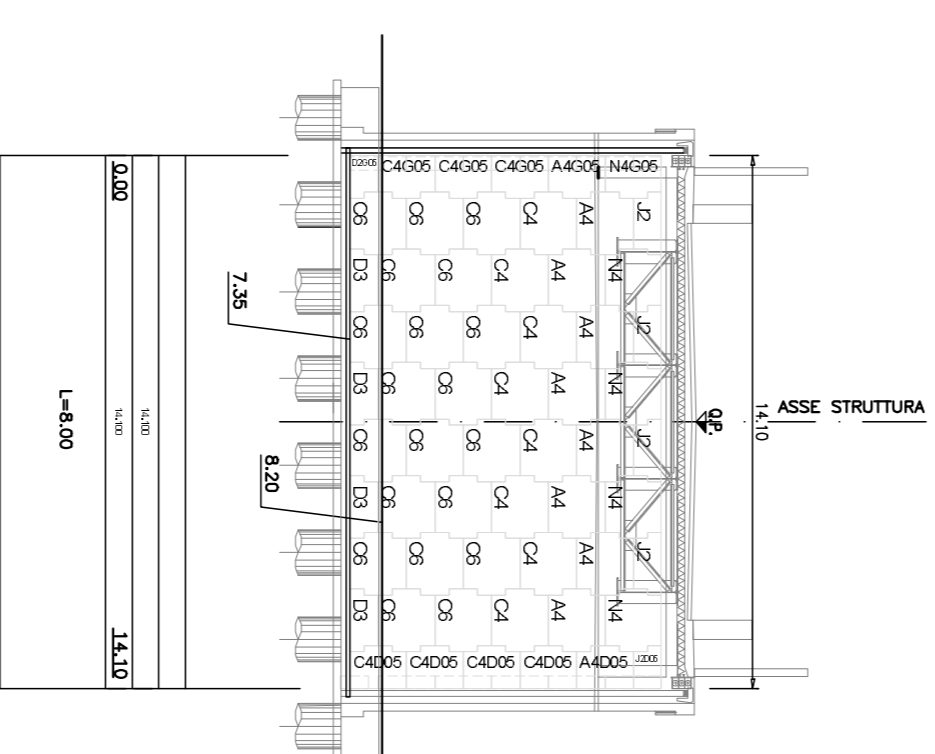

TA396

1:200


RISVOLTO IN SX

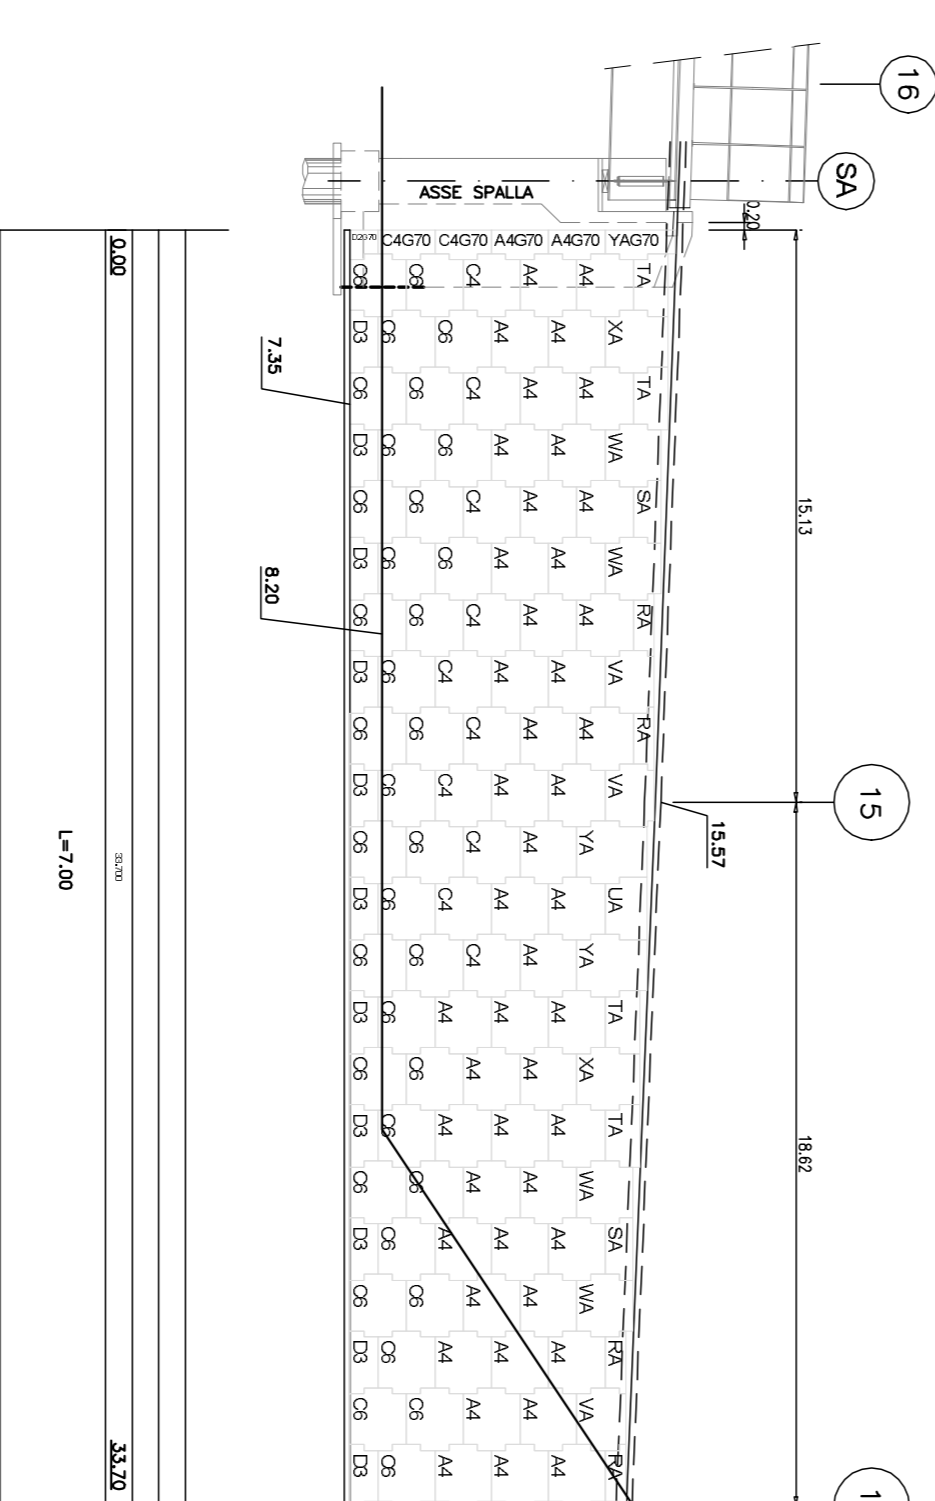

TA398

1:200


PROSPETTO MURO

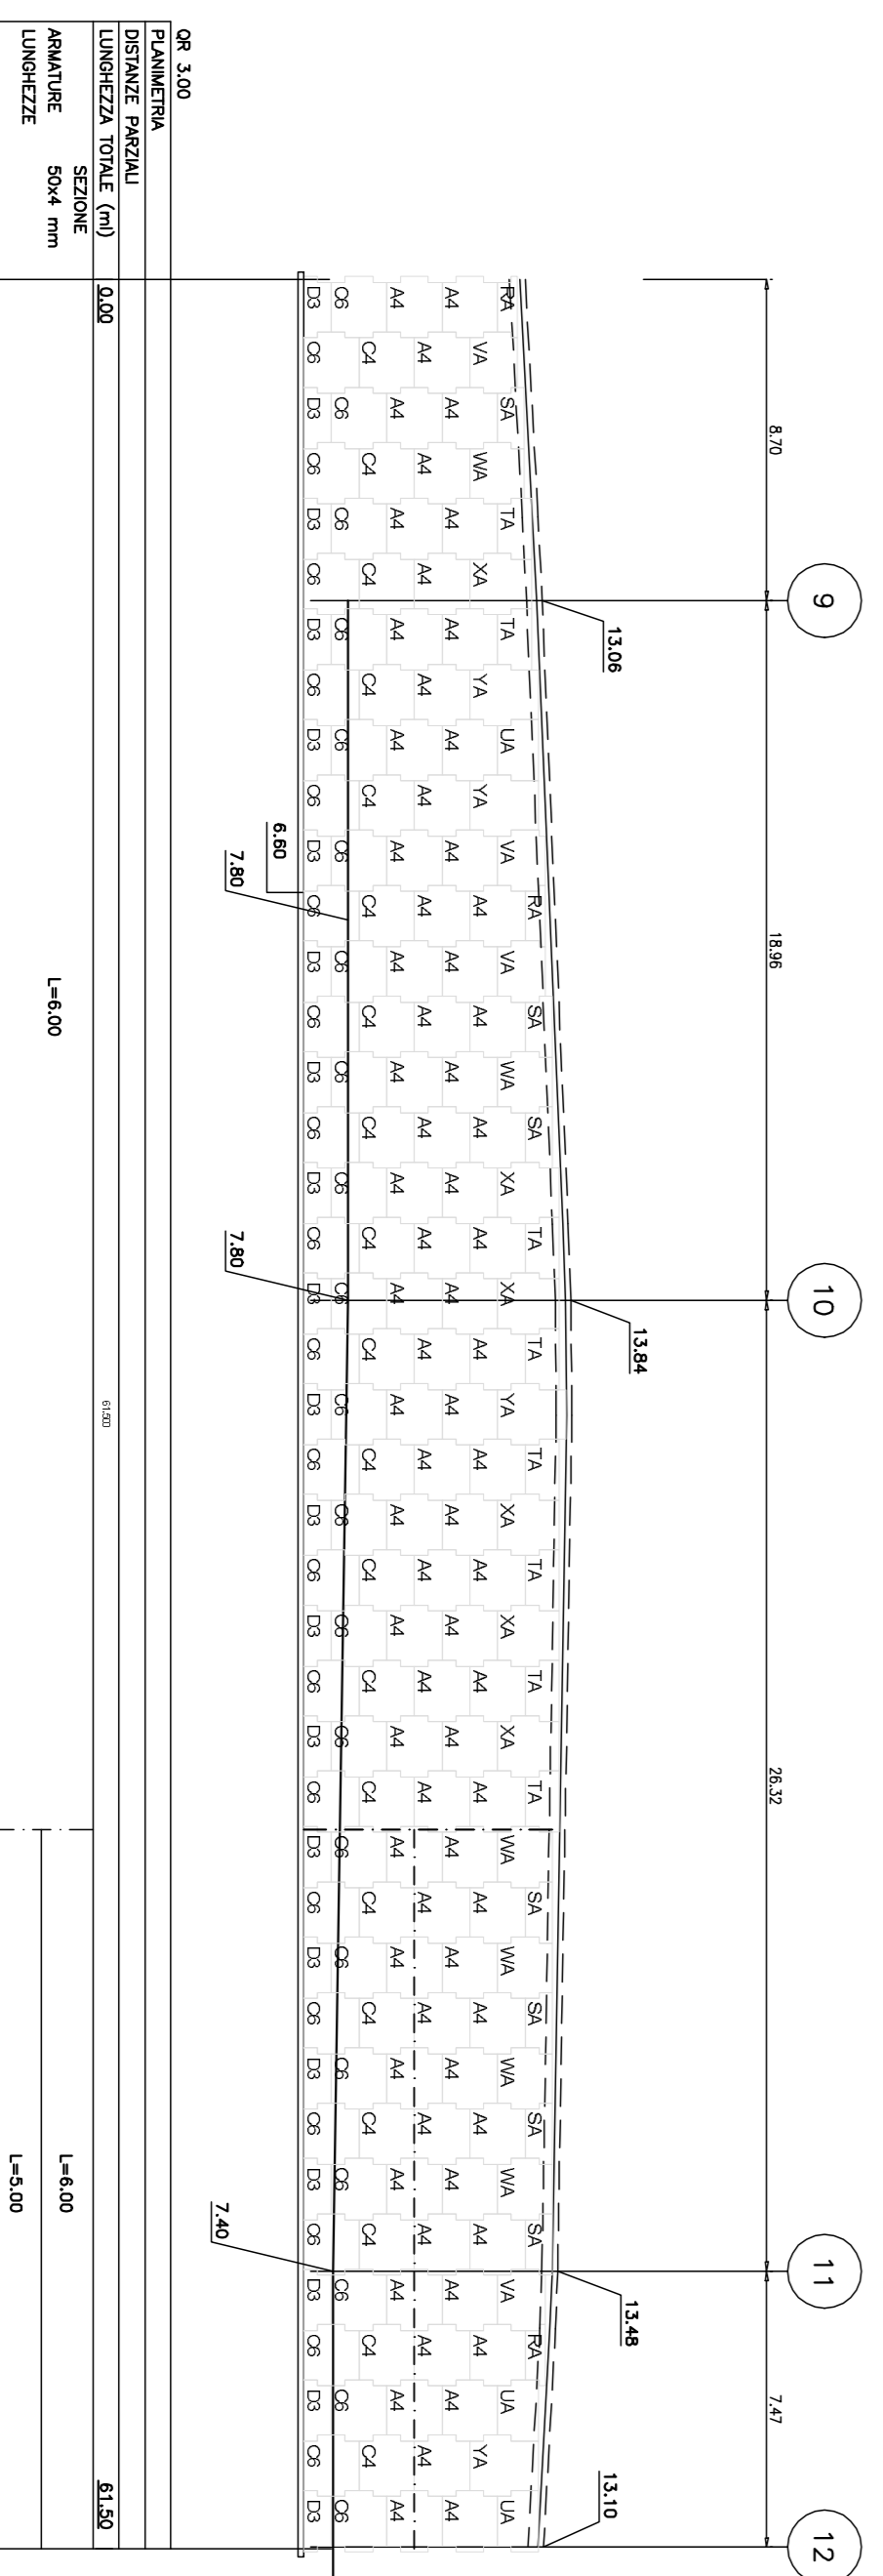

TA397

1:200


RISVOLTO IN SN

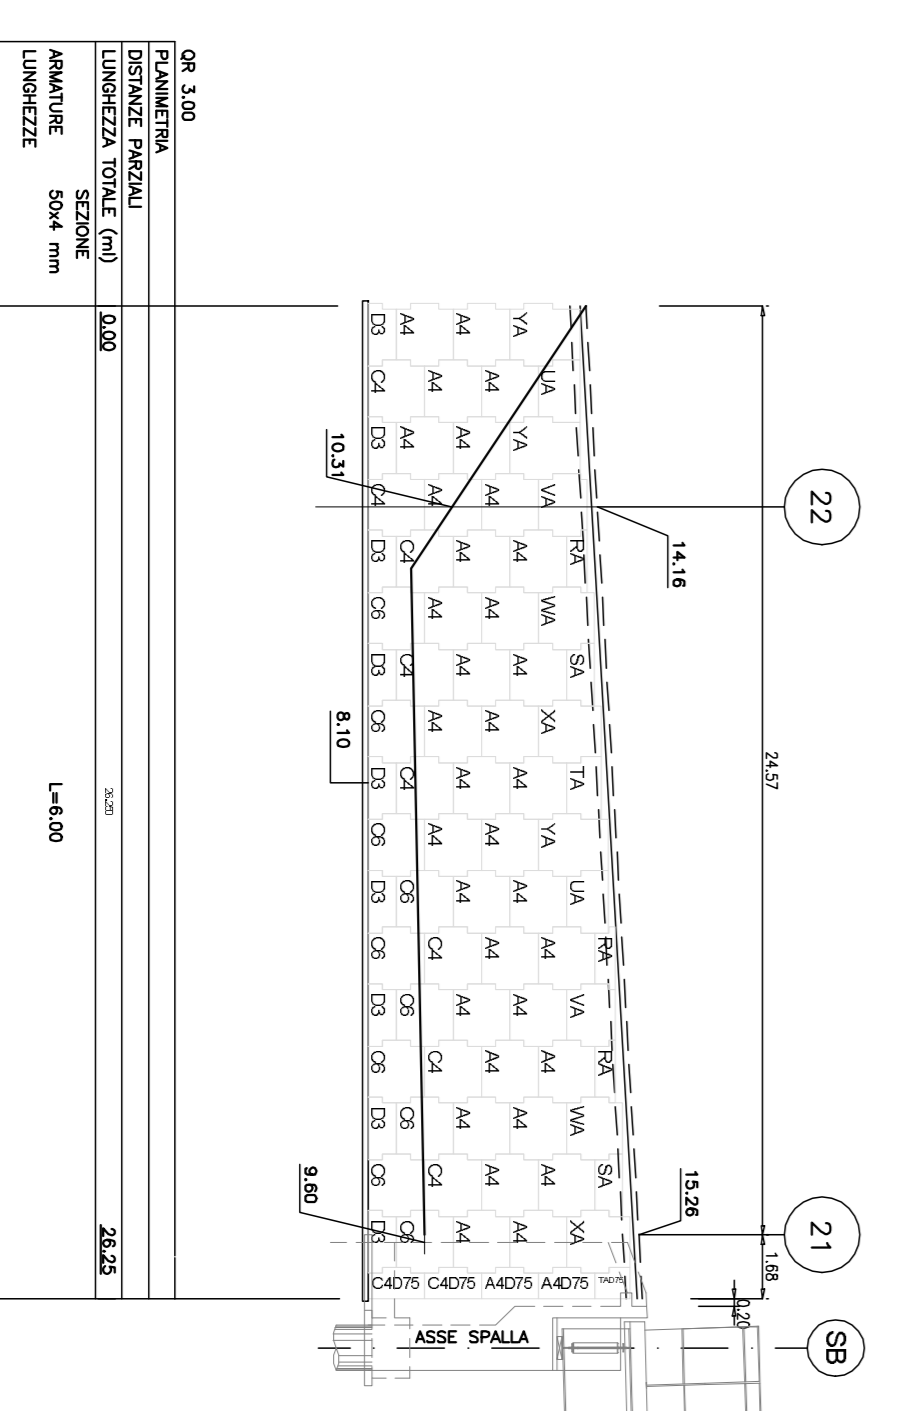

TA397

1:200


FRONTE

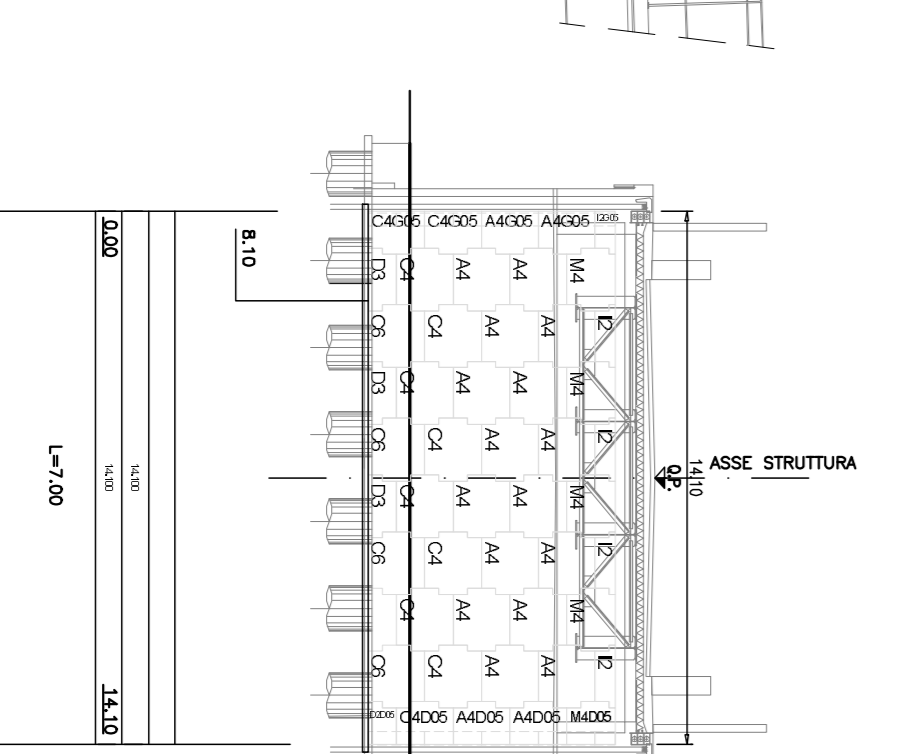

TA397

1:200

RISVOLTO IN DX

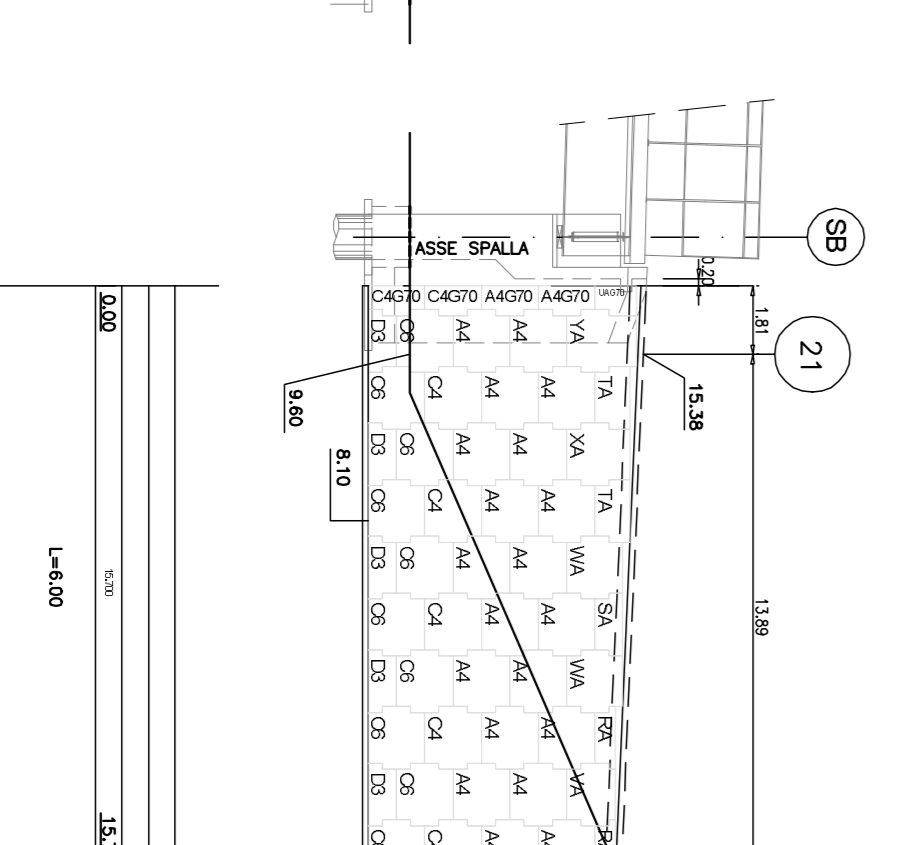

autostrade // per l'Italia

AUTOSTRADA (A13) : BOLOGNA-PADOVA
TRATTO: BOLOGNA ARCOVERGIO - FERRARA SUD

AMPLIAMENTO ALLA TERZA CORSIA
TRATTO: BOLOGNA ARCOVERGIO - FERRARA SUD

PROGETTO DEFINITIVO

IN - VIABILITA' INTERFERITE

rampa sinistrale stoz. ALTEDO - prog. 0204-476

Riforcimento fuori sede

Carpentaria - Planimetria, prospetti e sezioni

TA396, TA397 e TA398





