
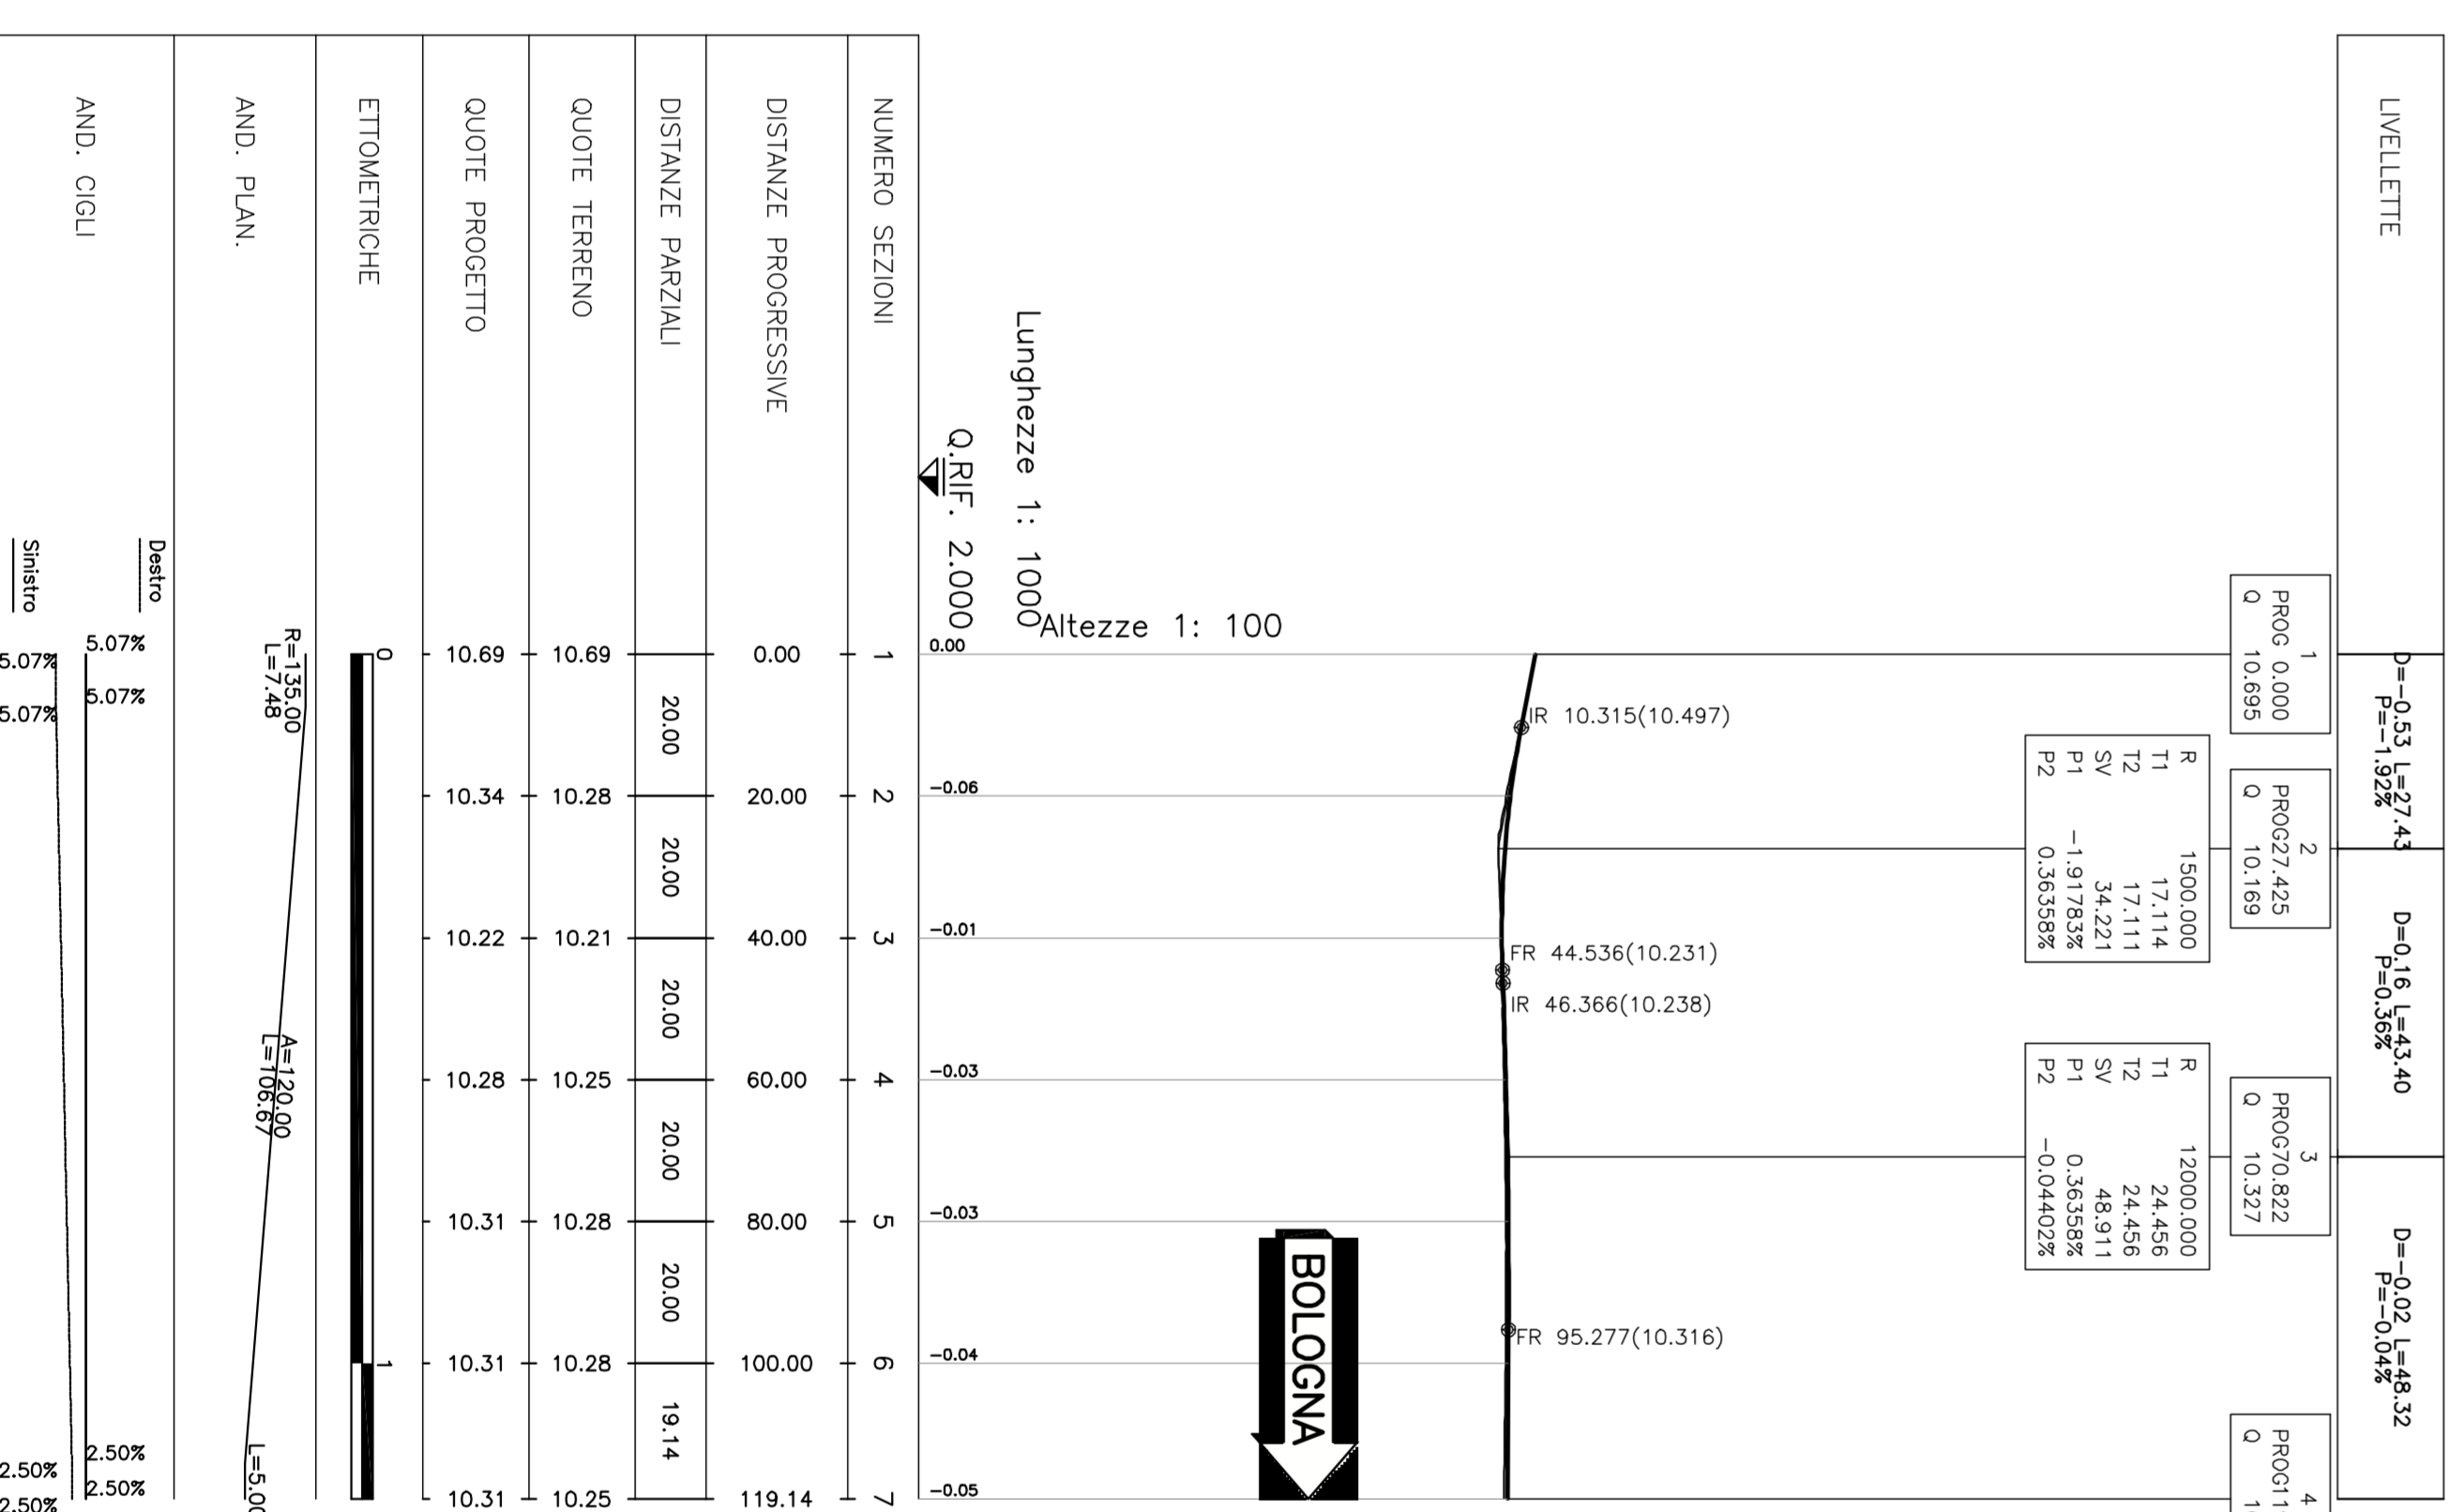



RAMPANA – NU

RAMPANA – SE

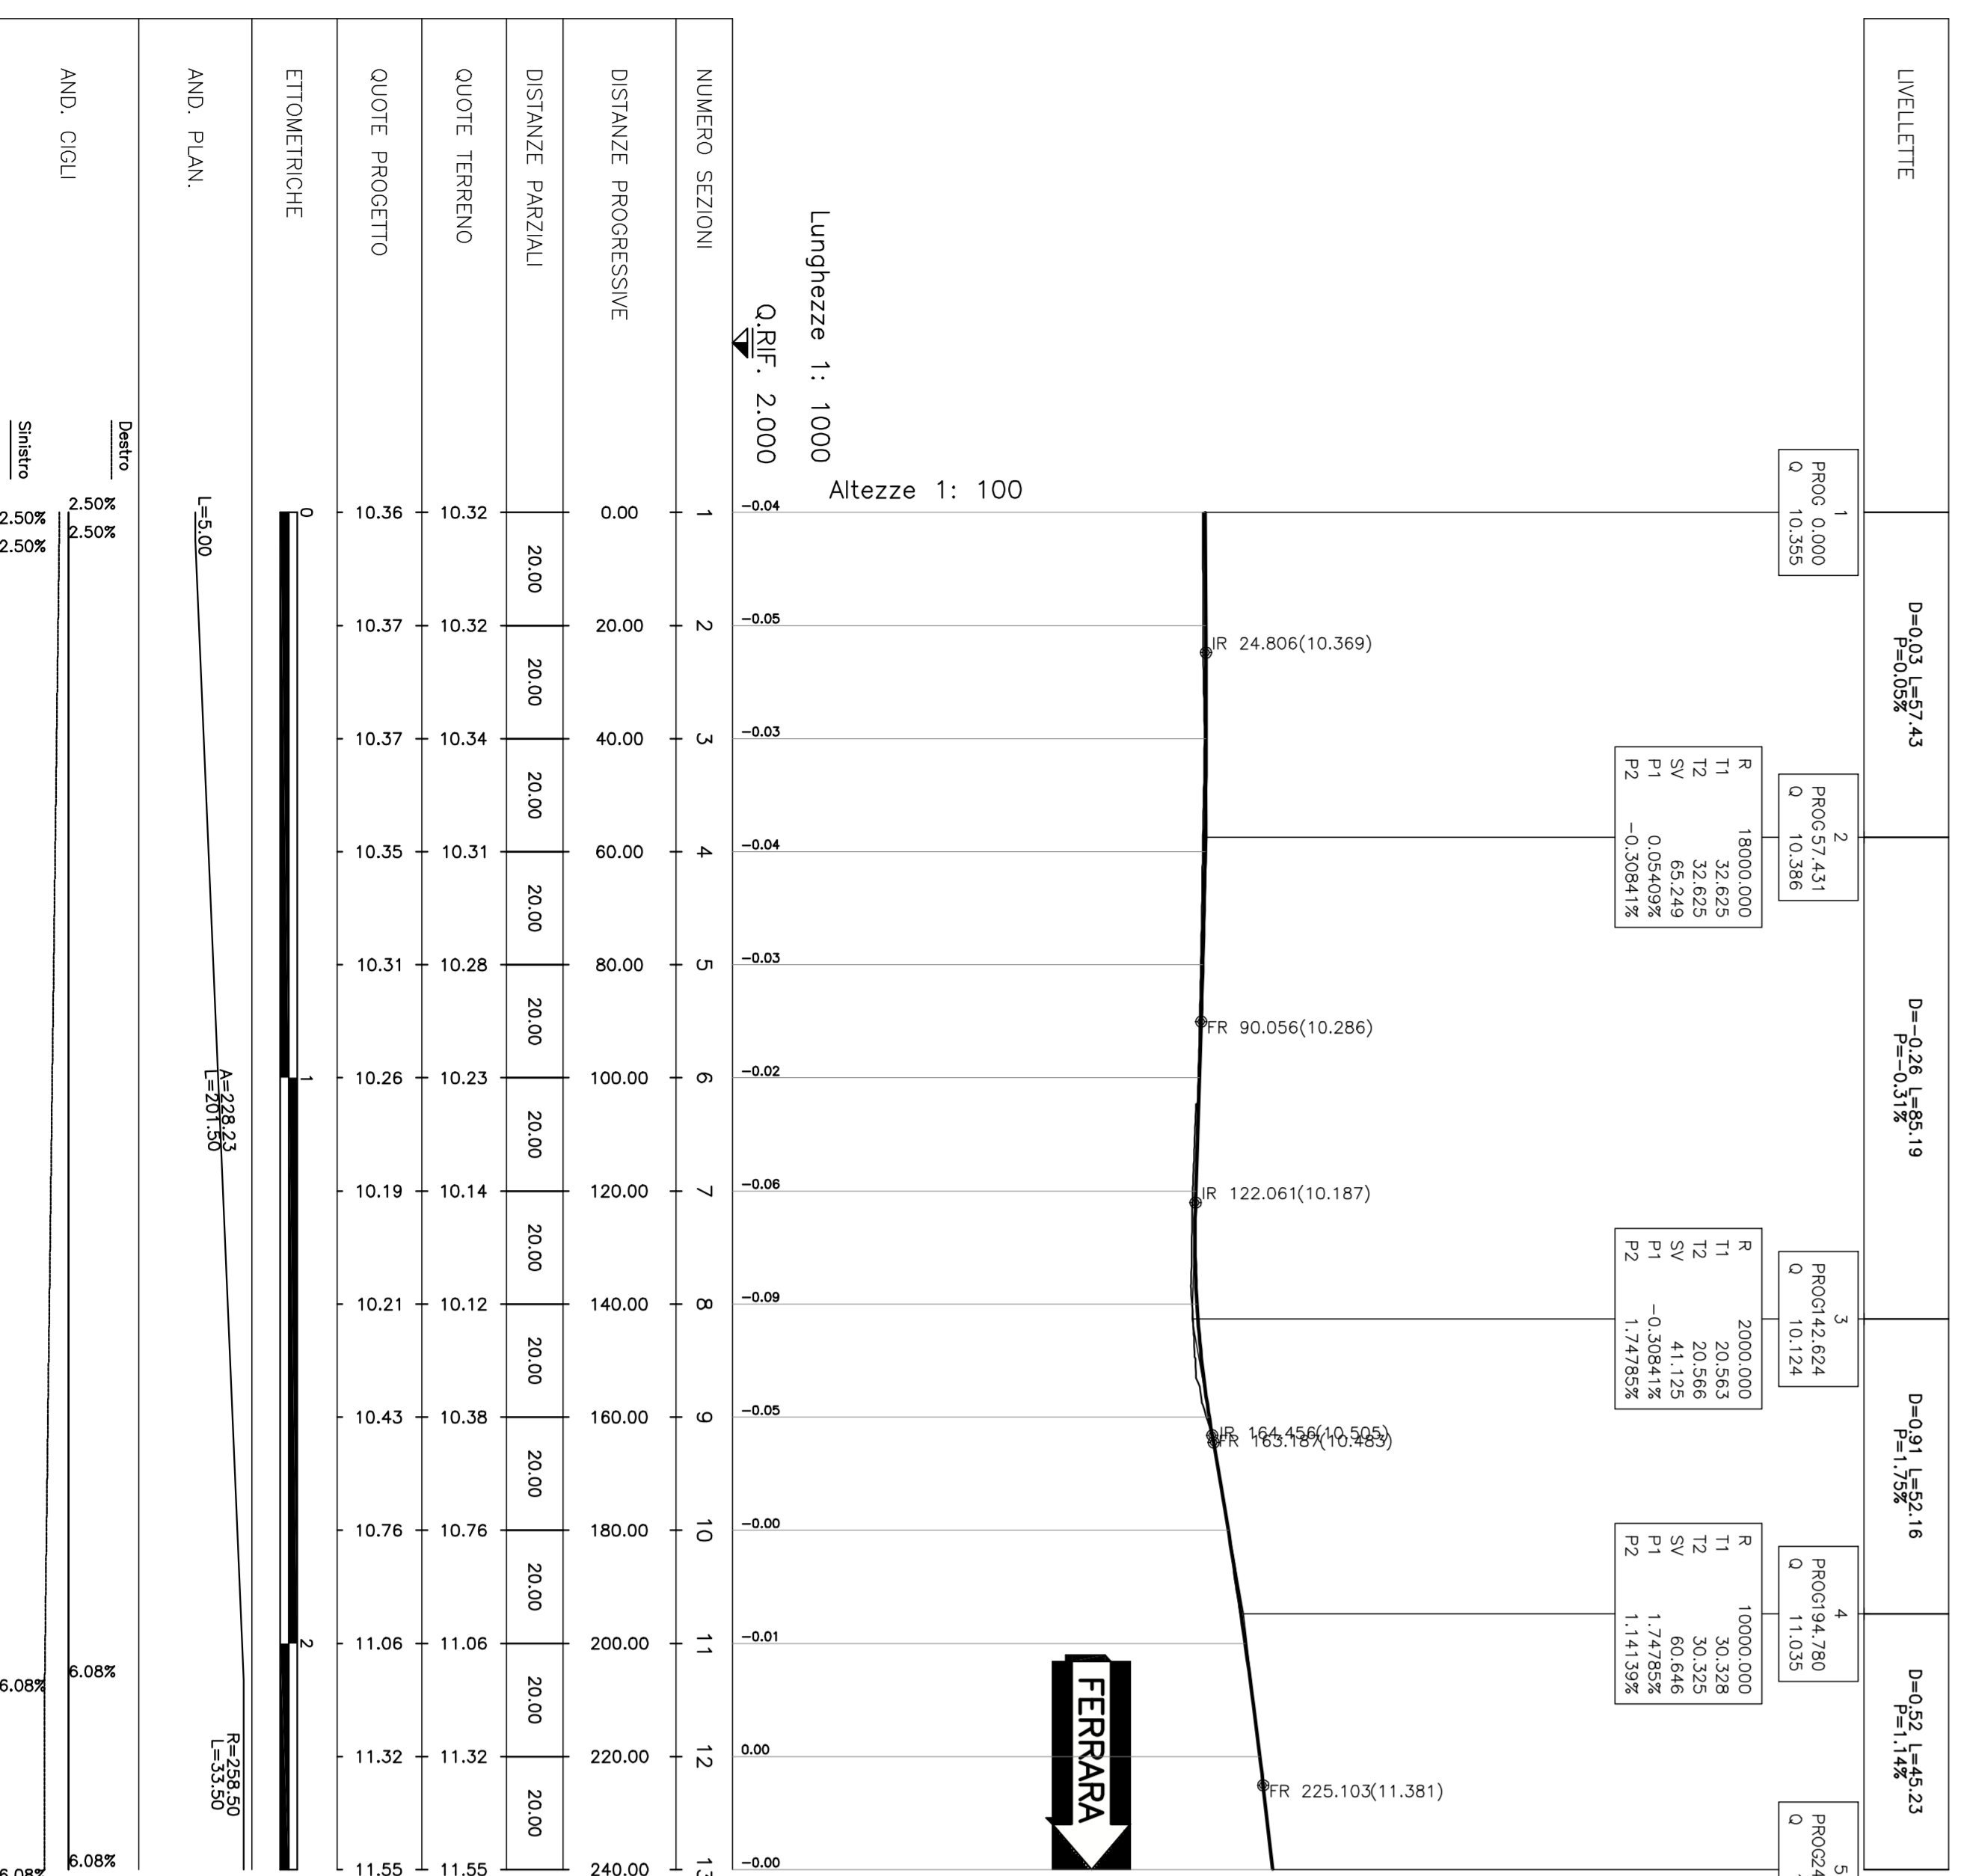


RAMPANA – SE

RAMPANA – NU

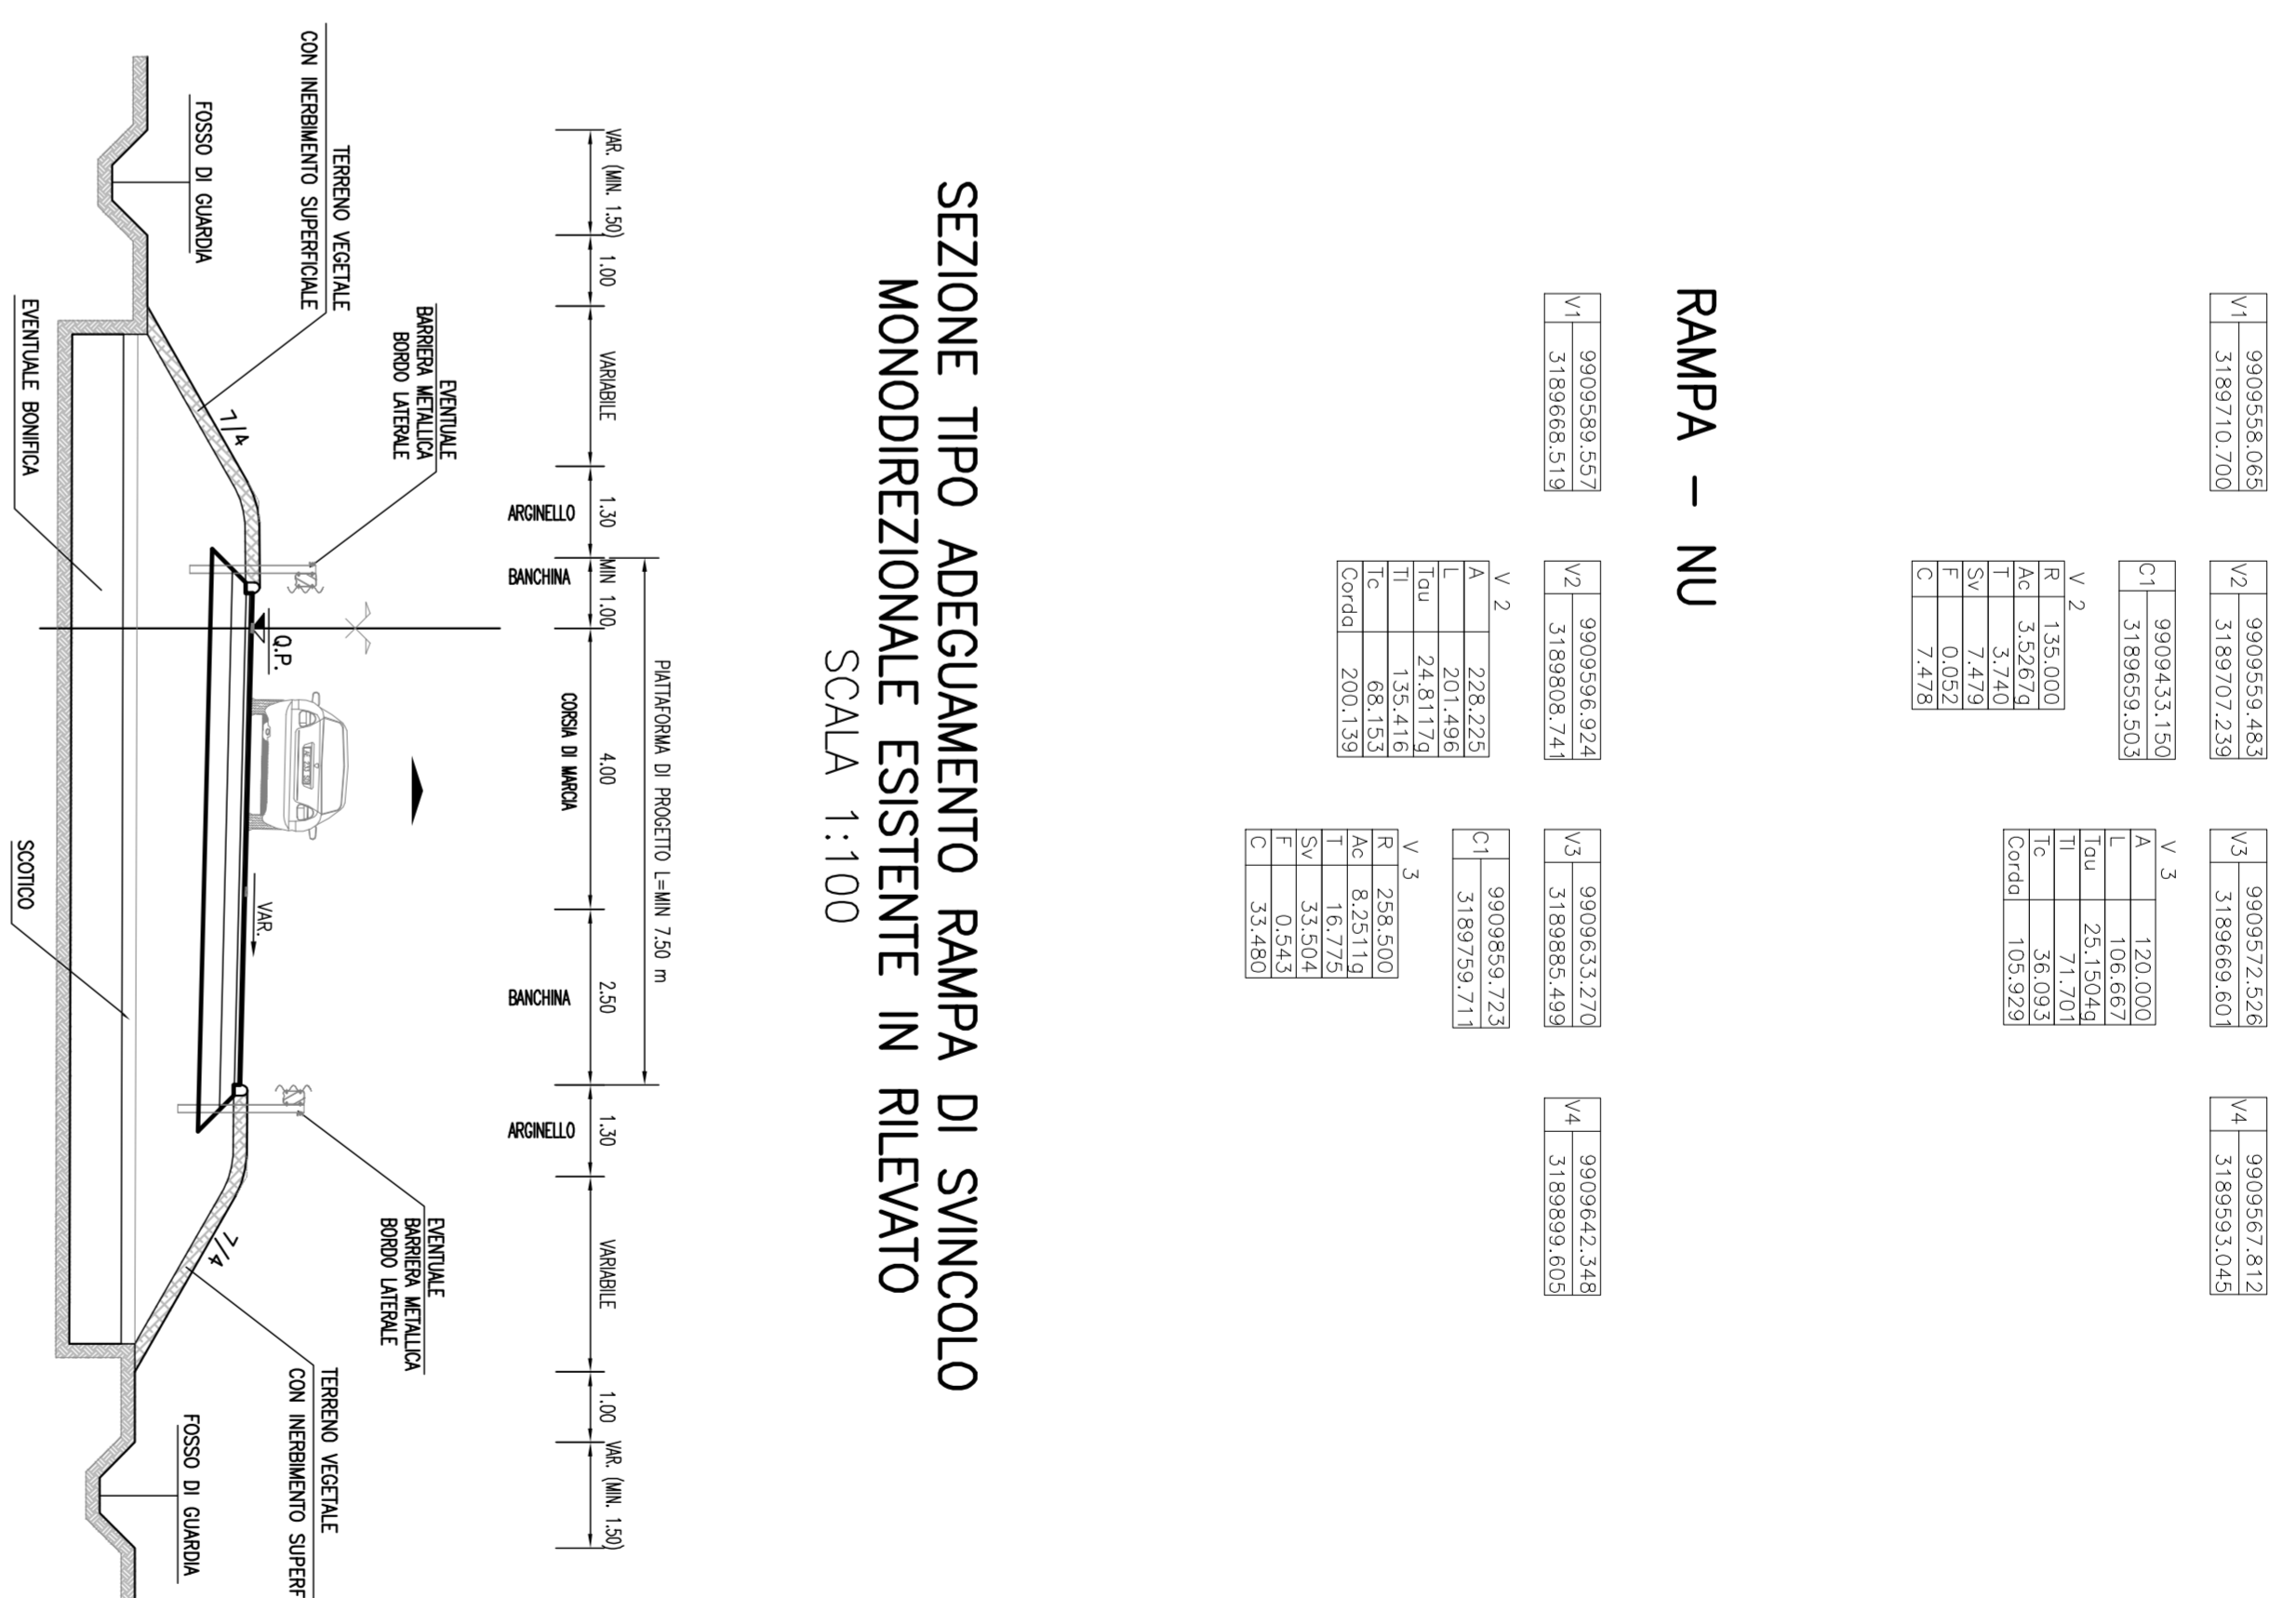

QUADRO DI UNIONE

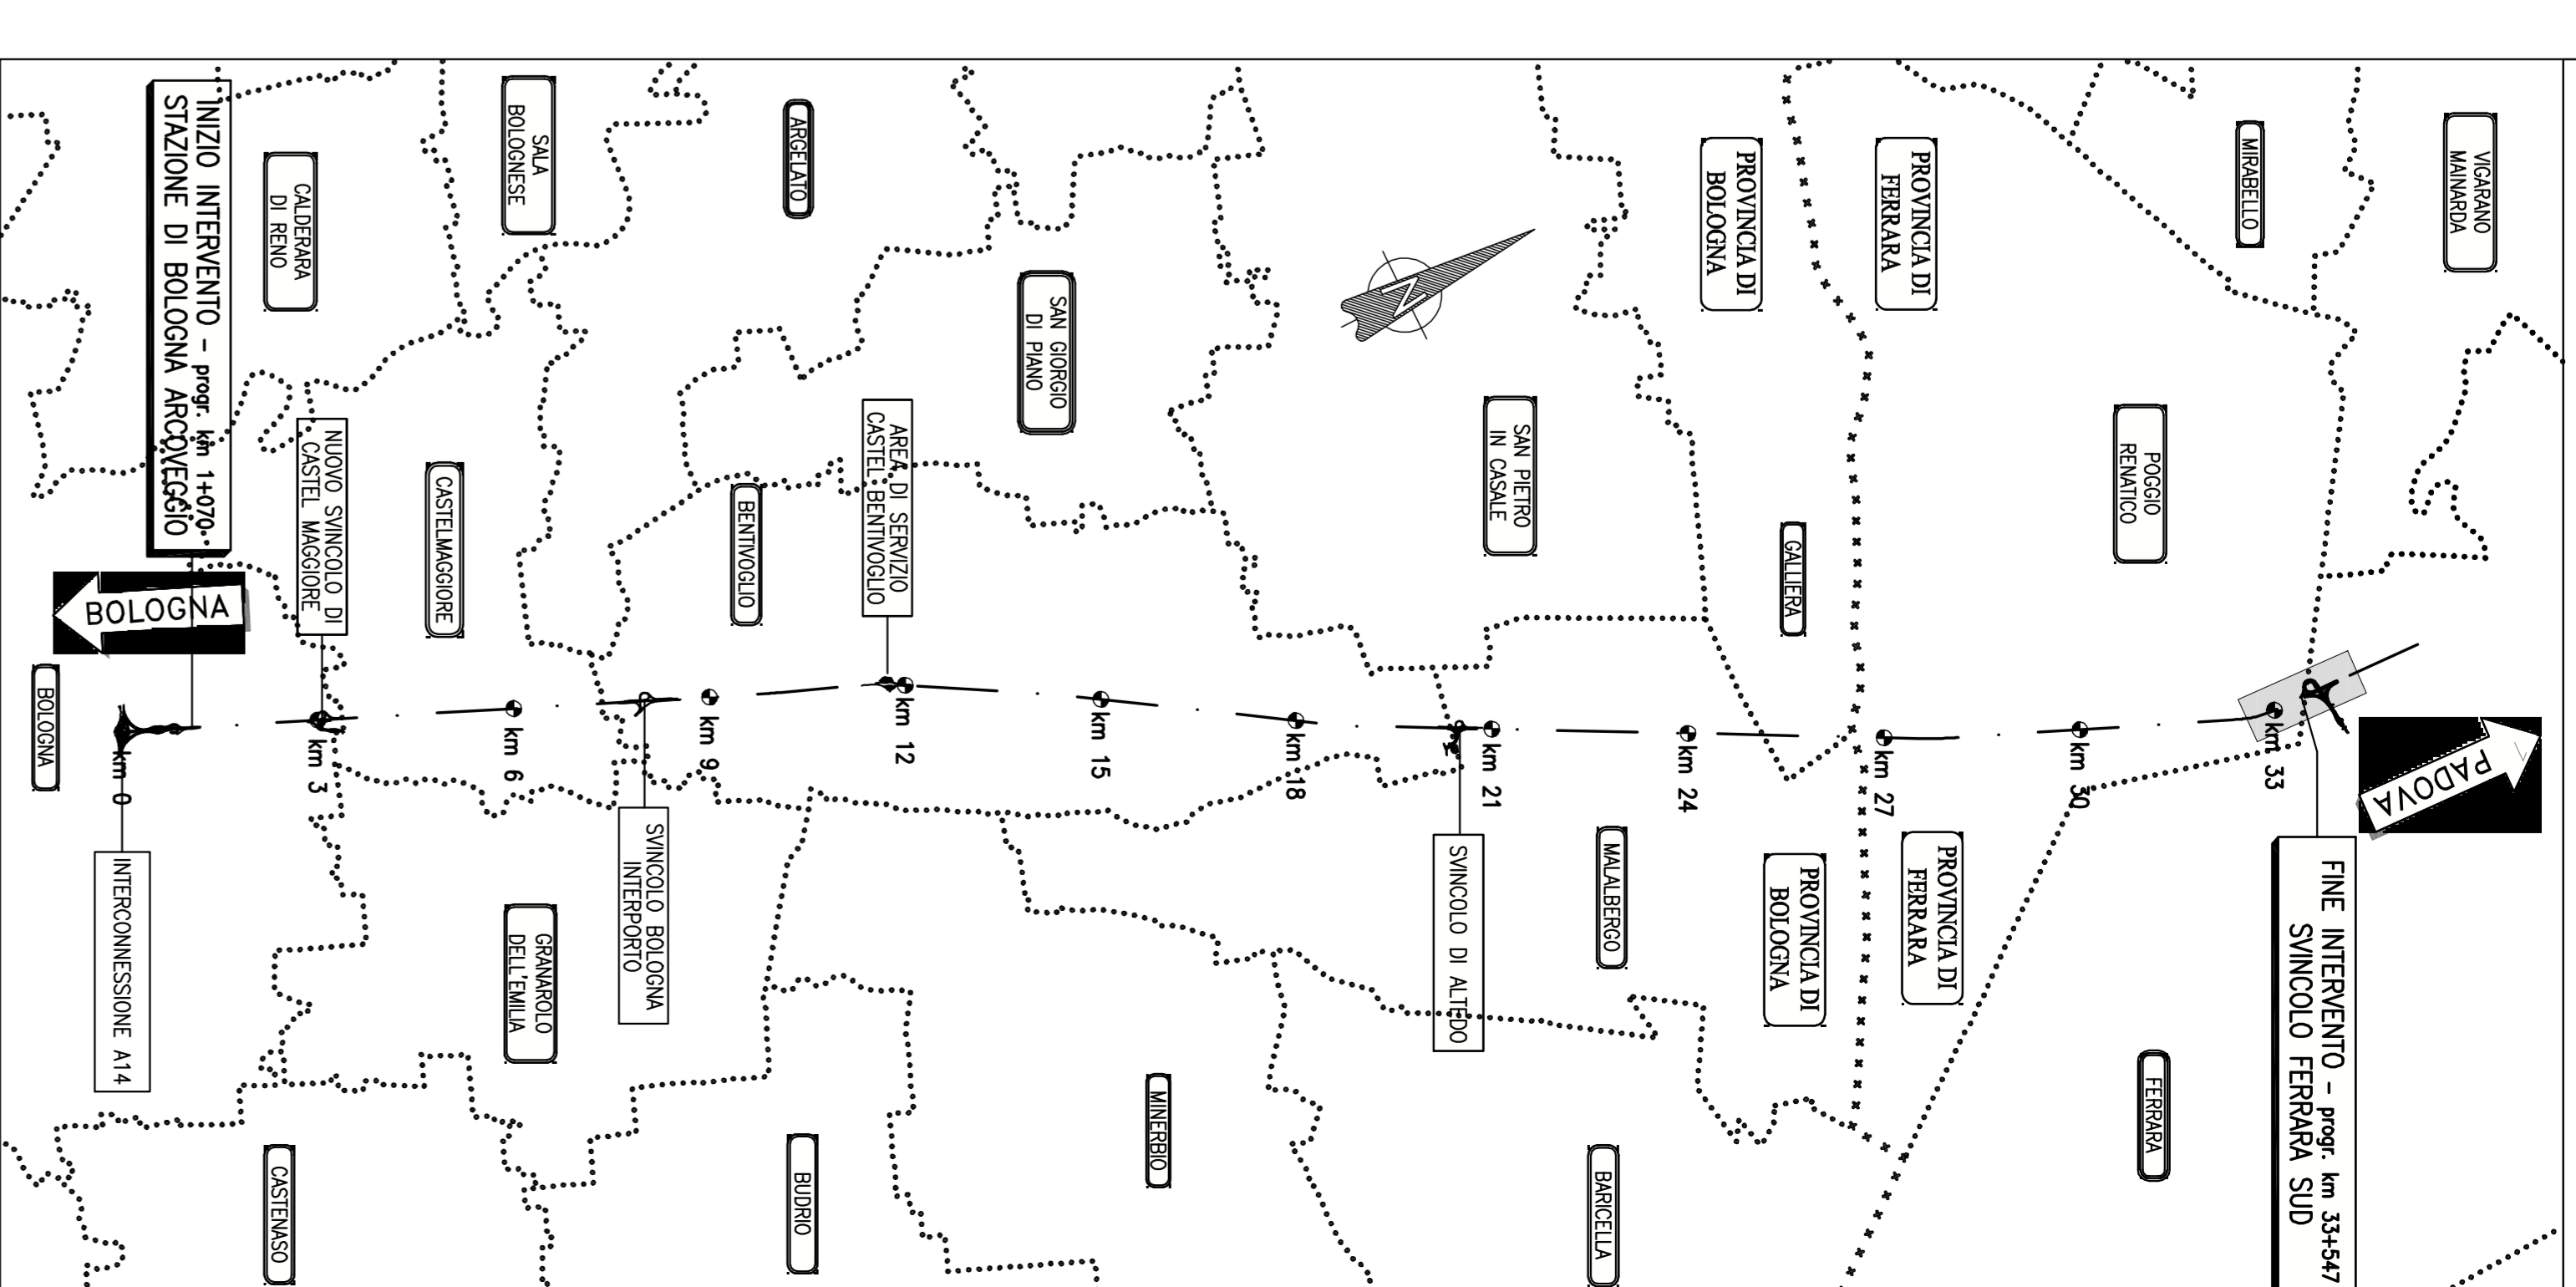

autostrade // per l'Italia

AUTOSTRADA (A13) : BOLOGNA-PADOVA
TRATTO: BOLOGNA – FERRARA

AMPLIAMENTO ALLA TERZA CORSIA
TRATTO: BOLOGNA ARCOVEGGIO – FERRARA SUD

PROGETTO DEFINITIVO

S4 – ADEGUAMENTO SINCOLO DI FERRARA SUD
PARTE STRADALE

Planimetria di progetto e di tracciamento
profili longitudinali e sezioni tipo


---	---