
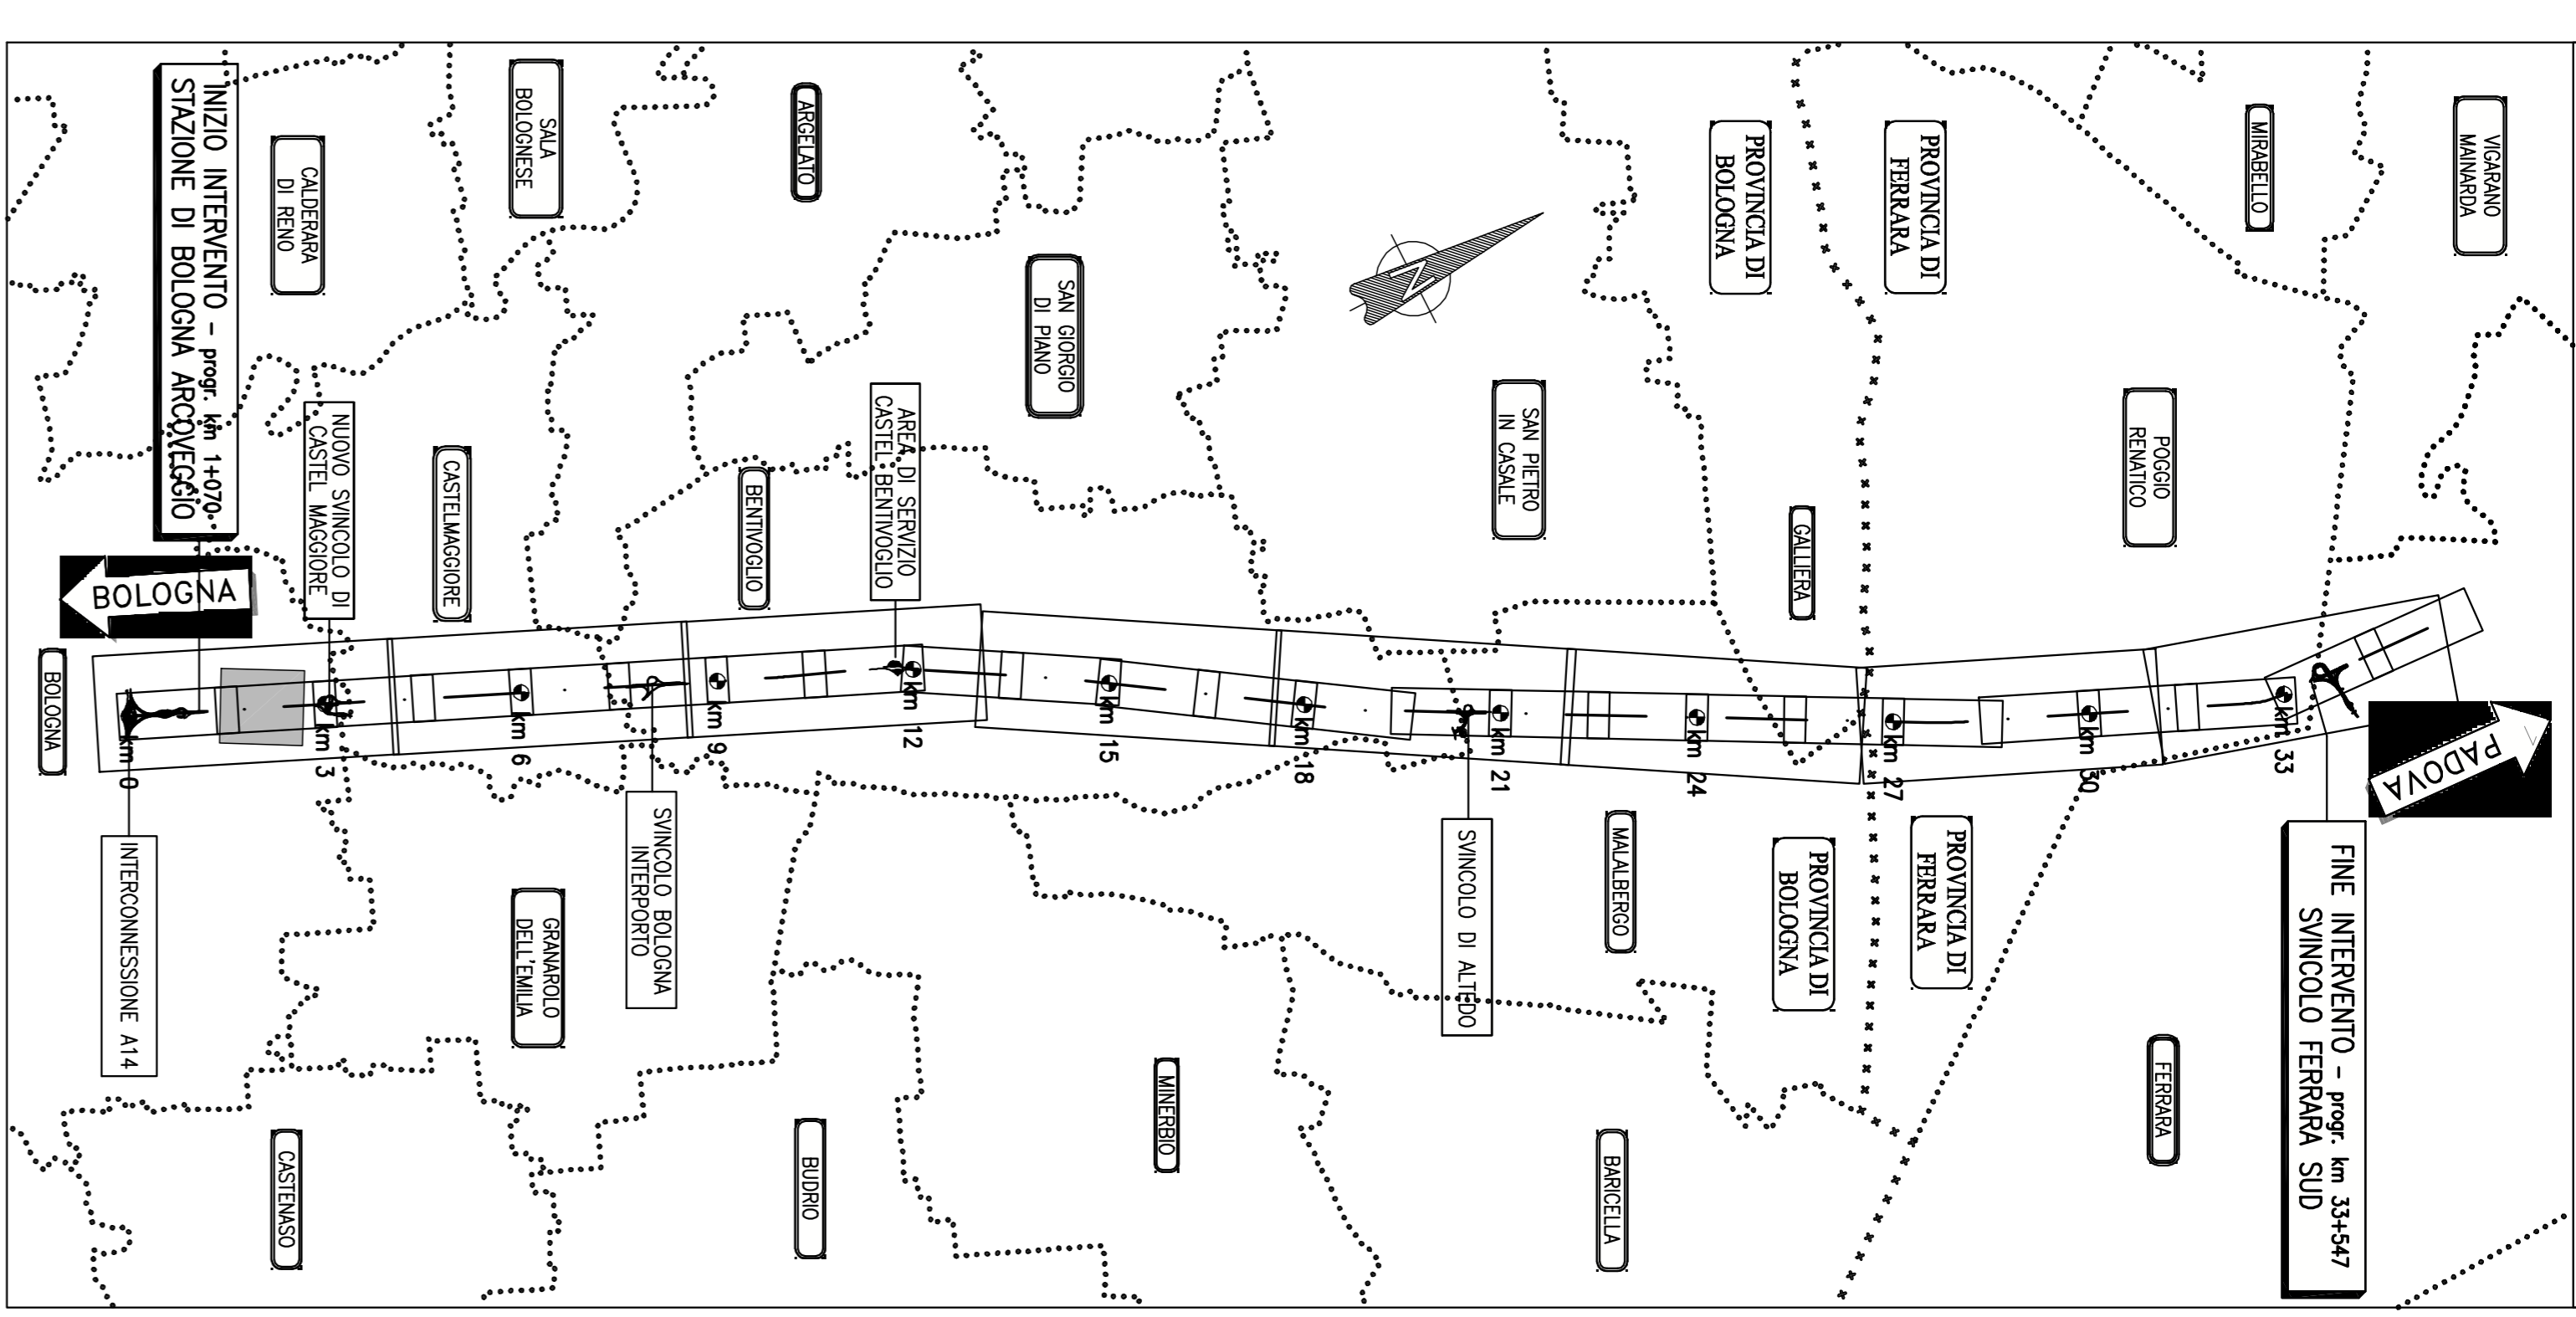


TABELLE DI TRACCIAMENTO


SEZIONI TIPO - scala 1:100

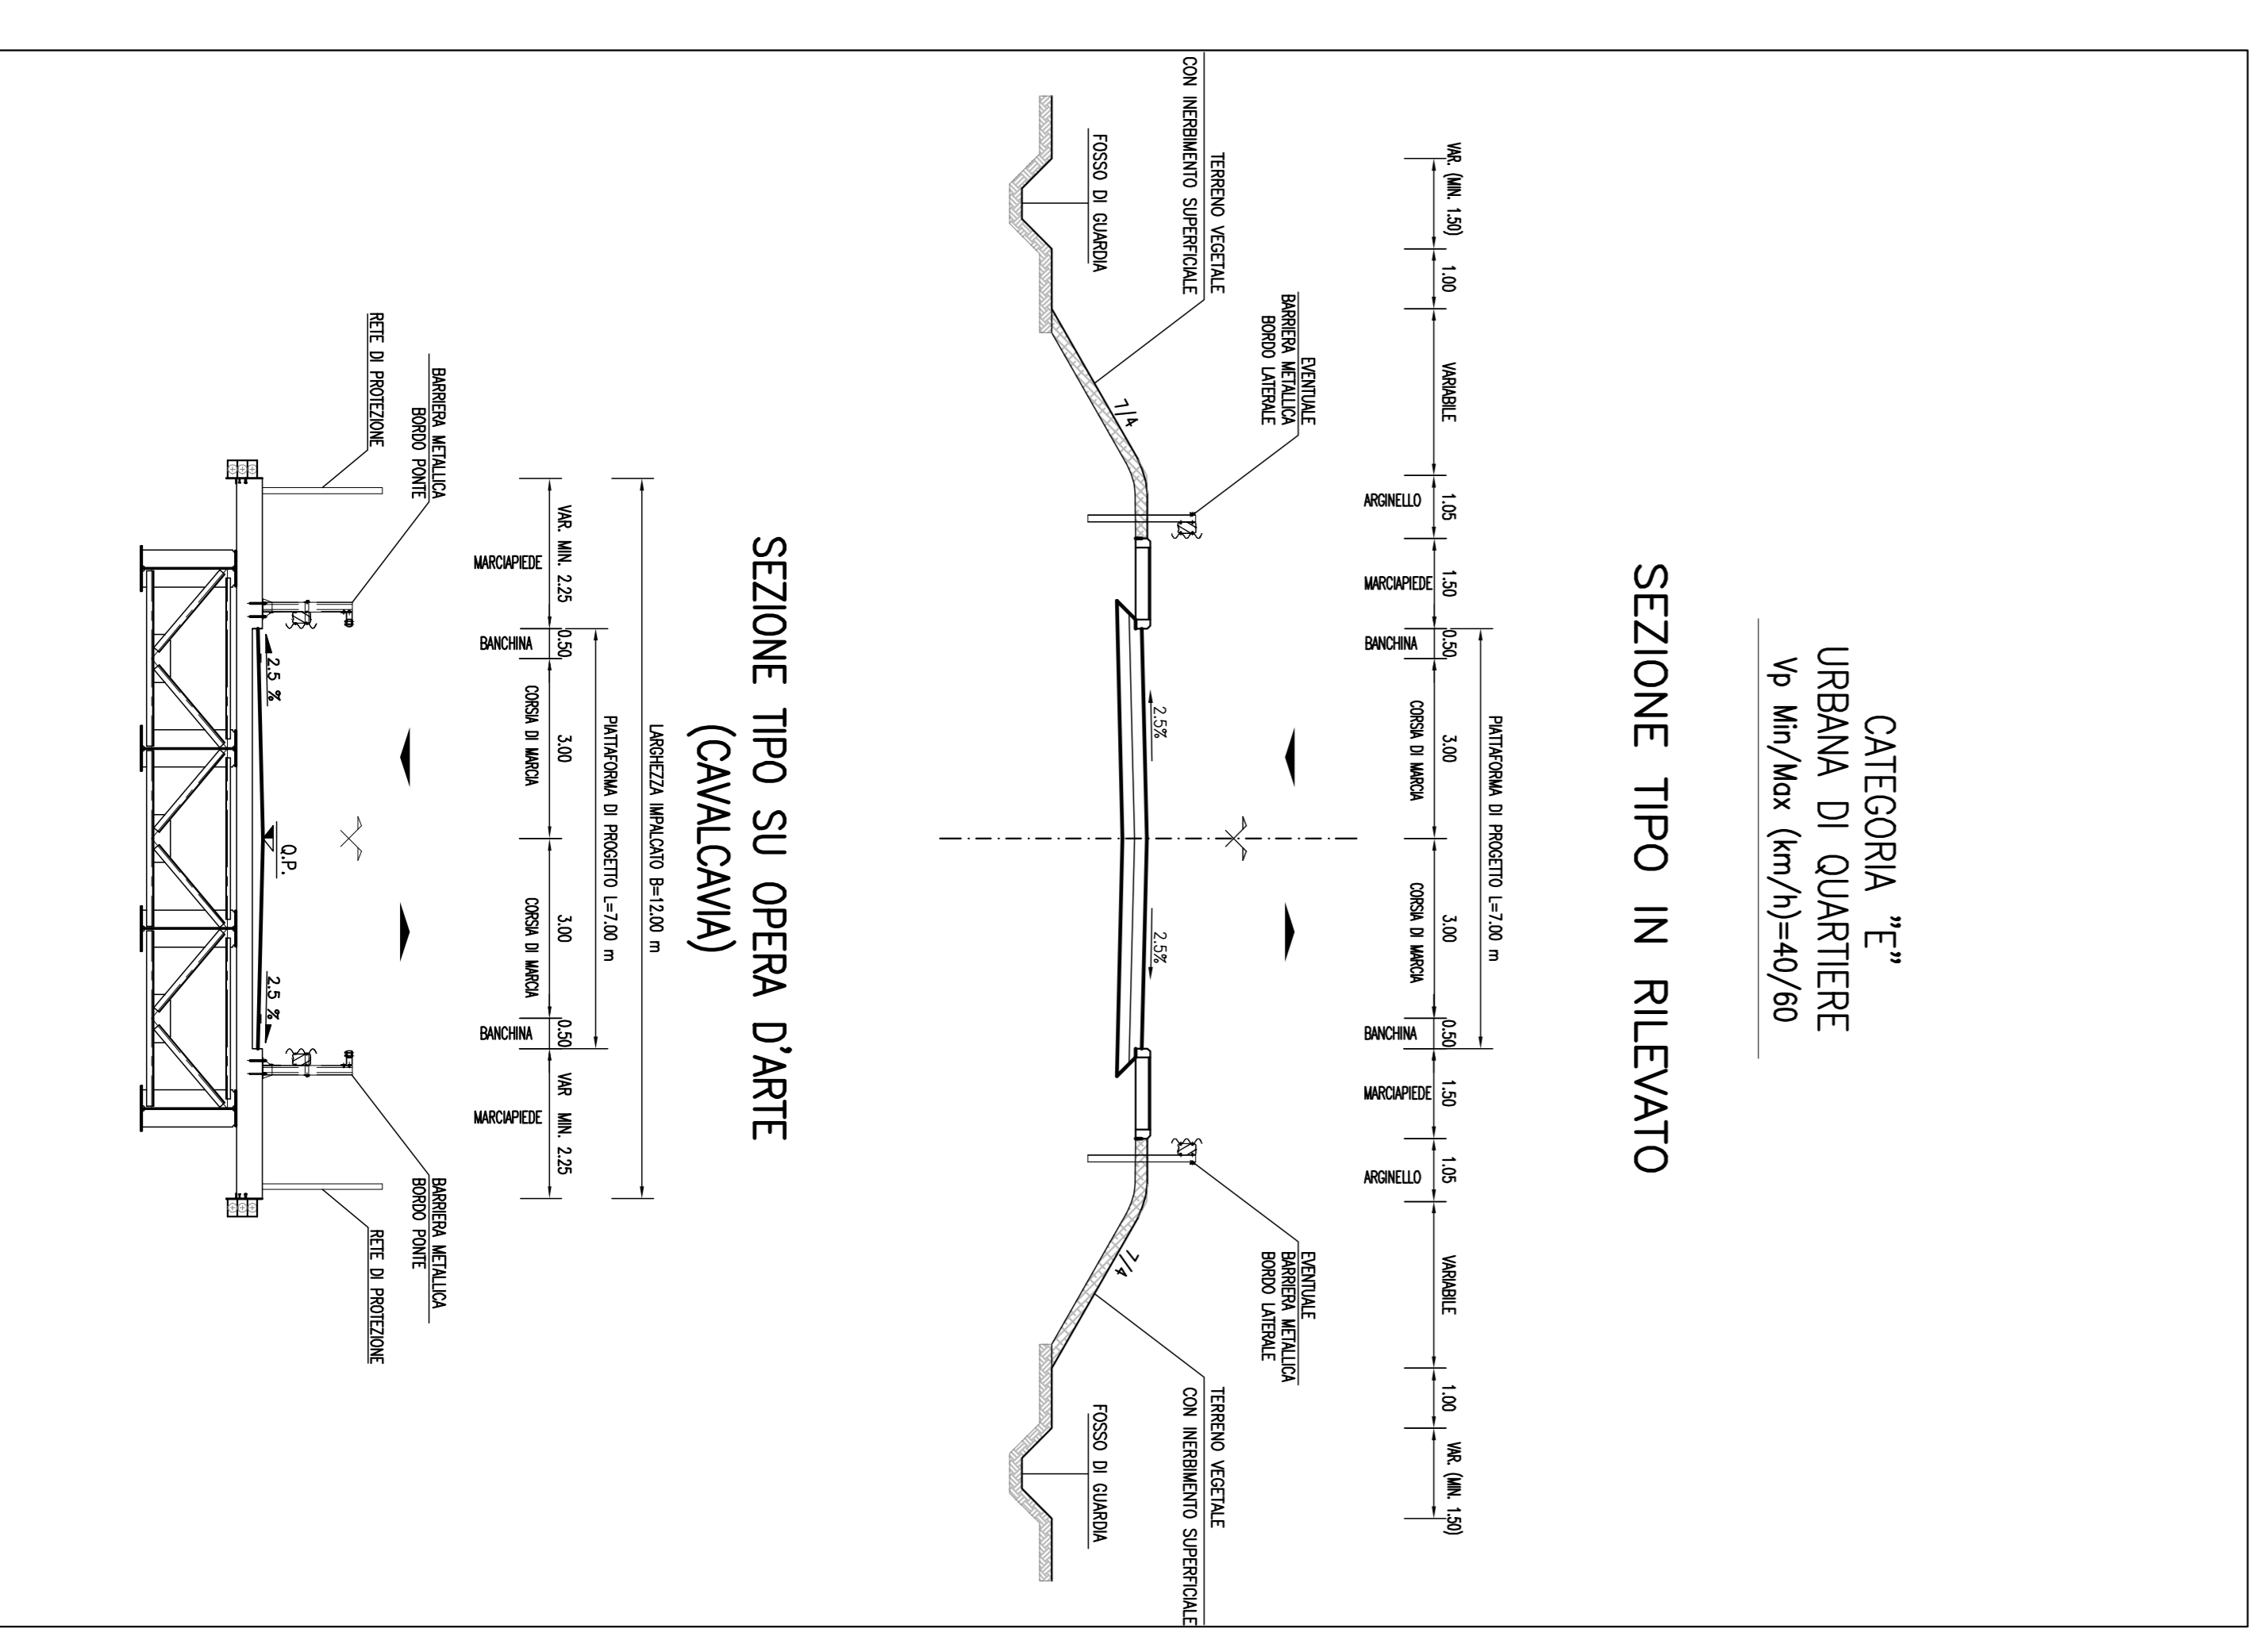

autostrade // per l'Italia

AUTOSTRADA (A13) : BOLOGNA-PADOVA

TRATTO: BOLOGNA - FERRARA

AMPLIAMENTO ALLA TERZA CORSA

TRATTO: BOLOGNA ARCOVERGIO - FERRARA SUD

PROGETTO DEFINITIVO

IN - VIABILITA' INTERFERITE

str. com. V. PELLONI - prog. 002+586

- rifacimento IN SEDE

Planimetrie di progetto e di tracciamento, profilo longitudinale e sezioni tipo

4. PROGETTAZIONE STRADALE




