




SEZIONE LONGITUDINALE SCALE 1:100

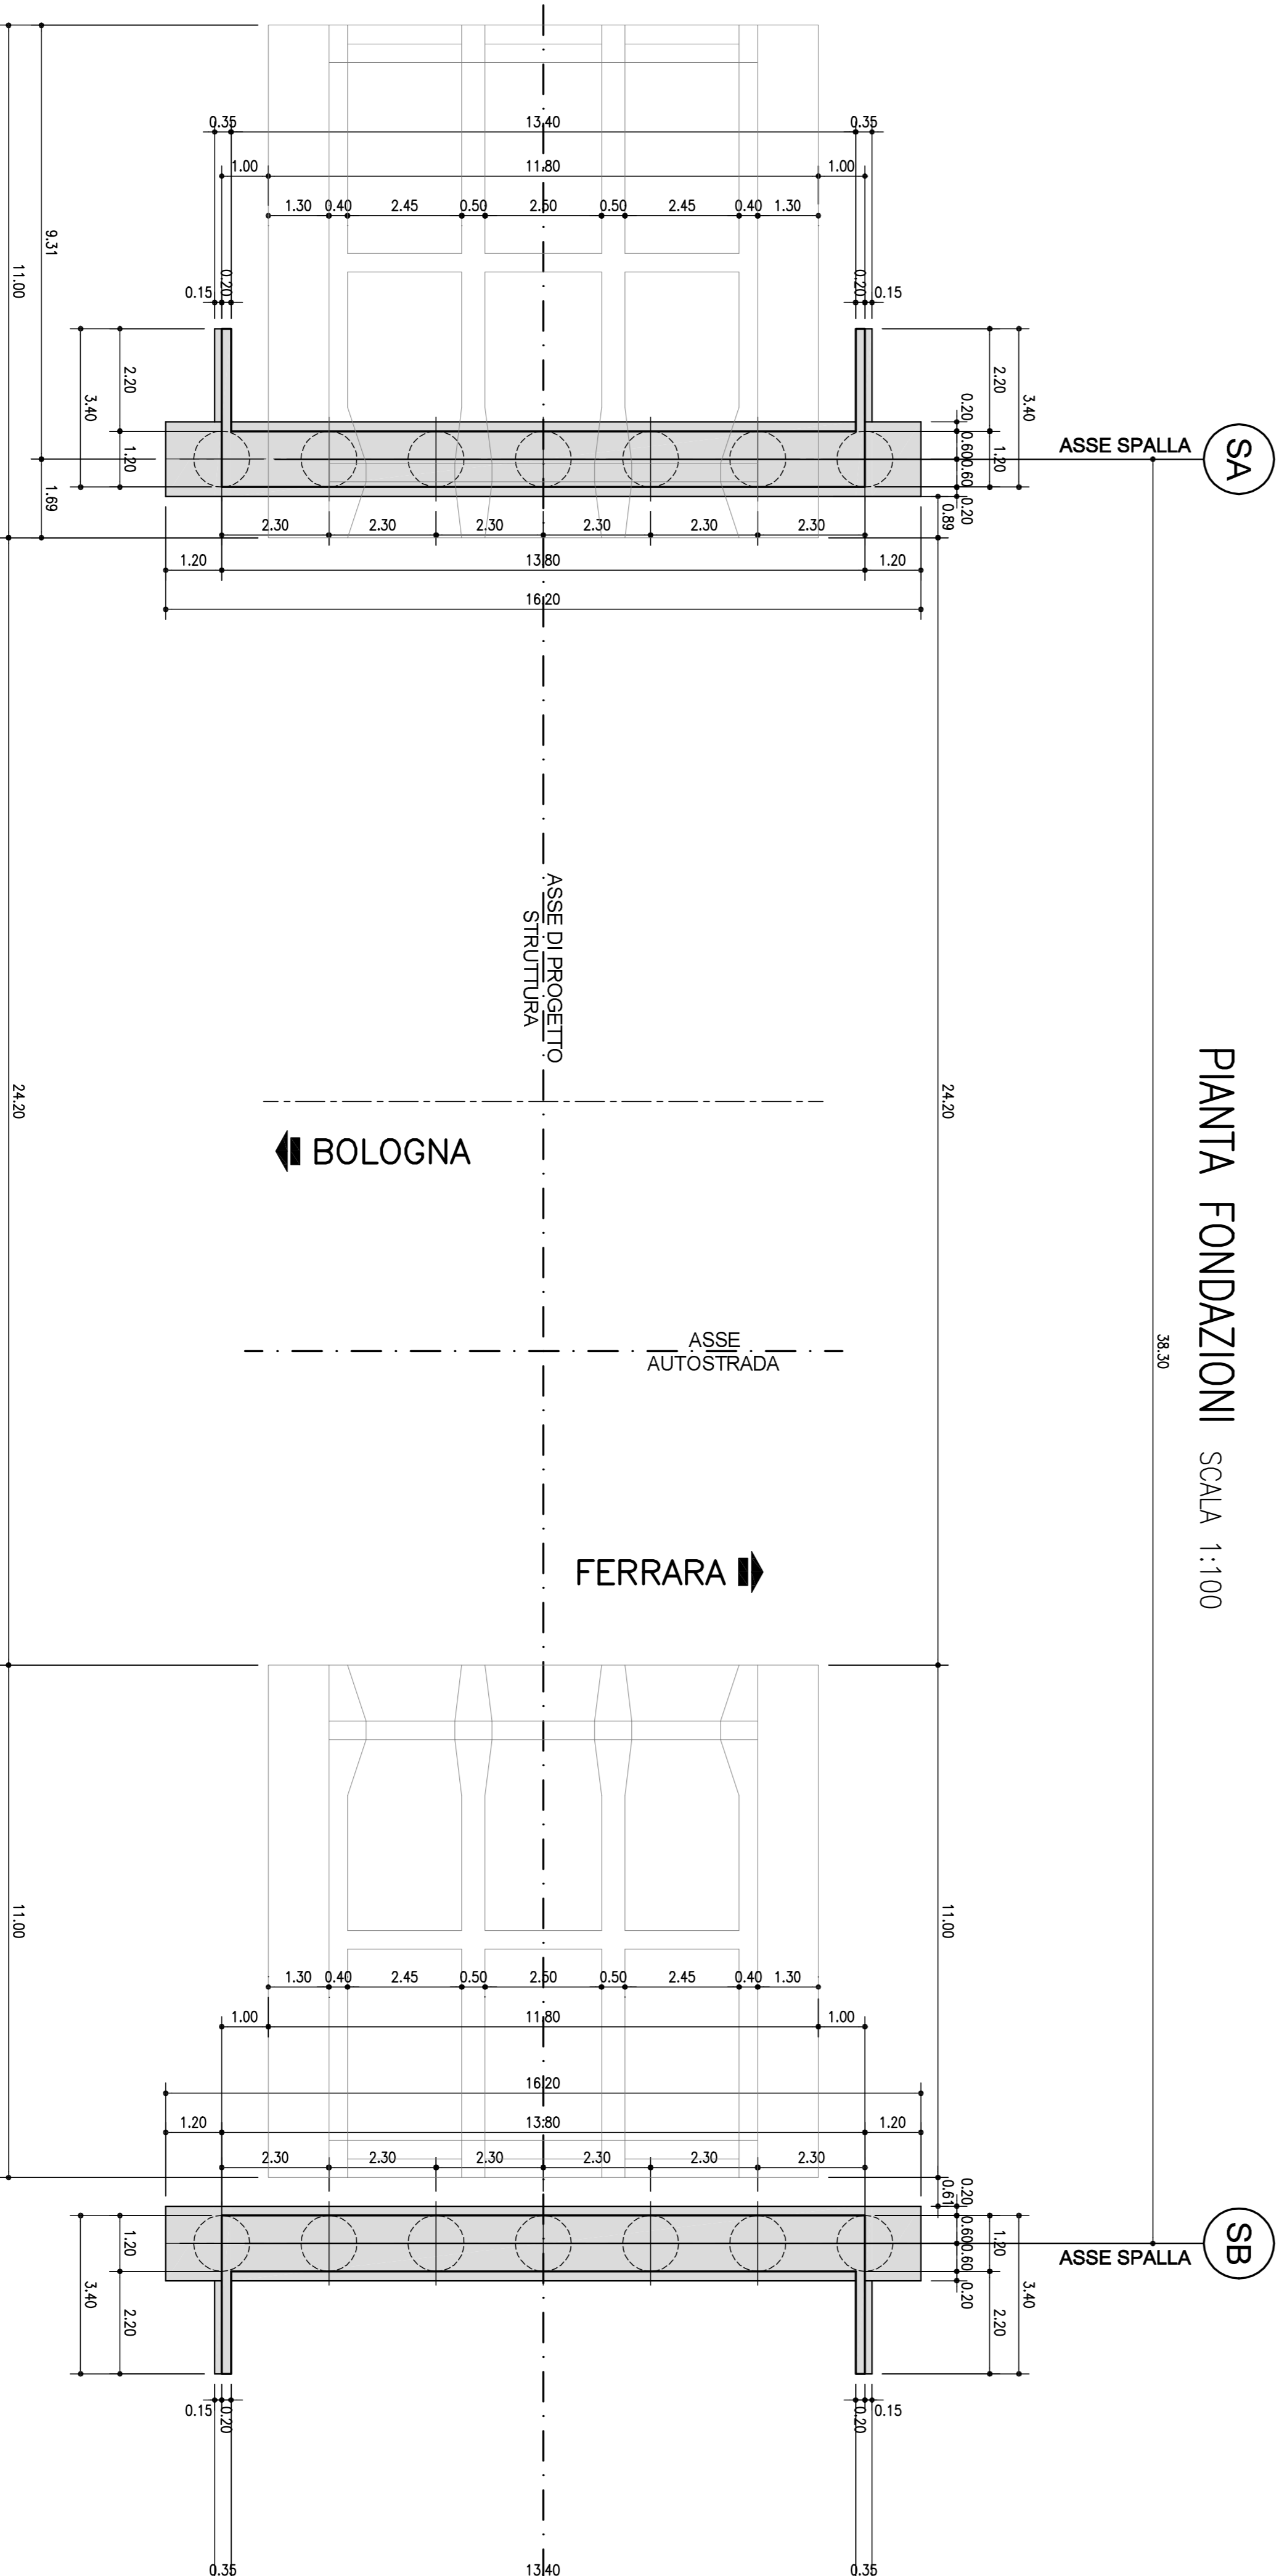

PIANTA FONDAZIONI SCALE 1:100

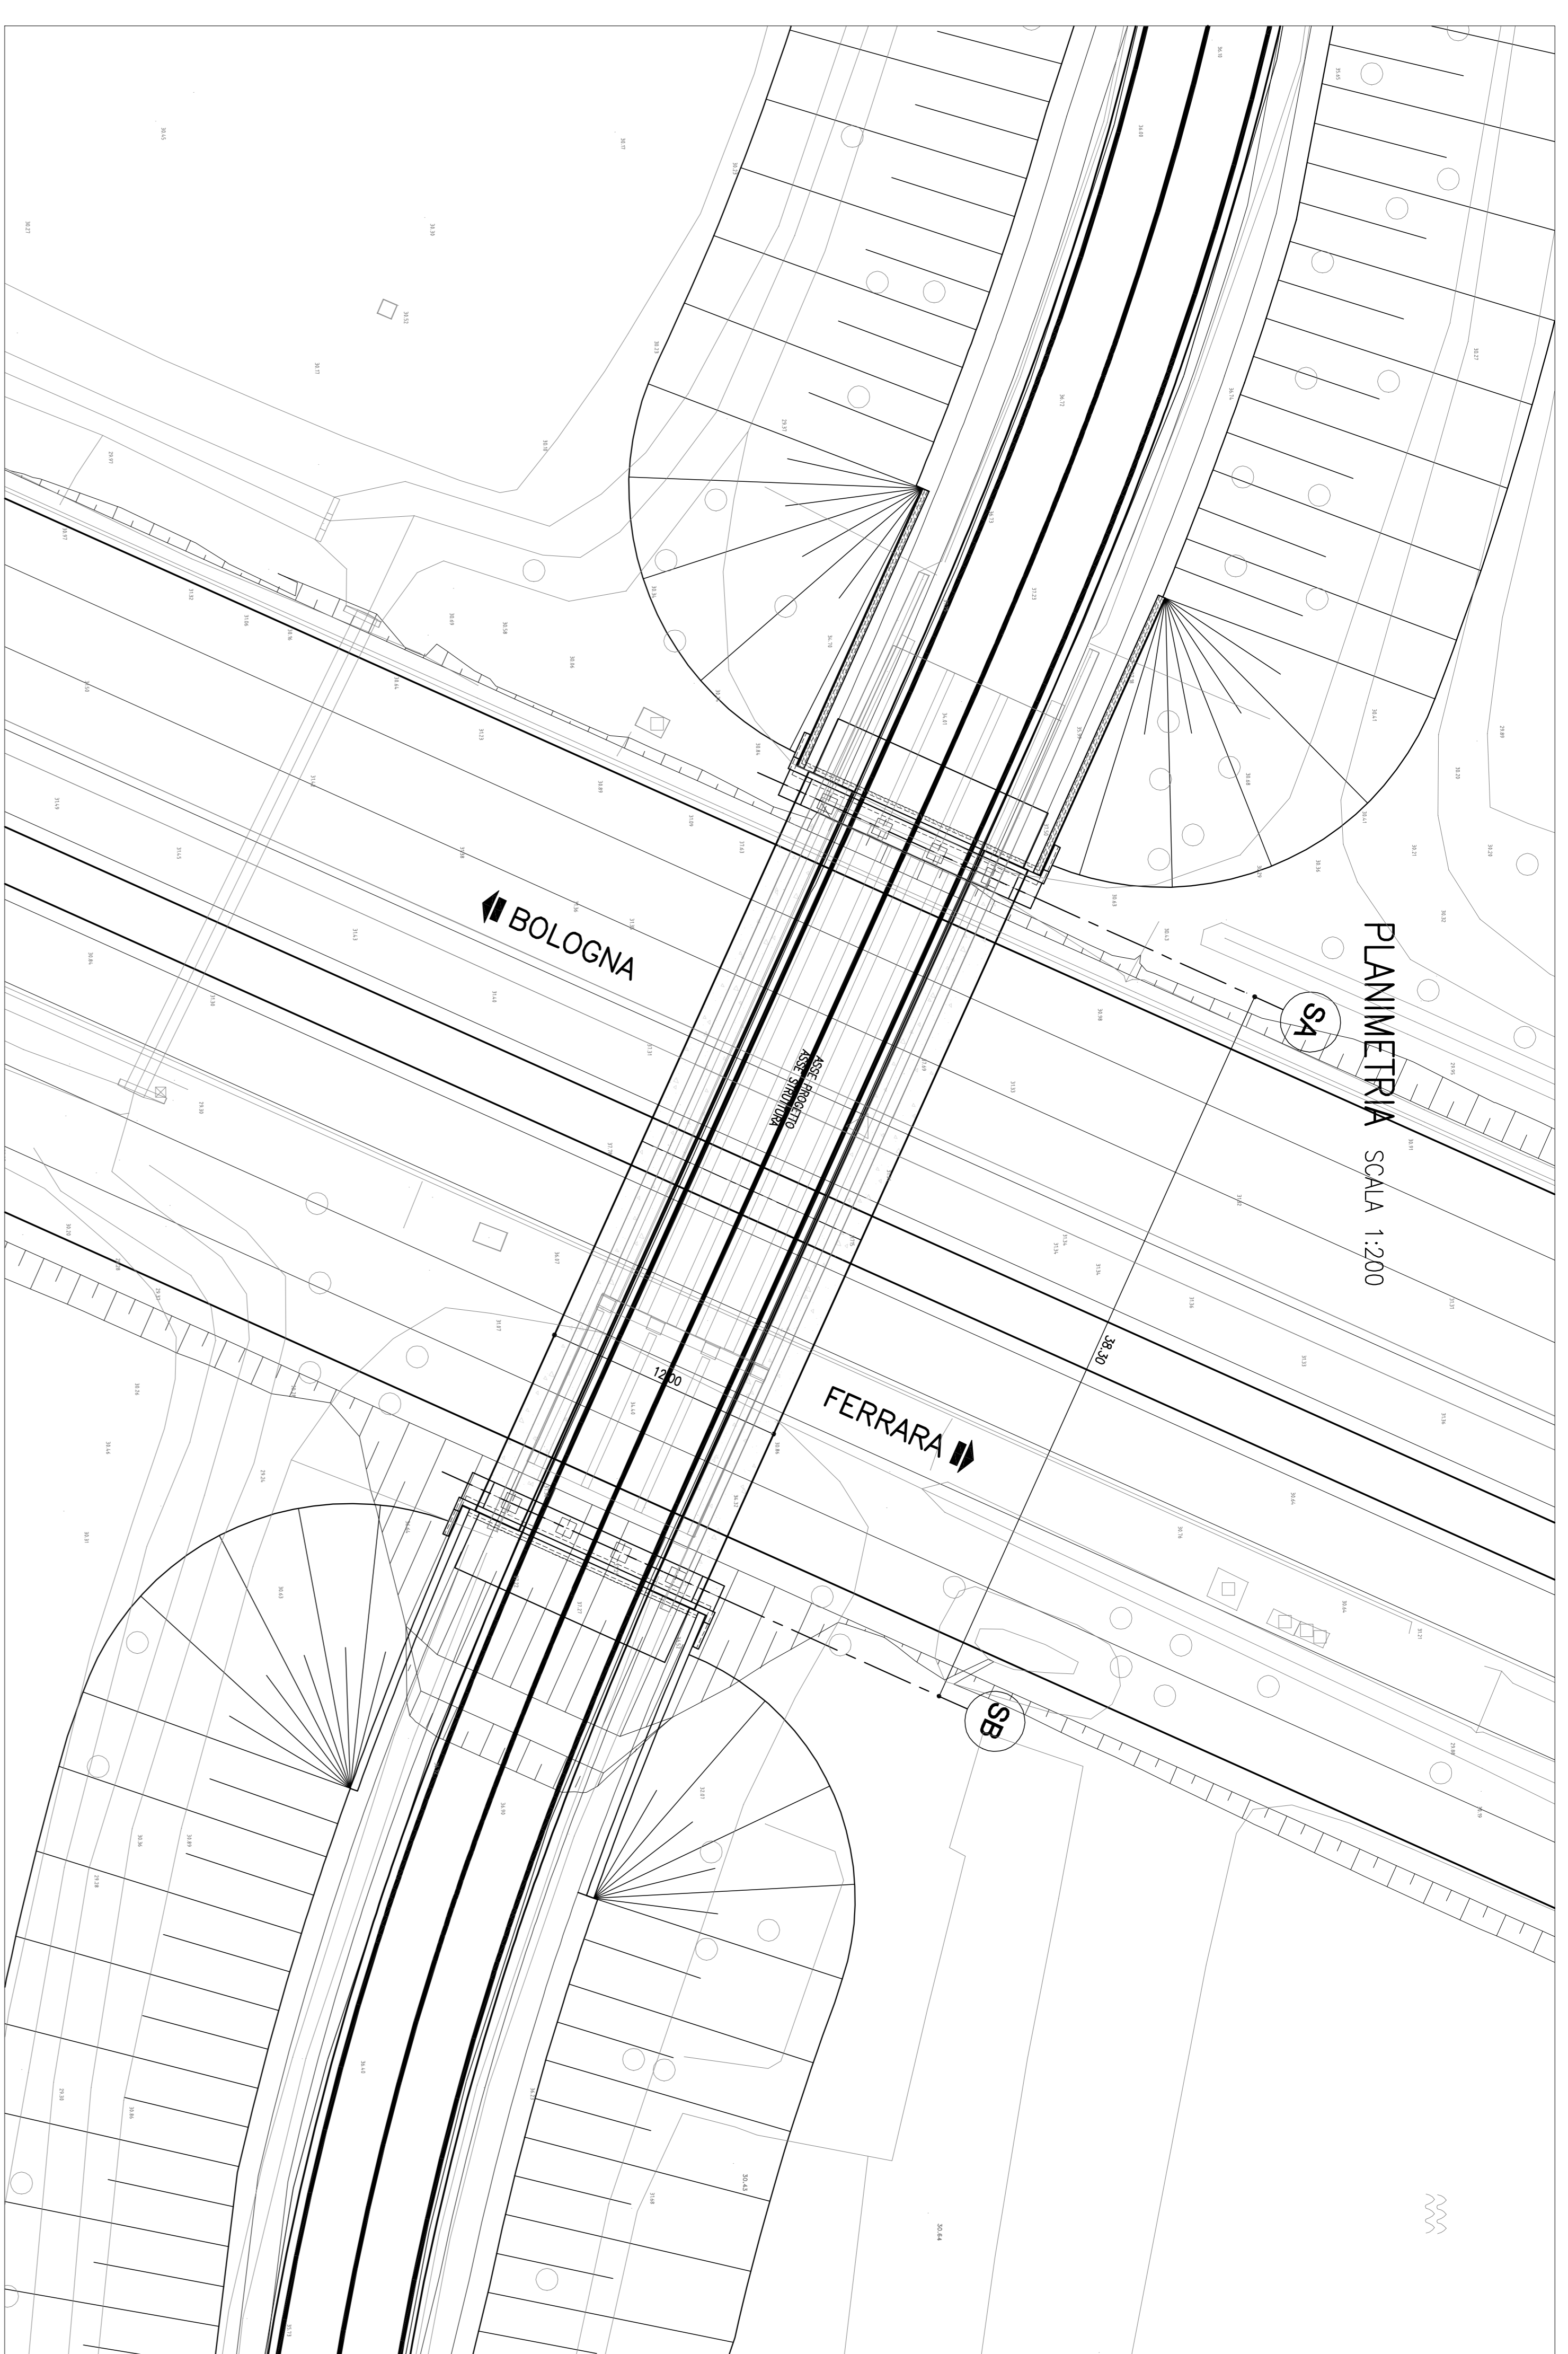

PLANIMETRIA SCALE 1:200

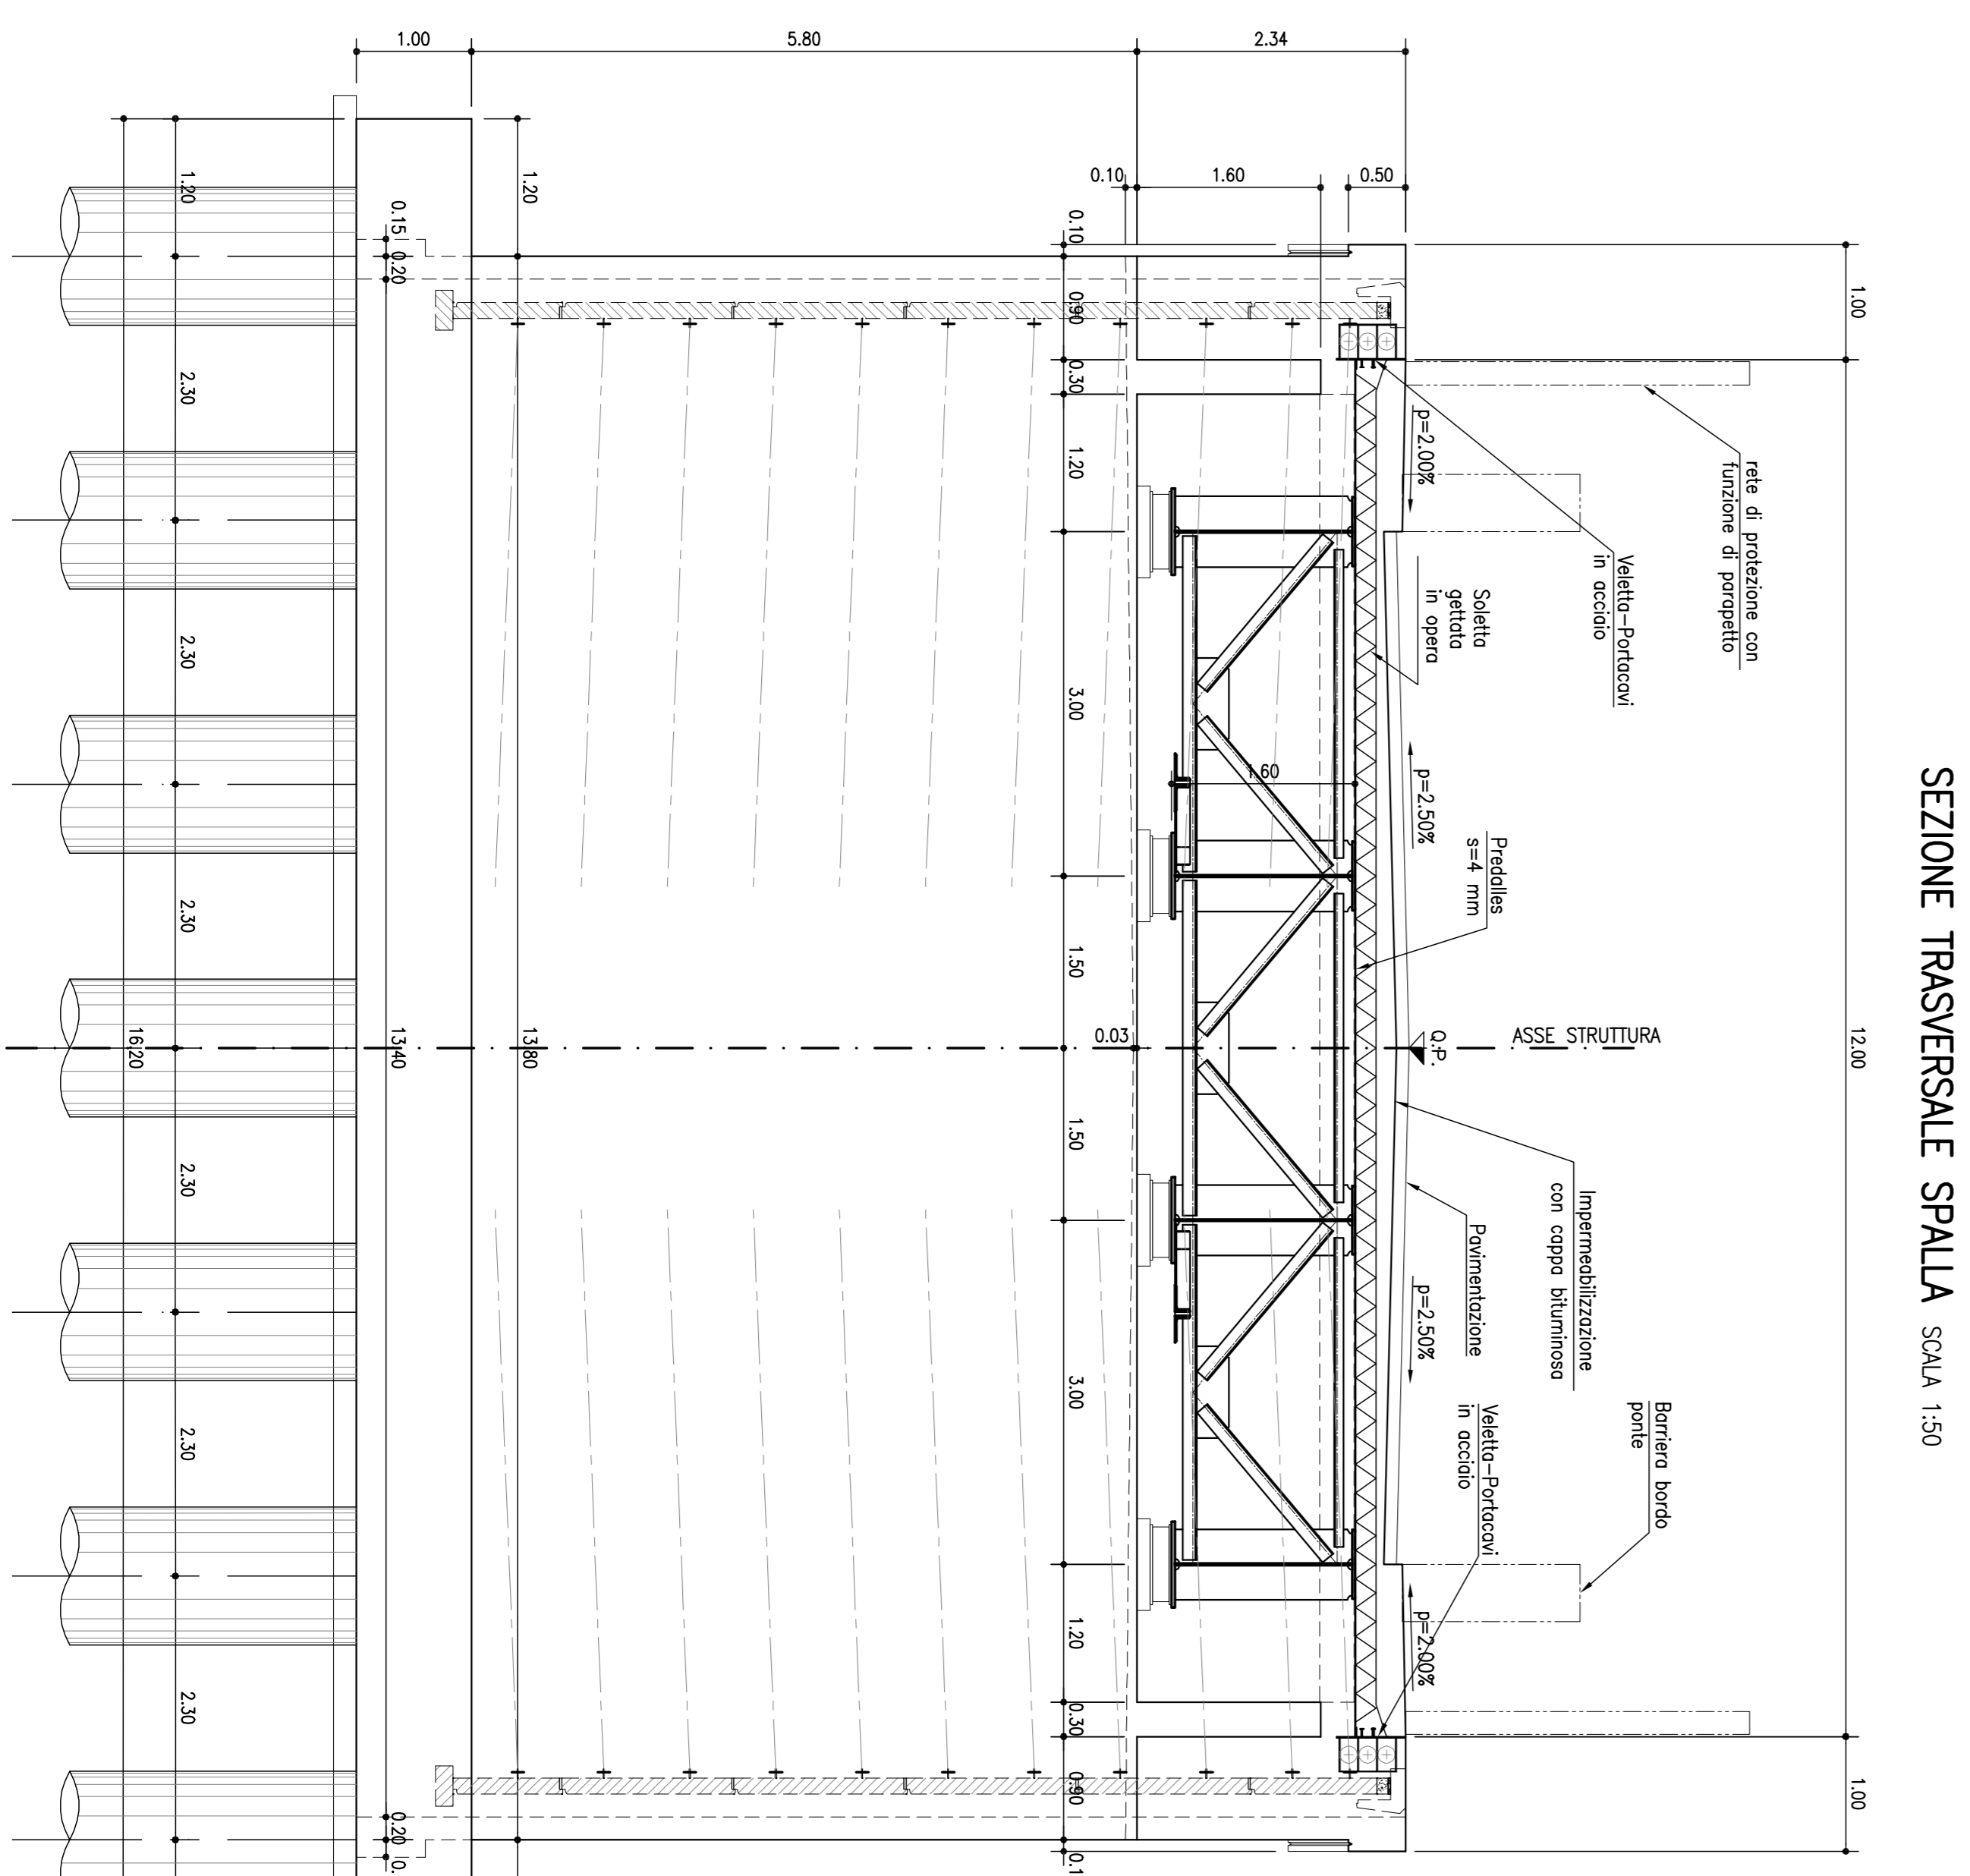

SEZIONE TRASVERSALE SPALLA SCALE 1:50

LUNGHEZZA PALI DI FONDAZIONE
 ϕ 1,20 m
 Spalle = 26,00 m

autostrade // per l'Italia
AUTOSTRADA (A13) : BOLOGNA-PADOVA
 TRATTO: BOLOGNA - FERRARA
AMPLIAMENTO ALLA TERZA CORSIA
 TRATTO: BOLOGNA ARCOVEGGIO - FERRARA SUD
PROGETTO DEFINITIVO

IN - VIABILITA' INTERFERITE
 CV001 - str. com. V. PEGLION
 Progr. Km 002+586 - RIFACIMENTO IN SEDE
 CARPENTERIA GENERALE NUOVO CAVALLAVIA

PROGETTAZIONE		ESECUZIONE	
Aut. Progetto	Aut. Esecuzione	Aut. Progetto	Aut. Esecuzione
Ing. Roberto Pignatelli	Ing. Roberto Pignatelli	Ing. Roberto Pignatelli	Ing. Roberto Pignatelli
Aut. Progetto	Aut. Esecuzione	Aut. Progetto	Aut. Esecuzione
Aut. Progetto	Aut. Esecuzione	Aut. Progetto	Aut. Esecuzione

spca
 S.p.A. - Società per Azioni
 Via S. Maria 10, 41018 Parma, P.A. 01544720151
 Capitale Sociale € 2.000.000.000,00