


PLANIMETRIA IDRAULICA – scala 1:1000

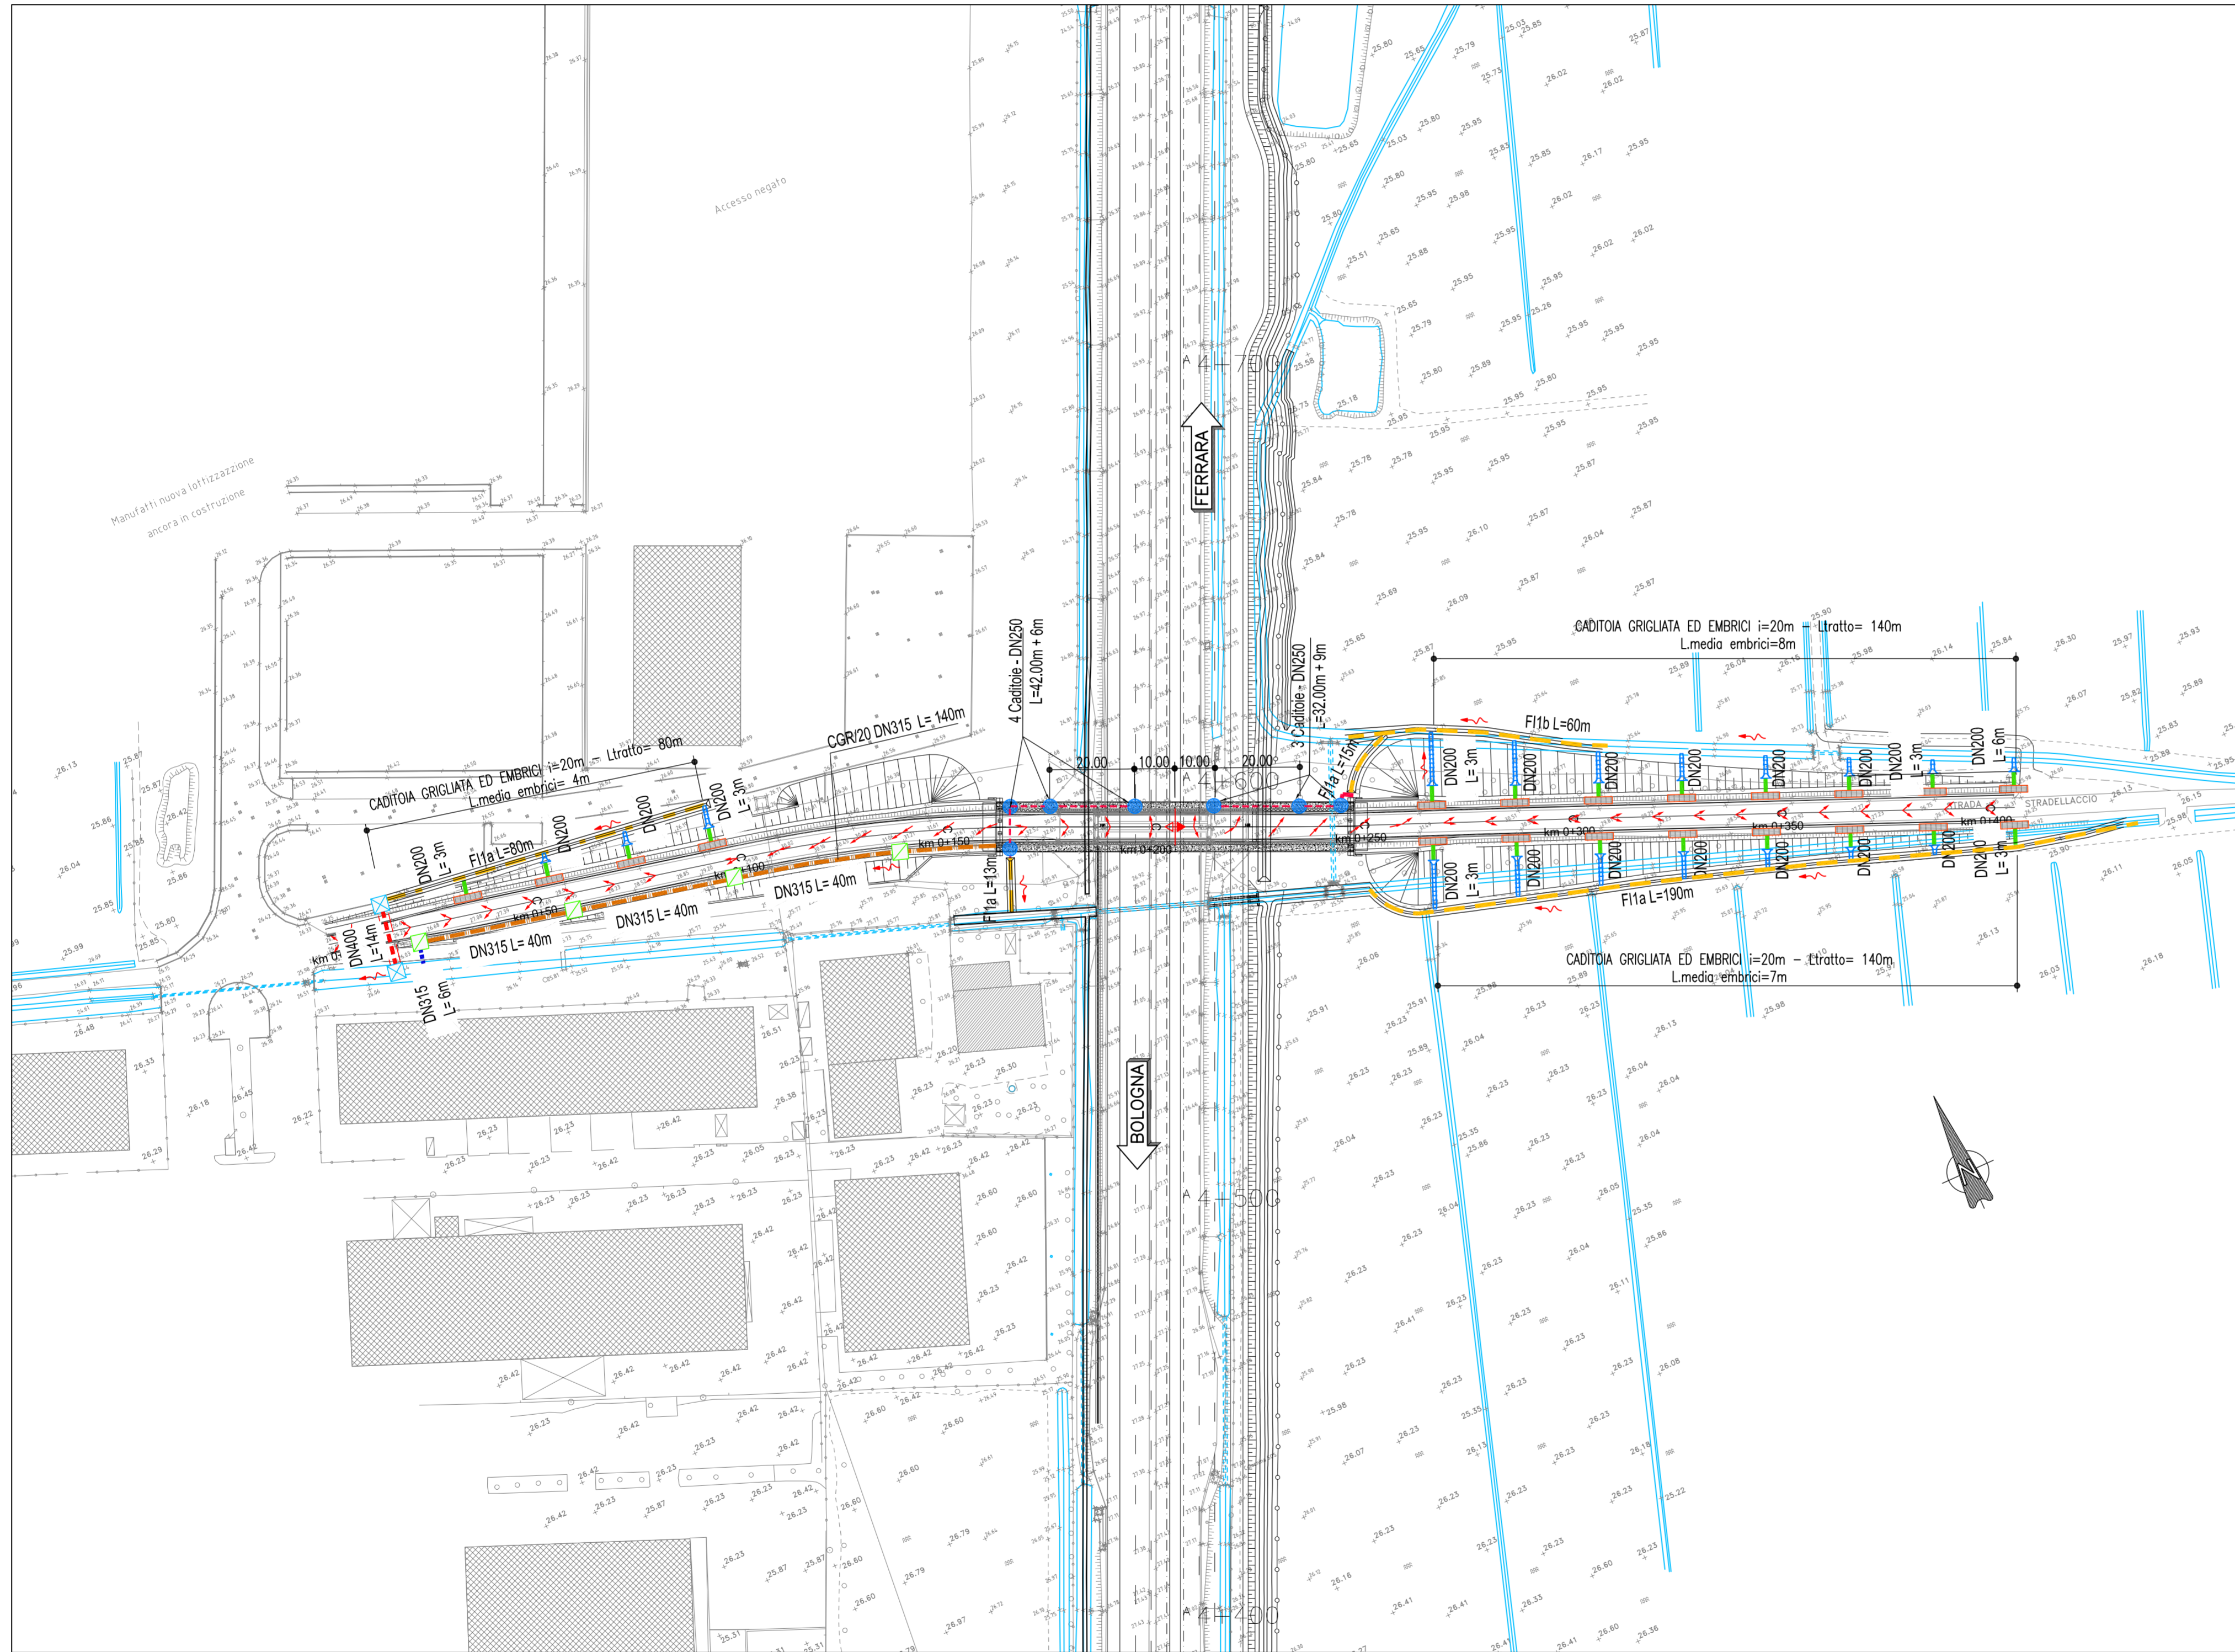

SISTEMA DI DRENAGGIO	
<b>LEGENDA PLANIMETRIE IDRAULICHE</b>	
	IMPLUVIO
	COLMO
	PENDENZA TRASVERSALE DELLA CARREGGIATA STRADALE
	DIREZIONE DEFUSSO FOSSI E COLLETTORI
	RECAPITI
<b>CANALIZZAZIONI</b>	
	CANALETTA GRIGLIATA / CON COLLETTORE
	CANALETTA RETTANGOLARE
	FOSSO RIVESTITO
	FOSSO INERBITO
	COLLETTORE IN PEAD - DN (mm)
	COLLETTORE IN PP - DN (mm) (ATTRAVERSAMENTO STRADALE)
	COLLETTORE IN PRFV DN (mm)
	TUBO IN PVC attraversamento su strada esistente
<b>CANALIZZAZIONI</b>	
	CANALETTA AD EMBRICI
	SCARICO PER BARRIERA ANTIFONICA (F (1)m)
	CADITOIE GRIGLIATE (CANALETTA DISCONTINUA)
	CV (1,2...) CADITOIA PER VADOTTI
	PI POZZETTO D'ISPEZIONE / SCARICO
	MC (1,2,3) MANUFATTO DI CONFLUENZA FOSSI
<b>MANUFATTI</b>	
	MANUFATTO DI RESTITUZIONE
NOTE: (*) = RIPRESTINO DELLA FUNZIONALITA' IDRAULICA CON SCARICHI ESISTENTI SALVO DIVERSA INDICAZIONE RIPORTATA IN PLANIMETRIA IDRAULICA. - Per le tipologie e i dettagli vedere tavole particolari costruttive	

**autostrade** // per l'italia

AUTOSTRADA (A13) : BOLOGNA-PADOVA  
 TRATTO: BOLOGNA – FERRARA

AMPLIAMENTO ALLA TERZA CORSIA  
 TRATTO: BOLOGNA ARCOVEGGIO – FERRARA SUD

PROGETTO DEFINITIVO

IN – VIABILITA' INTERFERITE

str. com. STRADELLACCIA – prog. 004+587 – rifacimento IN SEDE  
 Planimetria sistema di drenaggio

<b>IL PROGETTISTA SPECIALISTICO</b> Ing. Paolo De Paoli Ord. Ingg. Pavia N.1739 <b>RESPONSABILE IDROLOGIA E IDRAULICA</b>	<b>IL RESPONSABILE INTEGRAZIONE PRESTAZIONI SPECIALISTICHE</b> Ing. Federica Ferrari Ord. Ingg. Milano N. 21082	<b>IL DIRETTORE TECNICO</b> Ing. Orlando Mazza Ord. Ingg. Pavia N. 1496 <b>PROGETTAZIONE NUOVE OPERE AUTOSTRADALI</b>
--	---	--

RIFERIMENTO PROGETTO		CODICE IDENTIFICATIVO		RIFERIMENTO DIRETTORE		RIFERIMENTO ELABORATO		Ordinatore:
Codice Commessa	Lotto, Sub-Prog. Cod. Appalto	Fase	Capitolo	Paragrafo	Specifica	Progressivo	Parte d'Opera	Tip. Disciplina
111306	0001	PD	00	00000000000000000000	00000000000000000000	00000000000000000000	IDR	077200
								SCALA: 1:1000

<b>spea</b> ENGINEERING per Atlantia	PROJECT MANAGER:	SUPPORTO SPECIALISTICO:	REVISIONE
	Ing. Federica Ferrari Ord. Ingg. Milano N. 21082		n. data
	REDDATO:	VERIFICATO:	0 NOVEMBRE 2016
			1 - 2 - 3 - 4 -

<b>VISTO DEL COMMITTENTE</b> <b>autostrade</b> // per l'italia IL RESPONSABILE UNICO DEL PROCEDIMENTO Ing. Antonio Tosi	<b>VISTO DEL CONCEDENTE</b> Ministero delle Infrastrutture e dei Trasporti DIPARTIMENTO PER LA PROTEZIONE CIVILE, LA SICUREZZA E LA SALUTE PUBBLICA DIRETTORE GENERALE ENRICO COCCARONE
--	--

IL PRESENTE DOCUMENTO NON POTRA' ESSERE COPIATO, RIPRODOTTO O ALTAMENTE PUBBLICATO, IN TUTTO O IN PARTE, SENZA IL CONSENSO SCRITTO DELLA SOC. AUTOSTRADE PER L'ITALIA S.P.A. OGNI UTILIZZO NON AUTORIZZATO SARA' PERSICUATO A NORMA DI LEGGE.  
 THIS DOCUMENT MAY NOT BE COPIED, REPRODUCED OR PUBLISHED, EITHER IN PART OR IN ITS ENTIRETY, WITHOUT THE WRITTEN PERMISSION OF SOC. AUTOSTRADE PER L'ITALIA S.P.A. UNAUTHORIZED USE WILL BE PROSECUTED BY LAW.