

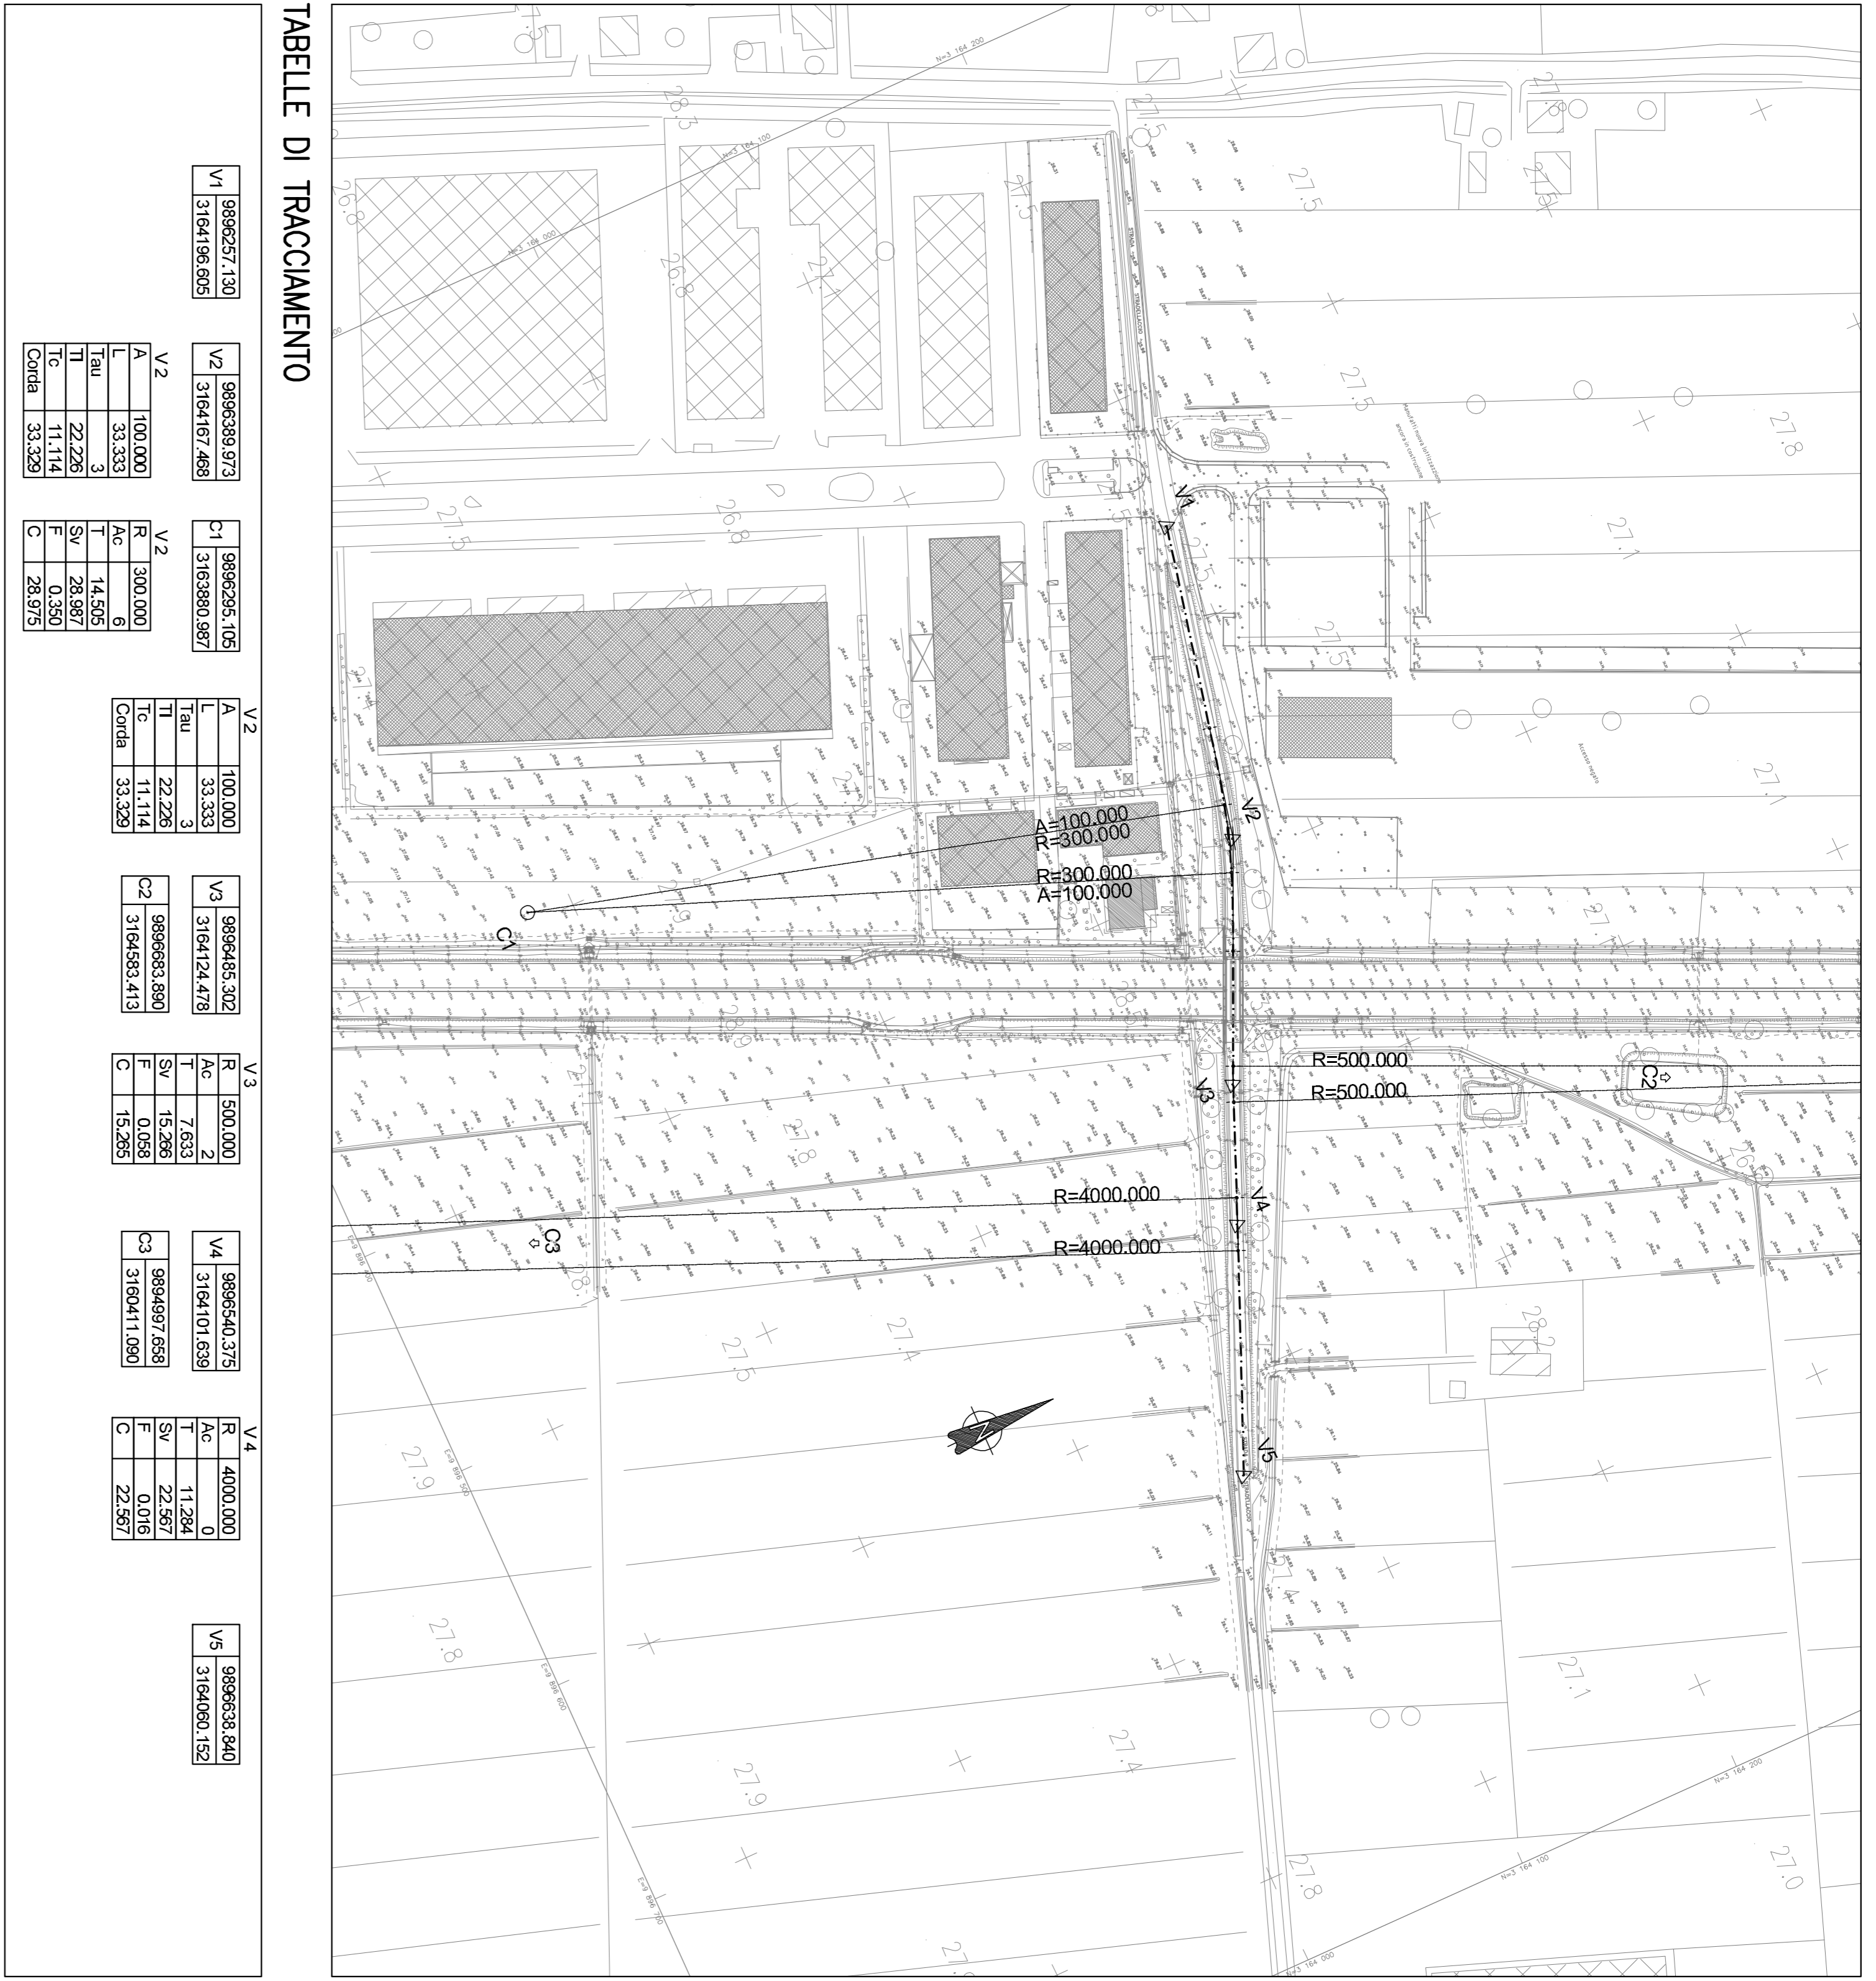
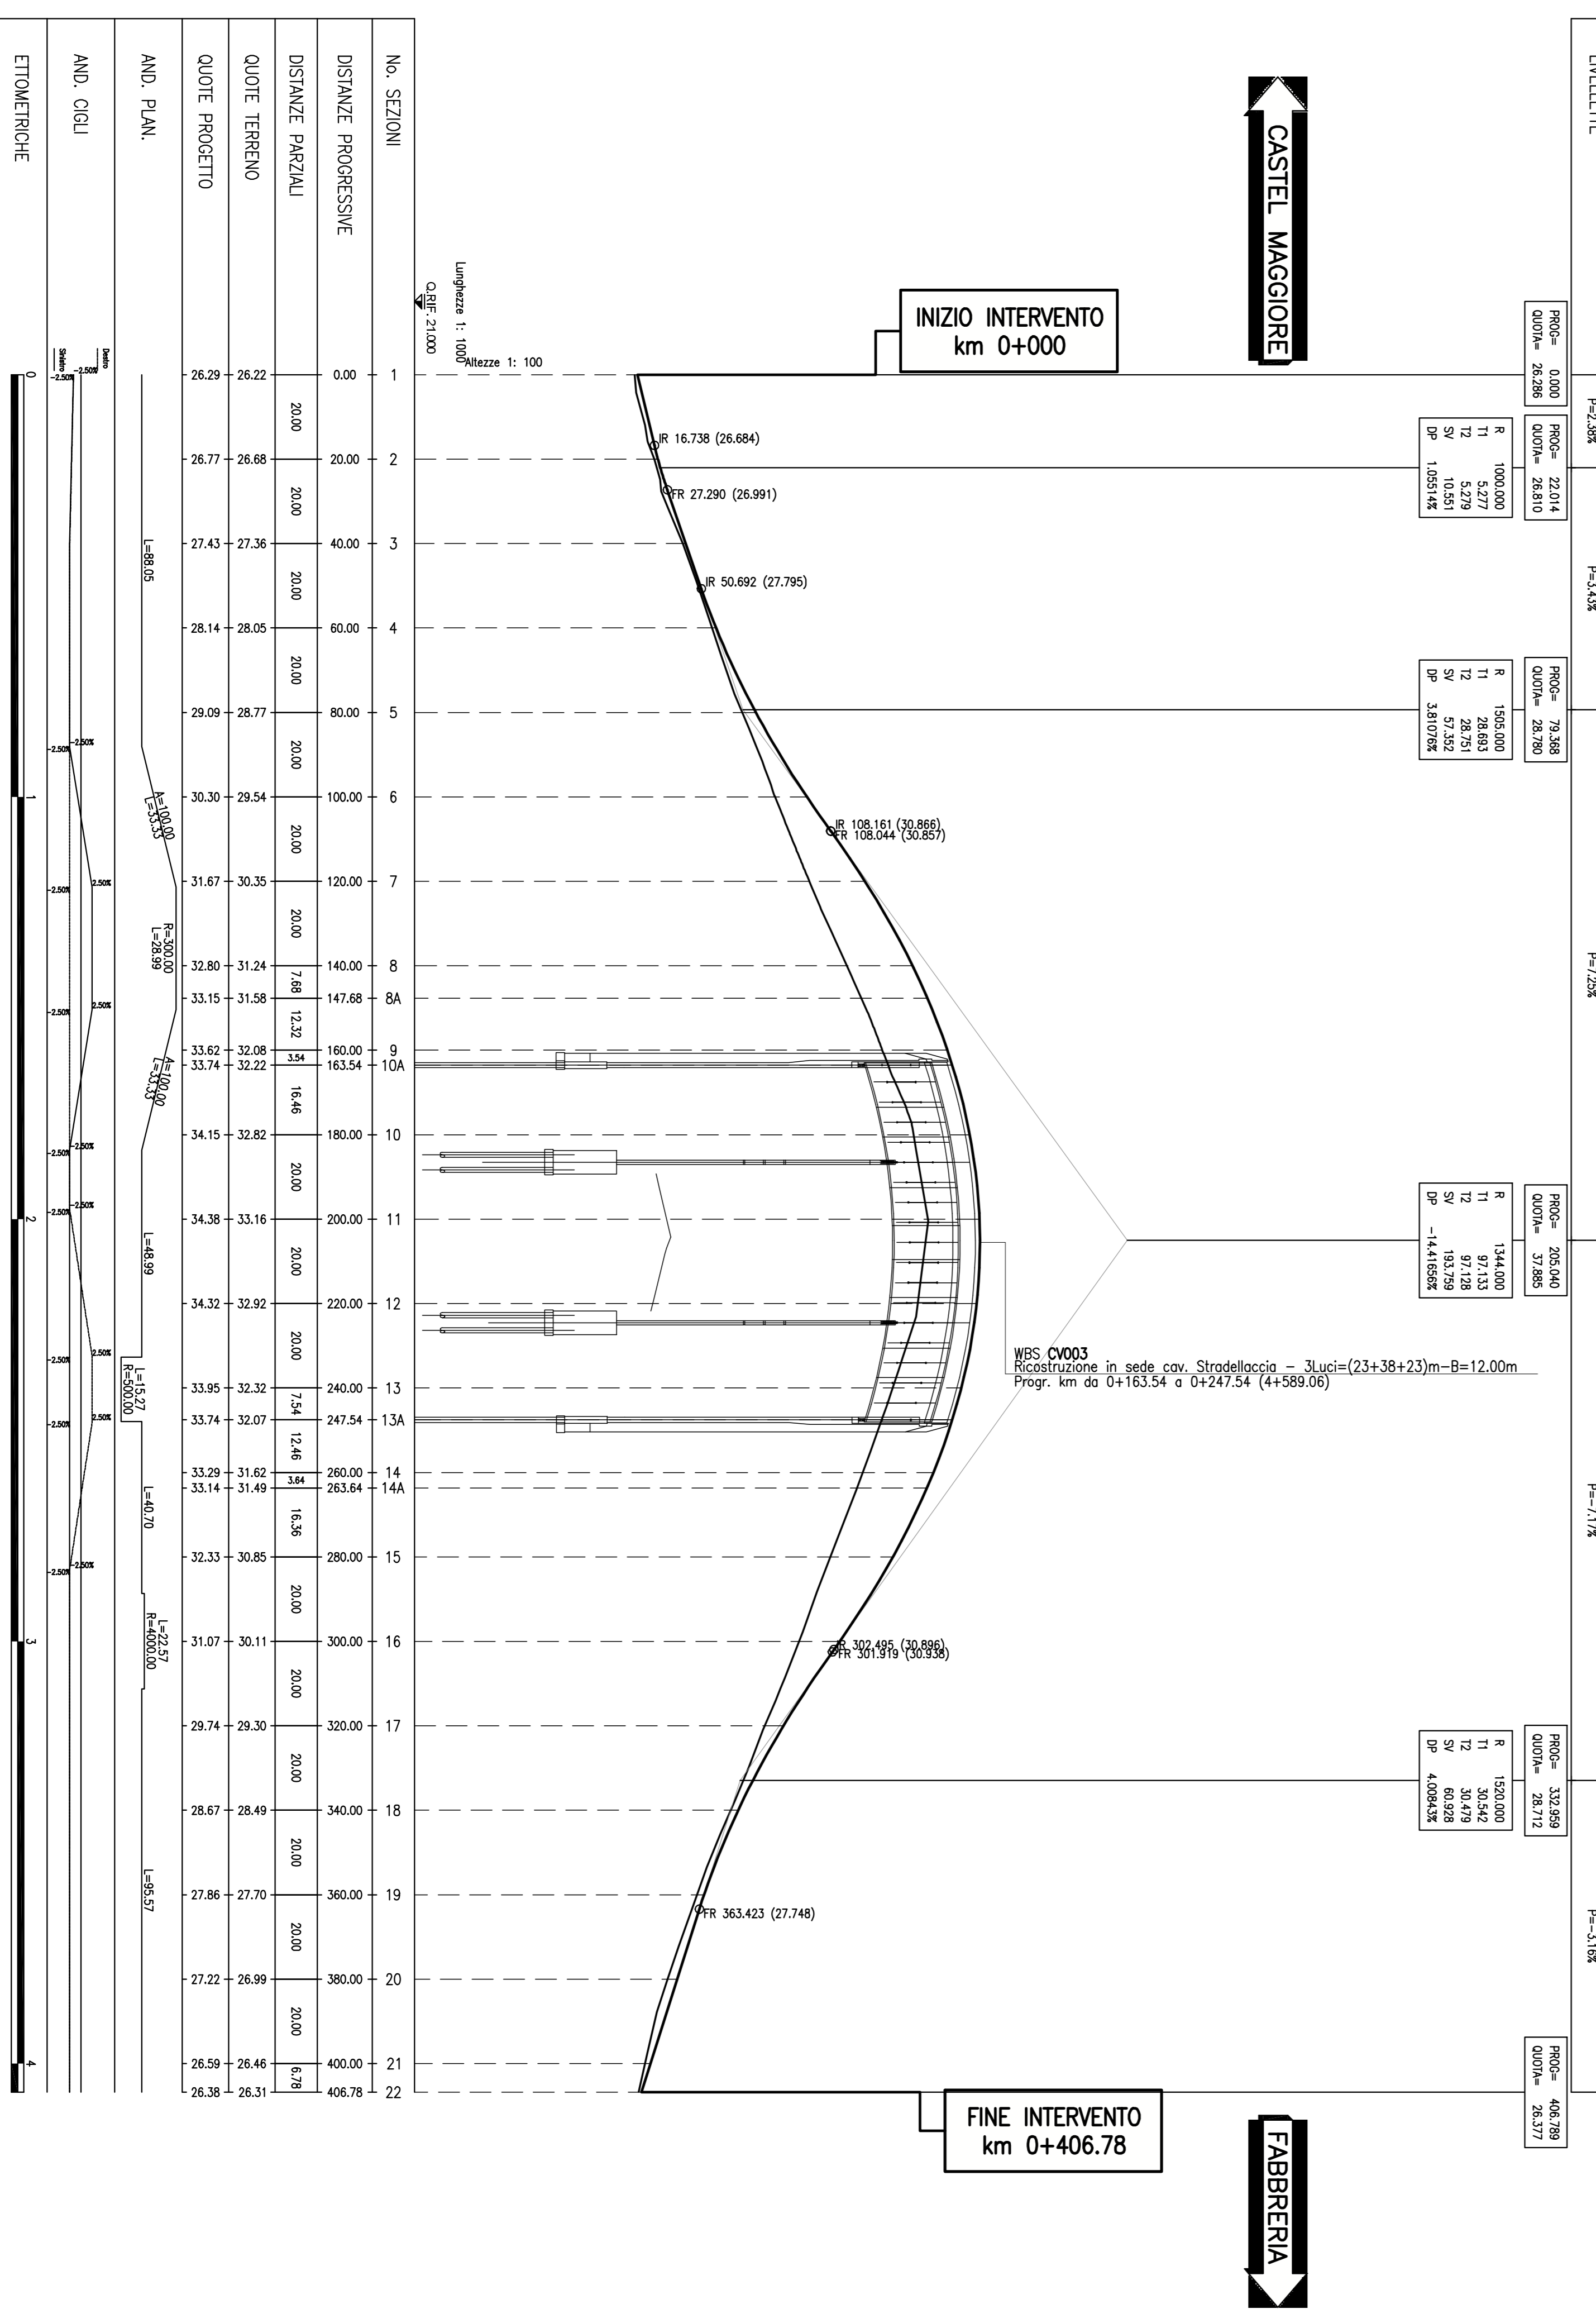


PROFLO LONGITUDINALE – scala 1:1000/100

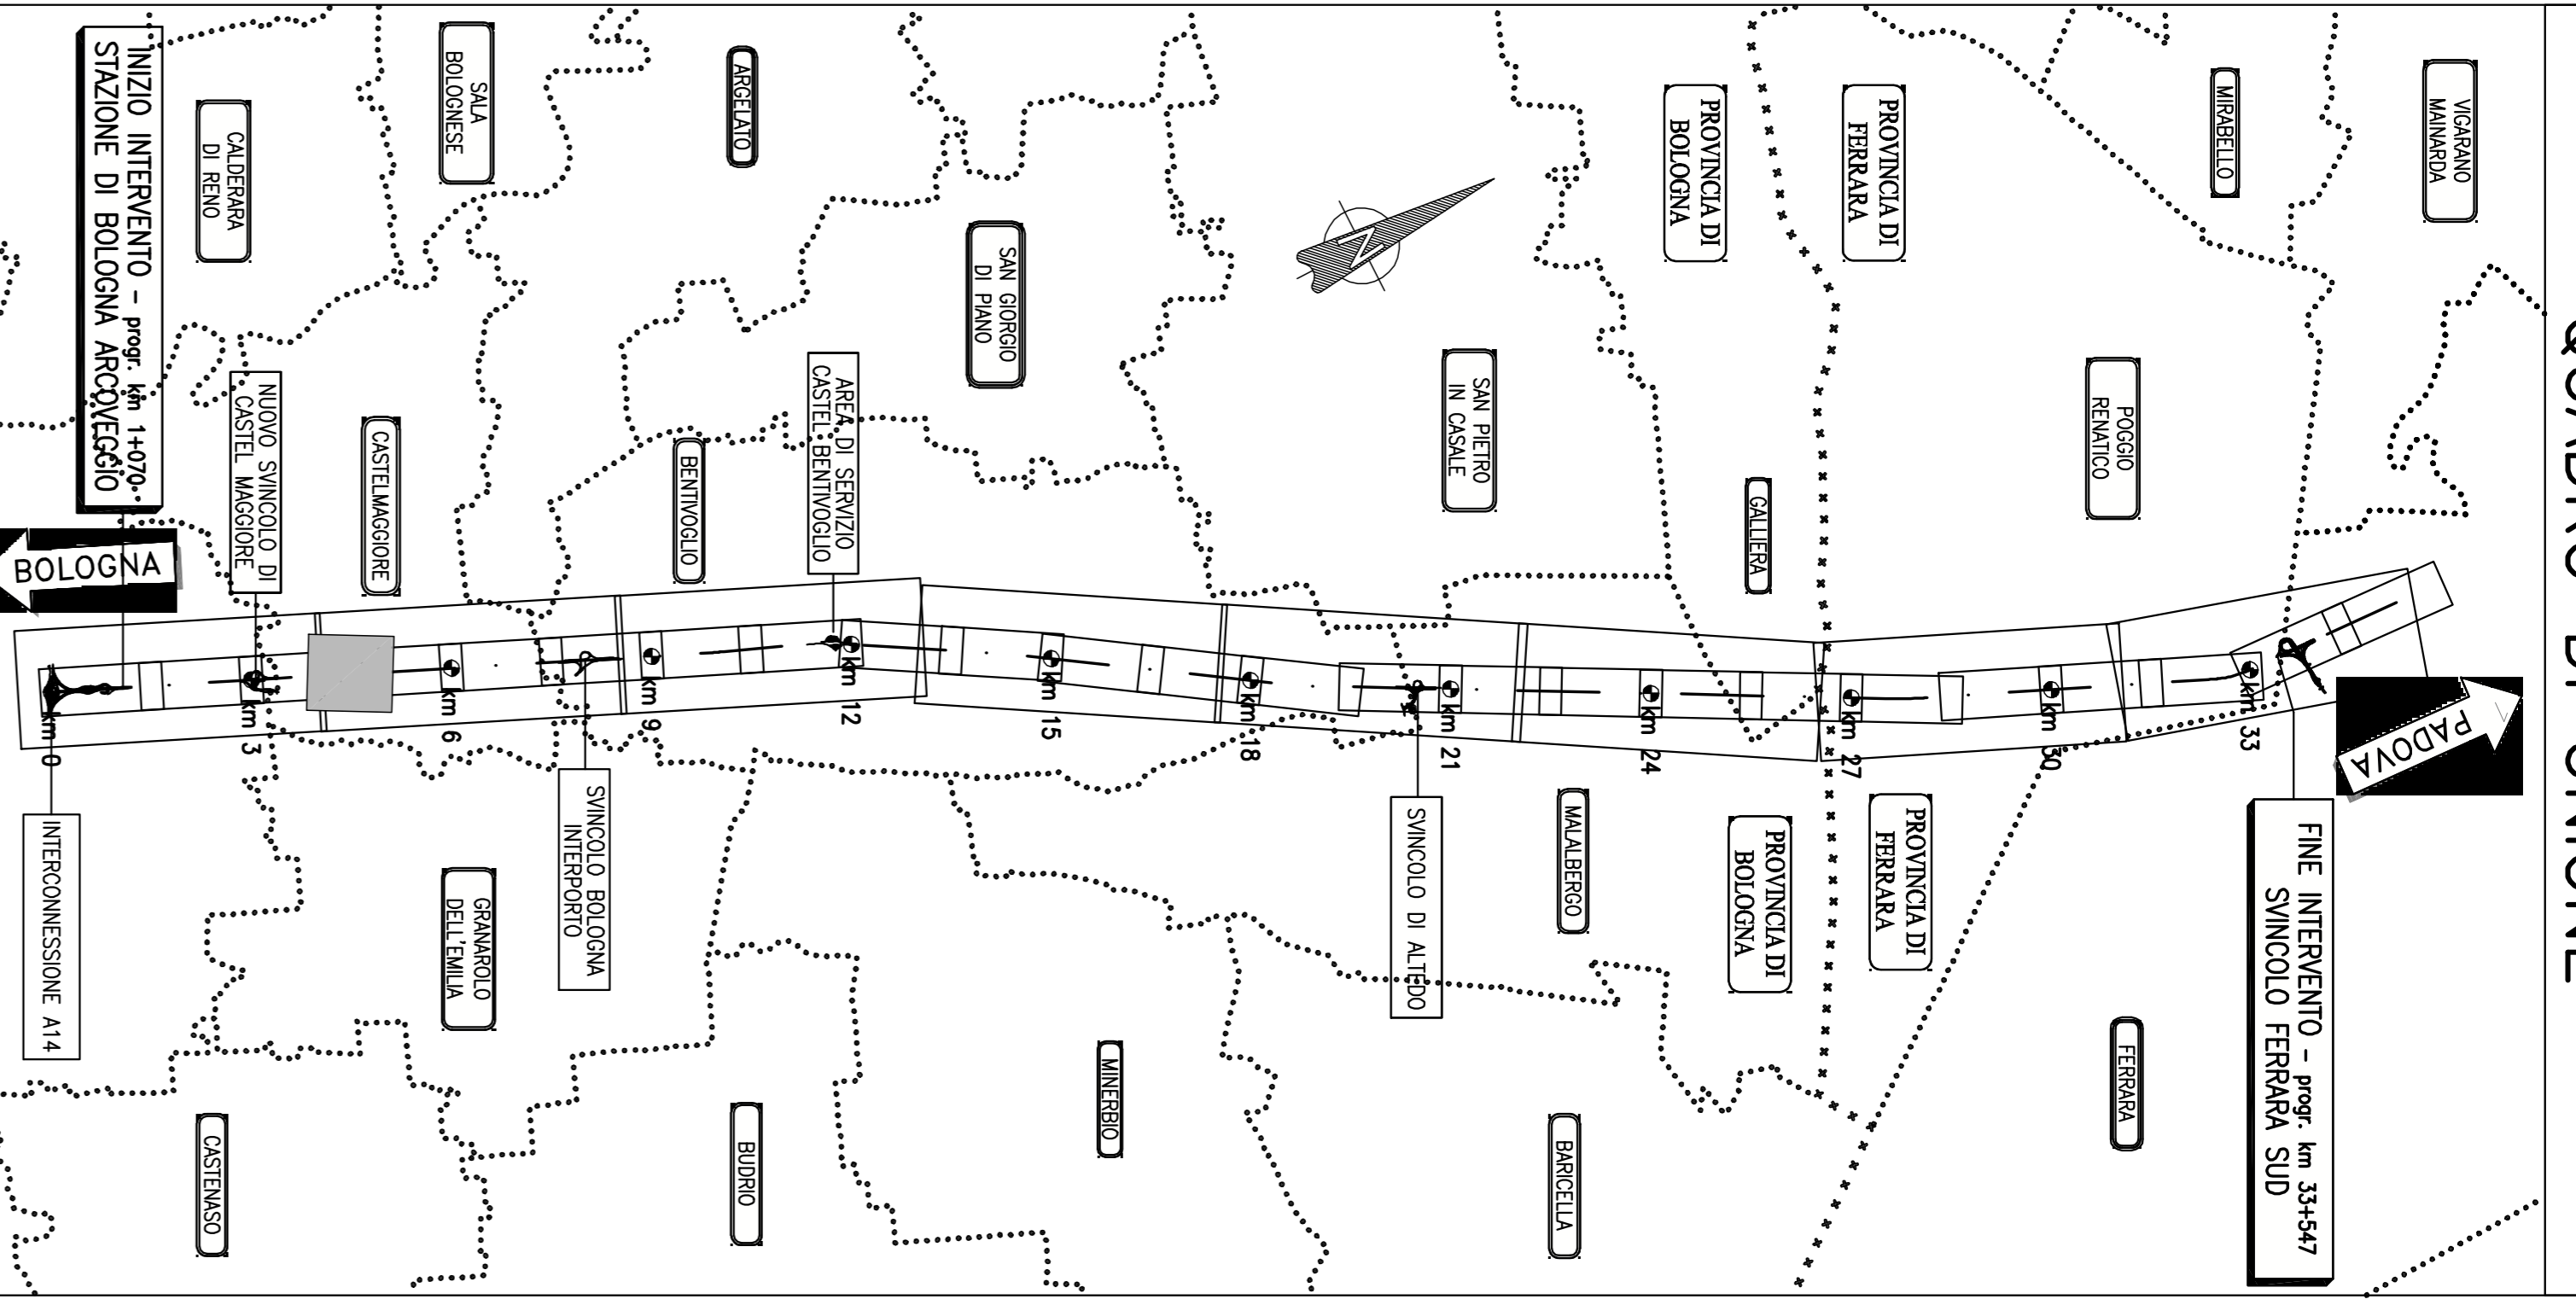

SEZIONI TIPO – scala 1:100

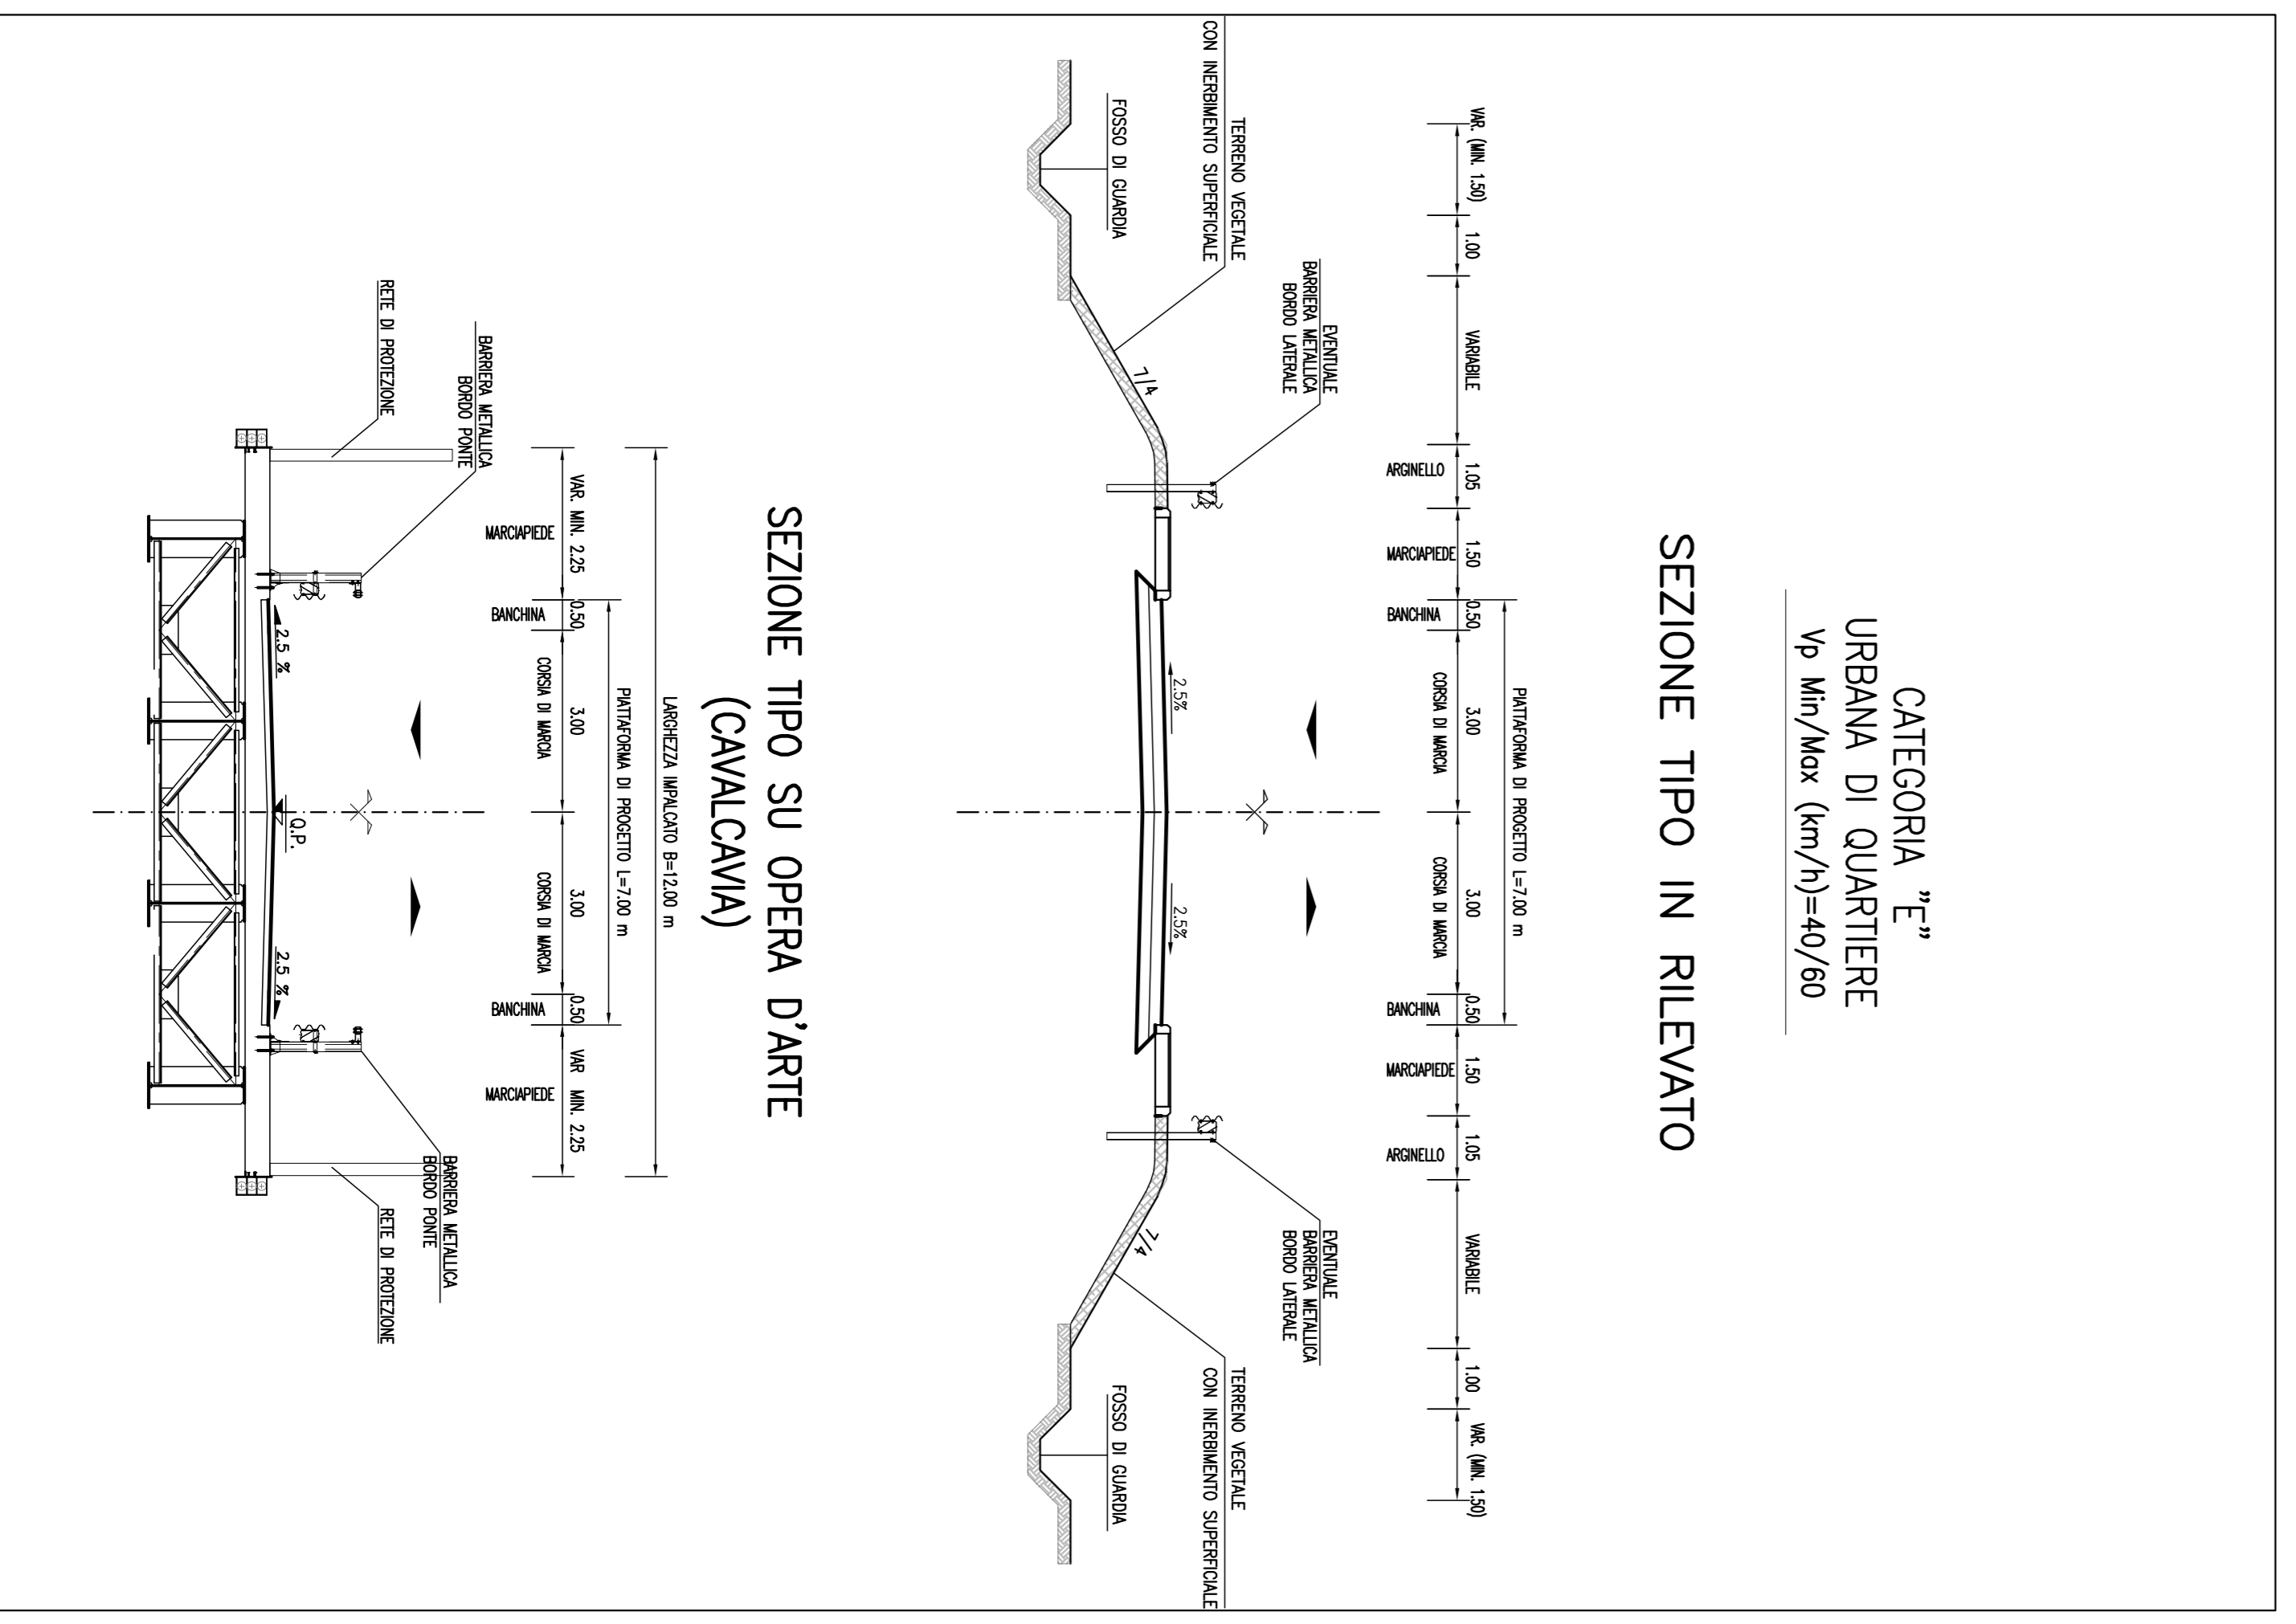

**autostrade // per l'Italia**

**AUTOSTRADA (A13) : BOLOGNA-PADOVA**  
 TRATTO: BOLOGNA - FERRARA

**AMPLIAMENTO ALLA TERZA CORSA**  
 TRATTO: BOLOGNA ARCOVERGIO - FERRARA SUD

**PROGETTO DEFINITIVO**

**IN - VIABILITA' INTERFERITE**

str. com. STRADELLACIA – prog. 004+587

– rifocimento IN SEDE

Planimetrie di progetto e di tracciamento,  
 profilo longitudinale e sezioni tipo

4. PROGETTAZIONE STRADALE




