




SEZIONE TRASVERSALE SULLE PILE SCALA 1:50

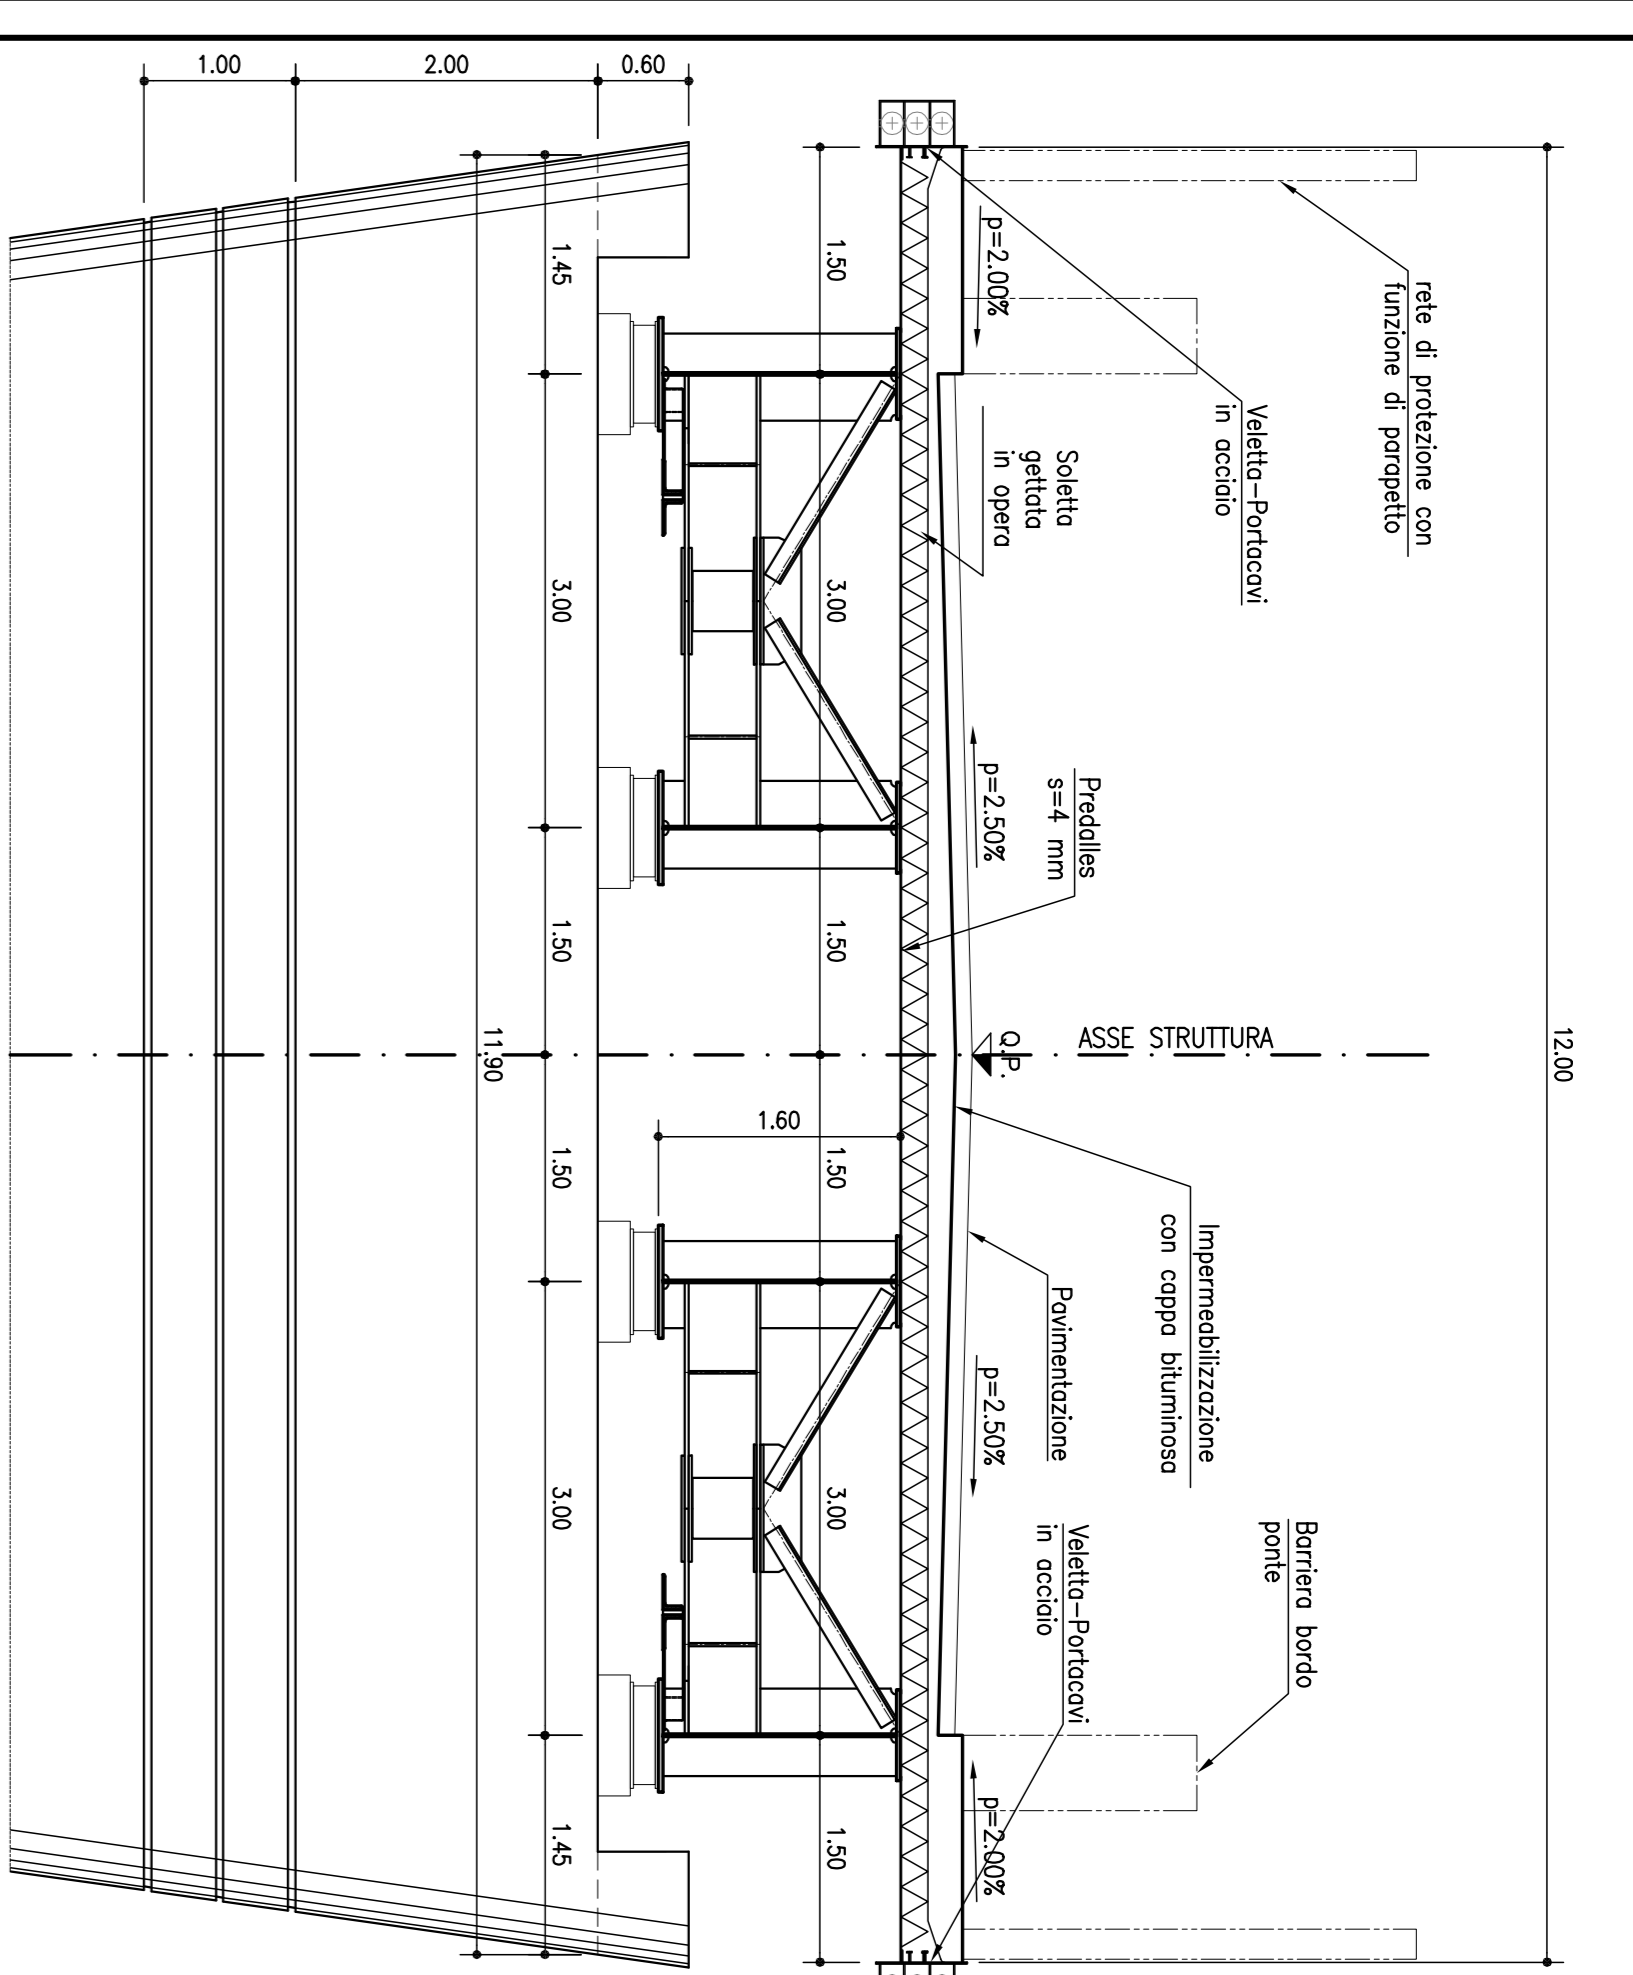

SEZIONE TRASVERSALE SPALLA SCALA 1:50

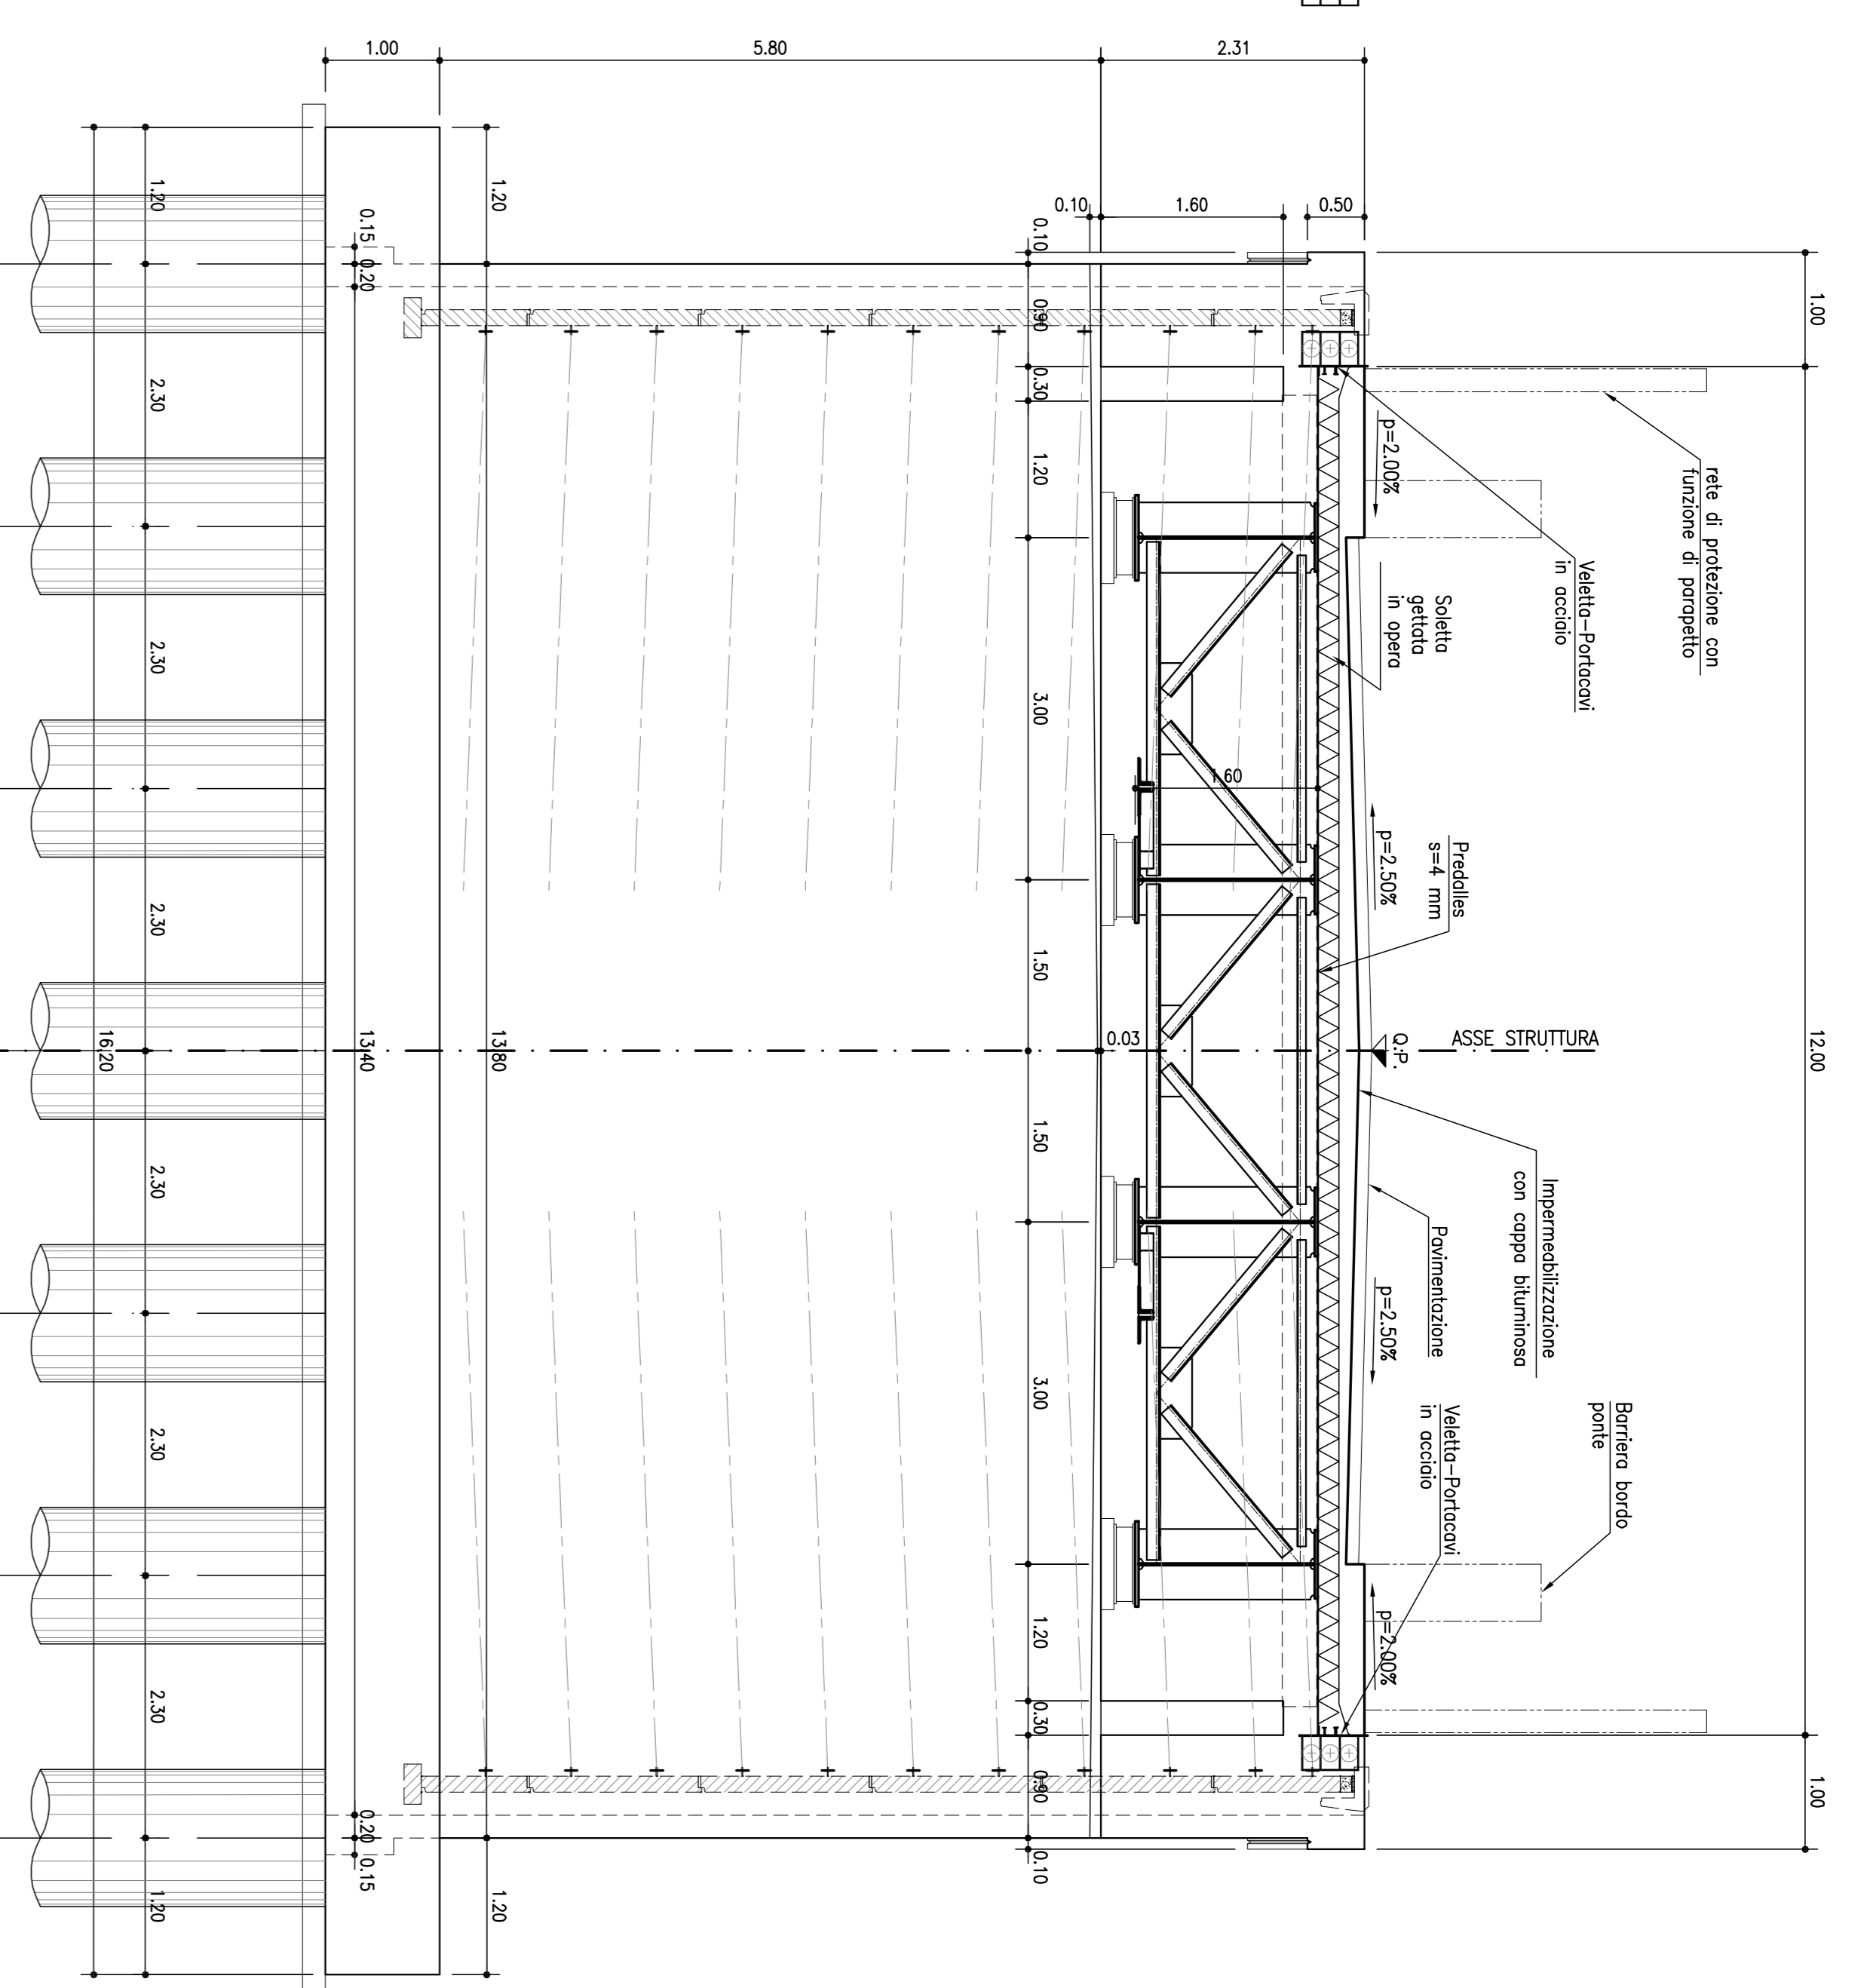

VISTA LATERALE SCALA 1:100

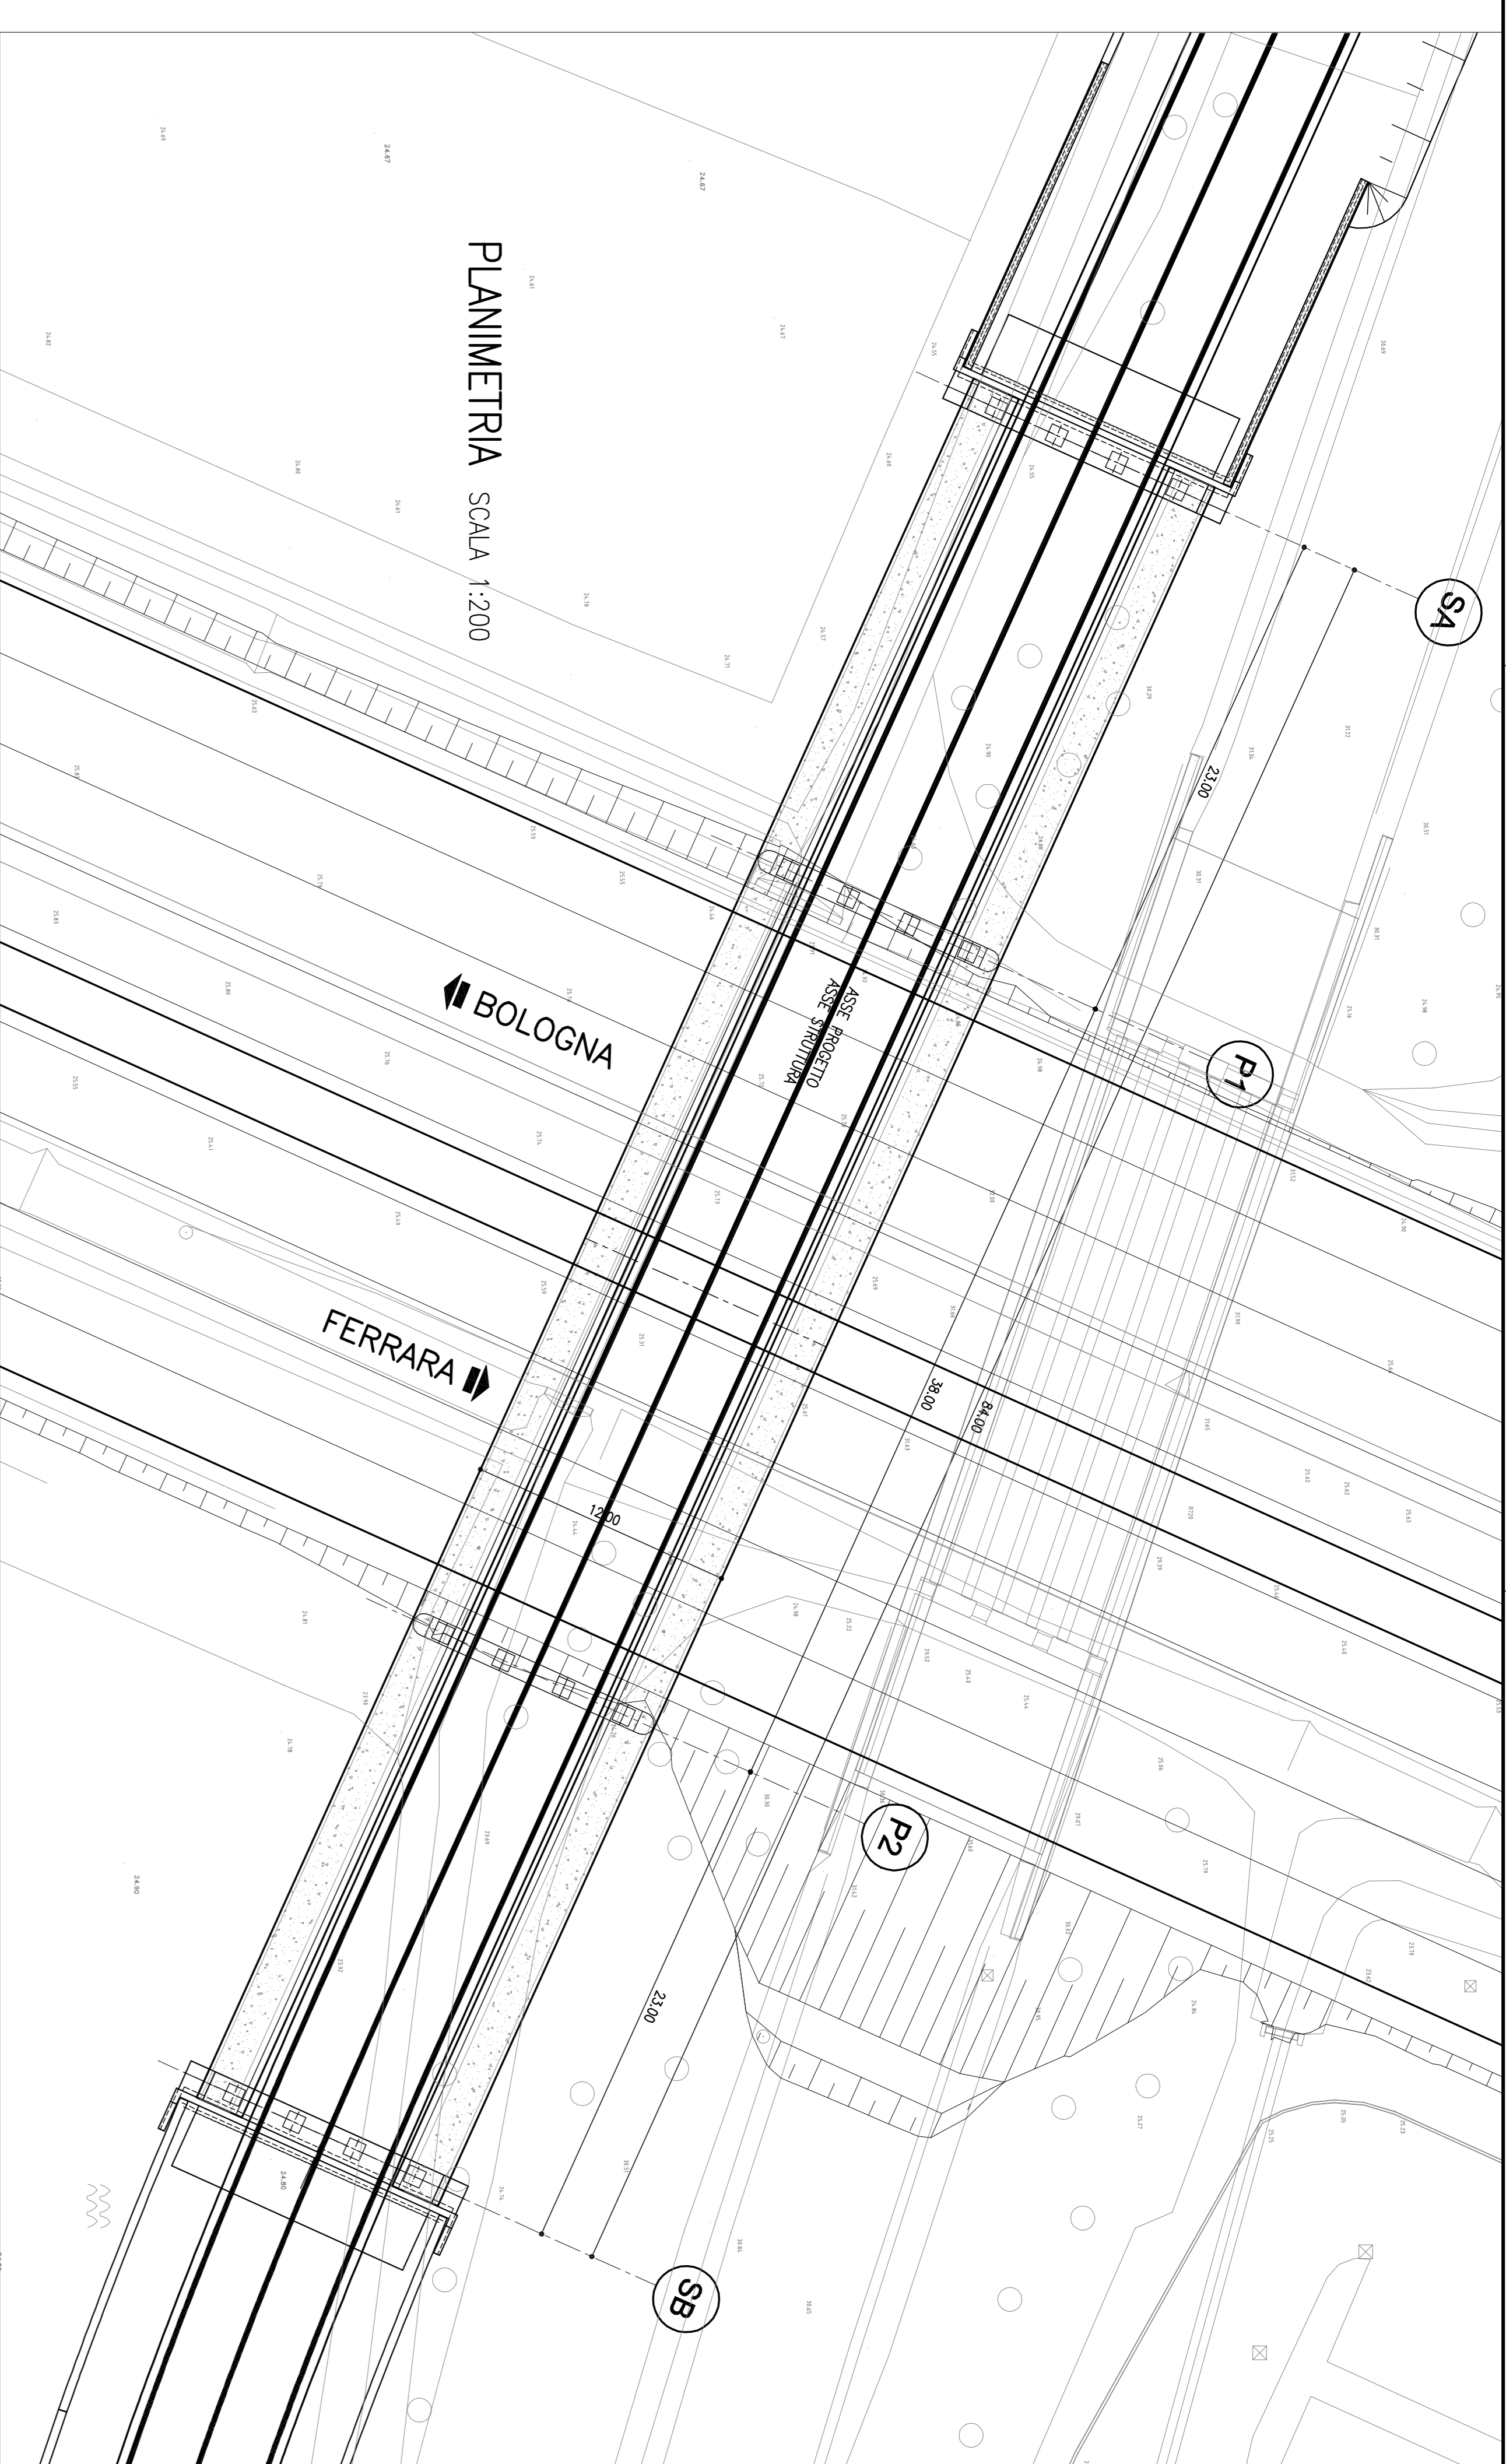


PLANIMETRIA SCALA 1:200

P2

SB

SA

P1

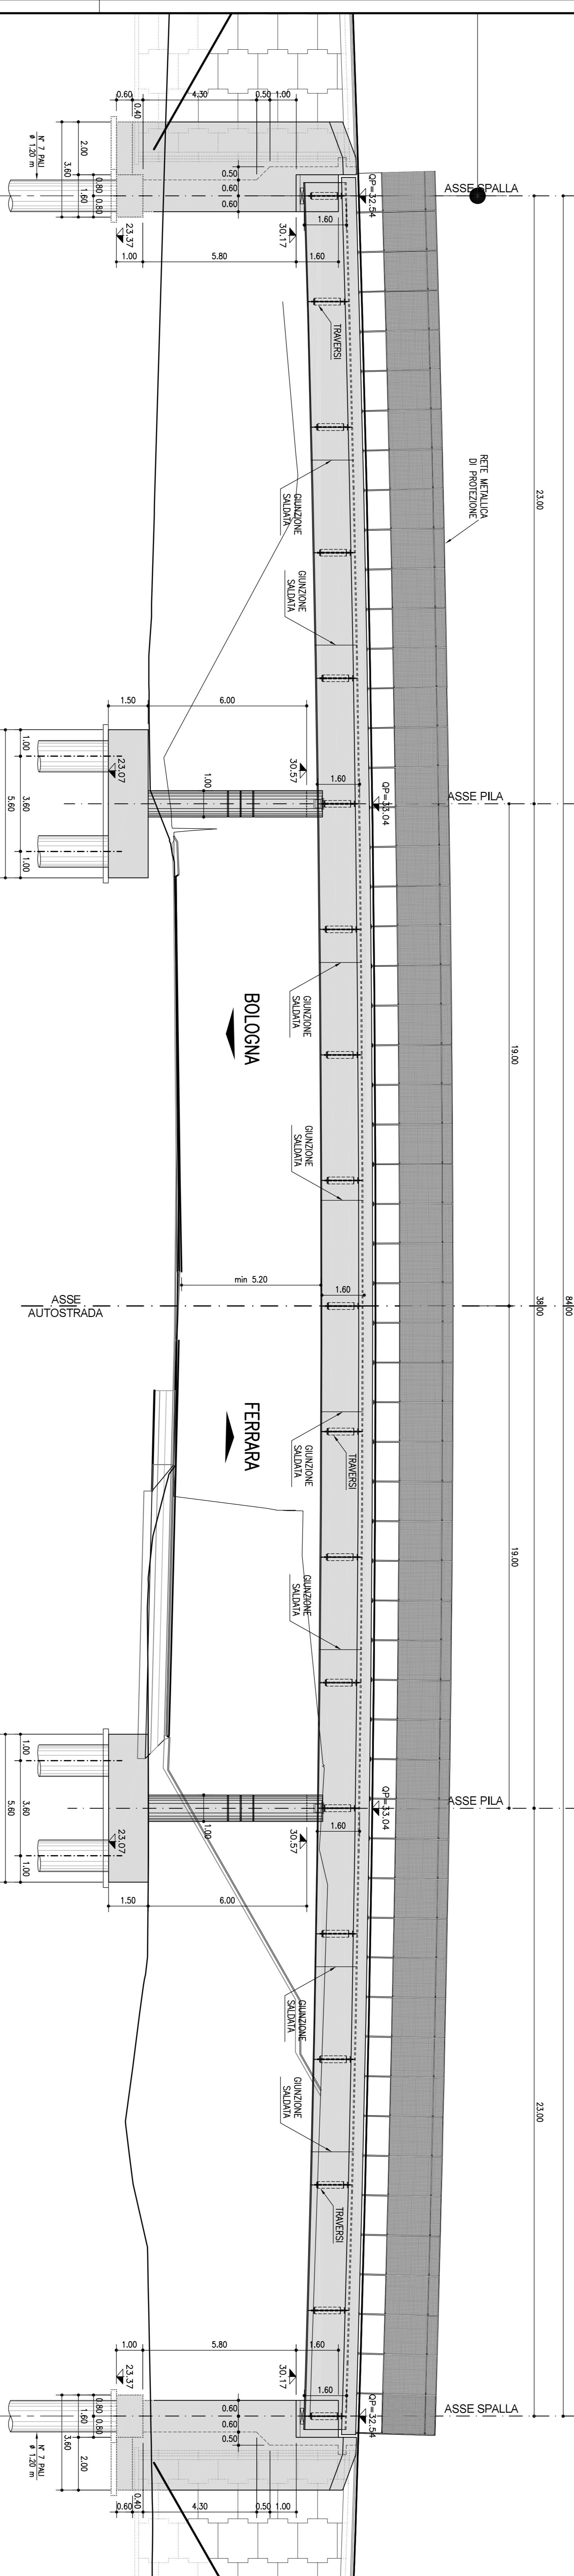


PIANTA FONDAZIONI SCALA 1:100

P2

SB

SA

P1

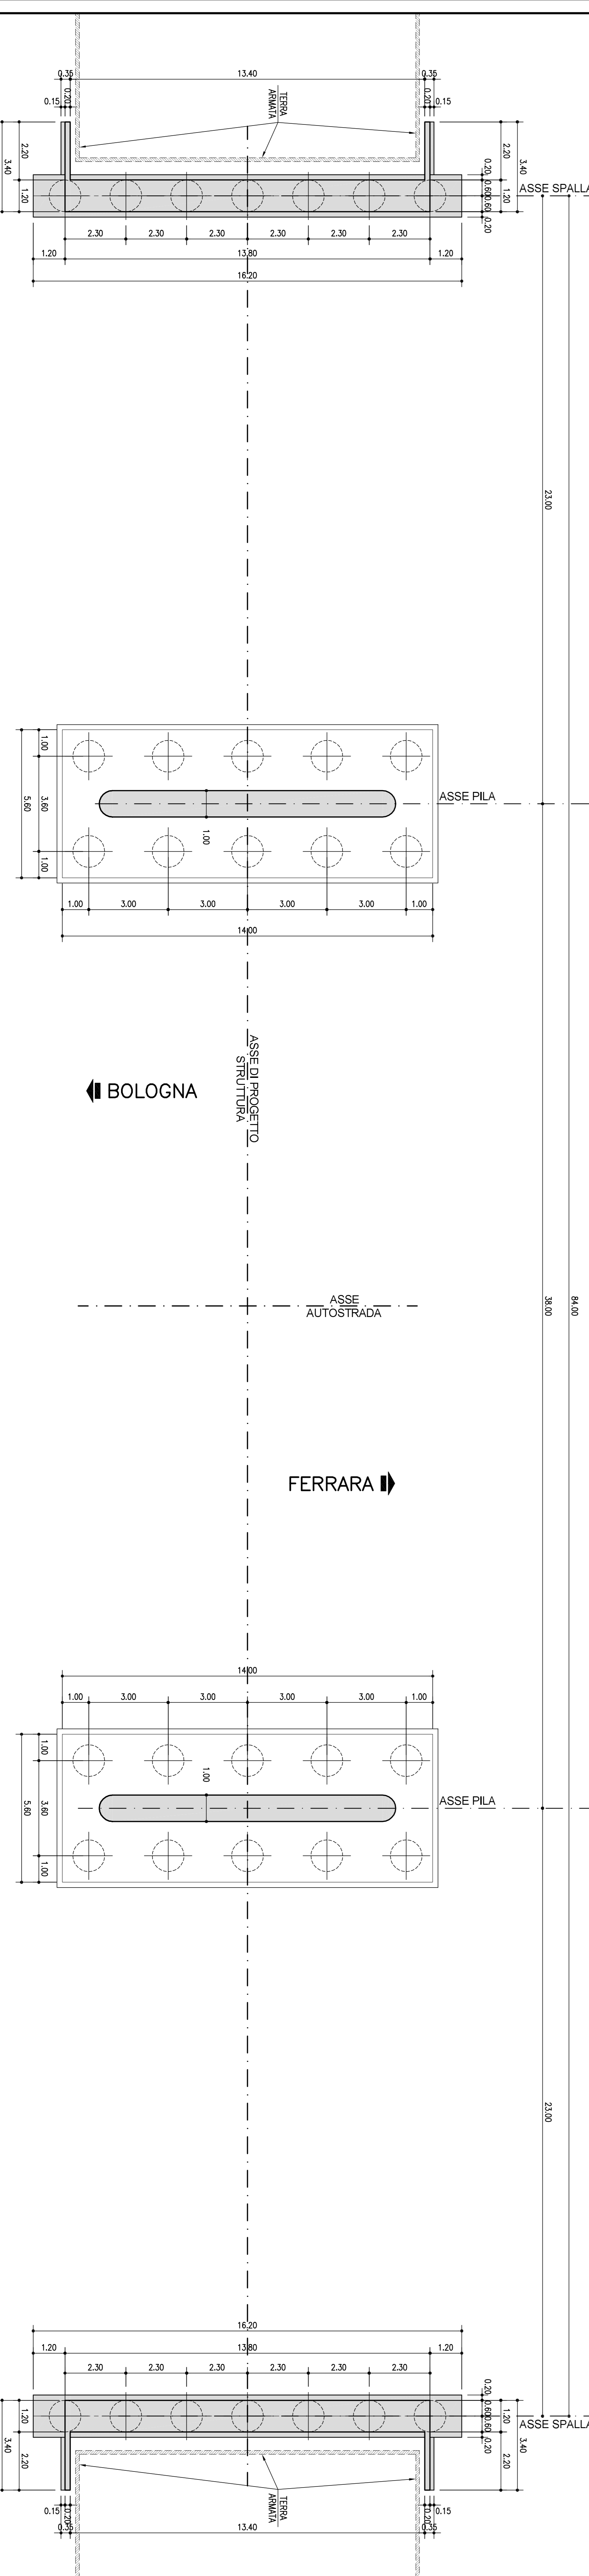

PIANTA FONDAZIONI SCALA 1:100

P2

SB

SA

P1

LUNGHEZZA PALI DI FONDAZIONE  
 Ø 1.20 m  
 Spalle = 25.00 m  
 Pile = 27.00 m

**autostrade** // per l'Italia

AUTOSTRADA (A13) : BOLOGNA-PADOVA  
 TRATTO: BOLOGNA - FERRARA

AMPLIAMENTO ALLA TERZA CORSIA  
 TRATTO: BOLOGNA ARCOVERGIO - FERRARA SUD

PROGETTO DEFINITIVO

IN - VIABILITA' INTERFERITE

CV004 - str. prov. MATTEOTTI  
 Progr. km 005+395 - RIFACIMENTO FUORI SEDE  
 CARPENTERIA GENERALE NUOVO CAVALCANA

S. PROGETTAZIONE		S. PROGETTAZIONE		S. PROGETTAZIONE	
S. PROGETTAZIONE		S. PROGETTAZIONE		S. PROGETTAZIONE	
