




PLANIMETRIA SCALA 1:200

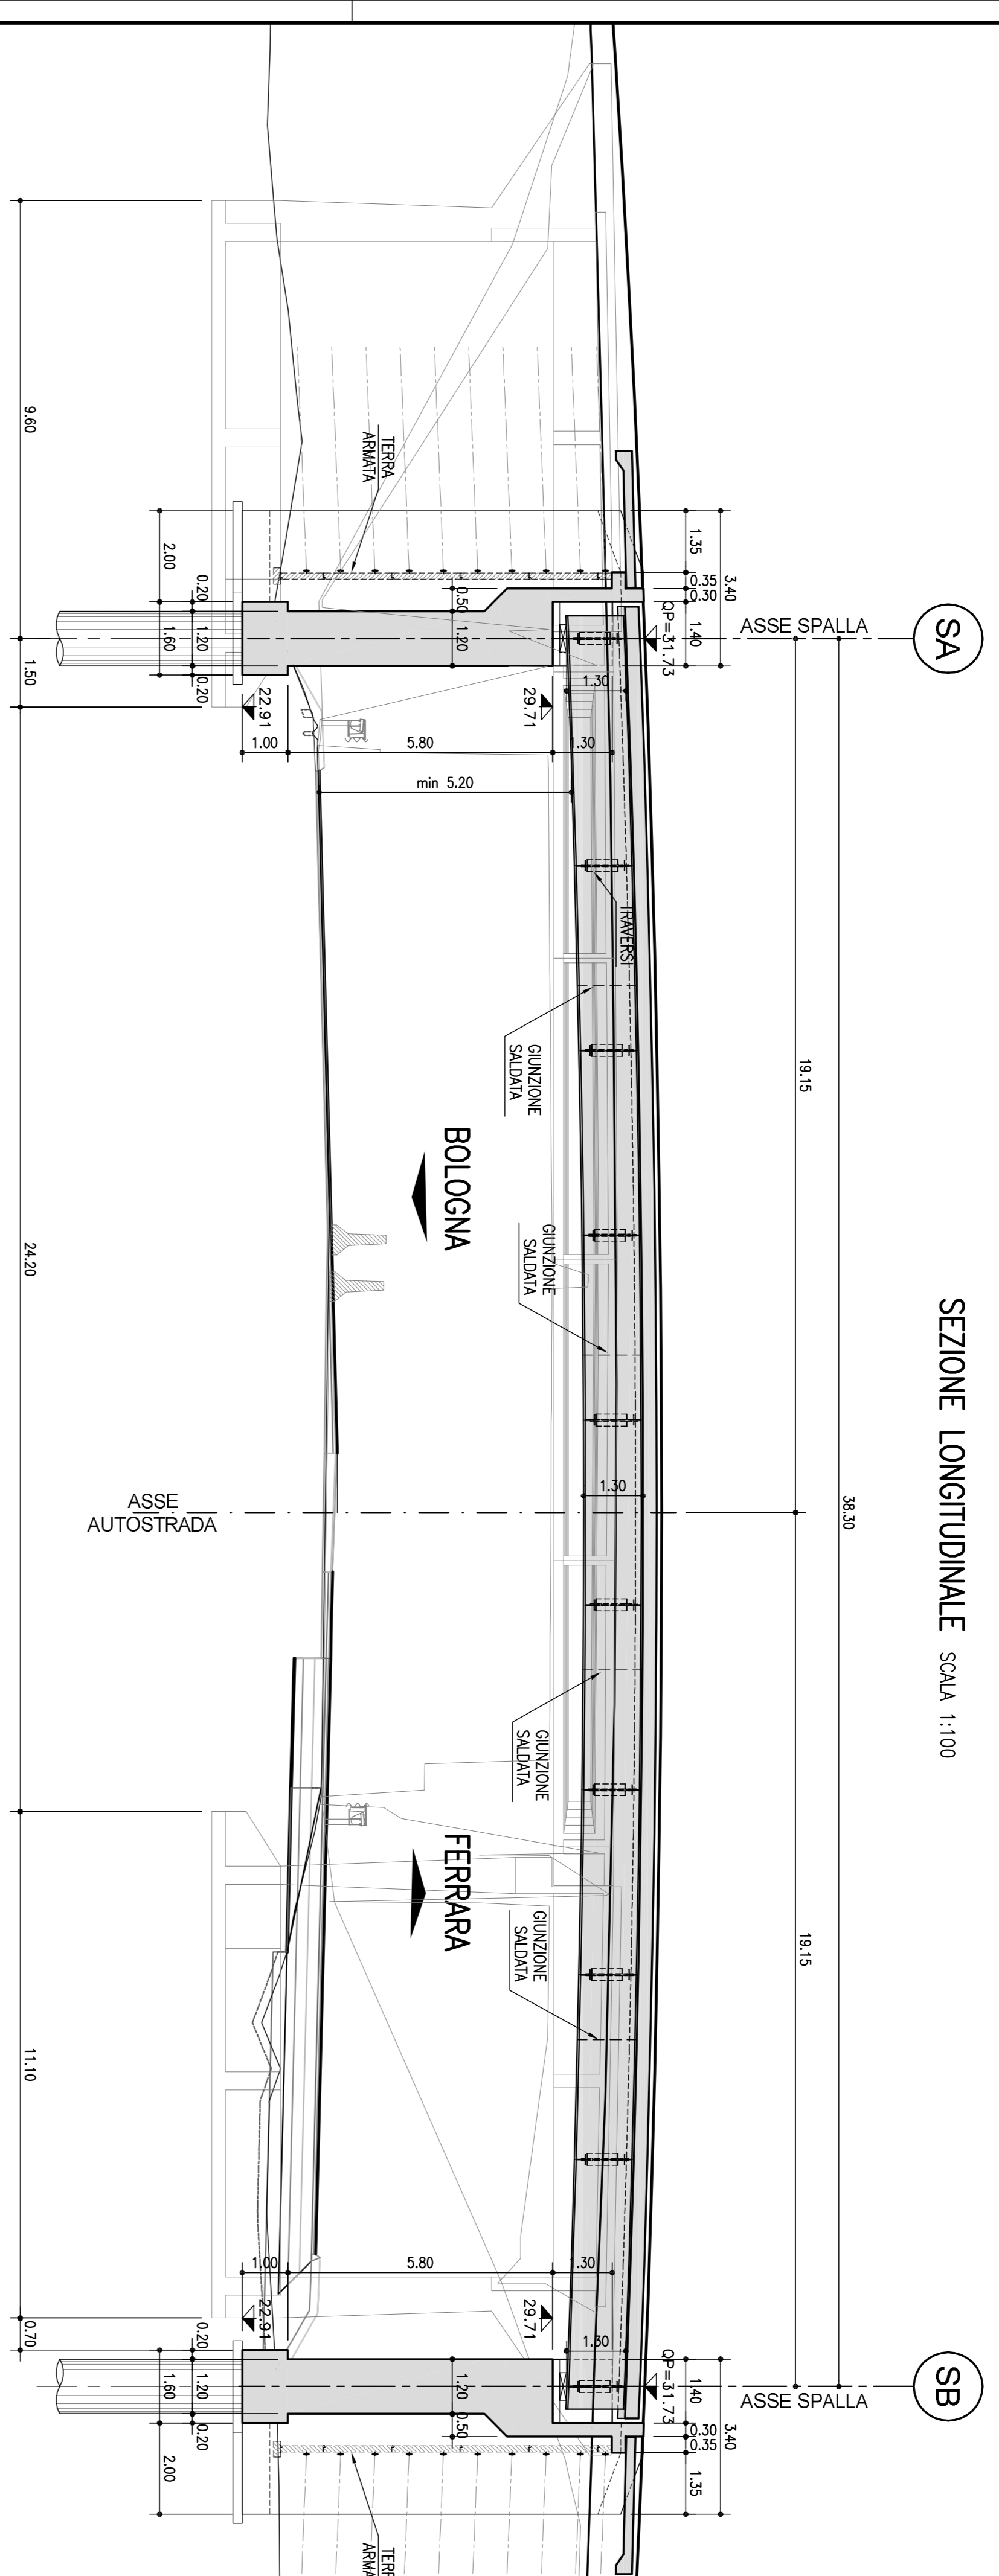

SEZIONE LONGITUDINALE SCALA 1:100

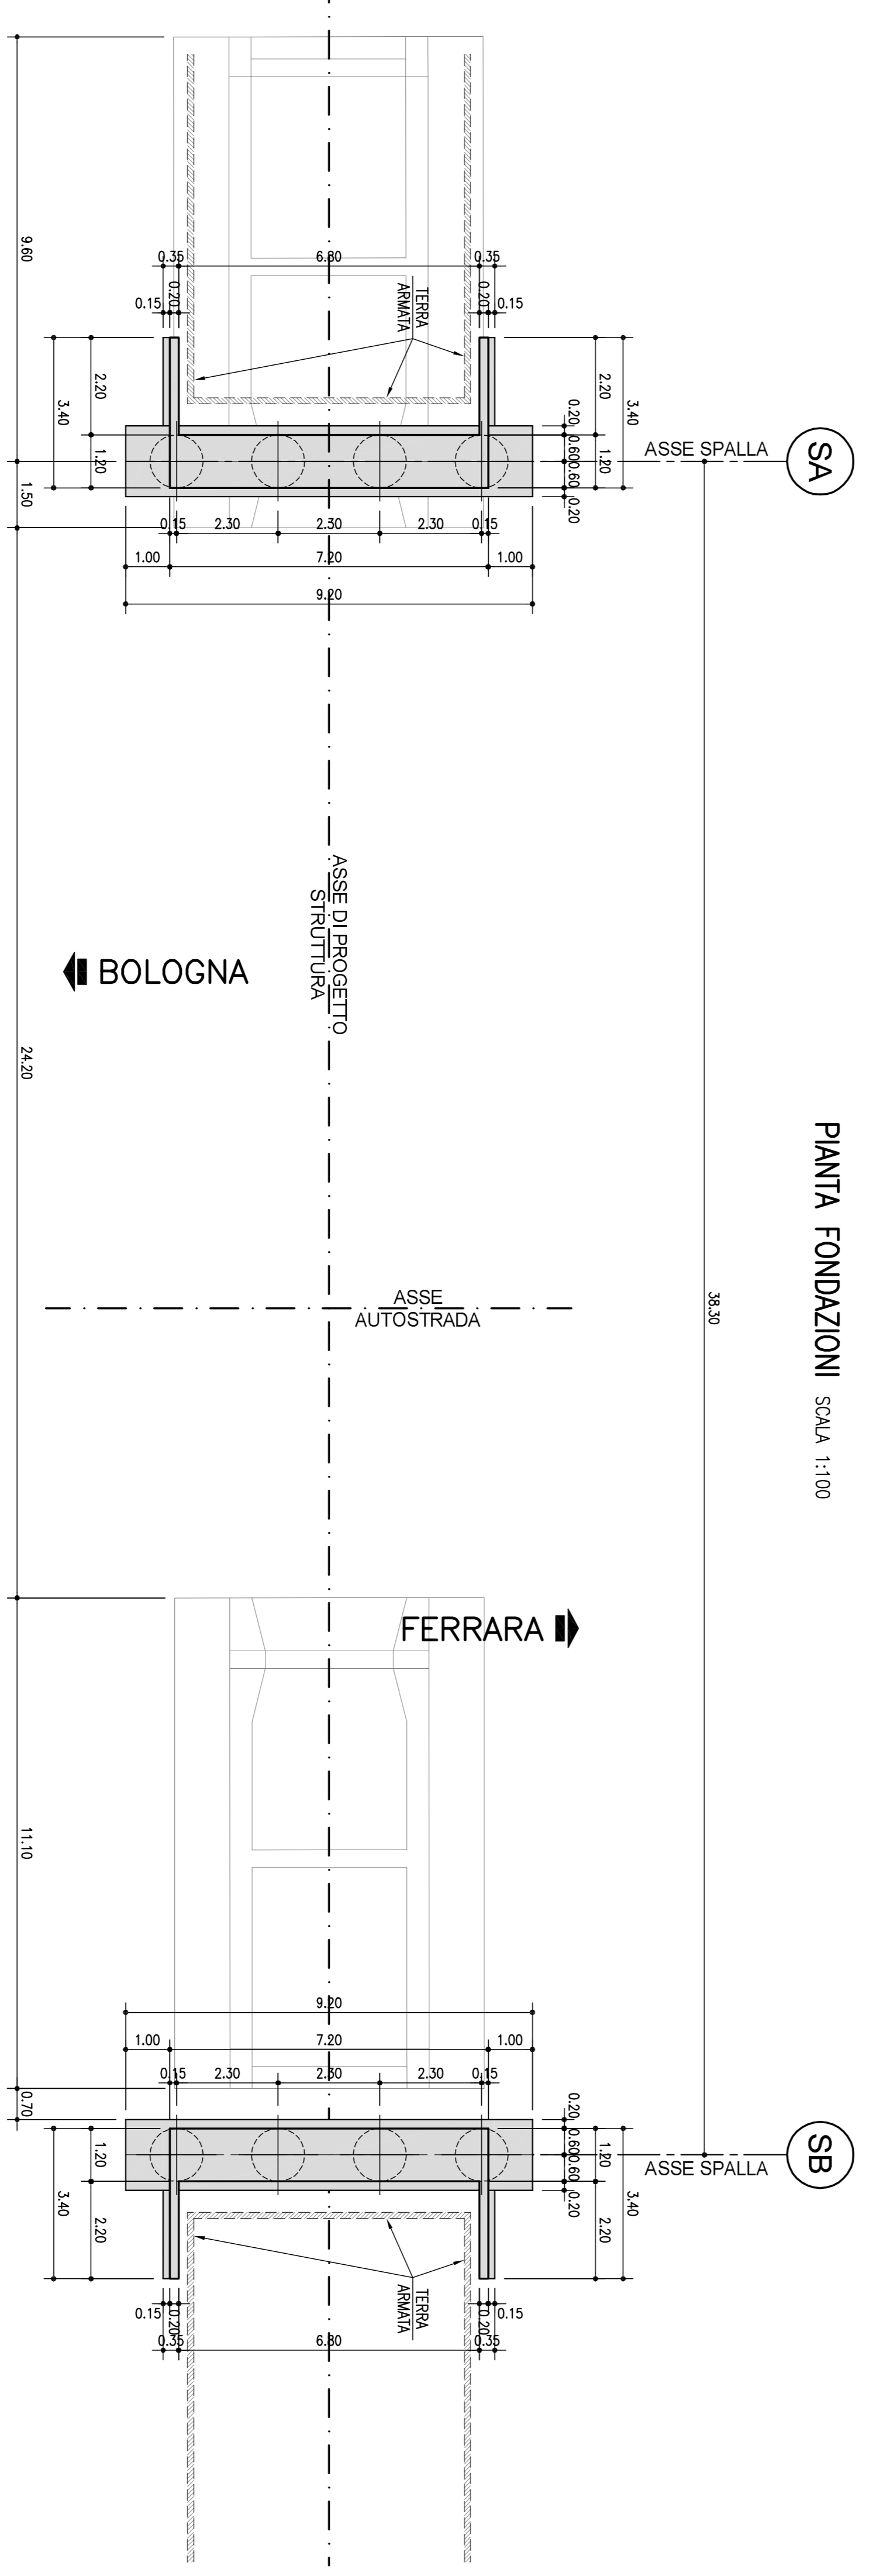

PIANTA FONDAZIONI SCALA 1:100

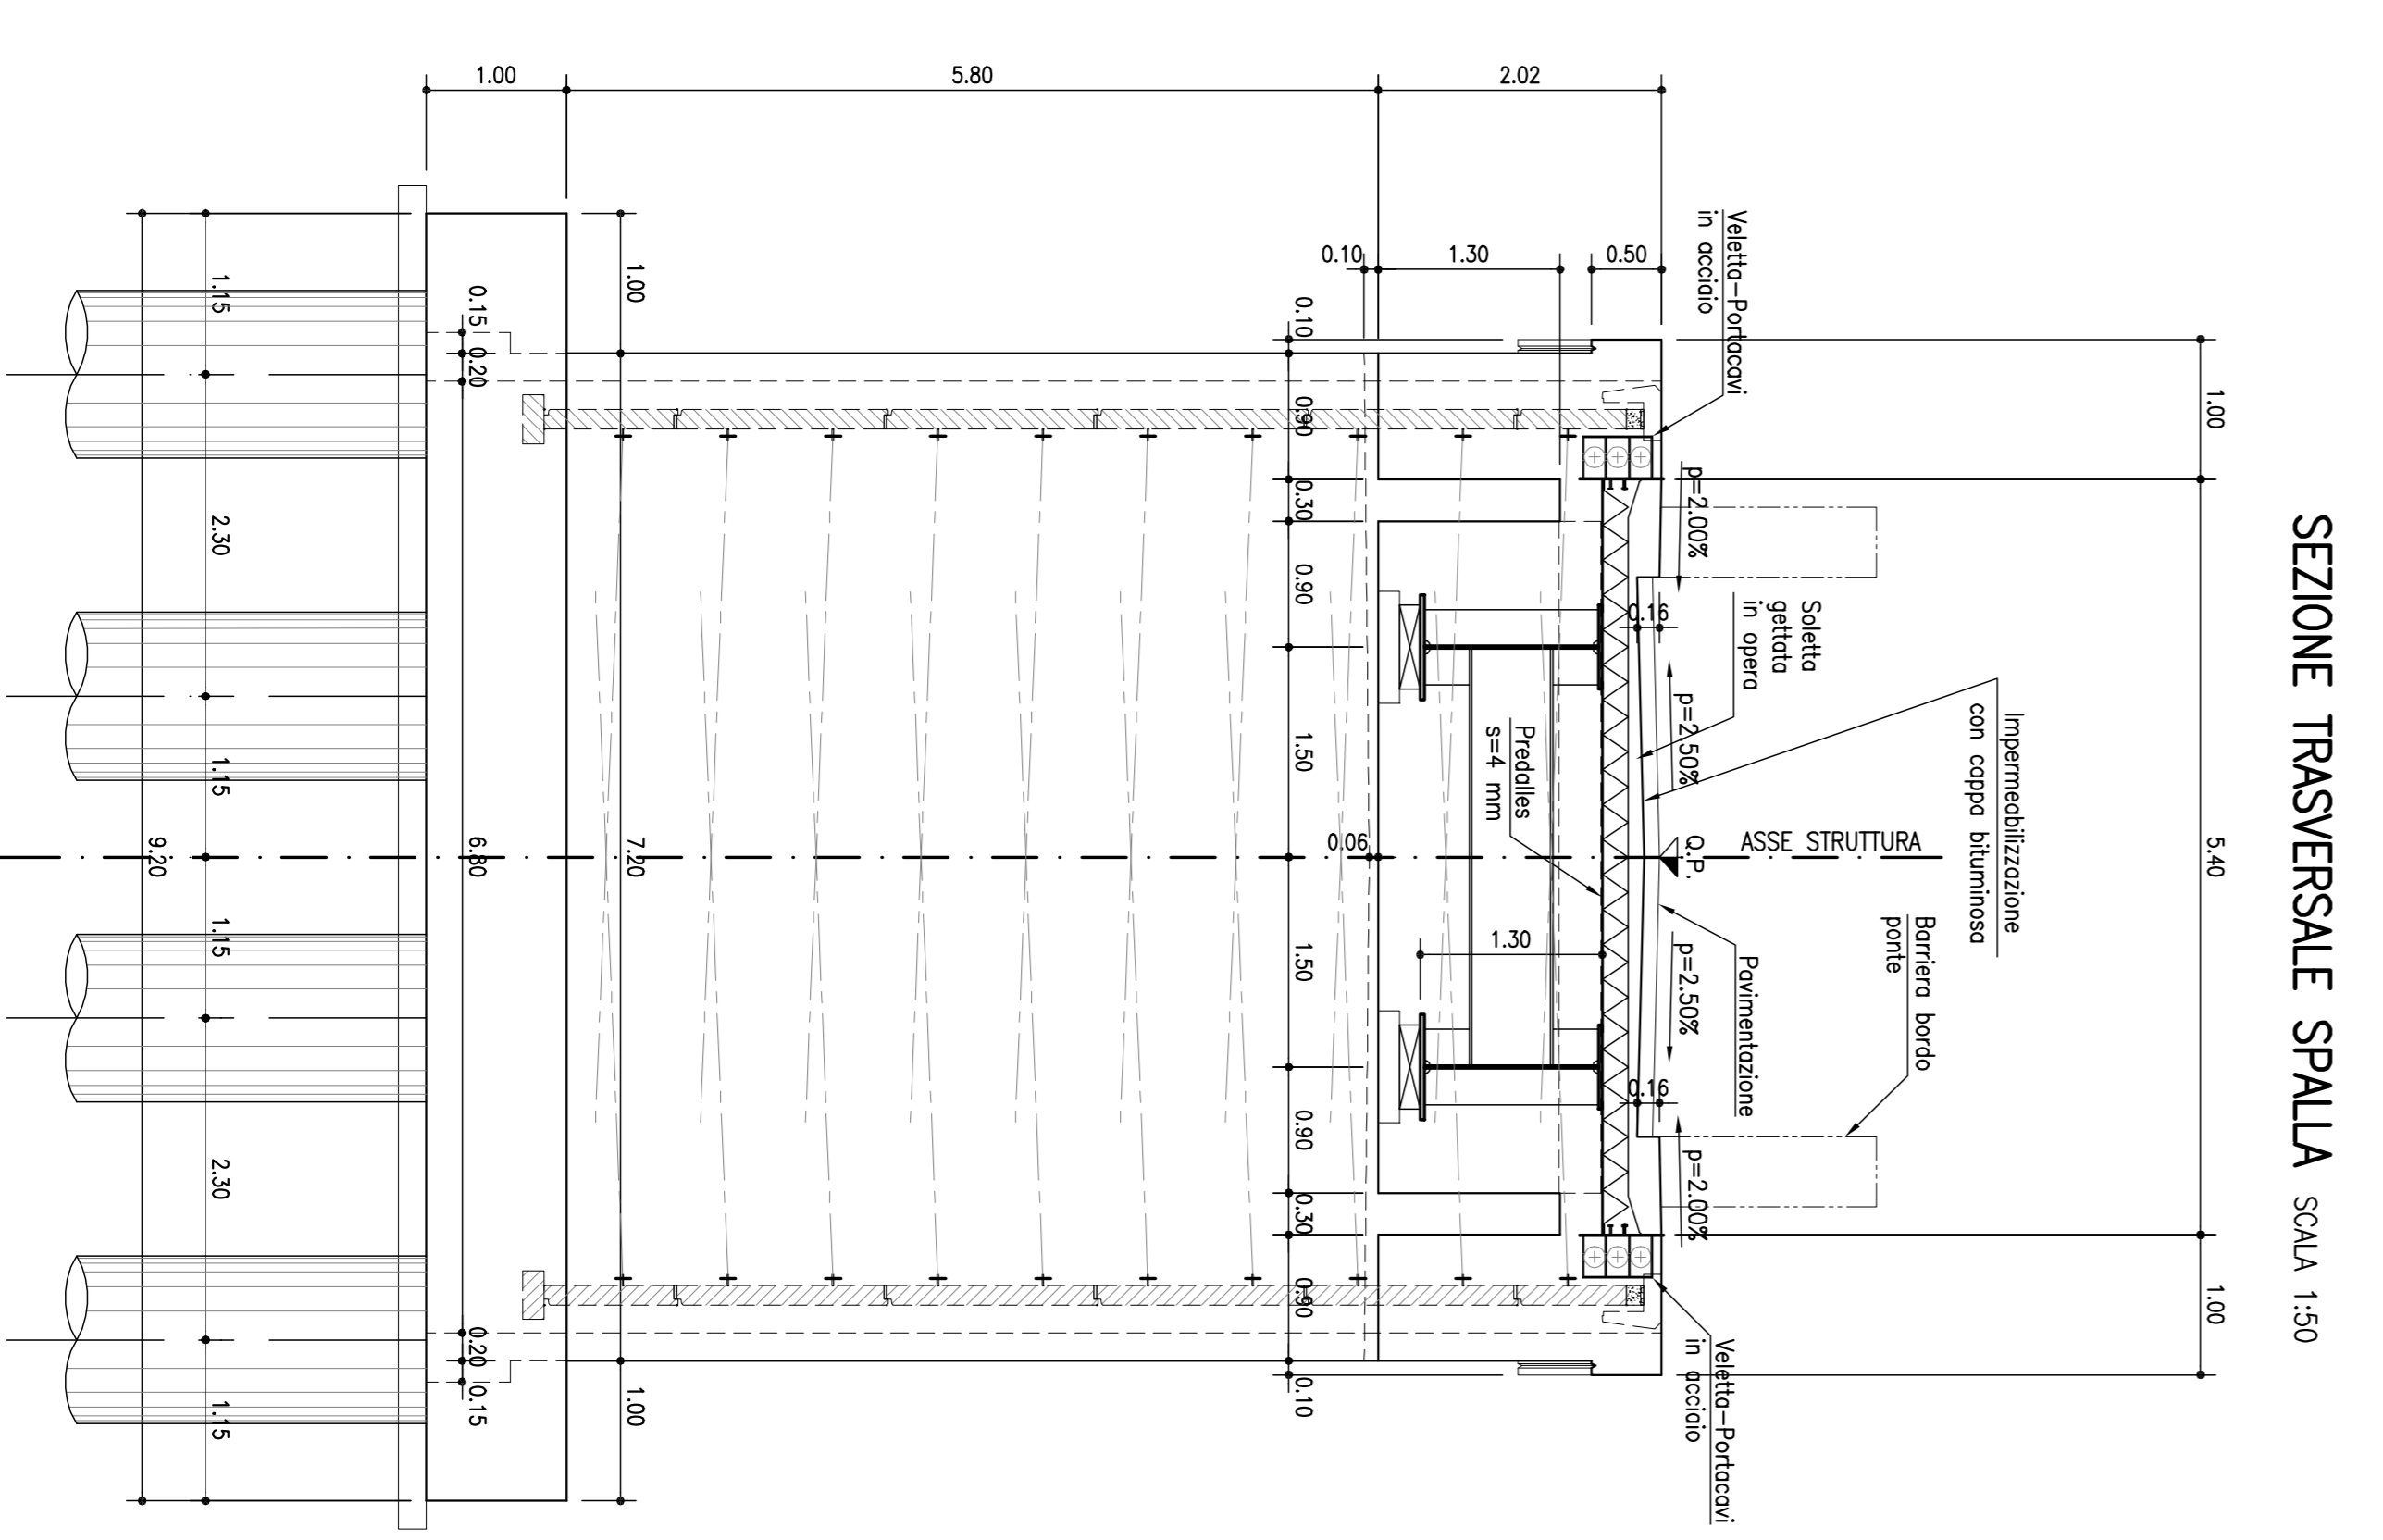

SEZIONE TRASVERSALE SPALLA SCALA 1:50

LUNGHEZZA PALI DI FONDAZIONE
 Ø 1,20 m
 Spalle = 24,00 m

autostrade // per l'Italia
 AUTOSTRADA (A13) : BOLOGNA-PADOVA
 TRATTO: BOLOGNA - FERRARA
 AMPLIAMENTO ALLA TERZA CORSIA
 TRATTO: BOLOGNA ARCOVEGGIO - FERRARA SUD
 PROGETTO DEFINITIVO

IN - VIABILITA' INTERFERITE
 CV005 - str. vic. S. CATERINA
 Progr. Km 006+132 - RIFACIMENTO IN SEDE
 CARPENTERIA GENERALE NUOVO CAVALLAVIA

SPeA
