



TABELLE DI TRACCIAMENTO



PROFILLO LONGITUDINALE – scala 1:1000/100

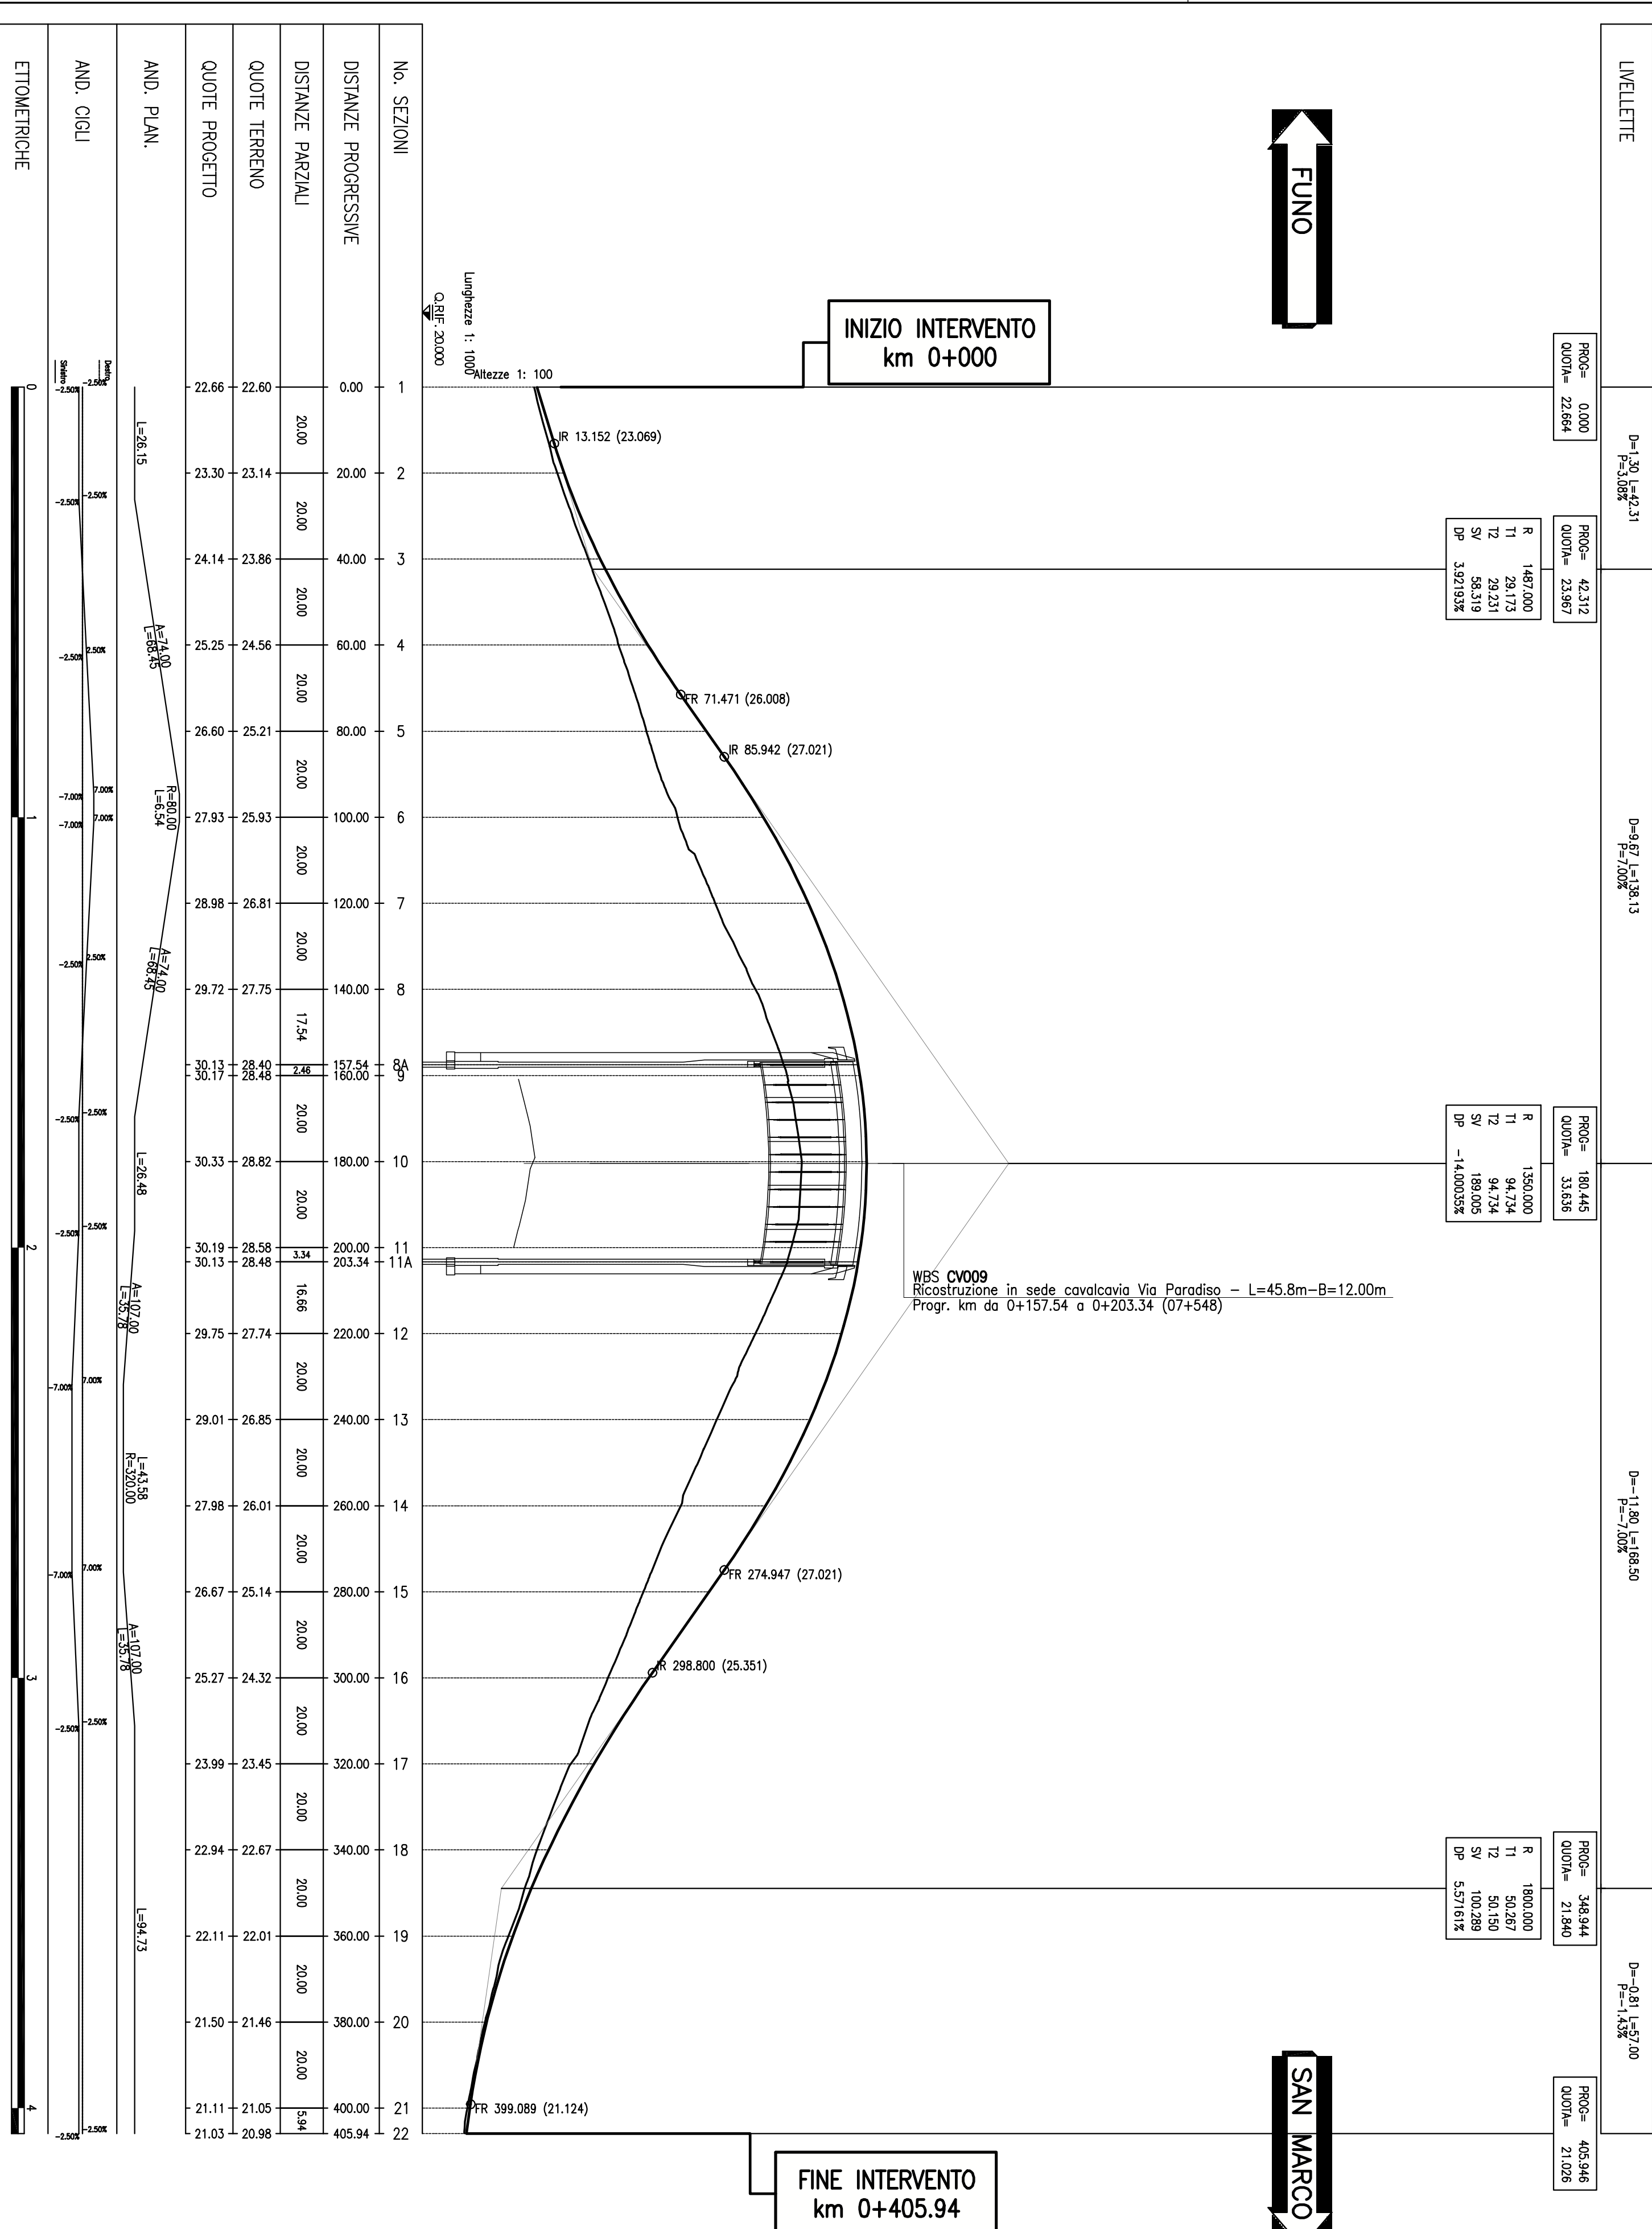

SEZIONI TIPO – scala 1:100

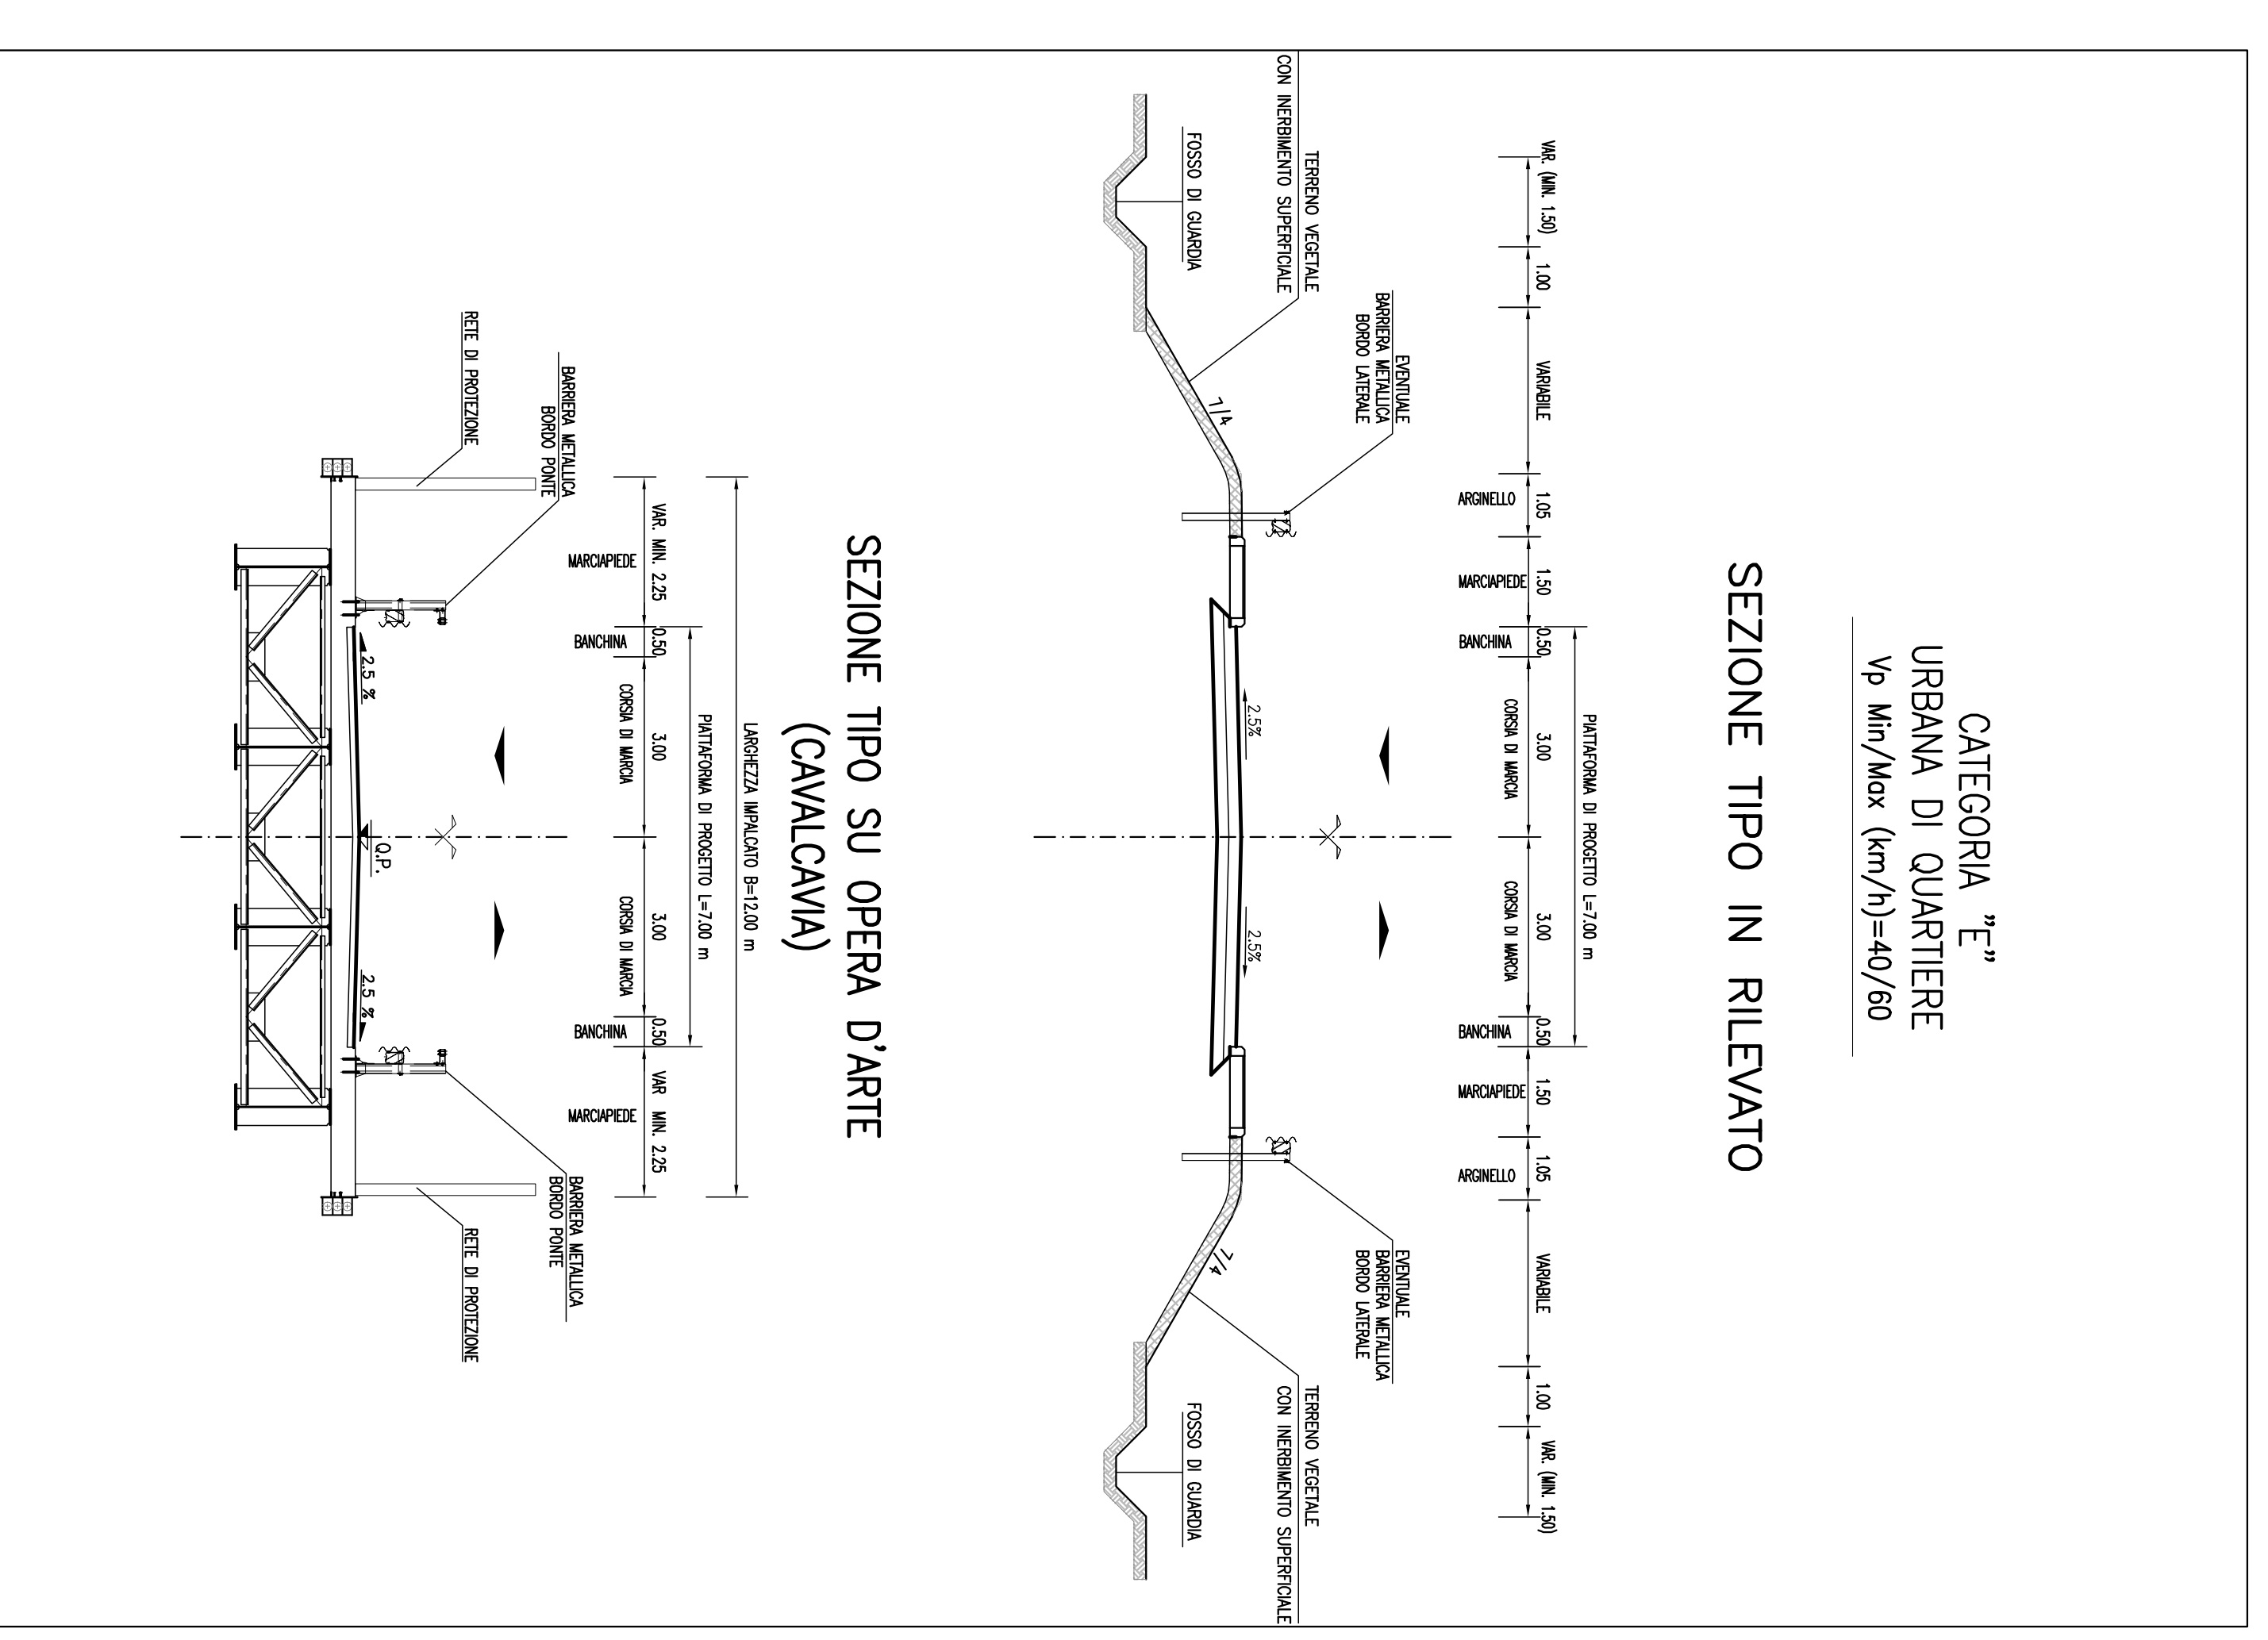

QUADRO DI UNIONE

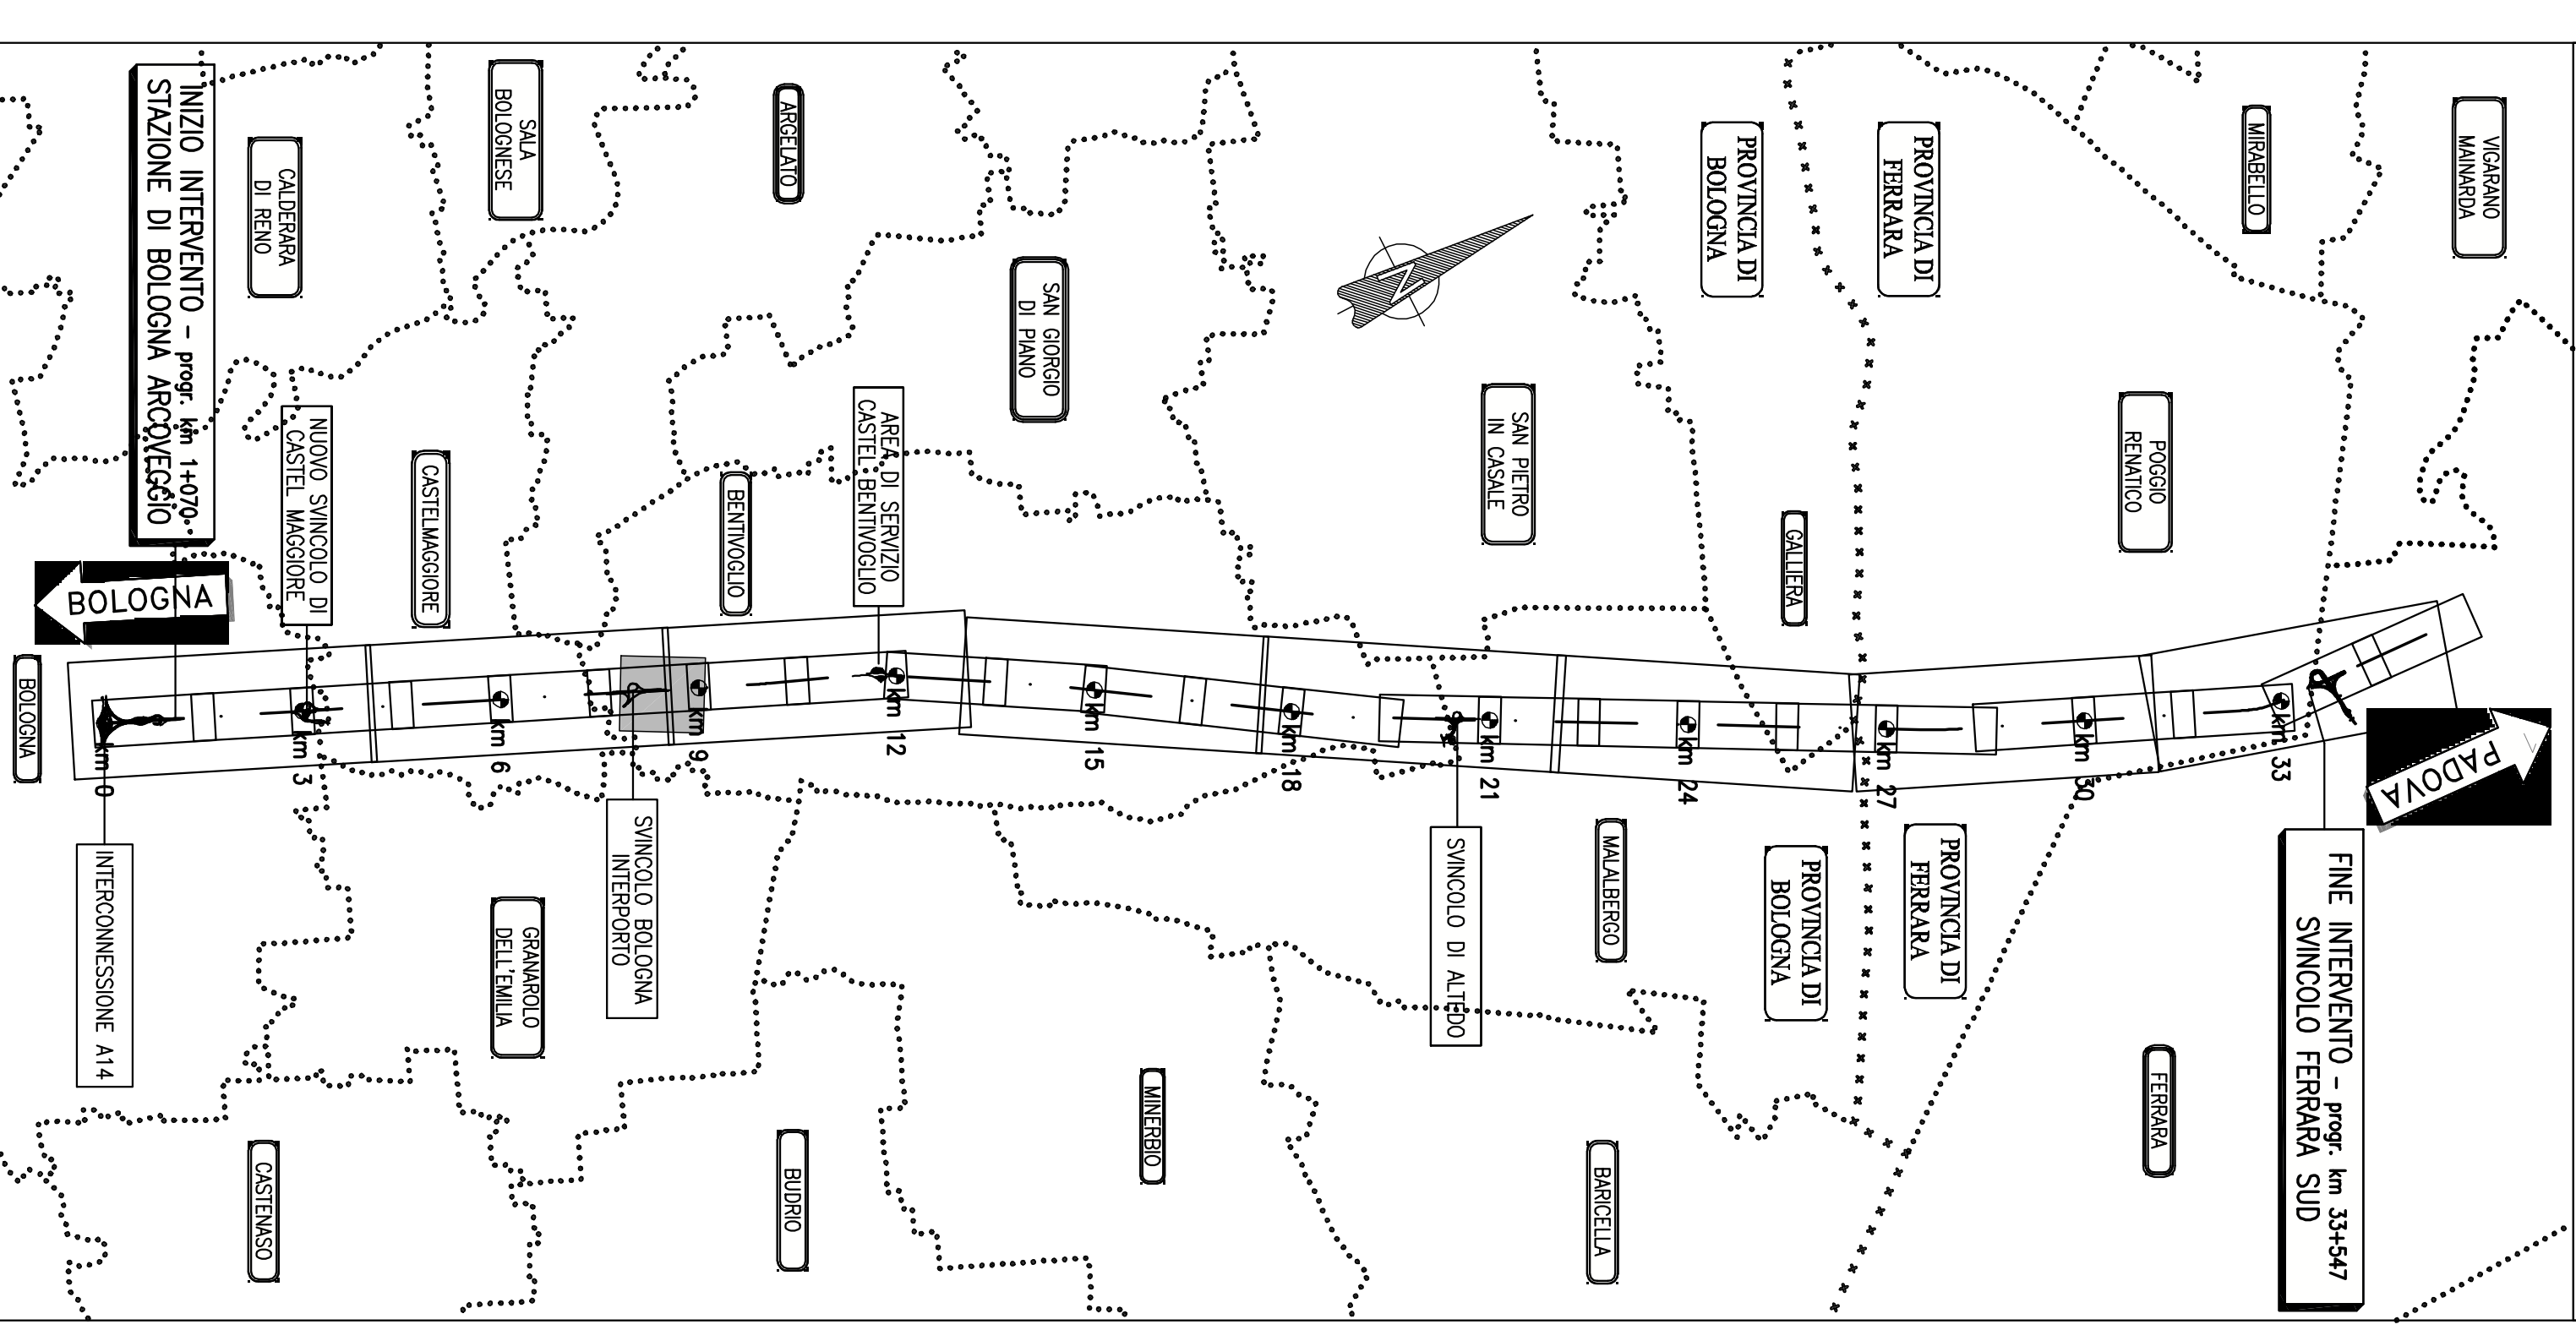

autostrade // per l'Italia

AUTOSTRADA (A13) : BOLOGNA-PADOVA
 TRATTO: BOLOGNA - FERRARA

AMPLIAMENTO ALLA TERZA CORSA
 TRATTO: BOLOGNA ARCOVERGHO - FERRARA SUD
 PROGETTO DEFINITIVO

IN - VIABILITA' INTERFERITE

str. com. PARADISO - prog. 008+261
 - rifacciamento IN SEDE

Planimetrie di progetto e di tracciamento,
 profilo longitudinale e sezioni tipo







