


PLANIMETRIA IDRAULICA - scala 1:1000

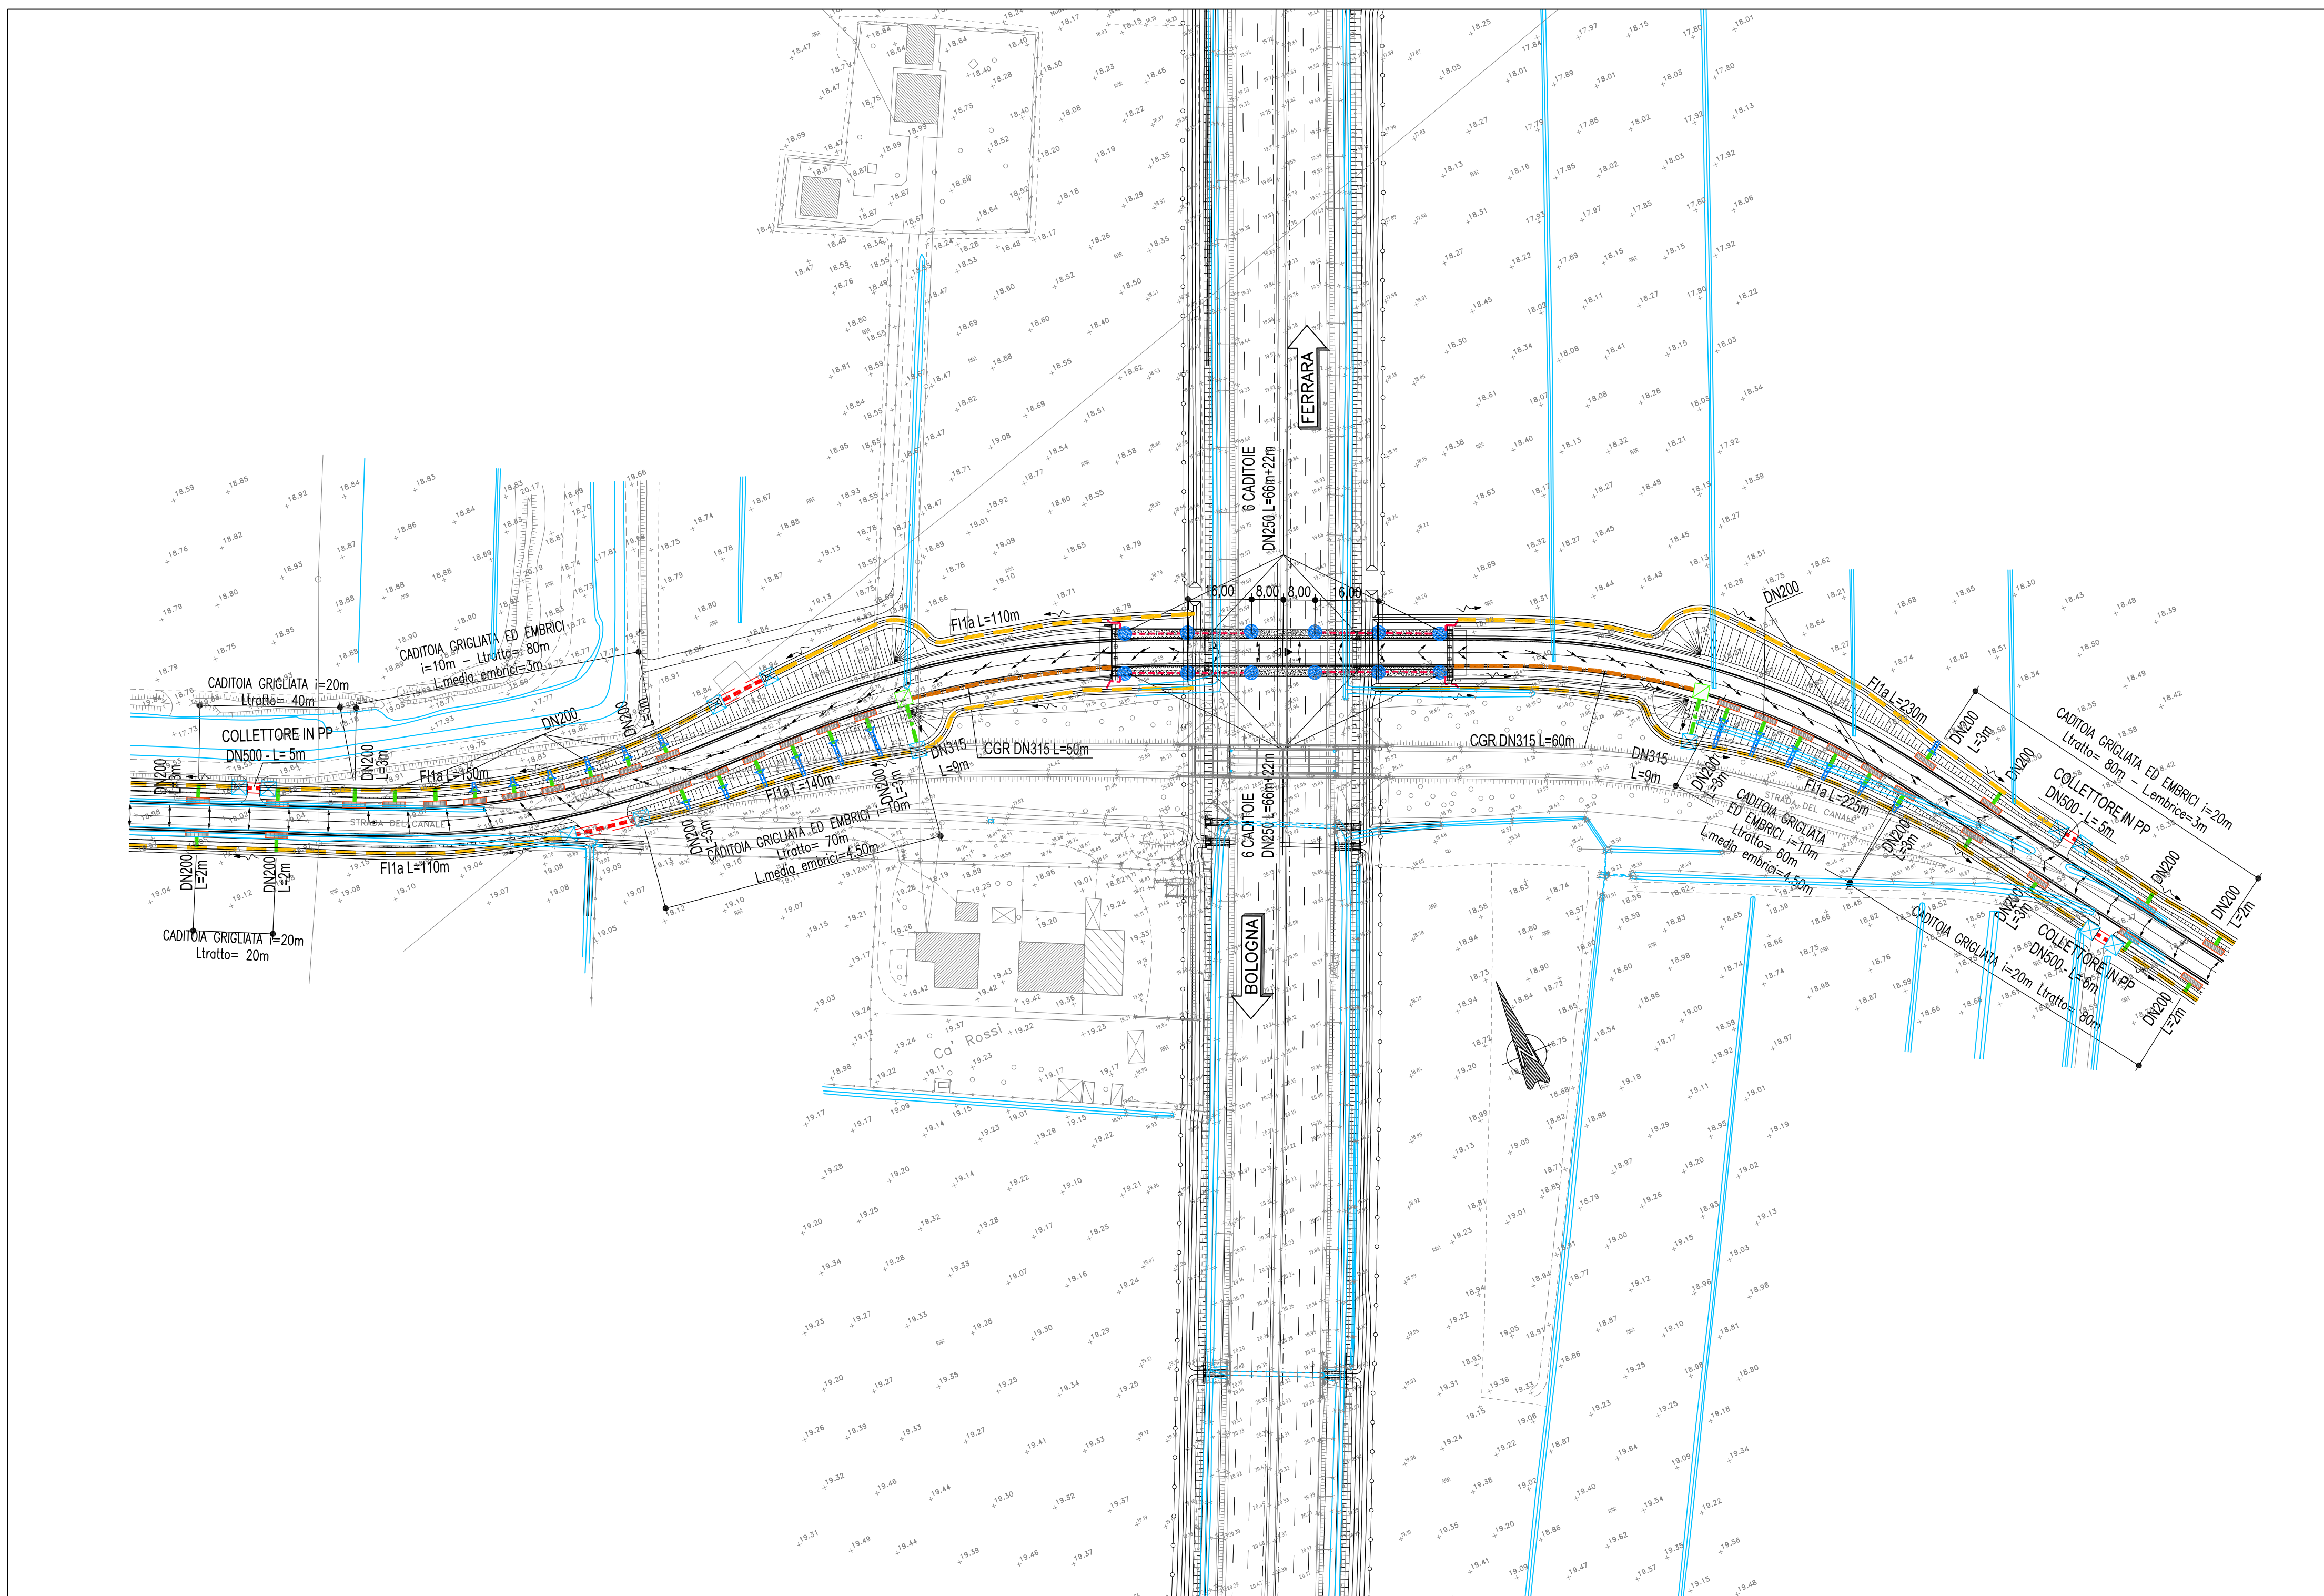

SISTEMA DI DRENAGGIO	
LEGENDA PLANIMETRIE IDRAULICHE	CANALIZZAZIONI
IMPIUVIO	CANALETTO AD EMBRICI
COLMO	SCARICO PER BARRIERA ANTIFONICA (H 1"m)
PENDENZA TRASVERSALE DELLA CARREGGIATA STRADALE	CADIOTIE GRIGLIATE (CANALETTO DISCONTINUA)
DIREZIONE DEFILUSSO FOSSI E COLLETTORI	CV (1,2,...) CADITOIA PER VIADOTTI
RECAPITI	PI POZZETTO D'ISPEZIONE / SCARICO
	MC (1,2,3) MANUFATTO DI CONFLUENZA FOSSI
<b>CANALIZZAZIONI</b>	<b>MANUFATTI</b>
CGR/DN( ) CANALETTO GRIGLIATO / CON COLLETTORE	MANUFATTO DI RESTITUZIONE
CR (1,2,3) CANALETTO RETTANGOLARE	
FR (1,2,3) FOSSO RIVESTITO	
FI (1A,1B,2,3) FOSSO INERBITO	
DN( ) COLLETTORE IN PEAD - DN (mm)	
DN( ) COLLETTORE IN PP - DN (mm)	
DN( ) COLLETTORE IN PP - DN (mm) (ATTRAVERSAAMENTO STRADALE)	
DN( ) COLLETTORE IN PRFV DN (mm)	
	NOTE:
	(*) = RIPRISTINO DELLA FUNZIONALITA' IDRAULICA CON SCARICHI ESISTENTI SALVO
	DIVERSA INDICAZIONE RIPORATA IN PLANIMETRIA IDRAULICA
	- Per le tipologie e i dettagli vedere tavole particolari costruttive

**autostrade** // per l'italia

**AUTOSTRADA (A13) : BOLOGNA - PADOVA**  
 TRATTO: BOLOGNA - FERRARA

**AMPLIAMENTO ALLA TERZA CORSIA**  
 TRATTO: BOLOGNA ARCOVEGGIO - FERRARA SUD

**PROGETTO DEFINITIVO**

**IN - VIABILITA' INTERFERITE**

str. com. CANALE - prog. 009+911 - rifacimento FUORI SEDE  
 Planimetria sistema di drenaggio

<b>IL PROGETTISTA SPECIALISTICO</b> Ing. Paolo De Paoli Ord. Ingg. Pavia N.1739 RESPONSABILE IDROLOGIA E IDRAULICA		<b>IL RESPONSABILE INTEGRAZIONE PRESTAZIONI SPECIALISTICHE</b> Ing. Federica Ferrari Ord. Ingg. Milano N. 21082		<b>IL DIRETTORE TECNICO</b> Ing. Orlando Mazza Ord. Ingg. Pavia N. 1496 PROGETTAZIONE NUOVE OPERE AUTOSTRADALI	
CODICE IDENTIFICATIVO			Ordinatore: <b>00</b>		
11113060001	PD000	00000000000000000000	IDR078000	SCALA: <b>1:1000</b>	
<b>spea</b> ENGINEERING per Atlantia	PROJECT MANAGER: Ing. Federica Ferrari Ord. Ingg. Milano N. 21082	SUPPORTO SPECIALISTICO: -	REVISIONE		
	REDATTO: -	VERIFICATO: -	n.	data	
			0	NOVEMBRE 2016	
			1		
		2			
		3			
		4			

VISTO DEL COMMITTENTE  
**autostrade** // per l'italia  
 IL RESPONSABILE UNICO DEL PROCEDIMENTO  
 Ing. Antonio Tosi

VISTO DEL CONCEDENTE  
 Ministero delle Infrastrutture e dei Trasporti  
 Dipartimento per la Programmazione e la Manutenzione delle Infrastrutture e dei Trasporti  
 Ing. Antonio Tosi

IL PRESENTE DOCUMENTO NON POTRA' ESSERE COPIATO, RIPRODOTTO O ALTRIMENTI PUBBLICATO, IN TUTTO O IN PARTE, SENZA IL CONSENSO SCRITTO DELLA SOC. AUTOSTRADE PER L'ITALIA S.P.A. SOGA UTILIZZO NON AUTORIZZATO SANK PERSECUITO A NORMA DI LEGGE.  
 THIS DOCUMENT MAY NOT BE COPIED, REPRODUCED OR PUBLISHED, EITHER IN PART OR IN ITS ENTIRETY, WITHOUT THE WRITTEN PERMISSION OF SOC. AUTOSTRADE PER L'ITALIA S.P.A. UNAUTHORIZED USE WILL BE PROSECUTED BY LAW.