

PROFLO LONGITUDINALE - scala 1:1000/100

SEZIONI TIPO - scala 1:100

SEZIONE TIPO IN RILEVATO


SEZIONE TIPO IN RILEVATO

LIVELLE




CATEGORIA "E"
URBANA DI QUARTIERE











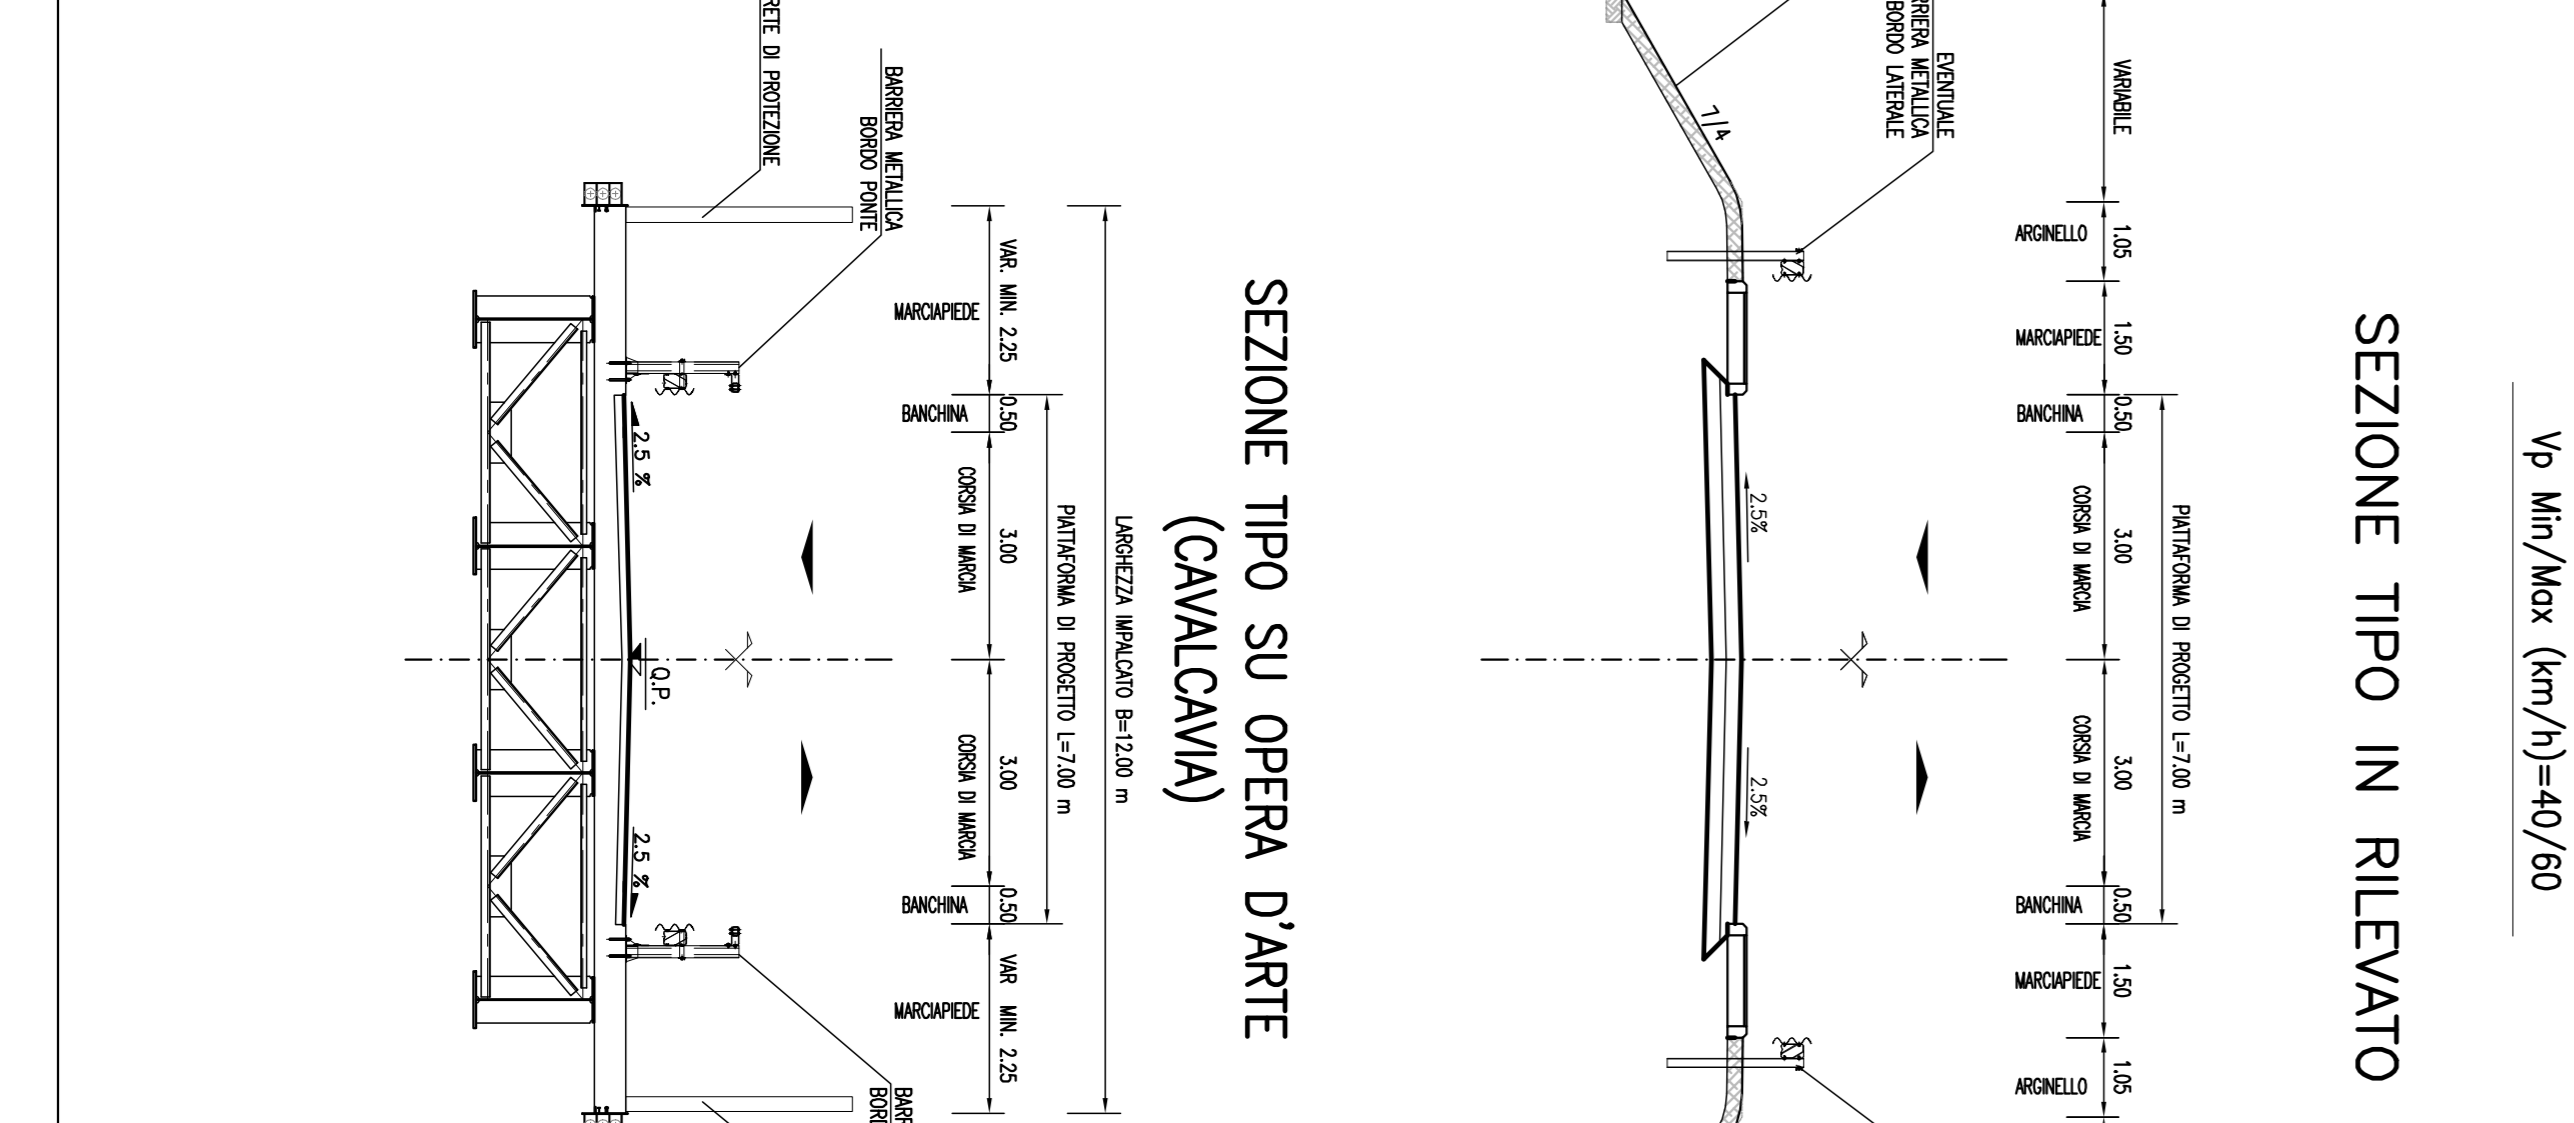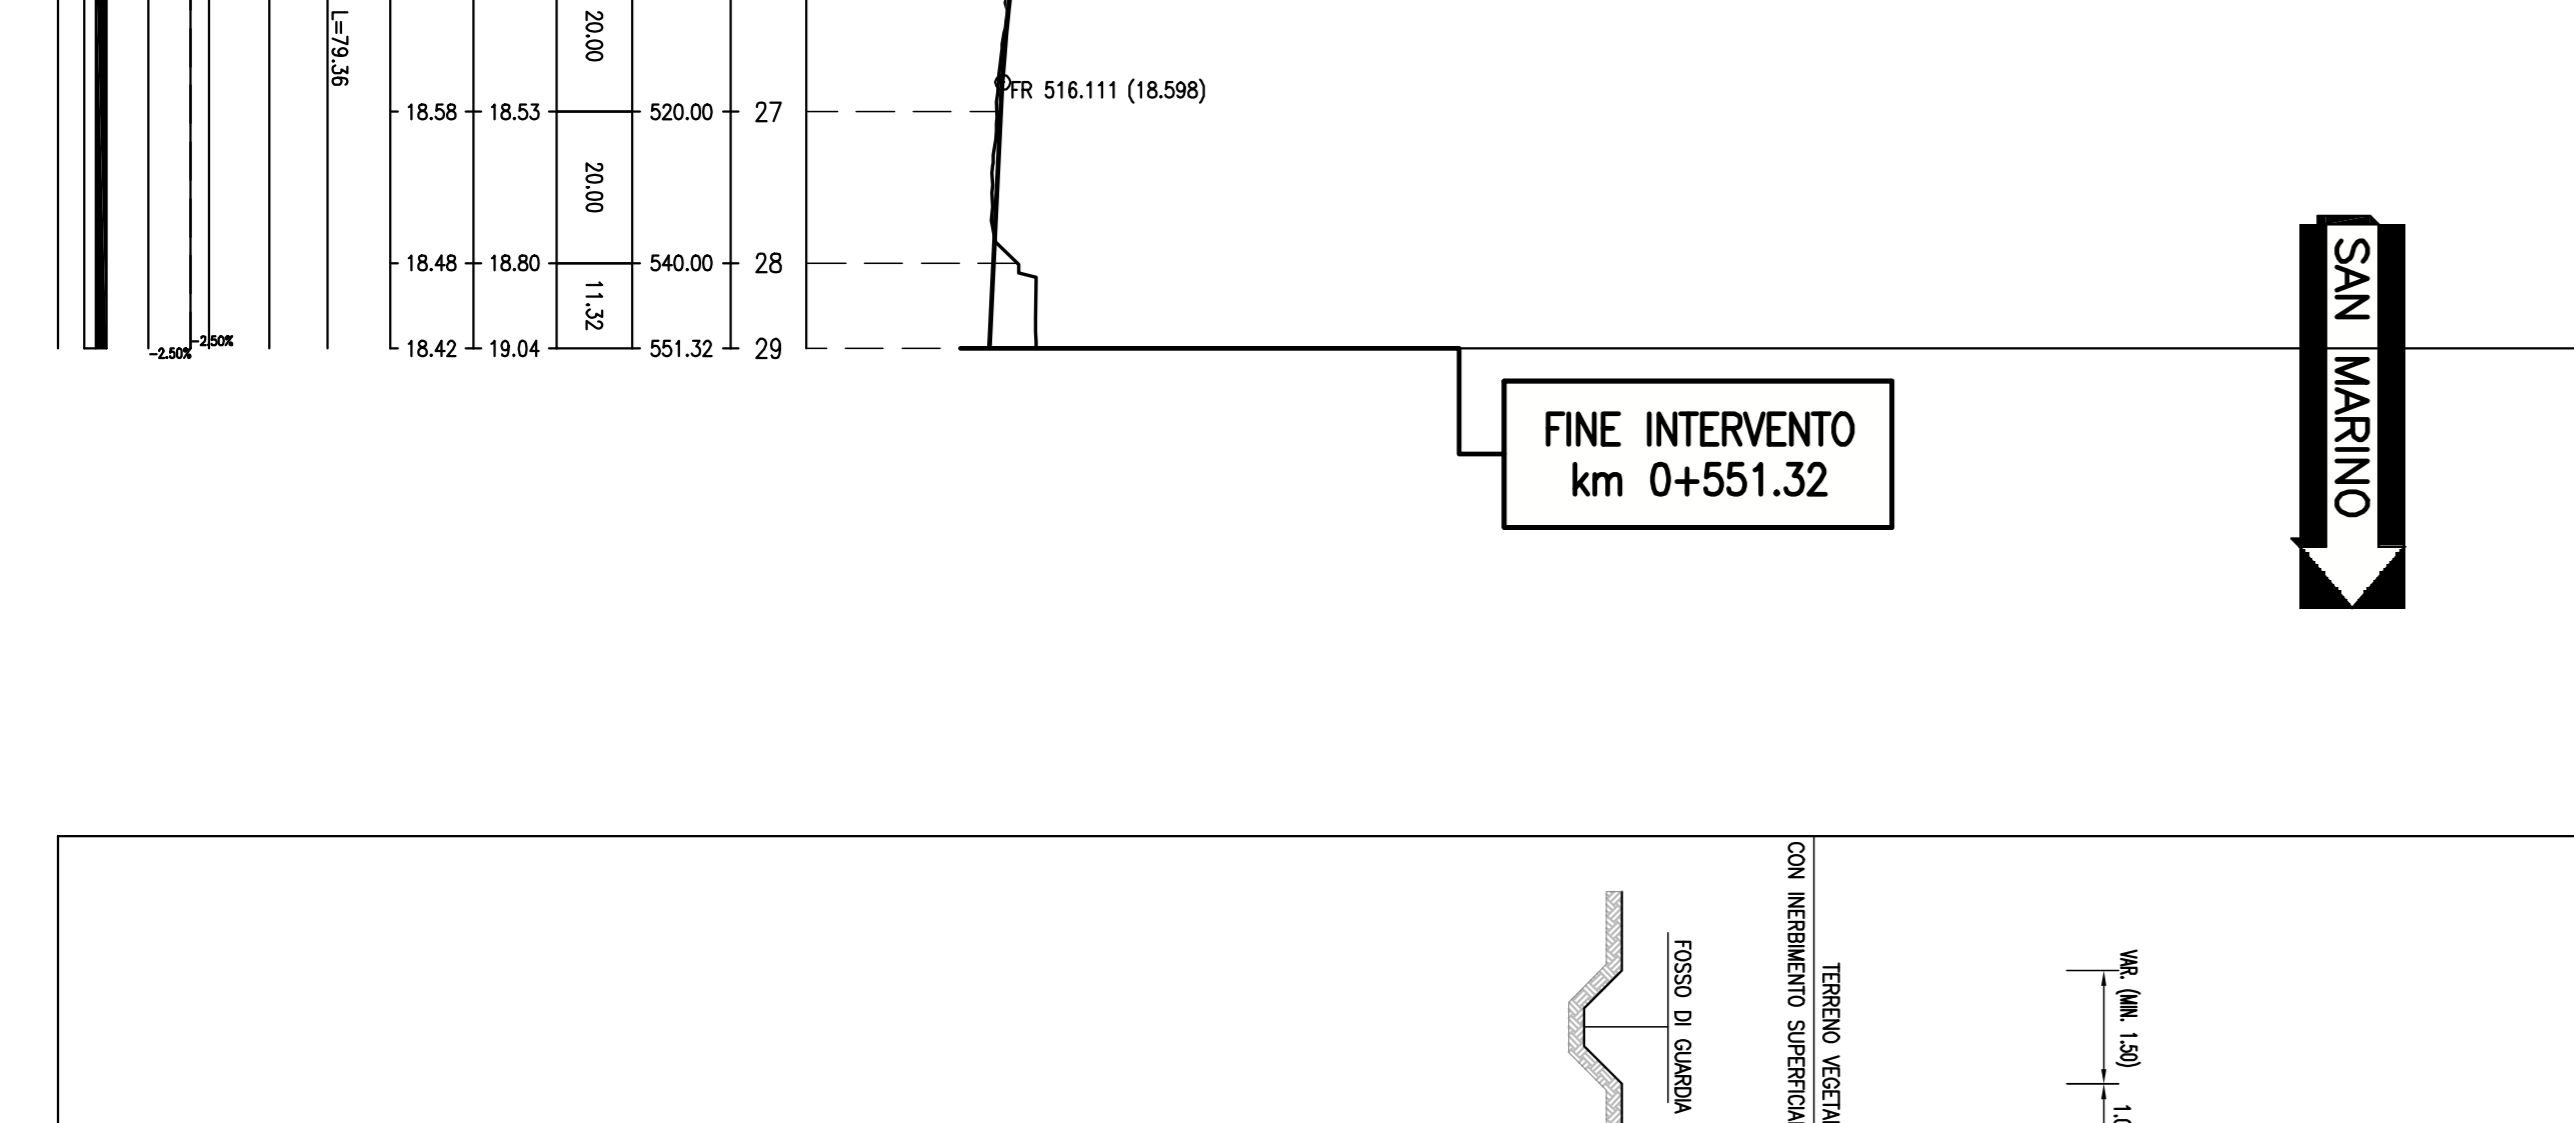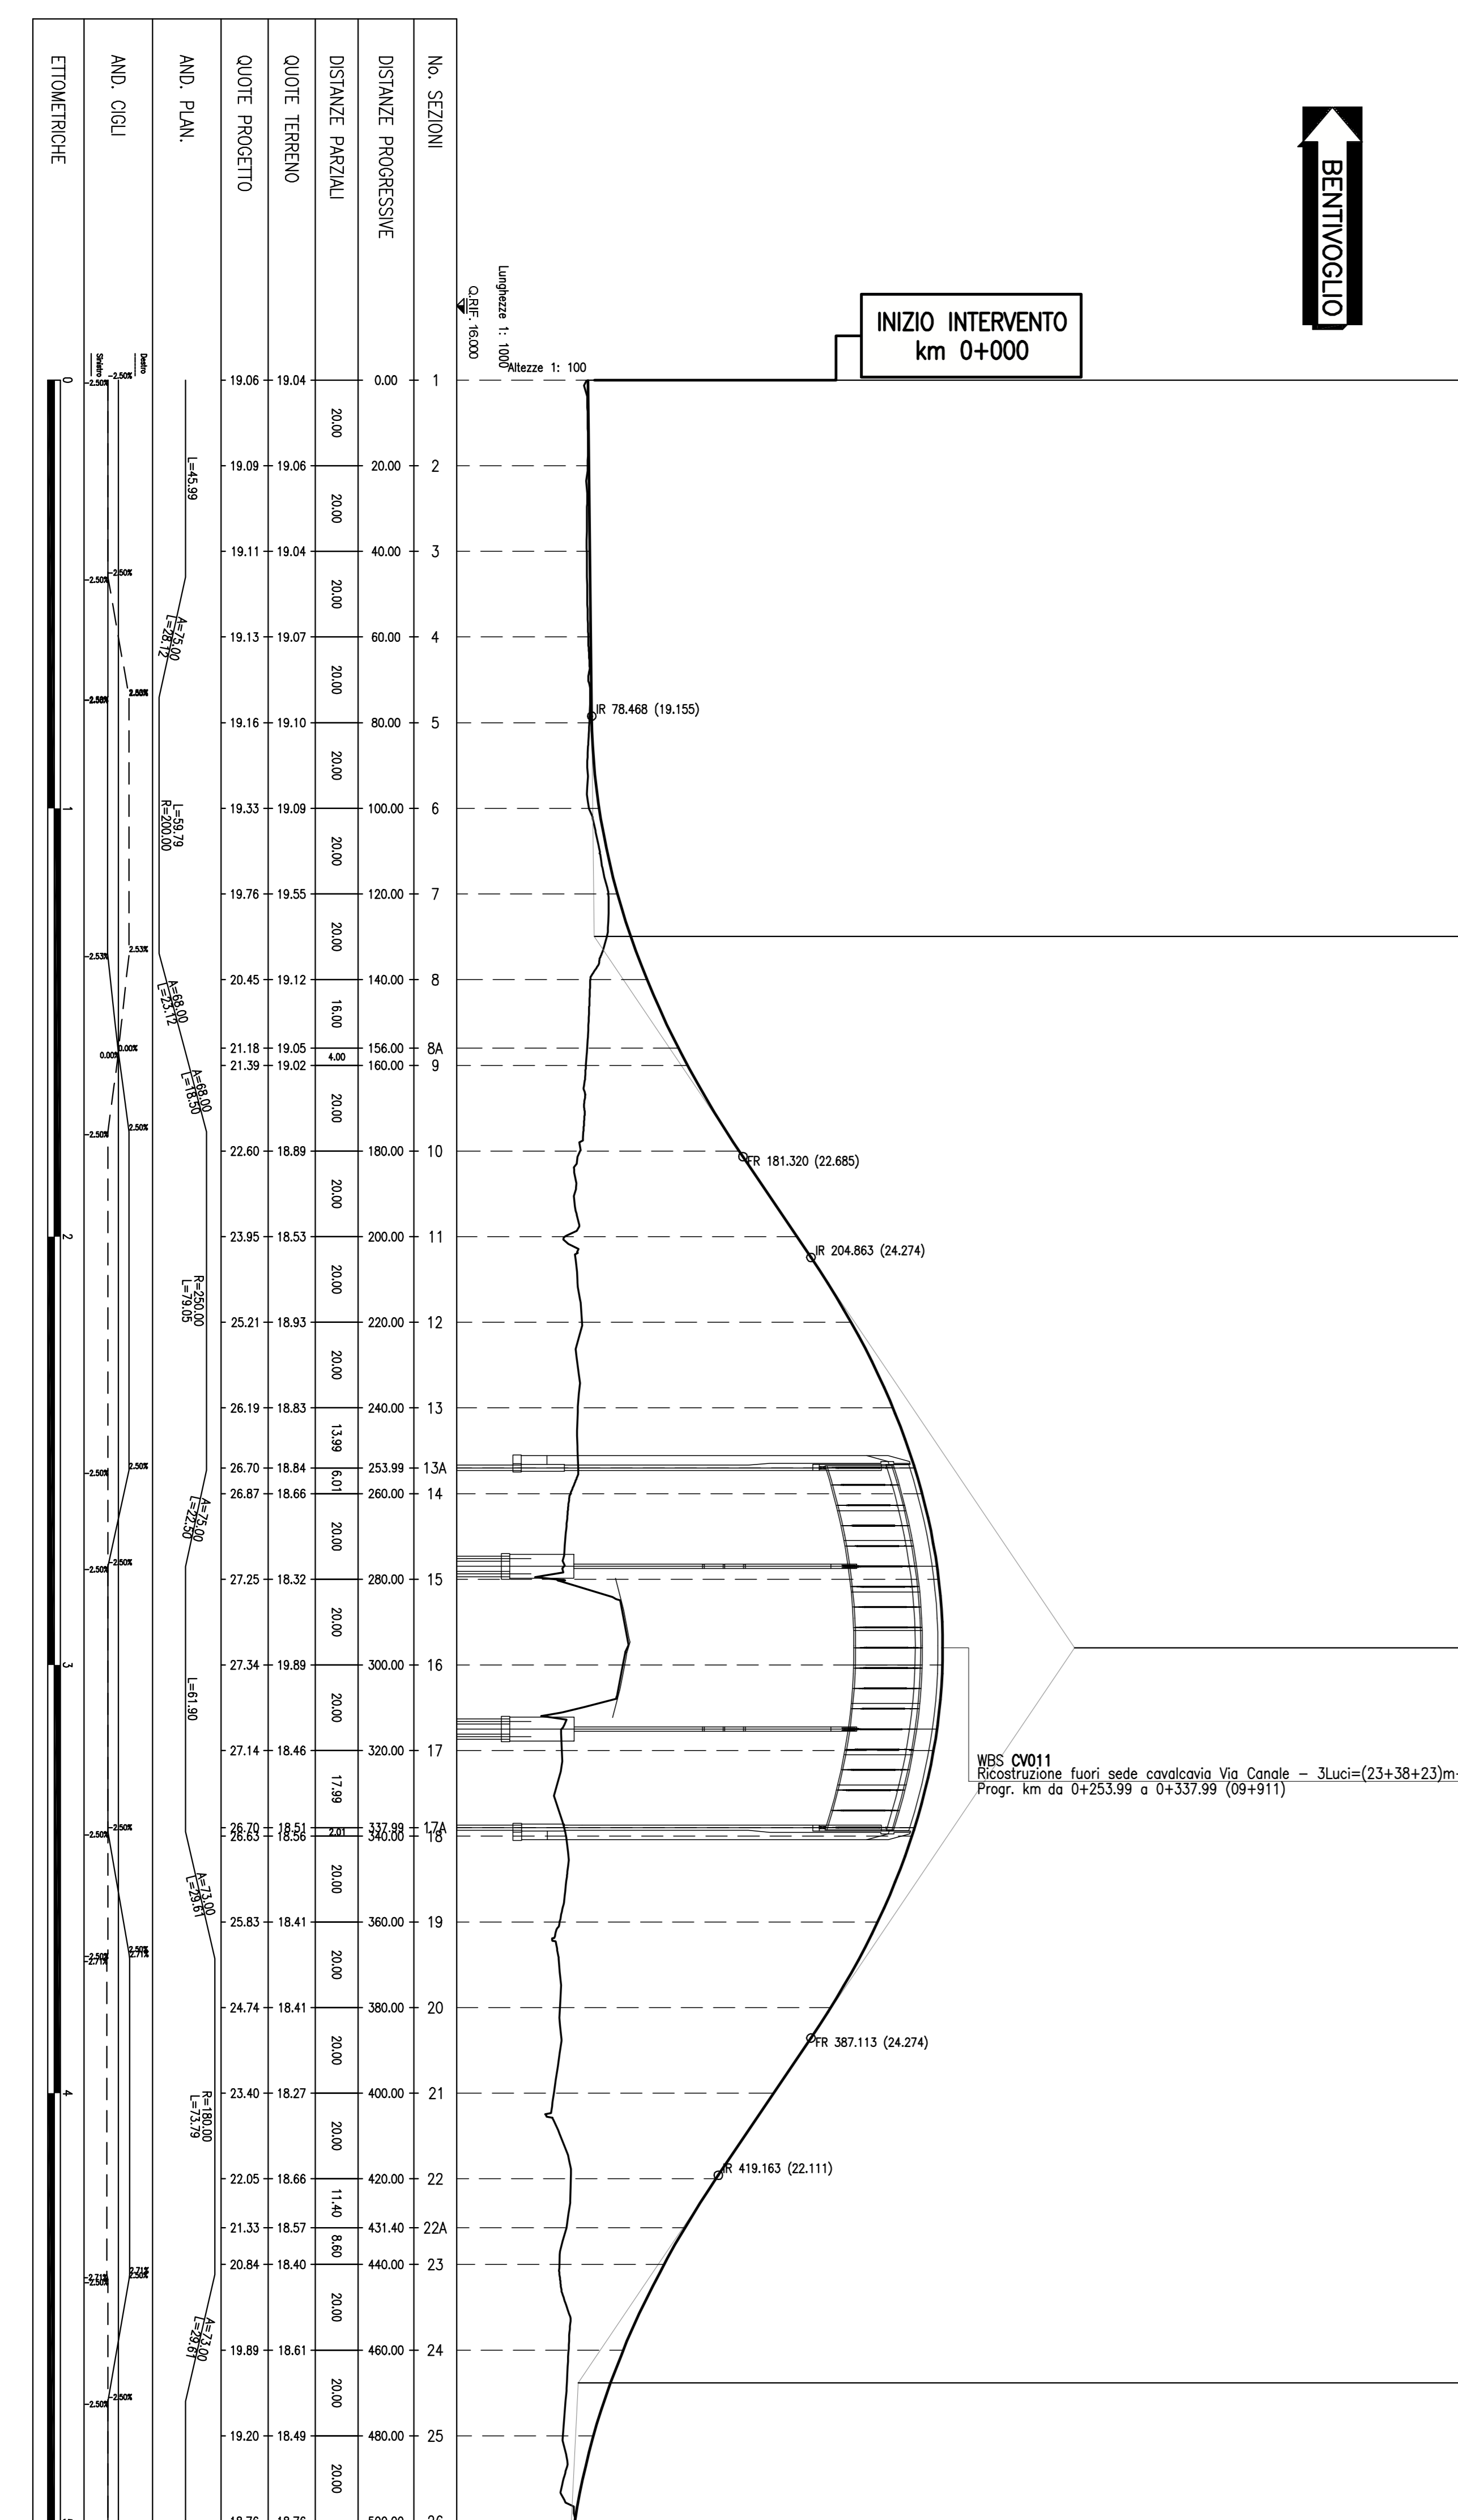

autostrade // per l'Italia

AUTOSTRADA (A13) : BOLOGNA-PADOVA
 TRATTO: BOLOGNA - FERRARA

AMPLIAMENTO ALLA TERZA CORSIA
 TRATTO: BOLOGNA ARCOVERGIO - FERRARA SUD

PROGETTO DEFINITIVO

IN - VIABILITA' INTERFERITE

str. com. CANALE - prog. 009+911

- rifacimento FUORI SEDE

Planimetrie di progetto, idraulica, tracciamento, profilo longitudinale e sezioni tipo

4. PROGETTAZIONE STRADALE




