
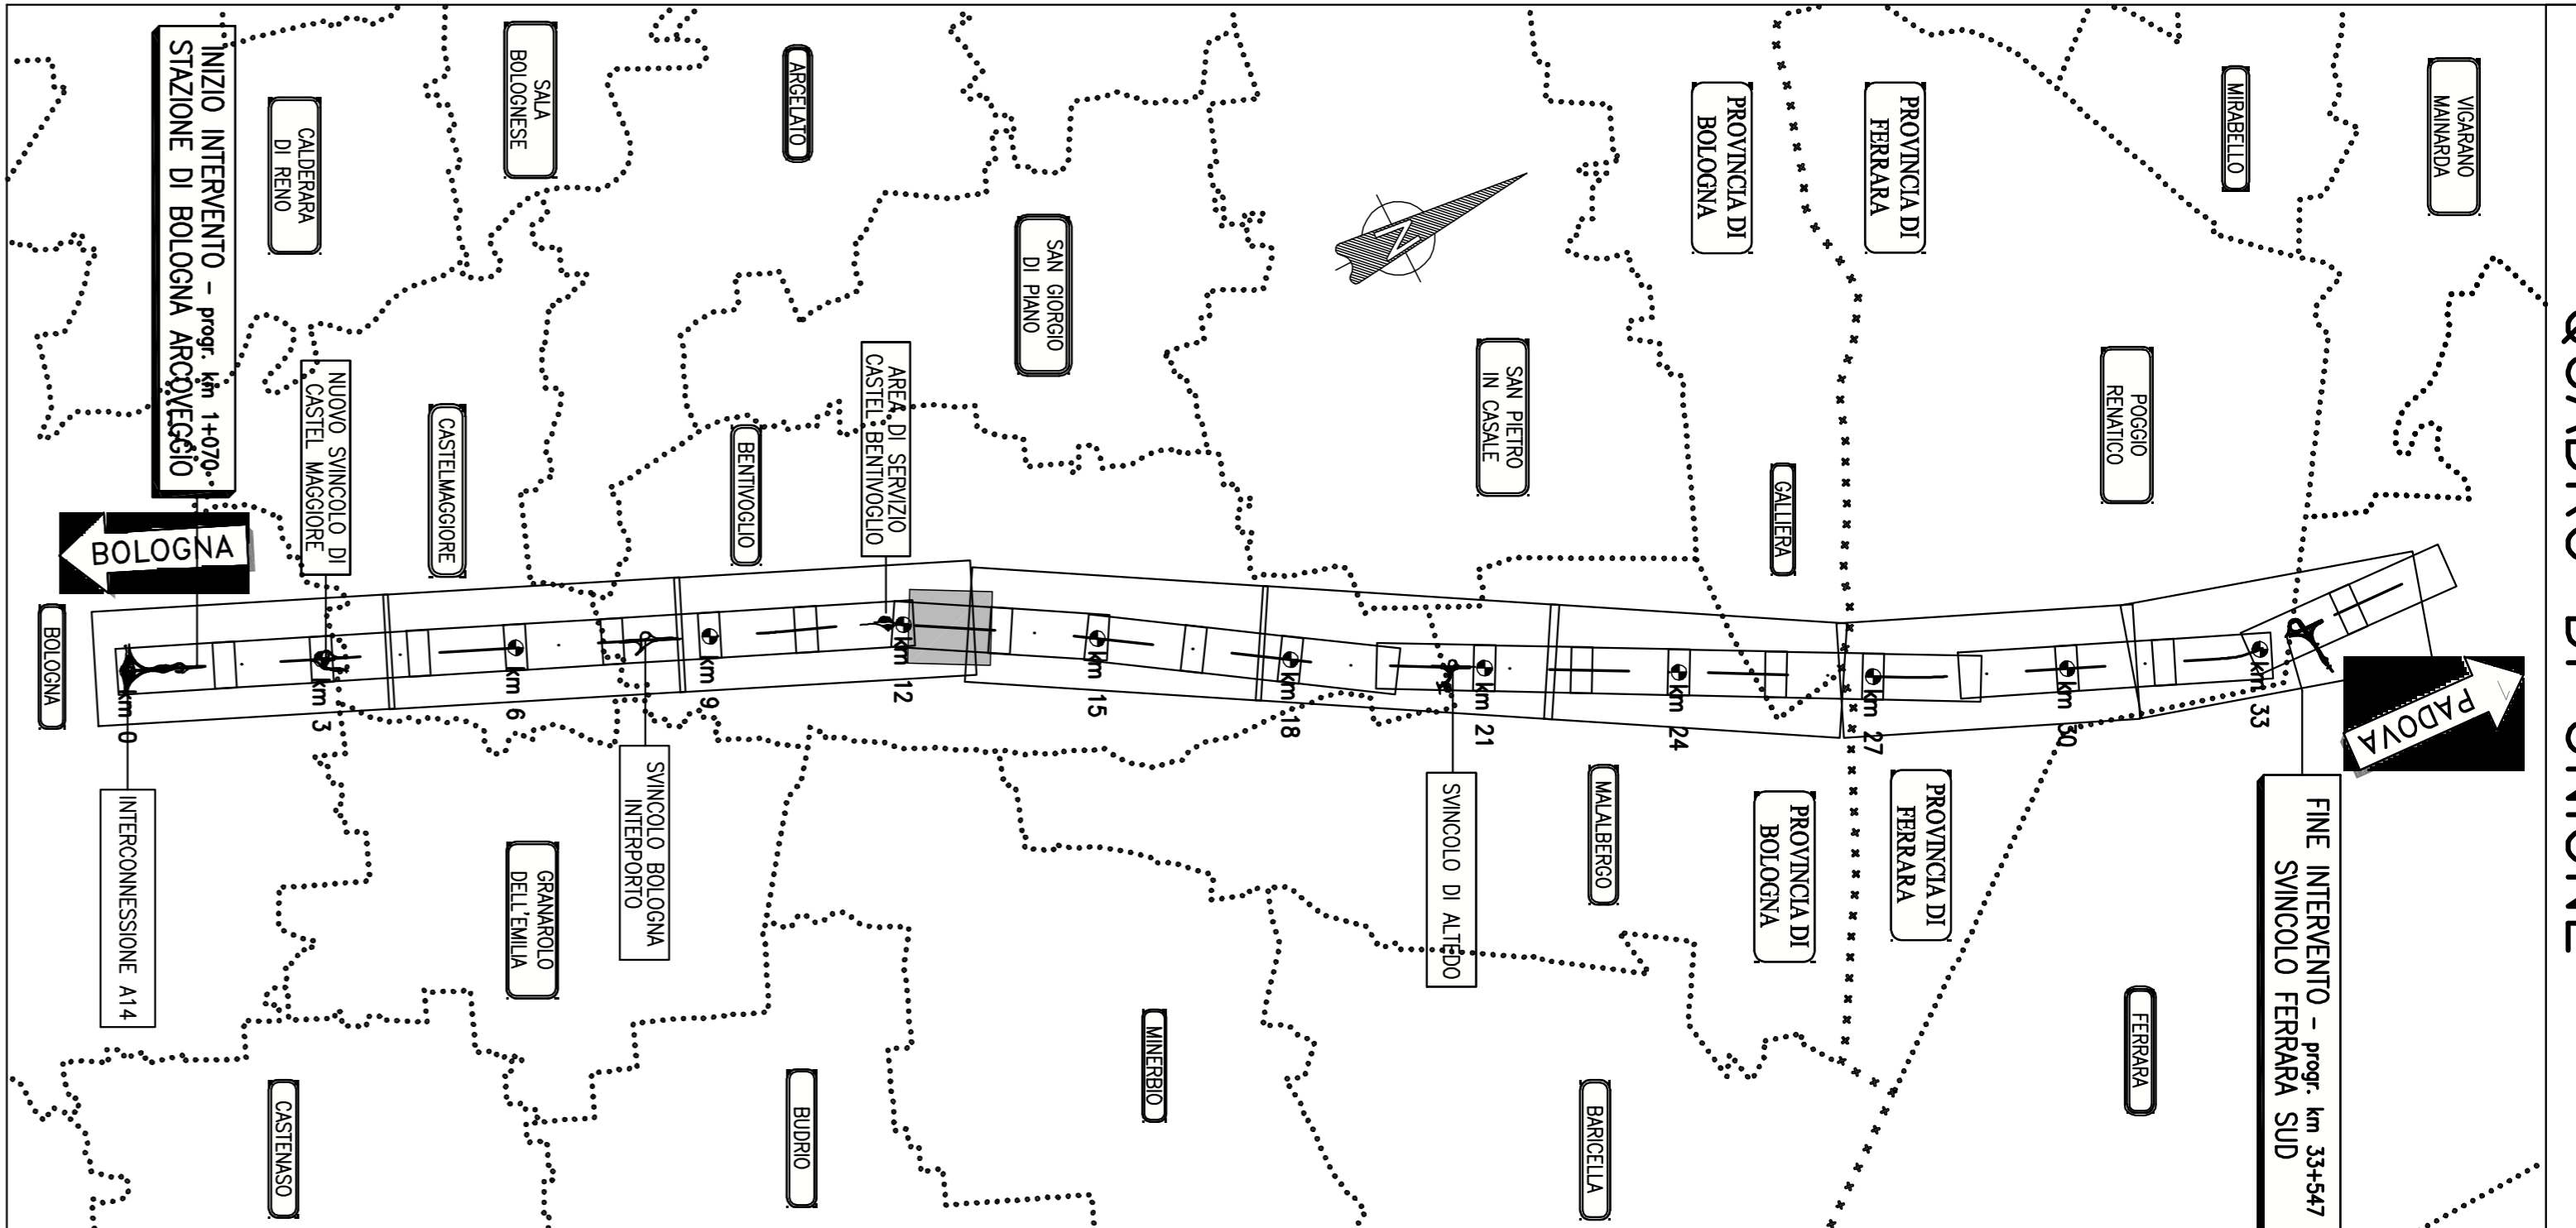
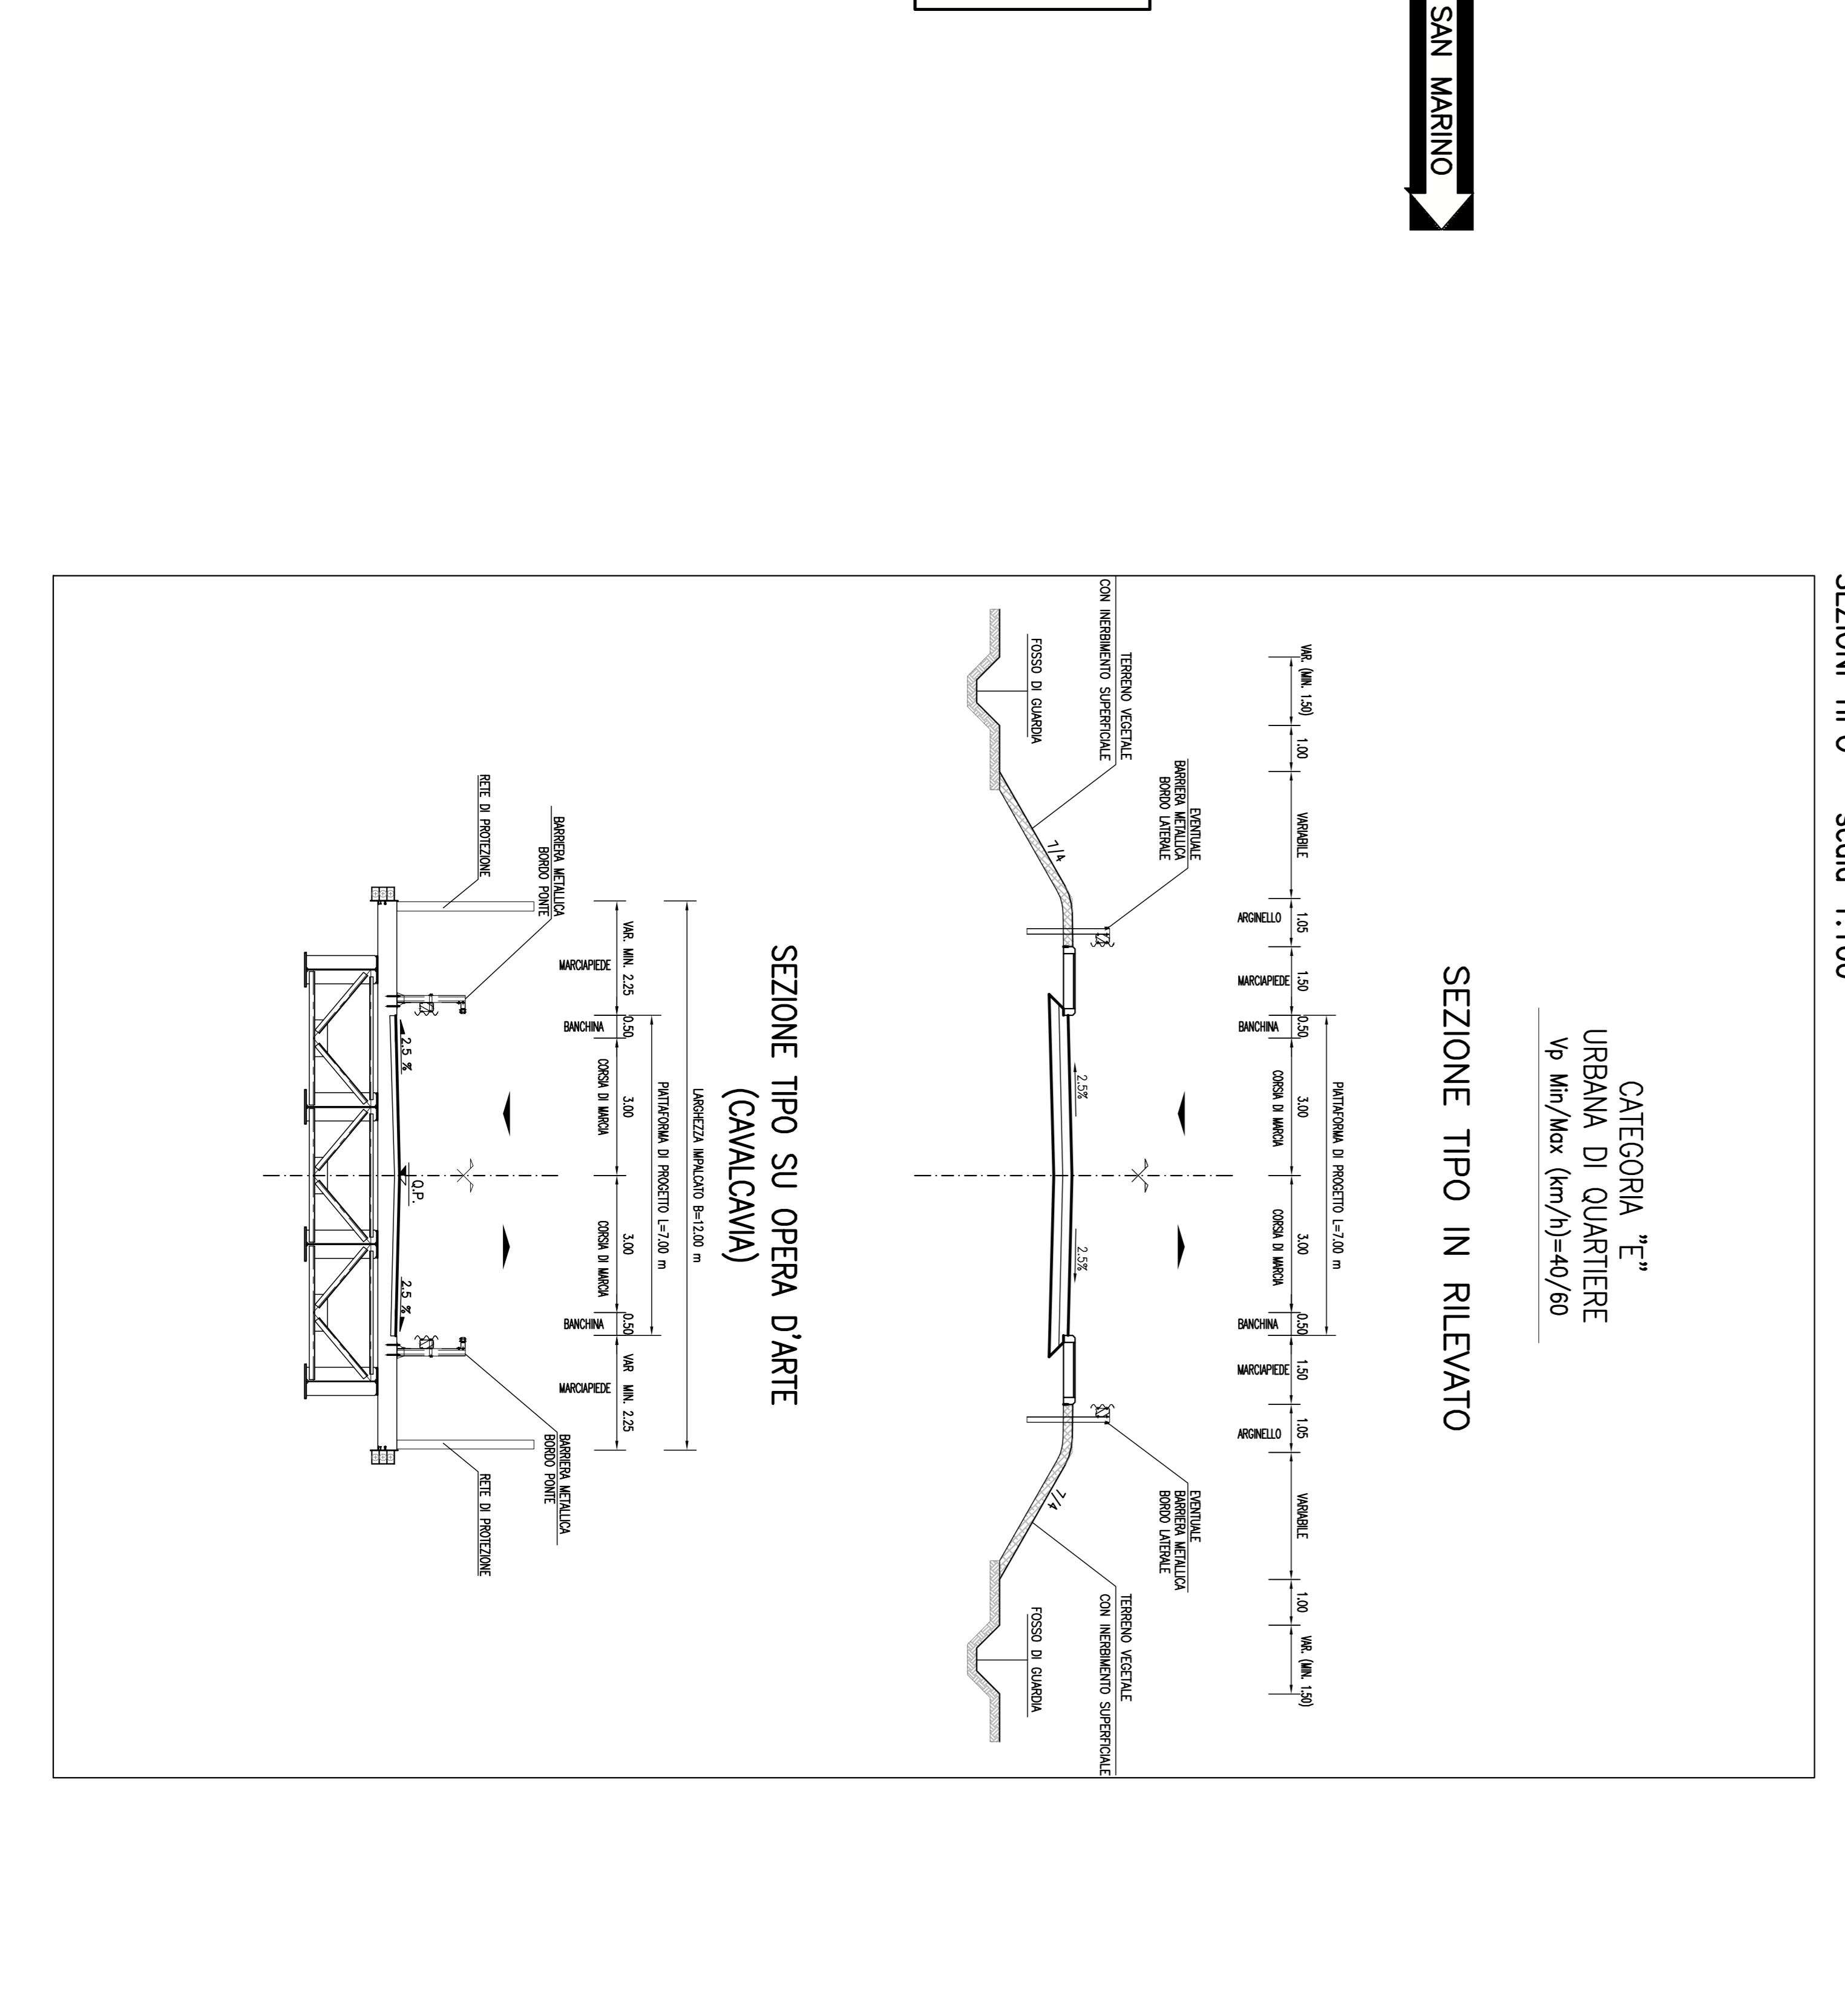
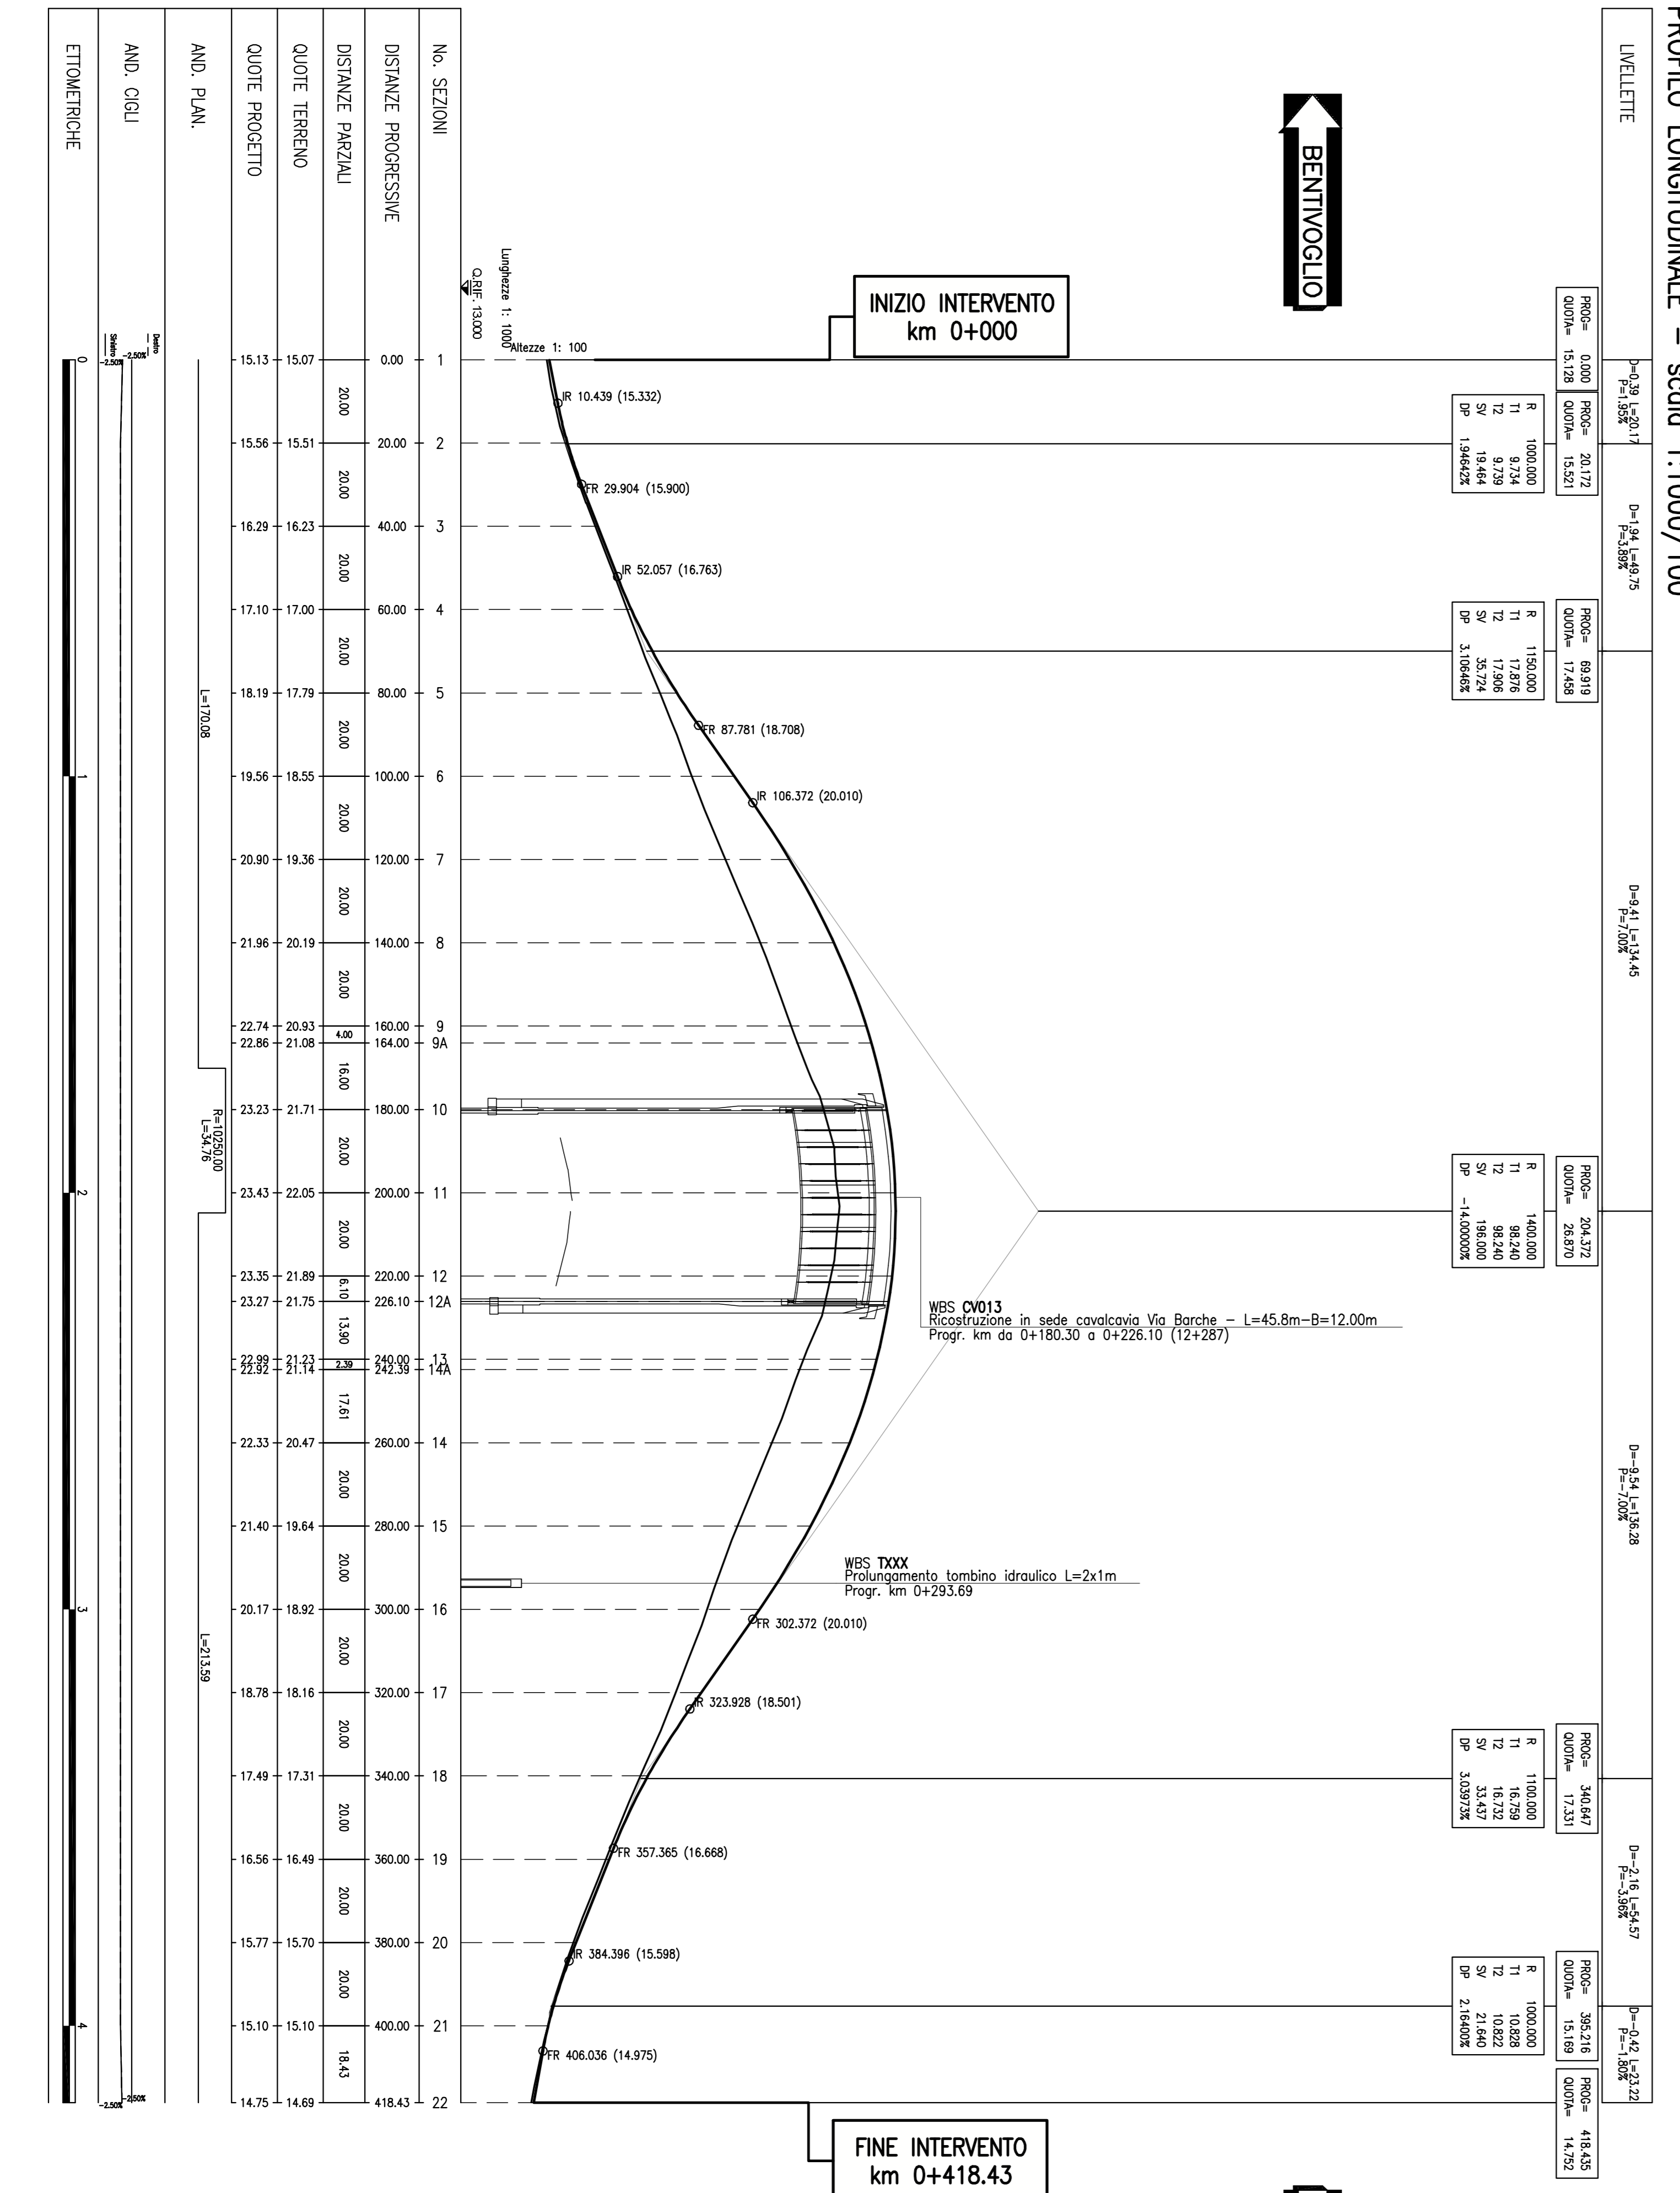
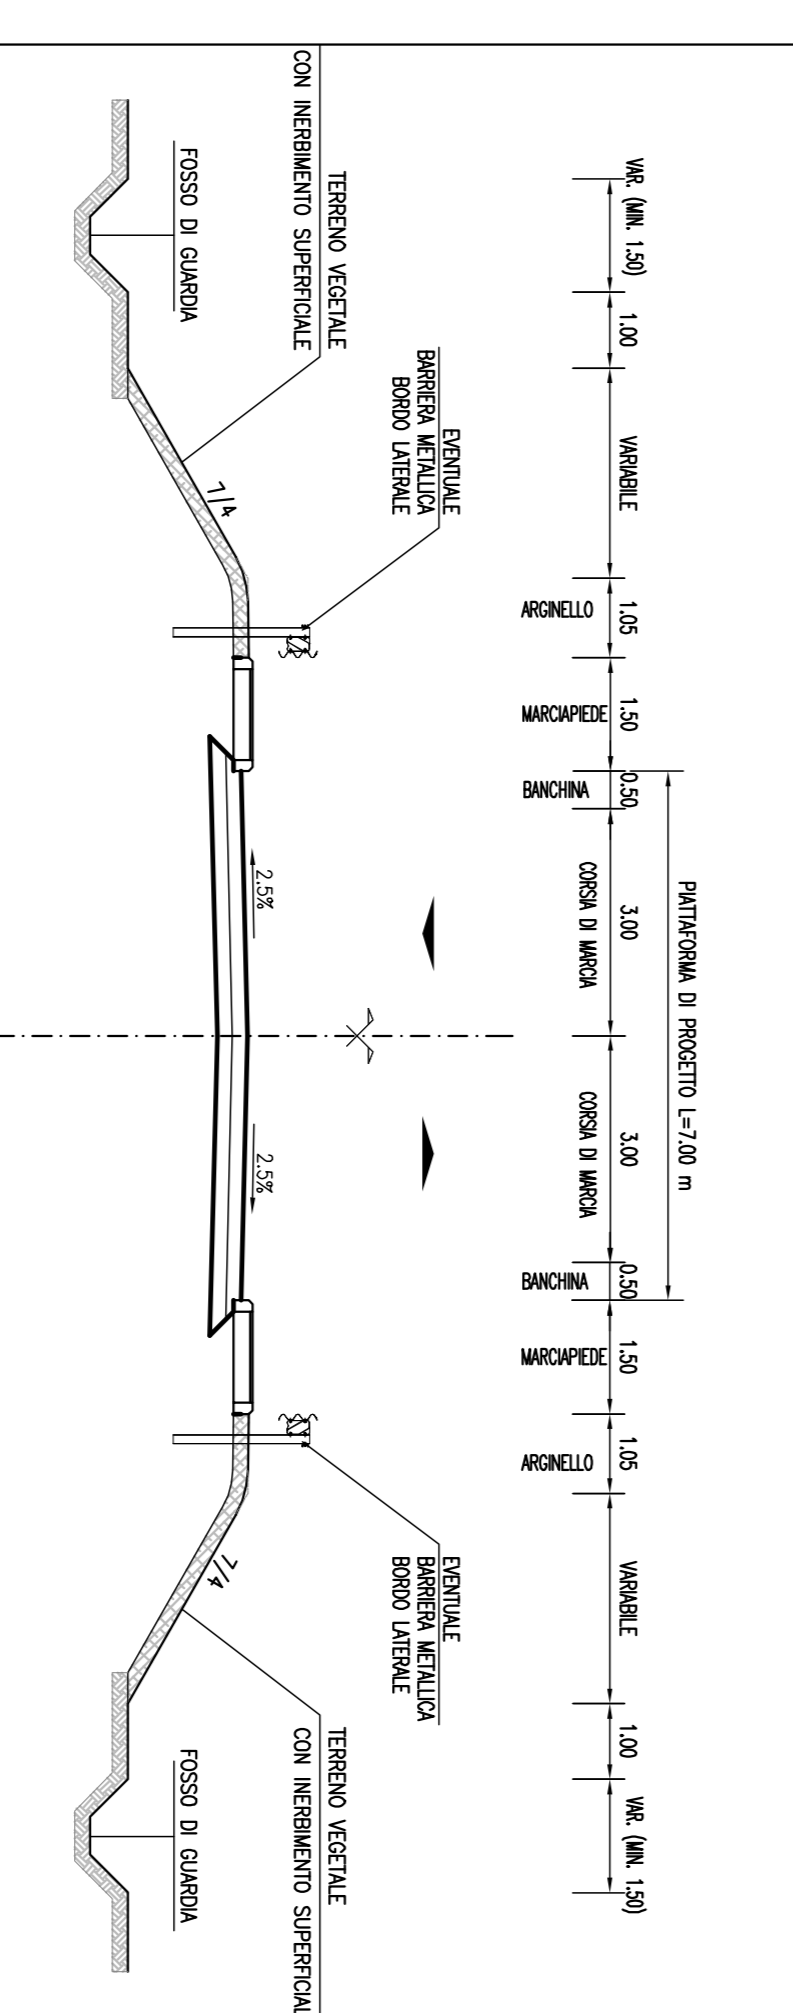


SEZIONI TIPO - scala 1:100

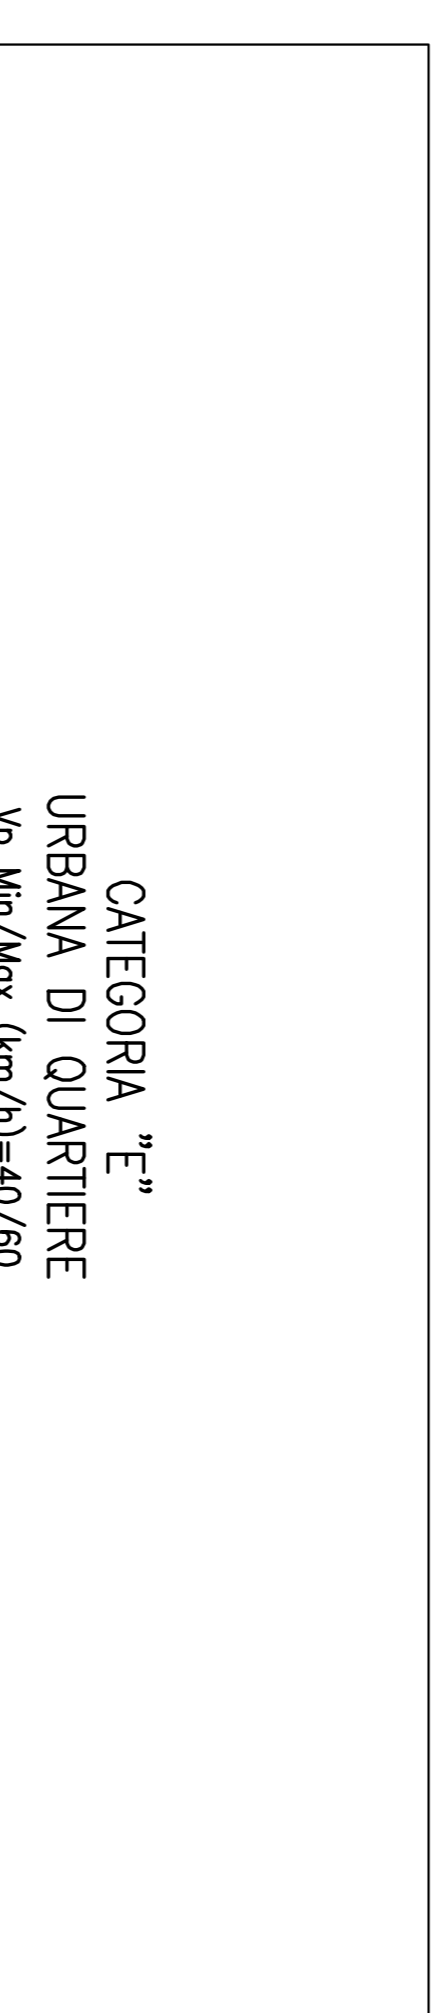

autostrade // per l'Italia

AUTOSTRADA (A13) : BOLOGNA-PADOVA
 TRATTO: BOLOGNA - FERRARA

AMPLIAMENTO ALLA TERZA CORSIA
 TRATTO: BOLOGNA ARCOVERGIO - FERRARA SUD

PROGETTO DEFINITIVO
IN - VIABILITA' INTERFERITE

STR. COM. BARCHE - prog. 012+287
 - rifacimento IN SEDE

Planimetrie di progetto e di tracciamento, profilo longitudinale e sezioni tipo

8. PROGETTAZIONE STRADALE
 Ing. Giancarlo Antonioli - Direzione Provinciale di Bologna
 Via S. Maria N. 212/A
 40138 Bologna





