





SEZIONE LONGITUDINALE SCALA 1:100

PIANTA FONDAZIONI SCALA 1:100

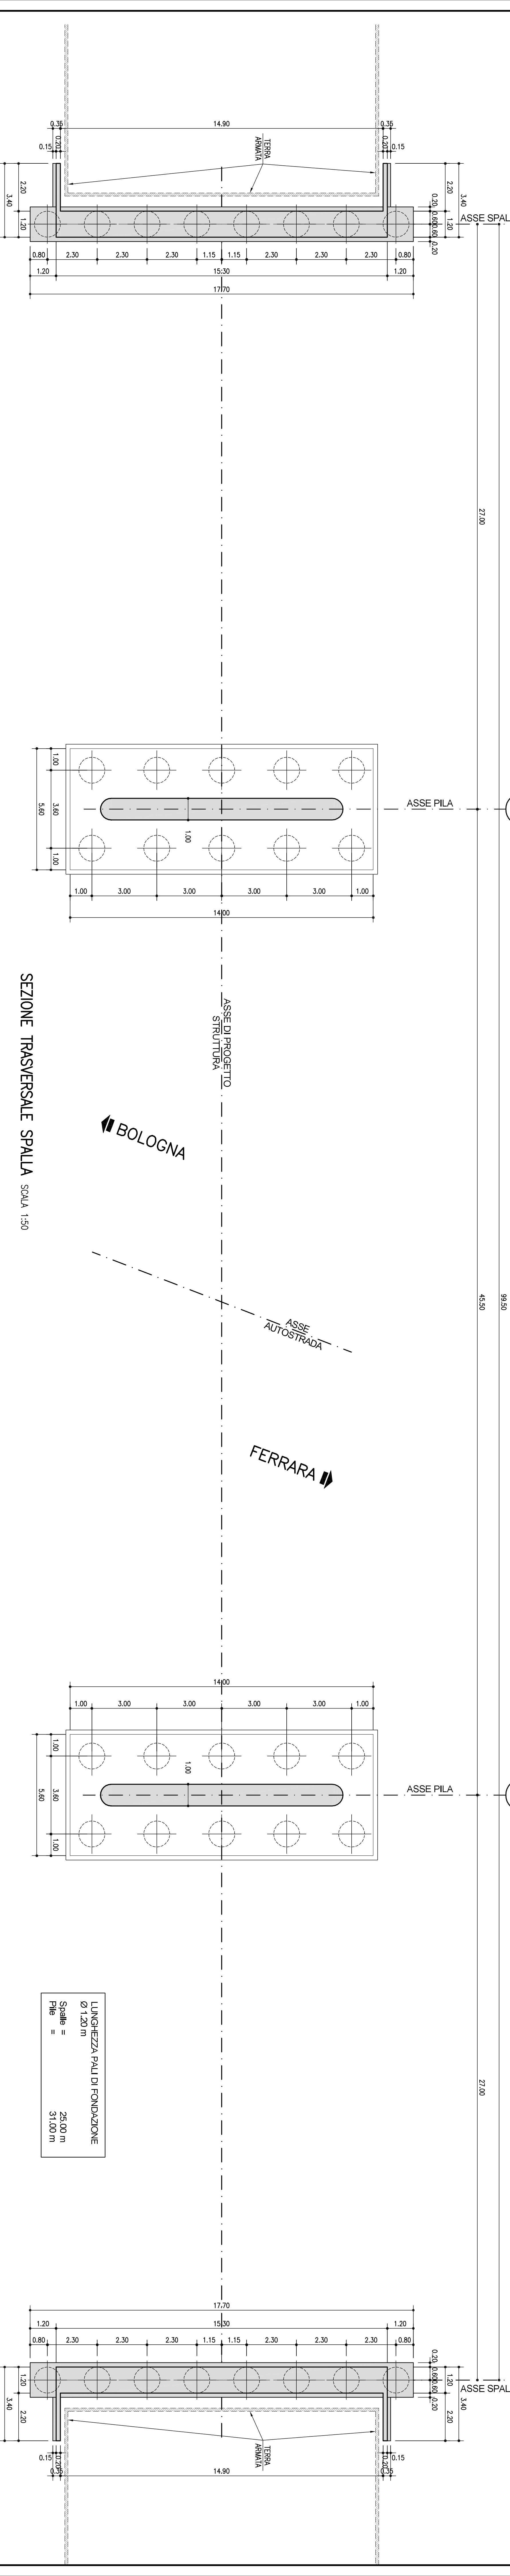

SEZIONE TRASVERSALE SPALLA SCALA 1:50

SEZIONE TRASVERSALE SULLE PILE SCALA 1:50

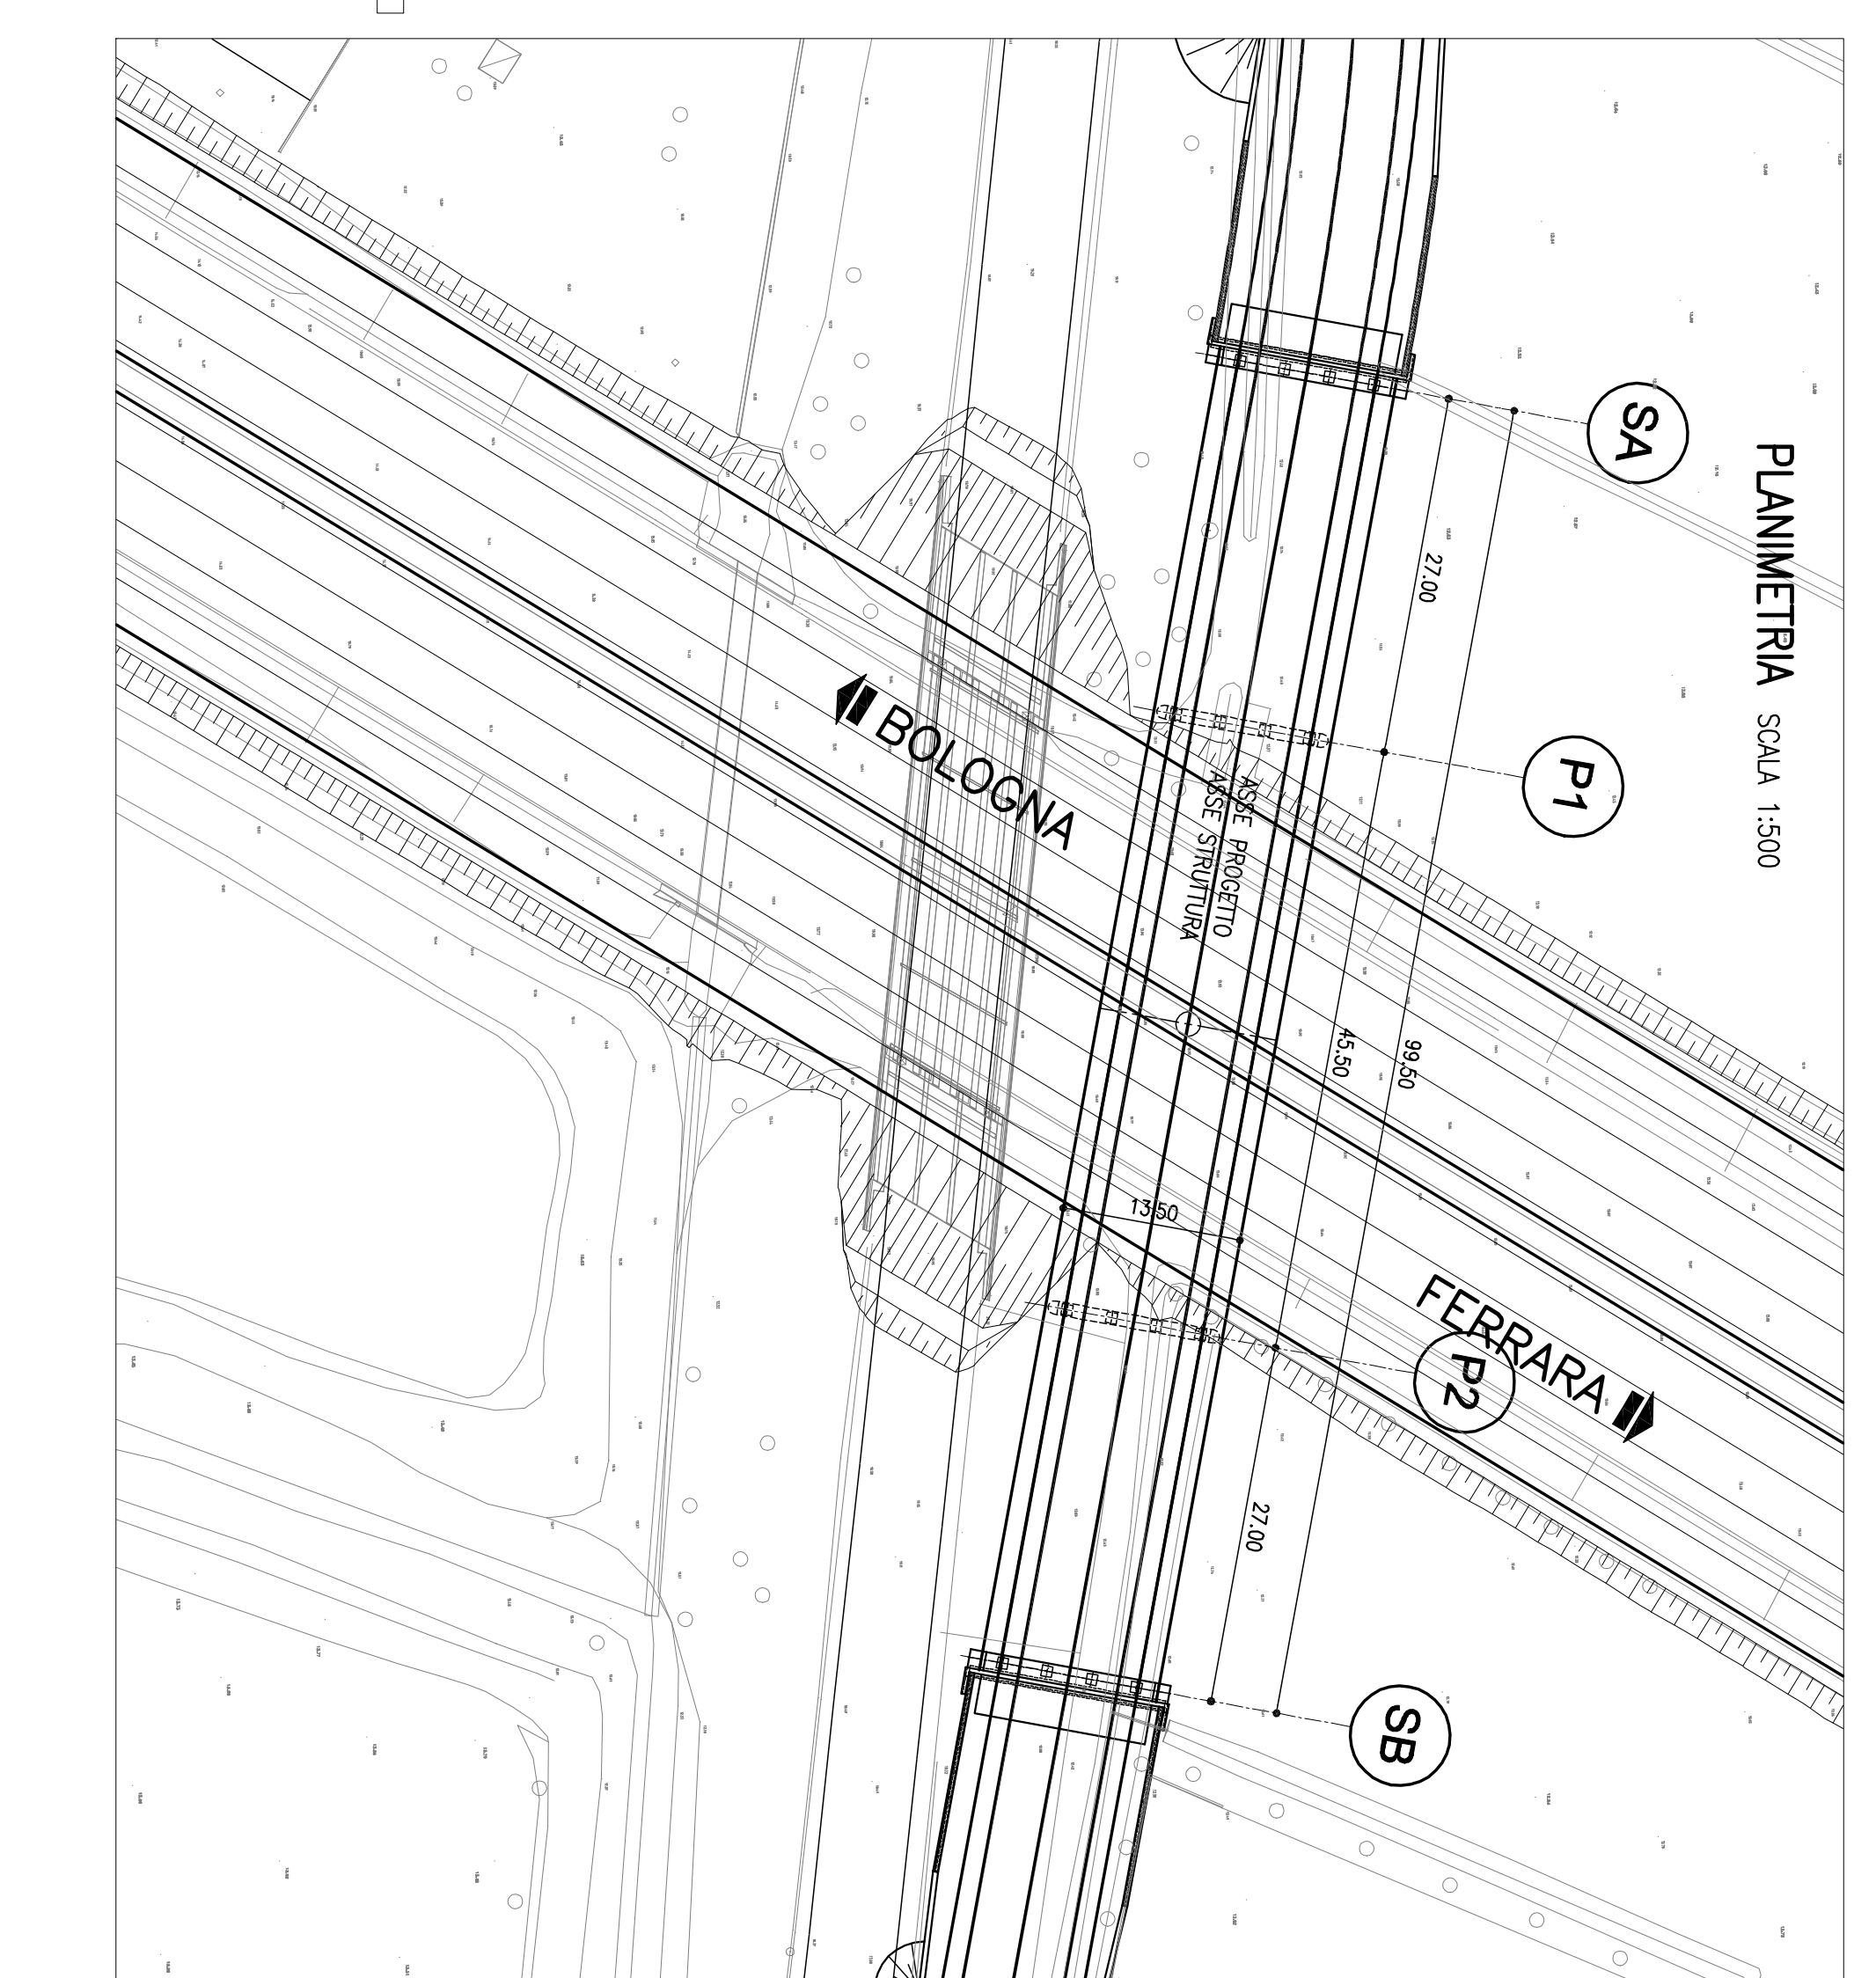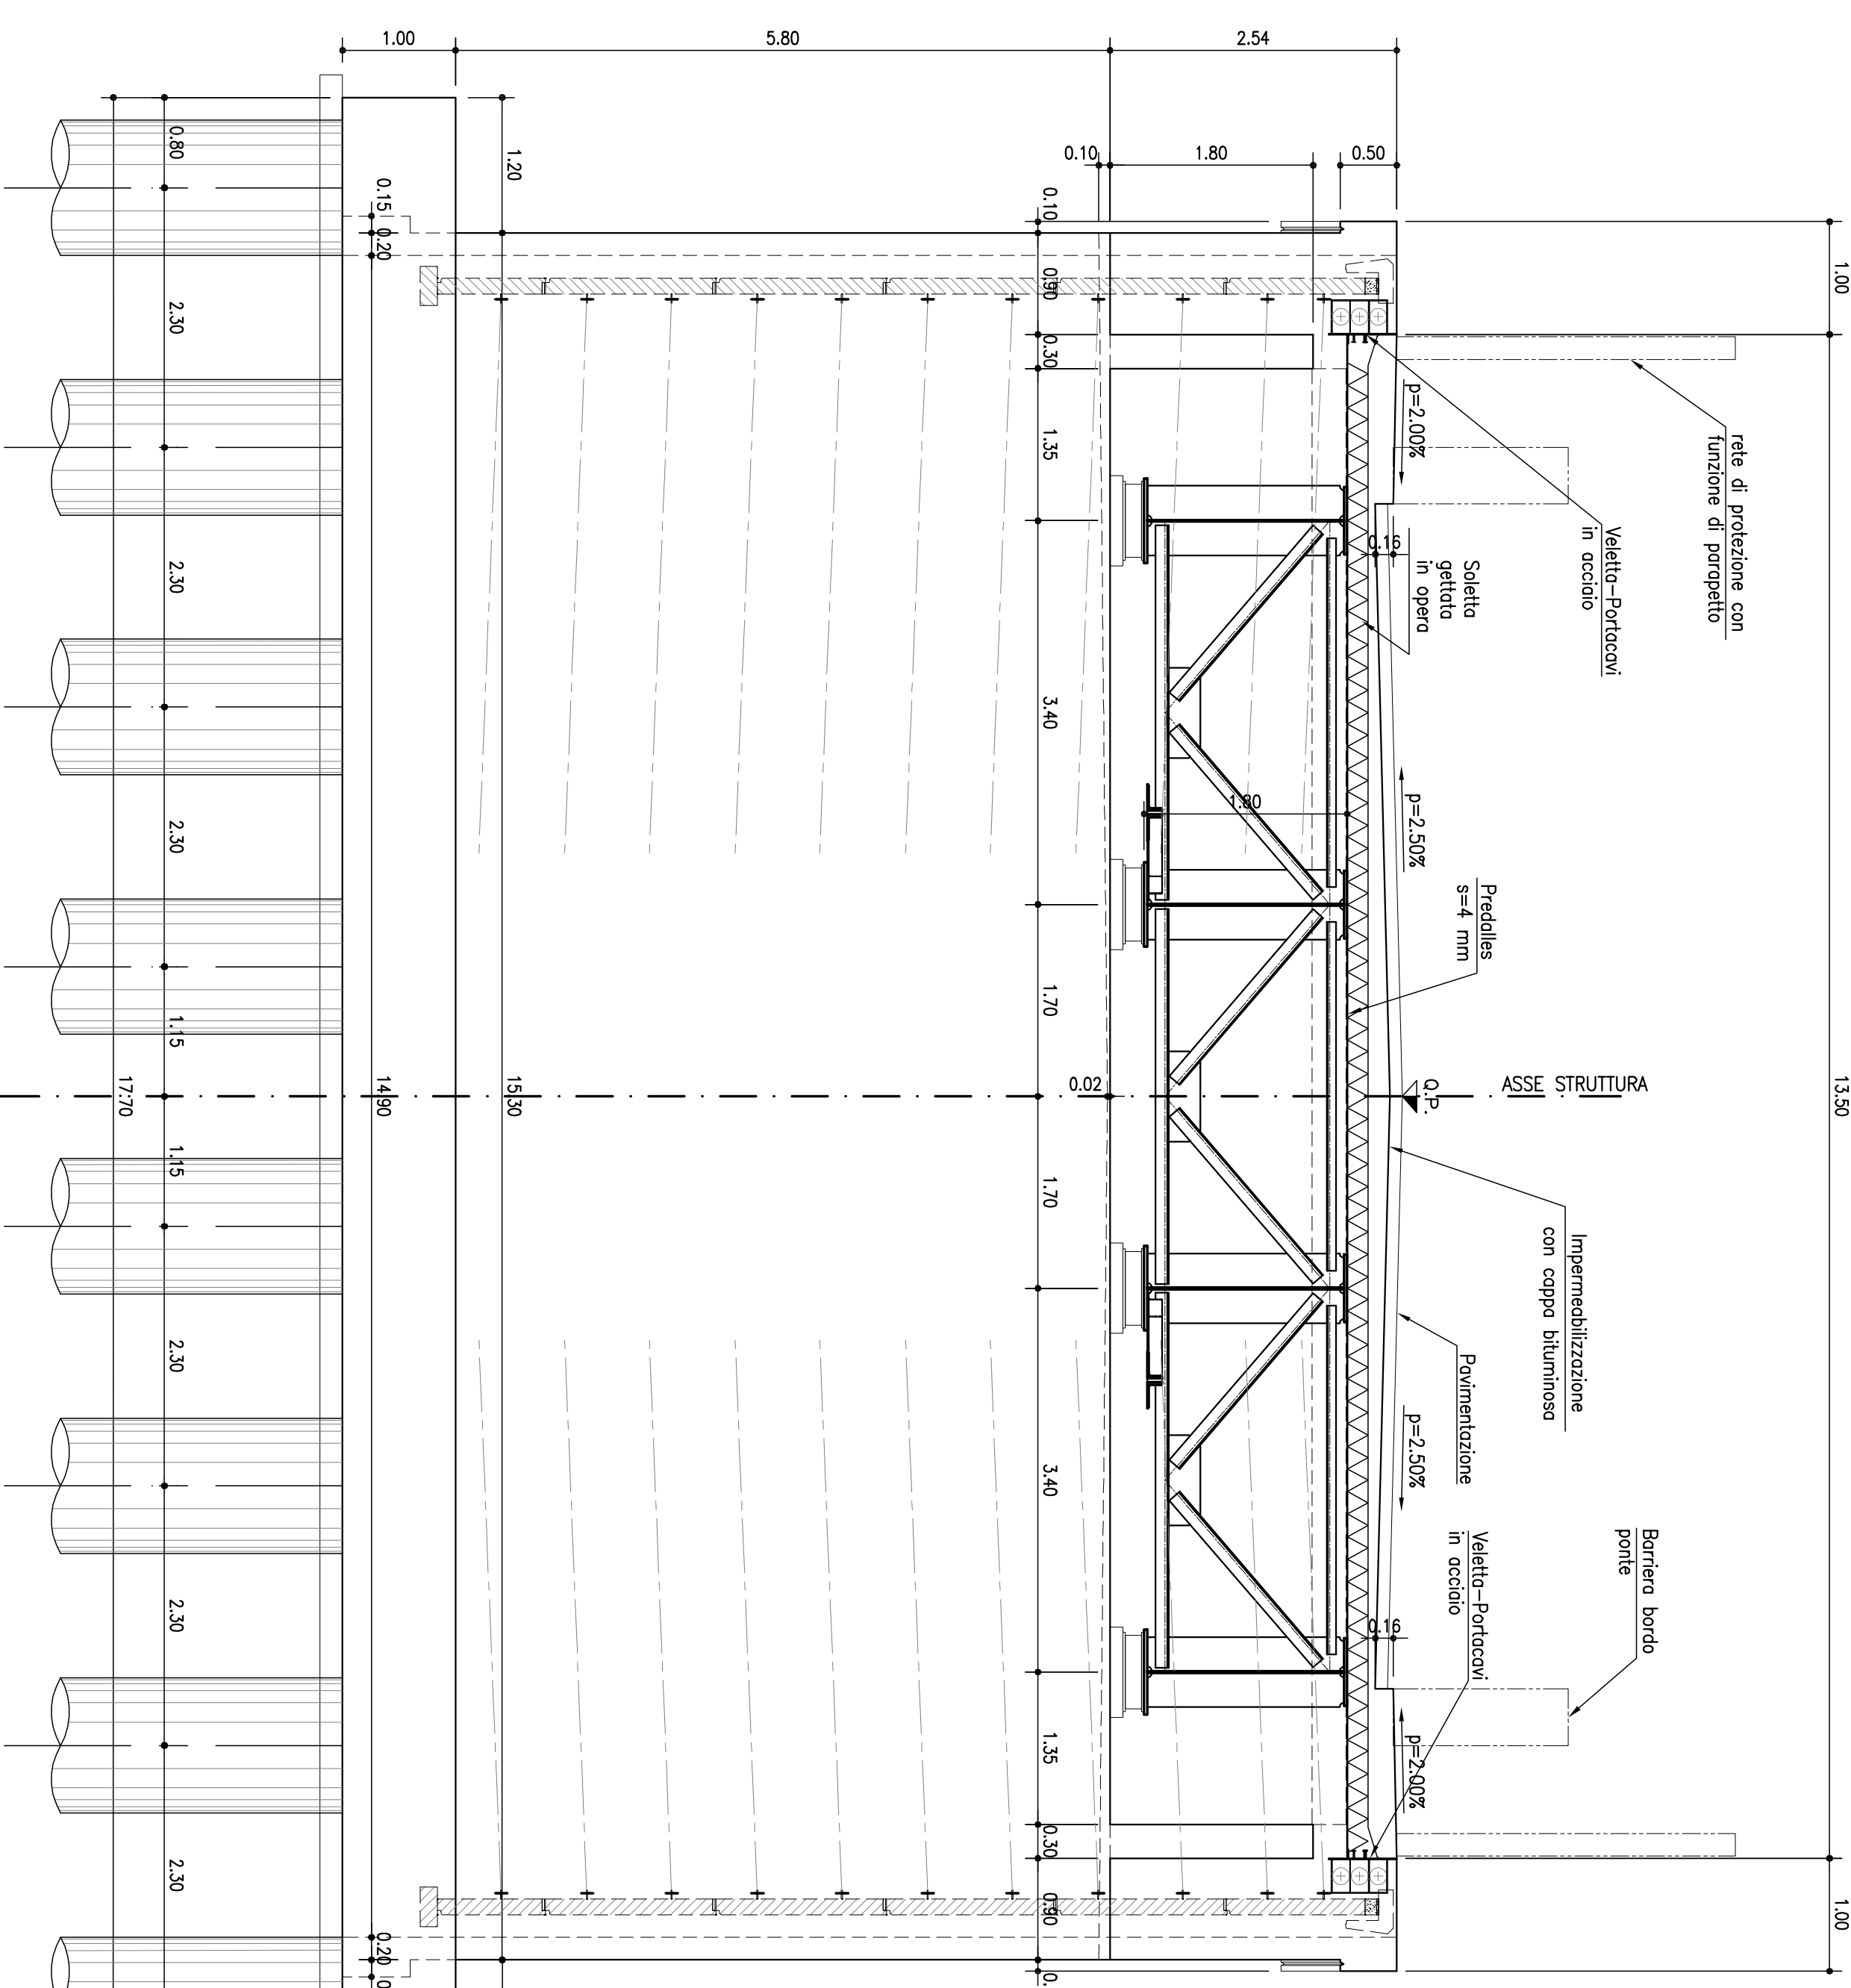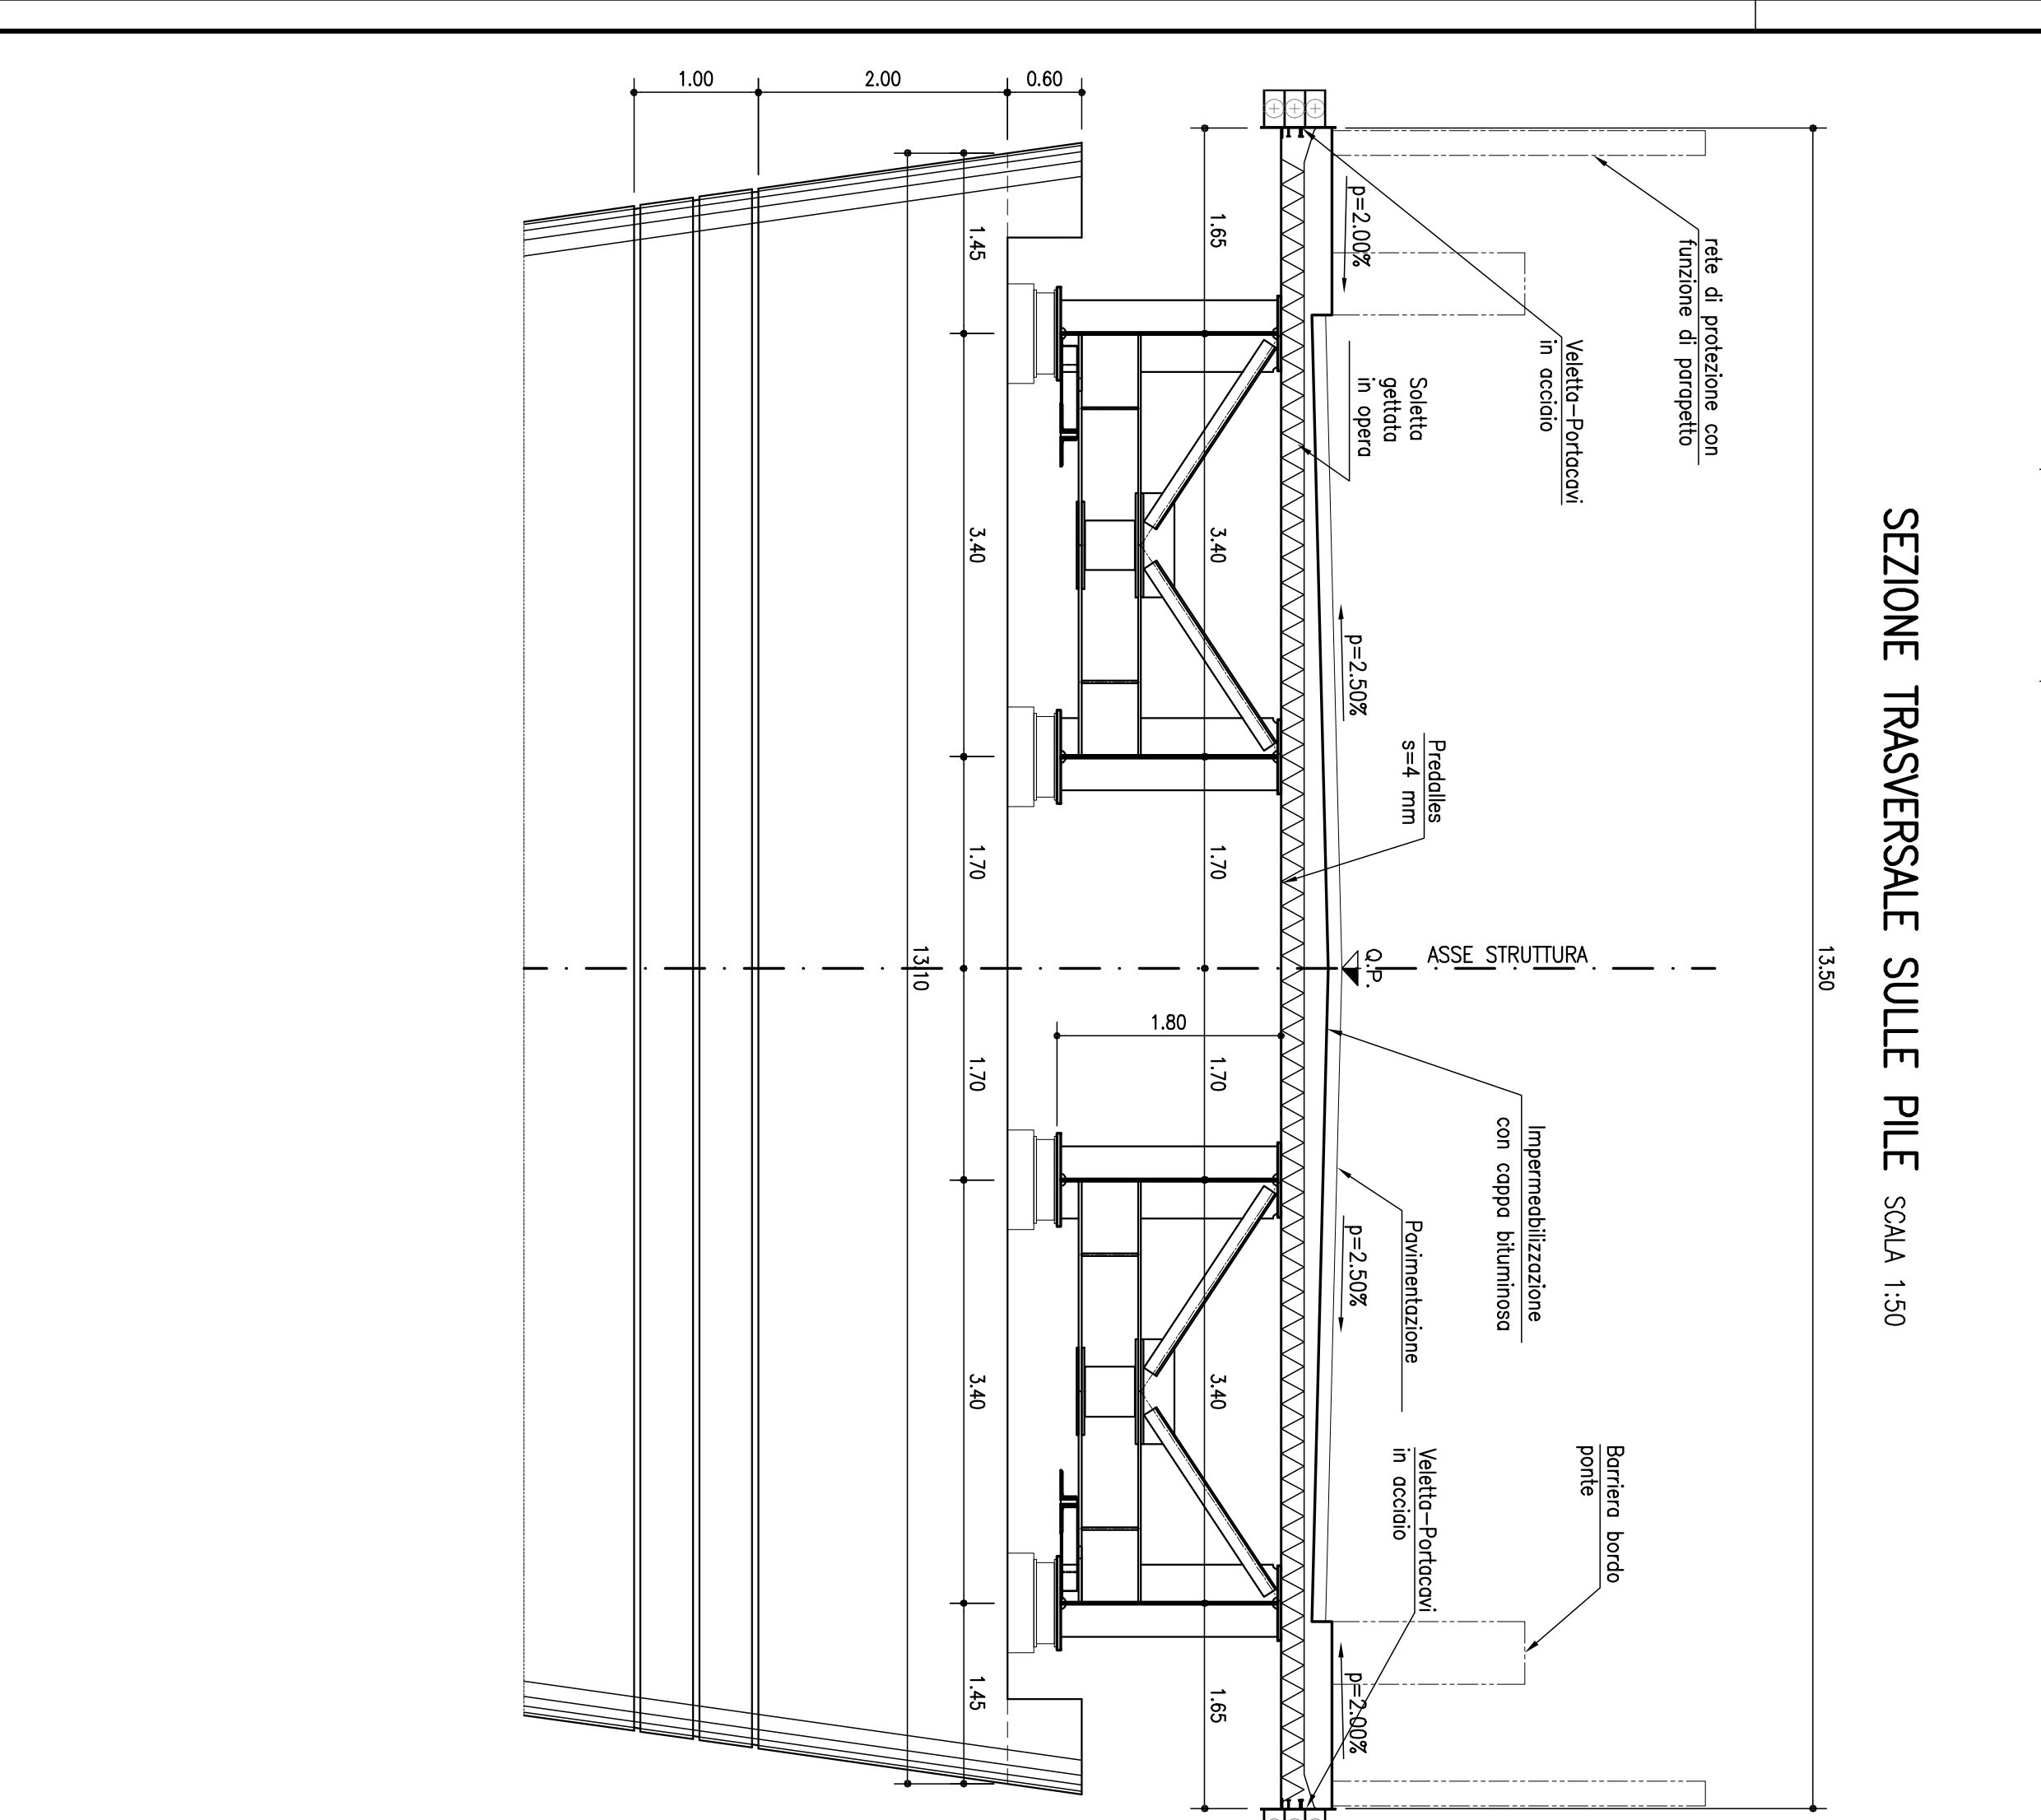

autostrade // per l'Italia

AUTOSTRADA (A13) : BOLOGNA-PADOVA
 TRATTO: BOLOGNA - FERRARA

AMPLIAMENTO ALLA TERZA CORSIA
 TRATTO: BOLOGNA ARCOVEGGIO - FERRARA SUD

PROGETTO DEFINITIVO

IN - VIABILITA' INTERFERITE
 CV014 - str. prov. ASINARI
 Progr. Km 013+565 - RIFACIMENTO FUORI SEDE
 CARPENTERIA GENERALE NUOVO CAVALLAVIA

spca Società per Azioni Via Federico Fellini, 21 41013 Parma, Italia		autostre Società per Azioni Via Salaria, 1000 00198 Roma, Italia	
Progetto definitivo Autostre - Spca	Direzione generale Autostre - Spca	Direzione generale Autostre - Spca	Direzione generale Autostre - Spca