



PLANIMETRIA GENERALE

1:500

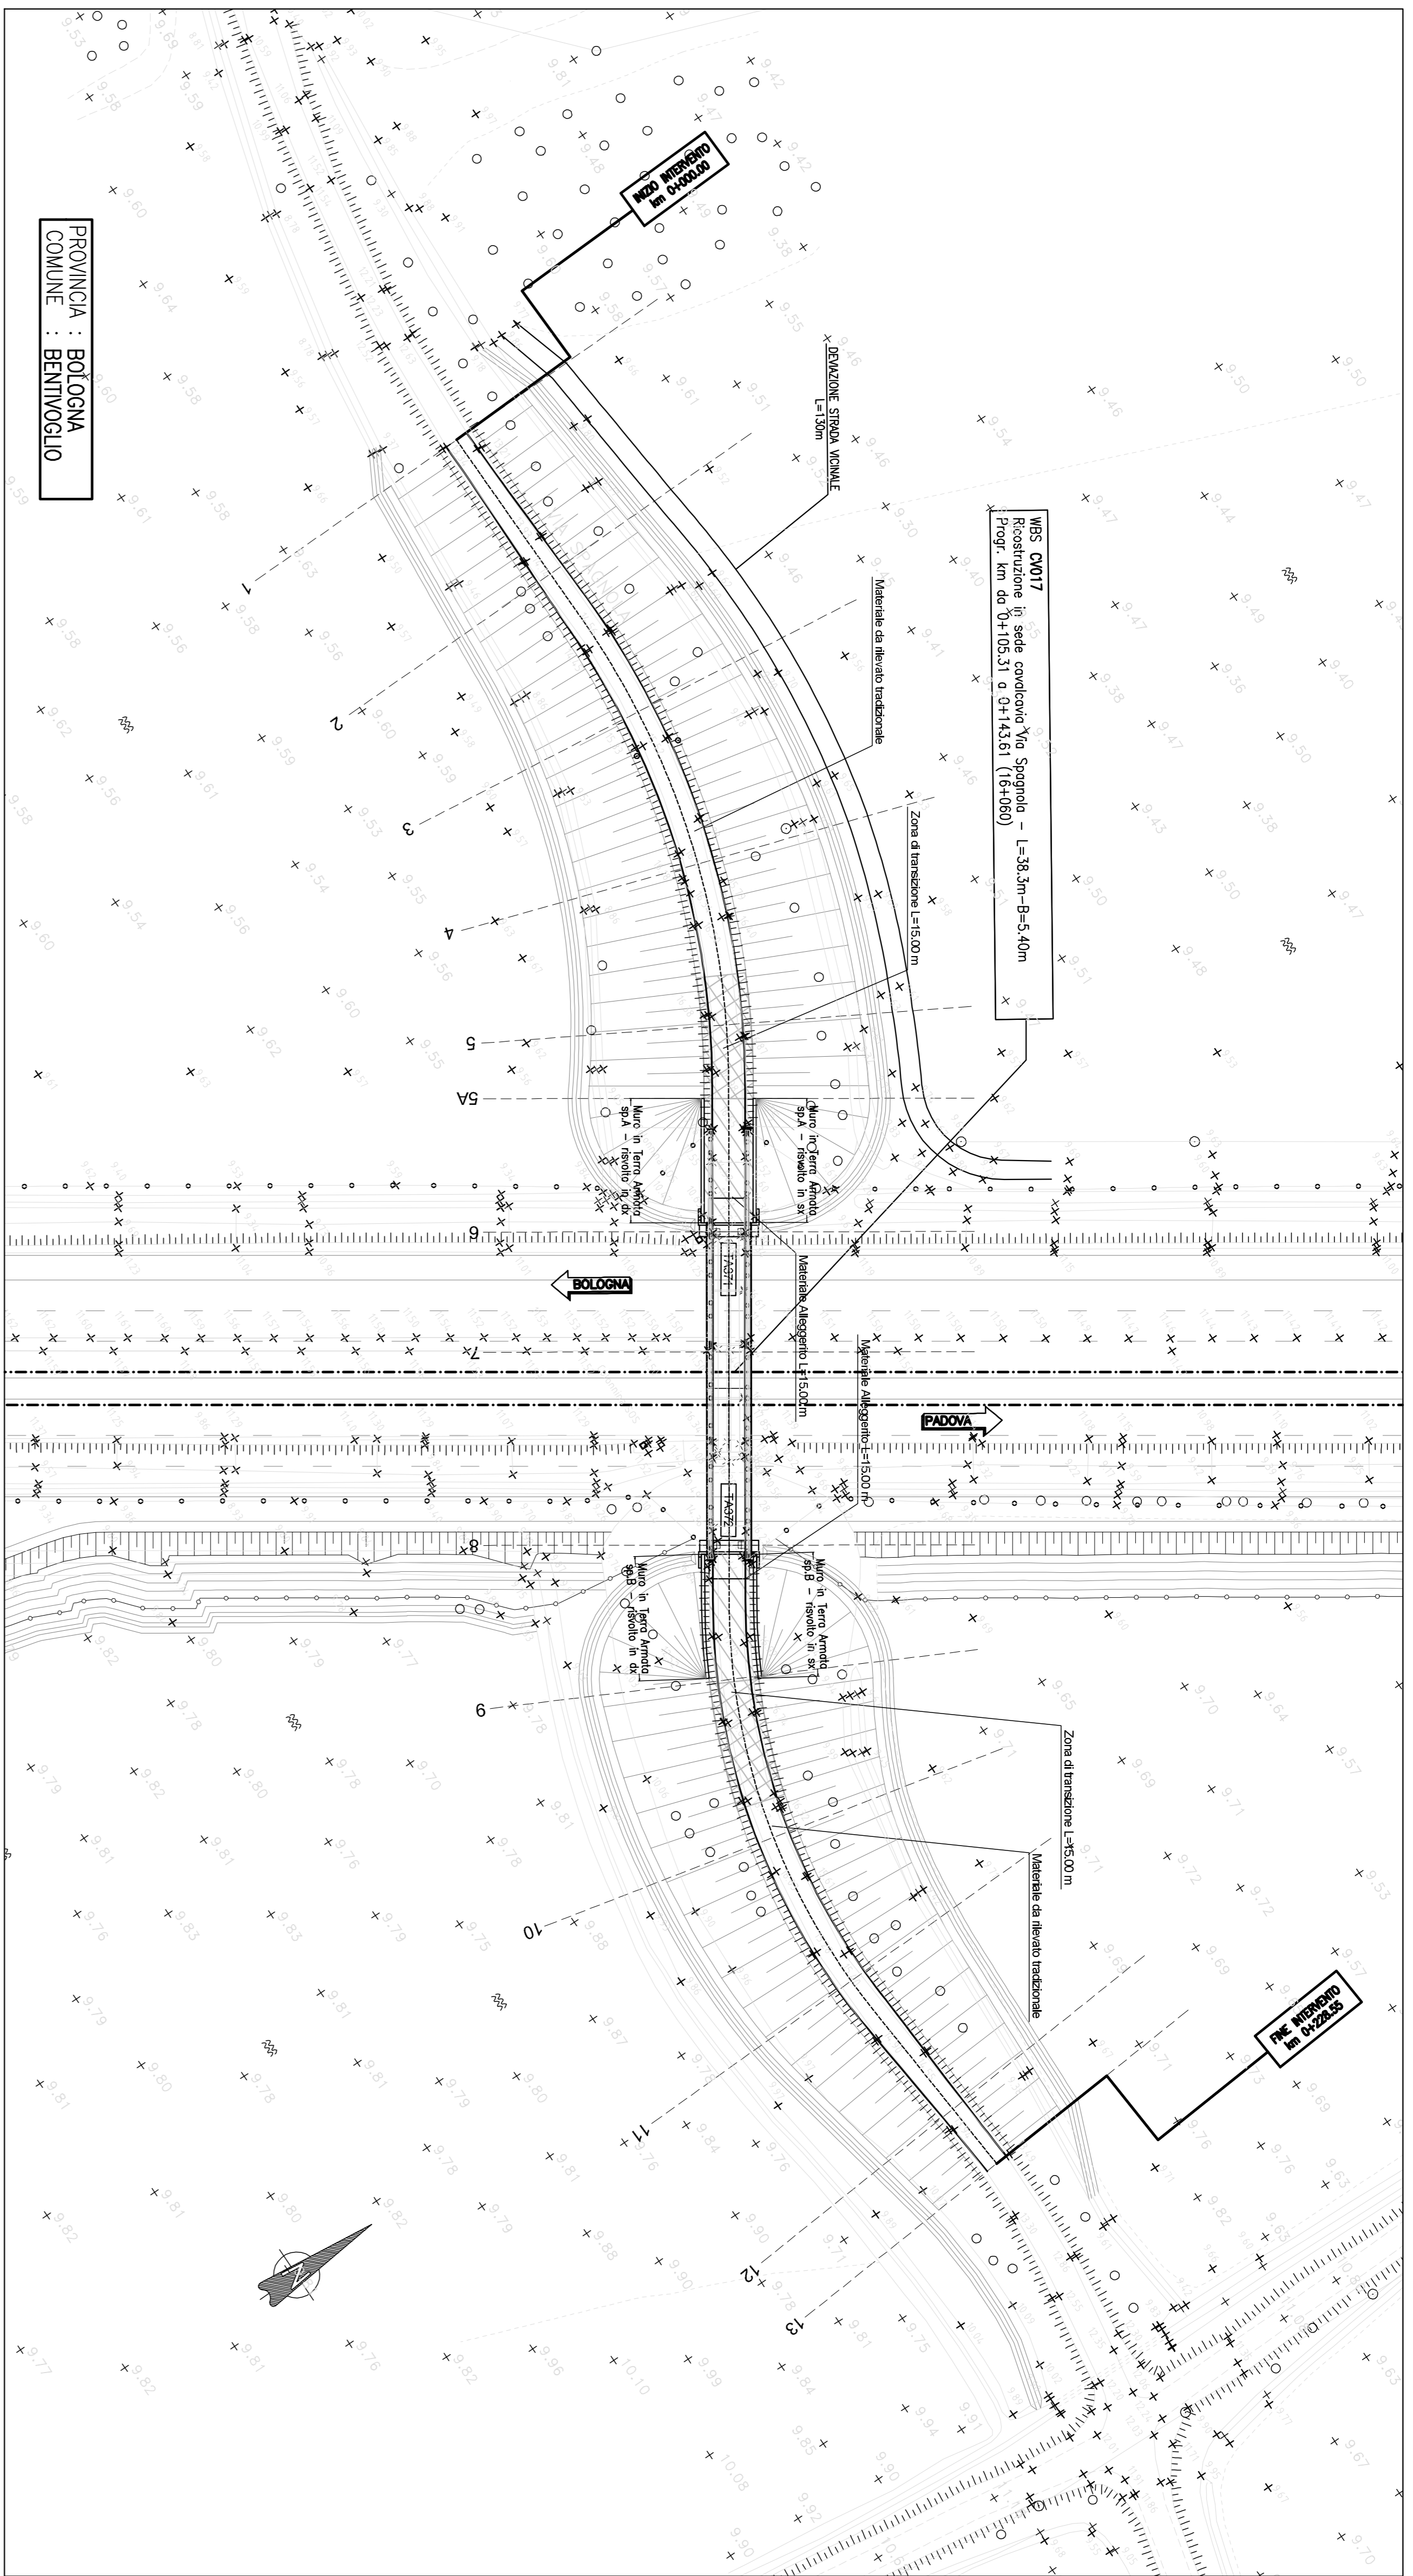


SEZIONE TRASVERSALE

1:100

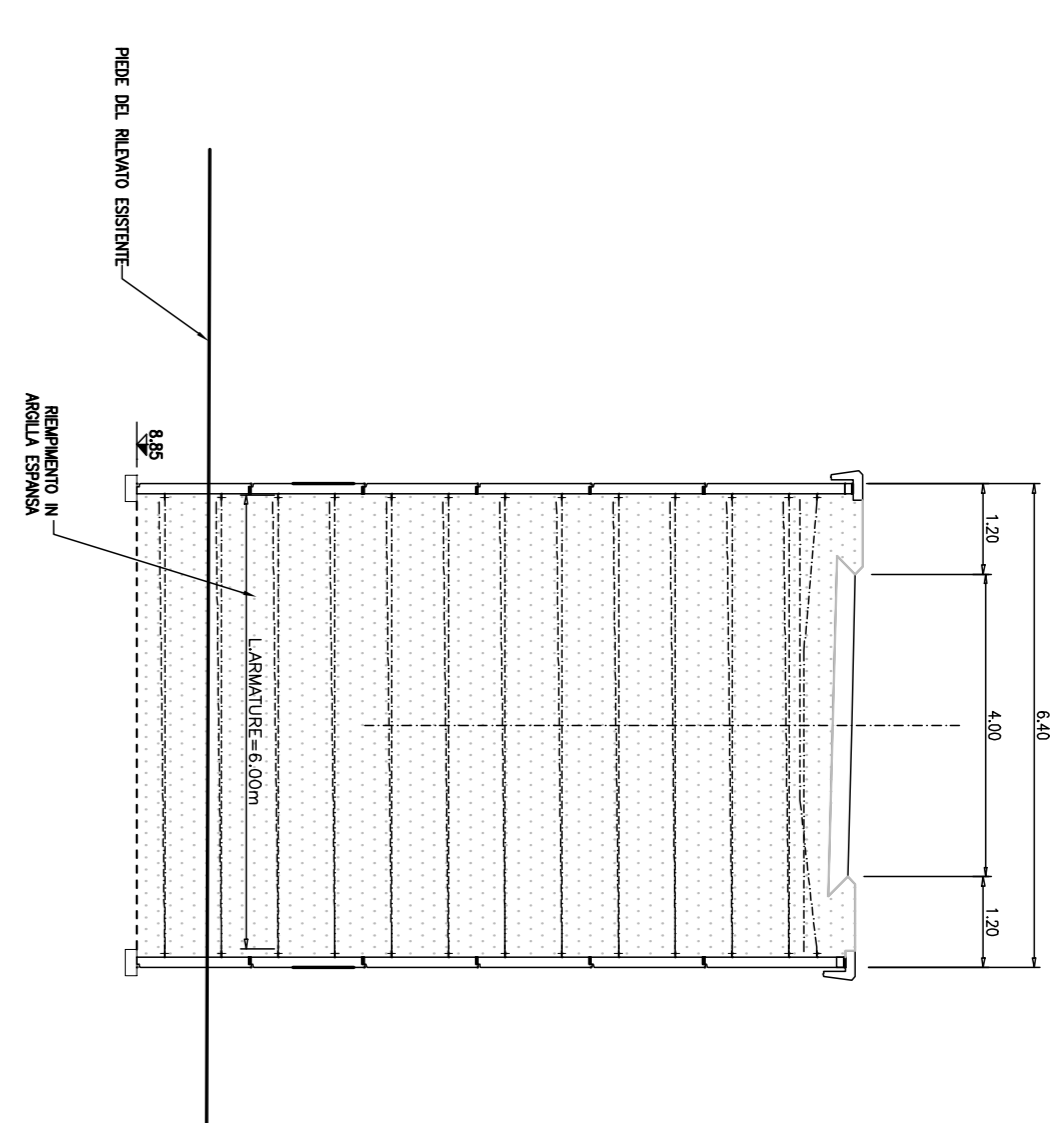


SEZIONE LONGITUDINALE

1:100

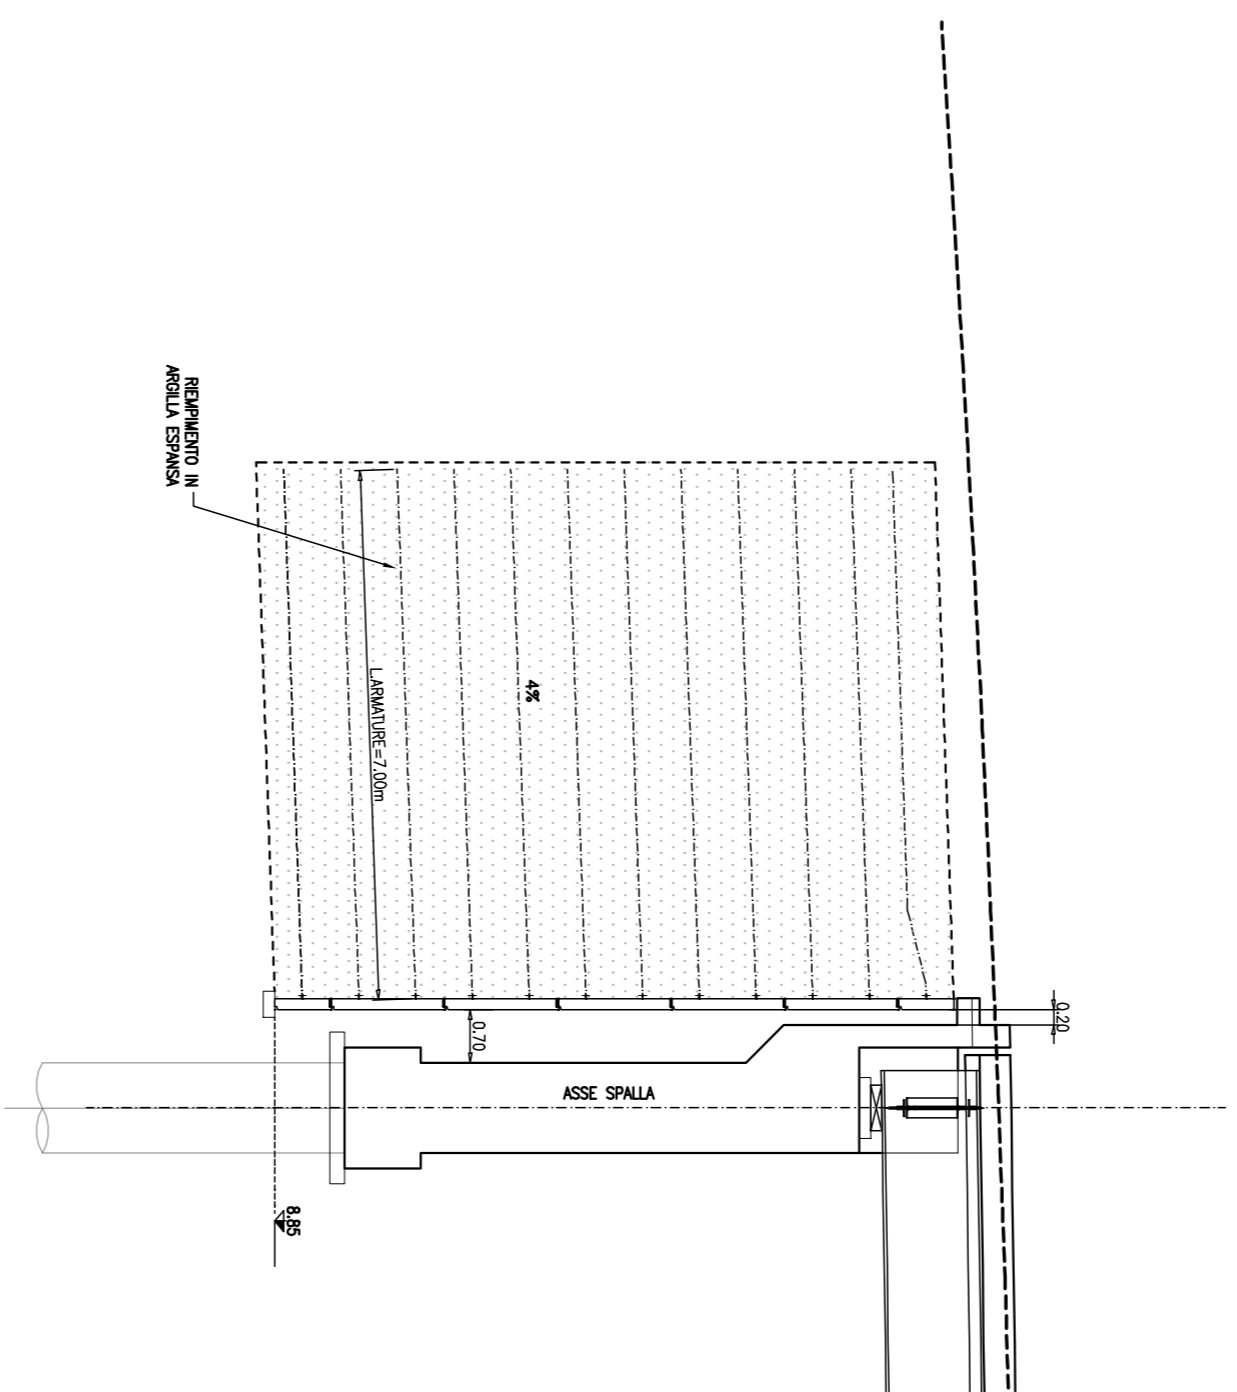


TA371

1:200
RISVOLTO IN DX

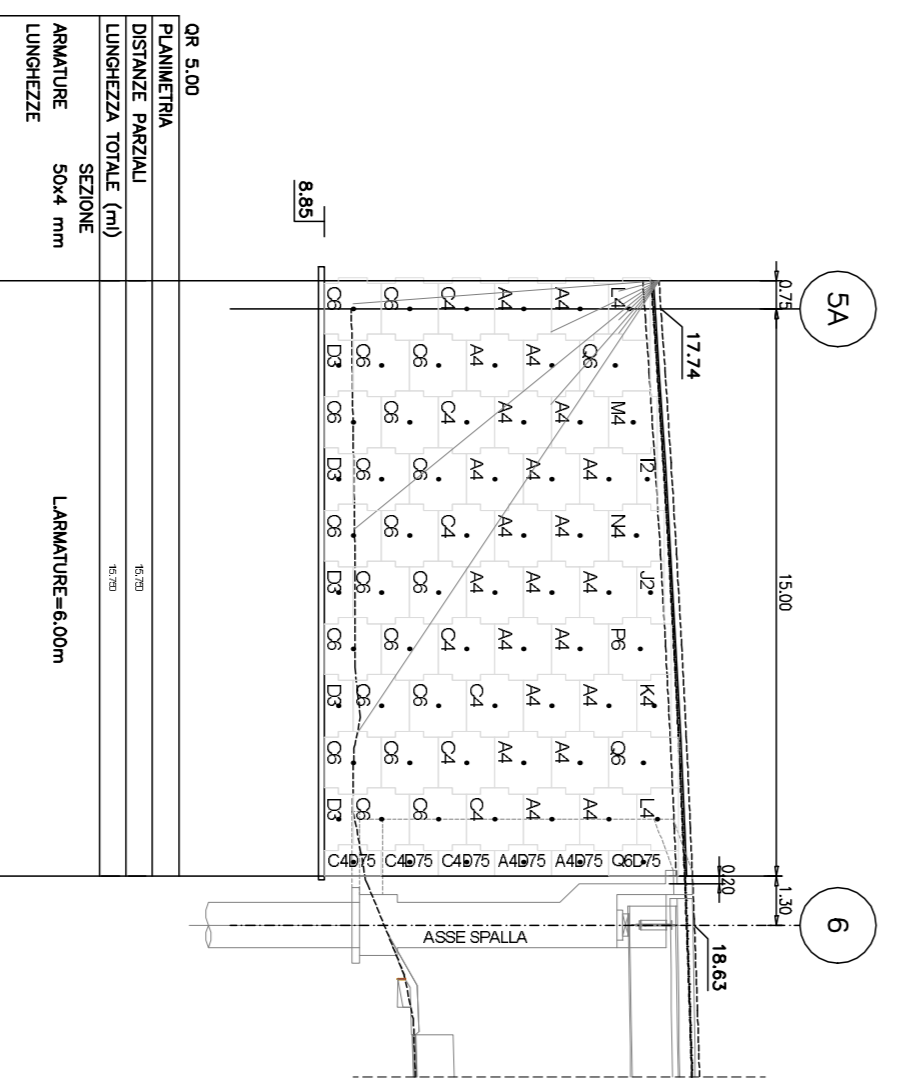


TA371

1:200
FRONTE

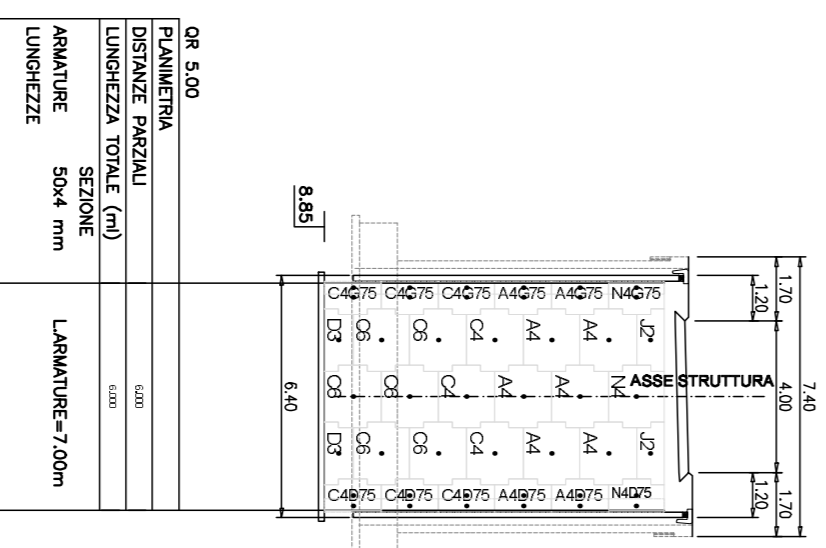


TA371

1:200
RISVOLTO IN SX

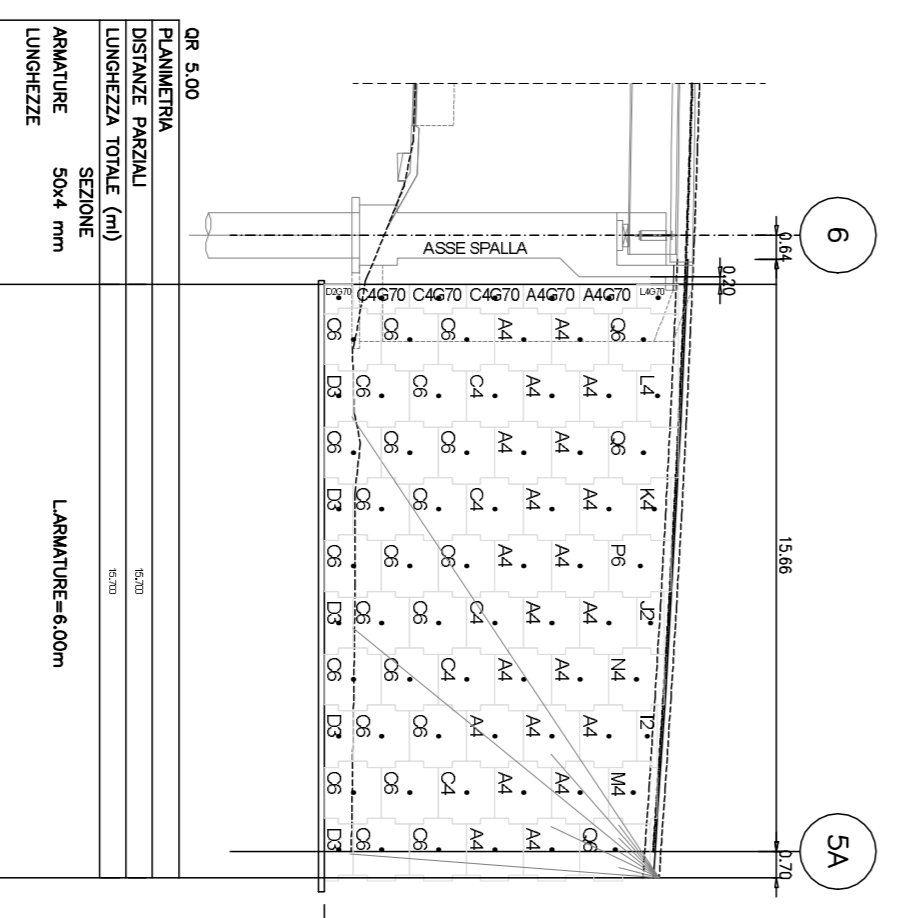


TA372

1:200
RISVOLTO IN DX

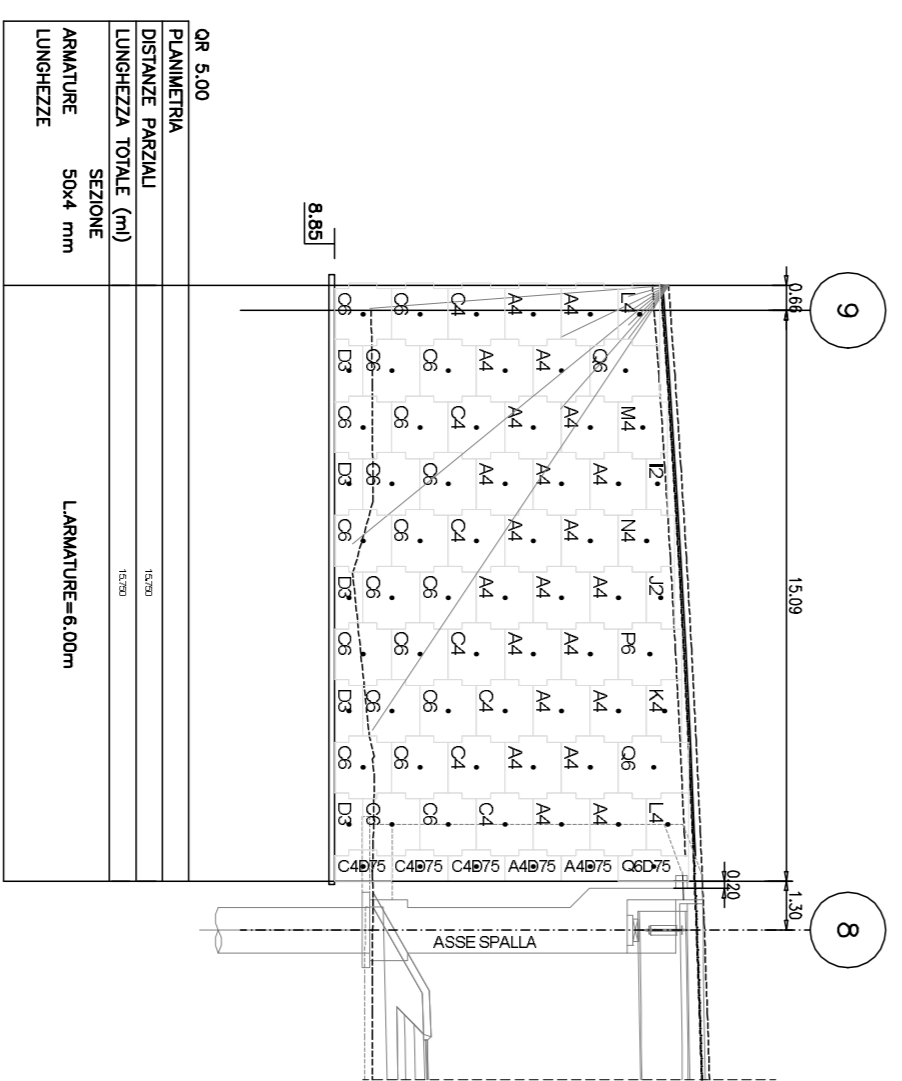


TA372

1:200
FRONTE

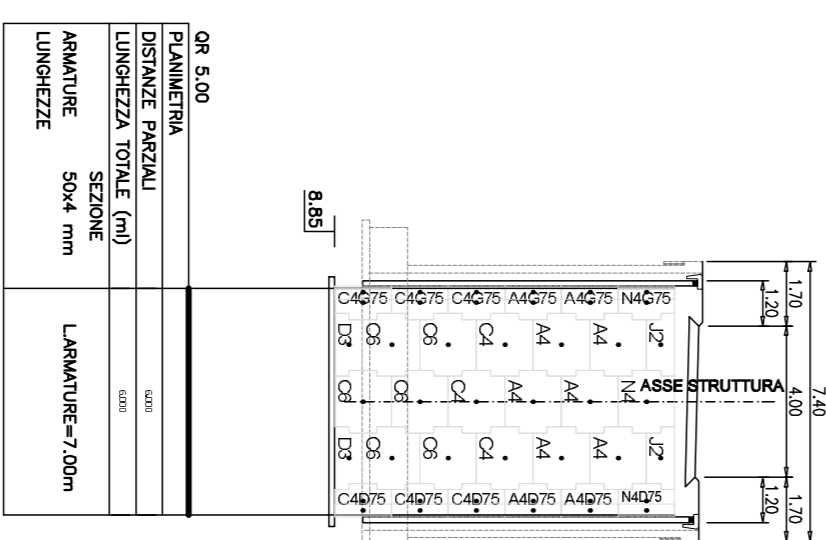

TA372

1:200
RISVOLTO IN SX

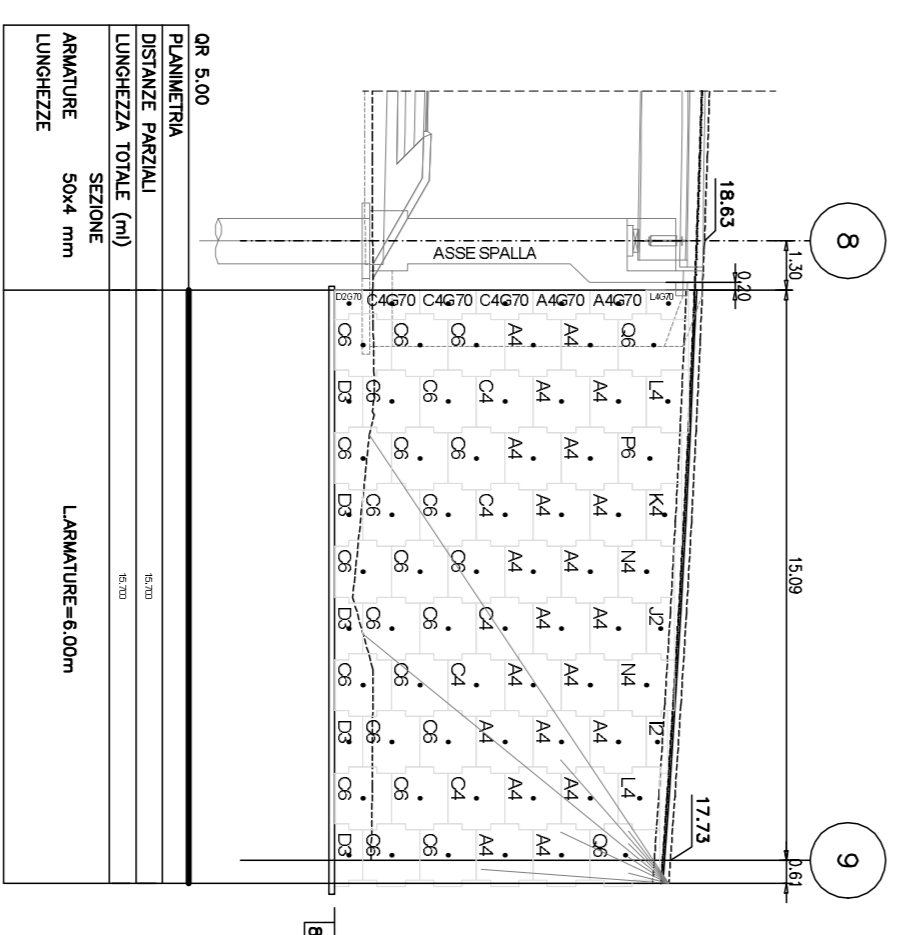

NOTE


autostrade // per l'Italia

AUTOSTRADA (A13) : BOLOGNA-PADOVA
 TRATTO: BOLOGNA - FERRARA
 AMPLIAMENTO ALLA TERZA CORSIA
 TRATTO: BOLOGNA ARCOVERGHO - FERRARA SUD
 PROGETTO DEFINITIVO

IN - VIABILITA' INTERFERITE

str. pod. SPAGNOLA - prog. 016+060

Ritocimento in sede

Carpentaria - Planimetria, prospetti e sezioni

TA371 e TA372



