



TA376
1:200
FRONTE
RISOLTO IN DX


TA376
1:200
FRONTE

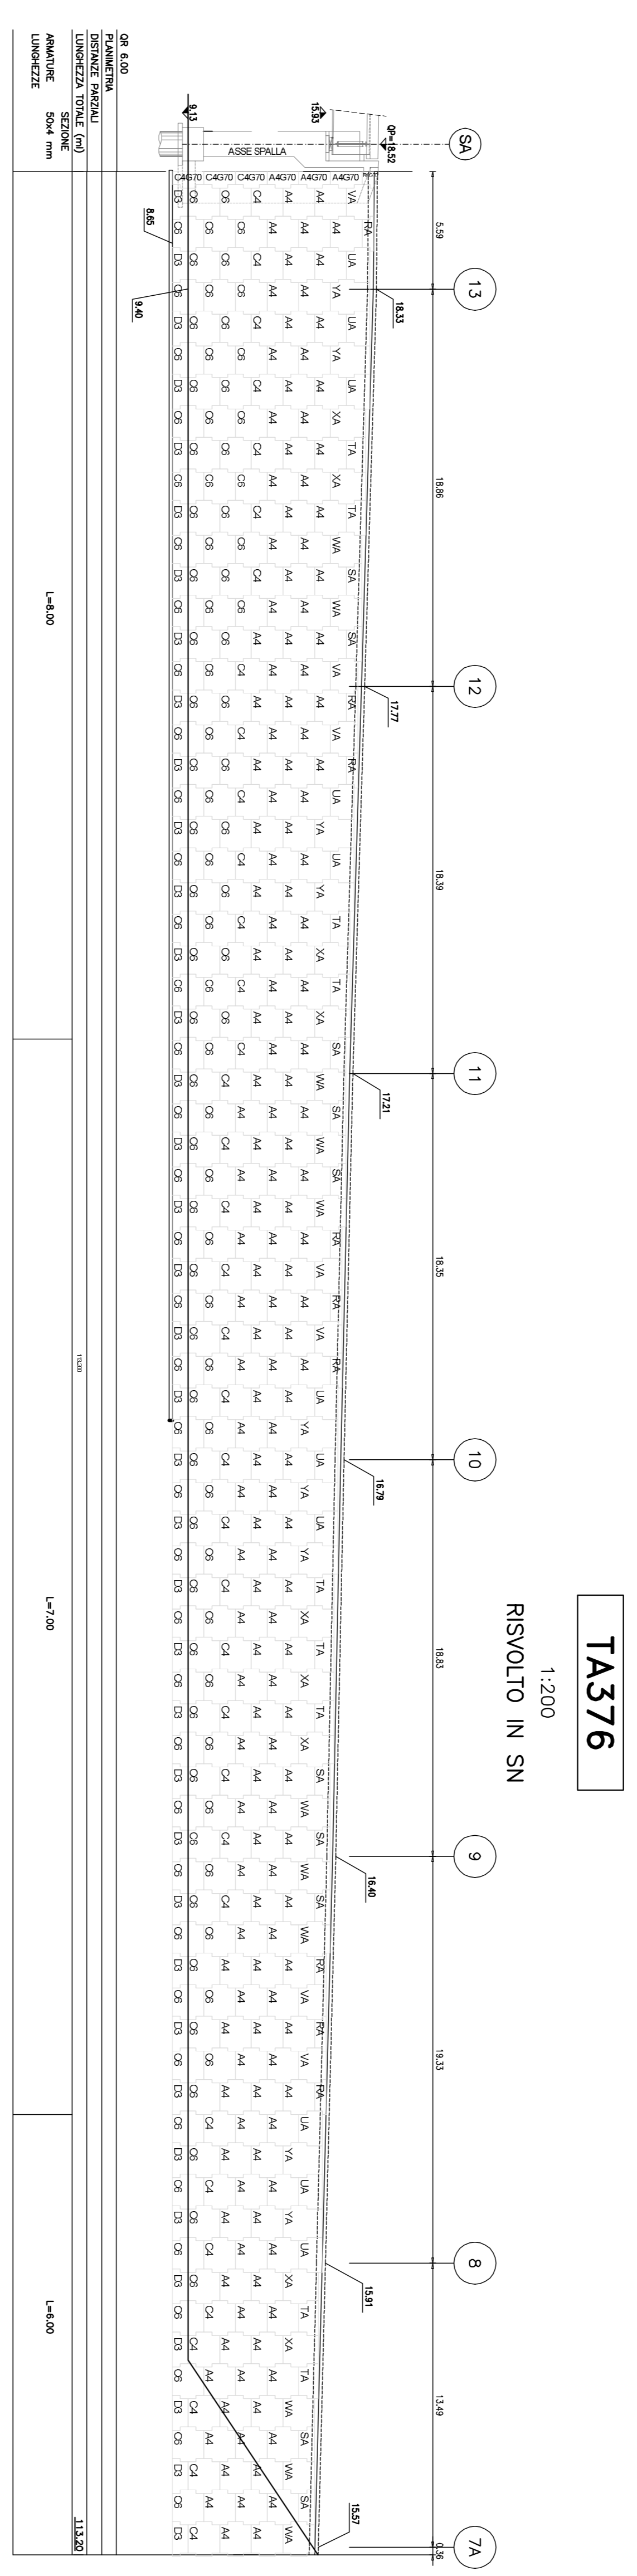


TA376
1:200
FRONTE
RISOLTO IN SN

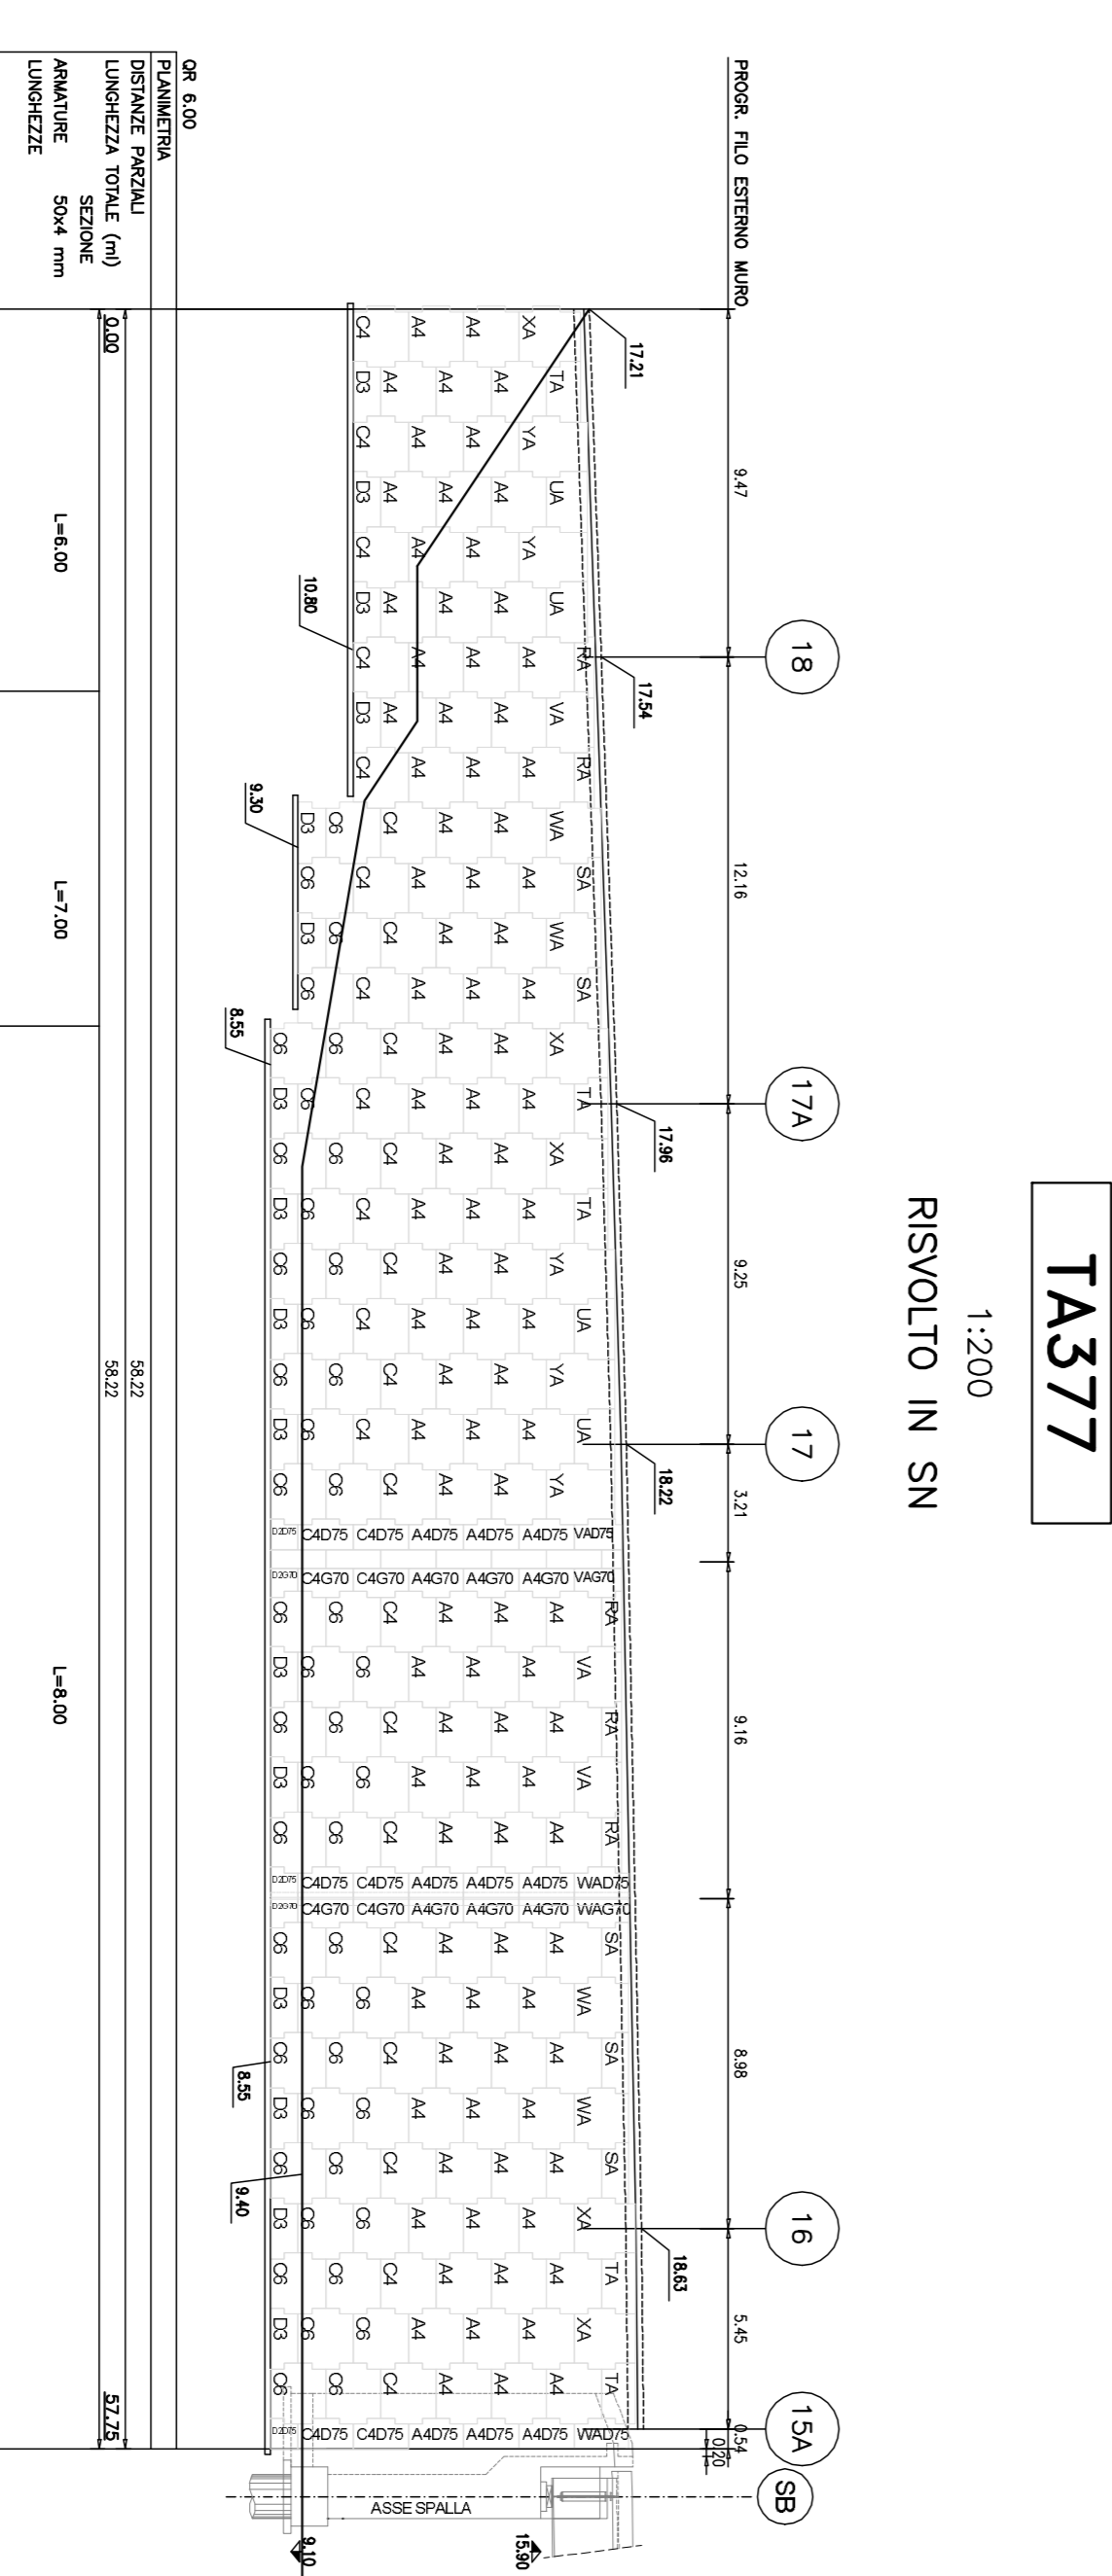

TA377
1:200
FRONTE
RISOLTO IN SN

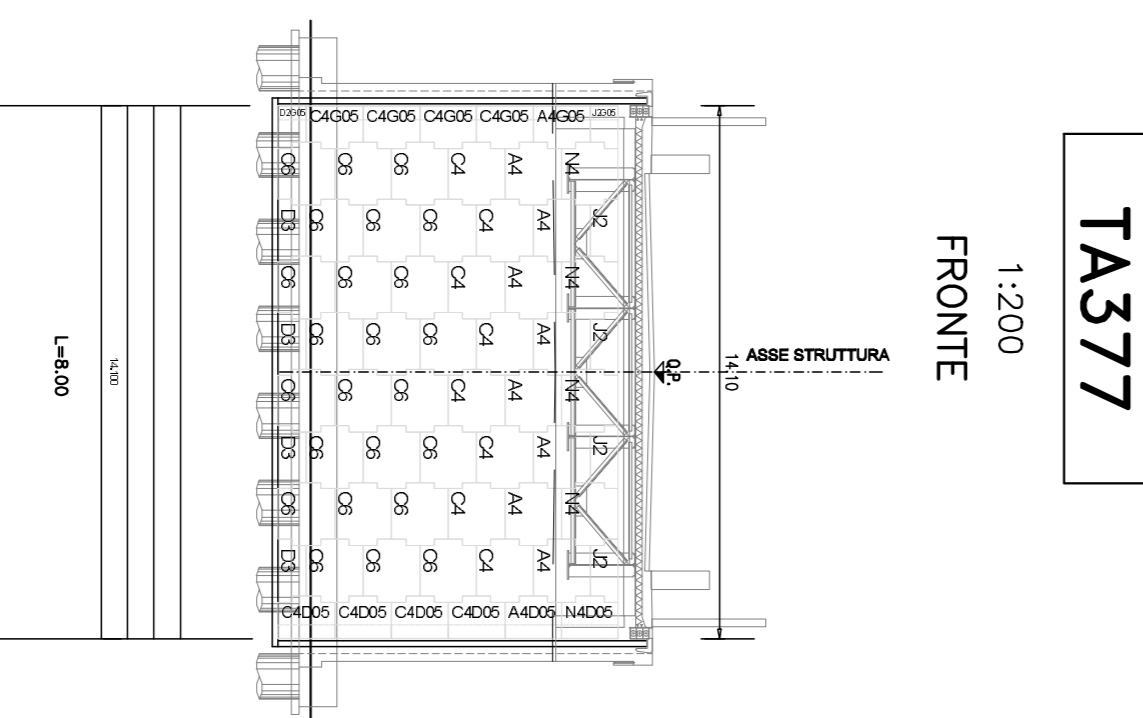

TA377
1:200
FRONTE
RISOLTO IN DX

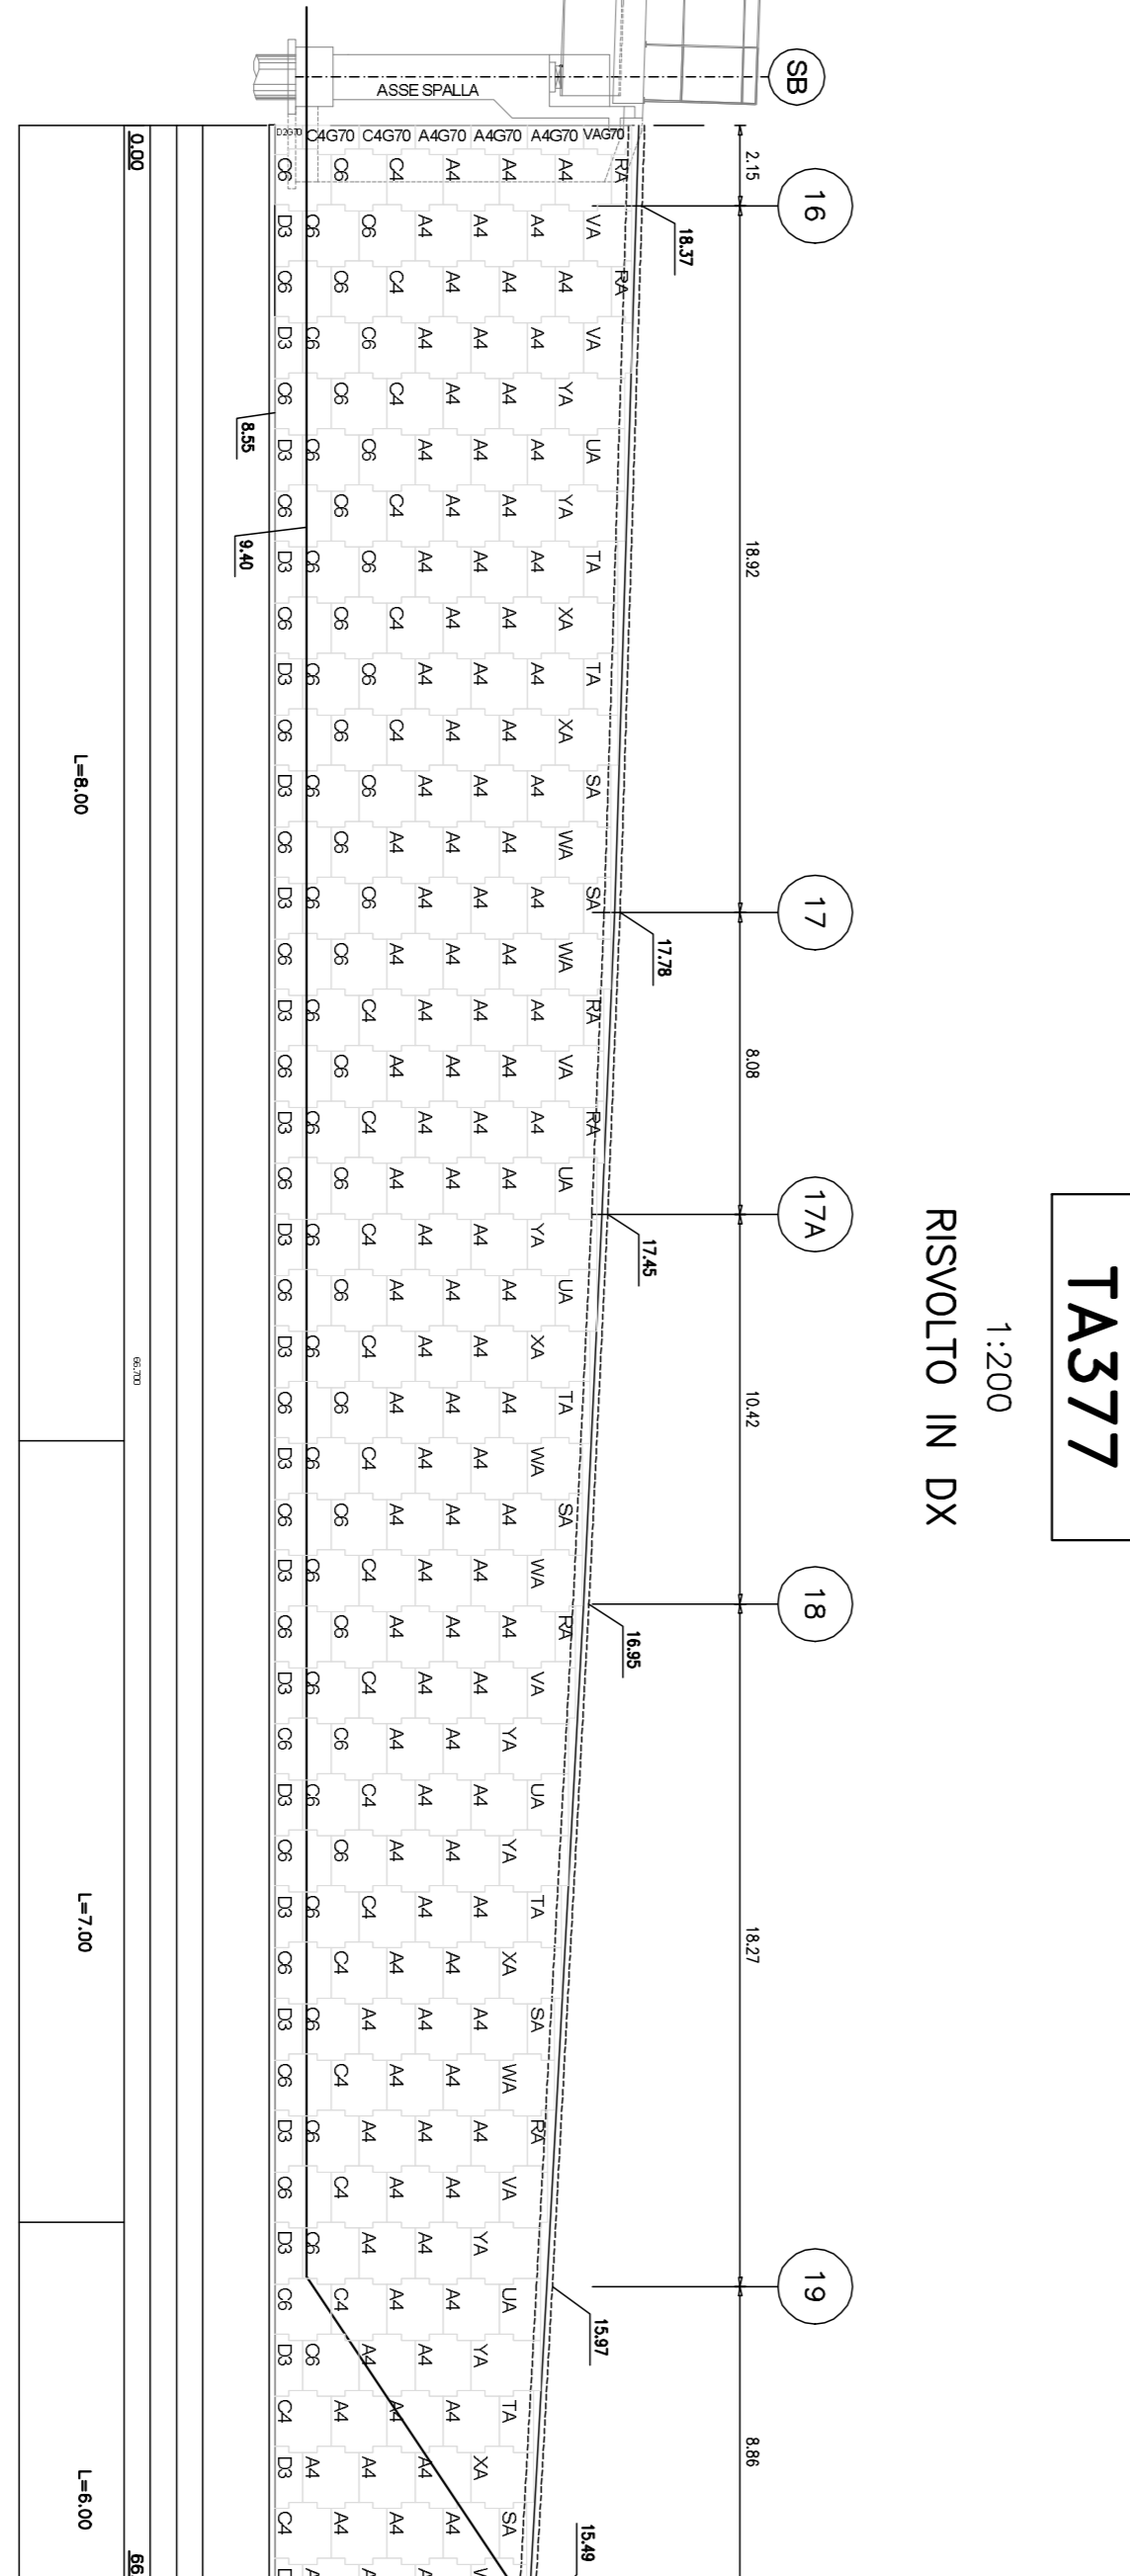

TA377
1:200
FRONTE
RISOLTO IN DX

autostrade // per l'Italia
AUTOSTRADA (A13) : BOLOGNA-PADOVA
TRATTO: BOLOGNA - FERRARA

**AMPLIAMENTO ALLA TERZA CORSIA
TRATTO: BOLOGNA ARCOVEGNO - FERRARA SUD
PROGETTO DEFINITIVO**

IN - VIABILITA' INTERFERITE
str. com. SALETTO-MLABERGO - prog. 016+936
Rifocimento fuori sede
Compertera - Prospetti
TA376 e TA377

4. PROGETTAZIONE Ing. Roberto Prosperi Via S. Maria, 10 - 40138 Bologna		5. VERIFICA Ing. Roberto Prosperi Via S. Maria, 10 - 40138 Bologna	

SPEA
 ENGINEERING
 s.p.a.