


PLANIMETRIA IDRAULICA – scala 1:1000

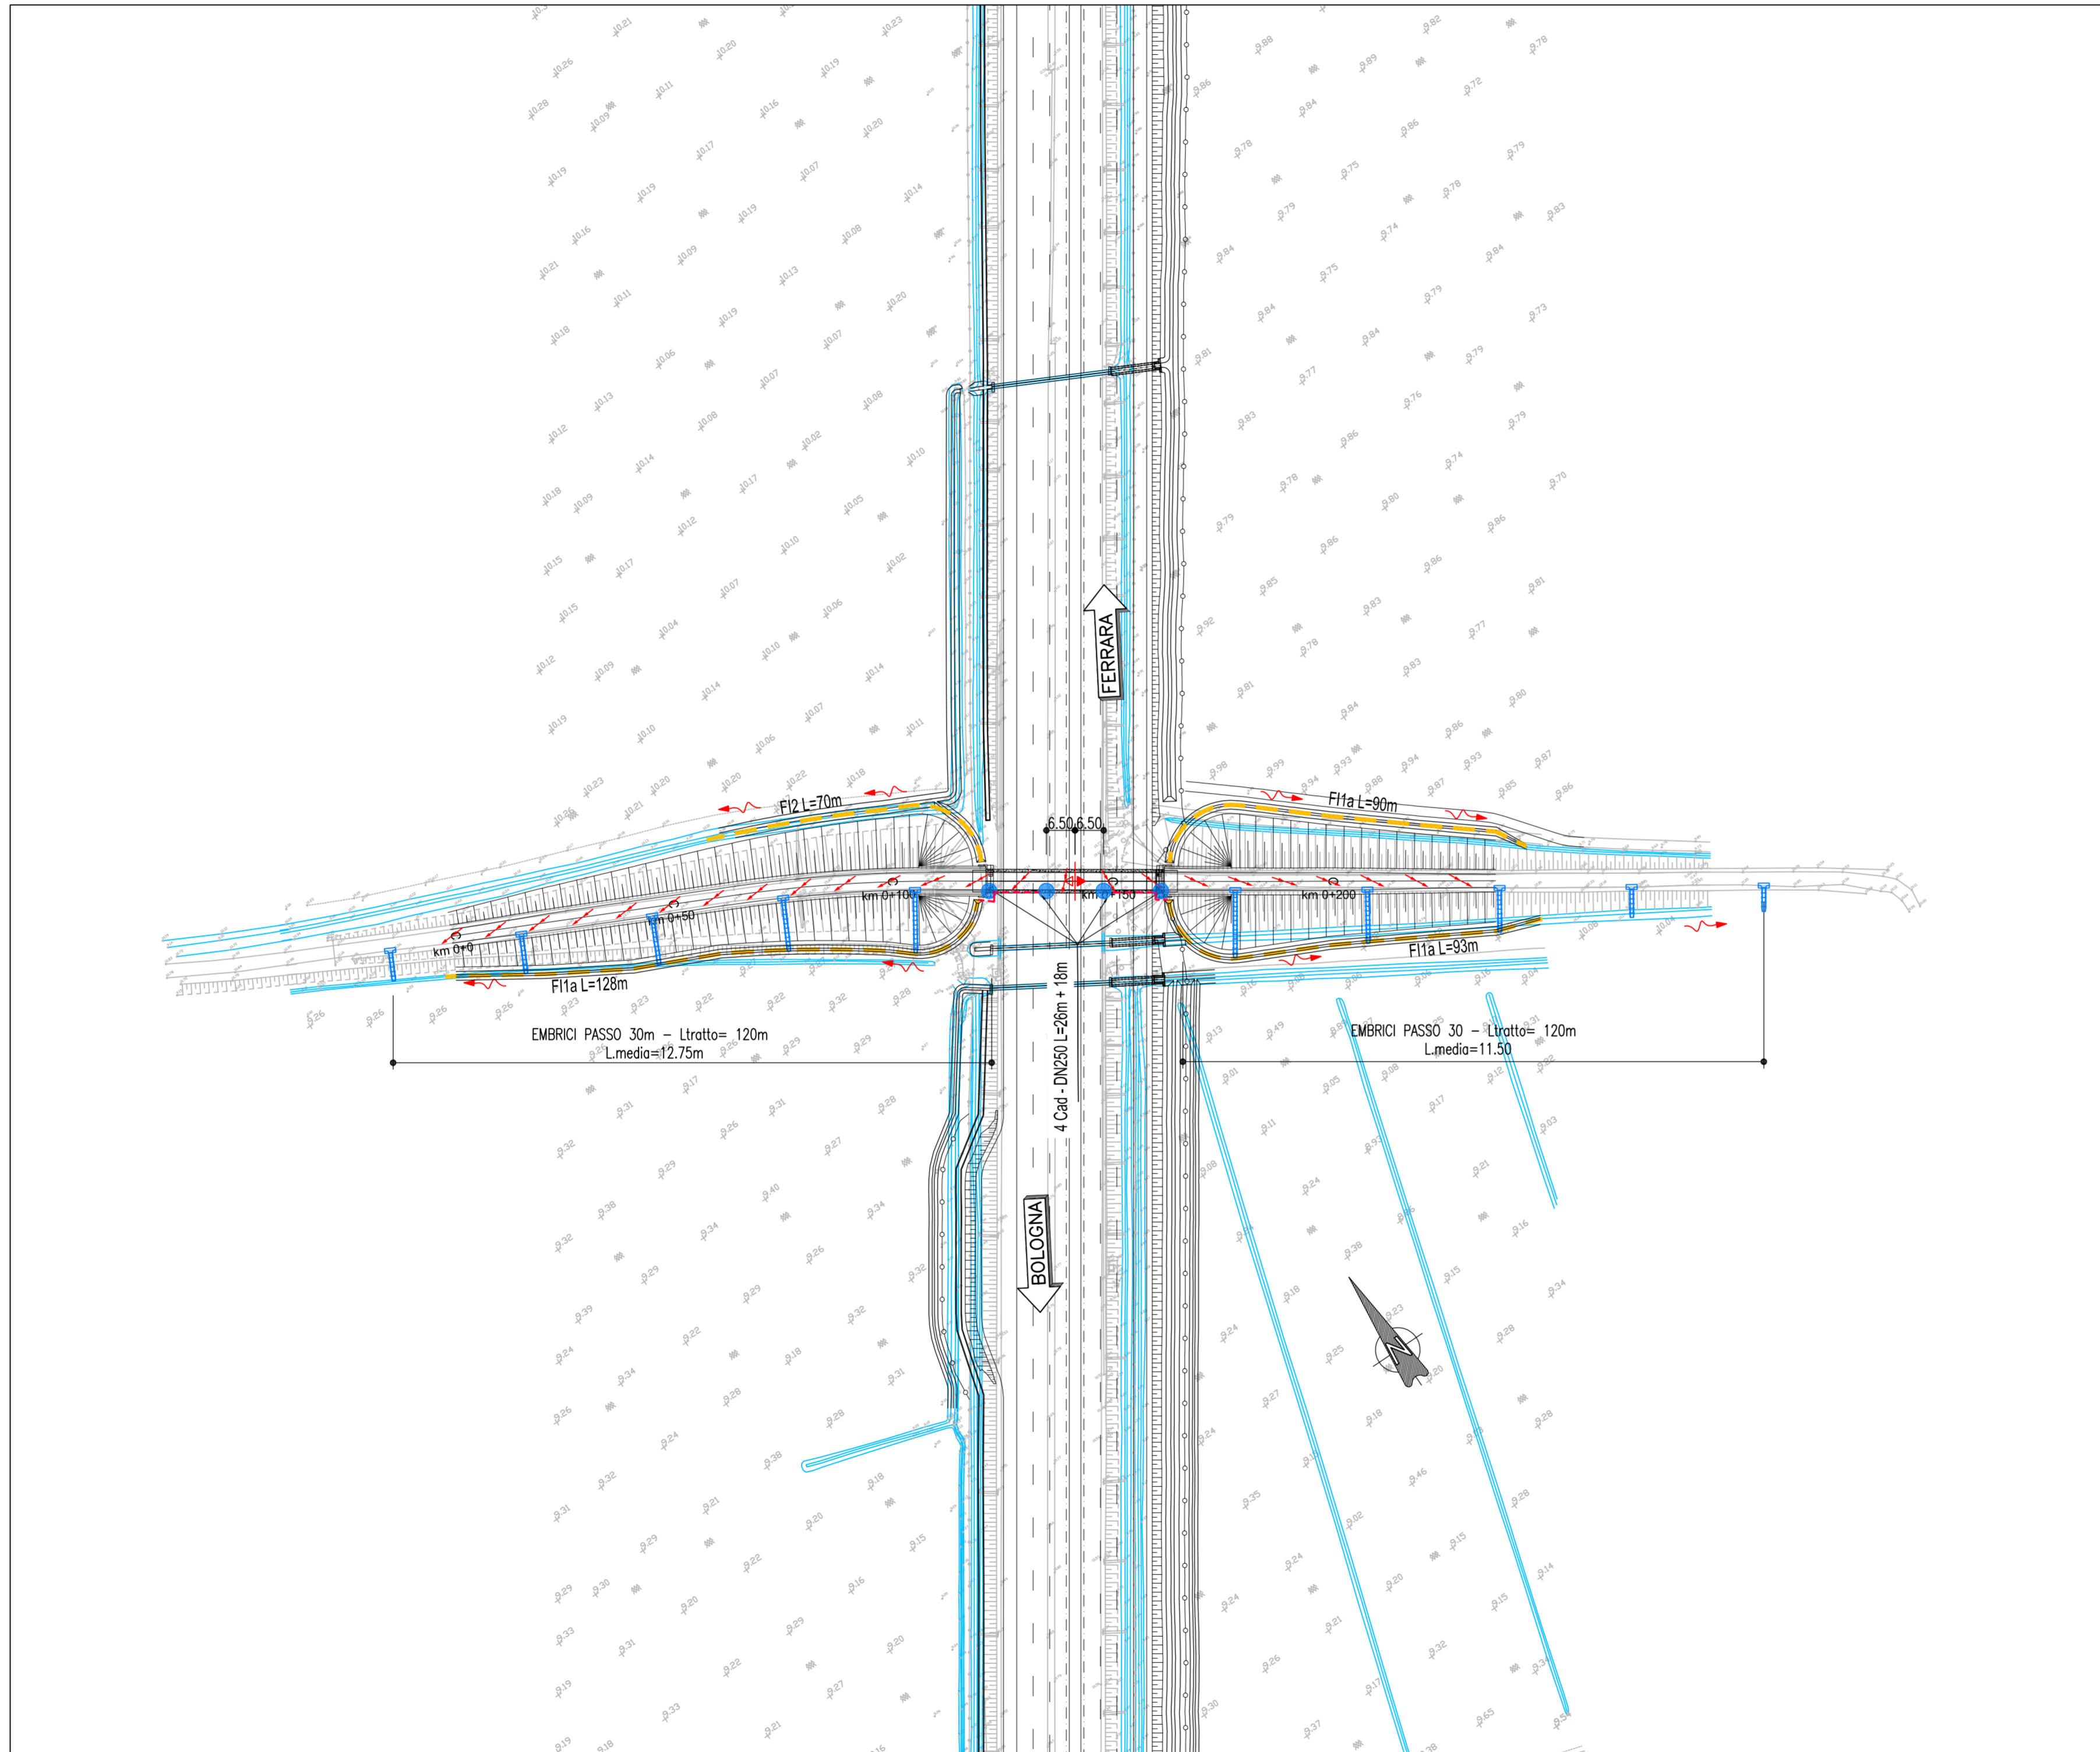

SISTEMA DI DRENAGGIO	
LEGENDA PLANIMETRIE IDRAULICHE	
	IMPLUVIO
	COLMO
	PENDENZA TRASVERSALE DELLA CARREGIATA STRADALE
	DIREZIONE DEFUSSO FOSSI E COLLETTORI
	RECAPITI
CANALIZZAZIONI	
	CANALETTA GRIGLIATA / CON COLLETTORE
	CANALETTA RETTANGOLARE
	FOSSO RIVESTITO
	FOSSO INERBITO
	COLLETTORE IN PEAD - DN (mm)
	COLLETTORE IN PP - DN (mm)
	COLLETTORE IN PPV - DN (mm)
CANALIZZAZIONI	
	CANALETTA AD EMBRICI
	SCARICO PER BARRIERA ANTIFONICA (H (*)m)
	CADITOIE GRIGLIATE (CANALETTA DISCONTINUA)
	CV (1,2,...) CADITOIA PER VIADOTTI
	PI POZZETTO D'ISPEZIONE / SCARICO
	MC (1,2,3) MANUFATTO DI CONFLUENZA FOSSI
MANUFATTI	
	MANUFATTO DI RESTITUZIONE
NOTE: - (*) = RIPRISTINO DELLA FUNZIONALITA' IDRAULICA CON SCARICHI ESISTENTI SALVO DIVERSA INDICAZIONE RIPORTATA IN PLANIMETRIA IDRAULICA - Per le tipologie e i dettagli vedere tavole particolari costruttive	

autostrade // per l'italia

AUTOSTRADA (A13) : BOLOGNA-PADOVA
TRATTO: BOLOGNA – FERRARA

AMPLIAMENTO ALLA TERZA CORSIA
TRATTO: BOLOGNA ARCOVEGGIO – FERRARA SUD

PROGETTO DEFINITIVO

IN – VIABILITA' INTERFERITE

str. pod. LA CASELLA – prog. 018+050 – rifacimento IN SEDE

Planimetria sistema di drenaggio

IL PROGETTISTA SPECIALISTICO Ing. Paolo De Paoli Ord. Ingg. Pavia N.1739 RESPONSABILE IDROLOGIA E IDRAULICA	IL RESPONSABILE INTEGRAZIONE PRESTAZIONI SPECIALISTICHE Ing. Federico Ferrari Ord. Ingg. Milano N. 21082	IL DIRETTORE TECNICO Ing. Orlando Mazza Ord. Ingg. Pavia N. 1496 PROGETTAZIONE NUOVE OPERE AUTOSTRADALI
--	---	---

REFERIMENTO PROGETTO		CODICE IDENTIFICATIVO		REFERIMENTO DIRETTORE		REFERIMENTO ELABORATO		Ordinatore:						
Codice	Commissa	Libro	Sub-Prog.	Fase	Capitolo	Paragrafo	Specifica	Progressivo	Parte d'Opera	Tip.	Discipline	Progressivo	Rev.	00
1	111306	0	0	1	P	D	0	0	0	0	0	0	0	1
													SCALA: 1:1000	

 PROJECT MANAGER: Ing. Federico Ferrari Ord. Ingg. Milano N. 21082 REDATTO: - VERIFICATO: -	SUPPORTO SPECIALISTICO:		REVISIONE	
	n.	data	1	0 NOVEMBRE 2016
	2	-	3	-
	4	-		

VISTO DEL COMMITTENTE autostrade // per l'italia IL RESPONSABILE UNICO DEL PROCEDIMENTO Ing. Antonio Tosi	VISTO DEL CONCEDENTE Ministero delle Infrastrutture e dei Trasporti DIPARTIMENTO PER LE INFRASTRUTTURE, IL TRASPORTO E I SISTEMI DI MOBILITA' SOSTENIBILE PIATTAFORMA DI MOBILITA' SOSTENIBILE COOPERAZIONE EUROPEA
---	--

IL PRESENTE DOCUMENTO NON POTRA' ESSERE COPIATO, RIPRODOTTO O ALTAMENTE PUBBLICATO, IN TUTTO O IN PARTE, SENZA IL CONSENSO SCRITTO DELLA SOC. AUTOSTRADE PER L'ITALIA S.P.A. OGNI UTILIZZO NON AUTORIZZATO SARAI' PERSECUITO A NORMA DI LEGGE.
THIS DOCUMENT MAY NOT BE COPIED, REPRODUCED OR PUBLISHED, EITHER IN PART OR IN ITS ENTIRETY, WITHOUT THE WRITTEN PERMISSION OF SOC. AUTOSTRADE PER L'ITALIA S.P.A. UNAUTHORIZED USE WILL BE PROSECUTED BY LAW.