

PROFilo LONGITUDINALE - scala 1:1000/100



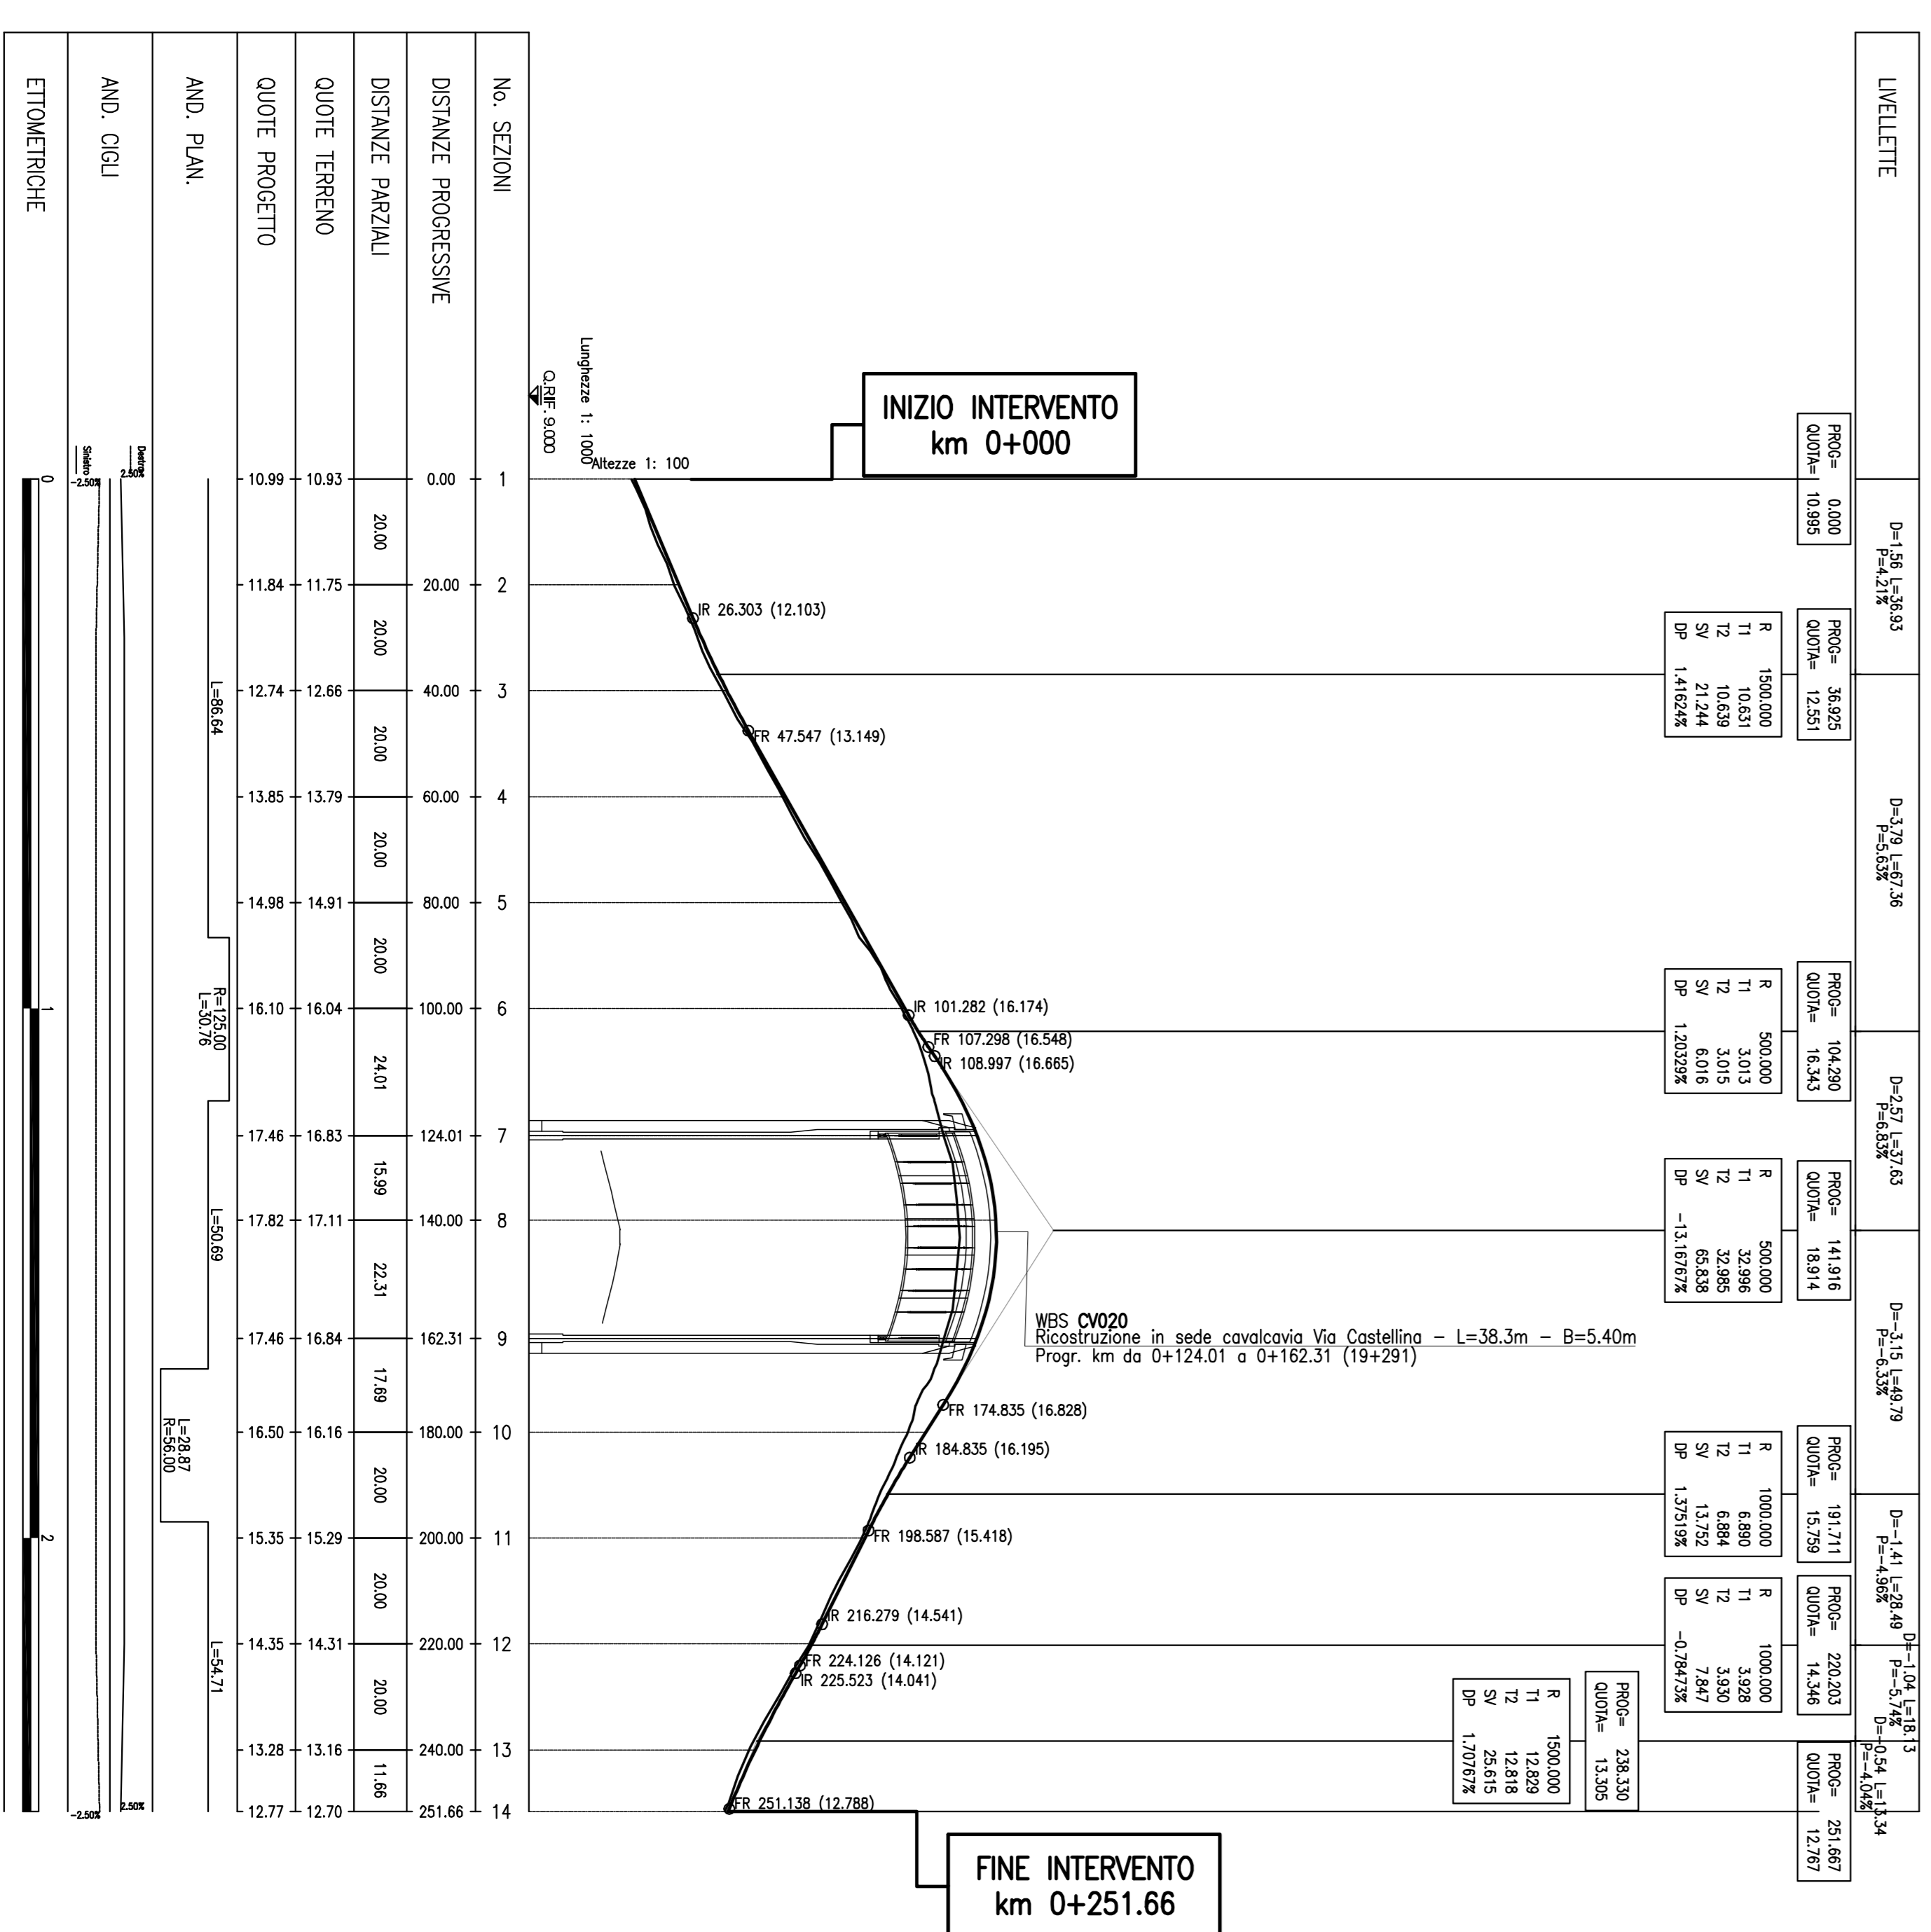


TABELLE DI TRACCIAMENTO


SEZIONI TIPO - scala 1:100

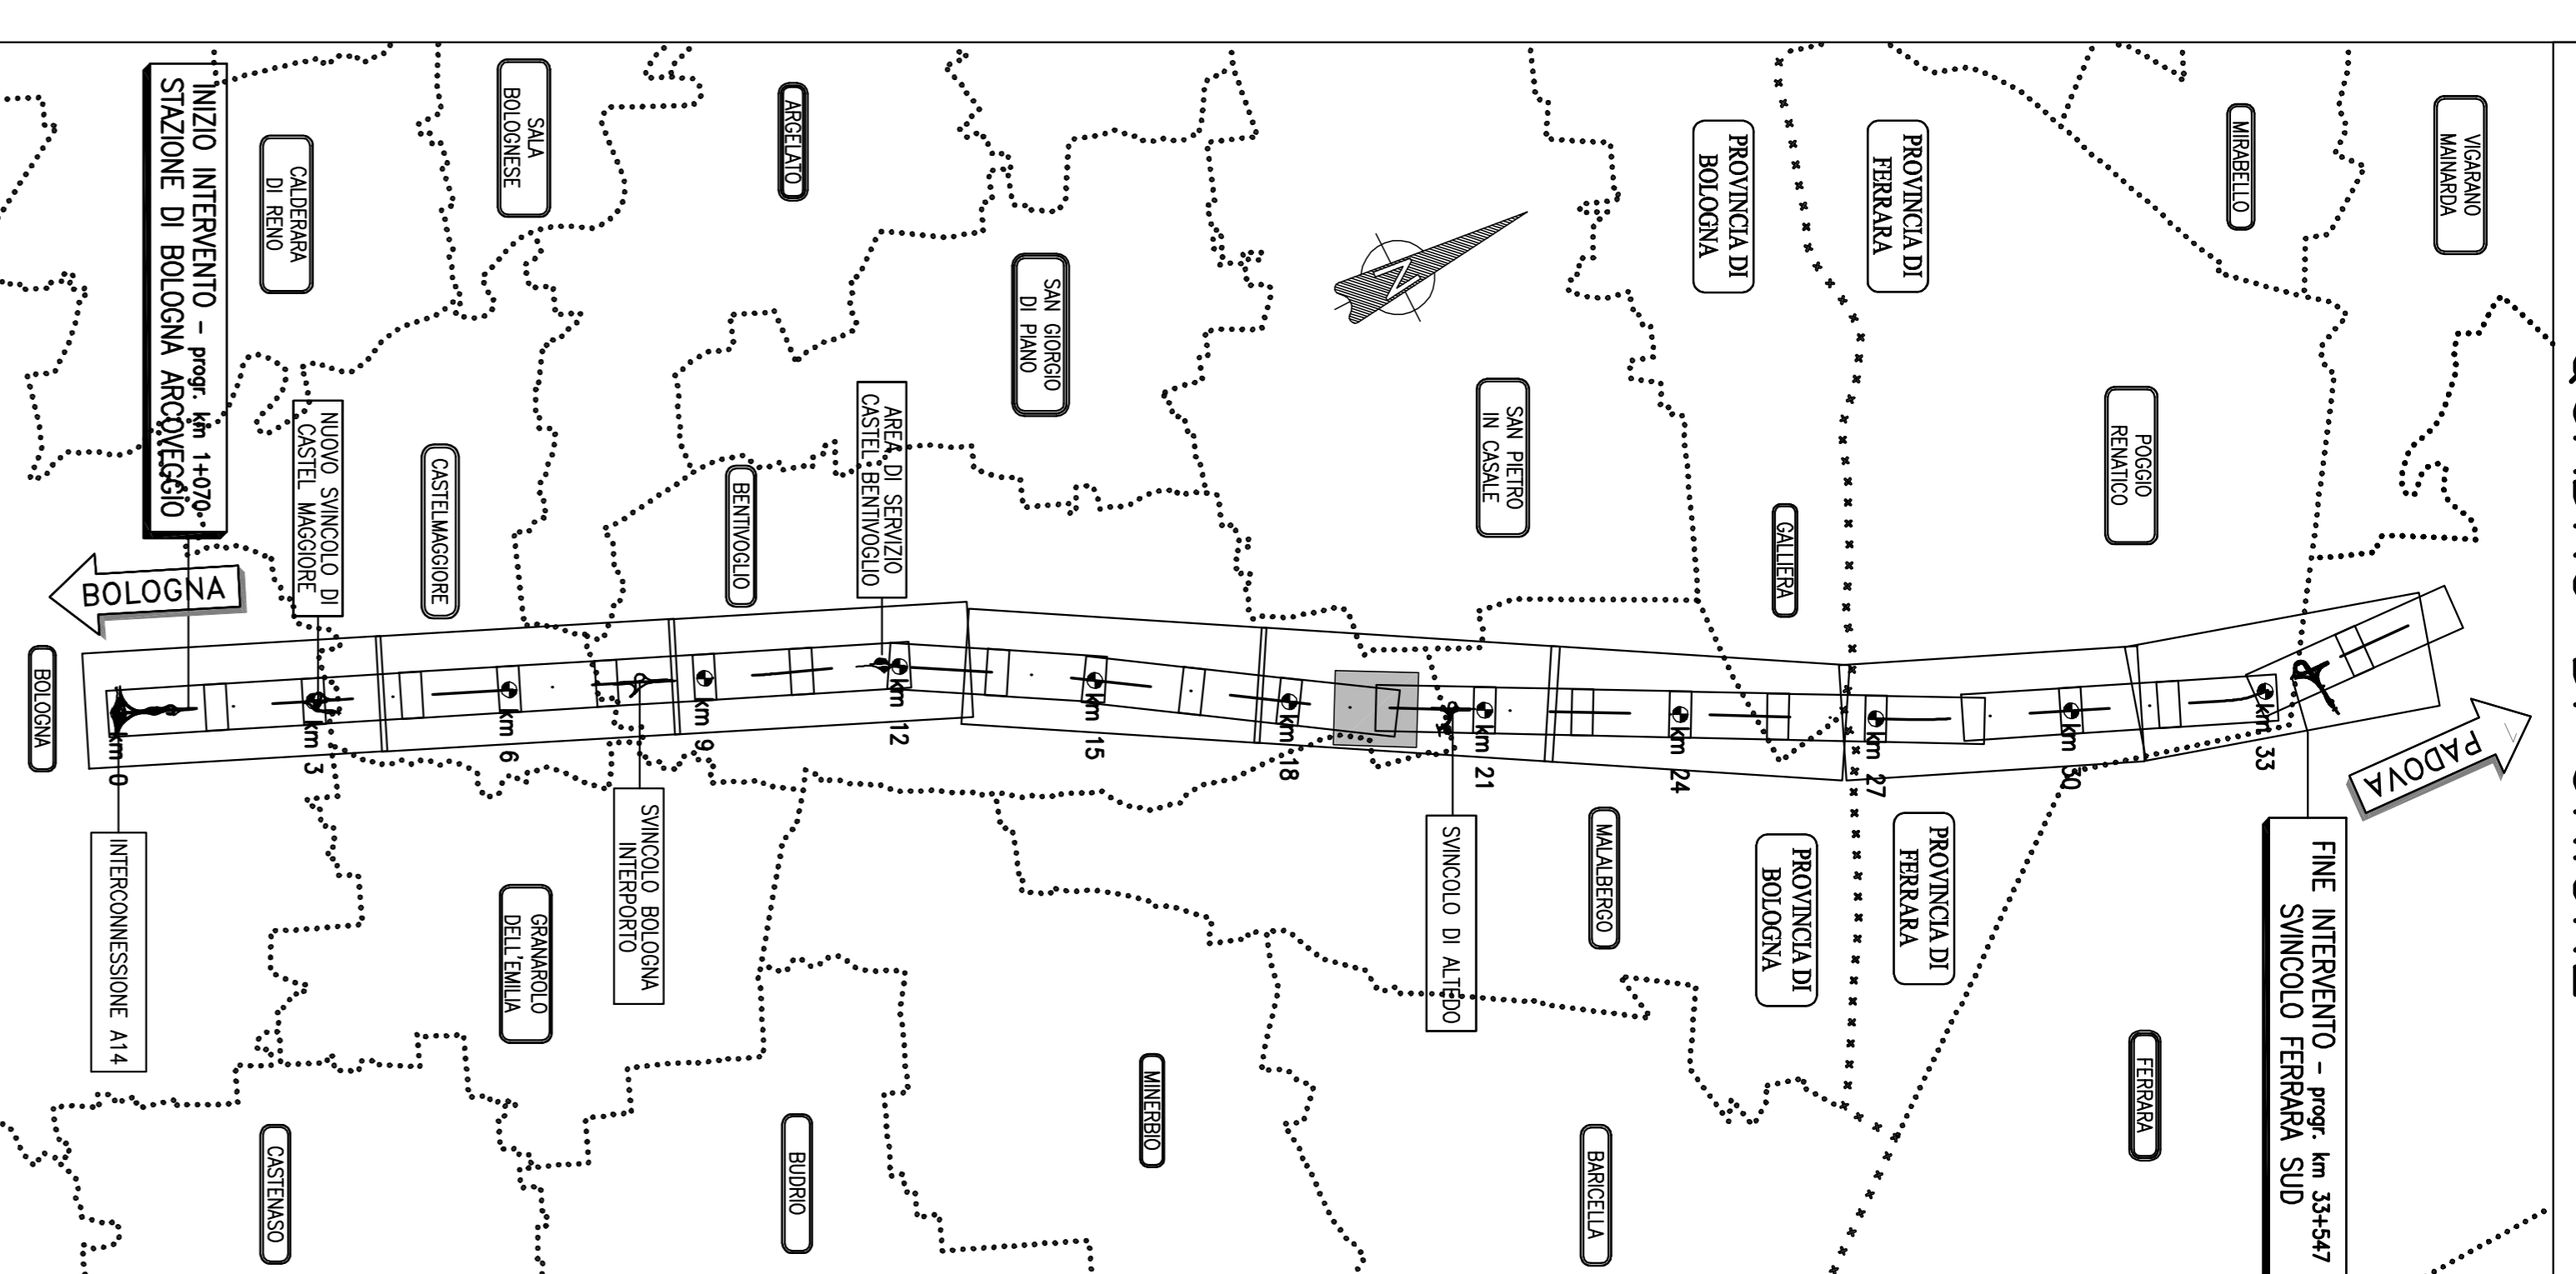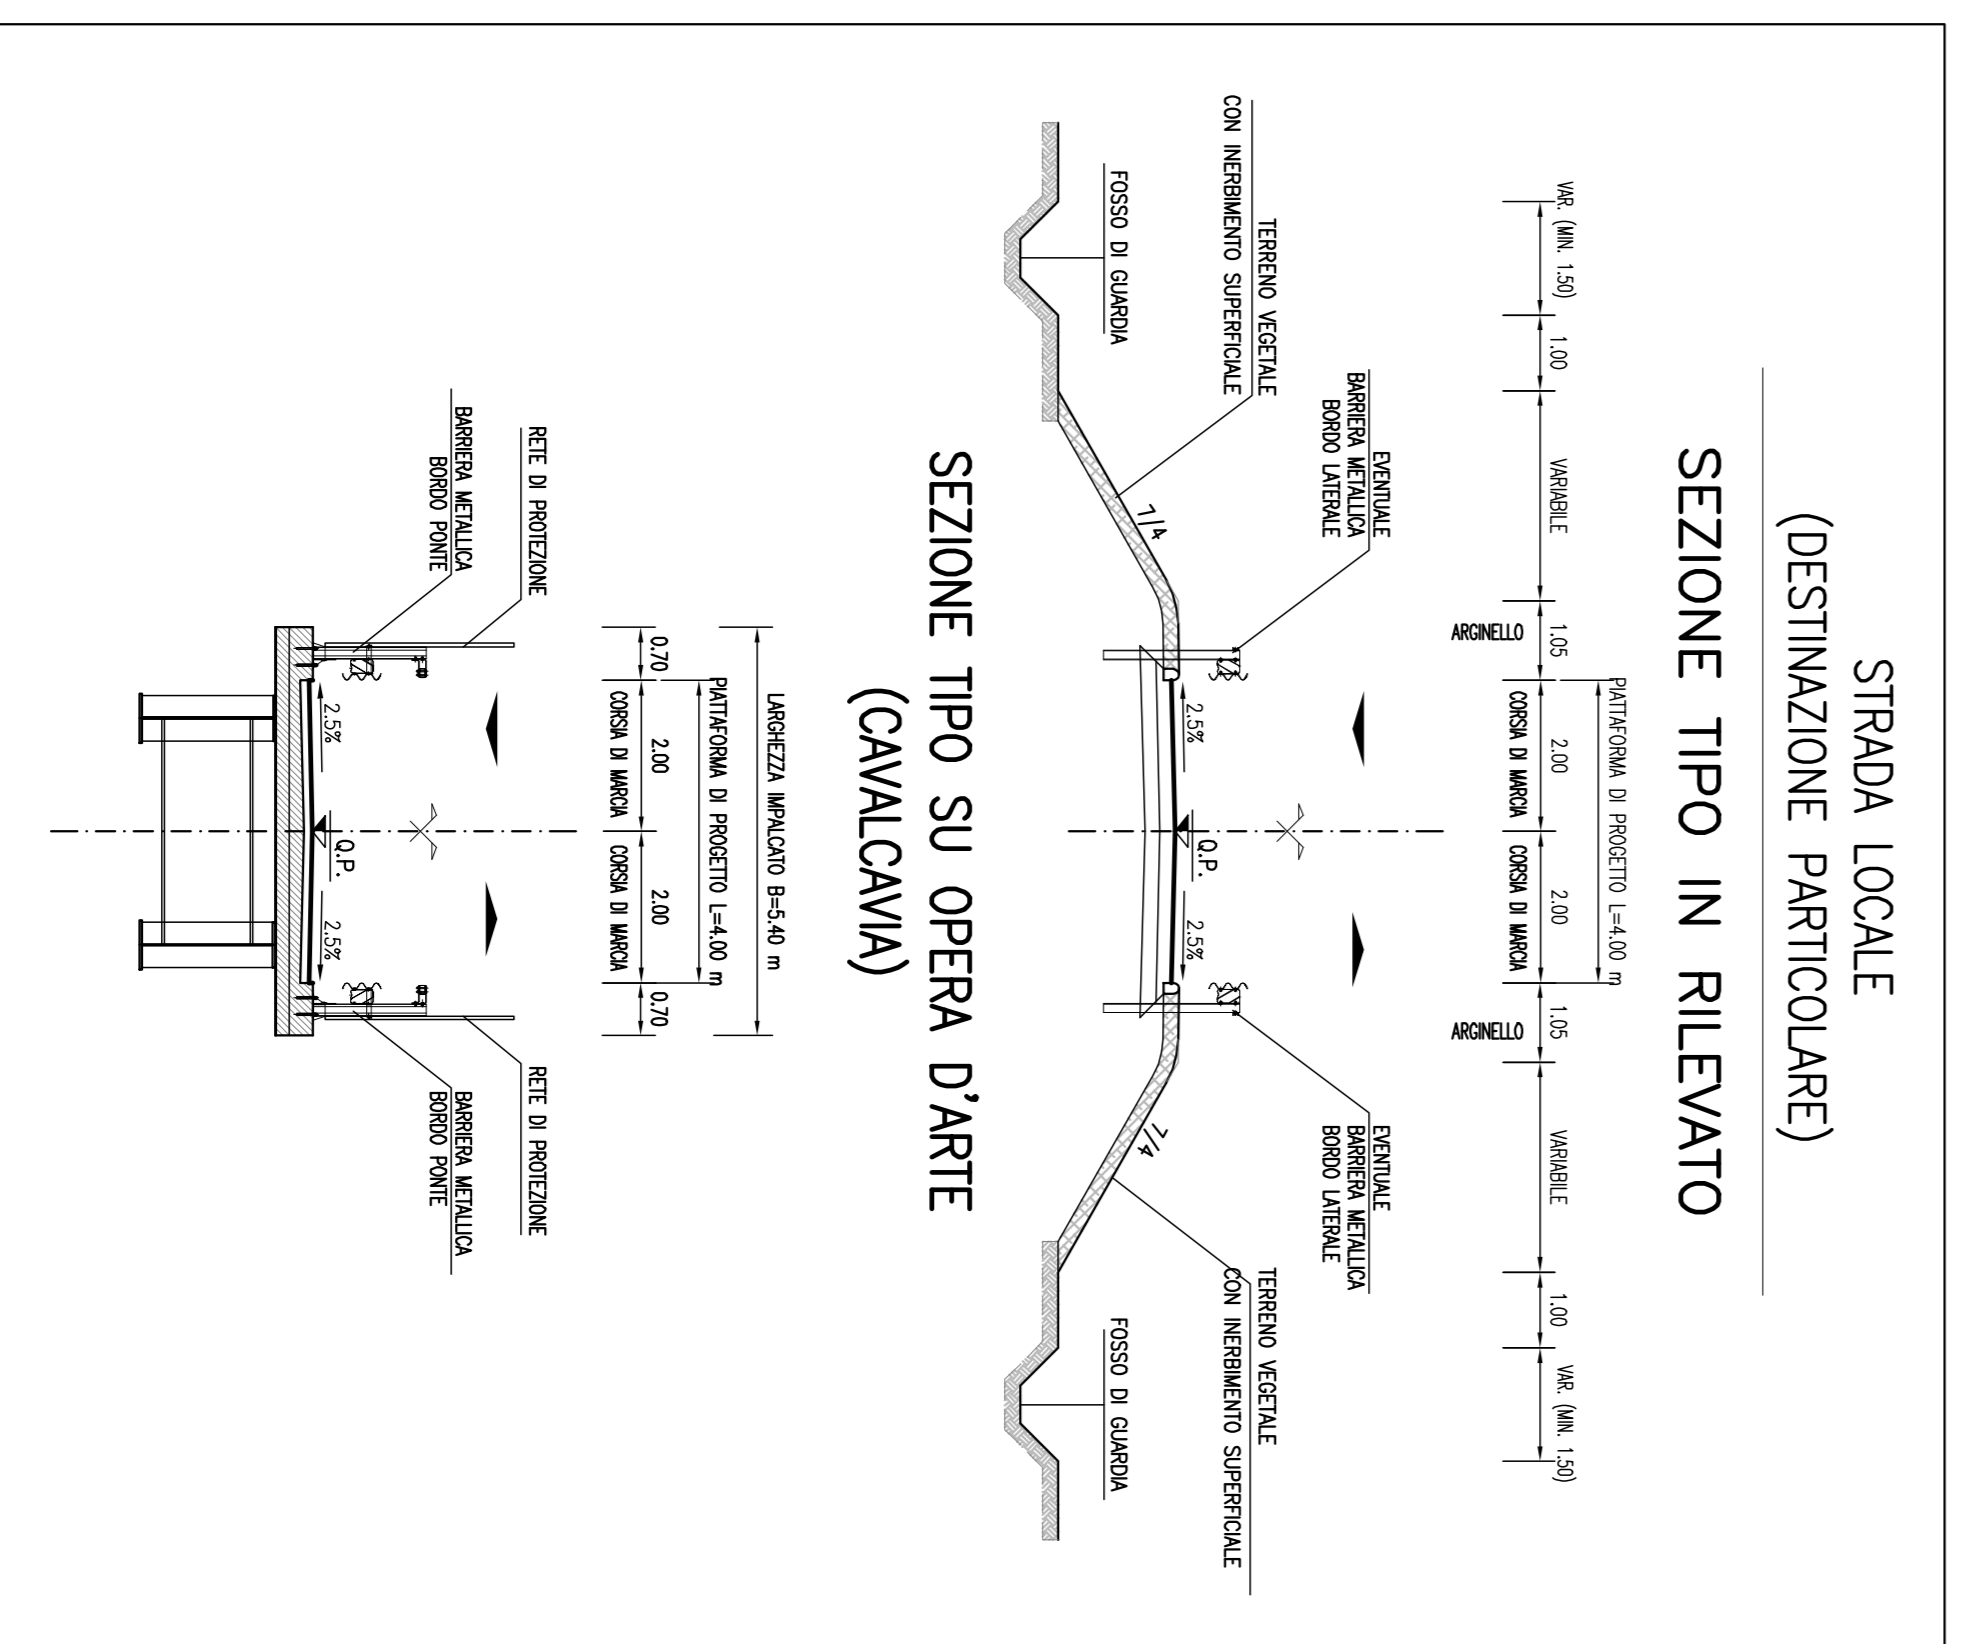

autostrade // per l'Italia

AUTOSTRADA (A13) : BOLOGNA-PADOVA
 TRATTO: BOLOGNA - FERRARA
 AMPLIAMENTO ALLA TERZA CORSIA
 TRATTO: BOLOGNA ARCOVERGIO - FERRARA SUD
 PROGETTO DEFINITIVO

IN - VIALBITA' INTERFERITE
 str. v.c. CASTELLINA - prog. 0194/291
 - rifacimento IN SEDE
 Planimetrie di progetto, idraulica, tracciamento,
 profilo longitudinale e sezioni tipo

PROGETTO DEFINITIVO		PROGETTO DEFINITIVO	
